

MANAVGAT
(ANTALYA)
026-b-24-b

026-b-19-c

4 075 296.83

01	02	03	04	05	06	07	08	09	10
01	02	03	04	05	06	07	08	09	10
4 975 263.29

MANAVGAT (ANTALYA)
1.ETAP (MERKEZ BÖLGESİ)
YUKARI HISAR MAHALLESİ
48 ADA 43, 2267 ADA 1, 2268 ADA 1 PARSELLER
VE ÇEVRESİ REKREASYON ALANI AMAÇLI
NAZIM İMAR PLANI DEĞİŞİKLİĞİ

GÖSTERİM


NAZIM İMAR PLANI DEĞİŞİKLİĞİ ÇIZMA SINIRI

REKREASYON ALANI

GENEL OTOPARKLAR

PLAN HÜKÜMLERİ

1. BU PLAN VE PLAN HÜKÜMLERİNDEYER ALMAYAN HUSUSLARDA 1/5000 ÖLÇEKLİ "MANAVGAT (ANTALYA) 1. ETAP (MERKEZ BÖLGESİ) İLAVE-REVİZYON NAZIM İMAR PLANI" PLAN HÜKÜMLERİ GEÇERLİDİR.

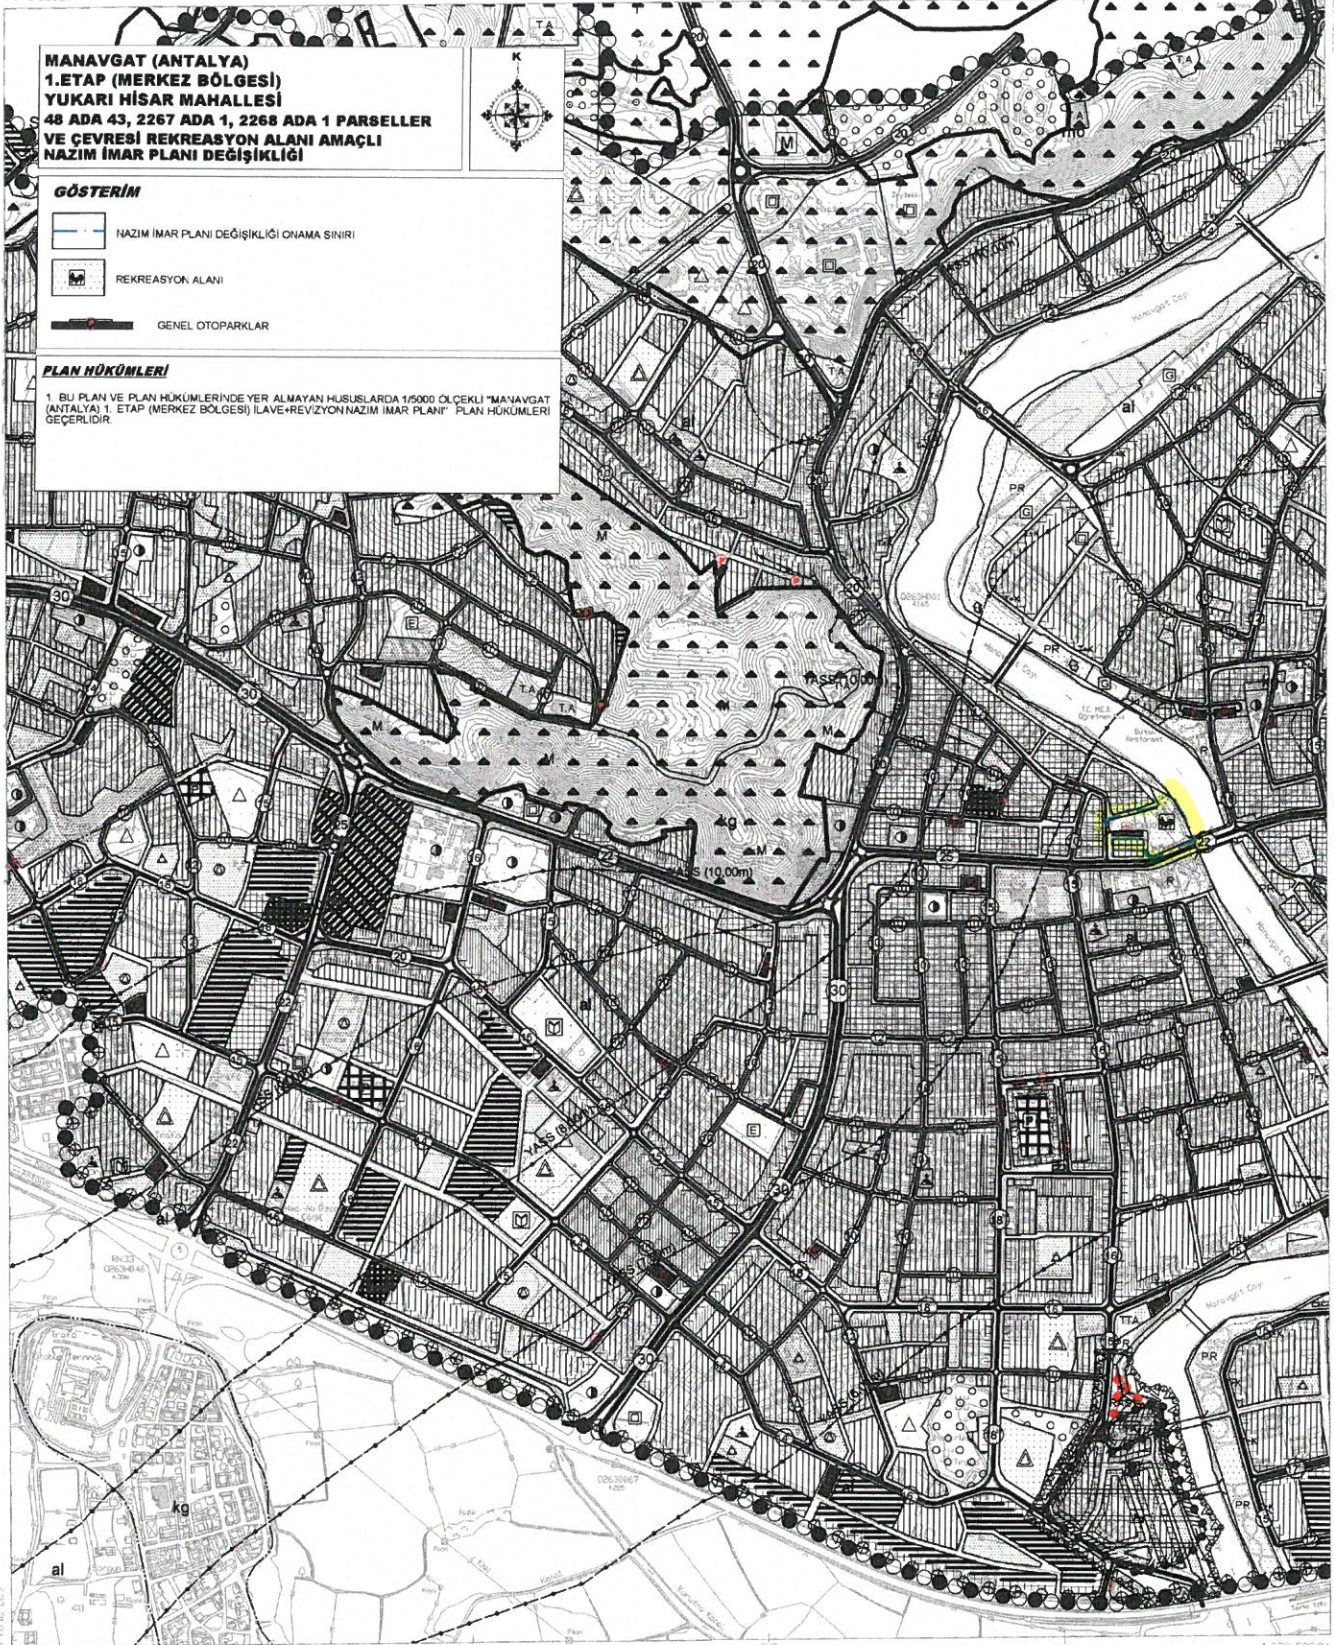

İMAR VE KURULUŞ DEĞİŞİKLİĞİ
VE İMAR PLANI VE TE. İST. İST. İ.
KURULUŞ VE REVİZYON FAHRETTİN E.
HALUKOĞLU MİMARLIK VE İNŞAAT
VE MÜHÜRLEME LTD. ŞTİ. VE İNŞAAT
0212 443 00 00 TALEP BİNA VE İNŞAAT
HANGİRELİ BULVARI SAKARYA
TOPLAM 13 ADAT MİMARLIK İNŞAAT



İLKER BANKASI
KURULUŞ VE İNŞAAT
MİMARİ BİNA VE İNŞAAT

1/5000

NETİCEHİZLİ İNŞAAT TEKNİK BİNA LTD. ŞTİ.
VE İNŞAAT VE İNŞAAT
KURULUŞ VE İNŞAAT
TEKİRİŞİ 1. TÜRK İNŞAAT LİTESİ. *emirhan*