



MURATPAŞA BELEDİYESİ  
ADA/PARSEL NO: 13022 ADA 1 PARSEL VE ÇEVRESİ  
PAFTA NO: 19L - 1A

MEVCUT PLAN

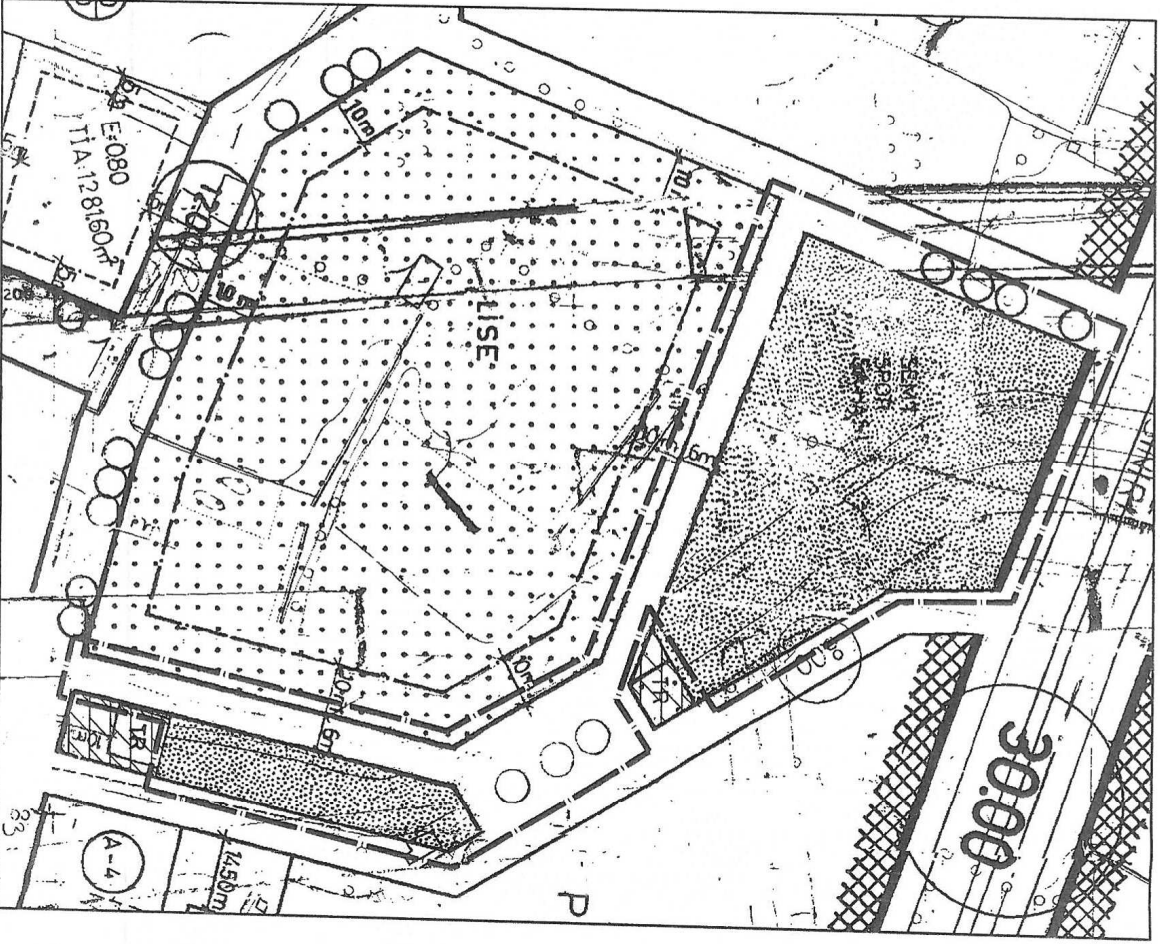

UYGULAMA İMAR PLANI DEĞİŞİKLİĞİ  
GÖSTERİM (LEJAND)  
PLAN DEĞİŞİKLİĞİ ONAMA SINIRI  
AKARPAKİT VE SERPİS İSTASYONU ALANI  
PARK  
SAĞLIK SPOR ALANI

ÖNERİ PLAN

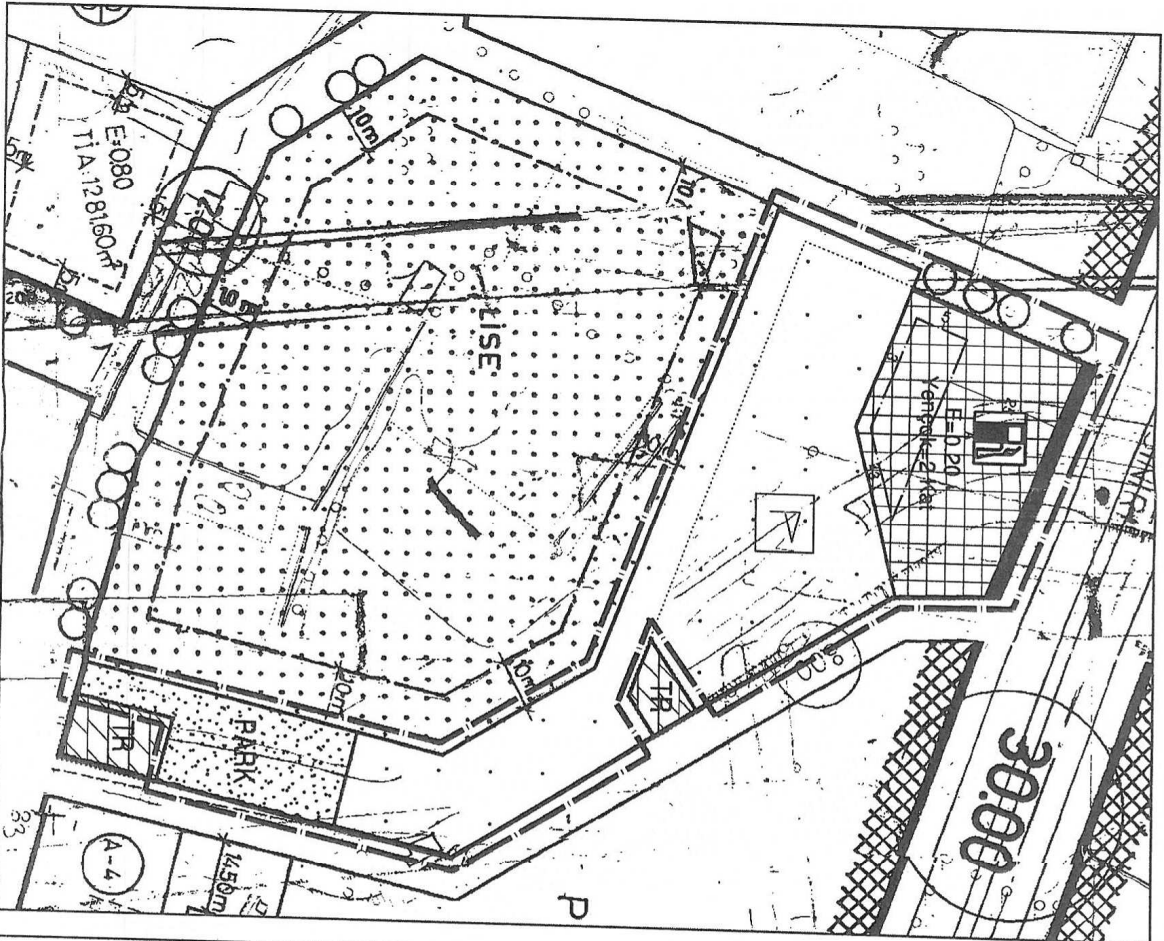

ÖLÇEK: 1/1000