


ANTALYA BÜYÜKŞEHİR (KORKUTELİ) BELEDİYESİ

MAHALLE : UZUNOLUK

SANAYİ KAVŞAĞI, KAVŞAK BAĞLANTILARI VE ÇEVRESİ

PAFTA NO: N24-d-19-b, N24-d-20-a

MEVCUT PLAN

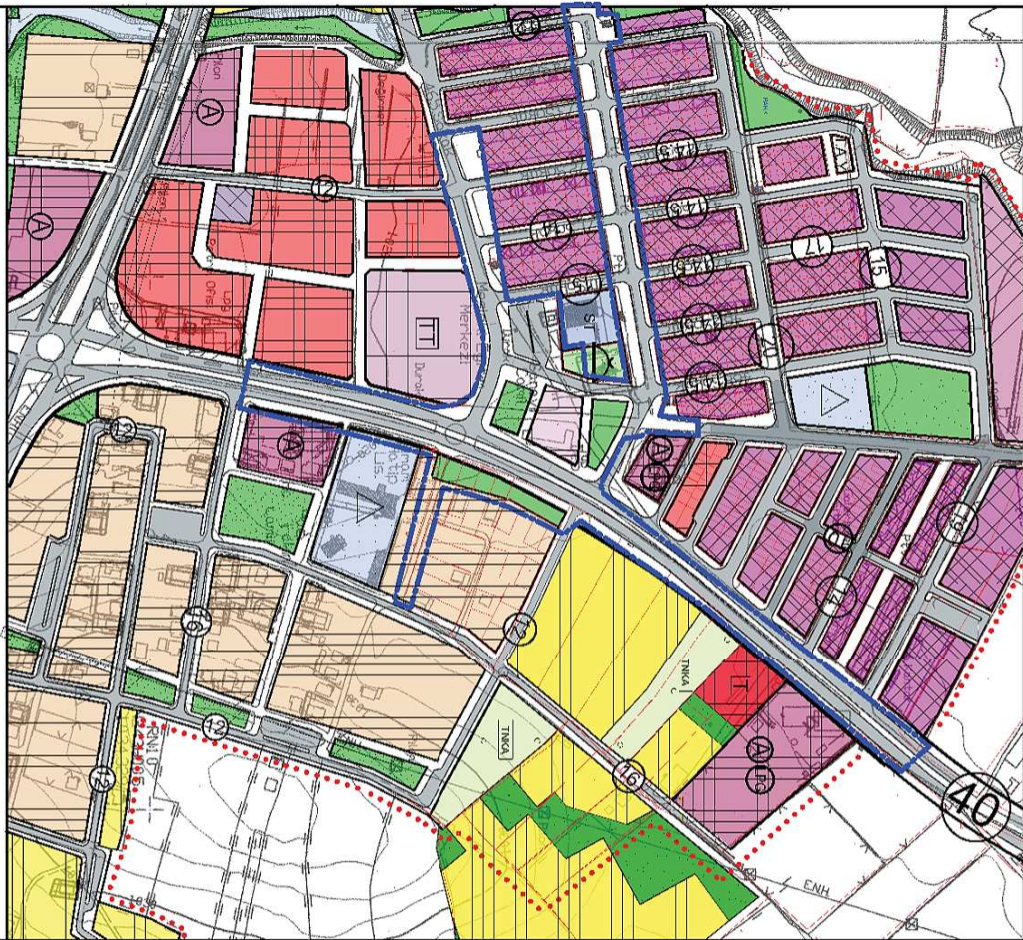


GÖSTERİM (LEJAND)

- PLAN DEĞİŞİKLİĞİ ONAMA SINIRI
- OTOPARK
- PARK
- DEPOLAMA

1/5000 ÖLÇEKLİ NAZIM İMAR PLANI DEĞİŞİKLİĞİ

ÖNERİ PLAN

ÖLÇEK: 1/5000

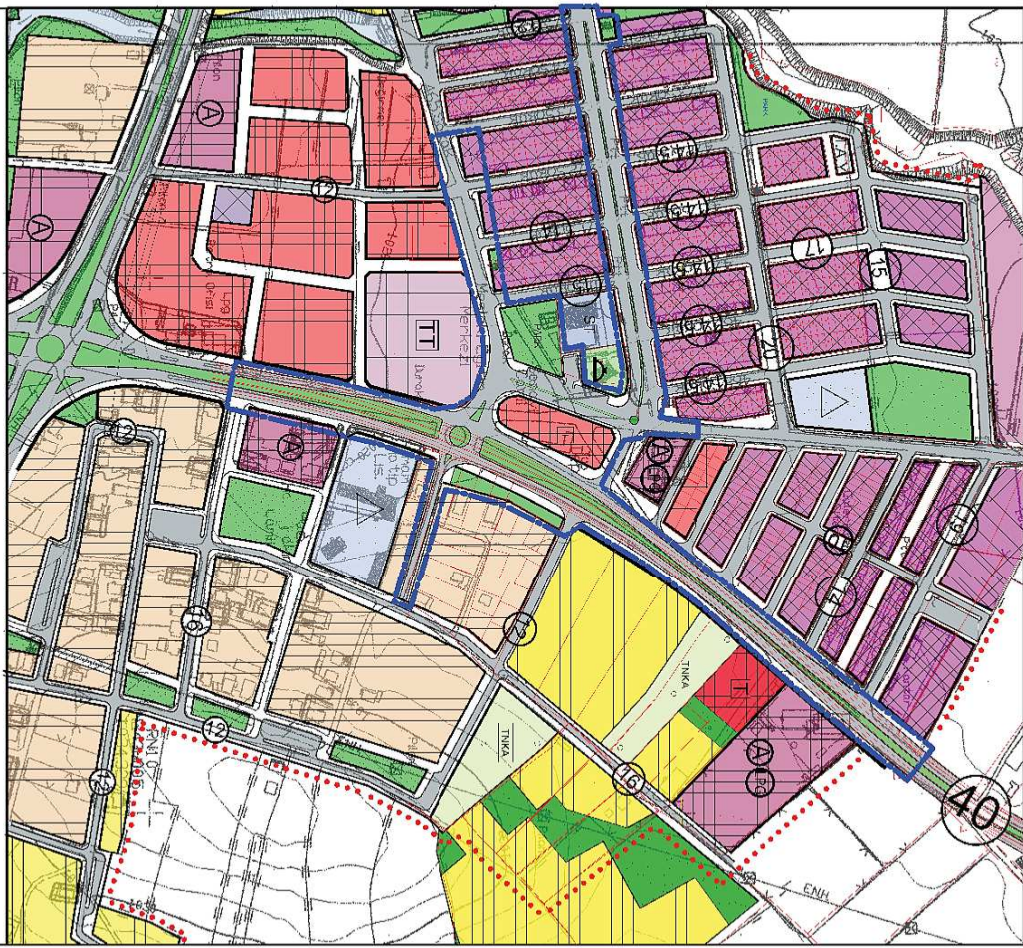

GÖSTERİM (LEJAND)

- PLAN DEĞİŞİKLİĞİ ONAMA SINIRI
- OTOPARK
- PARK
- TİCARET ALANI
- KÜÇÜK SANAYİ ALANI