

KUMLUCA (BÜYÜKŞEHİR) BELEDİYESİ

PARSEL NO: 109,224,586,707,708,709,759,760,761,762,763

774,821,822,823,824,825,840

MEVCUT PLAN



PAFTA NO: 22 O

PLAN NOTU:

- **TICK** KARARI GETİRİLEN ALANLARDA KONUT KULLANIM ORANLARI BELİRTİLEREK, KONUT KULLANIMININ GEREKTİRDİĞİ SOSYAL VE TEKNİK ALTYAPI ALANLARININ AYRILMASI ZORUNLUDUR.
 - **TİCARET+KONUT KARMA KULLANIM ALANLARI:** TEK BAŞINA KONUT OLARAK KULLANILMAMAK KOŞULUYLA, TİCARET KONUT KULLANIMLARINDAN KONUT HARIÇ SADECE BİRİNİN VEYA İKİSİNİN BİRLİKTE YER ALDIĞI ALANLARDIR.
 - KUMLUCA NAZİM İMAR PLANI PLAN HÜKÜMLERİ GEÇERLİDİR.
- NAZİM İMAR PLANI DEĞİŞİKLİĞİ**

K
1/5000

ÖNERİ PLAN

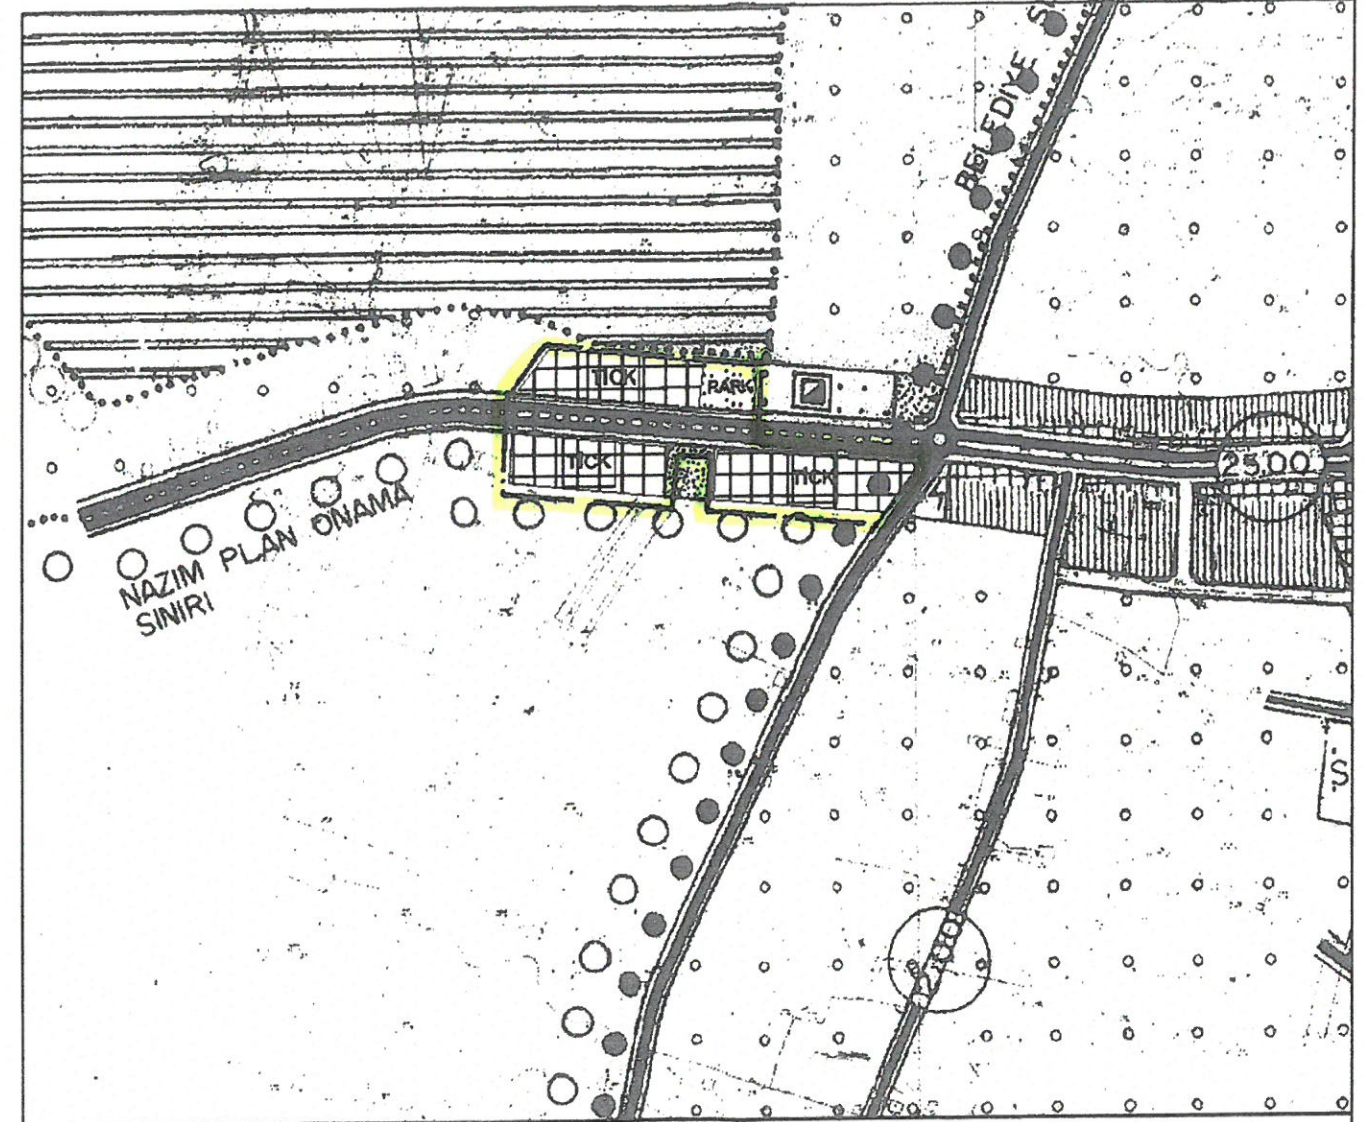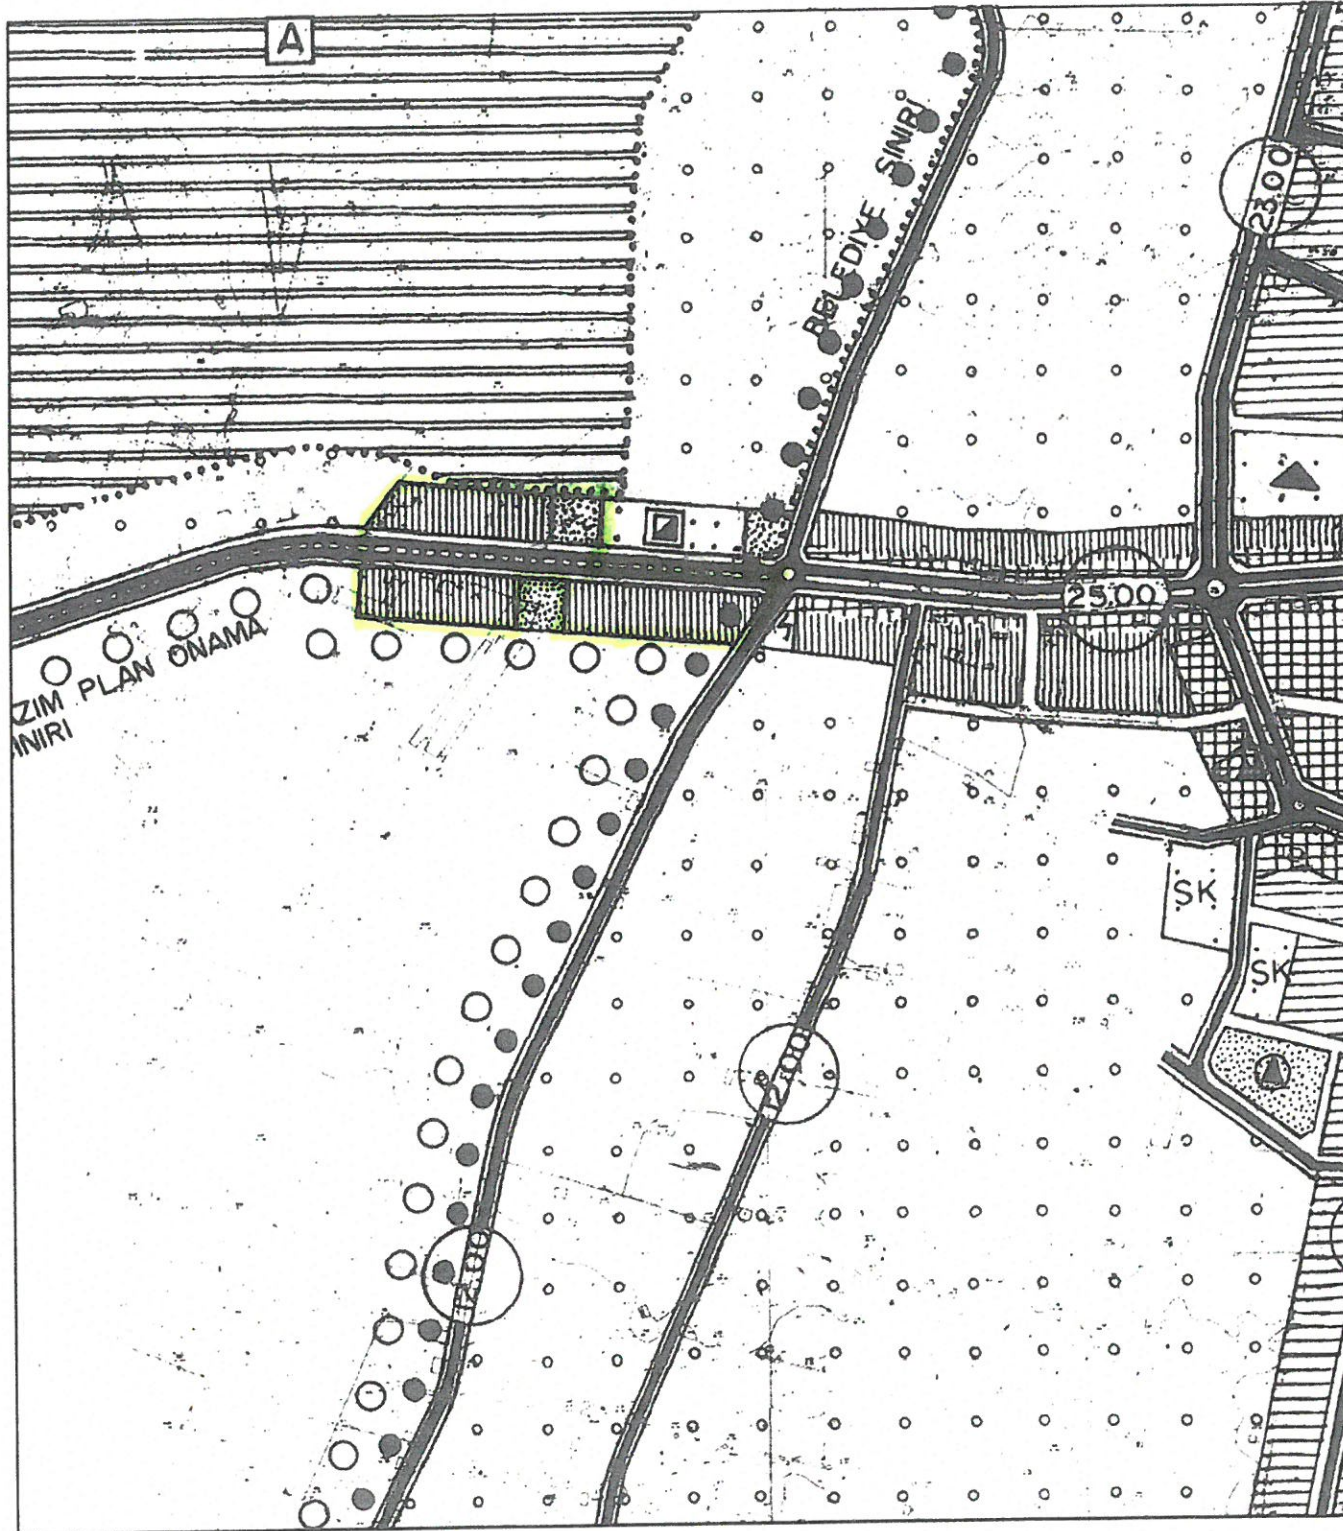

GÖSTERİM (LEJAND)

- PLAN DEĞİŞİKLİĞİ ÖNAMA SINIRI
- TICK TİCARET KONUT ALANI
- PARK YEŞİL ALANLAR