


**Kemer Göynük Mahallesi I. Bölge sınırları içerisinde park alanında yer alan koruma alan sınırının işlenmesine ilişkin 1/5000 ölçekli nazım imar planı**

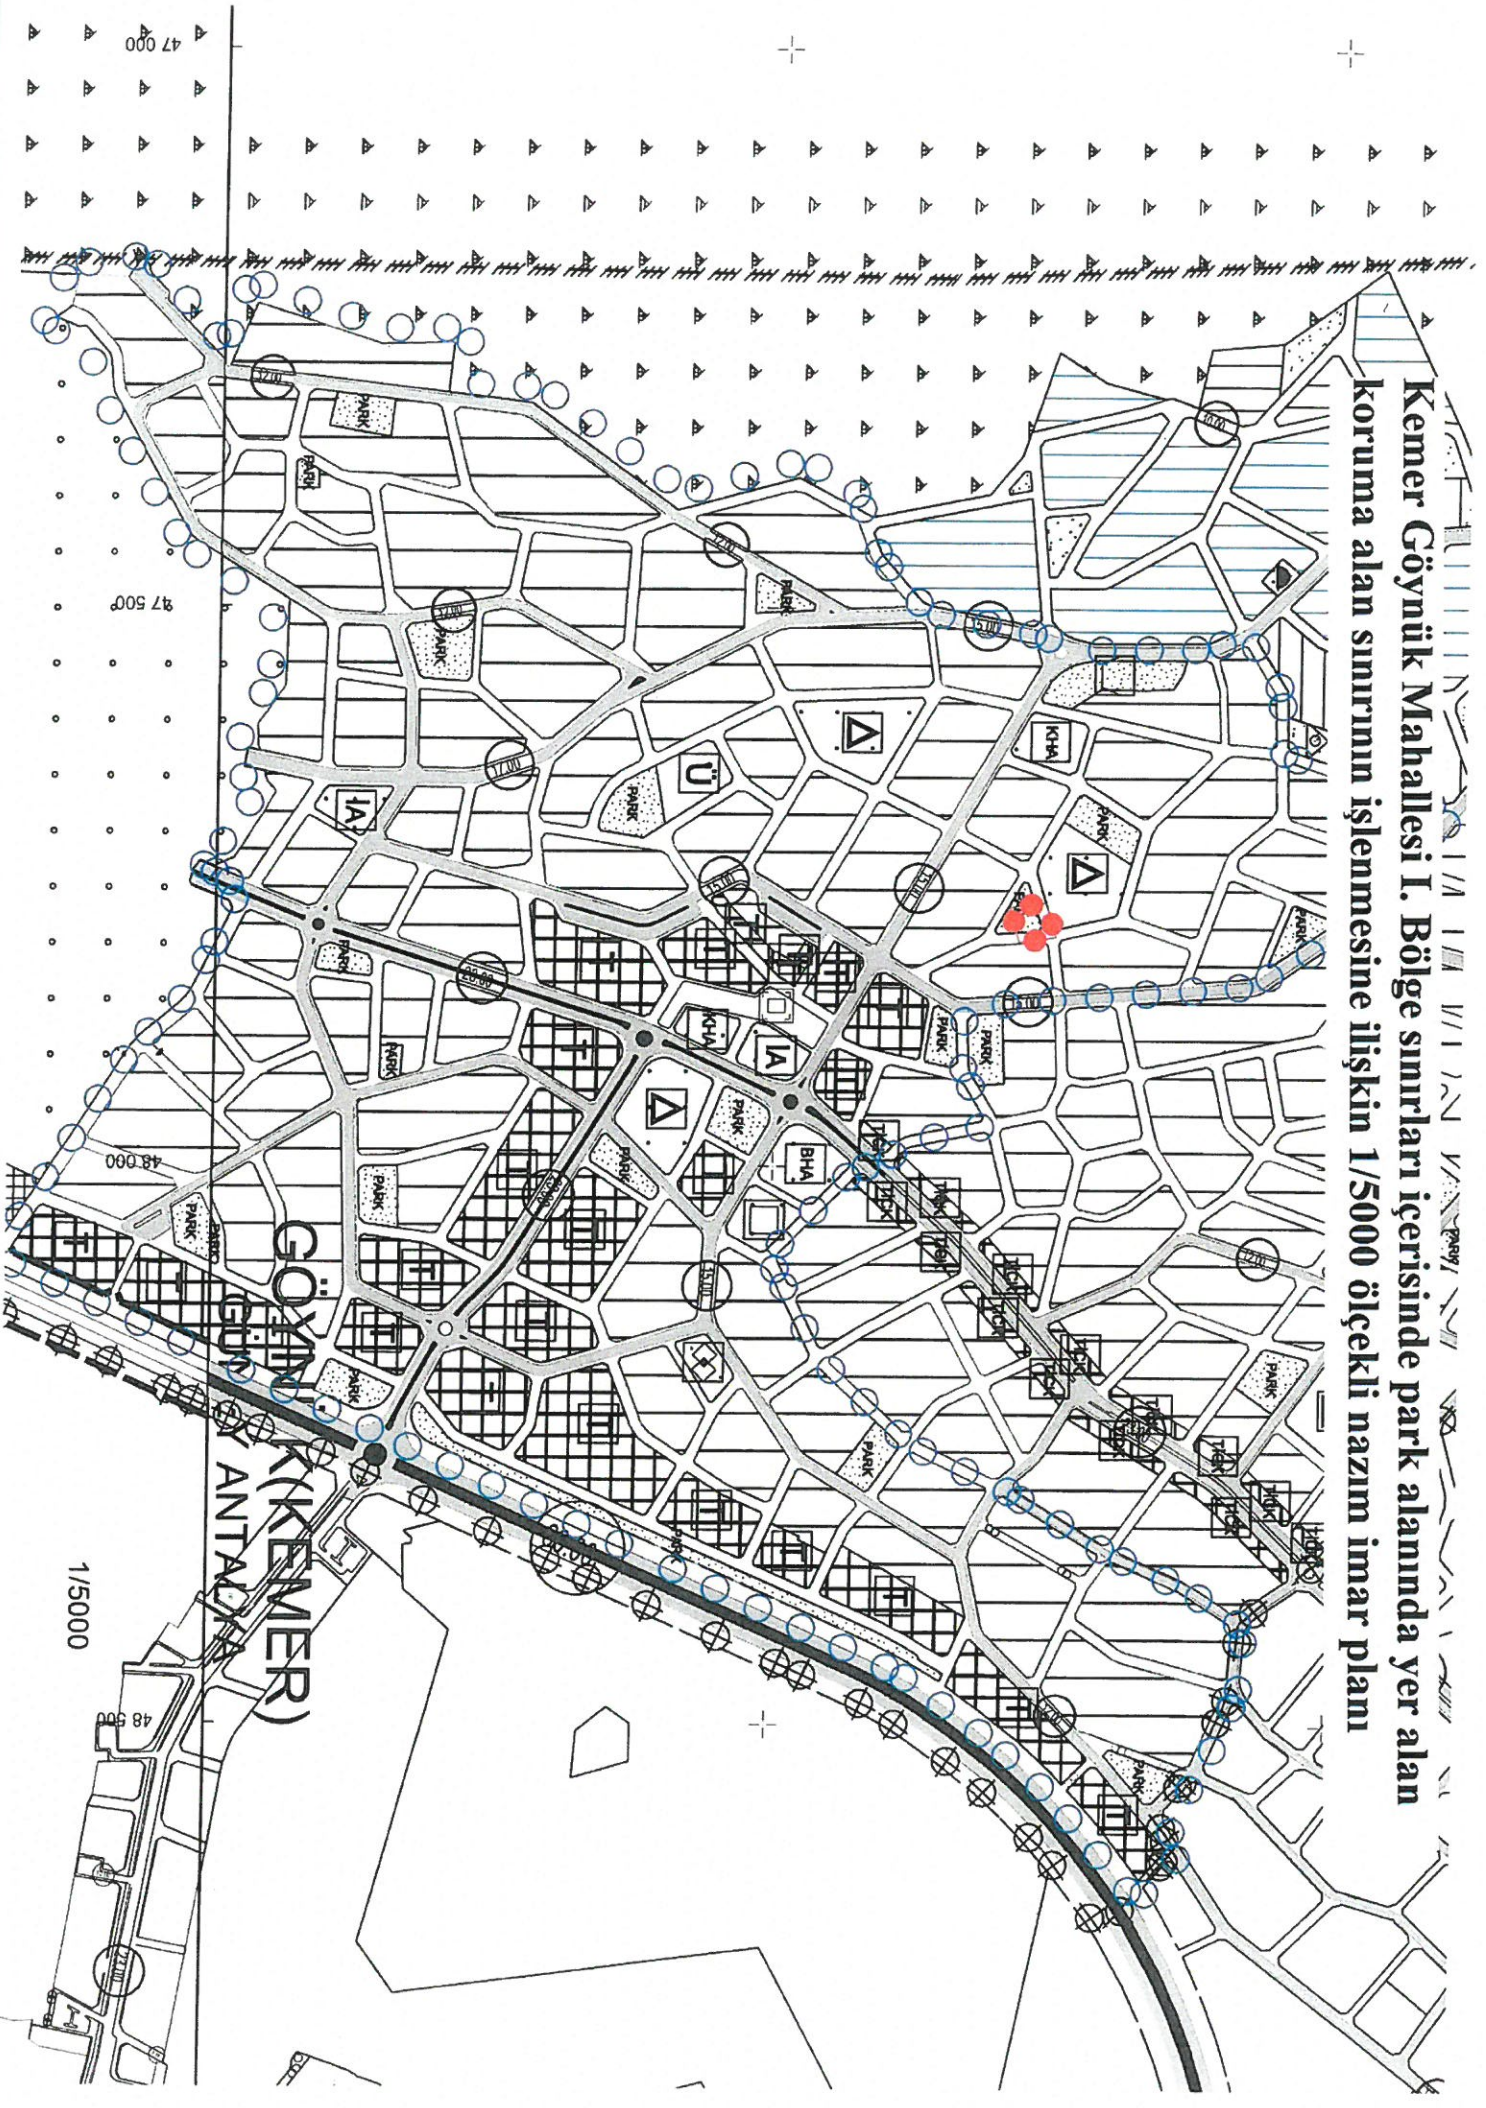

1/5000

**KEMER (KEMER) GÖYNÜK ANTAĞA**

47 500

48 000

48 500

47 000