


**ANTALYA - MANAVGAT
SARILAR MAHALLESİ
441 ADA 1, 5, 6, 7, 8, VE 9 PARSELLER
NAZIM İMAR PLANI DEĞİŞİKLİĞİ**

ÖLÇEK:1/5000

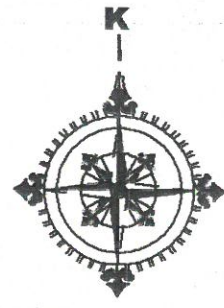

GÖSTERİM

--- PLAN DEĞİŞİKLİĞİ ONAMA SINIRI


TICK TİCARET - KONUT ALANI

50 1. DERECE YOL

PLAN NOTU

* TİCARET-KONUT ALANI(TICK); TİCARET VE KONUT KULLANIMLARININ BİRLİKTE YERELDİĞİ ALANLARDIR.

* BURADA YER ALMAYAN HUSUSLARDA ONAYLI SARILAR 1/5000 ÖLÇEKLİ NAZIM İMAR PLANI PLAN HÜKÜMLERİ GEÇERLİDİR.

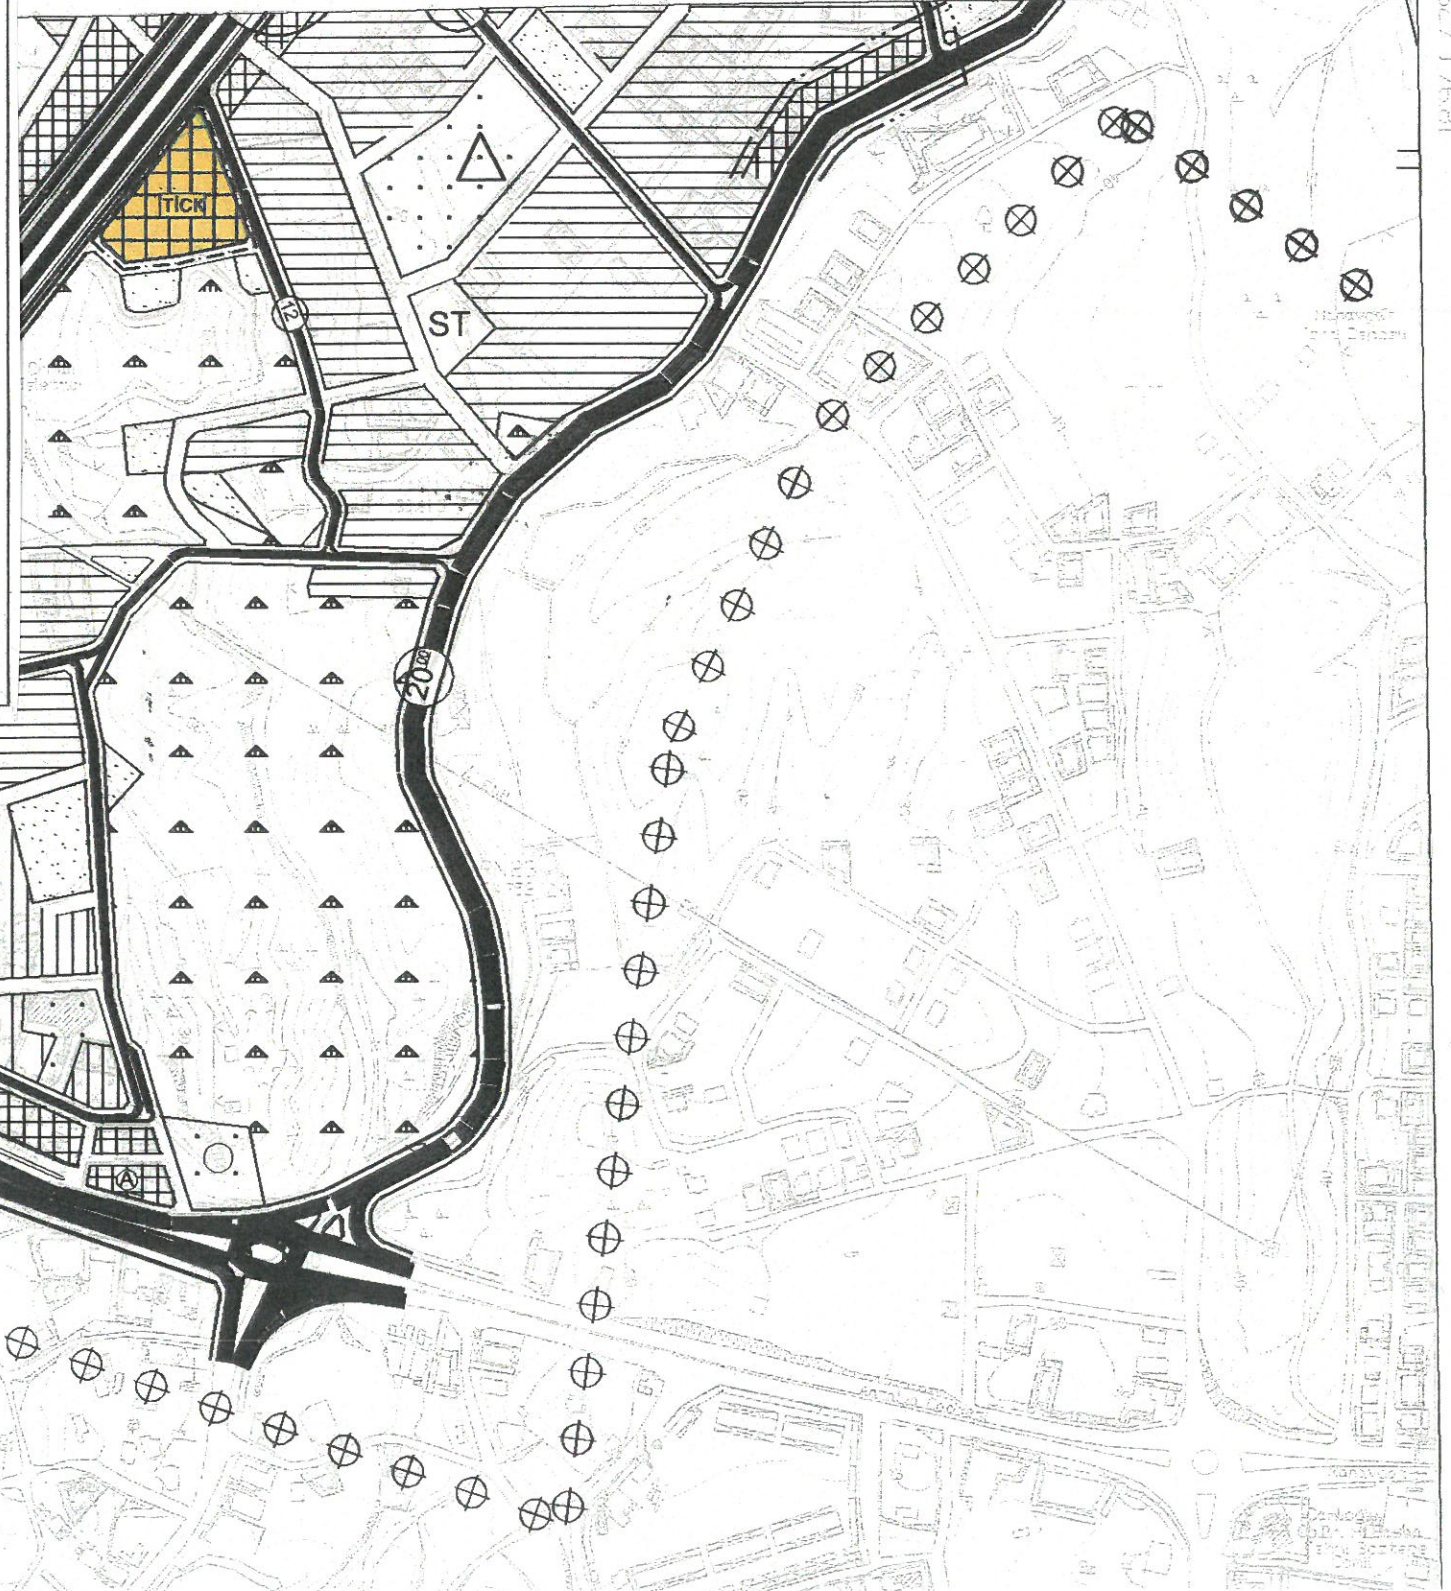

4 075 26329

62/17681

İTİF 96 KOCER
EPÖBÜNDA, YU
LTD 5TH + Kİ
VE 11.1.10.10
KİS. LTD. 5TH
YAZI AN. 01.77
HALIHAZIR İMAR
SİSTEMİNDE İK
HAR. İL. 10.10
SAL. VE YOL. L
KARŞILIKLI İK
BUTANLIK SAĞ
5.00CT 40.04

16

ŞİP 3
AH
KEMAL R.