


01	
02	
03	
04	
05	
06	
07	
08	
09	
10	
11	
12	
13	
14	
15	
16	
17	
18	
19	
20	

MANAVGAT  
(ANTALYA)  
026-b-24-c

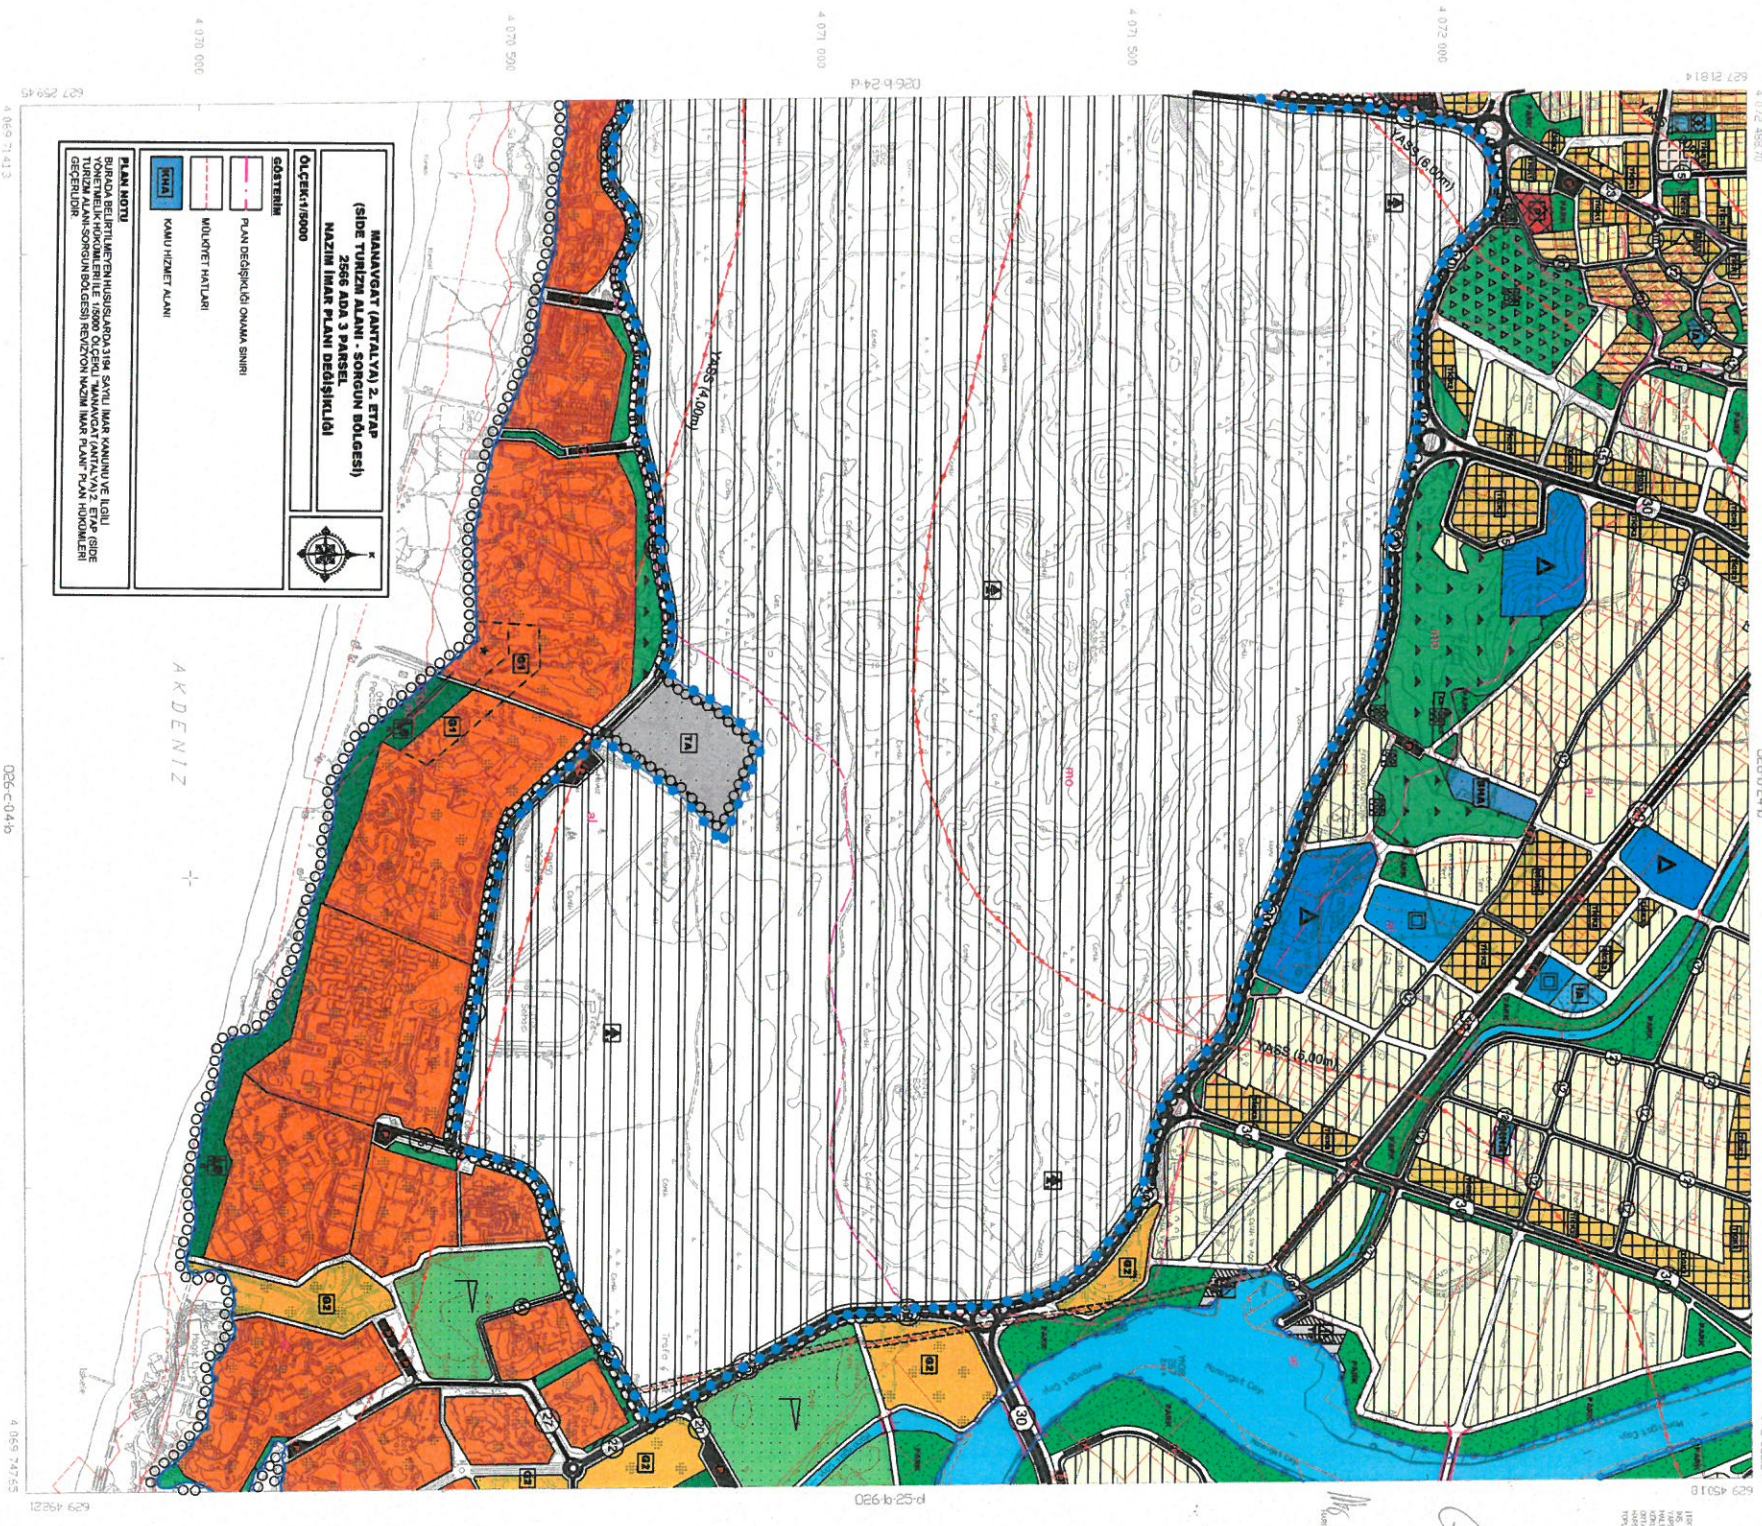

**MANAVGAT (ANTALYA) 2. ETAP**  
(SİDE TURİZM ALANI - SOĞUK BÖLGE)  
2566 ADA 3 PARSEL  
MAZİN İMAR PLANI DEĞİŞİKLİĞİ

ÖLÇEK:1:5000

**ÖZETLERİ**

- PLAN DEĞİŞİKLİĞİ OKUMA ŞİHİRİ
- MÜHÜR ETMİŞLERİ
- KAMU HİZMET ALANI

**PLAN NOTU**  
BİRAKIM BELİRTİLERİNE HUSUSİYLE 3194 SAYILI İMAR KANUNU VE İGİLİ TÜZÜMLERİN İKİNCİ KISMI VE 15000 ÖLÇEĞİNDE MANAVGAT (ANTALYA) 2. ETAP (SİDE TURİZM ALANI - SOĞUK BÖLGE) MAZİN İMAR PLANI DEĞİŞİKLİĞİ PROJESİNİN İMAR PLANI HAZIRLANMASI DEĞERLENDİRİLMİŞTİR.

1/5000

MANAVGAT (ANTALYA) 026-b-24-c

İLLER BAKANLIĞI  
MİMARLIK BAKANLIĞI  
MİMARLIK GENEL MÜDÜRLÜĞÜ  
MİMARLIK İZİN VE DENETİM BÜYÜK BÜYÜK MÜDÜRLÜĞÜ  
MİMARLIK İZİN VE DENETİM BÜYÜK BÜYÜK MÜDÜRLÜĞÜ  
MİMARLIK İZİN VE DENETİM BÜYÜK BÜYÜK MÜDÜRLÜĞÜ

01.07.2024