



ANTALYA BÜYÜKŞEHİR BELEDİYESİ
İMAR VE BAYINDIRLIK KOMİSYONU RAPORU

Tarih:12.06.2017

BİRİM	İMAR VE ŞEHİRCİLİK DAİRESİ BAŞKANLIĞI
TALEP SAHİBİ	BÜYÜKŞEHİR BELEDİYESİ
MECLİS TOPLANTISININ TARİHİ VE GÜNDEM MADDESİ	Büyükşehir Belediye Meclisinin 09.06.2017 tarihli toplantısında gündemin 146. maddesinde görüşülerek İmar ve Bayındırlık Komisyonuna havale edilmiştir.
TALEP KONUSU	Muratpaşa İlçesi, Demircikara Mahallesi sınırları içerisinde yer alan 5767 ada 1 ve 2 parsellerde yer alan Pazar Alanında düzenleme yapılmasına ilişkin 1/1000 ölçekli uygulama imar planı değişikliği.
KOMİSYON RAPORU:	Muratpaşa İlçesi, Demircikara Mahallesi sınırları içerisinde yer alan 5767 ada 1 ve 2 parsellerde yer alan Pazar Alanında düzenleme yapılmasına ilişkin 1/1000 ölçekli uygulama imar planı değişikliği Komisyonumuzca incelenmiş, uygun olduğu görüşüne varılmıştır. Komisyon Raporu imza altına alınarak, Meclisin takdirine sunulmuştur.

Kerim BAŞKAPTAN
İmar Kom. Başkanı

Toplantıya Katılmadı.

Esat GÖYÜK
İmar Kom. Üyesi

Cenk Halil BAYAZ
İmar Kom. Üyesi

Ahmet BÜYÜKAKÇA
İmar Kom. Üyesi

Hasan Ali İRBAN
İmar Kom. Üyesi

Abdurrahman YILMAZ
İmar Kom. Üyesi

Erkan DEMİRCİ
İmar Kom. Üyesi

Oytun Eylem DOĞMUŞ
İmar Kom. Üyesi

Selçuk SENİRLİ
İmar Kom. Üyesi

Okupak ihtiyacının kendi
içinde çözülmesi kaydıyla
uygundur.


Şerho katılmıyorum.

MURATPAŞA BELEDİYESİ

ADA/PARSEL NO: 5767 ADA 1 VE 2 PARSELLER

PAFTA NO: 18M-1D

MEVCUT PLAN

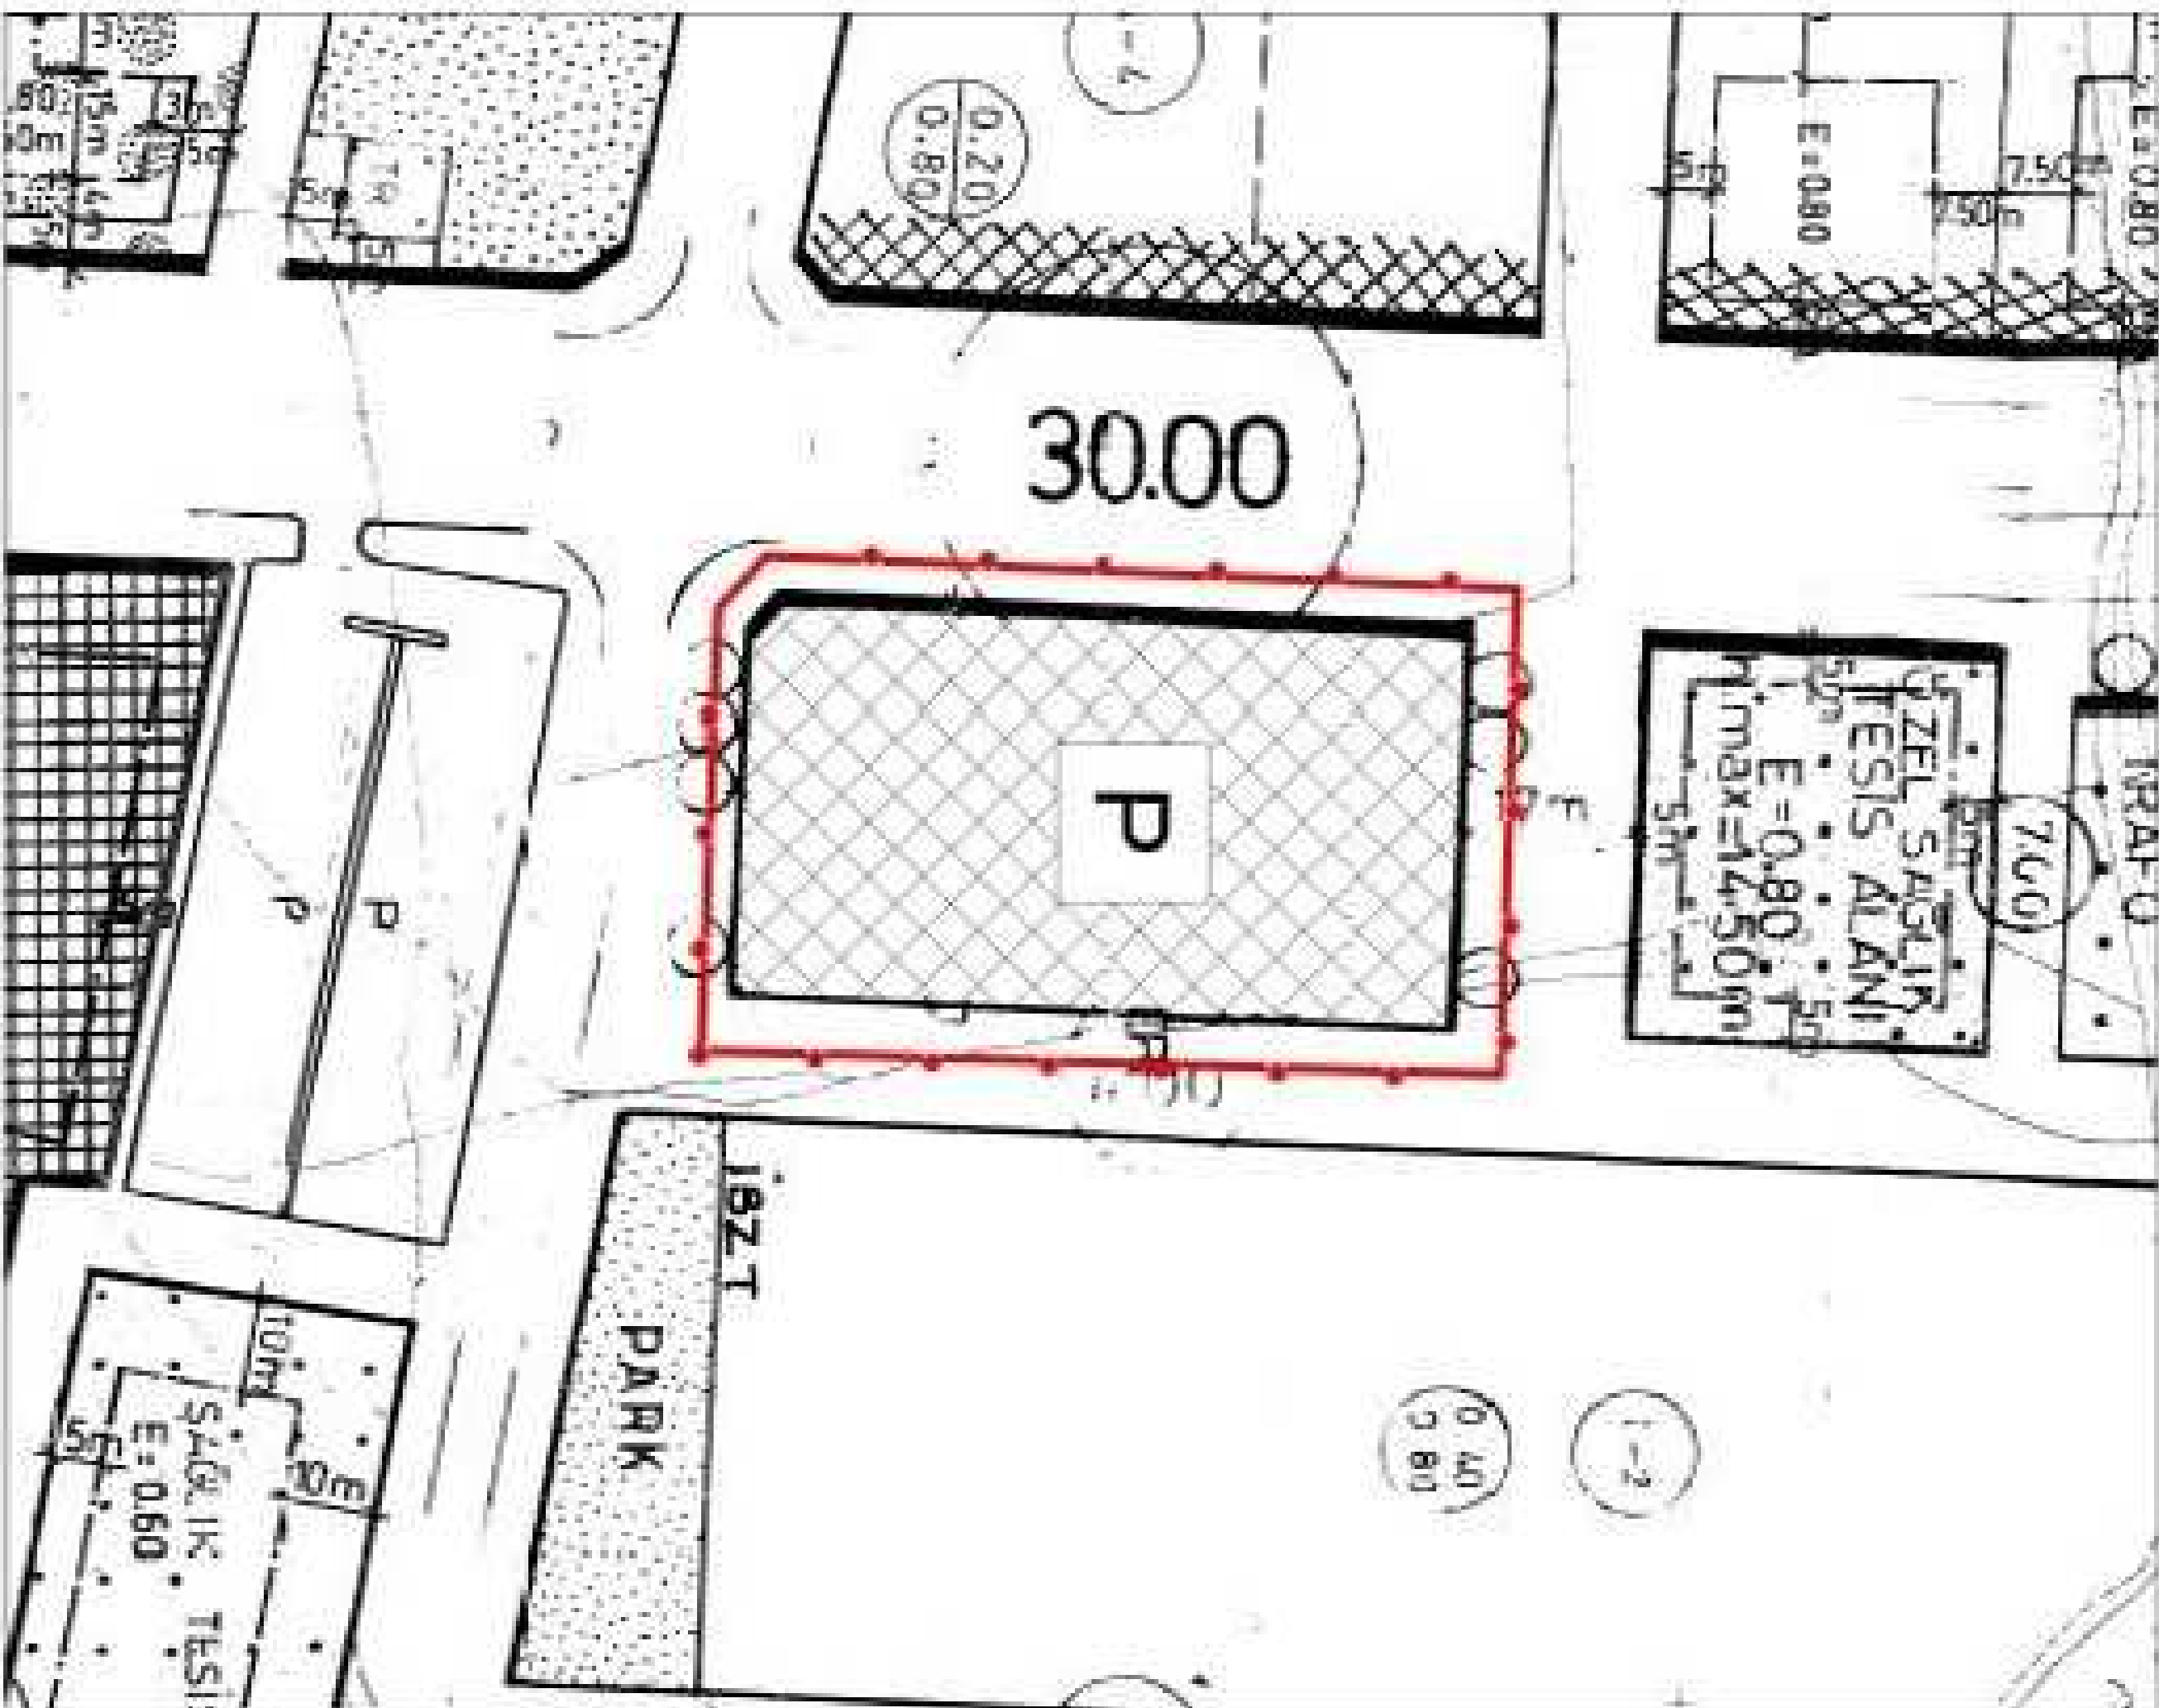

UYGULAMA İMAR PLANI DEĞİŞİKLİĞİ

GÖSTERİM (LEJAND)

PLAN DEĞİŞİKLİĞİ SINIRI


P PAZAR ALANI

PLAN NOTU

1. Mevcut planın göre işleme notları:

ÖLÇEK: 1/1000

ÖNERİ PLAN

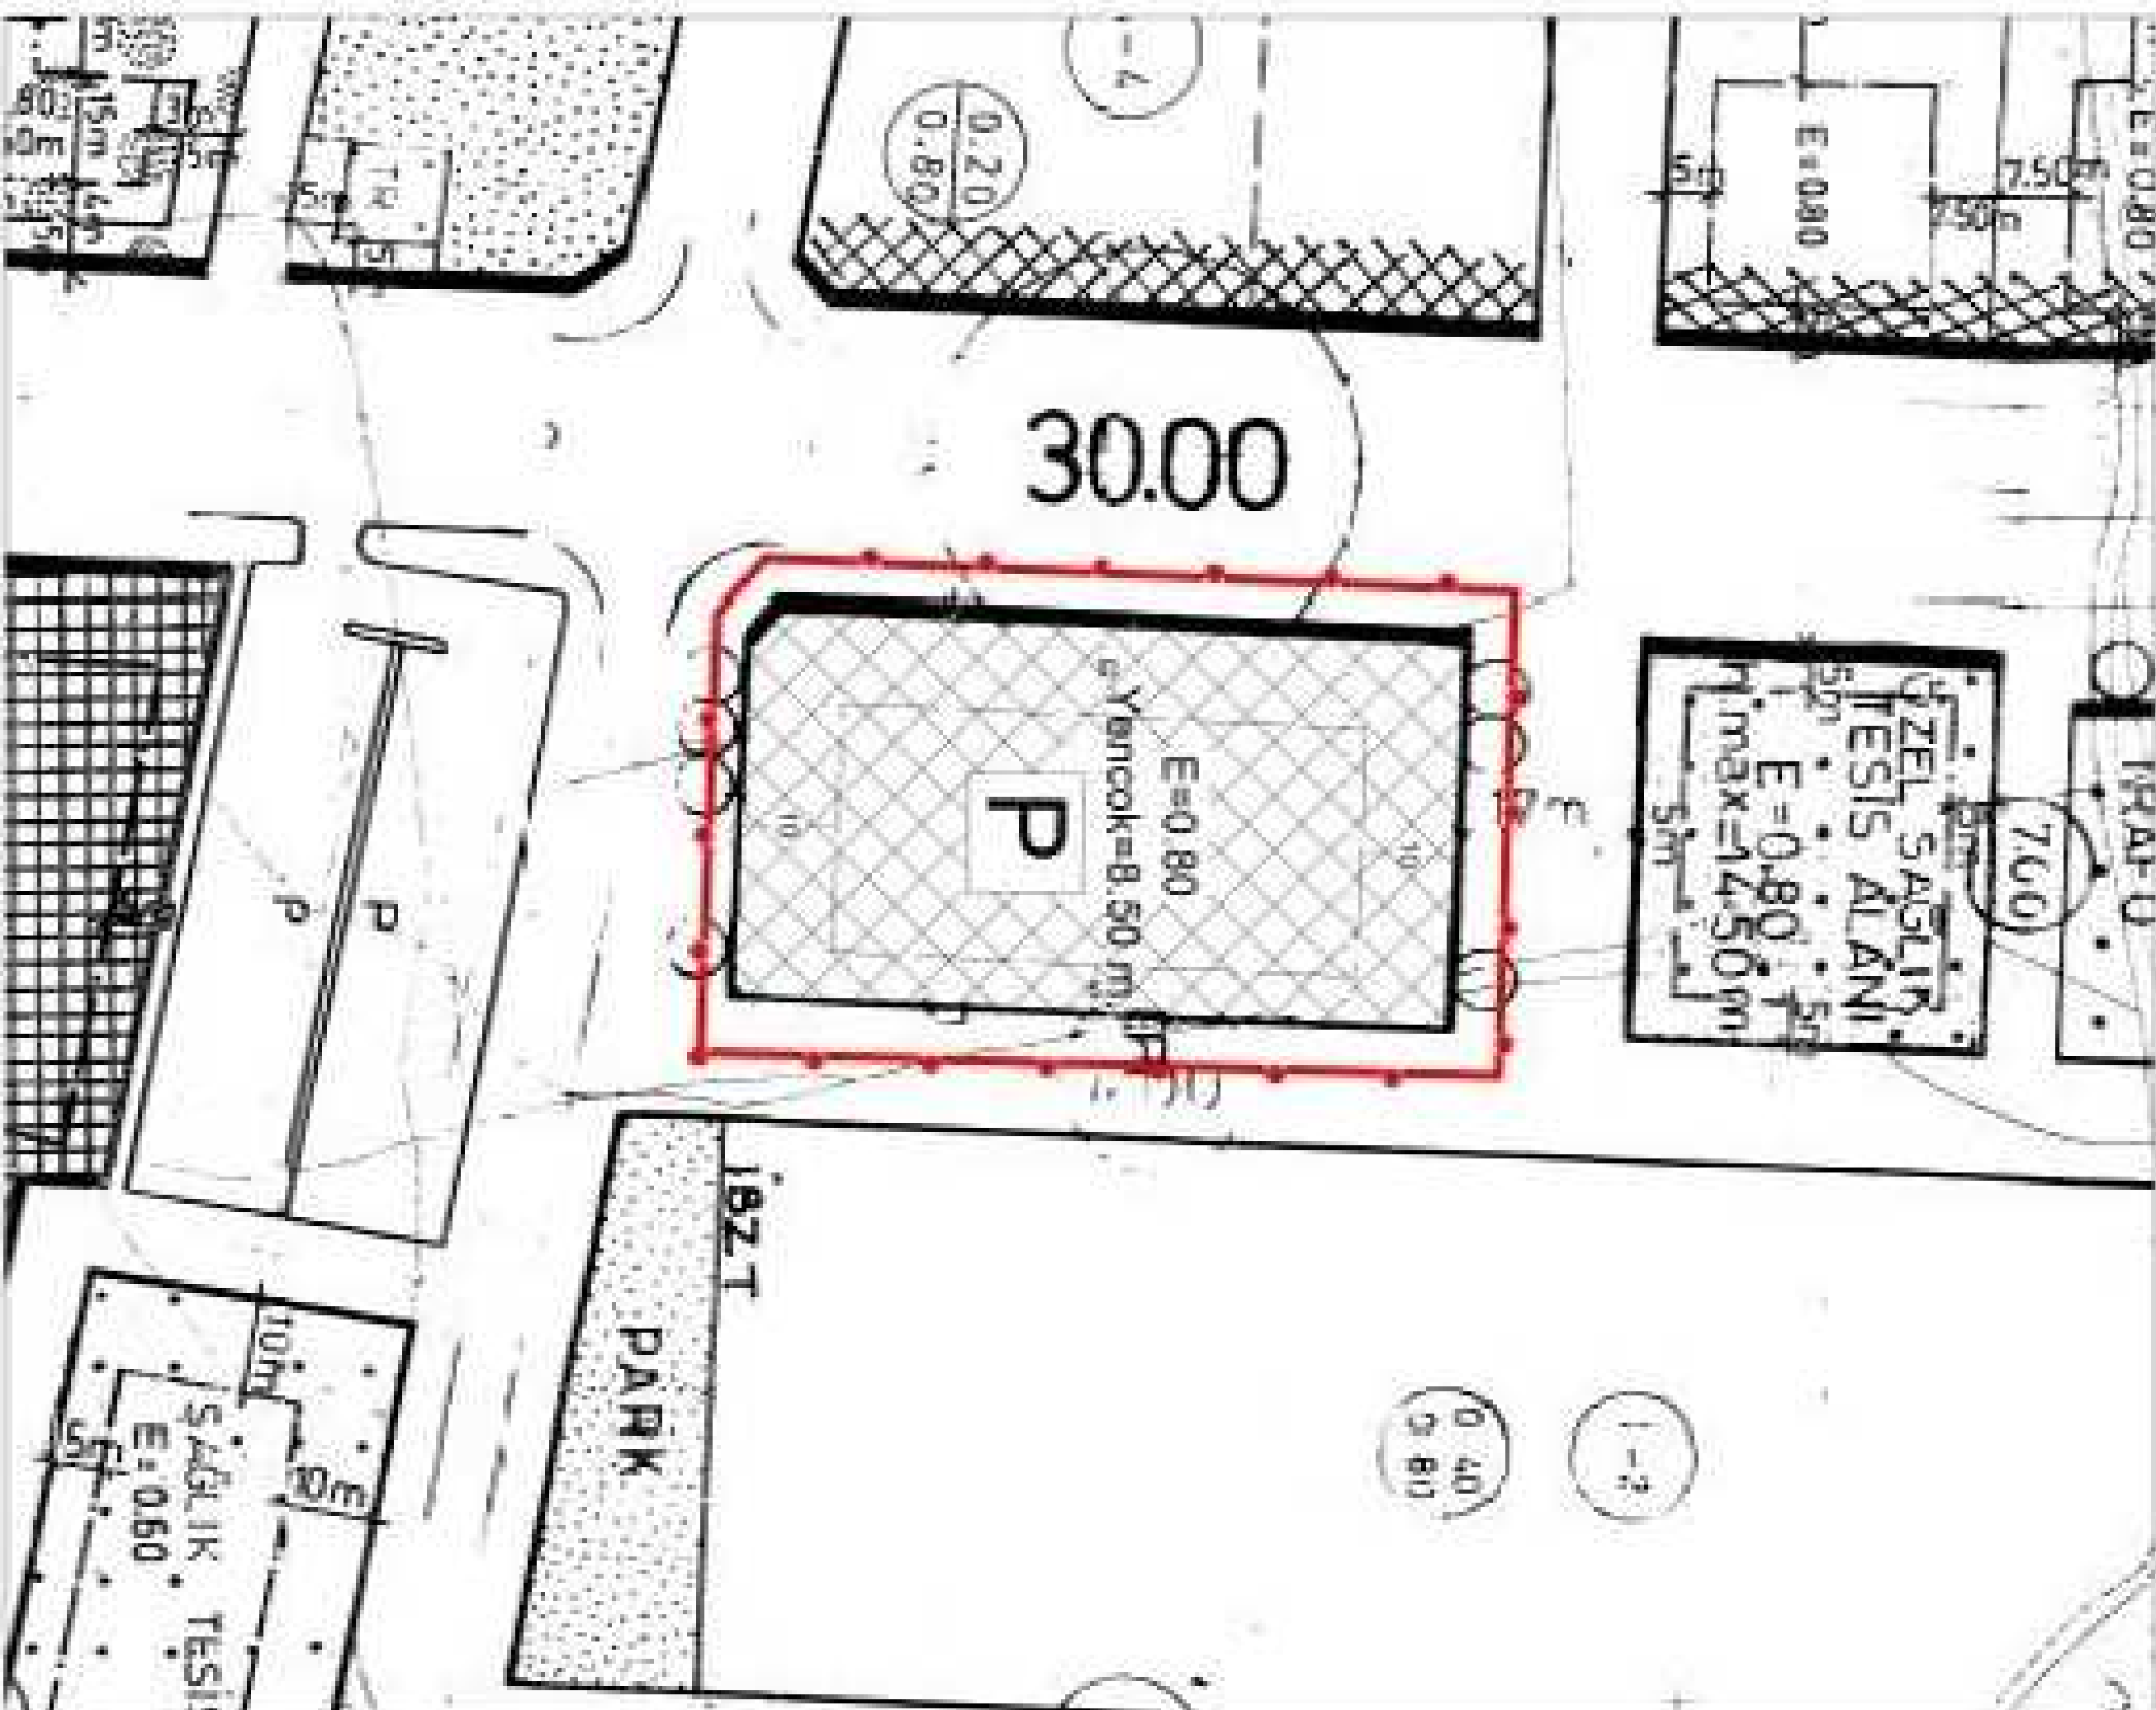

NAZIM İMAR PLANI DEĞİŞİKLİĞİ

GÖSTERİM



PLAN DEĞİŞİKLİĞİ SINIRI



PAZAR ALANI



K

ÖLÇEK: 1/5000

ÖNERİ PLAN

