



ANTALYA BÜYÜKŞEHİR BELEDİYESİ
İMAR VE BAYINDIRLIK KOMİSYONU RAPORU

Tarih: 12.05.2017

BİRİM	KENT ESTETİĞİ DAİRESİ BAŞKANLIĞI
--------------	----------------------------------

TALEP SAHİBİ	ANTALYA BÜYÜKŞEHİR BELEDİYESİ
---------------------	-------------------------------

MECLİS TOPLANTISININ TARİHİ VE GÜNDEM MADDESİ	Büyükşehir Belediye Meclisinin 09.12.2016 tarihli toplantısında gündemin 128. maddesinde görüşülerek İmar ve Bayındırlık Komisyonuna havale edilmiştir.
--	---

TALEP KONUSU	Kepez İlçesi, Kepez ve Santral Mahalleleri sınırları içerisinde 24.11.2014 tarihli ve 2014/7041 sayılı Bakanlar Kurulu Kararı uyarınca 6306 sayılı Afet Riski Altındaki Alanların Dönüştürülmesi Hakkında Kanuna istinaden "Riskli Alan" ilan edilen ve alanın kuzeybatısında yer alan 28124 ada 3 parselin bir kısmında düzenleme yapılmasına ve plan notlarında düzenleme yapılmasına ilişkin 1/5000 ölçekli Nazım İmar Planı Revizyonu. <i>17569.2 planın Revizyonu</i>
---------------------	--

KOMİSYON RAPORU	Kepez İlçesi, Kepez ve Santral Mahalleleri sınırları içerisinde 24.11.2014 tarihli ve 2014/7041 sayılı Bakanlar Kurulu Kararı uyarınca 6306 sayılı Afet Riski Altındaki Alanların Dönüştürülmesi Hakkında Kanuna istinaden "Riskli Alan" ilan edilen ve alanın kuzeybatısında yer alan 28124 ada 3 parselin bir kısmında düzenleme yapılmasına ve plan notlarında düzenleme yapılmasına ilişkin 1/5000 ölçekli Nazım İmar Planı Revizyonu Komisyonumuzca incelenmiş uygun olduğu görüşüne varılmıştır. Komisyon Raporu imza altına alınarak, Meclisin takdirine sunulmuştur.
------------------------	--

Kerim BAŞKAPTAN
İmar Kom. Başkanı

Abdurrahman YILMAZ
İmar Kom. Üyesi

Esat GÖYÜK
İmar Kom. Üyesi

Cenk Halil BAYAZ
İmar Kom. Üyesi

Hasan Ali İRBAN
İmar Kom. Üyesi

Ahmet BÜYÜKAKÇA
İmar Kom. Üyesi

Erkan DEMİRCİ
İmar Kom. Üyesi

Oytun Eylem DOĞMUŞ
İmar Kom. Üyesi

Selçuk SENİRLİ
İmar Kom. Üyesi


**ANTALYA İLİ, KEPEZ İLÇESİ, KEPEZ VE SANTRAL MAHALLELERİ KENTSEL
DÖNÜŞÜM AMAÇLI 1/5000 ÖLÇEKLİ NAZIM İMAR PLANI REVİZYONU**

1. PLANLAMA ALANININ GENEL TANIMI

Planlama alanı Antalya İli, Kepez İlçesi, Kepez ve Santral Mahalleleri sınırları dâhilindeki 6306 sayılı Afet Riski Altındaki Alanların Dönüştürülmesi Hakkında Kanun kapsamında 24.11.2014 tarihli ve 7041 sayılı Bakanlar Kurulu kararına istinaden 25.12.2014 tarihli ve 29216 sayılı Resmi Gazetede yayımlanarak “Riskli Alan” ilan edilen bölge sınırları ve alanın kuzeybatısında yer alan 28124 ada 3 parselin bir kısmını kapsamaktadır. (Şekil 1)



Şekil 1. Hava Fotoğrafi

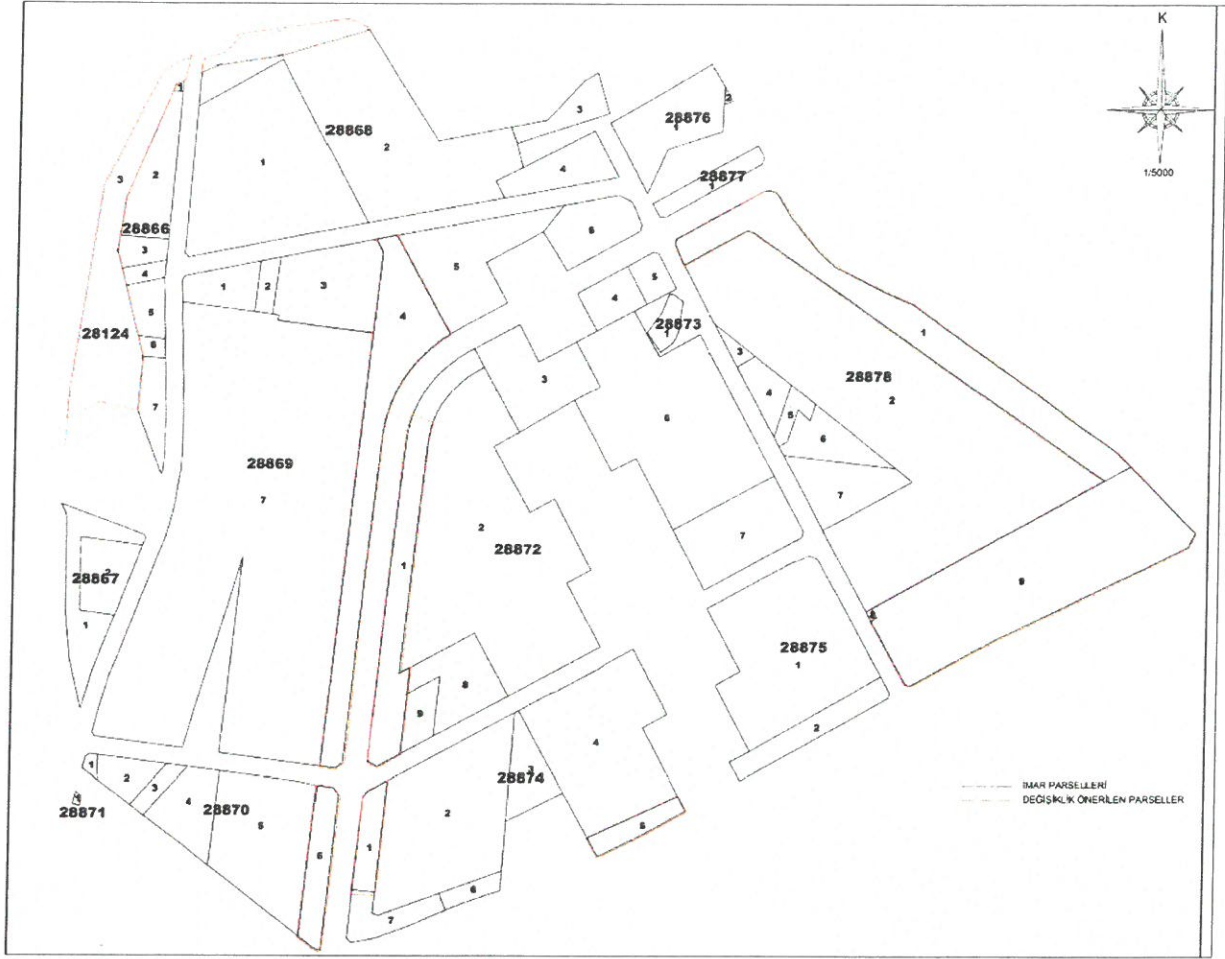

Şekil 2. Kadastral Durum

2. PLANLAMANIN AMAÇ VE KAPSAMI

Plan revizyonuna konu olan alan yaklaşık olarak 18,20 ha. olup, “Ticaret-Konut Alanı” ve “Mesire Yeri” alanı olarak planlanmıştır. Planlamanın amacı ticaret kullanımlarının büyük bir kısmının Konut+Ticaret kullanımına dönüştürülmesidir. Bu kapsamda konut kullanımlarına gelebilecek artı nüfus için gerekli yeşil alan, proje alanının kuzey-batısında yer alan orman vasıflı alanda mesire yeri oluşturulması ile sağlanacaktır.

1/5000 ölçekli Nazım İmar Planı Revizyonu ile 1/1000 ölçekli Uygulama İmar Planı Revizyonu eş zamanlı olarak düzenlenmiştir.

3. PLANLAMA KARARLARI

Planlama alanı içerisinde ticaret kullanımlarının büyük bir kısmı Konut+Ticaret kullanımına dönüştürülmüştür. Kepez ve Santral Mahalleleri Kentsel Dönüşüm Projesi kapsamında mülkiyeti Maliye Hazinesi'nde bulunan 114947,49 m² yüzölçümüne sahip 28124 ada 3 parselde bulunan orman vasıflı alanın 30595 m² lik kısmını mevcut planla bütünleşmesi amacıyla "Mesire Yeri" olarak planlanmıştır. Mesire Yeri; Rekreatif ve estetik kaynak değerlere sahip alanlarda kamunun dinlenme, eğlenme (rekreatif) yönünde günübirlik ihtiyaçlarını karşılayan ve arazi kullanım özelliklerine göre gerekli yapı, tesis ve donatılarla kullanıma açılan alanlardır. Orman ve Su İşleri Bakanlığı Devlet Su İşleri Genel Müdürlüğü 13. Bölge Müdürlüğü'nün 16.02.2017 tarihli ve 109402 sayılı görüşü doğrultusunda plan revizyonu yapılmıştır.

Ada / Parsel	Arsa Alanı	Emsal Alanı	%30 Konut Kullanımı İnşaat Alanı (m ²)
28878/1	31585.00	63170	18951
28878/9	56980.00	113960	34188
28869/4	30590.00	61180	18354
28872/1	16537.00	33074	9922.2
28870/6	6980.00	13960	4188
28874/1	4665.00	9330.00	2799.00
28874/5	3875.00	7750.00	2325.00
TOPLAM	151212.00	302424	90727.2

Konut+Ticaret Alanının %30'u konut olarak kullanır ise;	
Toplam Ek Konut İnşaat Alanı(m2):	90727.2
Kişi başı İnşaat Alan (m2):	35
Ek Nüfus (kişi):	2592

Yukarıdaki tabloda belirtilen parseller Ticaret+Konut Alanı olarak planlanması durumunda;

-%30 konut kullanımı üzerinden toplam **90727.2 m²** lik konut inşaat alanı çıkmaktadır.

-90.534 m² lik konut alanı kişi başı 35 m² den **2592** kişilik ek nüfus getirecektir.

- **2592 kişi** için gereken yeşil alan proje alanının kuzey-batısında yer alan orman vasıflı 30595m² lik alanın mesire yeri olarak planlanması ile sağlanacak olup kişi başı 11,8 m² yeşil alan planlanmıştır.

Plan notları;

B. ÖZEL HÜKÜMLER

KENTSEL ÇALIŞMA ALANLARI

1.1.1 Ticaret Alanları başlığında;

- "Ancak bu alanlarda katlı otopark, özel eğitim veya özel sağlık tesisi yapılabilmesi için uygulama imar planında bu amaçla değişiklik yapılarak ticaret kullanımından çıkarılması gerekir." hükmü kaldırılmıştır.

"1.1.5 Ticaret +Konut Alanları (TİCK):

- Tek başına konut olarak kullanılmamak koşuluyla, ticaret, ticaret+konut kullanımlarından sadece birinin veya ikisinin birlikte yer aldığı alanlardır. Konut kullanımları toplam emsalin %30'unu aşamaz.
- Emsal: 2.00' dir." alt başlığı eklenmiştir.

1.1.3 Teknik Altyapı Alanı başlığında;

"-Trafo binalarının imar yolundan cephe almaması durumunda ilgili adalarda tesis edilecek elektrik alt yapısı (kablo, box, pano) konum ve güzergahları ile ilgili gerekli irtifak hakları, ilgili kuruma (TEDAŞ/Akdeniz EDAŞ) bedelsiz olarak tesis edilmeden kentsel dönüşüm yapılan adalardaki inşaatlara ruhsat verilmeyecektir."

hükmü düzenlenerek

"Trafo binalarının imar yolundan cephe almaması durumunda ilgili adalarda tesis edilecek elektrik alt yapısı (kablo,box,pano) konum ve güzergahları ile ilgili gerekli irtifak hakları, ilgili kuruma (TEDAŞ/Akdeniz EDAŞ) bedelsiz olarak tesis edilmeden kentsel dönüşüm yapılan adalardaki inşaatlara iskan ruhsatı verilmeyecektir."

olarak değiştirilmiştir.

EK Kurum Görüşü

35831 Kent Est



T.C.
ORMAN VE SU İŞLERİ BAKANLIĞI
Devlet Su İşleri Genel Müdürlüğü 13. Bölge Müdürlüğü



Sayı : 89404551-754-109402
Konu : İmar İşleri


16.02.2017

ANTALYA BÜYÜKŞEHİR BELEDİYE BAŞKALIĞI (KENT ESTETİĞİ DAİRESİ
BAŞKANLIĞI- KENTSEL DÖNÜŞÜM ŞUBE MÜDÜRLÜĞÜ) ANTALYA
(Antalya)

Antalya İli Kepez İlçesi Santral Mahallesi 28124 ada 3 parselin Piknik ve Mesire alanı olarak planlanması amaçlı imar isteği değişikliği için Kurum görüşü istenmektedir.
Söz konusu alan sahada mevcut ve mutasavver projelerimiz bulunmamaktadır. Santral Mahallesi 28124 ada 3 parselin 'Piknik ve Mesire Alanı' olarak planlanmasında Kurumumuz yönünden bir sakınca bulunmamaktadır.
Bilgilerinizi ve gereğini arz ederim.

Yüksel TAZEGÜL
Bölge Müdürü a.
Bölge Müdür Yardımcısı


EK/EKLER :
1-1/25 000 Ölçekli Harita

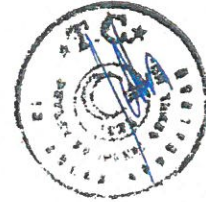

Bu belge, 5070 sayılı Elektronik İmza Kanununun 5. Maddesi gereğince güvenli elektronik imza ile imzalanmıştır.
Orijinal elektronik belge adresi: <https://evrakkodgrula.dsi.gov.tr> Doğrulama Kodu: CVEL-KV10-JS12-0085


Adres : DSİ 13. Bölge Müdürlüğü Barış Mah. Halide Edip Adıvar Cad. 07098
ANTALYA
Telefon : (242) 331 16 16 Belgegeçer (Fax) : (242) 331 16 14 Elektronik Ağ :
www.dsi.gov.tr

Bilgi İçin:
Süleyman GÖNÜL KIRMAZ
Başmühendis
Telefon : 0242 331 16 16
e-posta : sgonulkirmaz@dsi.gov.tr

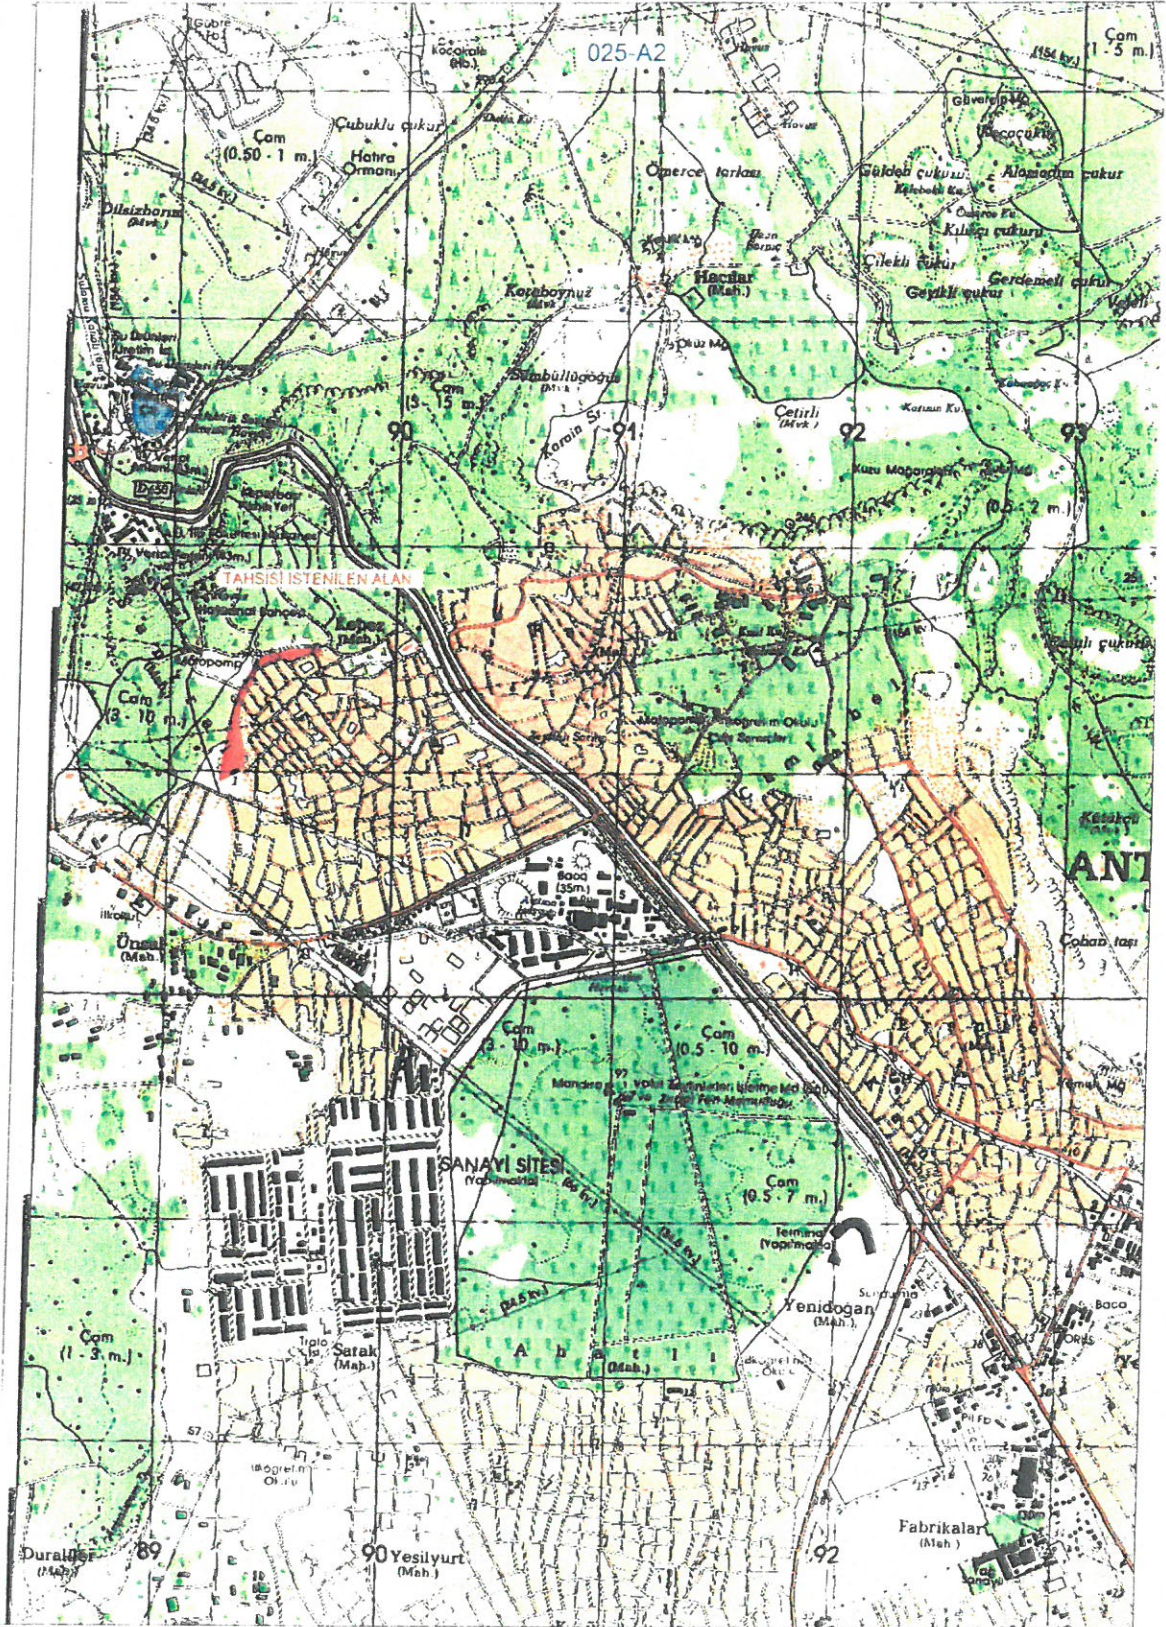


KEPEZ VE SANTRAL MAHALLELERİ KENTSEL DÖNÜŞÜM AMAÇLI
1/5000 ÖLÇEKLİ NAZIM İMAR PLANI REVİZYONU

MEVCUT PLAN

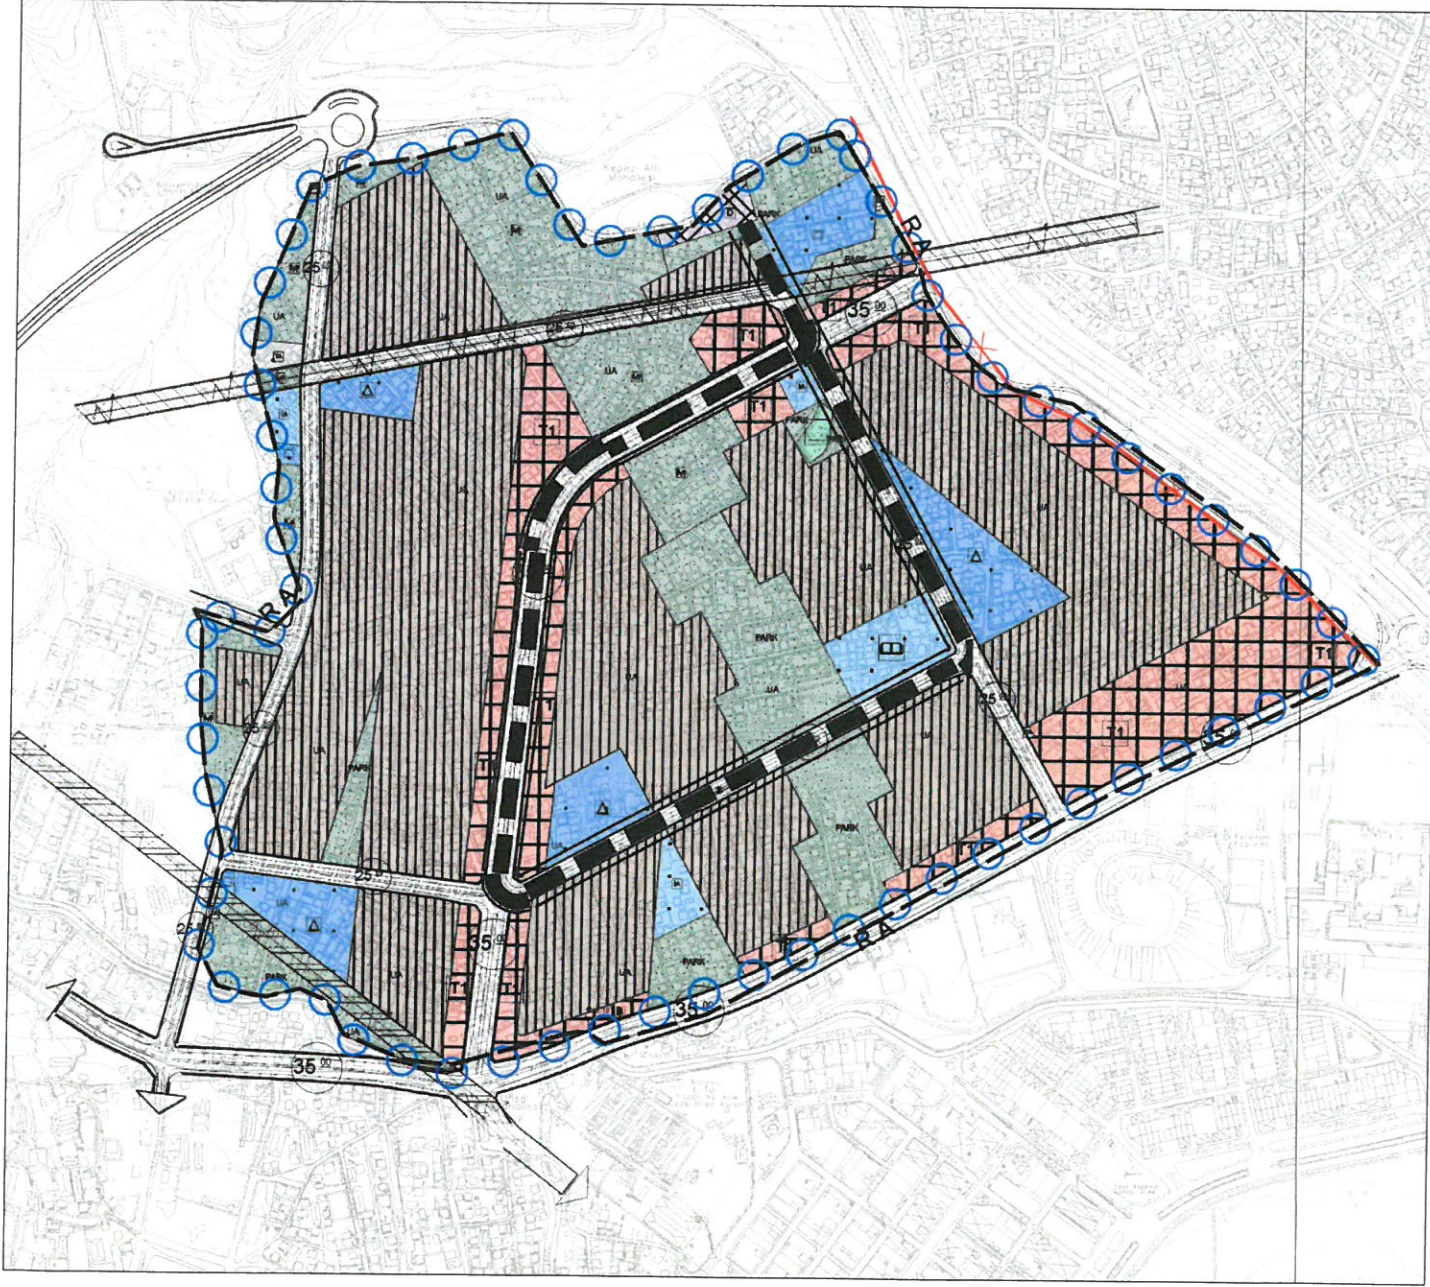

KEPEZ VE SANTRAL MAHALLELERİ KENTSEL DÖNÜŞÜM AMAÇLI
1/5000 ÖLÇEKLİ NAZIM İMAR PLANI REVİZYONU

ÖNERİ PLAN

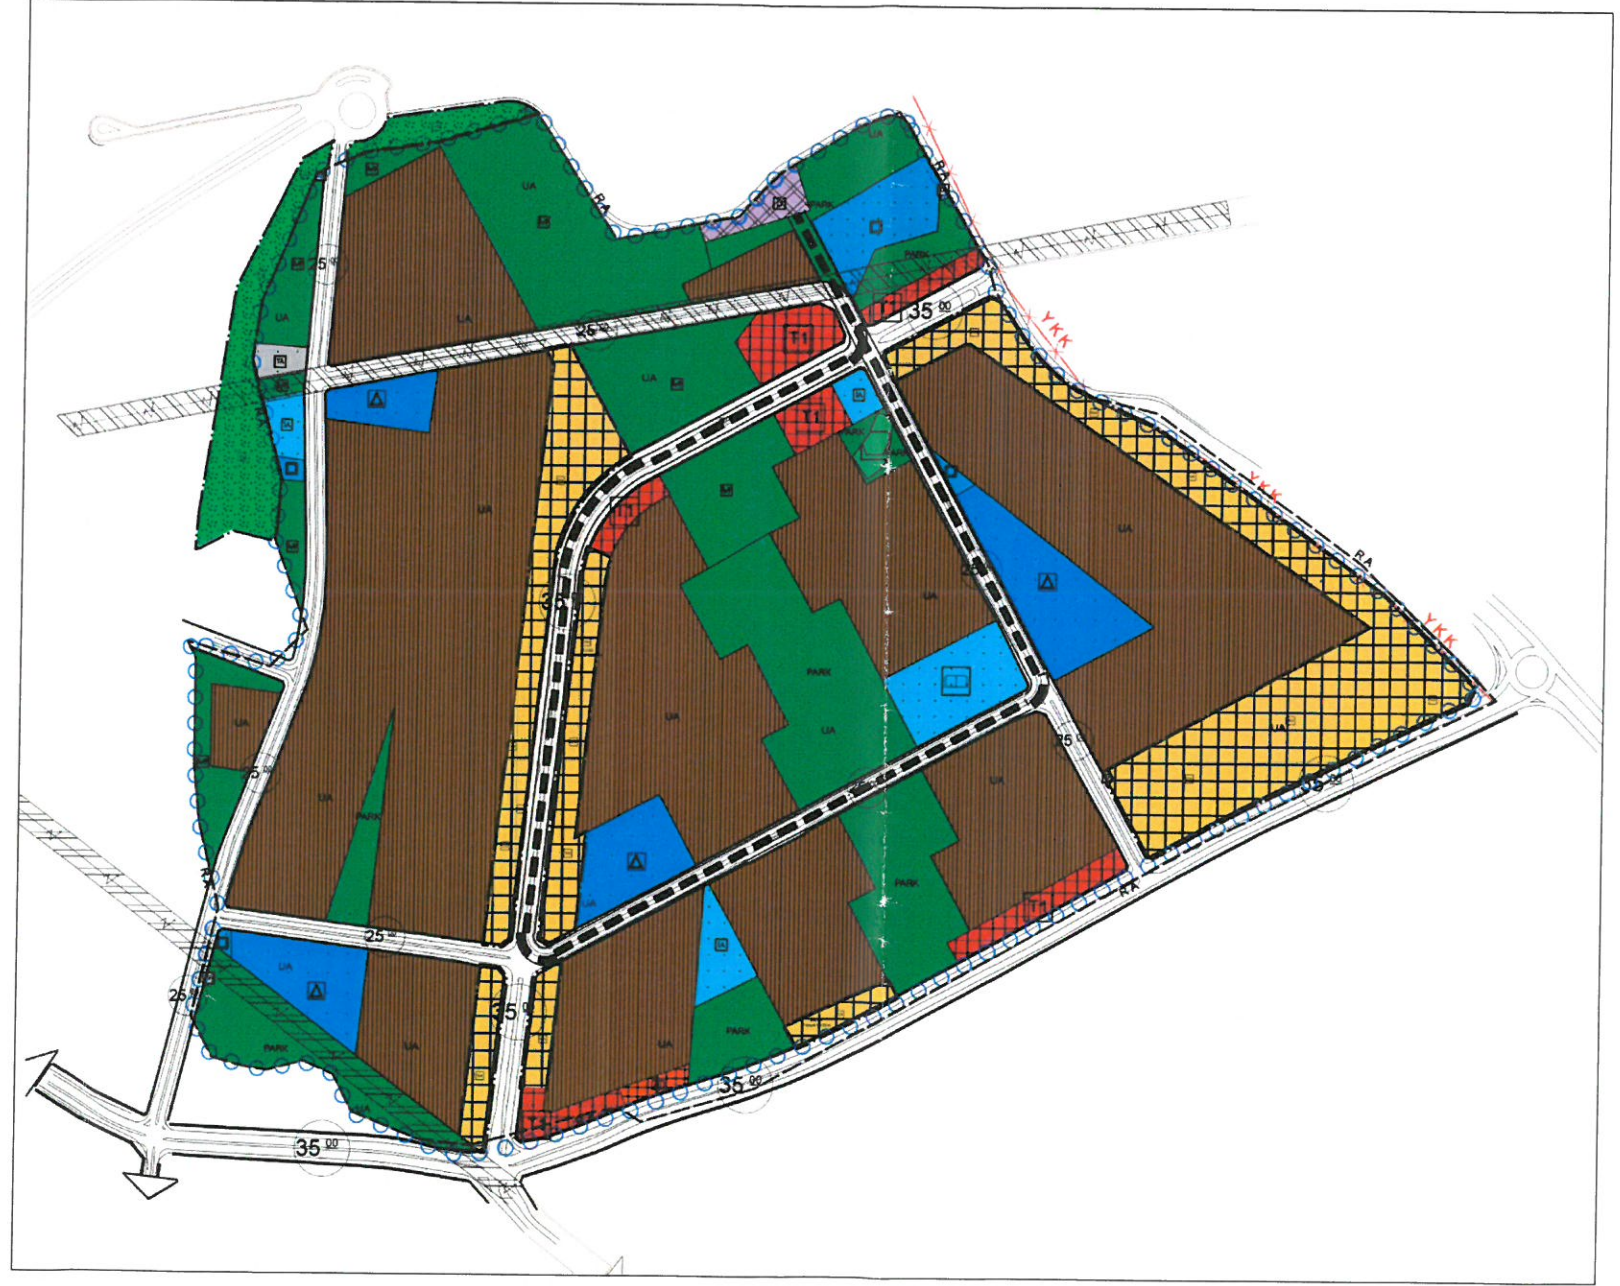

Hasan Ali Aksoy
[Signature]

Emel Gökçe
[Signature]

10.05.2017
Abdül Halil Bayar

Armut Büyükoğlu
[Signature]

Abdullah Yılmaz
[Signature]