



ANTALYA BÜYÜKŞEHİR BELEDİYESİ
İMAR VE BAYINDIRLIK KOMİSYONU RAPORU

Tarih:10.05.2017

BİRİM	İMAR VE ŞEHİRCİLİK DAİRESİ BAŞKANLIĞI
TALEP SAHİBİ	BÜYÜKŞEHİR BELEDİYESİ
MECLİS TOPLANTISININ TARİHİ VE GÜNDEM MADDESİ	Büyükşehir Belediye Meclisinin 08.05.2017 tarihli toplantısında gündemin 103. maddesinde görüşülerek İmar ve Bayındırlık Komisyonuna havale edilmiştir.
TALEP KONUSU	Konyaaltı Belediyesi sınırları içerisinde Atatürk Bulvarı ile Dumlupınar Bulvarı kesişiminde yer alan alış veriş merkezine Dumlupınar Bulvarı üzerinden giriş çıkışların sağlanması amacıyla Ulaşım Planlama ve Raylı Sistem Dairesi Başkanlığı'nın 19.04.2017 tarih ve 710 sayılı yazısı doğrultusunda düzenleme yapılmasına ilişkin 1/1000 ölçekli Uygulama İmar Planı değişikliği.
KOMİSYON RAPORU:	Konyaaltı Belediyesi sınırları içerisinde Atatürk Bulvarı ile Dumlupınar Bulvarı kesişiminde yer alan alış veriş merkezine Dumlupınar Bulvarı üzerinden giriş çıkışların sağlanması amacıyla Ulaşım Planlama ve Raylı Sistem Dairesi Başkanlığı'nın 19.04.2017 tarih ve 710 sayılı yazısı doğrultusunda düzenleme yapılmasına ilişkin 1/1000 ölçekli Uygulama İmar Planı değişikliği Komisyonumuzca incelenmiş, Çevre ve Şehircilik Bakanlığına gönderilmesinin uygun olduğu görüşüne varılmıştır. Komisyon Raporu imza altına alınarak, Meclisin takdirine sunulmuştur.

Kerim BAŞKAPTAN
İmar Kom. Başkanı

Toplantıya Katılmadı.

Esat GÖYÜK
İmar Kom. Üyesi

Cenk Halil BAYAZ
İmar Kom. Üyesi

Ahmet BÜYÜKAKÇA
İmar Kom. Üyesi

Hasan Ali İRBAN
İmar Kom. Üyesi


Abdurrahman YILMAZ
İmar Kom. Üyesi

Erkan DEMİRCİ
İmar Kom. Üyesi


Oytun Eylem DOĞMUŞ
İmar Kom. Üyesi

Selçuk SENİRLİ
İmar Kom. Üyesi

ÖNERİ DİP

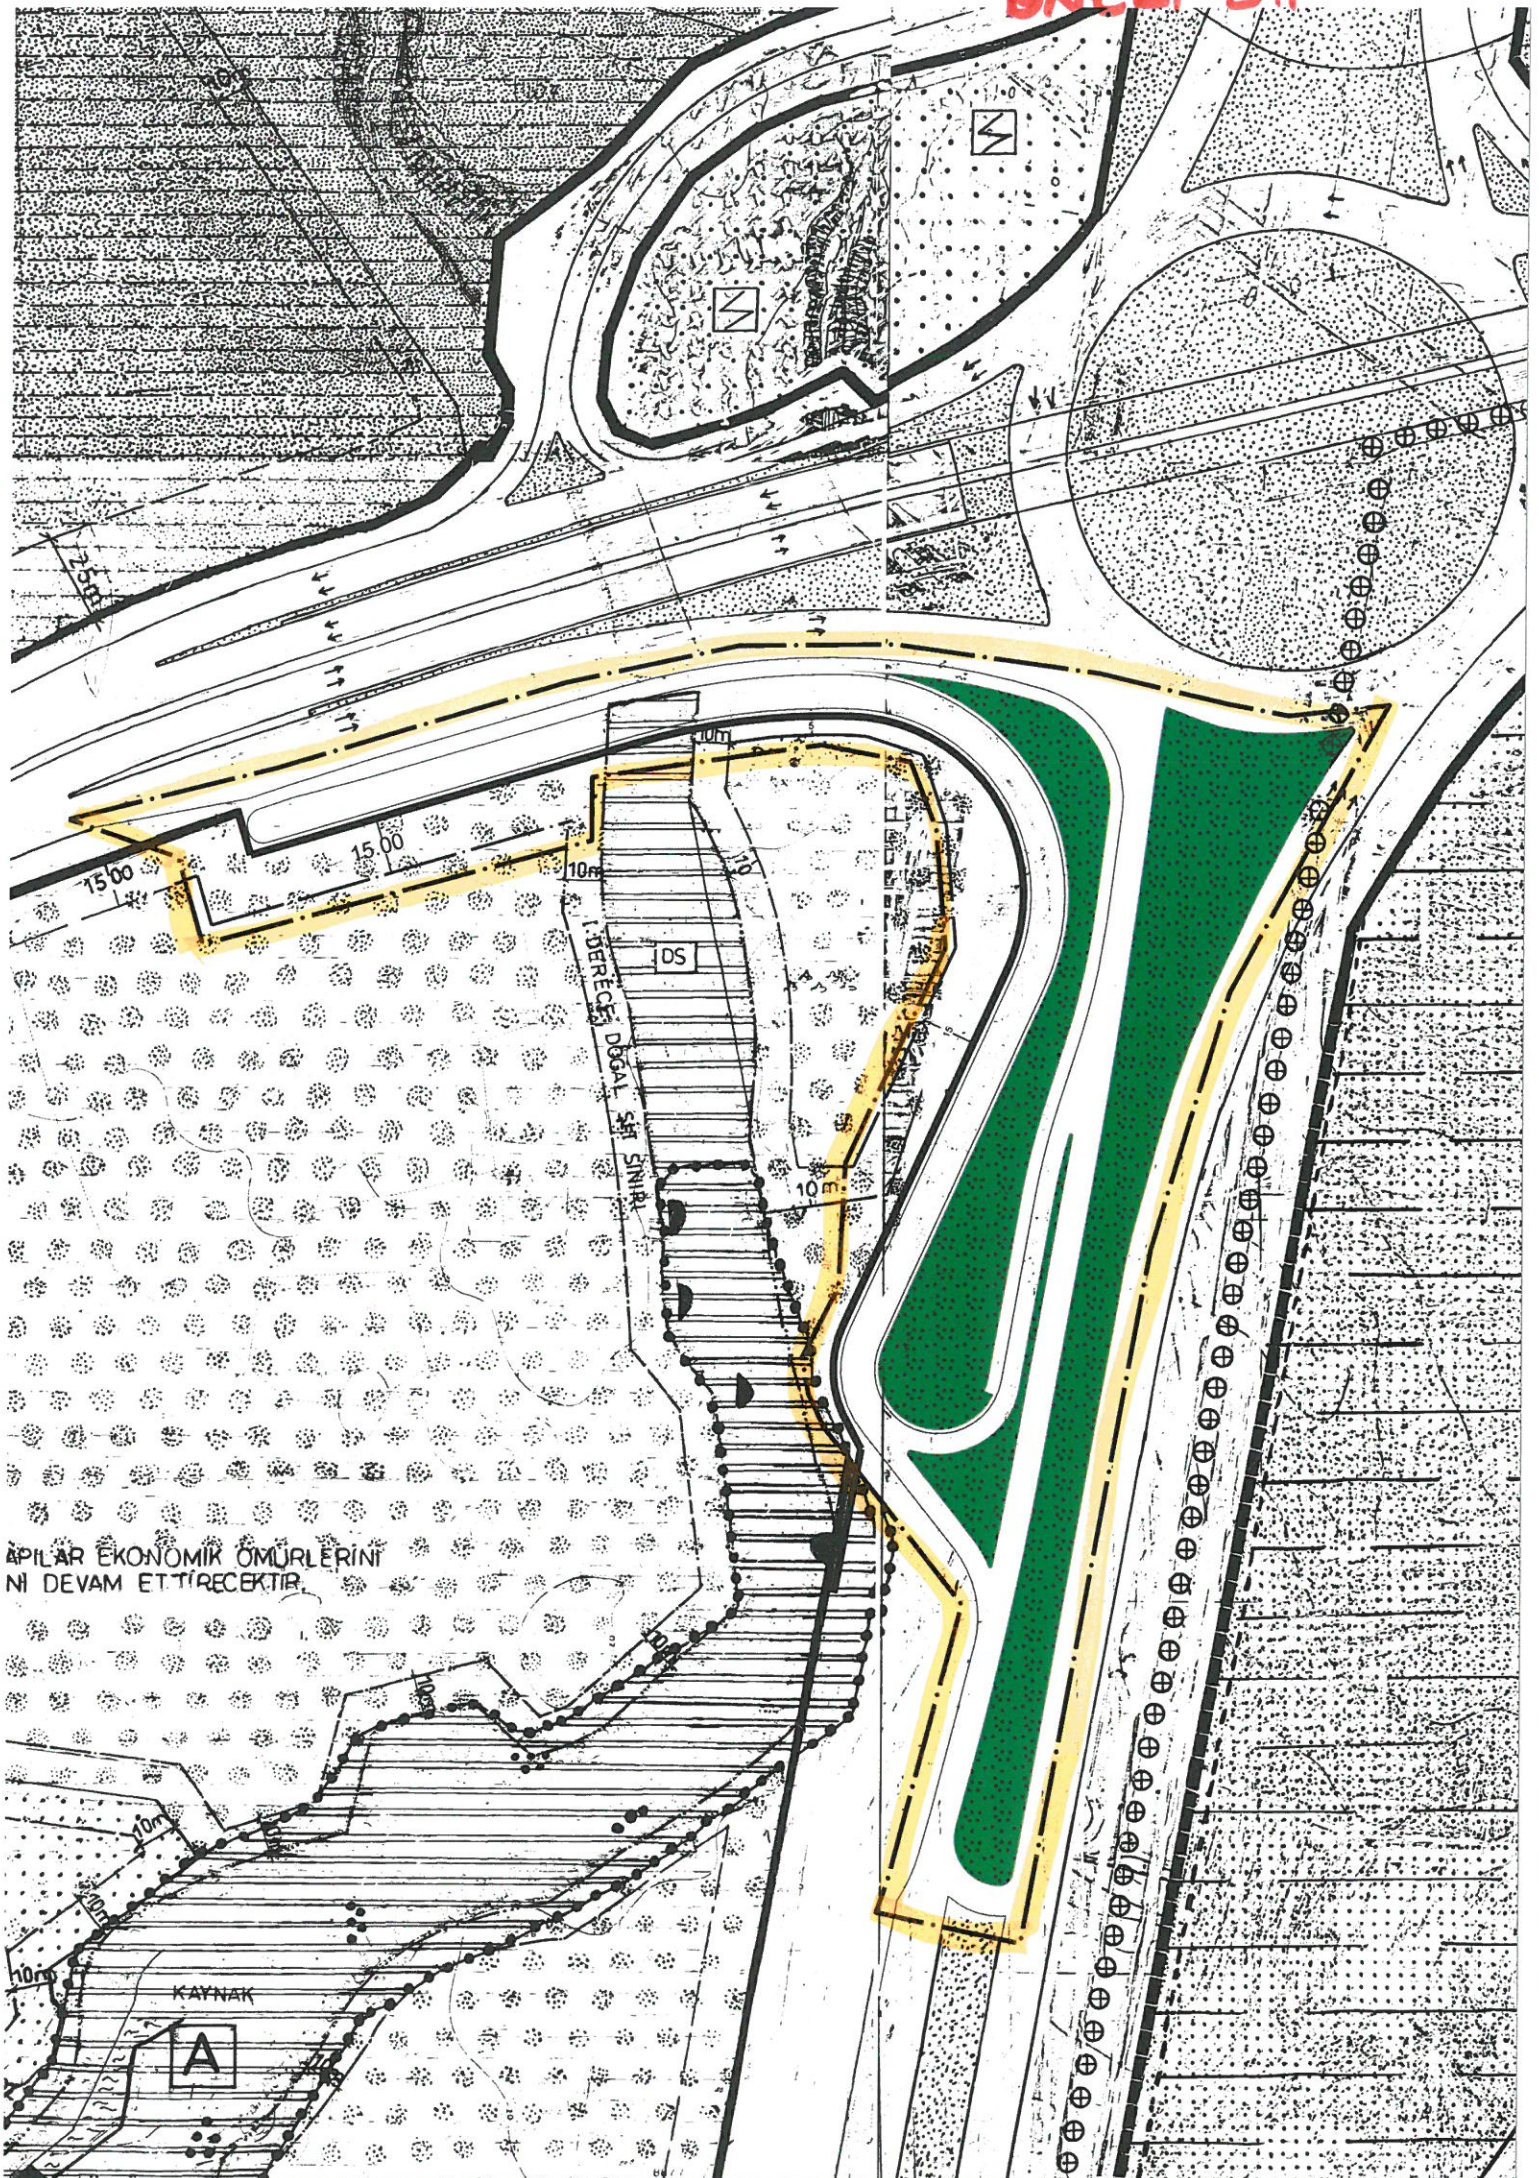

MEVCUT LİP

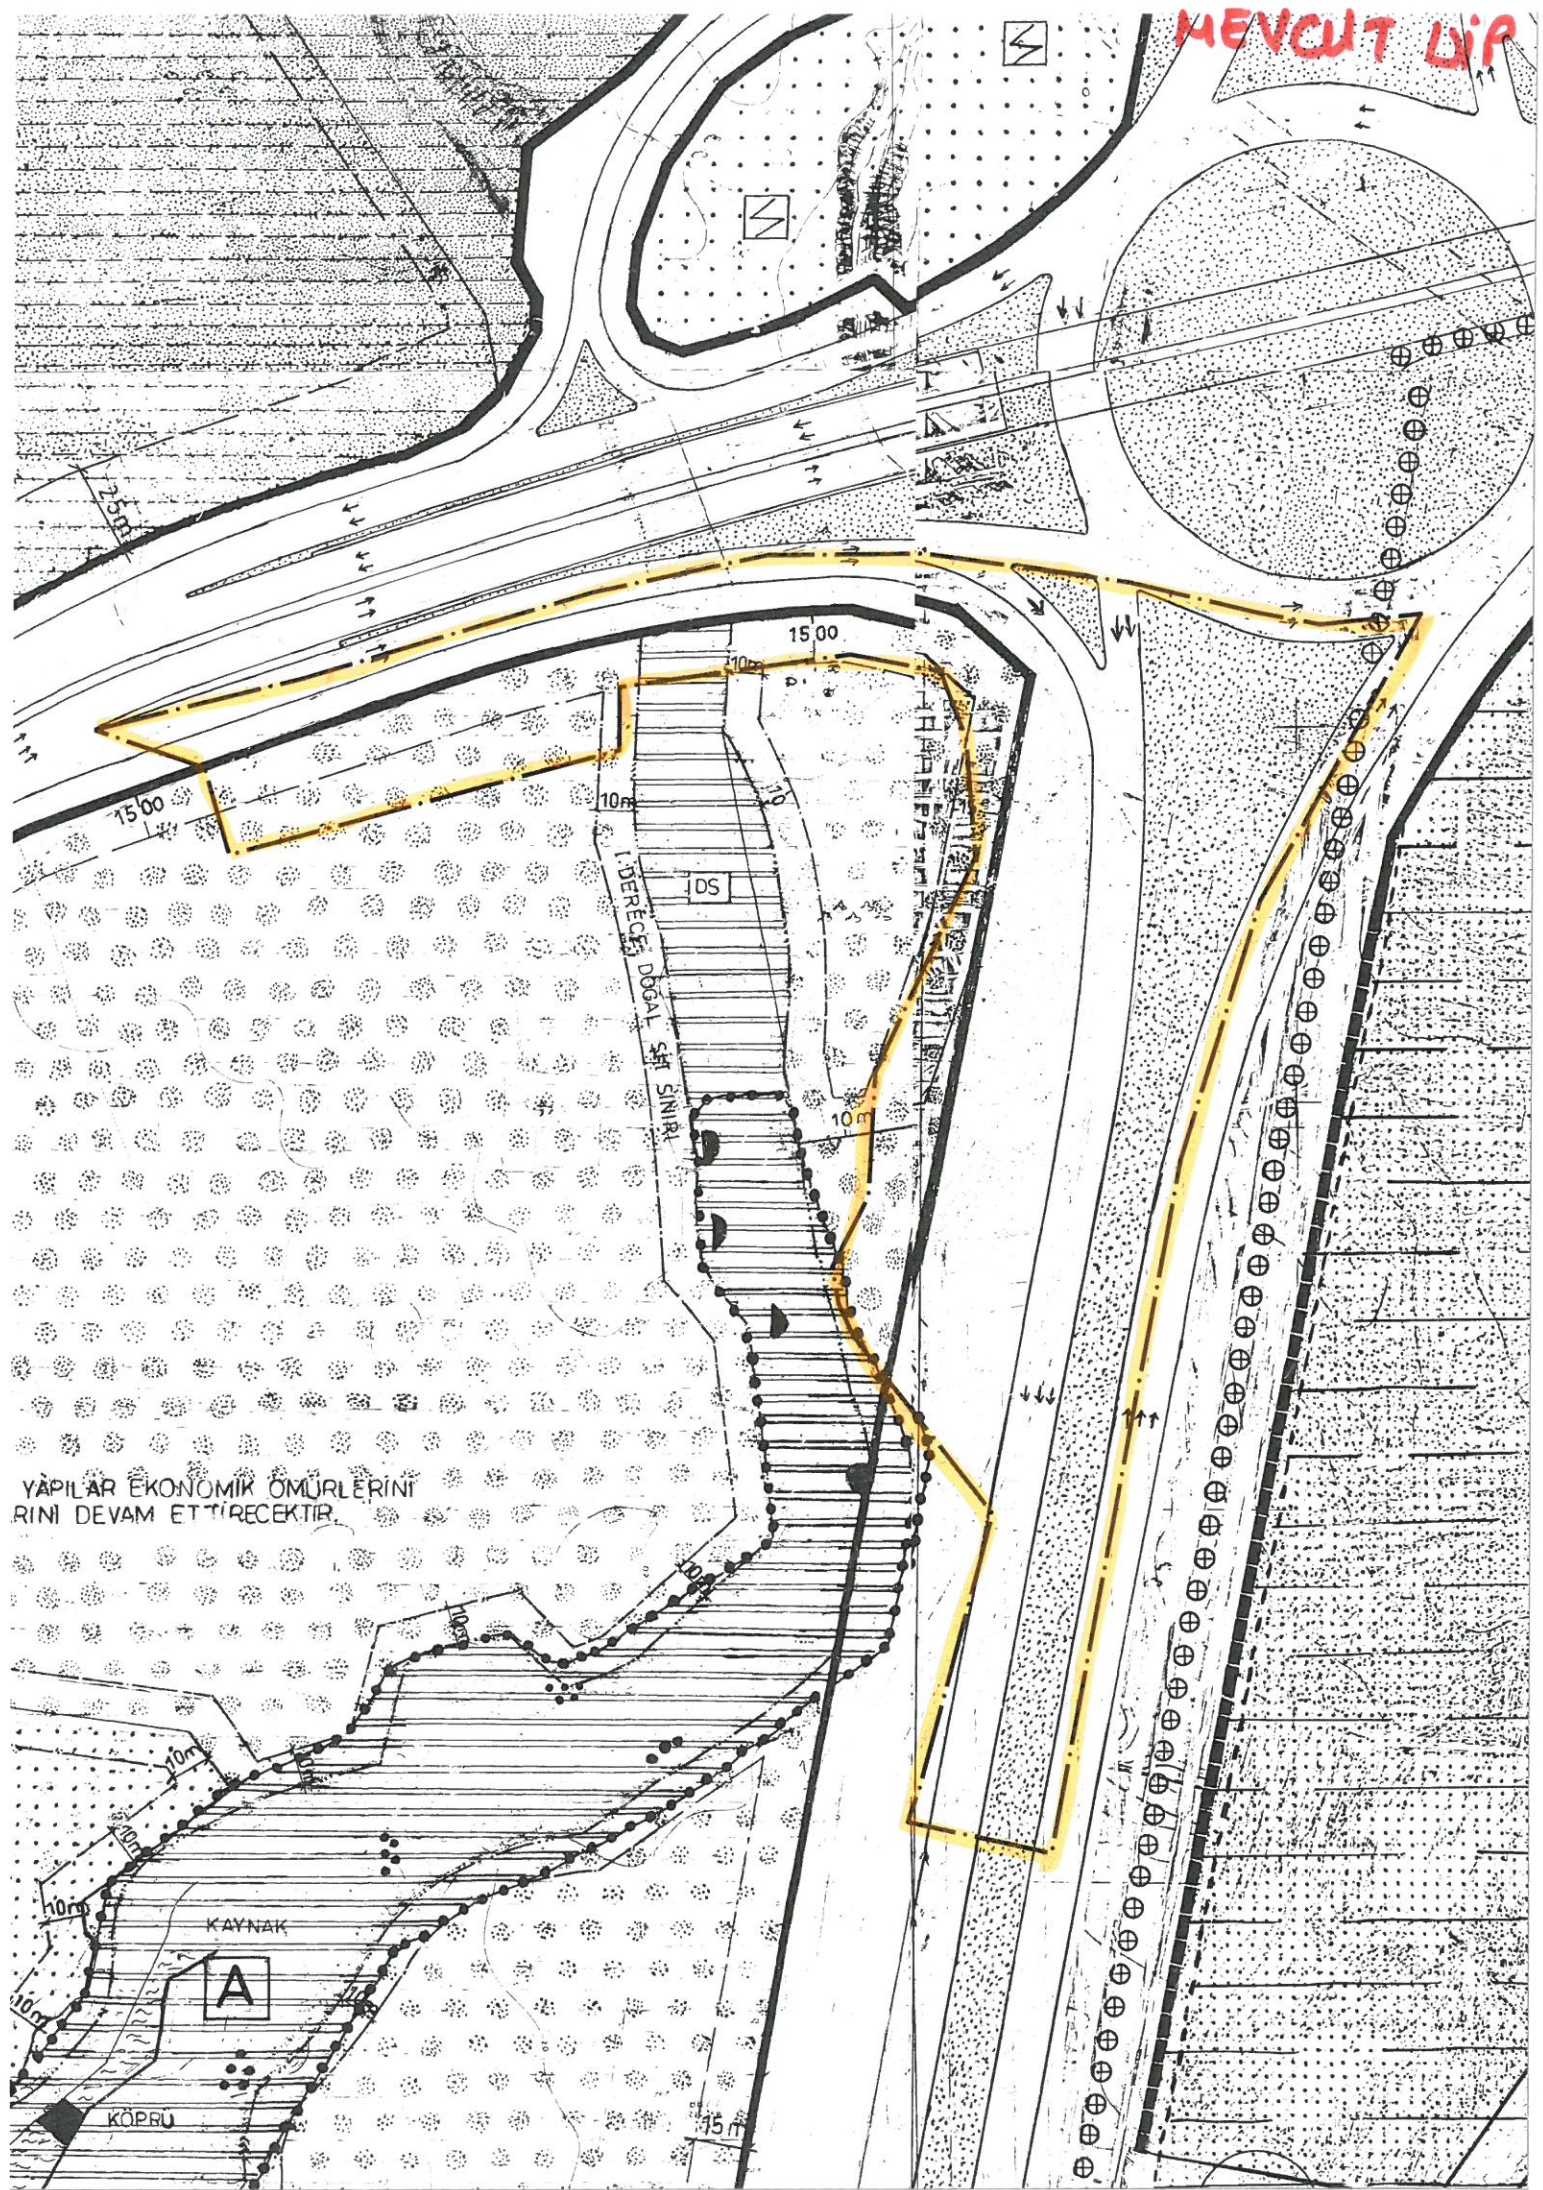

YAPILAR EKONOMİK ÖMÜRLERİNİ
RİNİ DEVAM ETTİRECEKTİR.