



ANTALYA BÜYÜKŞEHİR BELEDİYESİ
İMAR VE BAYINDIRLIK KOMİSYONU RAPORU

Tarih:02.08.2019

BİRİM	İMAR VE ŞEHİRCİLİK DAİRESİ BAŞKANLIĞI
TALEP SAHİBİ	BÜYÜKŞEHİR BELEDİYESİ
MECLİS TOPLANTISININ TARİHİ VE GÜNDEM MADDESİ	Büyükşehir Belediye Meclisinin 08.07.2019 tarihli toplantısında gündemin 51. maddesinde görüşülerek İmar ve Bayındırlık Komisyonuna havale edilmiştir.
TALEP KONUSU	Antalya İli, Döşemealtı İlçesi, Yeşilbayır Mahallesi 2110 ada 1 parselin "Rekreasyon Alanından" "Resmi Kurum Alanına (AFAD İl Müdürlüğü ve Yönetim Merkezi)" dönüştürülmesi ve eş değer alan olarak alanın kuzeyinde yer alan "Resmi Kurum Alanı" olarak planlı 963 ada 1 parsel ve 965 ada 1 parsellerin "Rekreasyon Alanına" dönüştürülmesine ilişkin hazırlanan 1/1000 ölçekli Uygulama İmar Planı değişikliği.
KOMİSYON RAPORU:	Antalya İli, Döşemealtı İlçesi, Yeşilbayır Mahallesi 2110 ada 1 parselin Rekreasyon Alanından Resmi Kurum Alanına (AFAD İl Müdürlüğü ve Yönetim Merkezi)" dönüştürülmesi ve eş değer alan olarak alanın kuzeyinde yer alan "Resmi Kurum Alanı" olarak planlı 963 ada 1 parsel ve 965 ada 1 parsellerin "Rekreasyon Alanına" dönüştürülmesine ilişkin hazırlanan 1/1000 ölçekli Uygulama İmar Planı değişikliği Komisyonumuzca incelenmiş, uygun olduğu görüşüne varılmıştır. Komisyon Raporu imza altına alınarak, Meclisin takdirine sunulmuştur.

Mehmet HACIARİFOĞLU
İmar Kom. Başkanı

Erkan DEMİRCİ
İmar Kom. Üyesi

Sıdıka GÖKYAR KIZILCA
İmar Kom. Üyesi

Enver BARIŞ
İmar Kom. Üyesi


Ali ÖETİN
İmar Kom. Üyesi

Mehmet Ali KIRIŞ
İmar Kom. Üyesi


Hasan Cumhur GÖNCÜ
İmar Kom. Üyesi

Barış BULUT
İmar Kom. Üyesi


Adem ER
İmar Kom. Üyesi

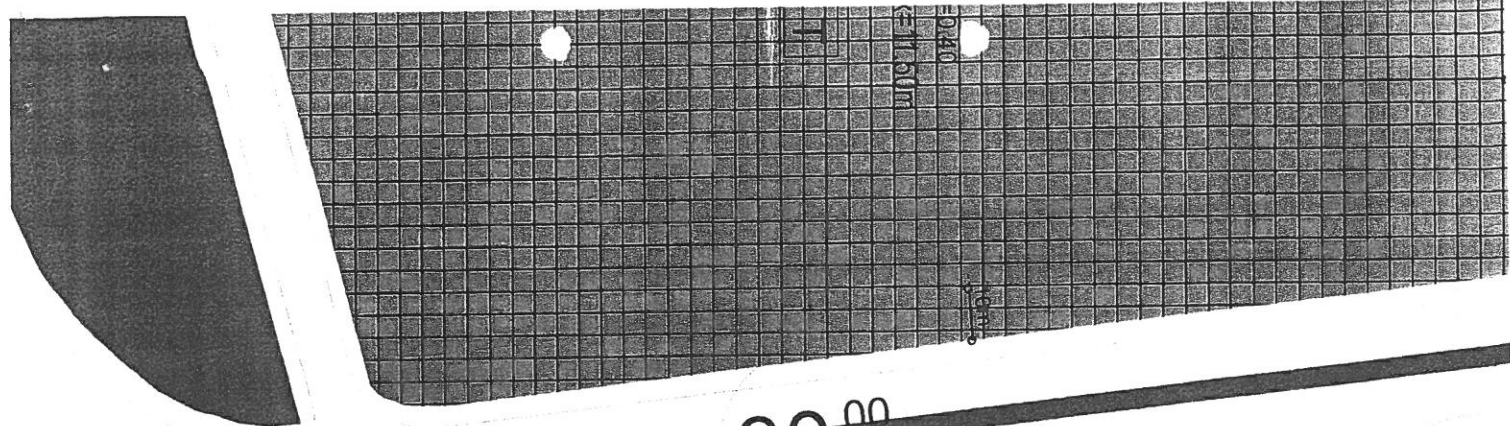

30 00


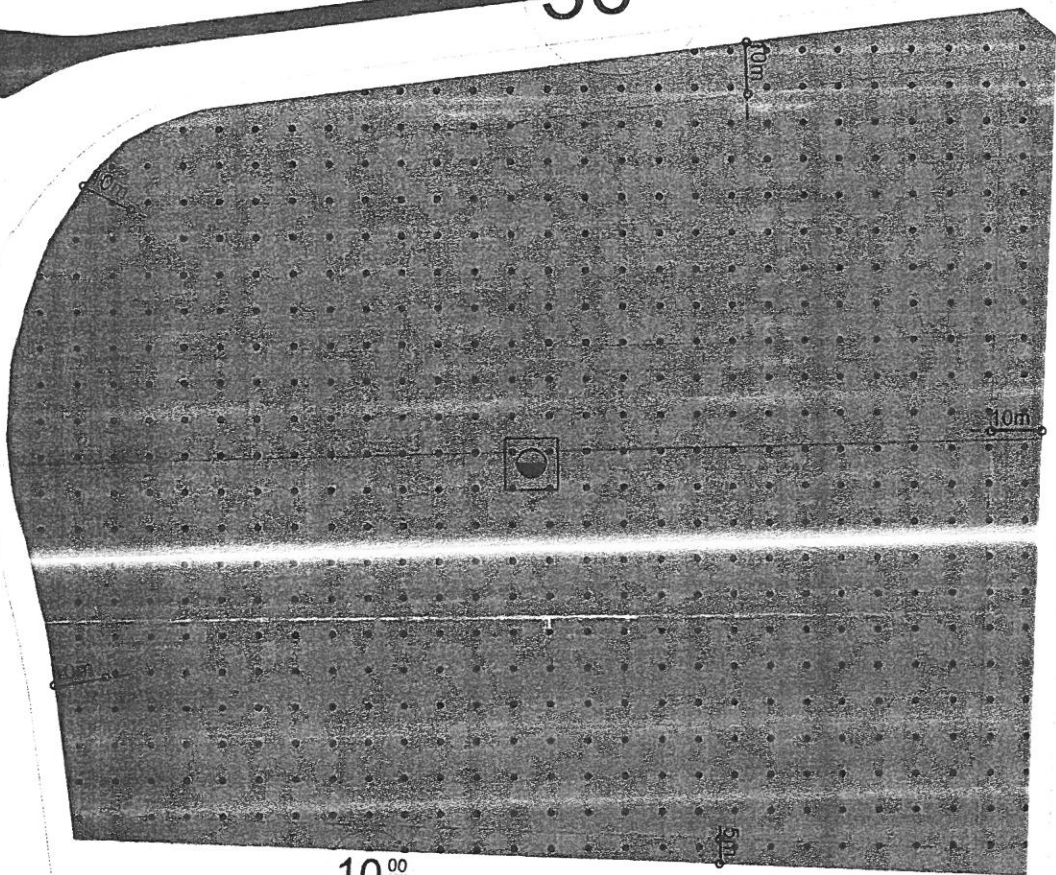


10 00



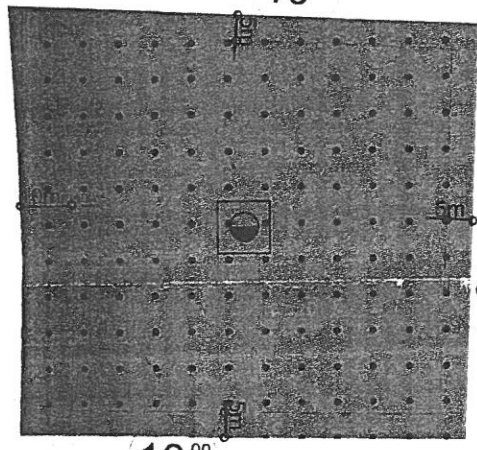


10 00


10 00

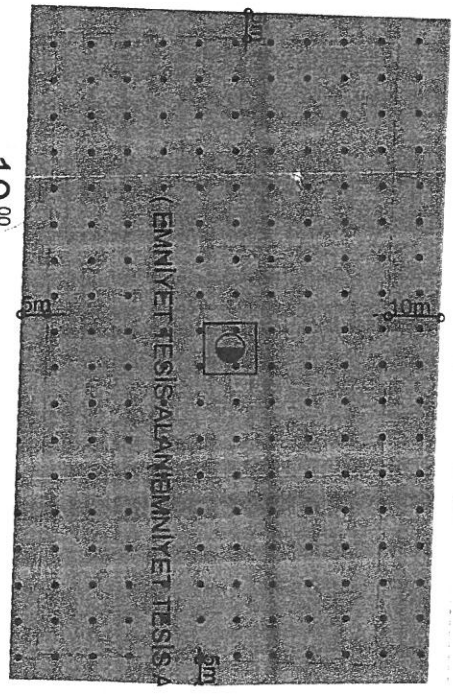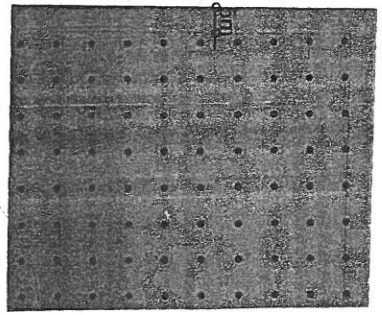

(EMNİYET TESİS ALAN EMNİYET TESİS A

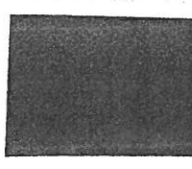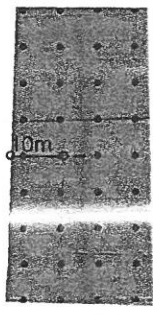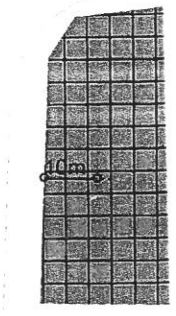

140007
1/100

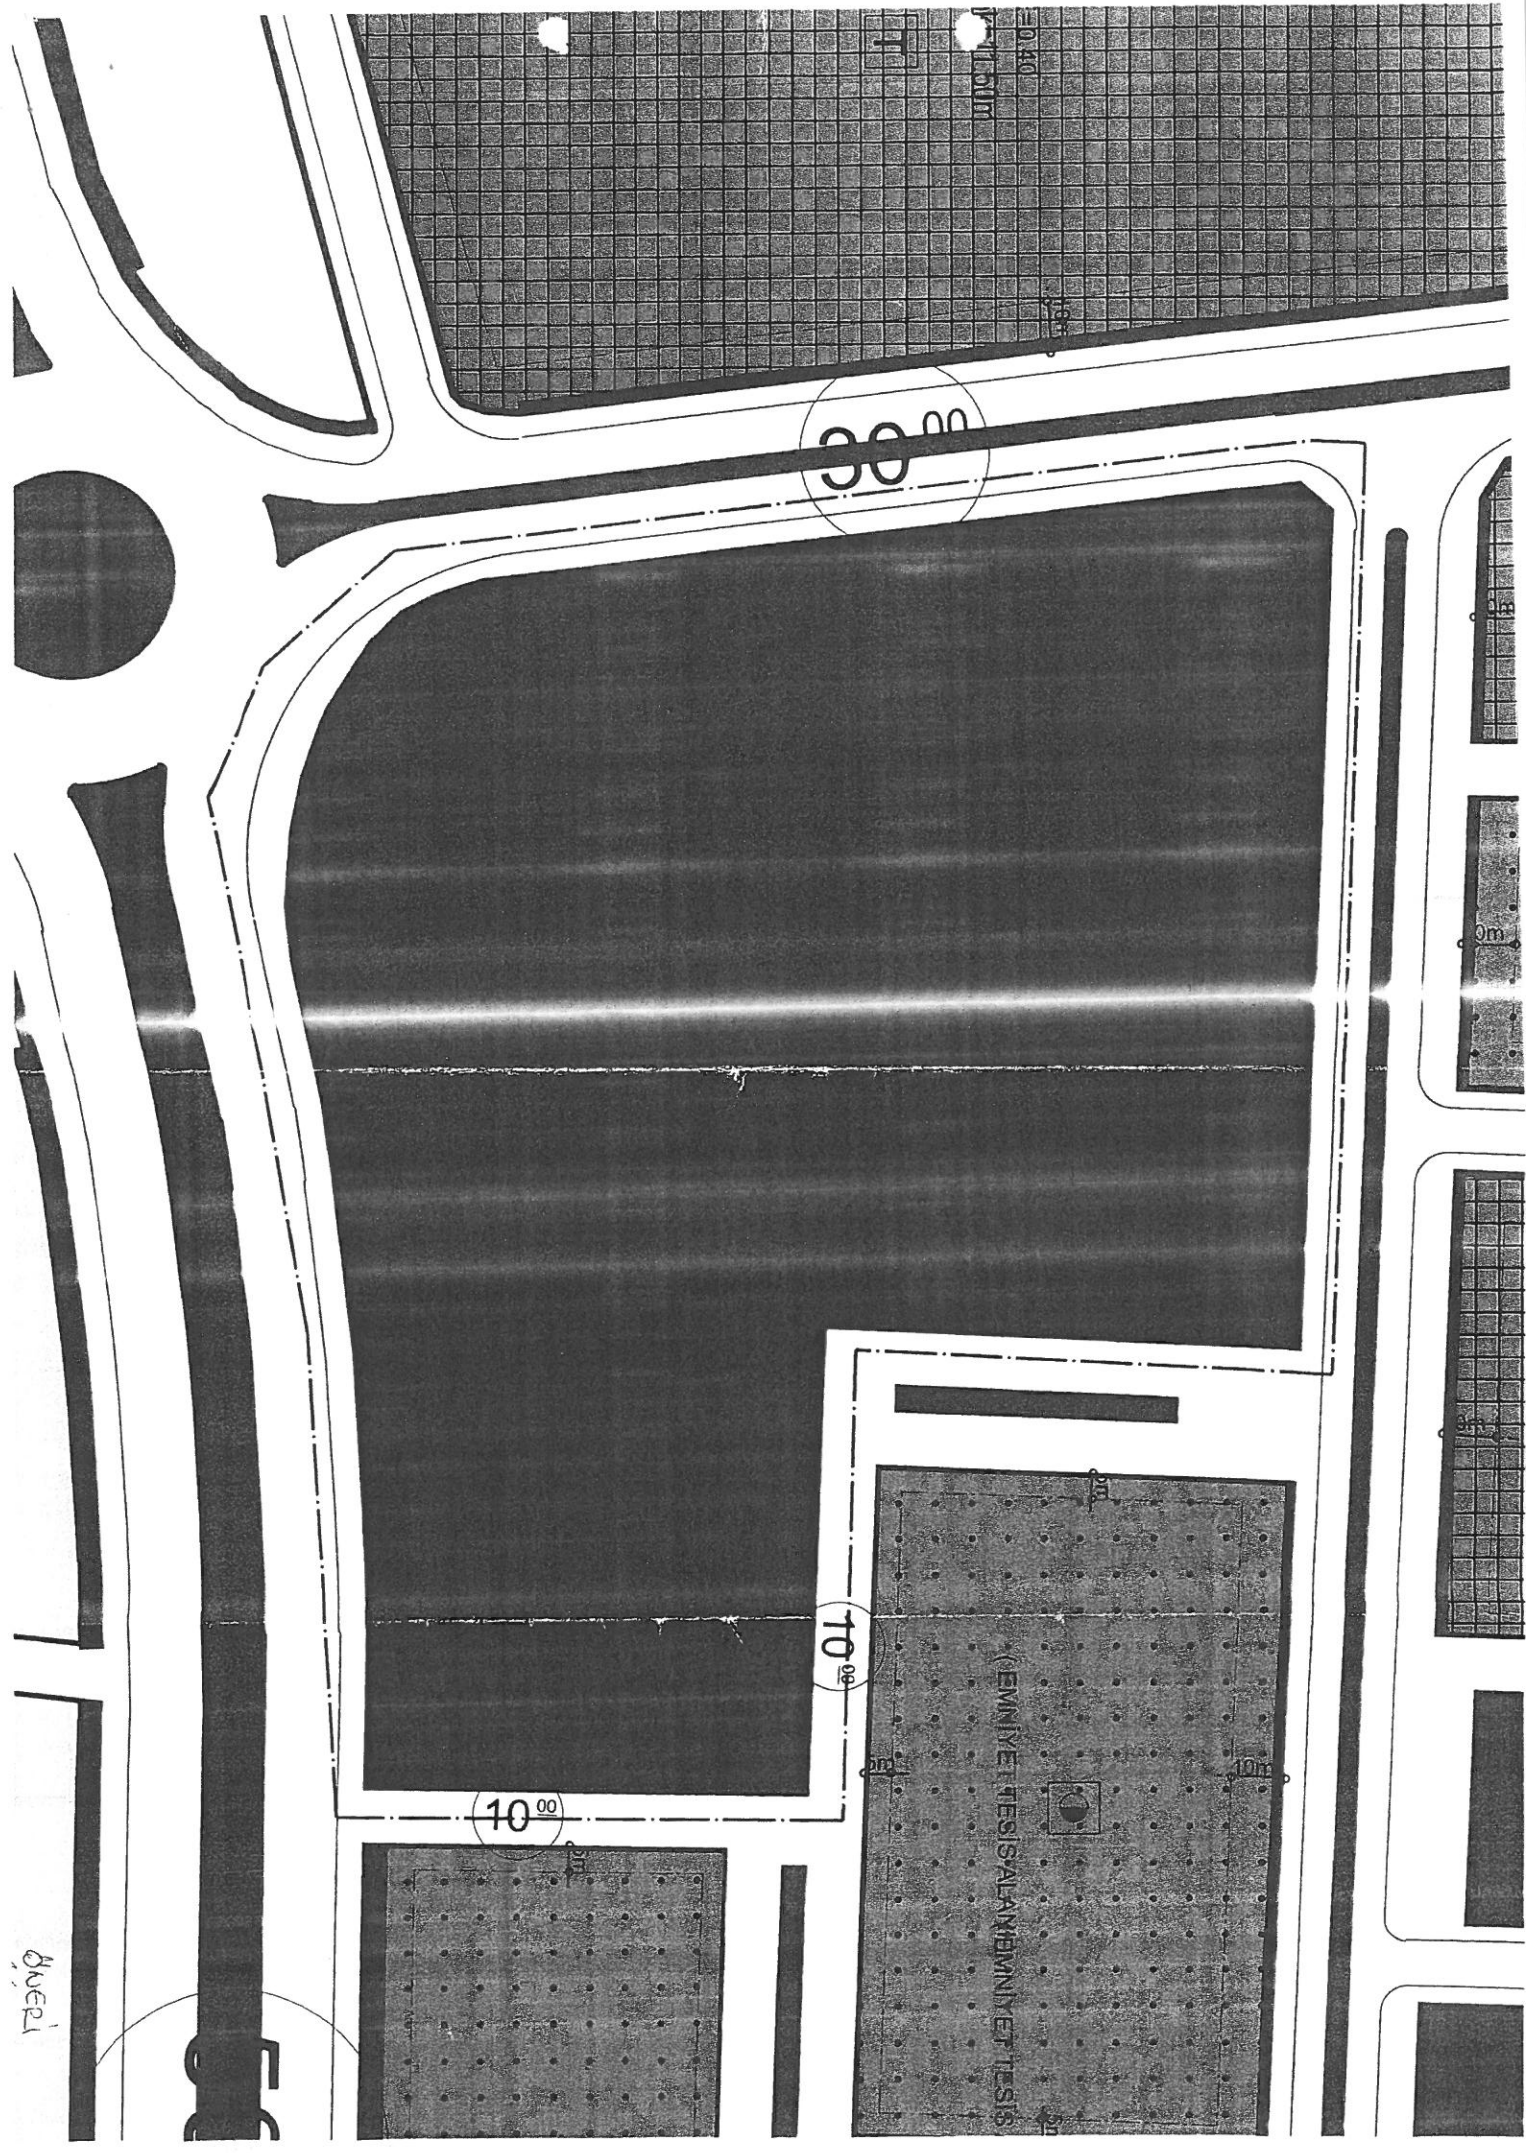



duer

P

15⁰⁰

12⁰⁰

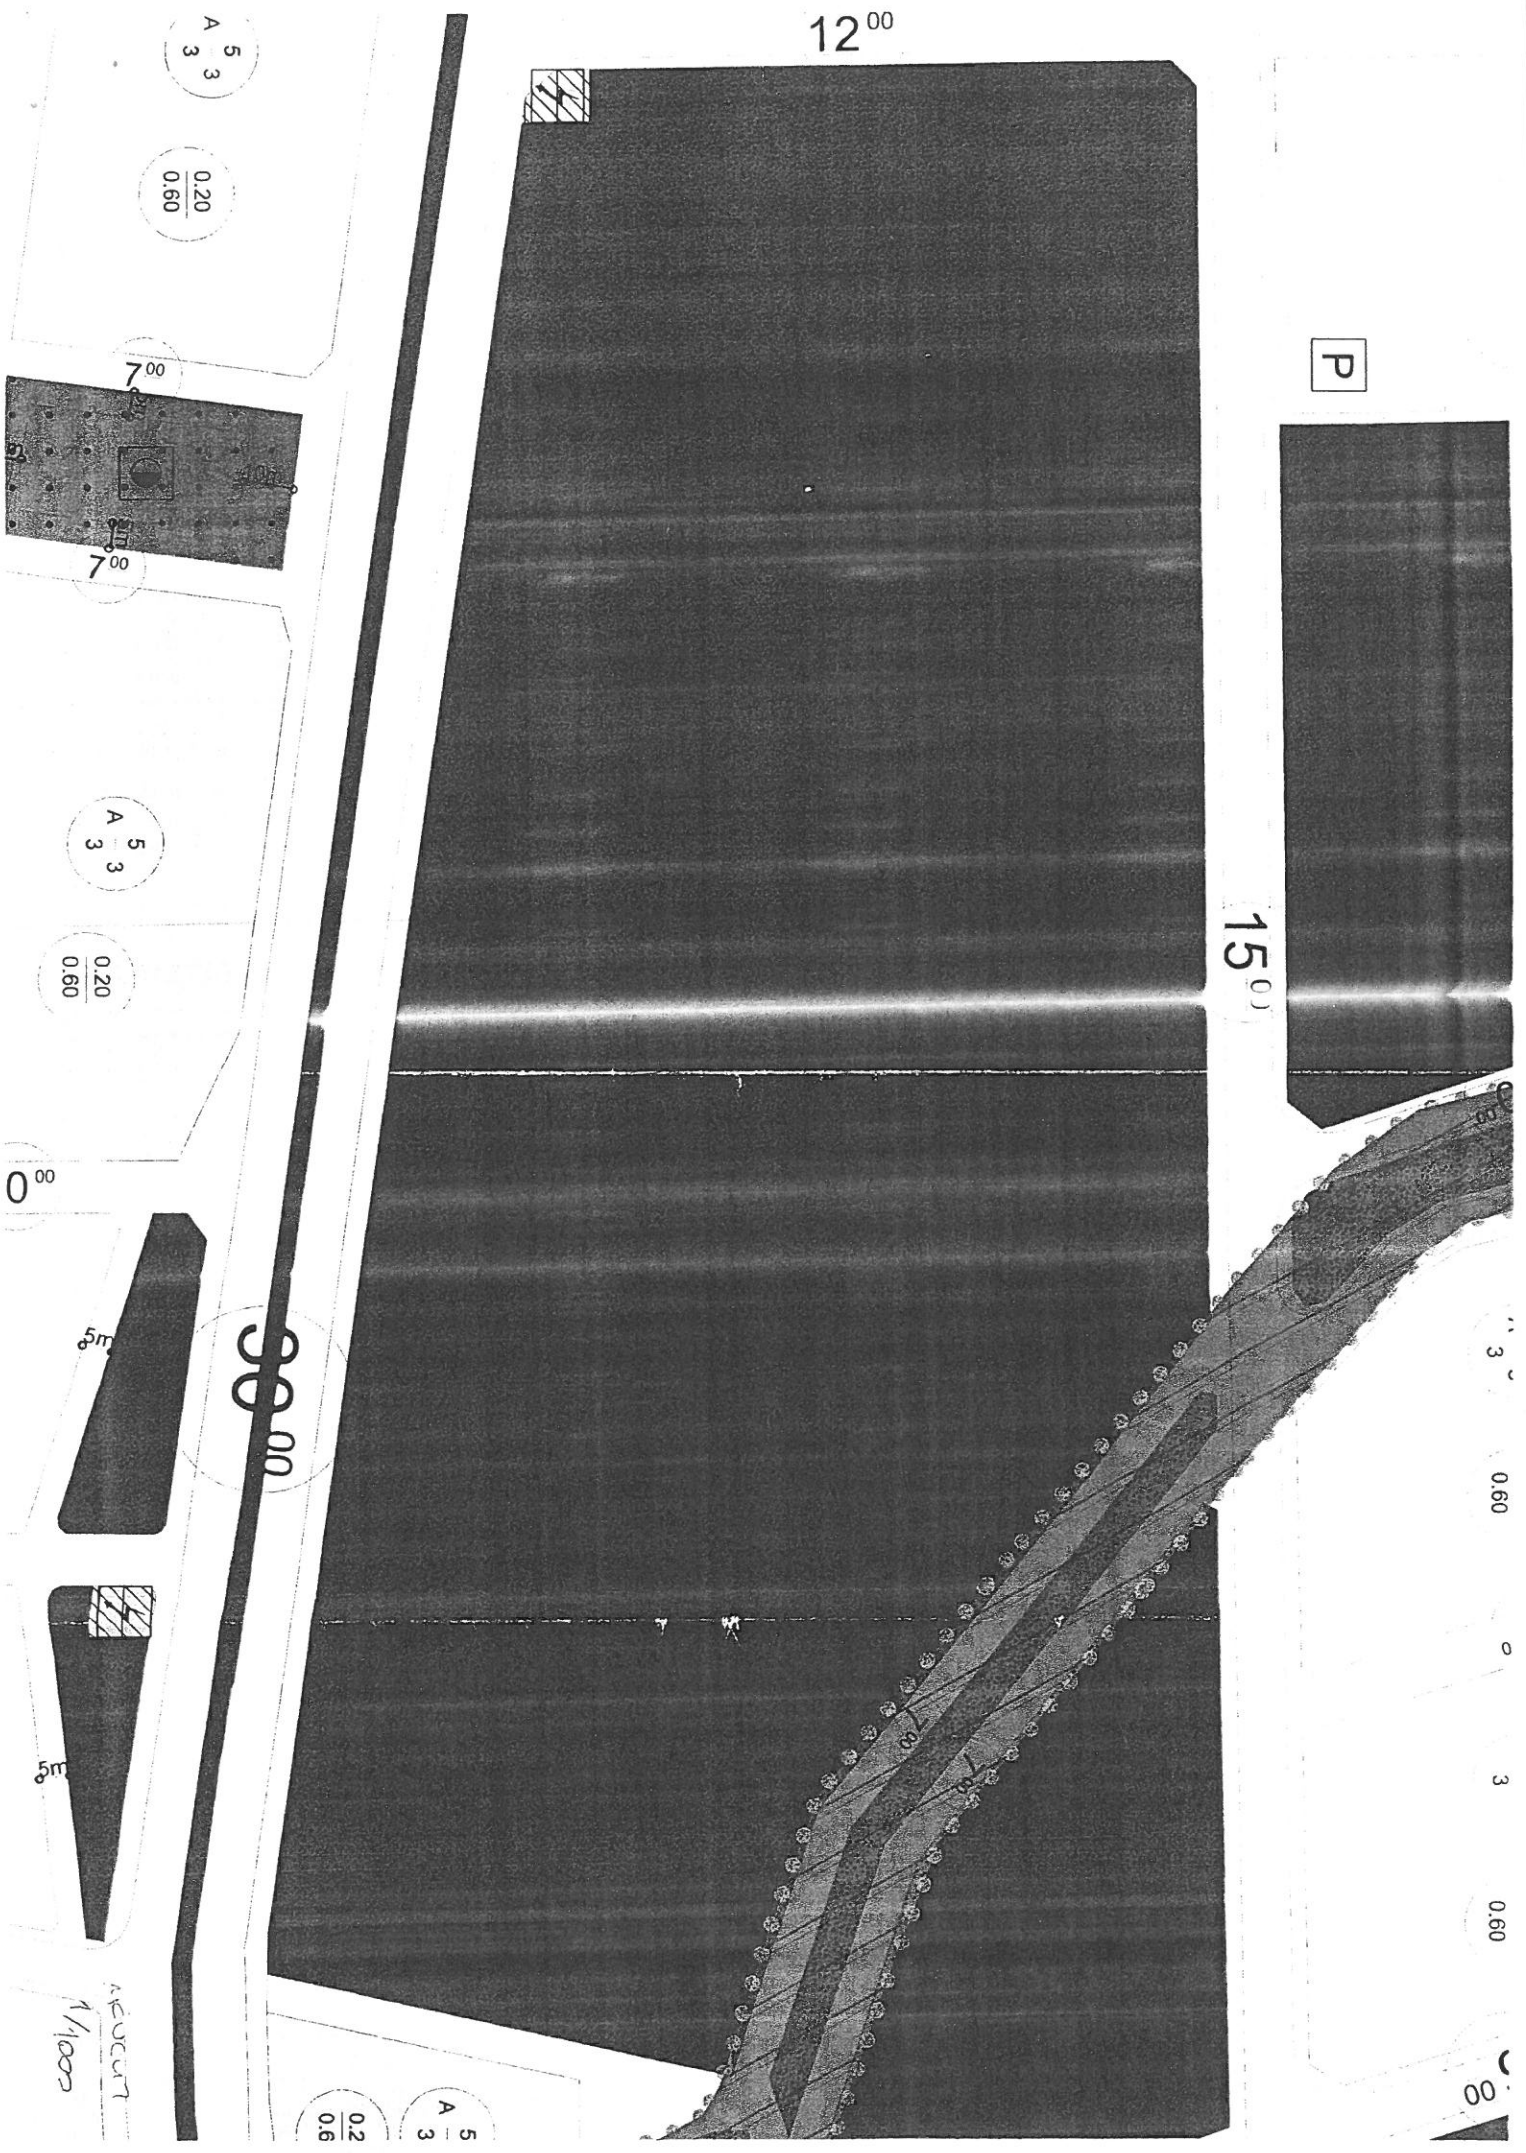


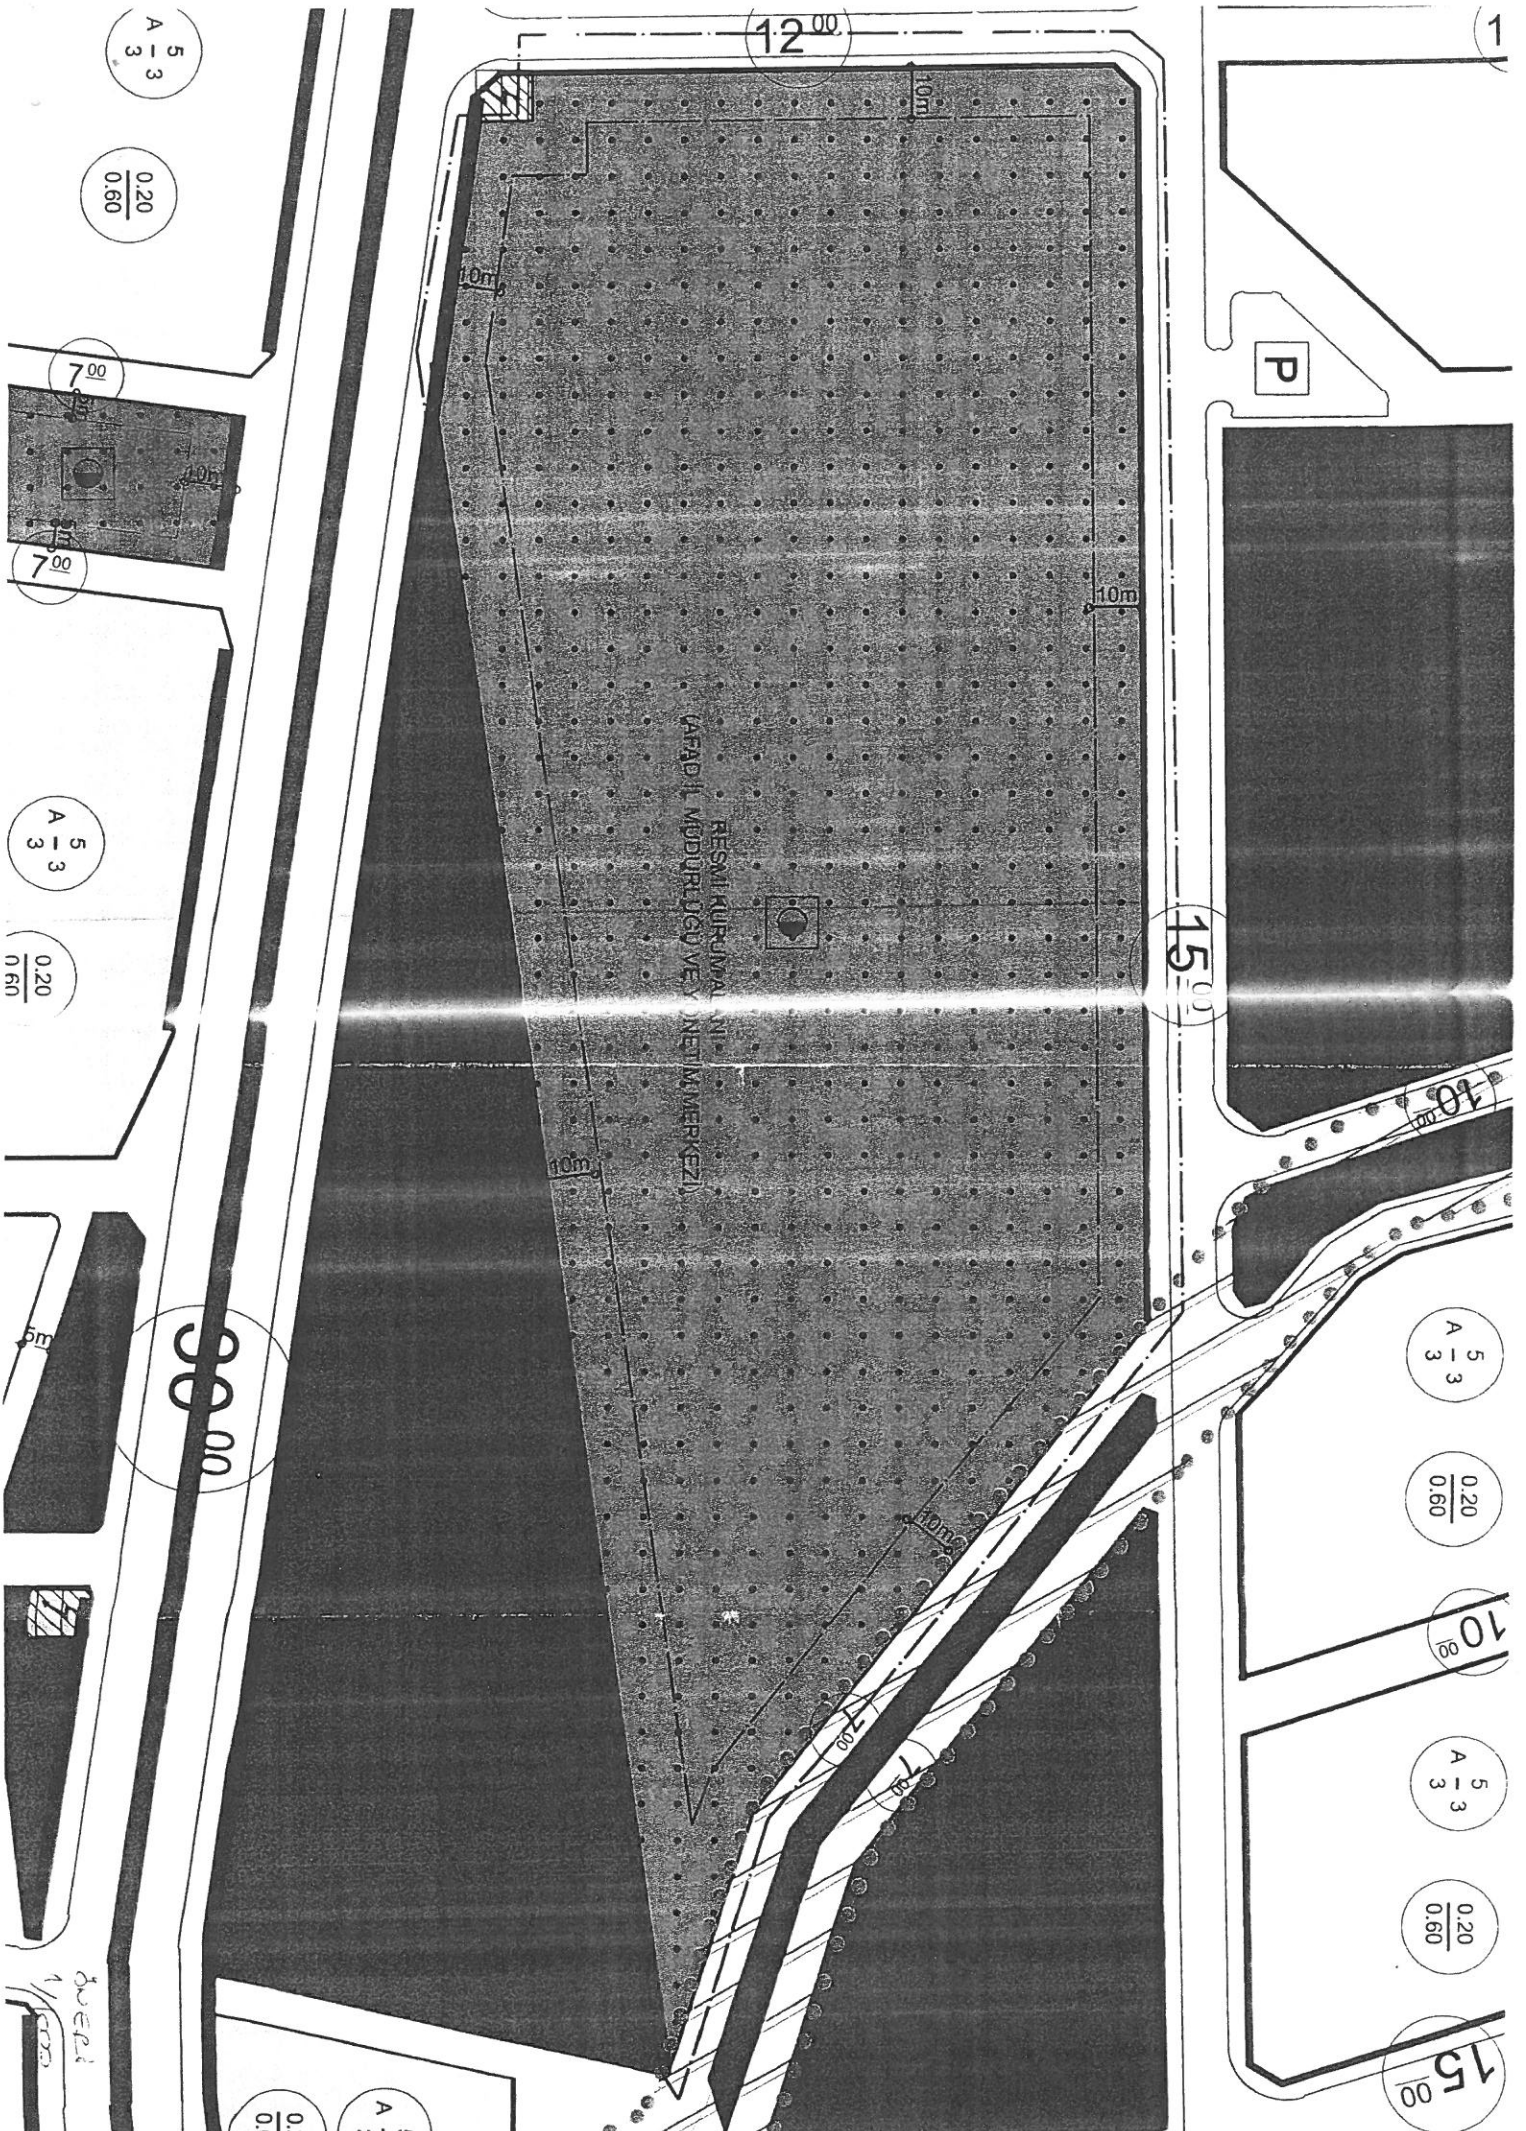

A 5
3

0.20
0.60


7.00

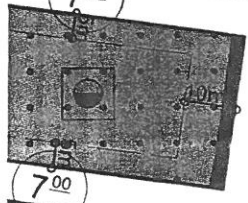

7.00


A 5
3

0.20
0.60

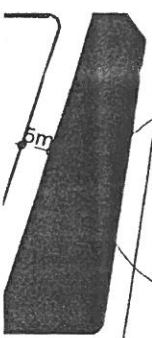

5m

00.00

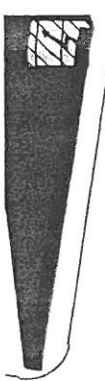

80.00
1/1000

0.00

A 5
3

12.00

10m

10m

10m

15.00

10.00

A 5
3

0.20
0.60

10.00

A 5
3

0.20
0.60

15.00

P