



**ANTALYA BÜYÜKŞEHİR BELEDİYESİ**  
**İMAR VE BAYINDIRLIK KOMİSYONU RAPORU**

**Tarih:30.09.2015**

|                                                      |   |
|------------------------------------------------------|---|
| <b>BİRİM</b>                                         | İMAR VE ŞEHİRCİLİK DAİRESİ BAŞKANLIĞI   |
| <b>TALEP SAHİBİ</b>                                  | DİYANET VAKFI   |
| <b>MECLİS TOPLANTISININ TARİHİ VE GÜNDEM MADDESİ</b> | Büyükşehir Belediye Meclisinin 11.09.2015 tarihli toplantısında gündemin 182. maddesinde görüşülerek İmar ve Bayındırlık Komisyonuna havale edilmiştir.   |
| <b>TALEP KONUSU</b>                                  | Kepez Belediye Meclisinin 03.08.2015 gün ve 203 sayılı kararı ile uygun bulunan, Yeni Mahalle 2161 ada 1 parselde camii, trafo ve park alanının halihazırdaki kullanım durumuna göre düzenlenmesine ilişkin 1711,1 Plan İşlem Numaralı 1/1000 ölçekli Uygulama İmar Planı revizyonu.   |
| <b>KOMİSYON RAPORU:</b>                              | Kepez Belediye Meclisinin 03.08.2015 gün ve 203 sayılı kararı ile uygun bulunan, Yeni Mahalle 2161 ada 1 parselde camii, trafo ve park alanının halihazırdaki kullanım durumuna göre düzenlenmesine ilişkin 1711,1 Plan İşlem Numaralı 1/1000 ölçekli Uygulama İmar Planı revizyonu Komisyonumuzca incelenmiş, plan lejantında trafo alanının gösterilmesi kaydıyla değiştirilerek uygun olduğu görüşüne varılmıştır.<br>Komisyon Raporu imza altına alınarak, Meclisin takdirine sunulmuştur. |

Can KASAPOĞLU  
İmar Kom. Başkanı

Esat GÖYÜK  
İmar Kom. Üyesi

Kerim BAŞKAPTAN  
İmar Kom. Üyesi  
(Toplantıya Katılmadı)

Cenk Halil BAYAZ  
İmar Kom. Üyesi

Hasan Ali İRBAN  
İmar Kom. Üyesi

Erkan DEMİRCİ  
İmar Kom. Üyesi

Sıtkı SOYDAL  
İmar Kom. Üyesi

Selçuk SENİRLİ  
İmar Kom. Üyesi

İrfan YILMAZ  
İmar Kom. Üyesi

T.C.  
ANTALYA KEPEZ BELEDİYESİ  
MECLİS KARARI

|                                                                                   |   |                                   |
|-----------------------------------------------------------------------------------|---|-----------------------------------|
|  | Belediye Başkanı : Av. Hakan TÜTÜNCÜ<br>Divan Katibi : Mustafa Fatih AVŞAROĞLU<br>Divan Katibi : Elif Derya CANBULUT | <u>Karar Tarihi</u><br>03/08/2015 |
|                                                                                   |   | <u>Karar No</u><br>203            |
|                                                                                   |   |                                   |
|                                                                                   |   |                                   |

**Özü:** Kepez İlçesi, Yeni Mahalle 2161 ada 1 parsel numaralı taşınmaza ilişkin hazırlanmış olan imar planı değişikliği konusunun İmar Komisyonundan geldiği şekliyle uygun olduğuna oy birliği ile karar verildiği hk.

Meclisin 22.dönem 2015 yılı 7.toplantısı olan 03/08/2015 Pazartesi günü saat 14.00'de yaptığı Ağustos ayı olağan toplantısı 1. birleşiminin 1. oturumunda alınan 2015-203 sayılı karardır.

**GÜNDEMİN 16.MADDESİ**

Kepez Belediye Meclisinin 01.07.2015 tarih ve 172 sayılı kararı ile İmar Komisyonuna havale edilmiş olan, Kepez İlçesi, Yeni Mahalle sınırları içerisinde O25-A-10-D-1-B numaralı imar plan paftasına giren 2161 ada 1 parsel numaralı taşınmaza ilişkin hazırlanan 1/1000 ölçekli Uygulama İmar Planı Değişikliği hakkındaki;

**Kepez Belediyesi İmar Komisyonu Raporunda;**

Toplantı Tarihi: 10/07/2015

Karar No : 86

Kepez Belediyesi İmar Komisyonu, Kepez Belediye Binası İmar Komisyonu Toplantı Salonunda toplanmış ve aşağıdaki konu görüşülerek karara bağlanmıştır:

Kepez Belediye Meclisinin 01.07.2015 tarih ve 172 sayılı kararı ile İmar Komisyonuna havale edilmiş olan, Antalya İli Kepez İlçesi Yeni Mahalle sınırları içerisinde, O25A-10D-1B nolu imar plan paftasında yer alan 2161 ada 1 parsel mevcut camii alanının işlenmesine ilişkin hazırlanmış olan 1/1000 ölçekli uygulama imar planı değişikliği konusu komisyonumuzca incelenmiş, plan değişikliğinin uygun olduğu kanaatine varılmıştır.

Komisyon Üyeleri: Murat MENZİLCİOĞLU, İsmail ULUSOY, Musa BATU, Adem ÇELİK, Osman HANEDAN uygun imzalı ait deyimli İmar Komisyonu raporu okunmuş sayılması kaydıyla

Konu görüşmeye açılarak yapılan müzakereler sonucunda **İmar Komisyonu raporu doğrultusunda** oylamaya sunulmuştur.

**KARAR:**

Kepez Belediye Meclisinin 01.07.2015 tarih ve 172 sayılı kararı ile İmar Komisyonuna havale edilmiş olan, Kepez İlçesi, Yeni Mahalle sınırları içerisinde O25-A-10-D-1-B numaralı imar plan paftasına giren 2161 ada 1 parsel numaralı taşınmaza ilişkin hazırlanan 1/1000 ölçekli Uygulama İmar Planı Değişikliği konusunun İmar Komisyonundan geldiği şekliyle uygun olduğuna oy birliği ile karar verildi

Av. Hakan TÜTÜNCÜ  
Belediye Başkanı  
Belediye Meclis Başkanı



Mustafa Fatih AVŞAROĞLU  
Divan Katibi

Elif Derya CANBULUT  
Divan Katibi










T.C. ANTALYA KEPEZ BELEDİYESİ  
YENİ MAHALLE 2161 ADA 1 PARSEL  
UYGULAMA İMAR PLANI REVİZYONU


GÖSTERİM

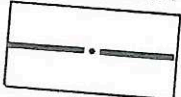



PLAN ONAMA SINIRI



PARK

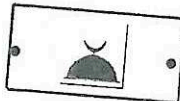

CAMI

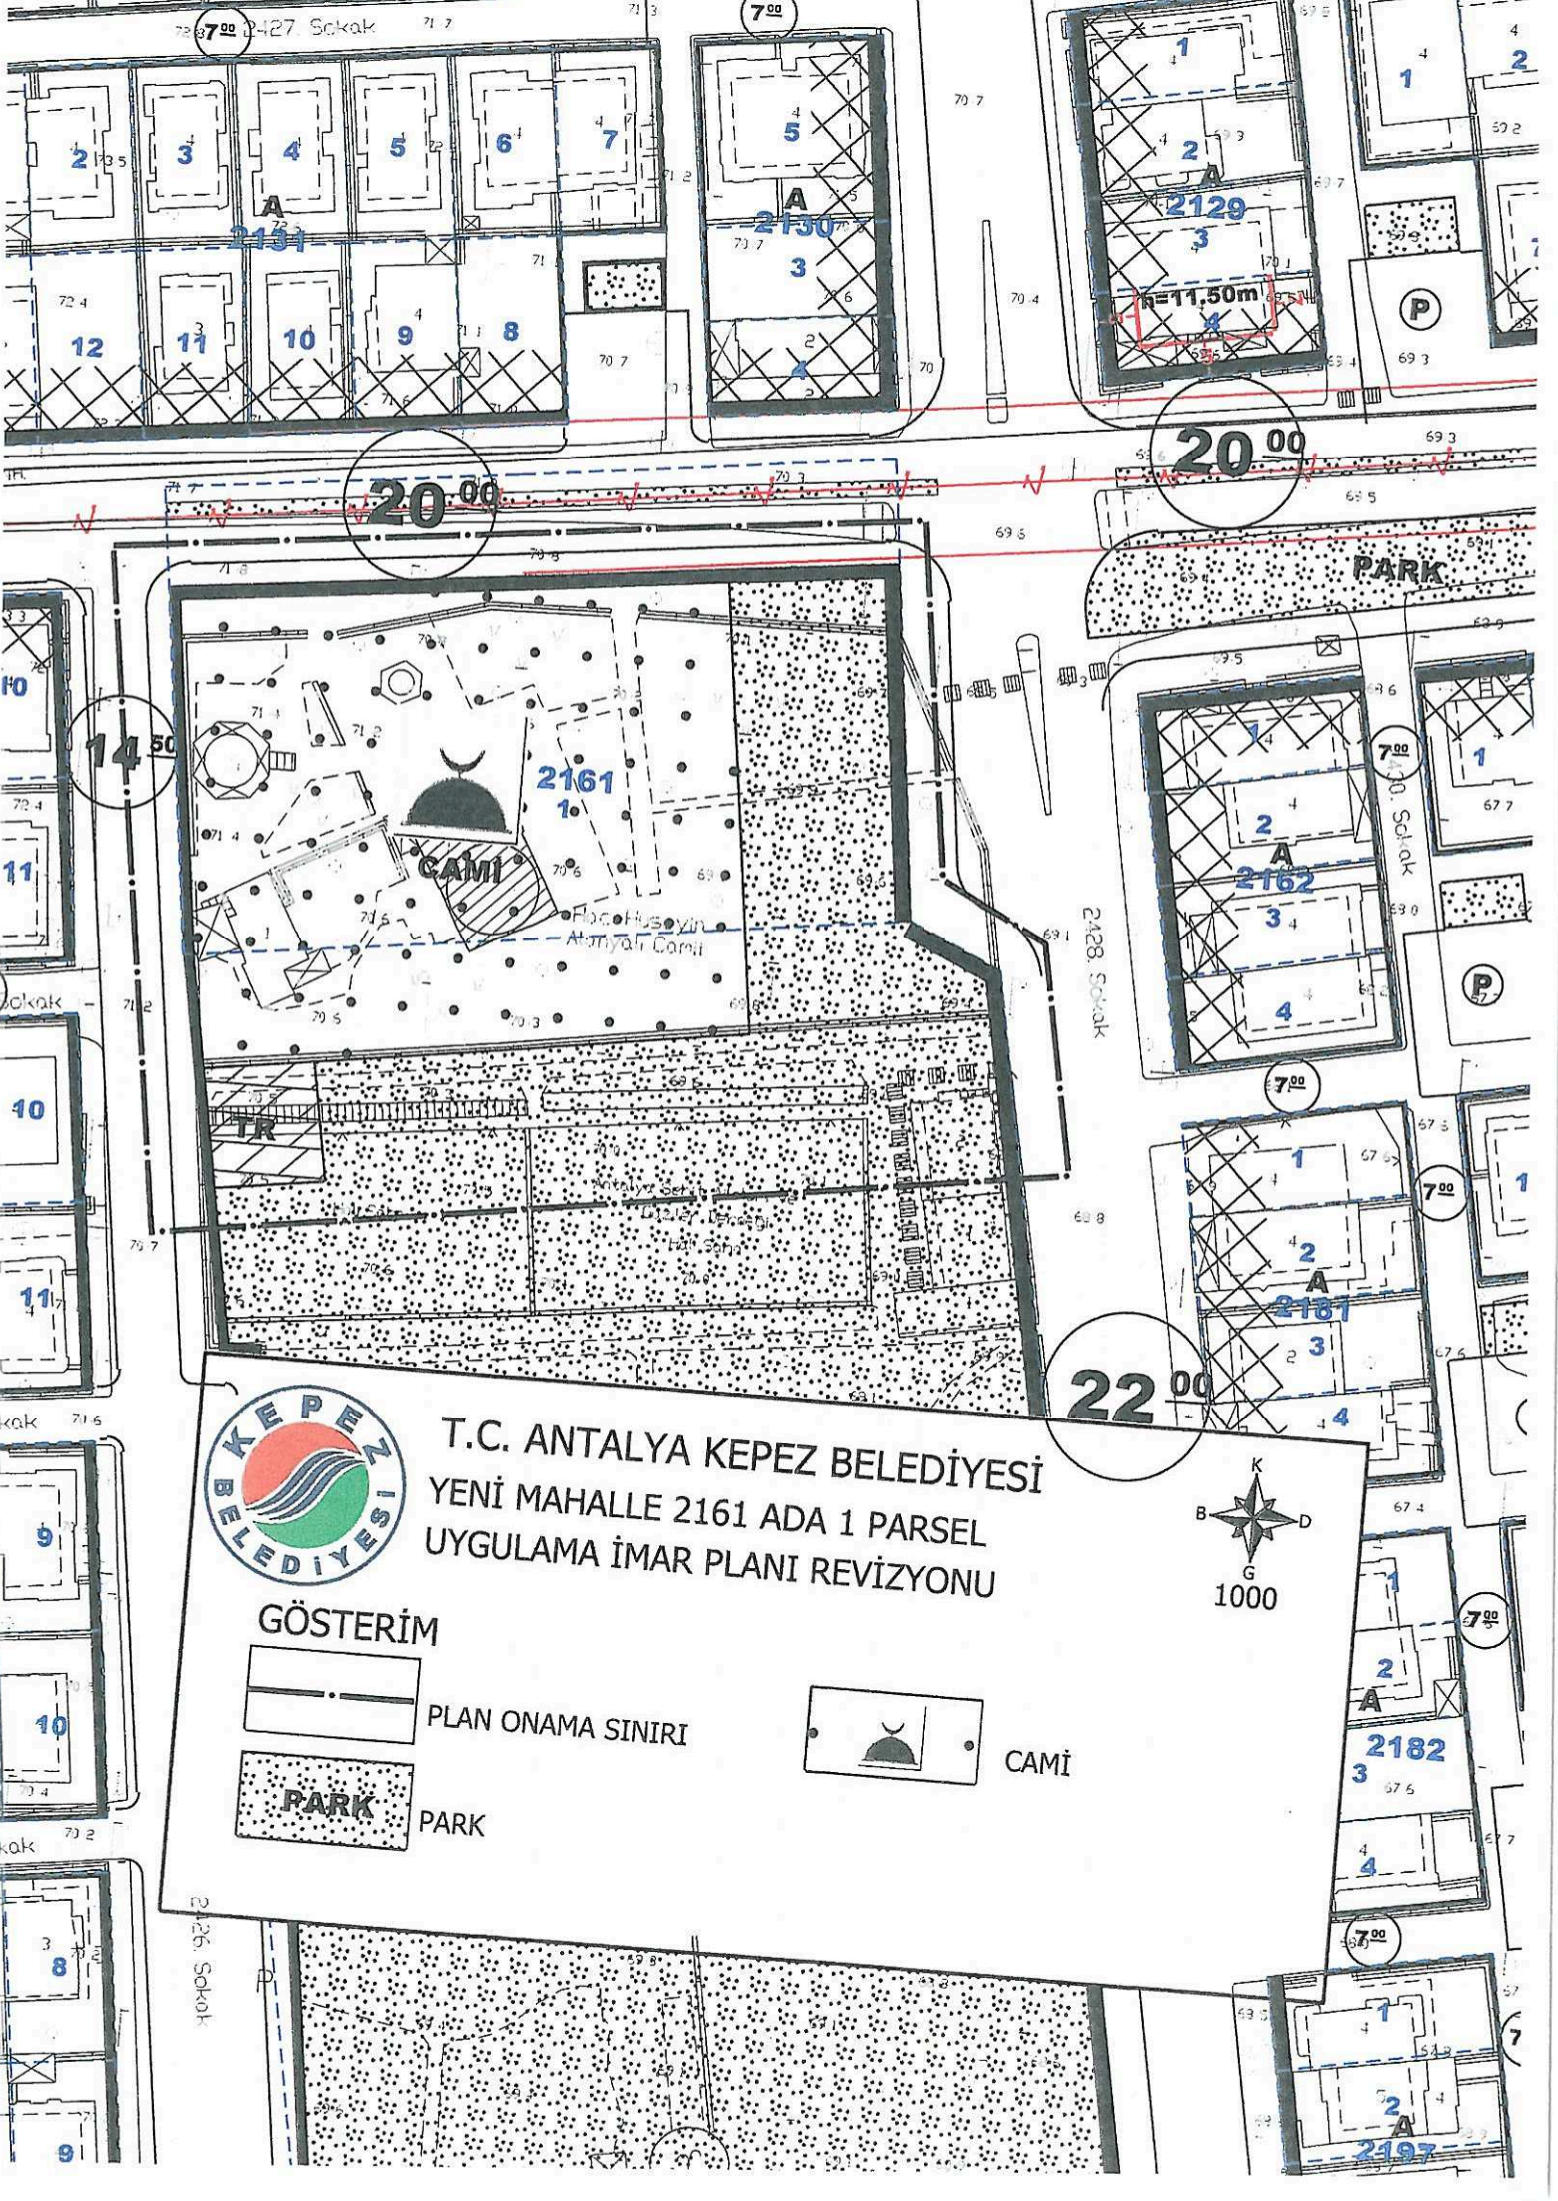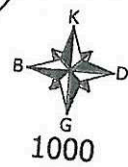





**T.C. ANTALYA  
KEPEZ BELEDİYESİ**

**ANTALYA KEPEZ YENİ MAHALLESİ  
2161 ADA 1 NOLU PARSEL  
1/1000 ÖLÇEKLİ UYGULAMA İMAR PLANI REVİZYONU  
PLAN AÇIKLAMA RAPORU**

**2015**

**T.C.  
ANTALYA KEPEZ BELEDİYESİ  
TEOMANPAŞA MAH. YEŞİLIRMAK CAD. NO:1  
TEL: 0 242 310 58 58 FAX: 0 242 339 01 83  
<http://www.kepez-bld.gov.tr/>**

**ANTALYA KEPEZ YENİ MAHALLE**  
**2161 ADA 1 NOLU PARSEL**  
**1/1000 ÖLÇEKLİ UYGULAMA İMAR PLANI REVİZYONU**  
**PLAN AÇIKLAMA RAPORU**

Plan revizyonuna konu alan, Kepez İlçesi Yeni Mahalle sınırları kapsamında O25A-10D-1B nolu 1/1000 ölçekli uygulama imar plan paftasında 2161 ada 1 nolu parselde kayıtlı Cami ve Park alanı olarak planlıdır.




**Resim 1: Uydu Fotoğrafı**

Plan değişikliğine konu bölgede Türkiye Diyanet Vakfı mülkiyetinde camii kullanımı bulunmaktadır.


Mevcut 1/1000 ölçekli uygulama imar planında ön görülen camii alanı kullanım talebini karşılamamaktadır.



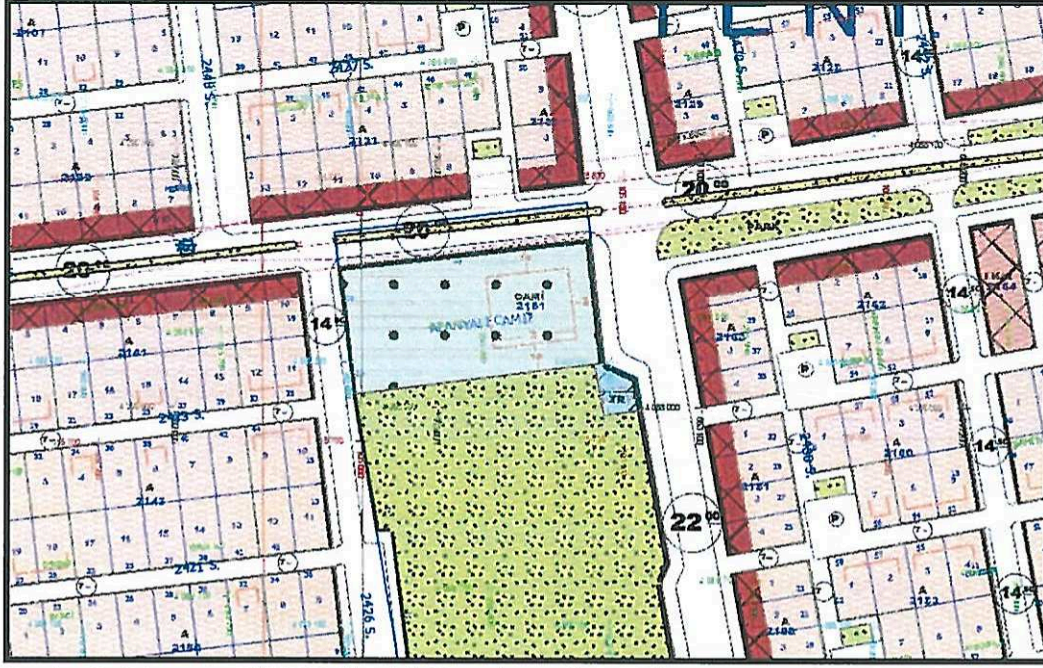

**Resim 2: Mevcut 1/1000 ölçekli Uygulama İmar Planı**


Mevcut Uygulama İmar Planında planlanmış olan Cami, park ve trafo alan büyüklüklerinin sabit tutulmak kaydı ile halihazırdaki kullanım biçimine uygun olacak şekilde düzenlendiği uygulama imar planı değişikliği önerisi hazırlanmıştır.

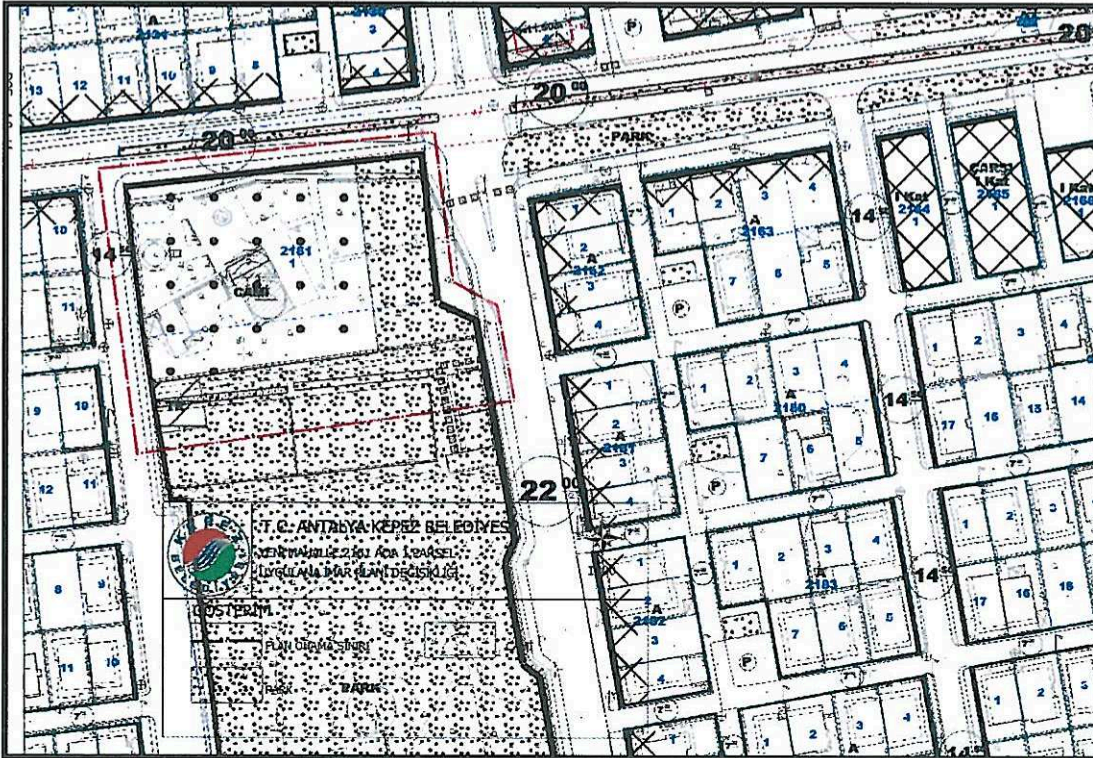

**Resim 3: Öneri 1/1000 ölçekli Uygulama İmar Planı**

*Barış SOYKAM*  
 Şehir Plancısı  
 Kurum Grubu: (A)  
 Diploma No: 64-0167



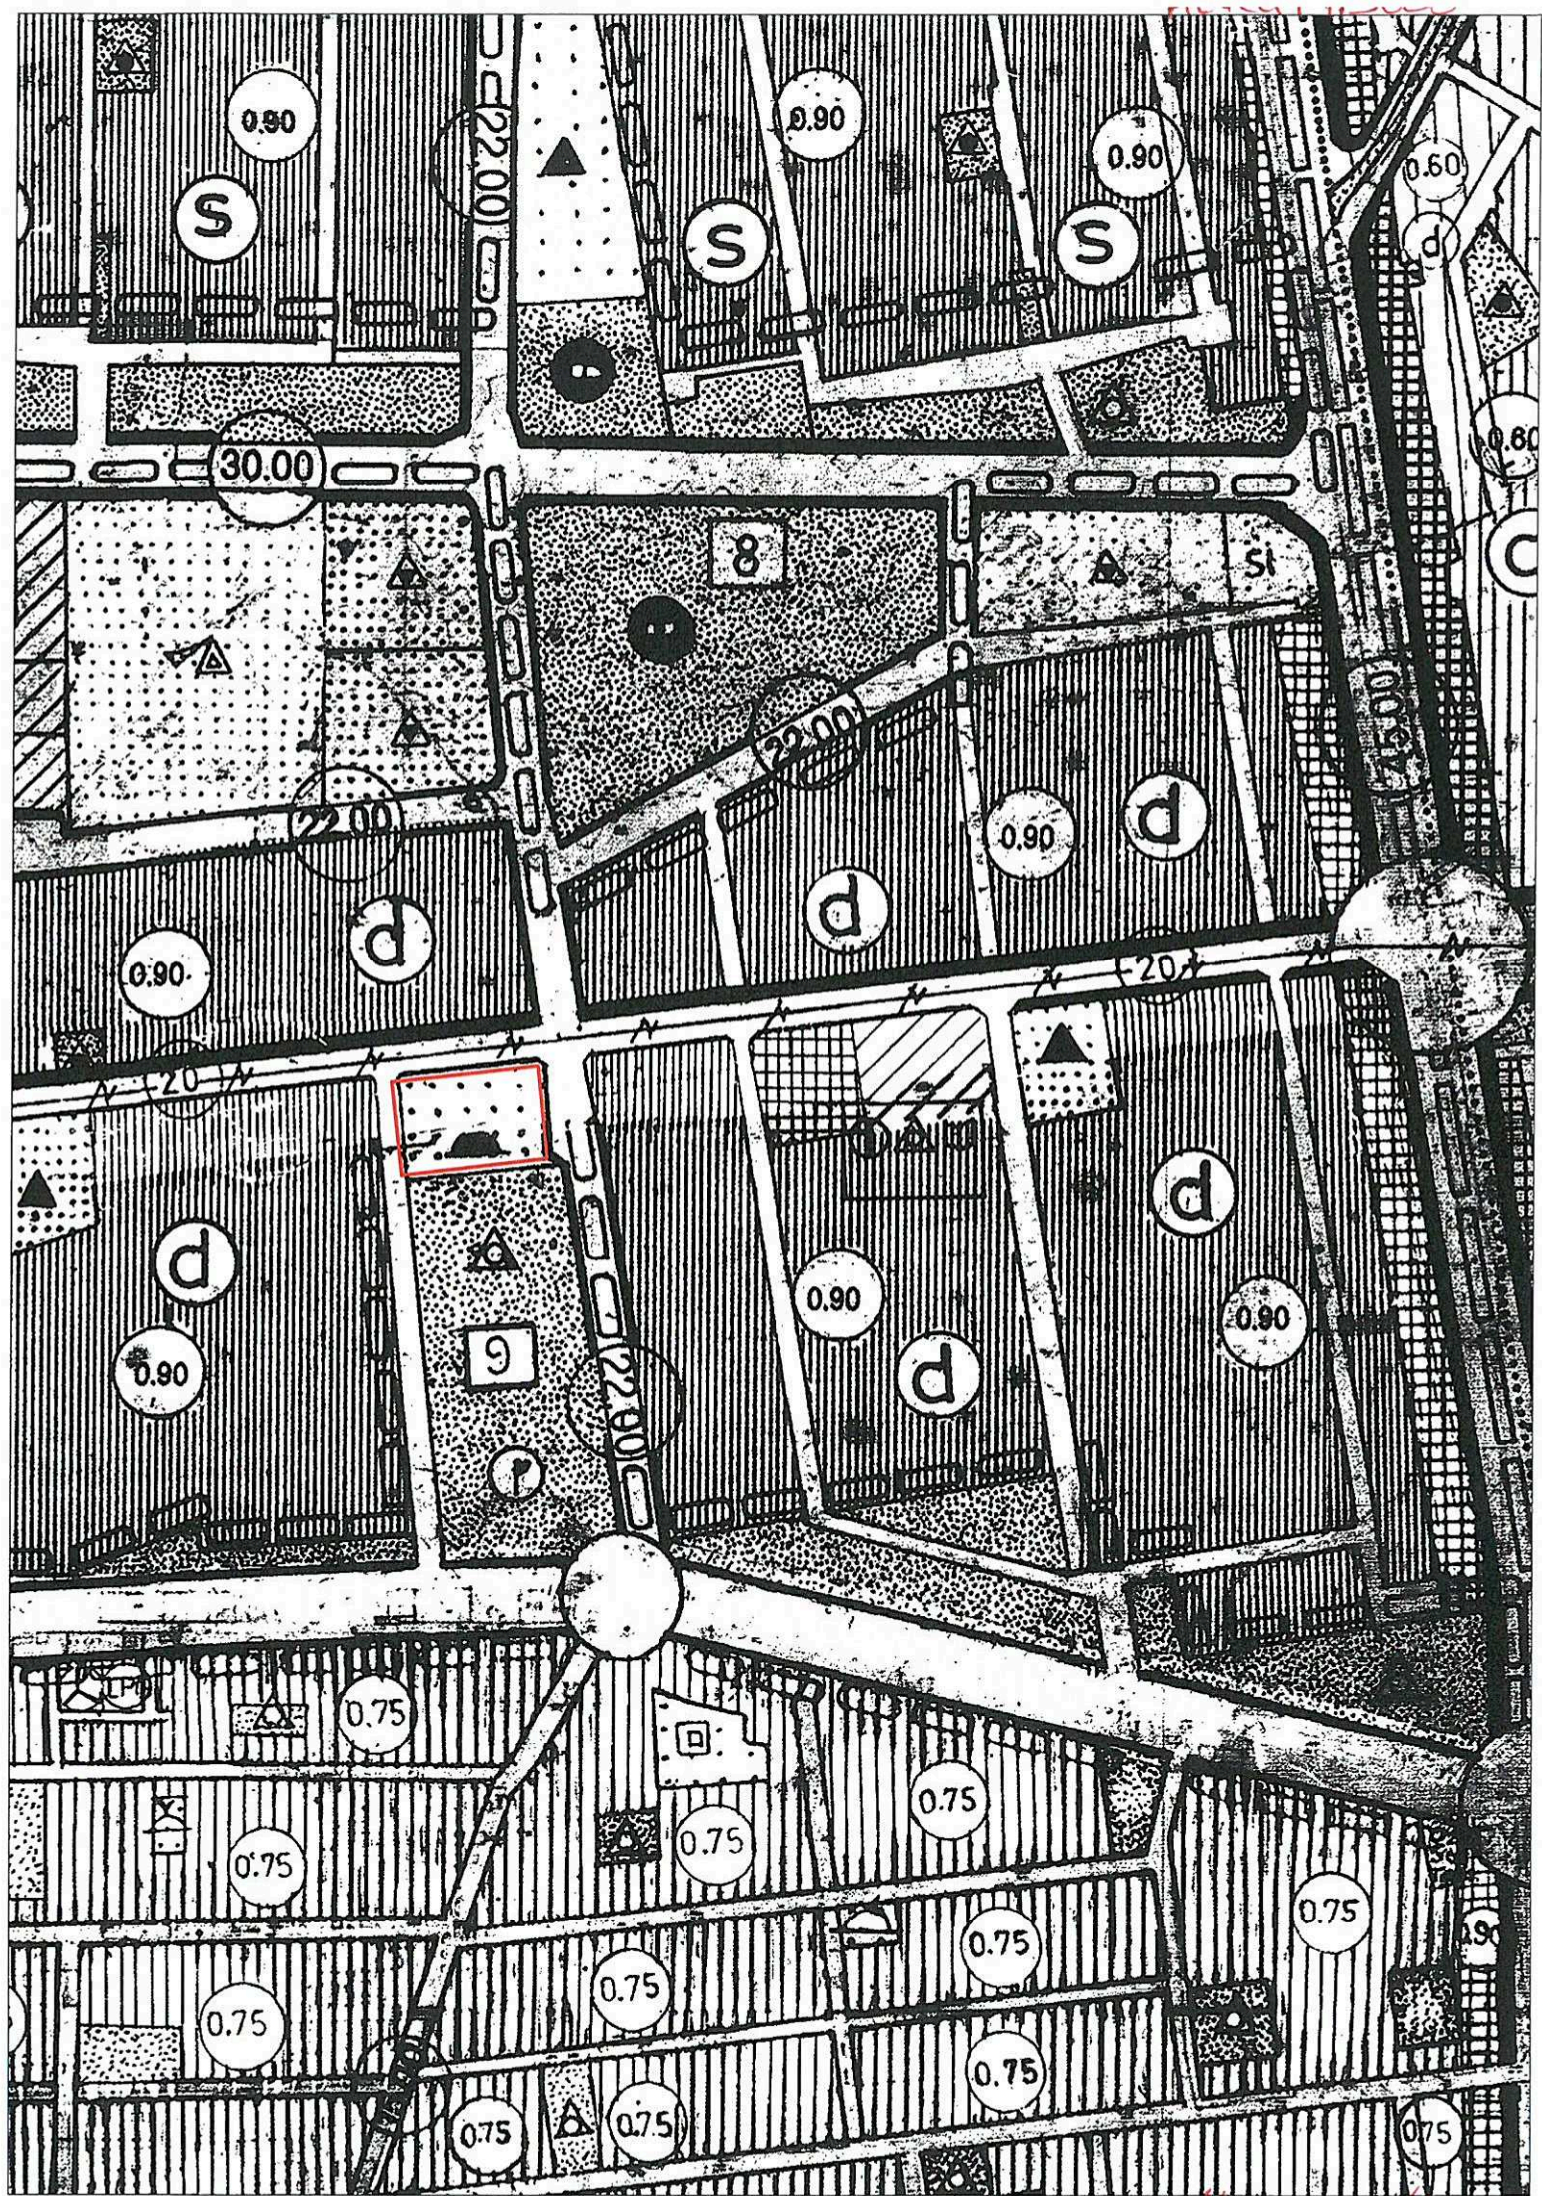

MELICUT 1/5000