



T.C.  
**ANTALYA BÜYÜKŞEHİR BELEDİYESİ**  
İmar ve Şehircilik Dairesi Başkanlığı Planlama Şube Müdürlüğü



Sayı : 90852262-301.03- **318-603**  
Konu: Serik Köprülü kavşak düzenlemesi UIP.

**3/2/2015**

**BAŞKANLIK MAKAMINA**

Serik Belediyesi Meclisi'nin 07.08.2014 tarih ve 143 sayılı kararı ile uygun bulunan, O26A-08C-1D, O26A-08D-2C nolu imar paftalarında yer alan Antalya-Serik-Manavgat bölünmüş devlet yolu Serik geçişinde Karadayı ve Boğazkent ayrımında yapılacak olan köprülü kavşakların planlara işlenmesine ilişkin 1/1000 ölçekli Uygulama İmar Planı değişikliğinin incelenerek, karara bağlanmak üzere **Büyükşehir Belediye Meclisine havalesini arz ederim.**

Hüsamettin ELMAS  
İmar ve Şehircilik Dairesi Başkanı V.

Uygun görüşle arz ederim.

02.02/2015

Bedrullah ERCİN  
Genel Sekreter Yardımcısı

BELEDİYE MECLİSİNE  
...../...../2015

Birol EKİCİ  
Genel Sekreter

EK:- İlçe Belediye Meclis Kararı,  
-1/1000 ölçekli UIP deę. fotokopisi.  
-Plan açıklama raporu,



Adres: Antalya Büyükşehir Belediyesi, Karaalioğlu Parkı İçi 07100 ANTALYA  
Ayrıntılı bilgi için irtibat: A.Lale DARICI  
Tel : 0 242 241 28 66  
Web: [www.antalva.bel.tr](http://www.antalva.bel.tr)

Fax : 0 242 243 06 28  
E-posta: [info@antalva-bld.gov.tr](mailto:info@antalva-bld.gov.tr) [planlama@antalva.bel.tr](mailto:planlama@antalva.bel.tr)

Karar Tarihi : 07/08/2014

Karar No : 143

Belediye Meclisini Teşkil Edenlerin Adı, Soyadı

Prof. Dr. Ramazan ÇALIK, Enver APUTKAN, Ramazan ETLİ, Yusuf KAYA, Şenay KARAYILDIRIM, Ömer GÜRLER, Niyazi YILDIRIM, Ferudun ÇELİK, Adnan YILMAZ, Mustafa TÜRKMEN, Mithat KÜÇÜK, Adnan AKPINAR, Cevriye YILDIZ, Hasan Fevzi YILMAZ, Ragıp OKUDAN, Recep BÜYÜKGEBİZ, Ergüven YILMAZ, Mehmet Cengiz BÜYÜKGEBİZ, Mustafa ALKAN, Ramazan GÜNER, Bekir KUMBUL, Mahmut YAĞCILAR, Hüseyin Barış ÜNSAL, Ayşegül SERDAR, Mehmet OKUDAN, Mahmut ERDEM, Cevriye YÜCE, Faik ÇITAK, Ali KUŞ, Pınar ÇAĞLIYURT, Kani DEMİR, Abdullah AKBABA

**Konunun Özeti : Antalya-Serik-Manavgat bölünmüş devlet yolu Serik geçişinde Karadayı ve Boğazkent ayrımlarında yapılacak olan köprülülük kavşaklar.  
Dilek ve temenniler, kapanış.**

Serik Belediye Meclisi, Belediye Başkanlığının 31/07/2014 günlü ve 57794418-301.02-533-4647 sayılı çağrı yazısına istinaden 07/08/2014 Perşembe günü saat 14.00 itibarıyla Belediye Meclis toplantı salonunda Ağustos ayı Meclis toplantısının 2. Birleşimini yapmak üzere Belediye Başkanı Prof. Dr. Ramazan ÇALIK Başkanlığında üyelerden Enver APUTKAN, Ramazan ETLİ, Yusuf KAYA, Şenay KARAYILDIRIM, Ömer GÜRLER, Niyazi YILDIRIM, Ferudun ÇELİK, Adnan YILMAZ, Mustafa TÜRKMEN, Mithat KÜÇÜK, Adnan AKPINAR, Cevriye YILDIZ, Hasan Fevzi YILMAZ, Ragıp OKUDAN, Recep BÜYÜKGEBİZ, Mehmet Cengiz BÜYÜKGEBİZ, Mustafa ALKAN, Ramazan GÜNER, Mahmut YAĞCILAR, Ayşegül SERDAR, Mehmet OKUDAN, Mahmut ERDEM, Cevriye YÜCE, Faik ÇITAK, Ali KUŞ, Pınar ÇAĞLIYURT, Kani DEMİR ve Abdullah AKBABA'nın iştiraki ile toplandı. Meclis üyelerinden Ergüven YILMAZ, Bekir KUMBUL ve Hüseyin Barış ÜNSAL toplantıya katılmadı.

Meclis gündemine ilave edilmekle gündemin 13. Maddesinde yer alan ve daha önce İmar Komisyonuna havale edilen İmar Tadilatları içerisinde bulunan Antalya-Serik-Manavgat bölünmüş devlet yolu Serik geçişinde Karadayı ve Boğazkent ayrımlarında yapılacak olan köprülülük kavşaklar konusu ile ilgili olarak Belediye Meclis üyeleri tarafından yapılan inceleme ve değerlendirmelerin ardından oylamaya geçildi.

**KARAR TARİHİ :**  
**07/08/2014**

**KARAR NO :**  
**143**

Meclis gündemine ilave edilmekle gündemin 13. Maddesinde yer alan Antalya-Serik-Manavgat bölünmüş devlet yolu Serik geçişinde Karadayı ve Boğazkent ayrımlarında yapılacak olan köprülülük kavşaklar konusu ile ilgili olarak Belediye Meclisinin 07/08/2014 günlü oturumunda hazır bulunan üyeler tarafından yapılan açık oylama neticesinde;

İmar ve Şehircilik Müdürlüğü'nce verilen Antalya-Serik-Manavgat bölünmüş devlet yolu Serik geçişinde Karadayı ve Boğazkent ayrımlarında yapılacak olan köprülülük kavşakla ilgili plan tadilatı talebinin kabulüne, oybirliği ile karar verildi.

Daha sonra Meclis gündeminde görüşülecek başka konunun olmadığı görüldü ve Belediye Başkanı Prof. Dr. Ramazan ÇALIK söz alarak "Değerli Meclis üyeleri, Meclis toplantımıza katılımlarınızdan dolayı hepinize teşekkür ediyor, almış olduğumuz kararların hayırlı olmasını temenni ediyorum" dedi ve Ağustos ayı Meclis toplantısının 2. Birleşimini kapattı.

Prof. Dr. Ramazan ÇALIK  
Belediye Başkanı


Şenay KARAYILDIRIM  
Meclis Katibi

Ragıp OKUDAN  
Meclis Katibi







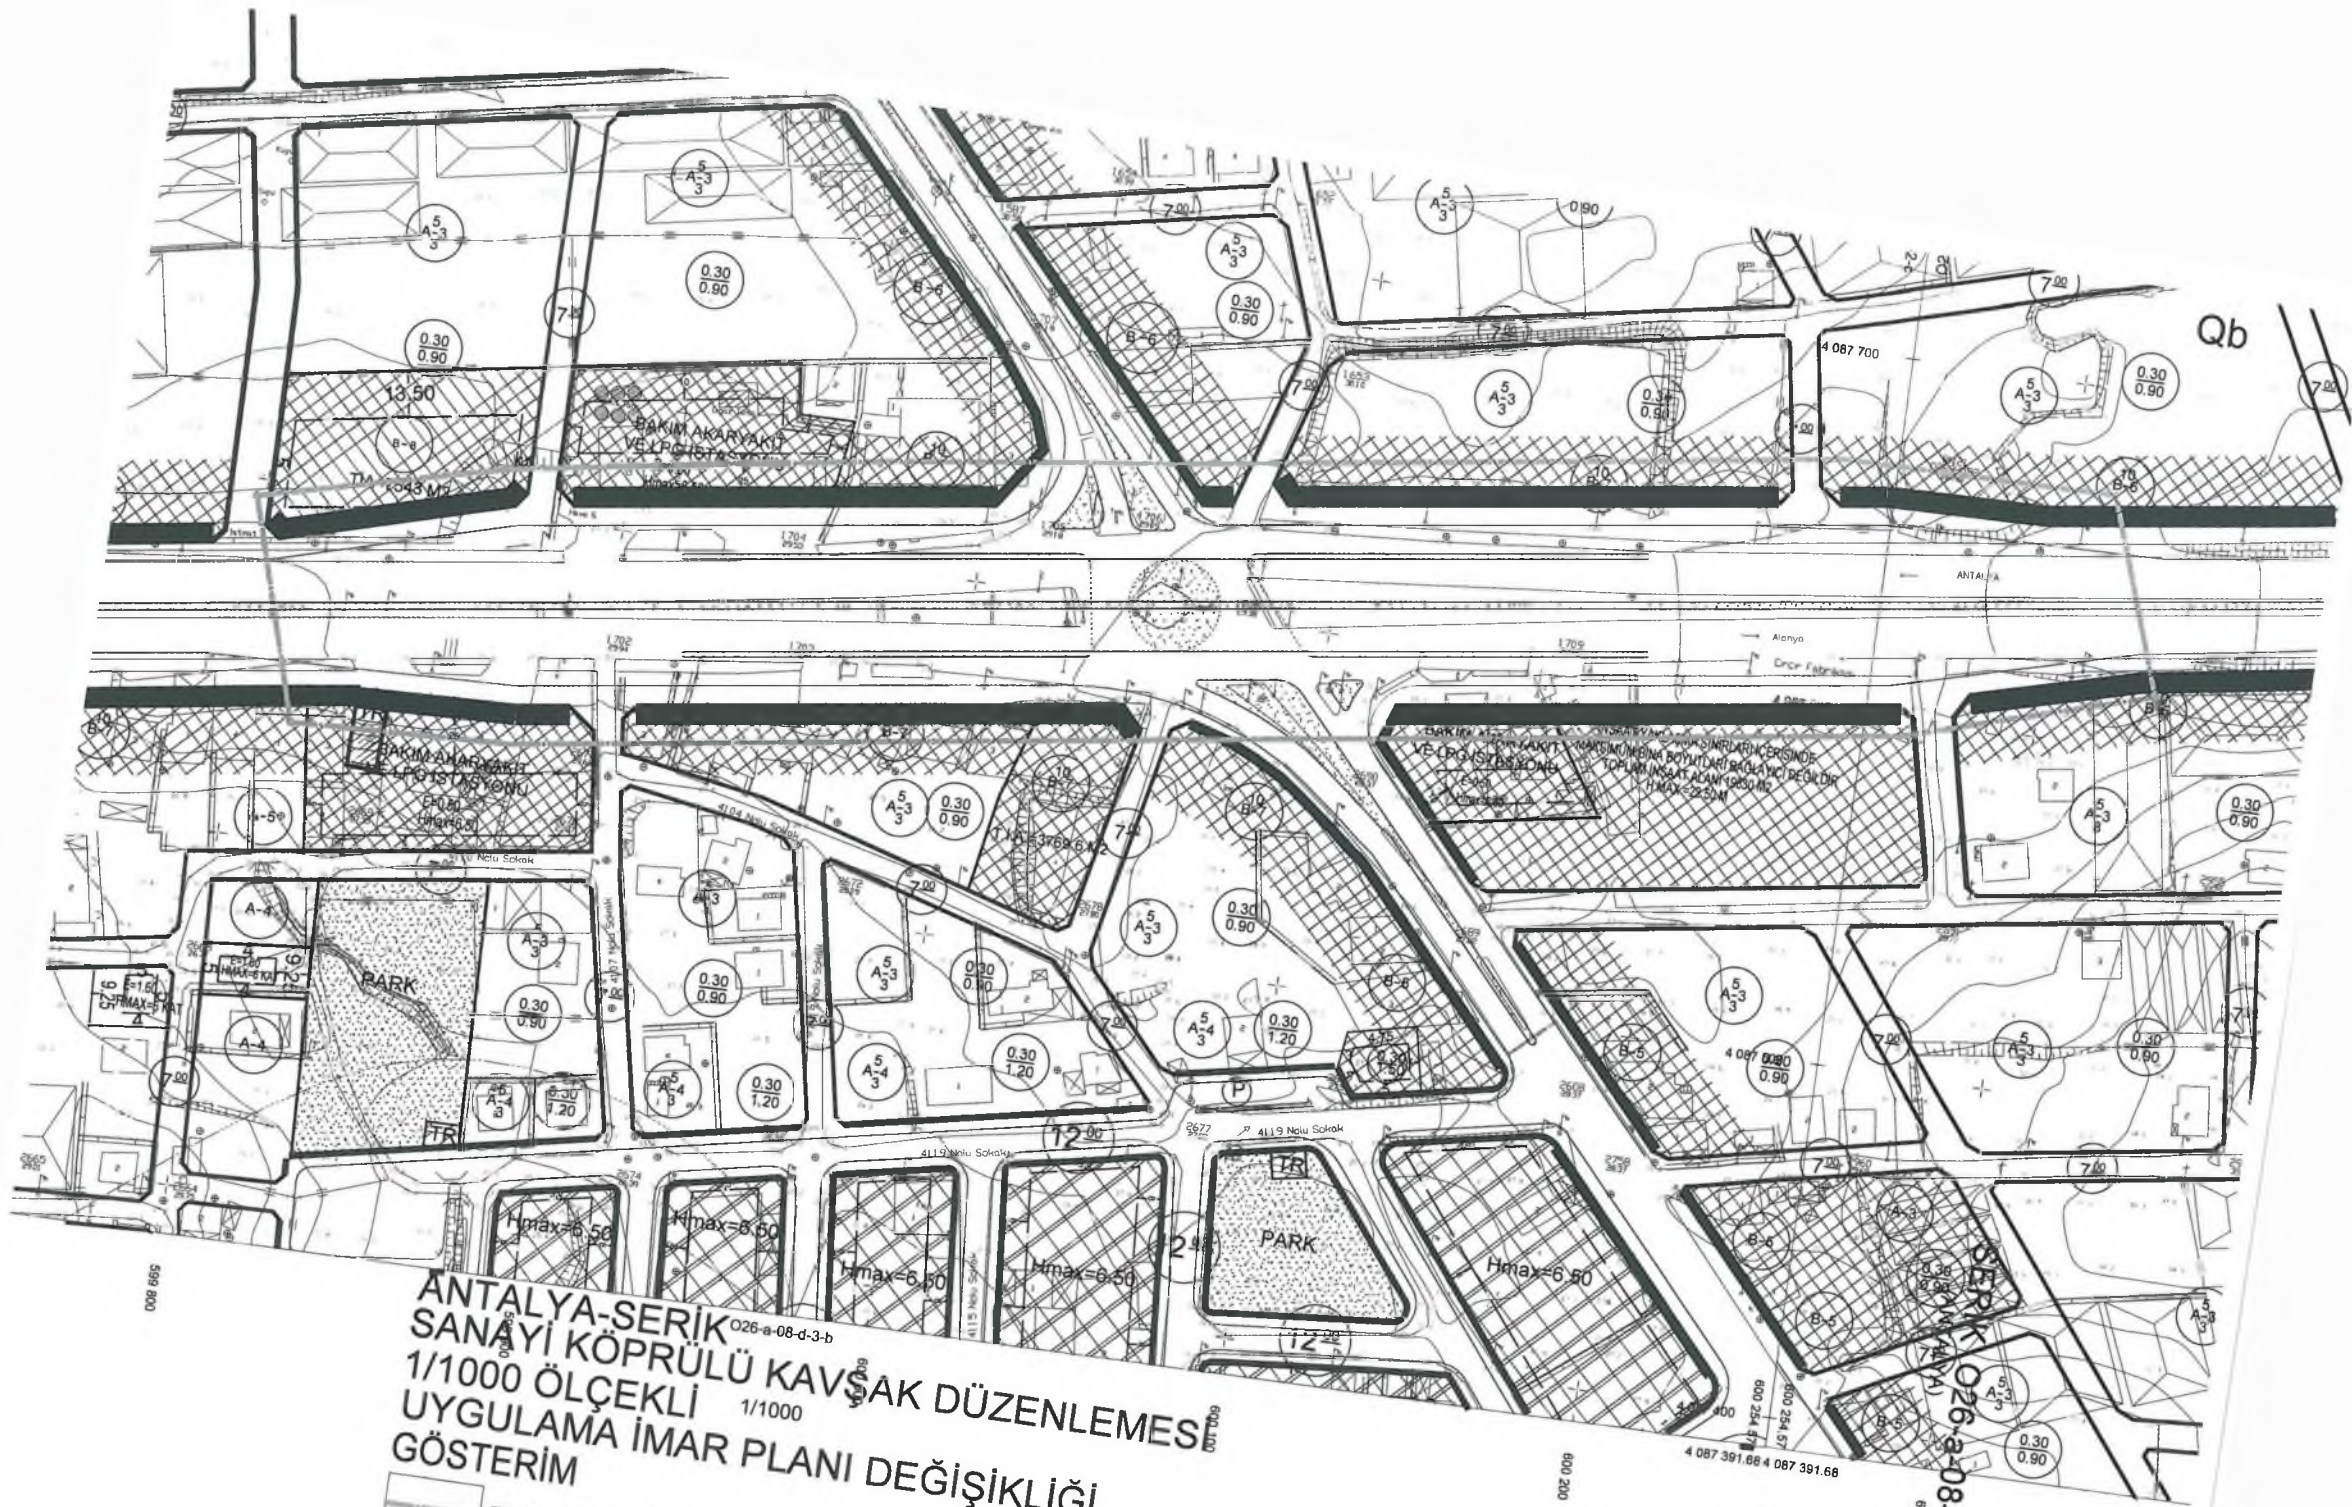

ANTALYA-SERİK  
SANAYİ KÖPRÜLÜ KAVŞAK DÜZENLEMESİ  
1/1000 ÖLÇEKLİ  
UYGULAMA İMAR PLANI DEĞİŞİKLİĞİ  
GÖSTERİM

PLAN DEĞİŞİKLİĞİ ONAMA SINIRI

ÖNERİ



**ANTALYA BÜYÜKŞEHİR BELEDİYESİ  
(SERİK BELEDİYESİ)**

**KONU : SERİK-SANAYİ KAVŞAĞI KÖPRÜLÜ KAVŞAK DÜZENLEMESİ  
1/1000 ÖLÇEKLİ UYGULAMA İMAR PLANI DEĞİŞİKLİĞİ**

**1. PLANLAMA ALANININ GENEL TANIMI**

Antalya İli Serik İlçesi sınırları içerisinde 026A-08D-2C, 026A-08C-1D nolu 1/1000 ölçekli uygulama imar planı paftalarında yer almaktadır.



Şekil 1. Hava Fotoğrafı

**2. PLANLAMANIN AMAÇ VE KAPSAMI**

Plan değişikliği amacı ise; Serik Sanayi kavşağında karayolları tarafından hazırlanan köprülü kavşak projesinin imar planına işlenmesini sağlamaktır.

**3. BUGÜNKÜ ARAZİ KULLANIMI VE KADASTRAL DURUM**

Serik Karadayı kavşağı Serik İlçesi Antalya-Alanya yolu Serik Merkezde Sanayi kavşağında yer almaktadır.



Şekil 2. Kadastral Durum




#### 4. PLANLAMA KARARLARI

Plan deęiřiklięi amacı ise; Serik Sanayi kavřaęında karayolları tarafından hazırlanan köprülü kavřak projesinin imar planına iřlenmesini saęlamaktır.

Planlama alanı ierisinde bu amaç doęrultusunda, karayolları tarafından hazırlanıp Serik Belediyesine iletilen Antalya-Alanya karayolu Sanayi kavřaęını kapsayan köprülü kavřak projesi Serik Belediyesi 1/1000 ölekli uygulama imar planlarına iřlenmiřtir.

Hazırlanan 1/1000 ölekli uygulama imar planı deęiřiklięi önerisi ekte sunulmaktadır.

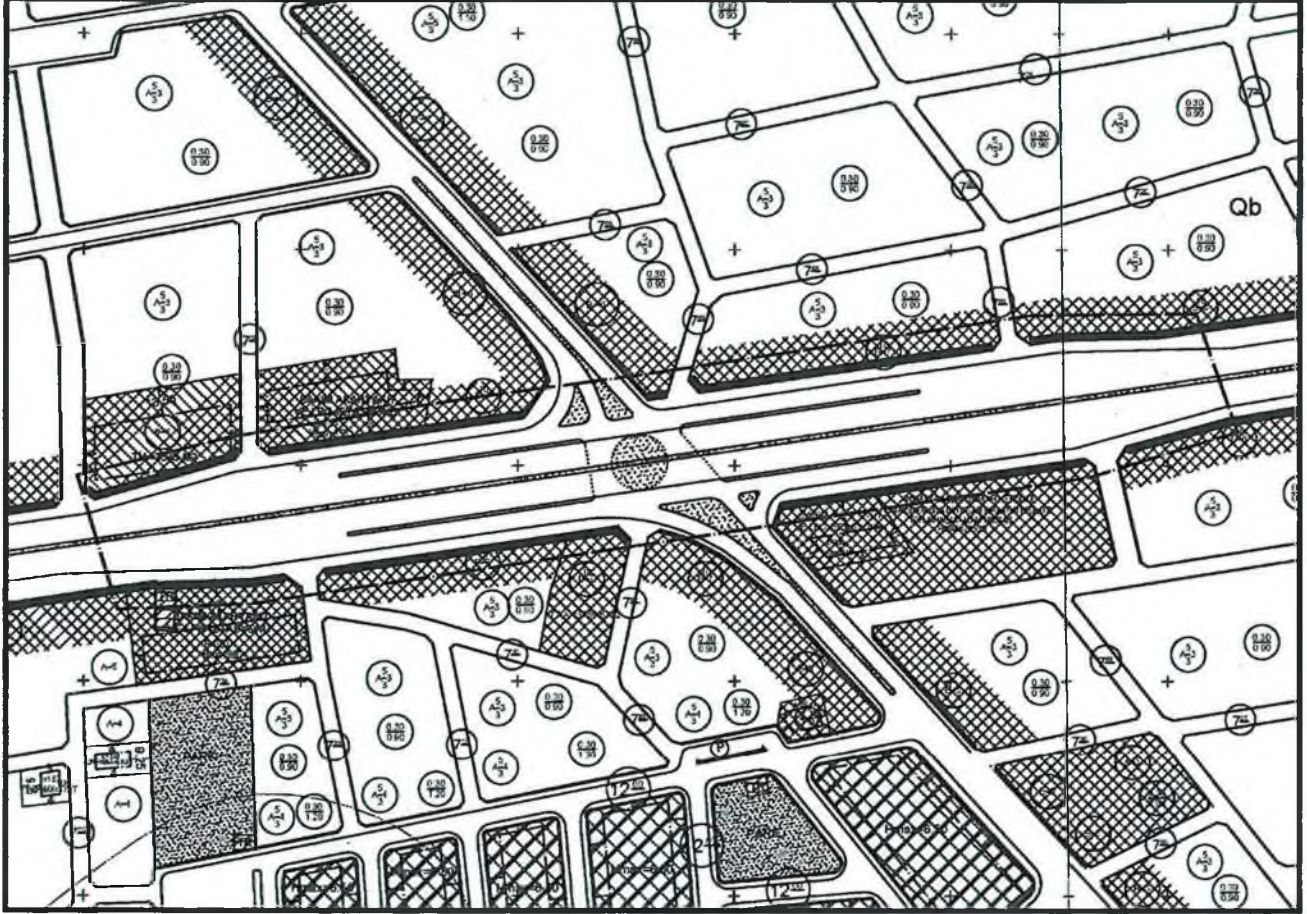

Şekil 3. Plan Örneęi

Saygılarımla bilgilerinize sunarım.

**Sayit ÜLKER**  
Şehir Plancısı  
Muratpařa Mh. 572 Sk. No: 16 Kat: 4 D: 8 ANTALYA  
Oda Sicil No: 07 1216 / TEL: 0242 247 17 74  
GSM: 0532 672 00 00 / 0532 672 00 00

Şehirçilik  
Planlama Ltd. Şti.  
HANGUŞ SEHİR PLANÇILAR ODASI  
Muro Teşcilik No: 06 40178  
Menevris Sokak No: 72/1  
06690 A. Ayrancı / ANKARA  
Tel: (0312) 426 83 29 - 457 64 00  
e-mail: planevi@planevi.com.tr  
Hilif V.D. : 730 004 2210  
Ticaret Sicil No: 83758

**SEYDİHAN ÇAMUR**  
Şehir Plancısı SPO : 690  
O.D.T.Ü. : 1986-23004

*[Handwritten signature]*