


ANTALYA İLİ, MURATPAŞA İLÇESİ, ZÜMRÜTOVA ve GÜZELOLUK MAHALLERİNİN BİR KISMINI KAPSAYAN ALANDA
HAZIRLANAN 1/5.000 ÖLÇEKLİ NAZIM İMAR PLANI DEĞİŞİKLİĞİ


MEVCUT PLAN

08.12.2015 TARİH 1092 SAYILI BÜYÜKŞEHİR BELEDİYE MECLİS KARARI İLE
ONAYLANARAK 12.02.2016 TARİH 209 SAYILI BELEDİYE MECLİS KARARI İLE
KESİNLEŞEN 1/5000 ÖLÇEKLİ NAZIM İMAR PLANI

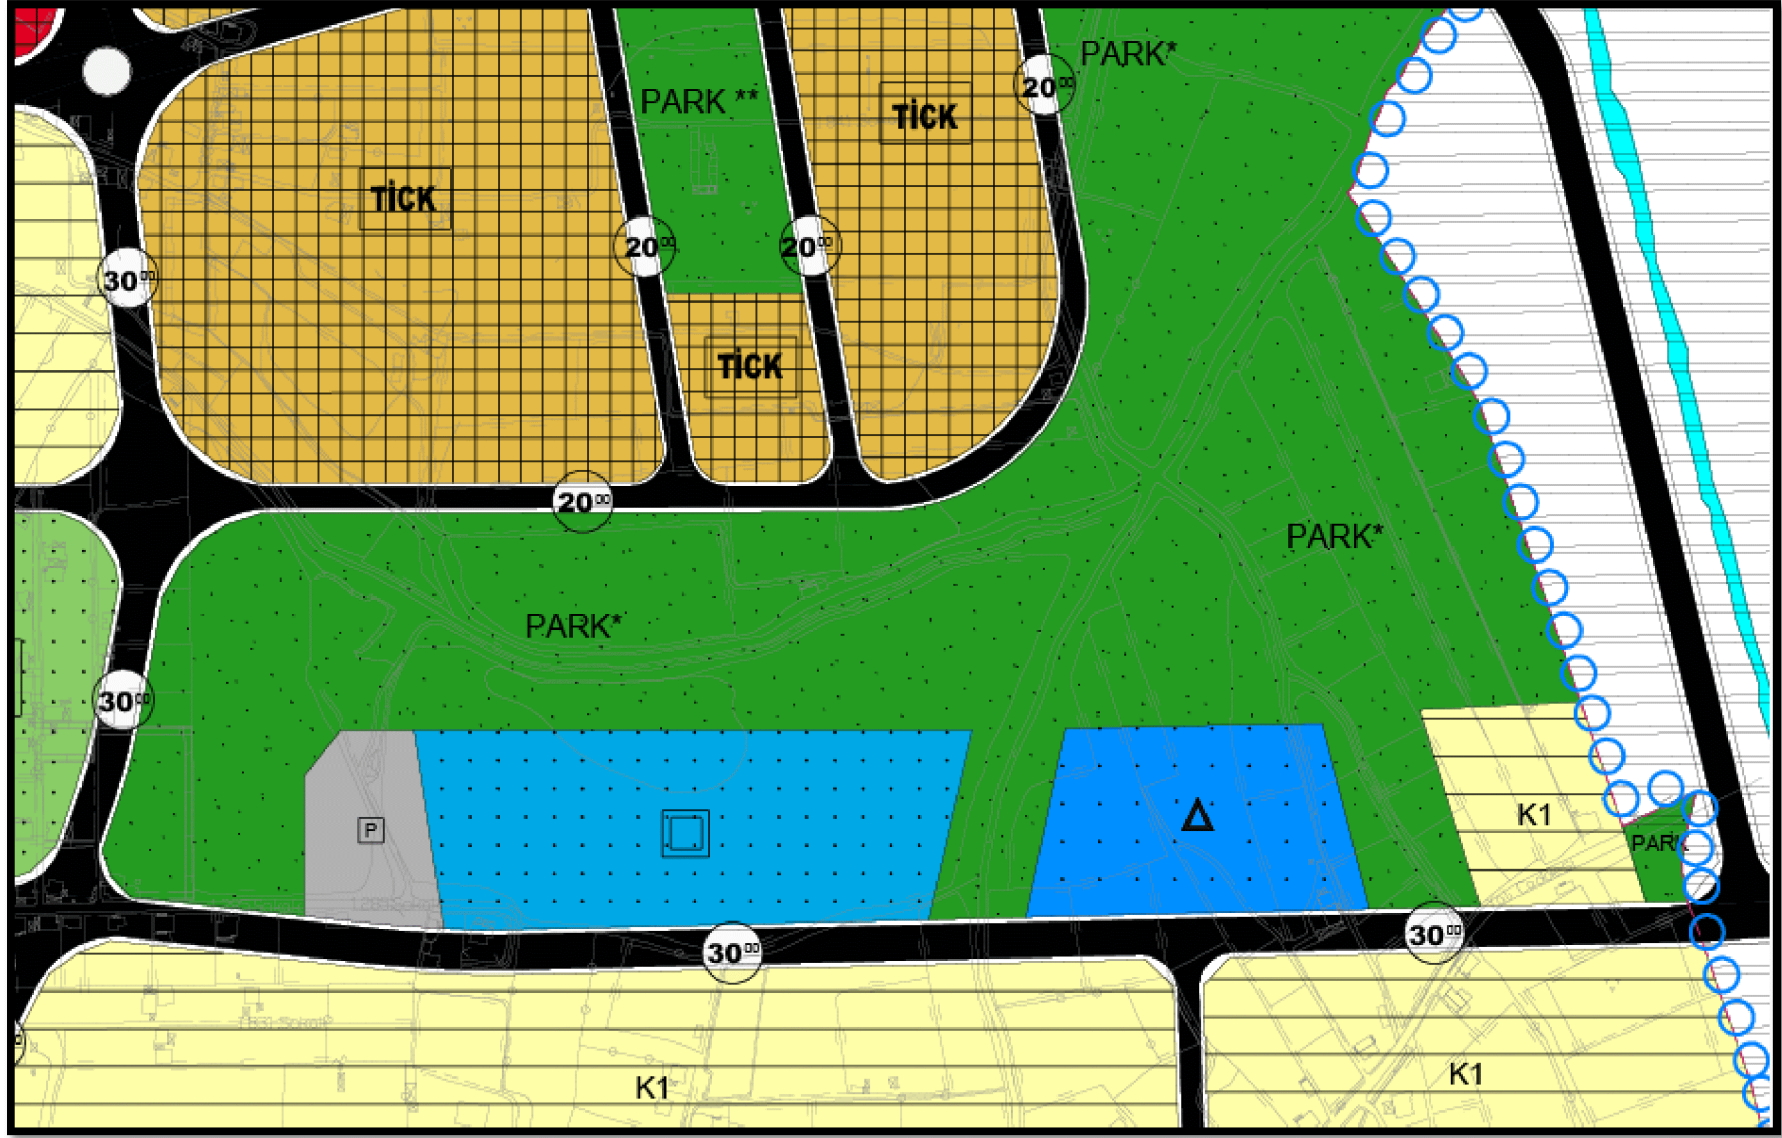

ÖNERİ PLAN

1/5000 NAZIM İMAR PLANI DEĞİŞİKLİĞİ

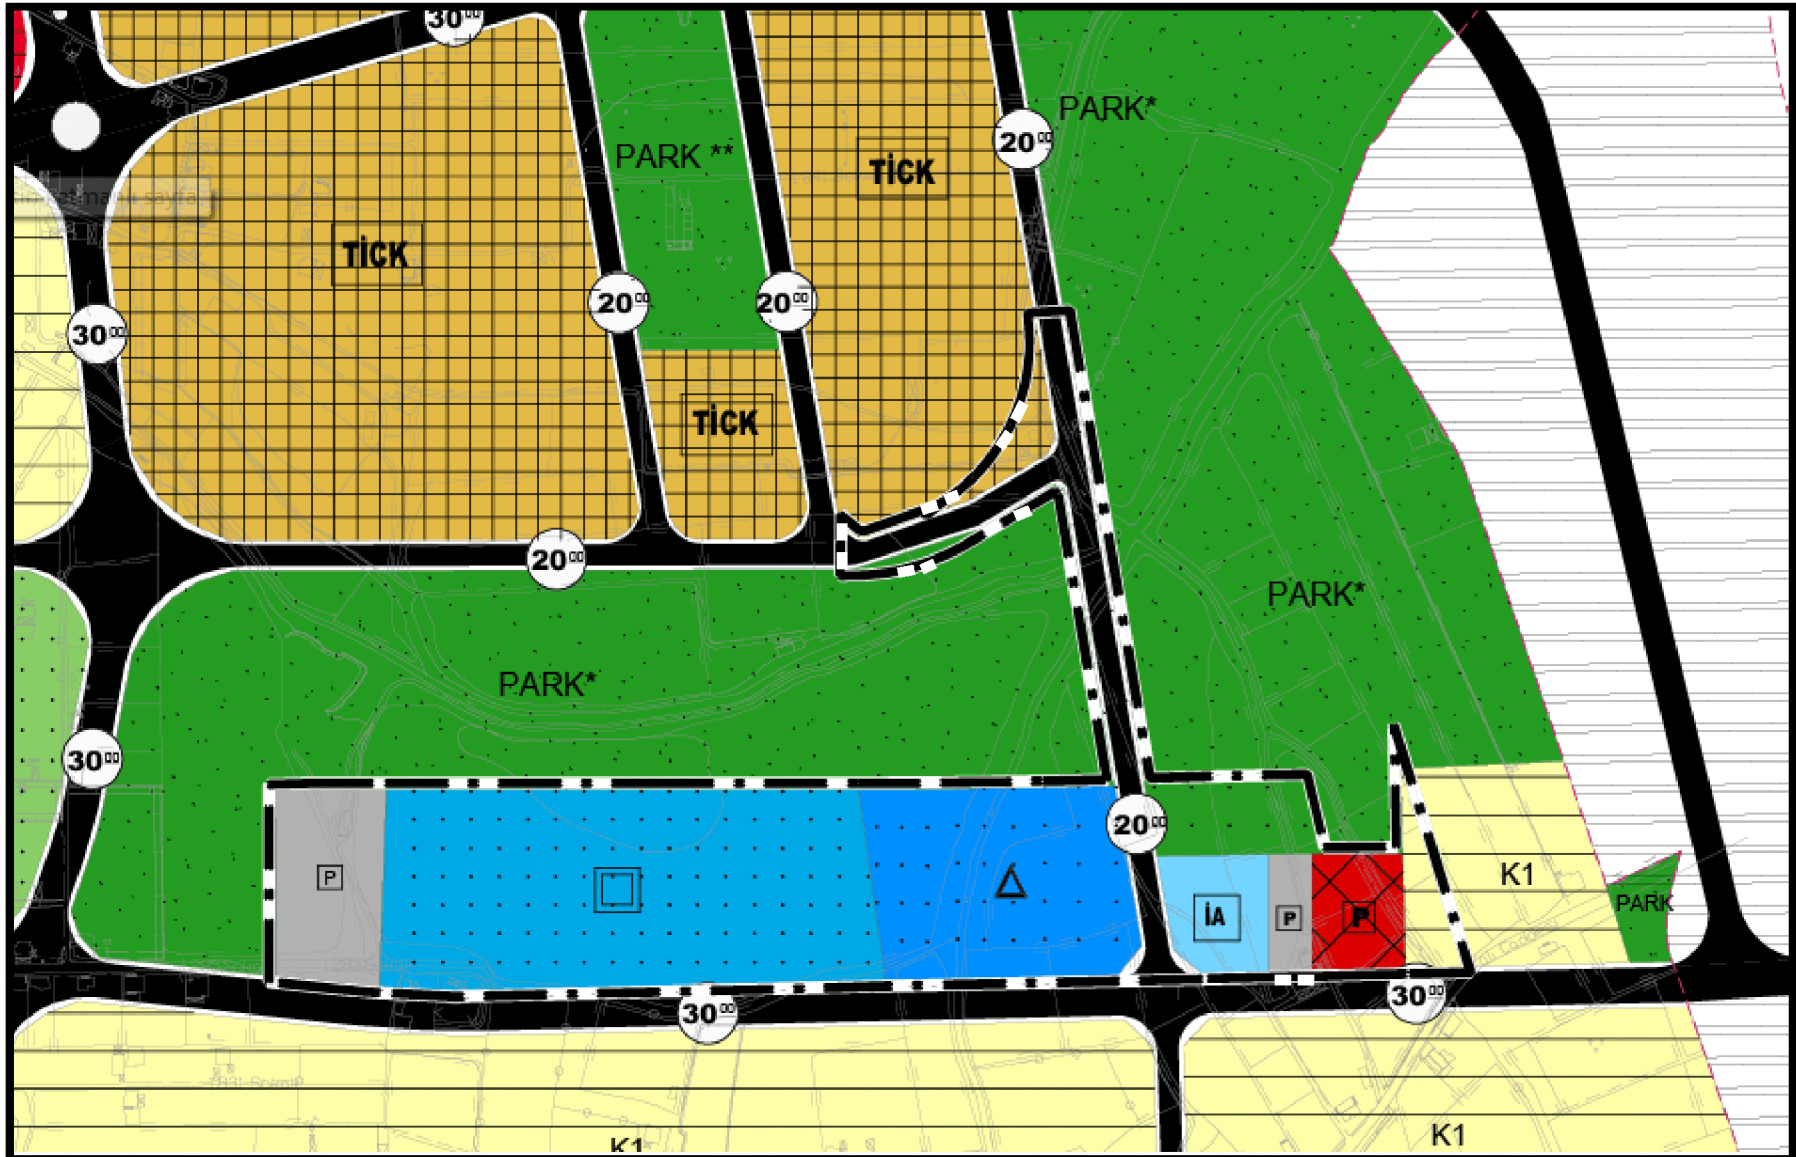

GÖSTERİM

— — — PLAN DEĞİŞİKLİK ONAMA SINIRI