



ANTALYA BÜYÜKŞEHİR BELEDİYESİ
İMAR VE BAYINDIRLIK KOMİSYONU RAPORU

Tarih:30.11.2017

BİRİM	İMAR VE ŞEHİRCİLİK DAİRESİ BAŞKANLIĞI
TALEP SAHİBİ	BÜYÜKŞEHİR BELEDİYESİ
MECLİS TOPLANTISININ TARİHİ VE GÜNDEM MADDESİ	Büyükşehir Belediye Meclisi'nin 11.09.2017 tarihli toplantısında gündemin 82. maddesinde görüşülerek İmar ve Bayındırlık Komisyonuna havale edilmiştir.
TALEP KONUSU	Döşemealtı Belediyesi, Kırkgöz Yeniköy ve Bahçeyaka Mahalleleri sınırları içerisinde, 09.12.2016 tarih ve 26 sayılı ASAT Genel Kurul Kararıyla güncellenen "ASAT Su Havzaları Koruma ve Kontrol Yönetmeliği" gereğince, iptal edilen Düden ve Mutlak Koruma Alanı Sınırlarının kaldırılarak yeniden düzenleme yapılmasına ilişkin 1/5000 ölçekli Nazım İmar Planı Değişikliği.
KOMİSYON RAPORU:	Döşemealtı Belediyesi, Kırkgöz Yeniköy ve Bahçeyaka Mahalleleri sınırları içerisinde, 09.12.2016 tarih ve 26 sayılı ASAT Genel Kurul Kararıyla güncellenen "ASAT Su Havzaları Koruma ve Kontrol Yönetmeliği" gereğince, iptal edilen Düden ve Mutlak Koruma Alanı Sınırlarının kaldırılarak yeniden düzenleme yapılmasına ilişkin 1/5000 ölçekli Nazım İmar Planı Değişikliği Komisyonumuzca incelenmiş uygun olduğu görüşüne varılmıştır. Komisyon Raporu imza altına alınarak, Meclisin takdirine sunulmuştur.

Kerim BAŞKAPTAN
İmar Kom. Başkanı

Esat GÖYÜK
İmar Kom. Üyesi

Cenk Halil BAYAZ
İmar Kom. Üyesi

Ahmet BÜYÜKAKÇA
İmar Kom. Üyesi

Hasan Ali İRBAN
İmar Kom. Üyesi


Abdurrahman YILMAZ
İmar Kom. Üyesi


Toplantıya Katılmadı.


Erkan DEMİRCİ
İmar Kom. Üyesi


Oytun Eylem DOĞMUŞ
İmar Kom. Üyesi


Selçuk SENİRLİ
İmar Kom. Üyesi

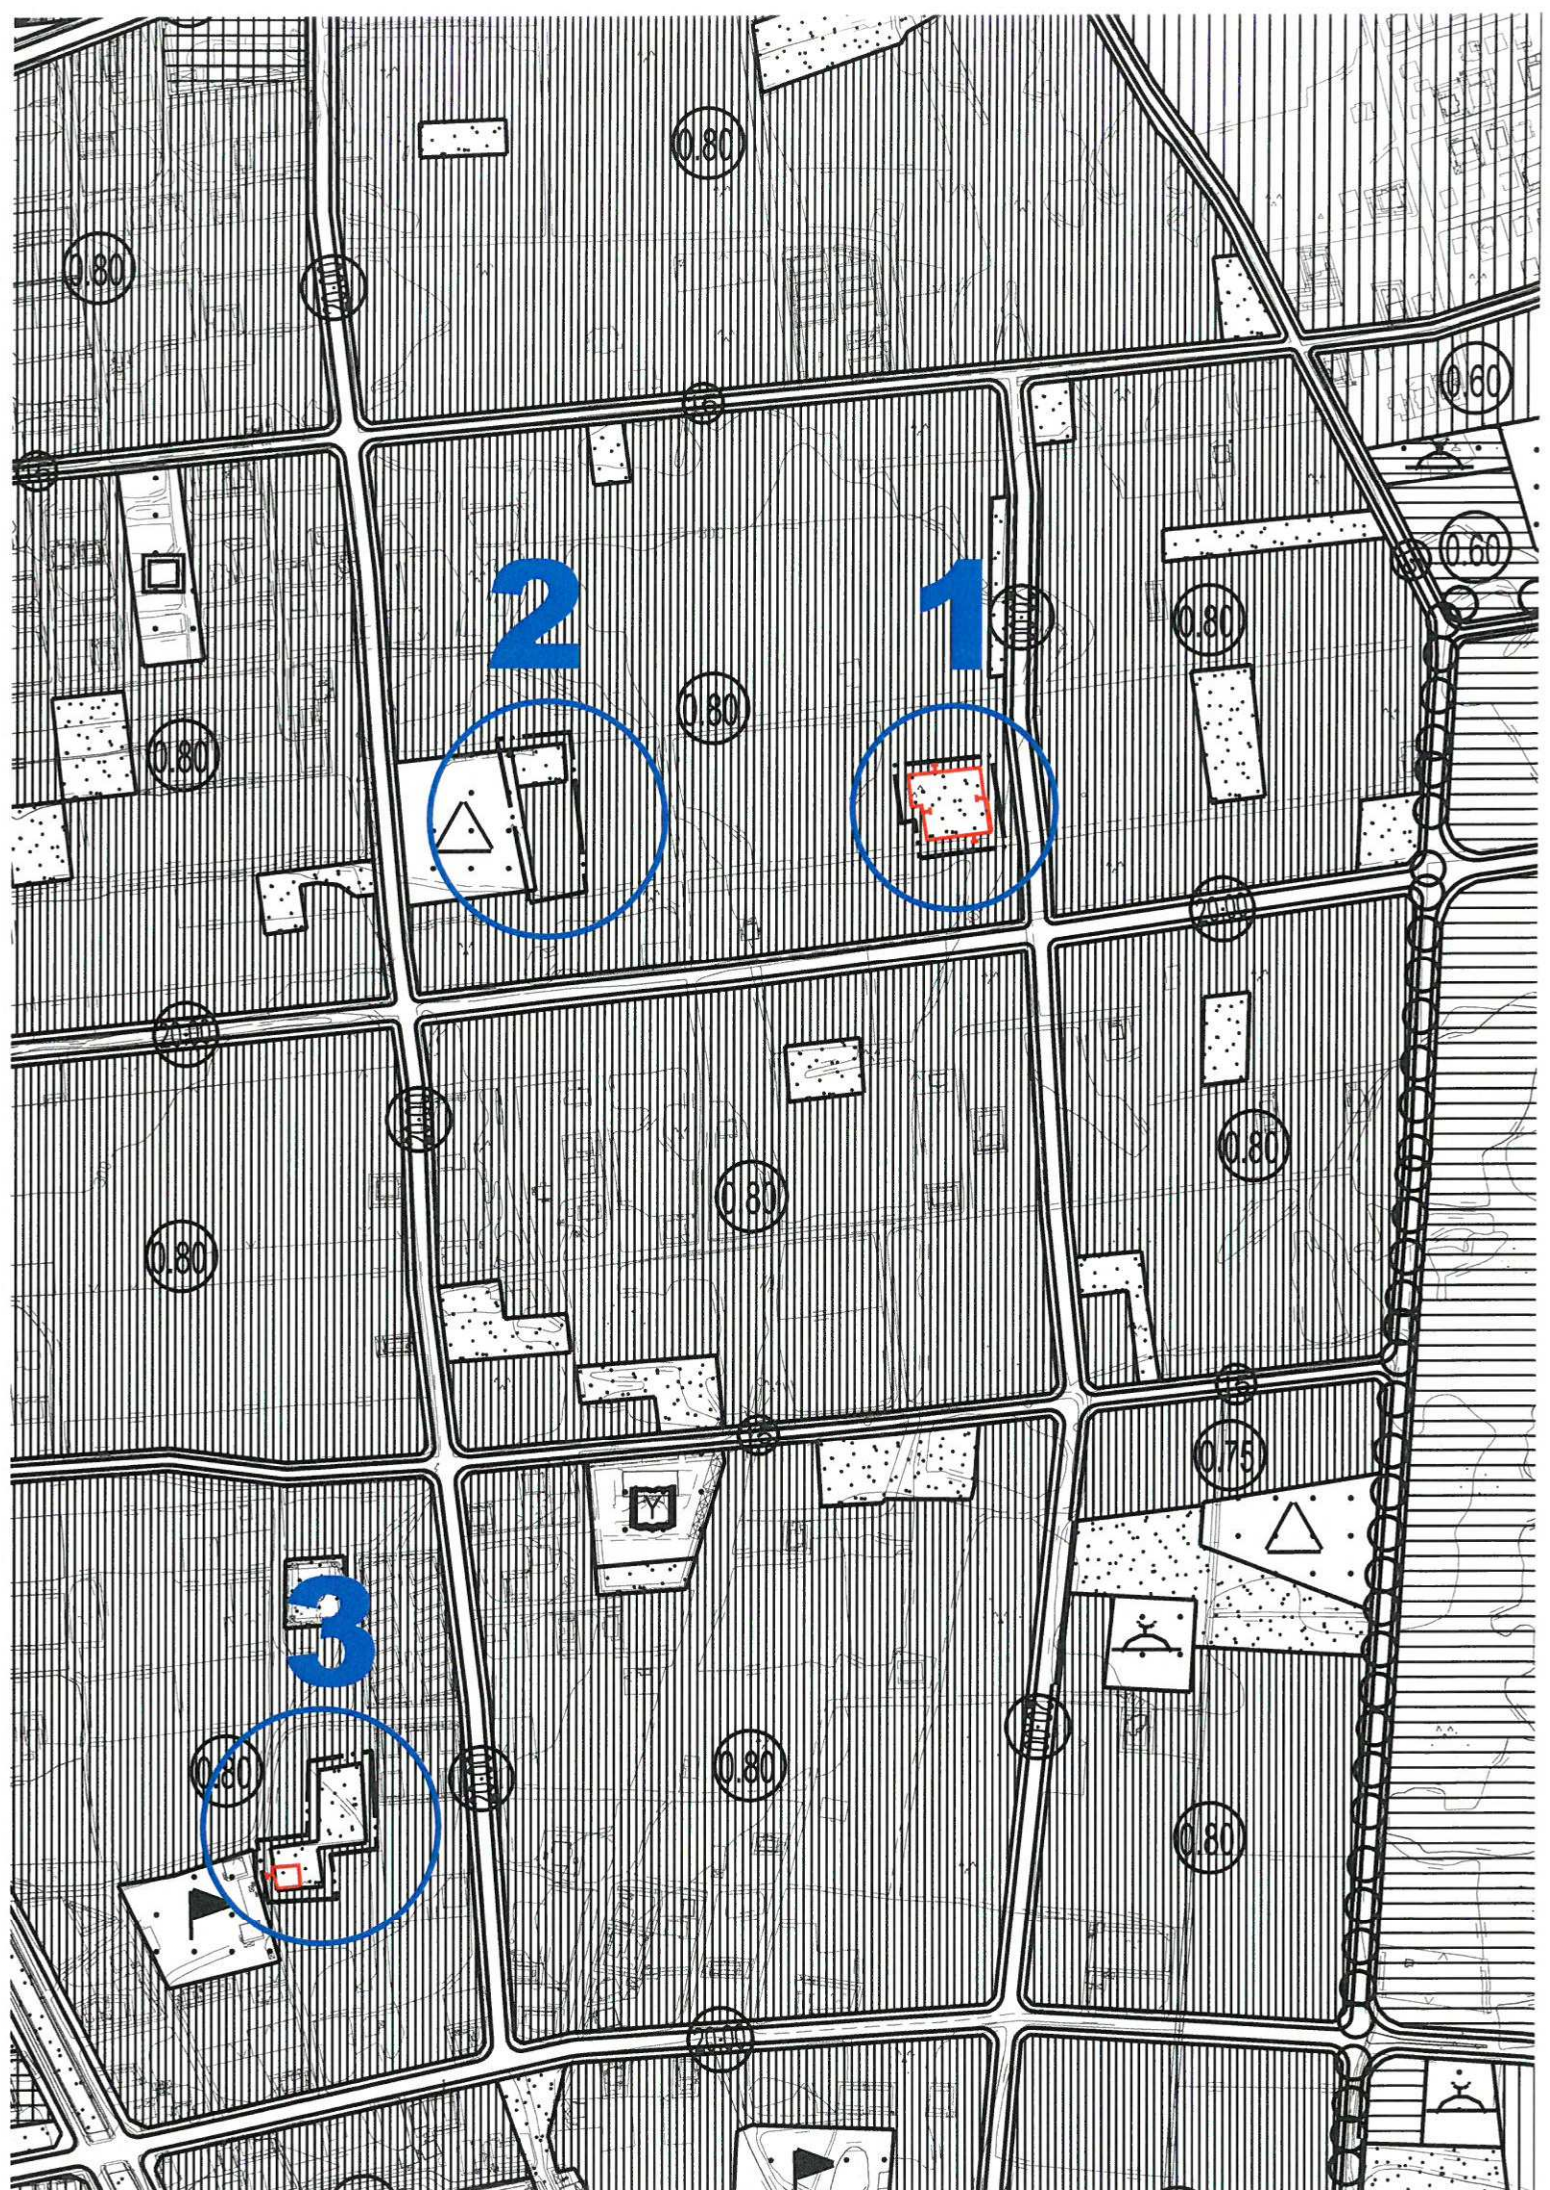


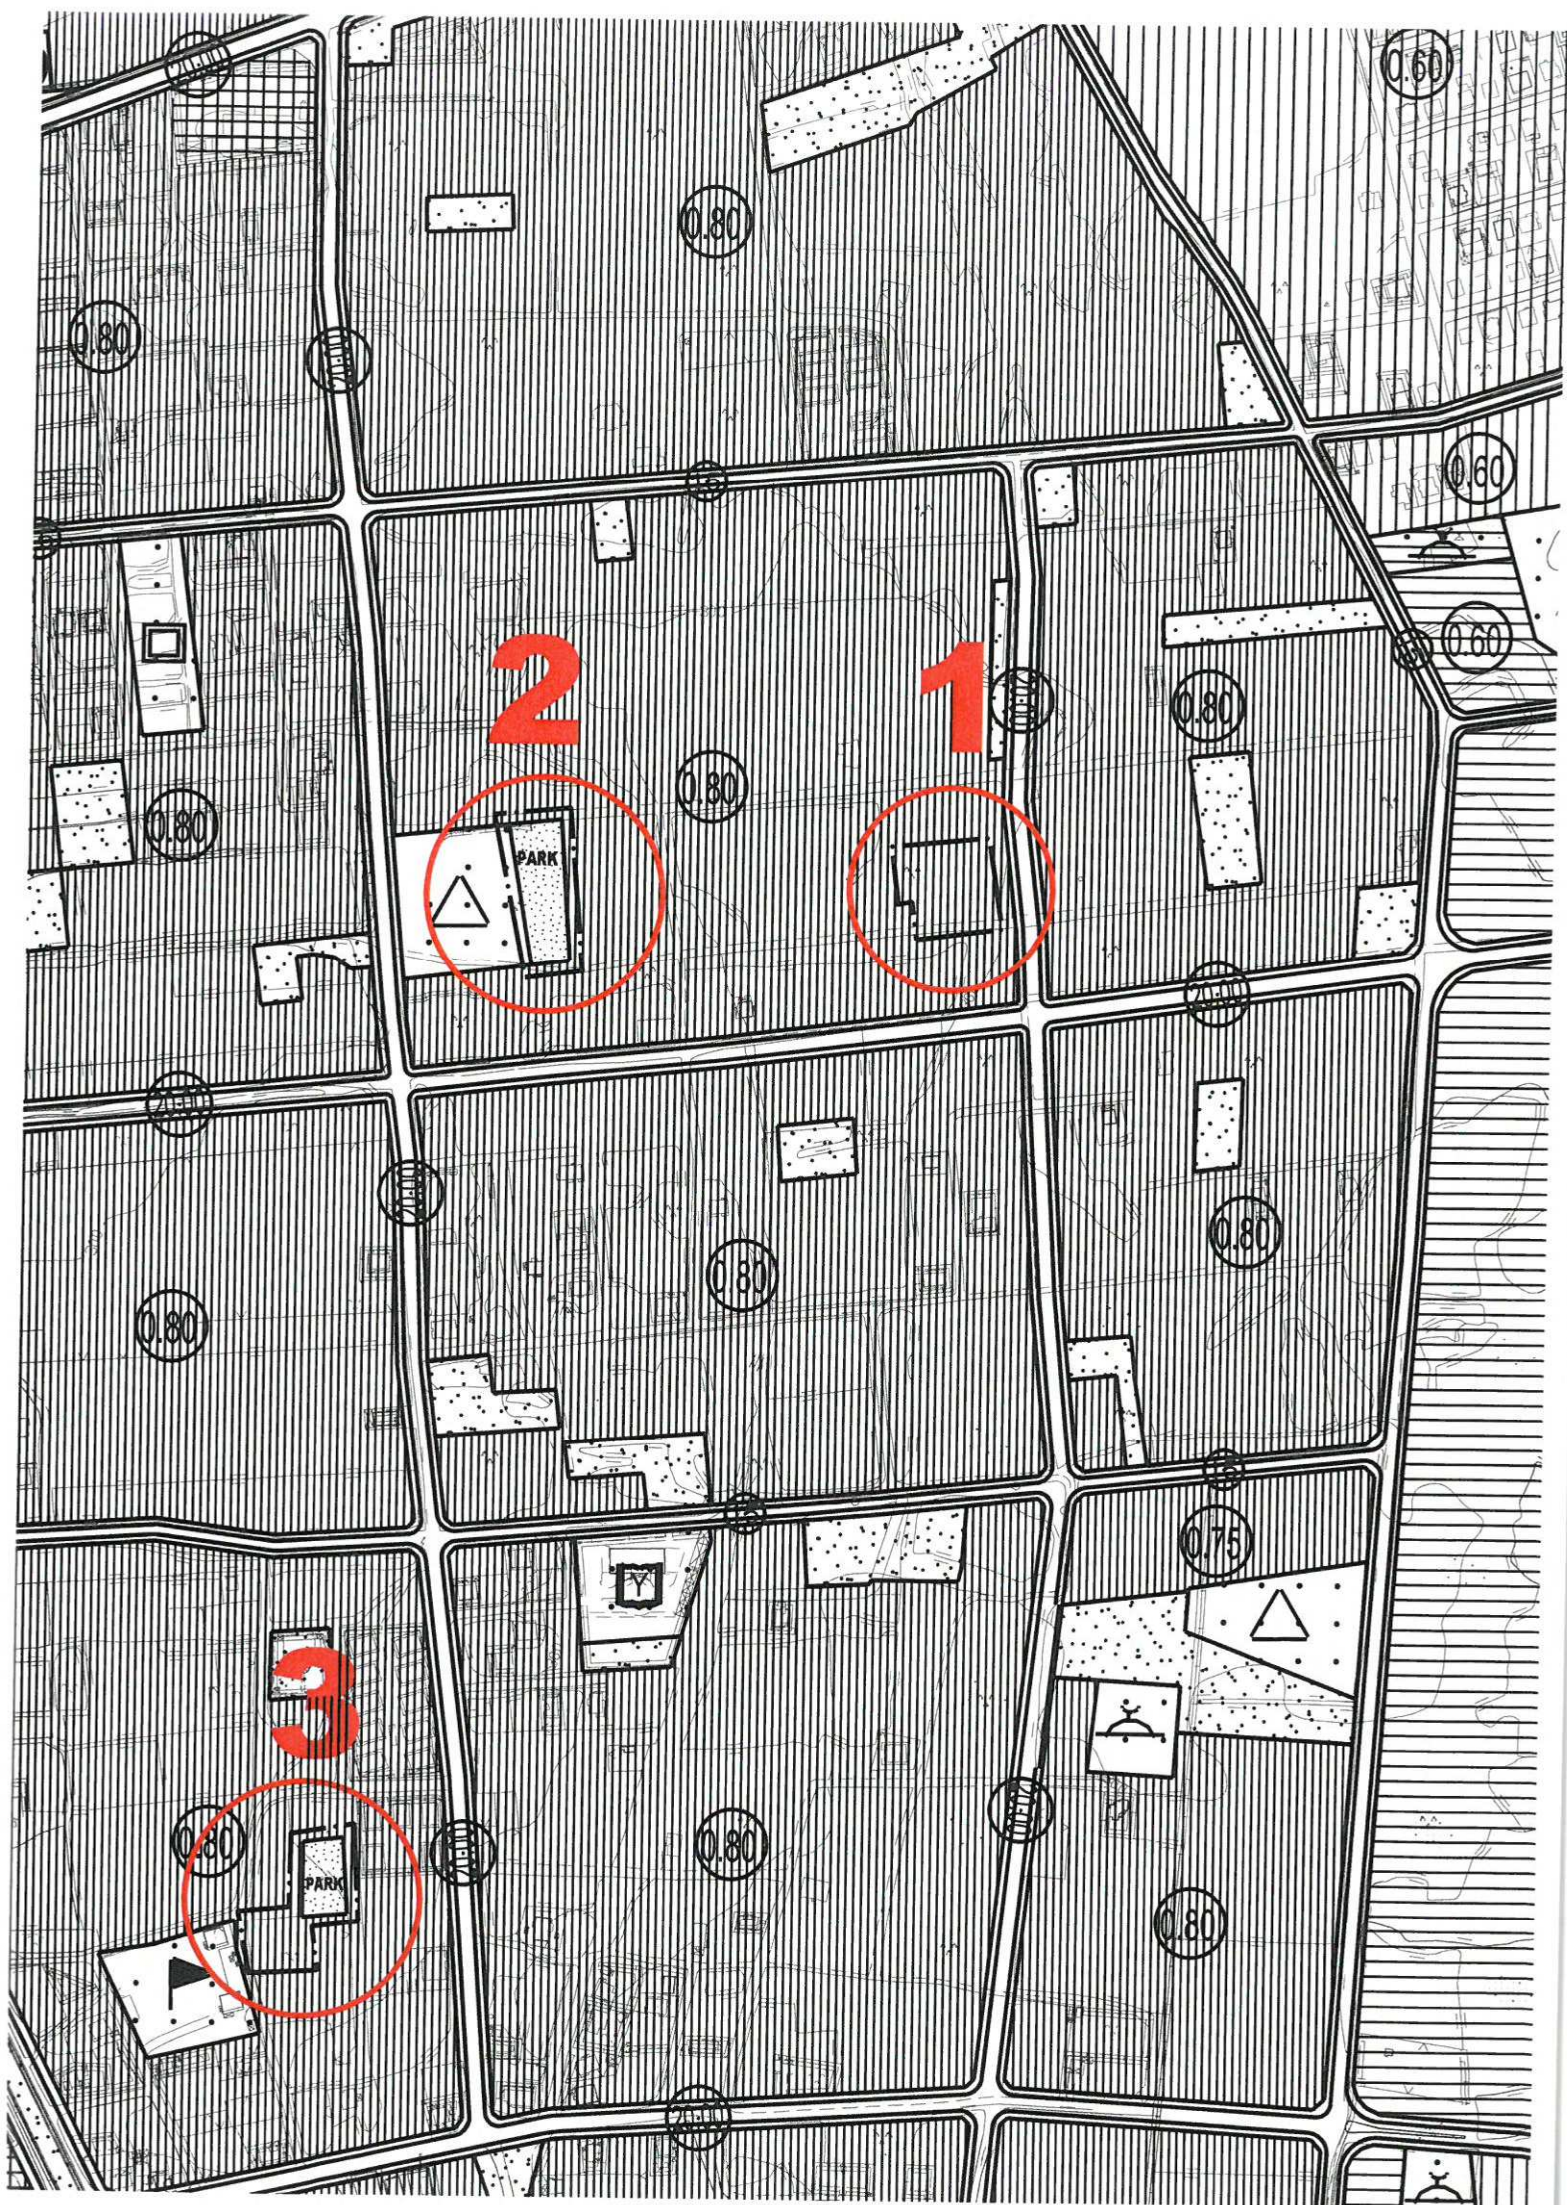


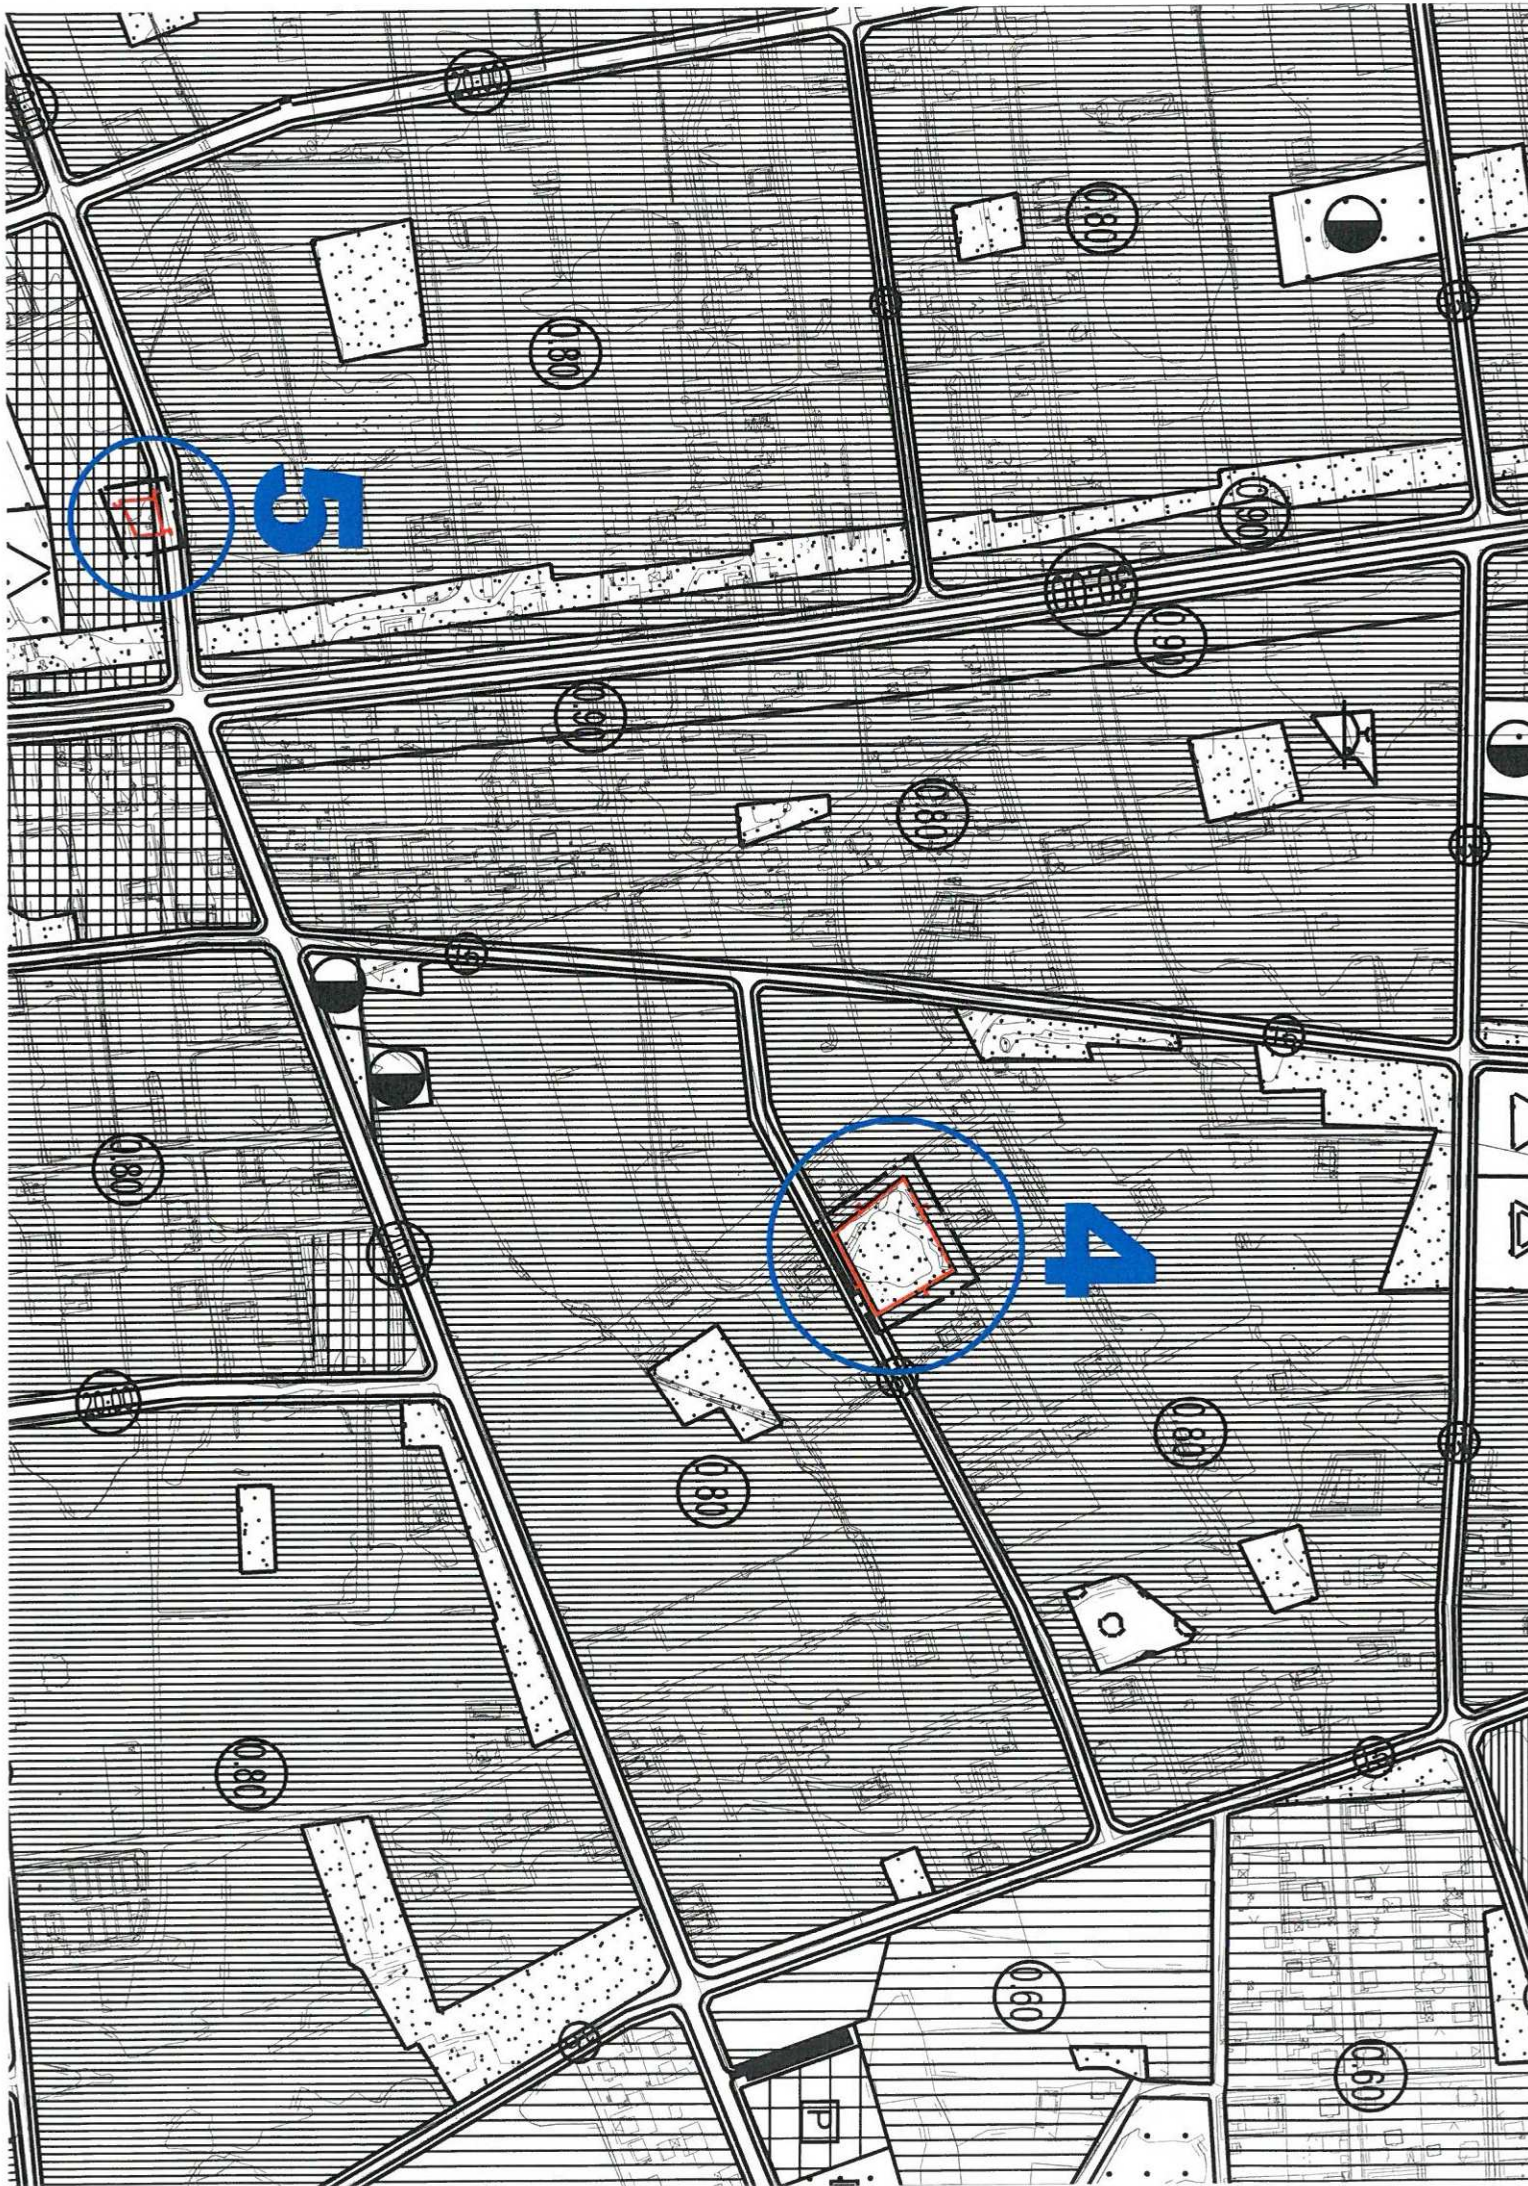


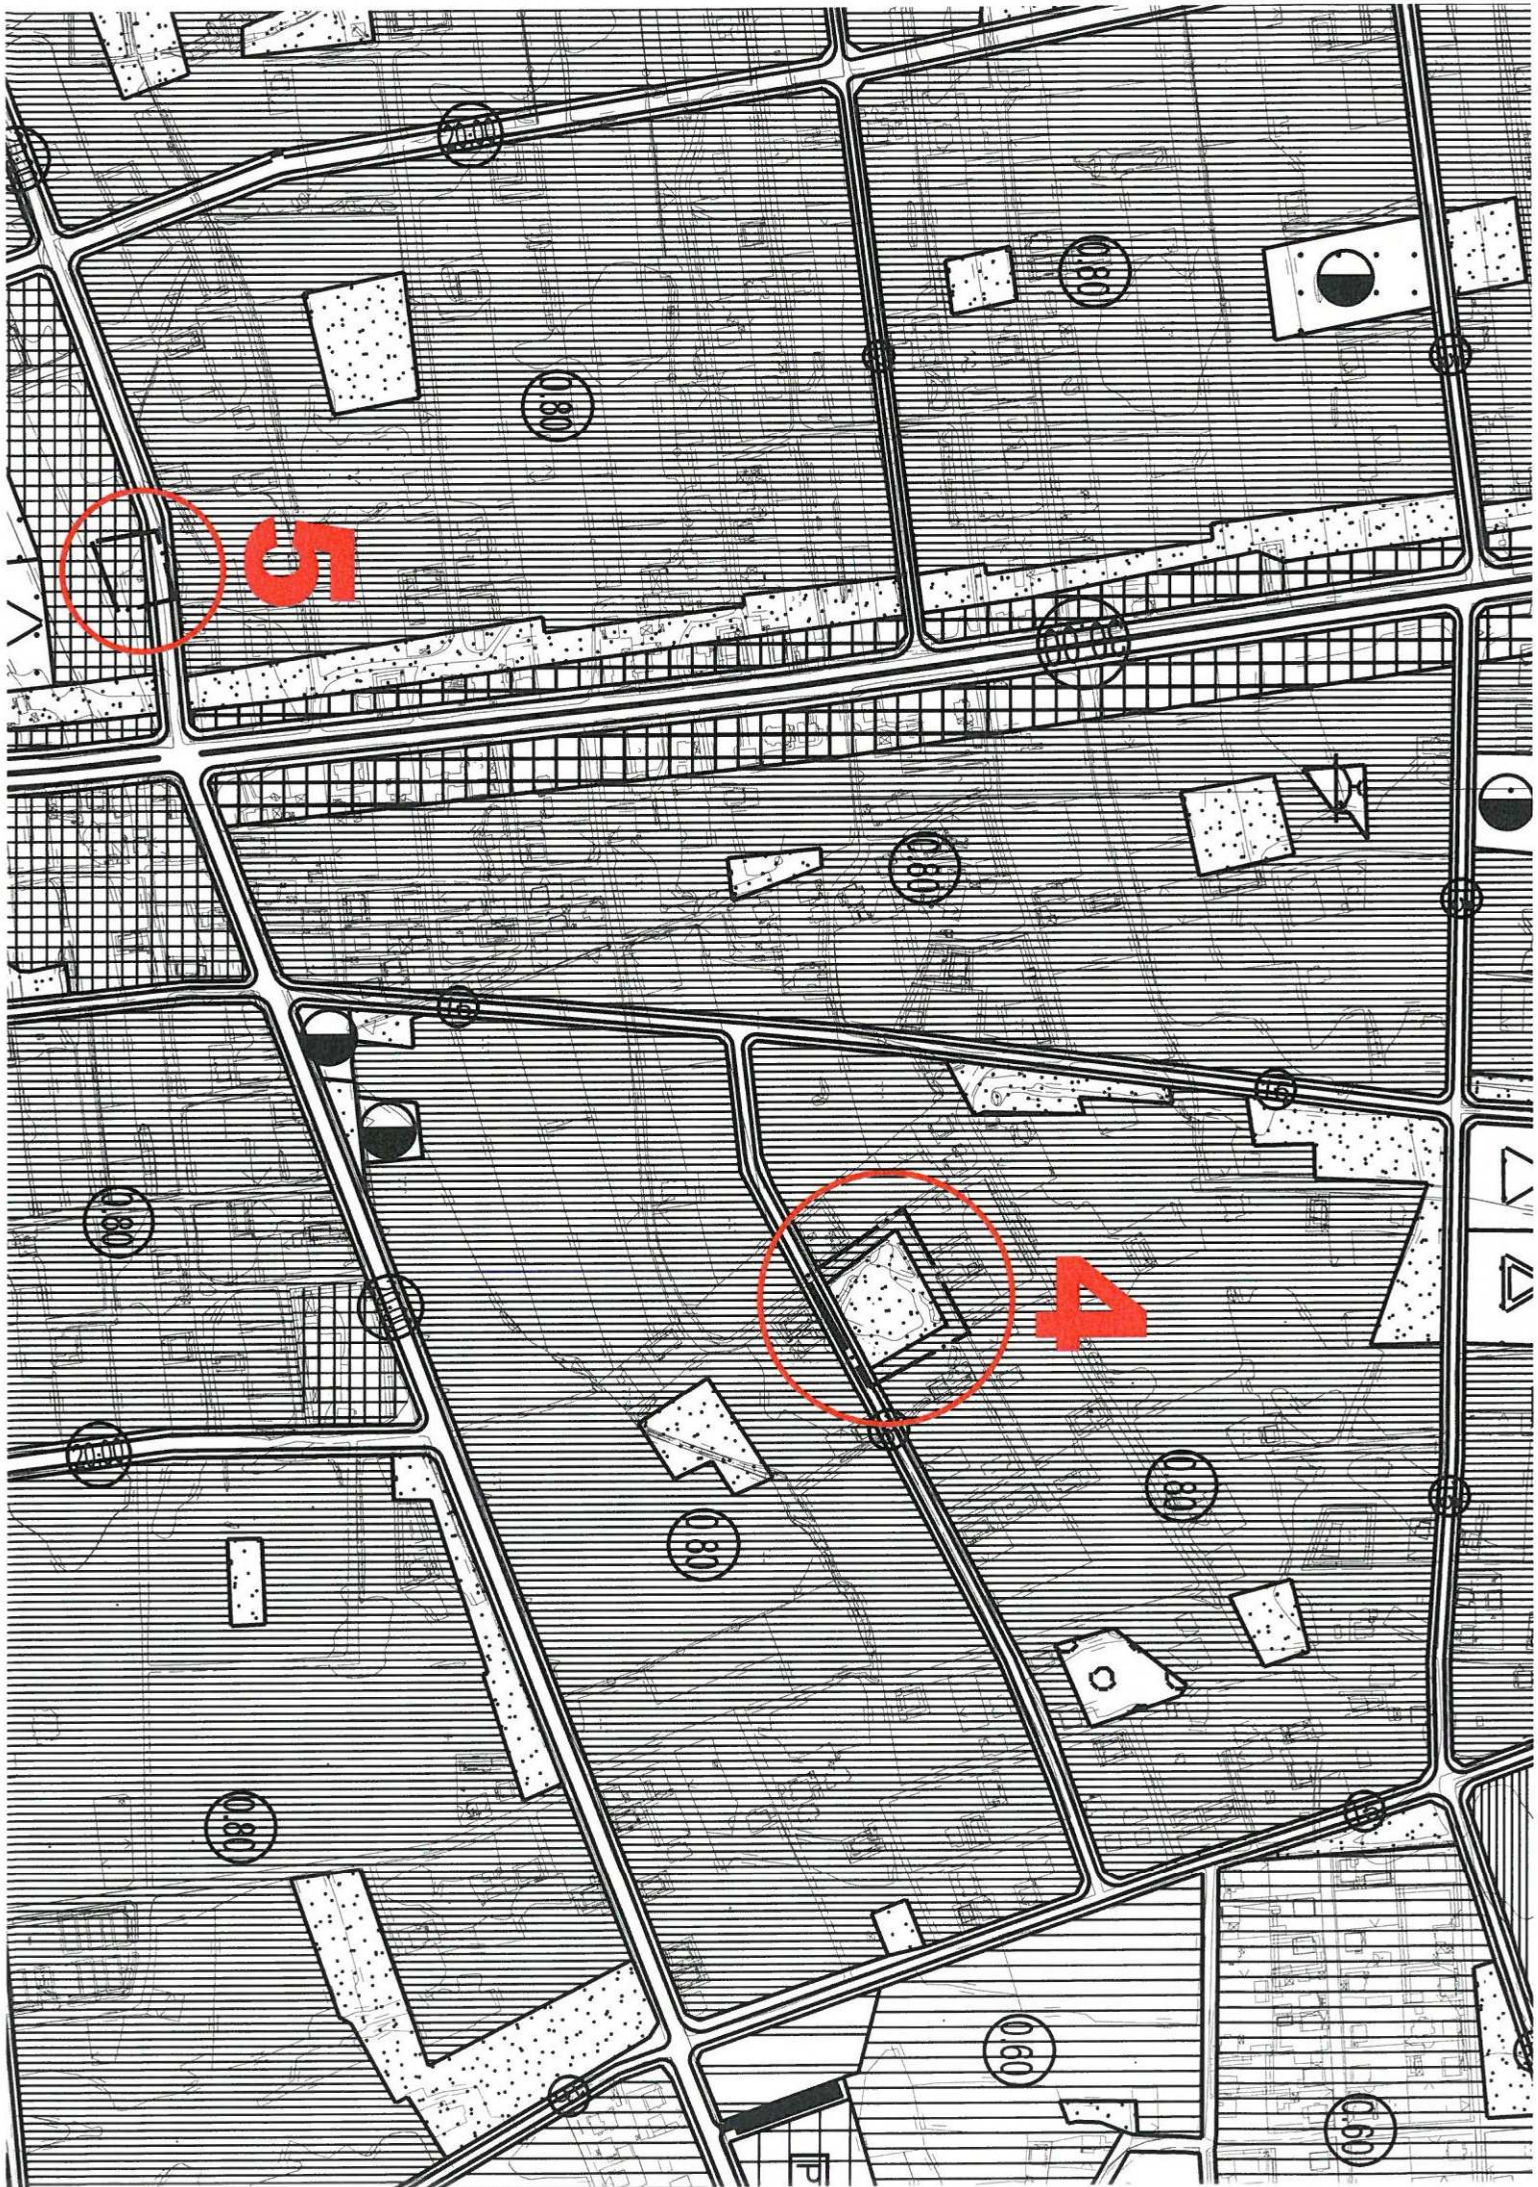

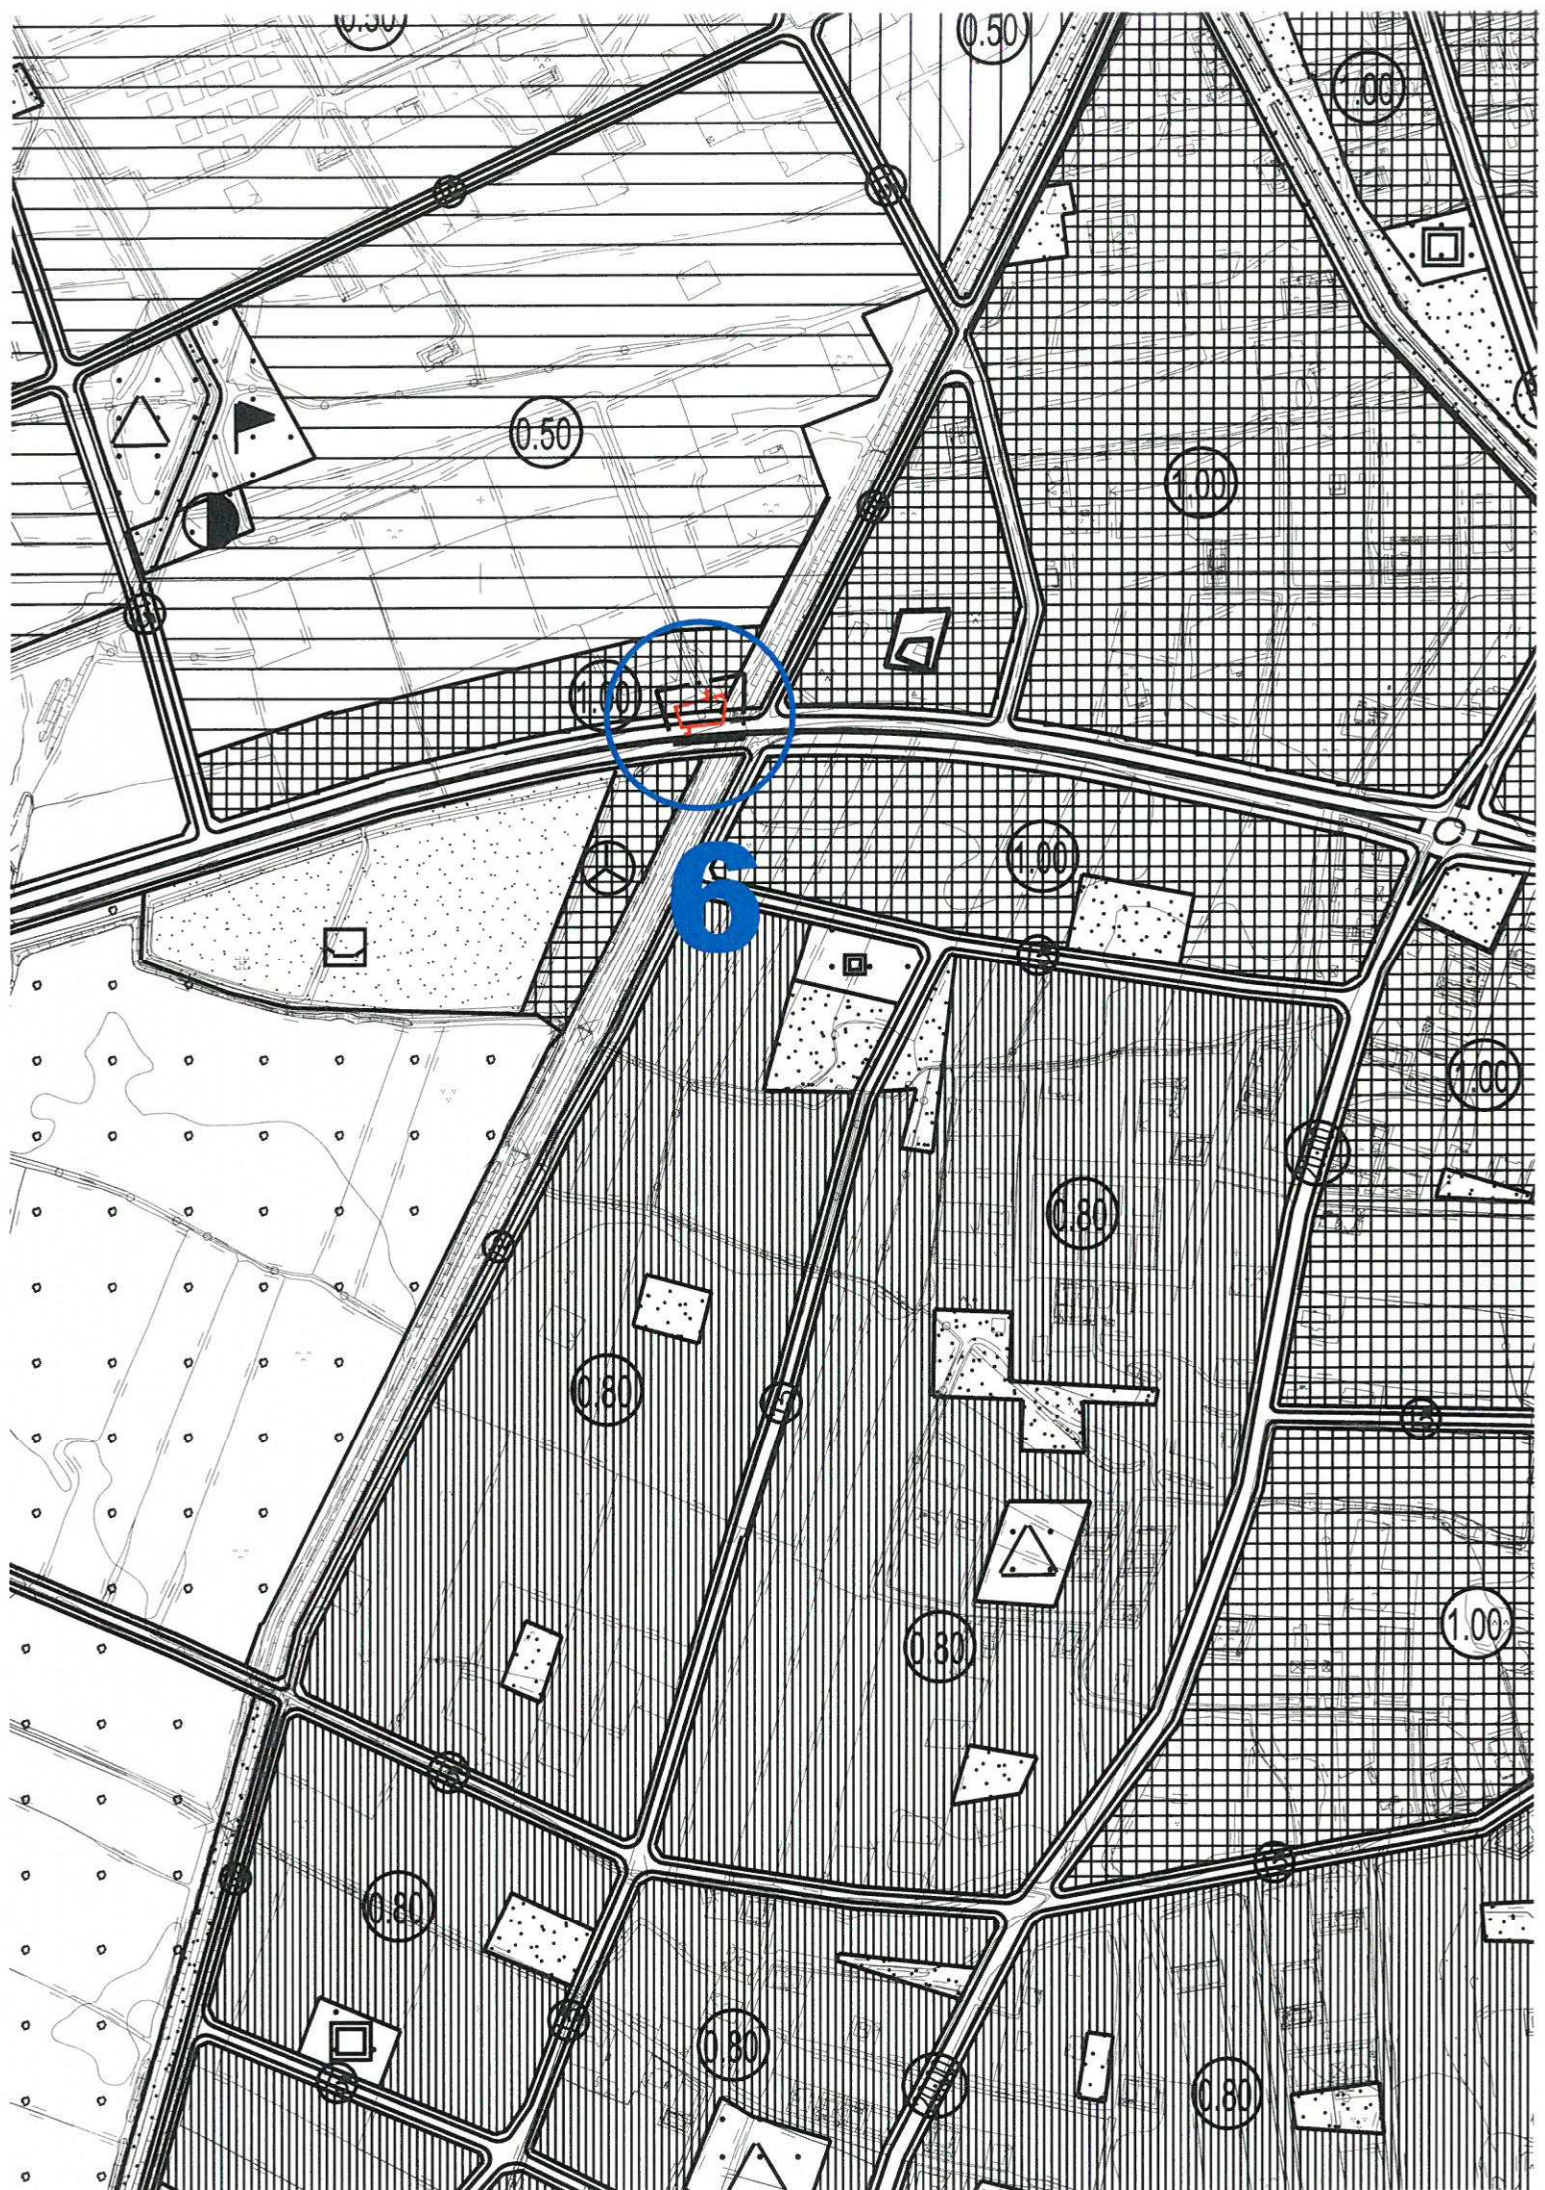


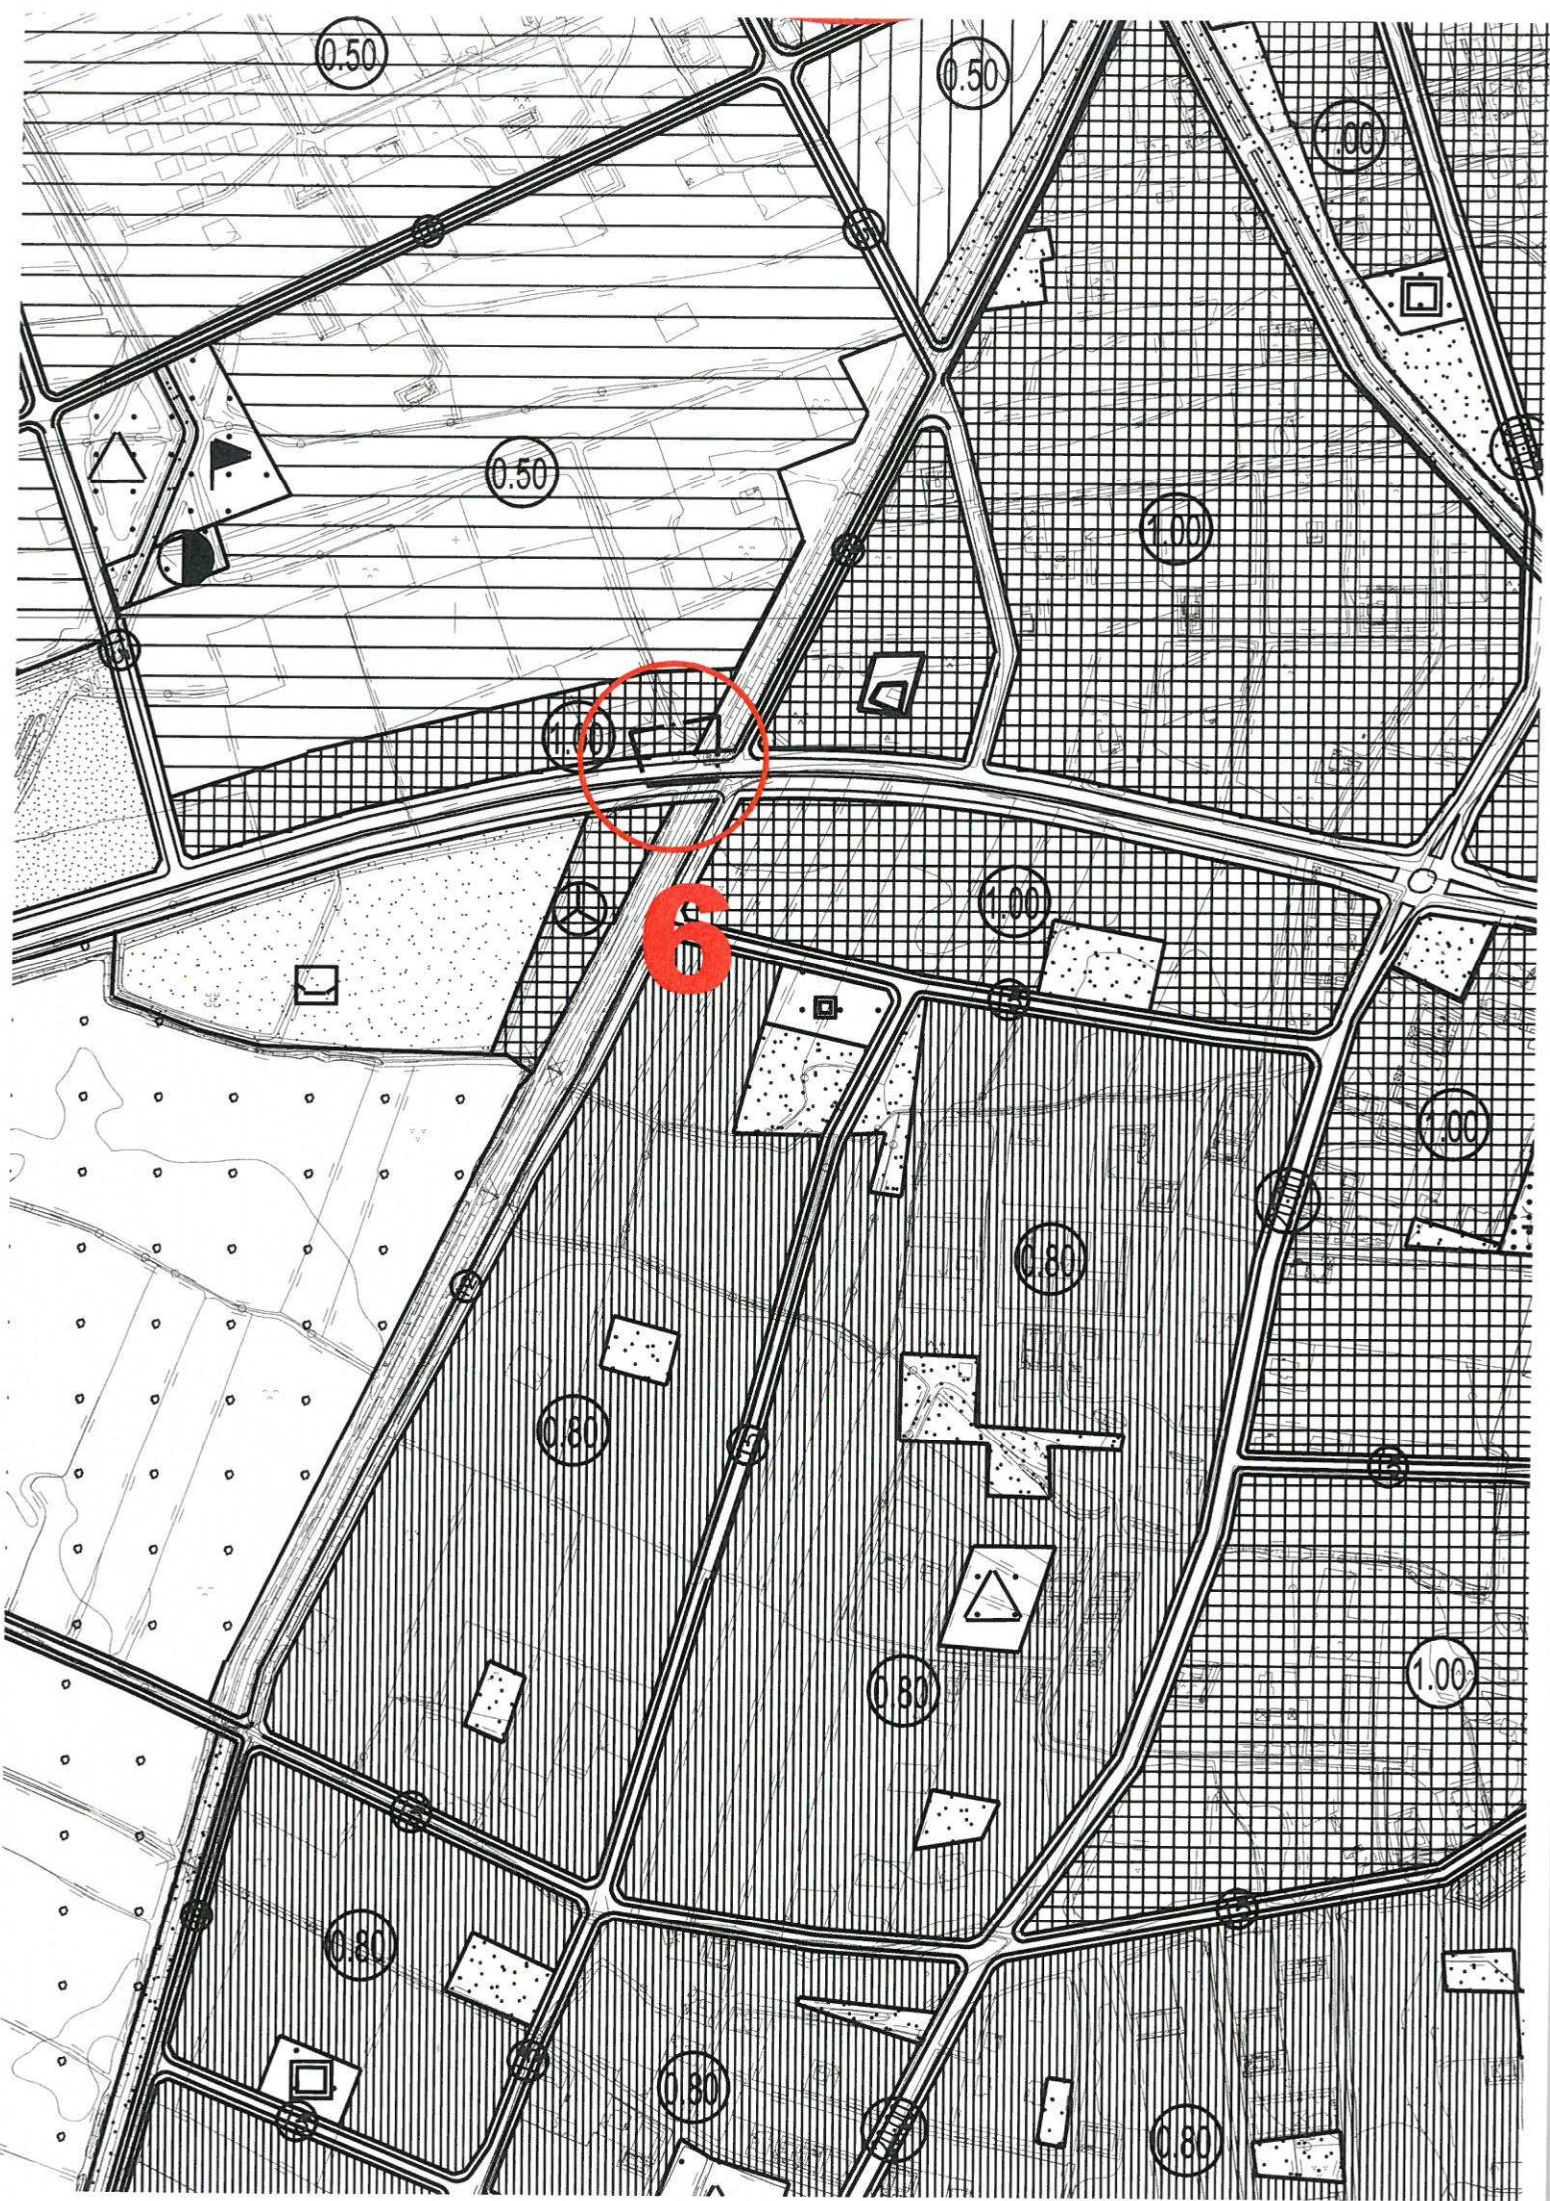

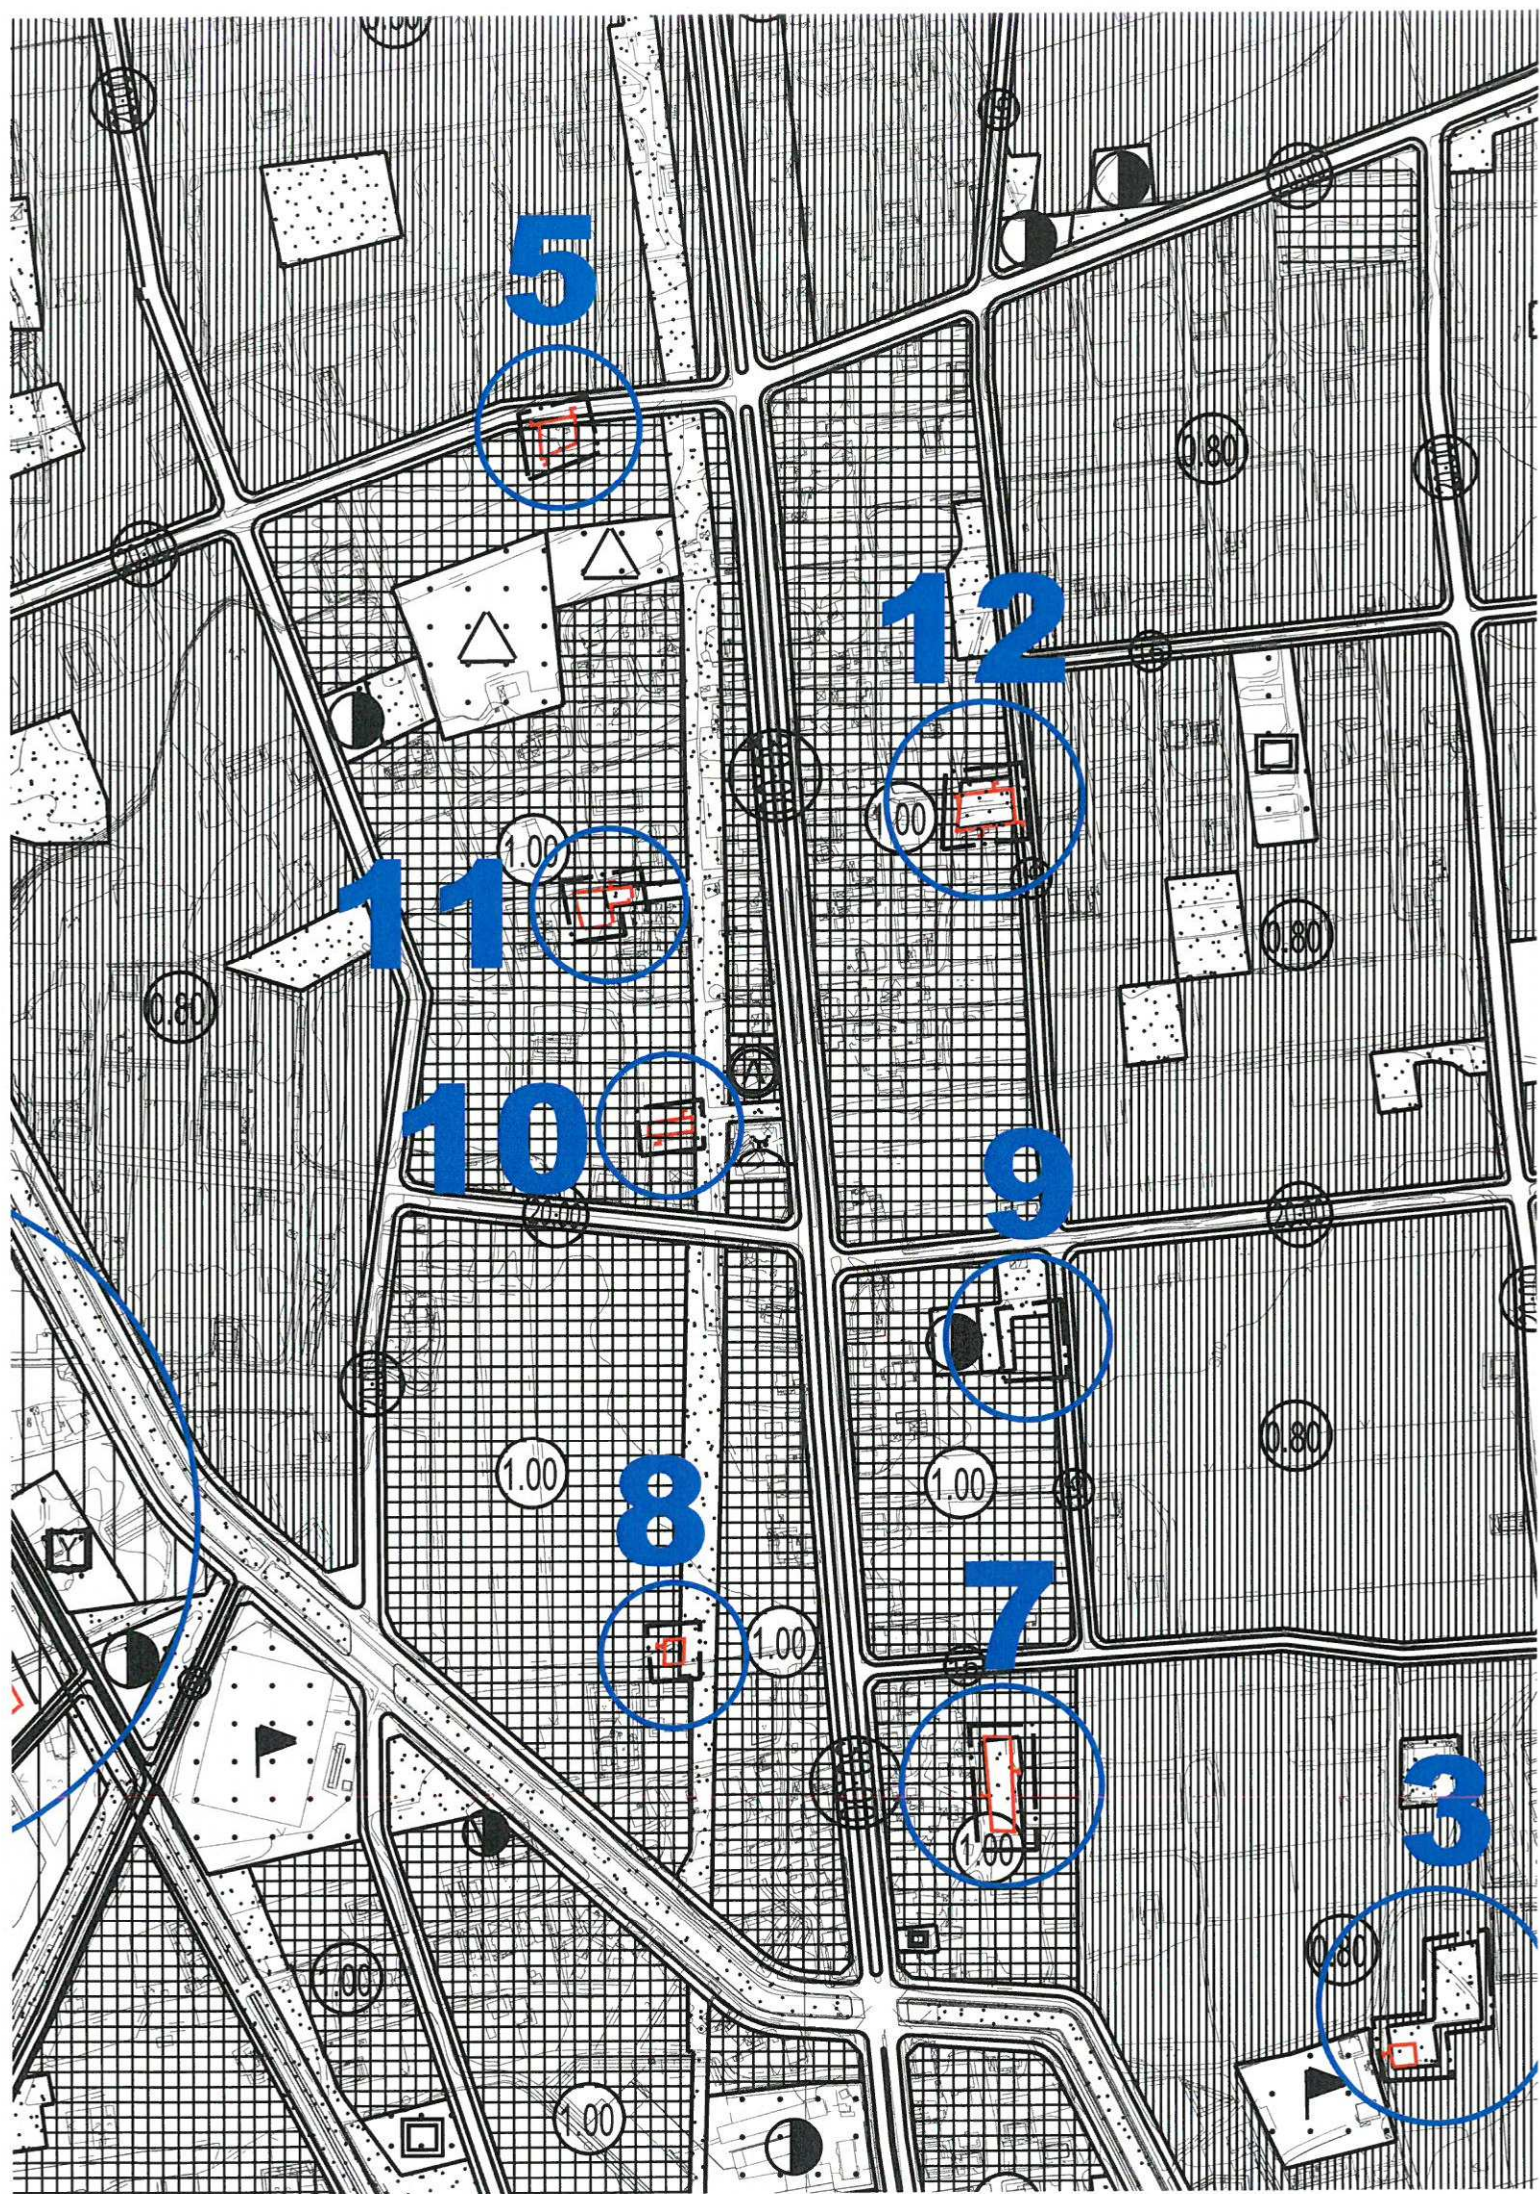

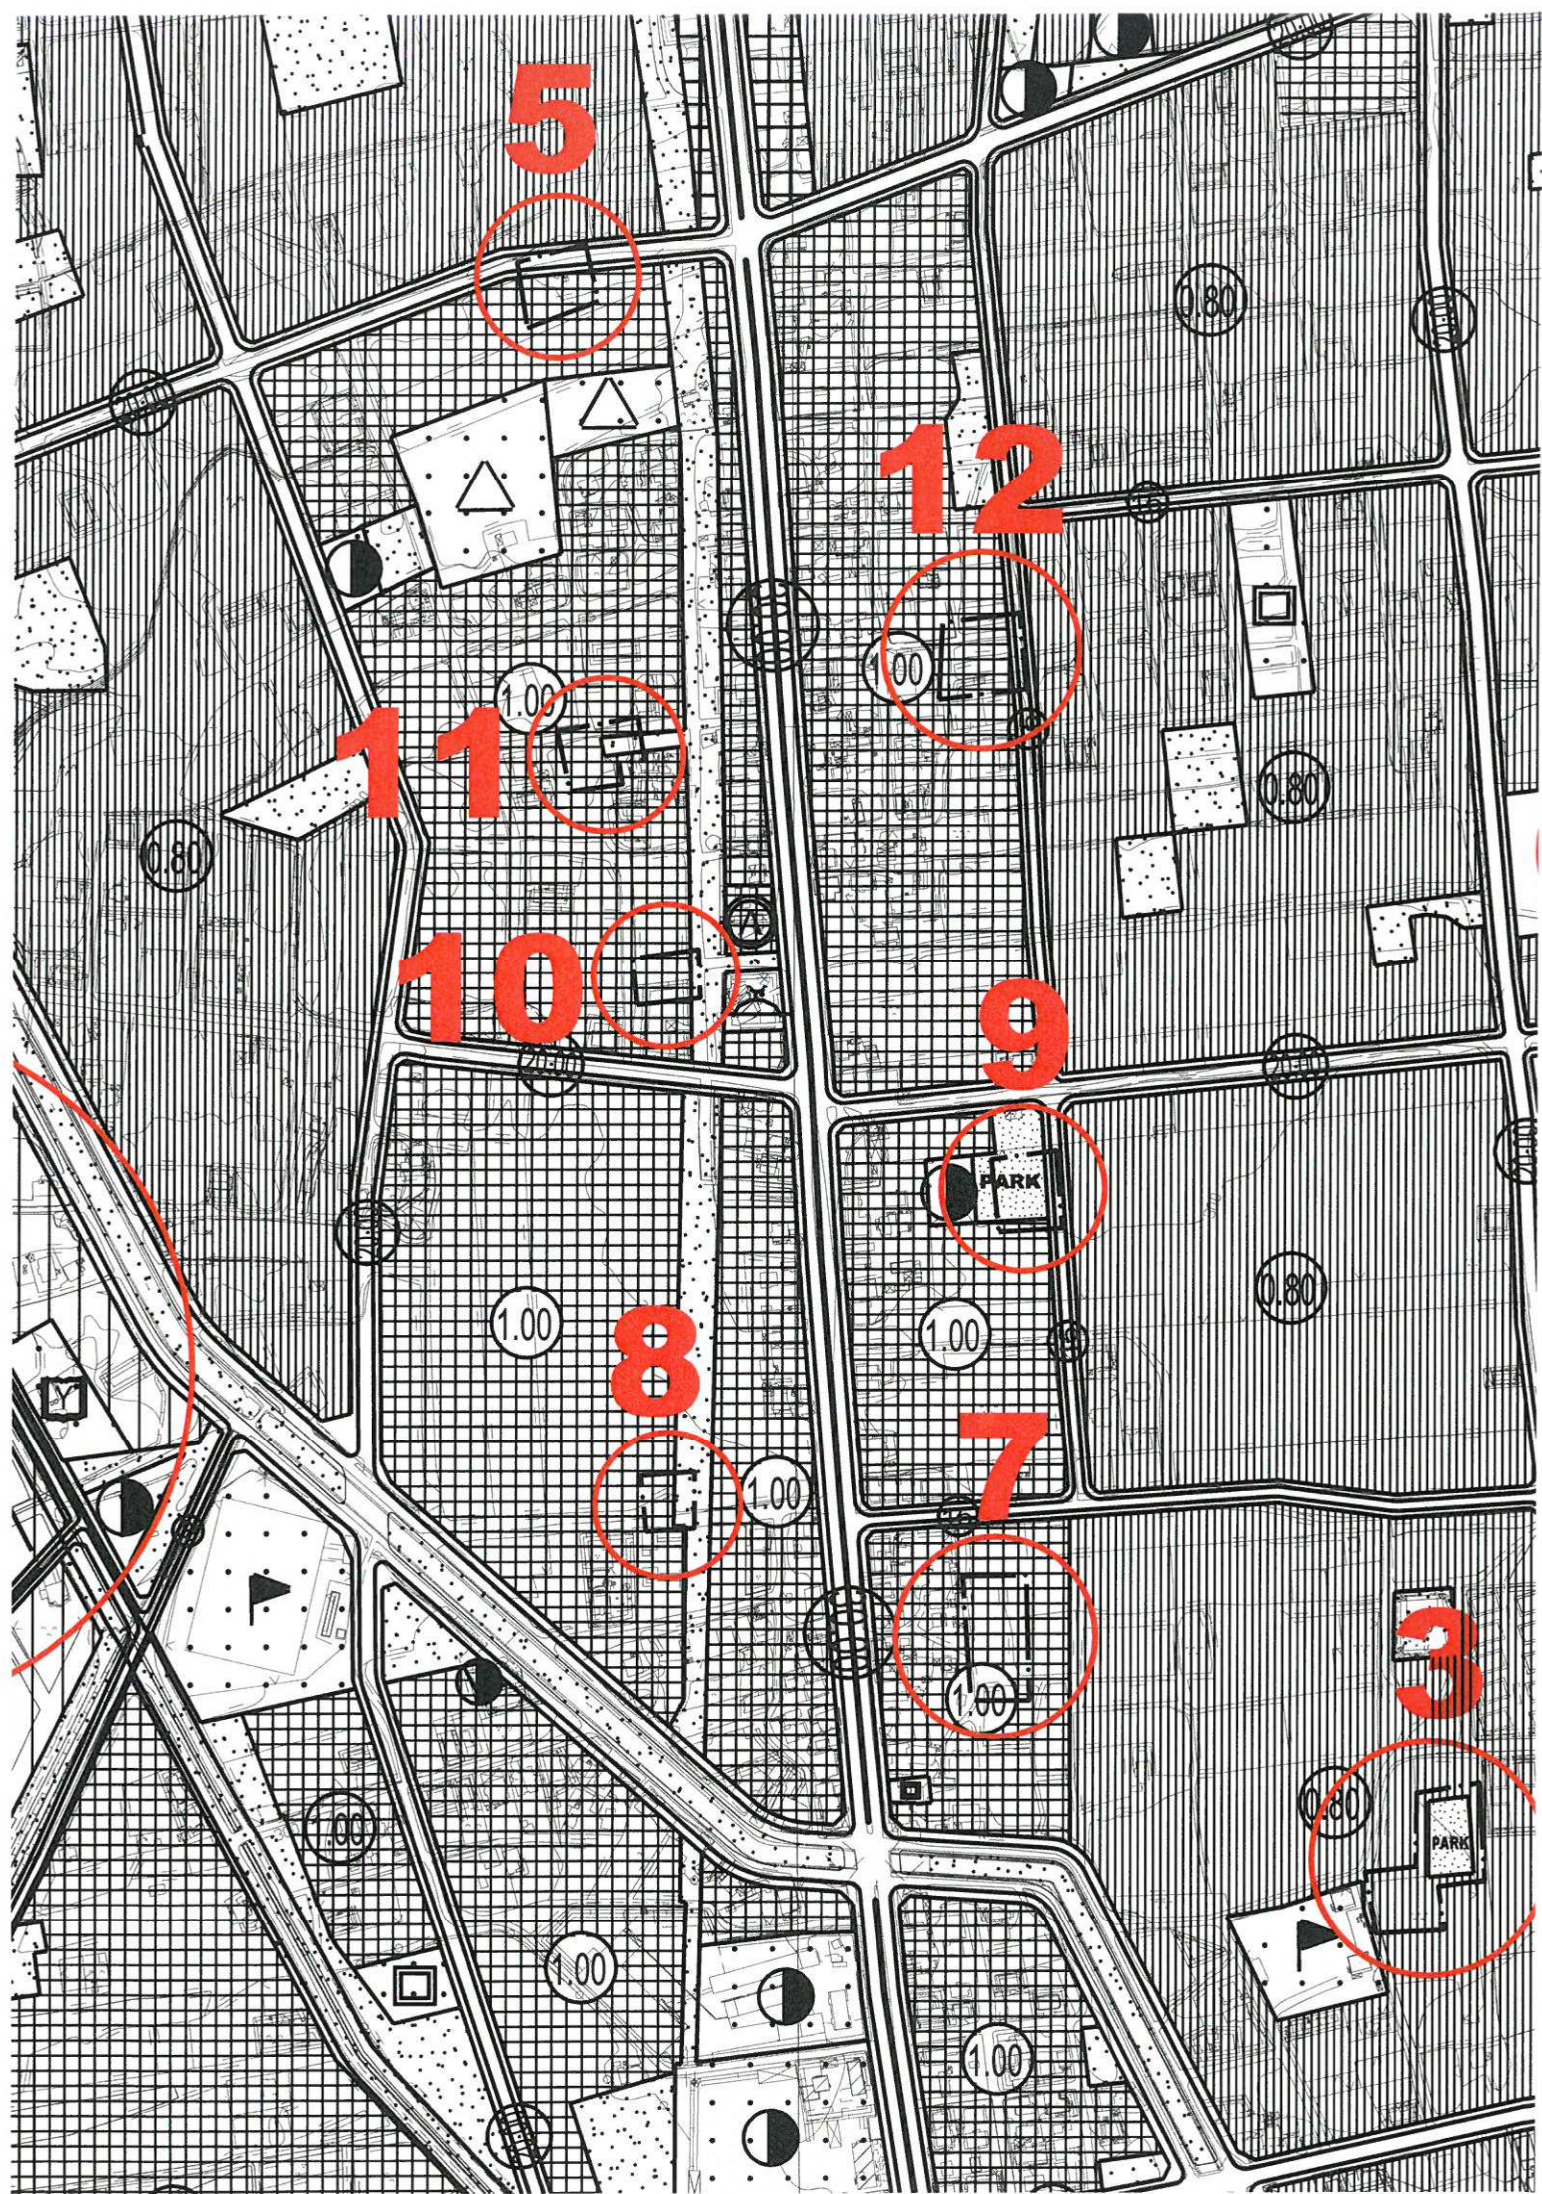


14

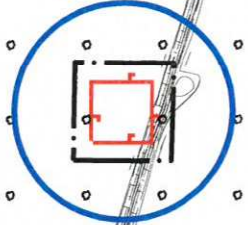

1


13

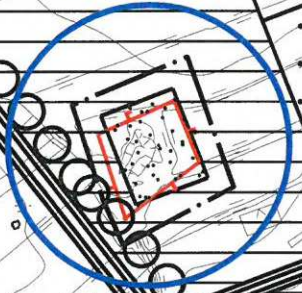



0.50

0.50

14

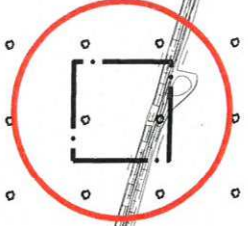


13

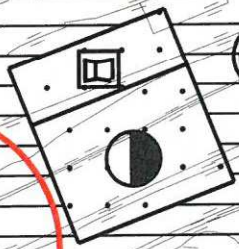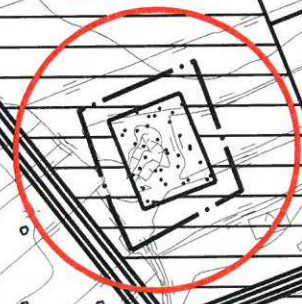


0.50

0.50

100

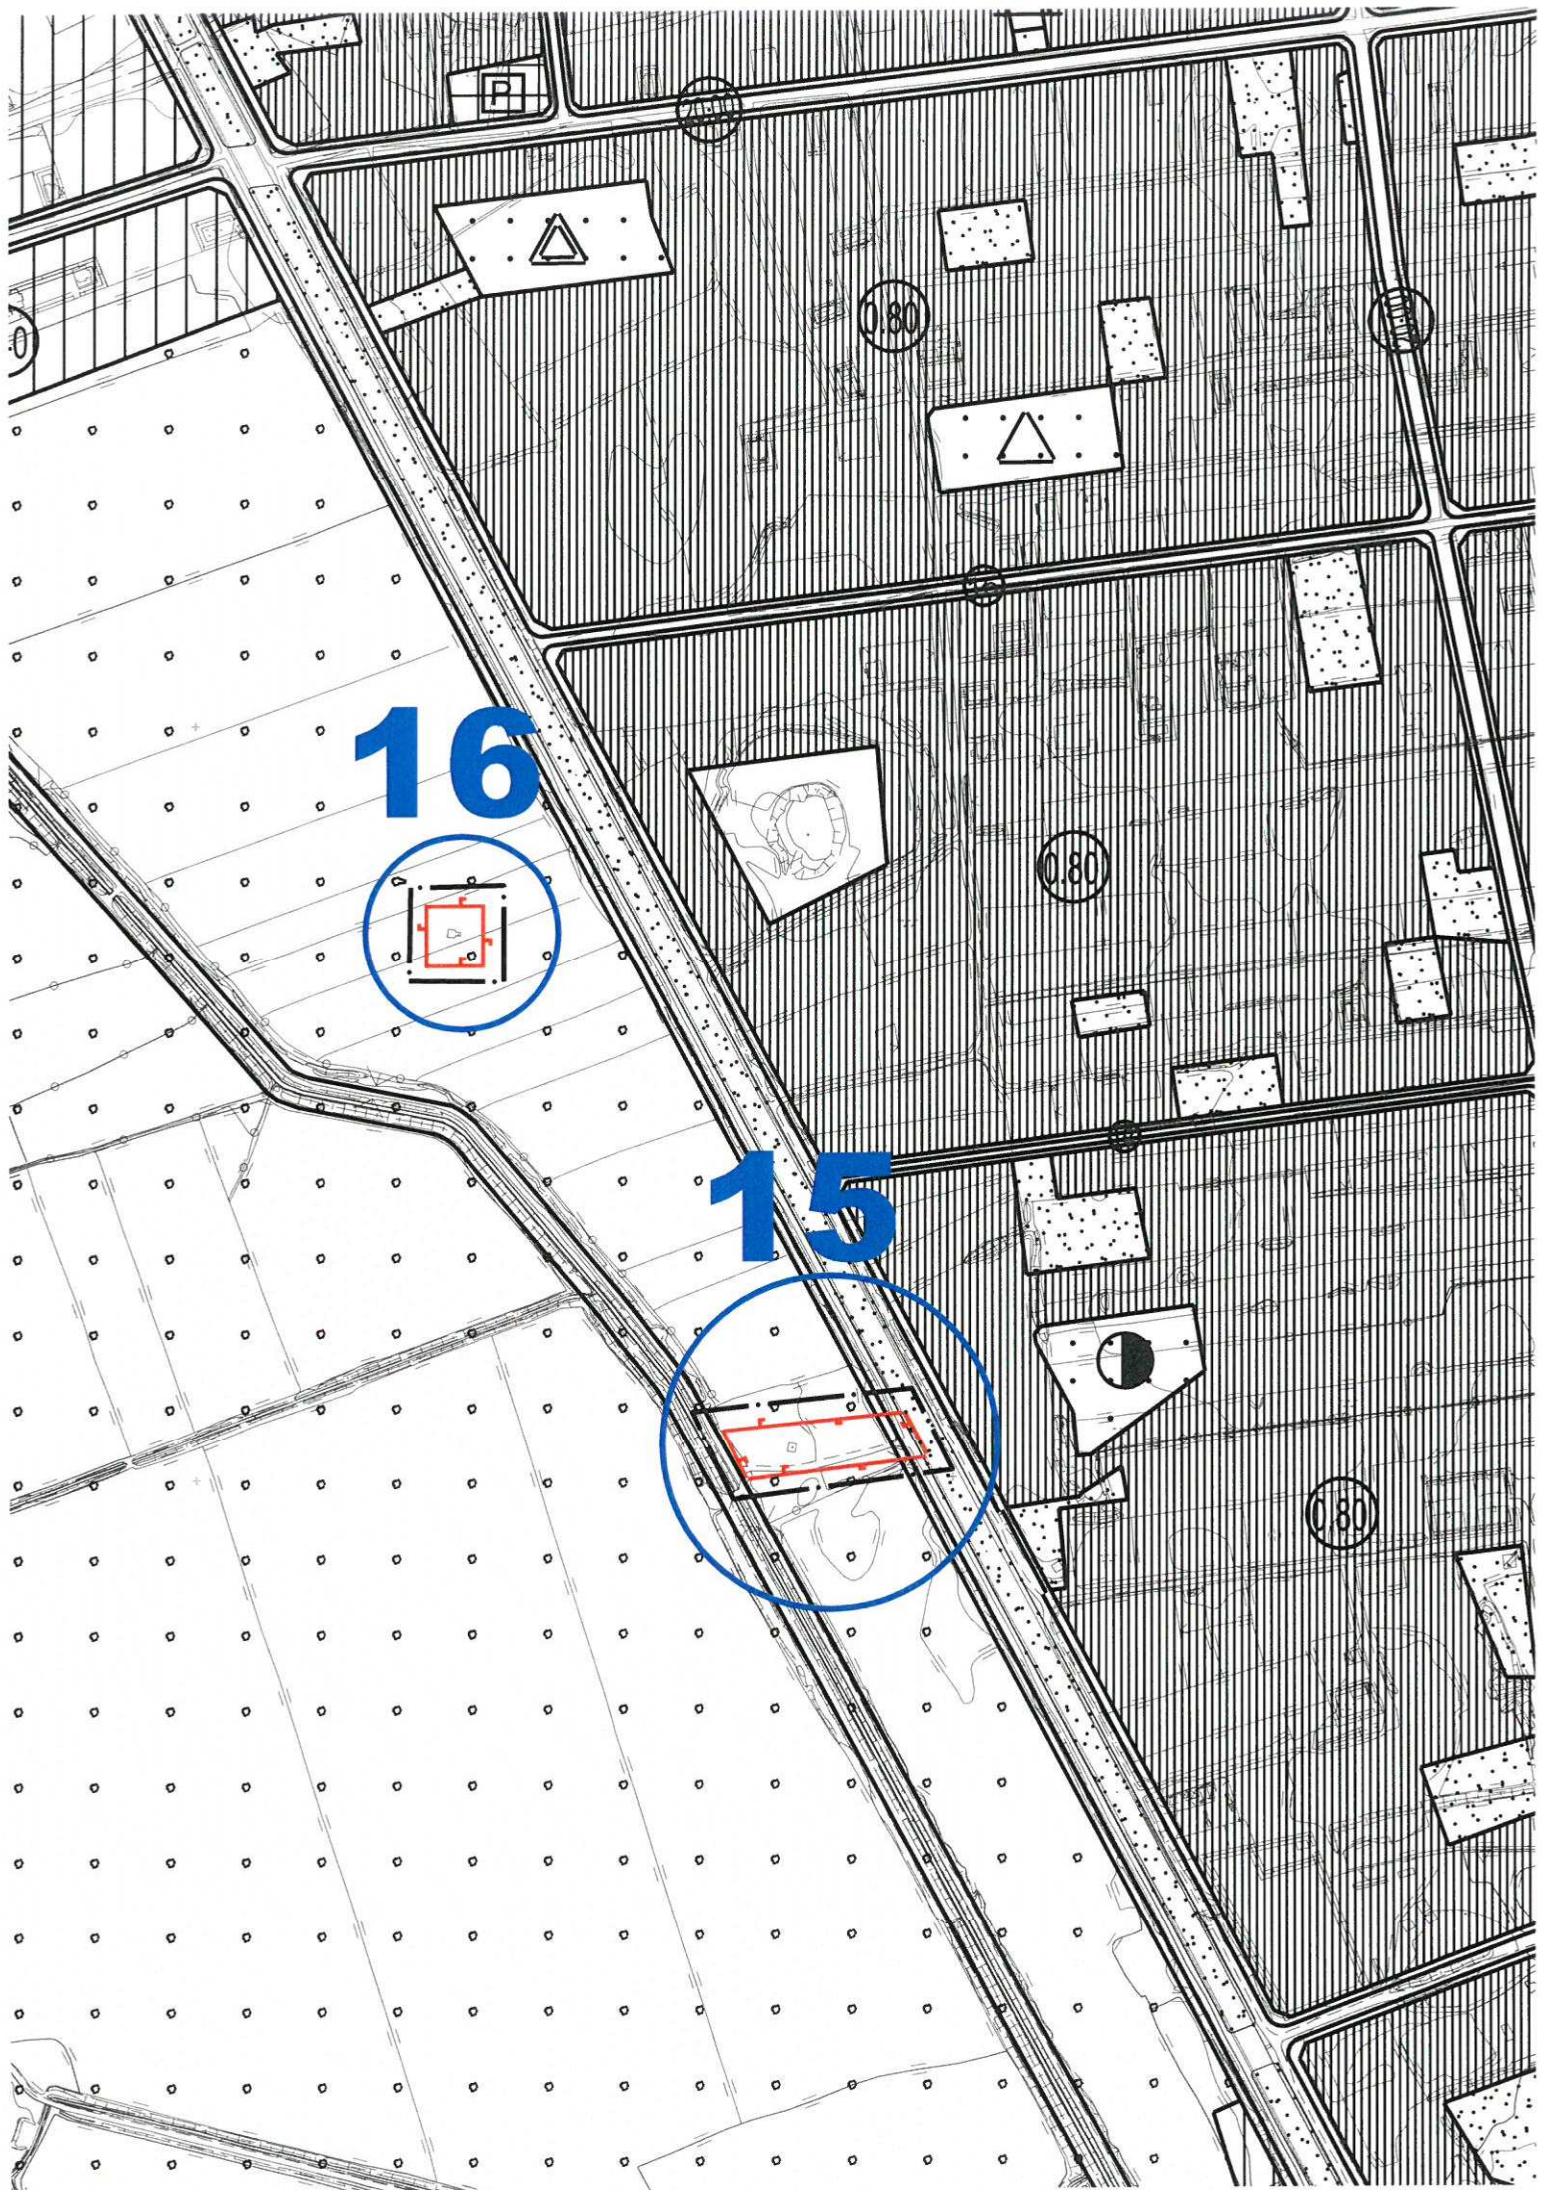



16

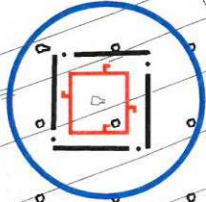

15



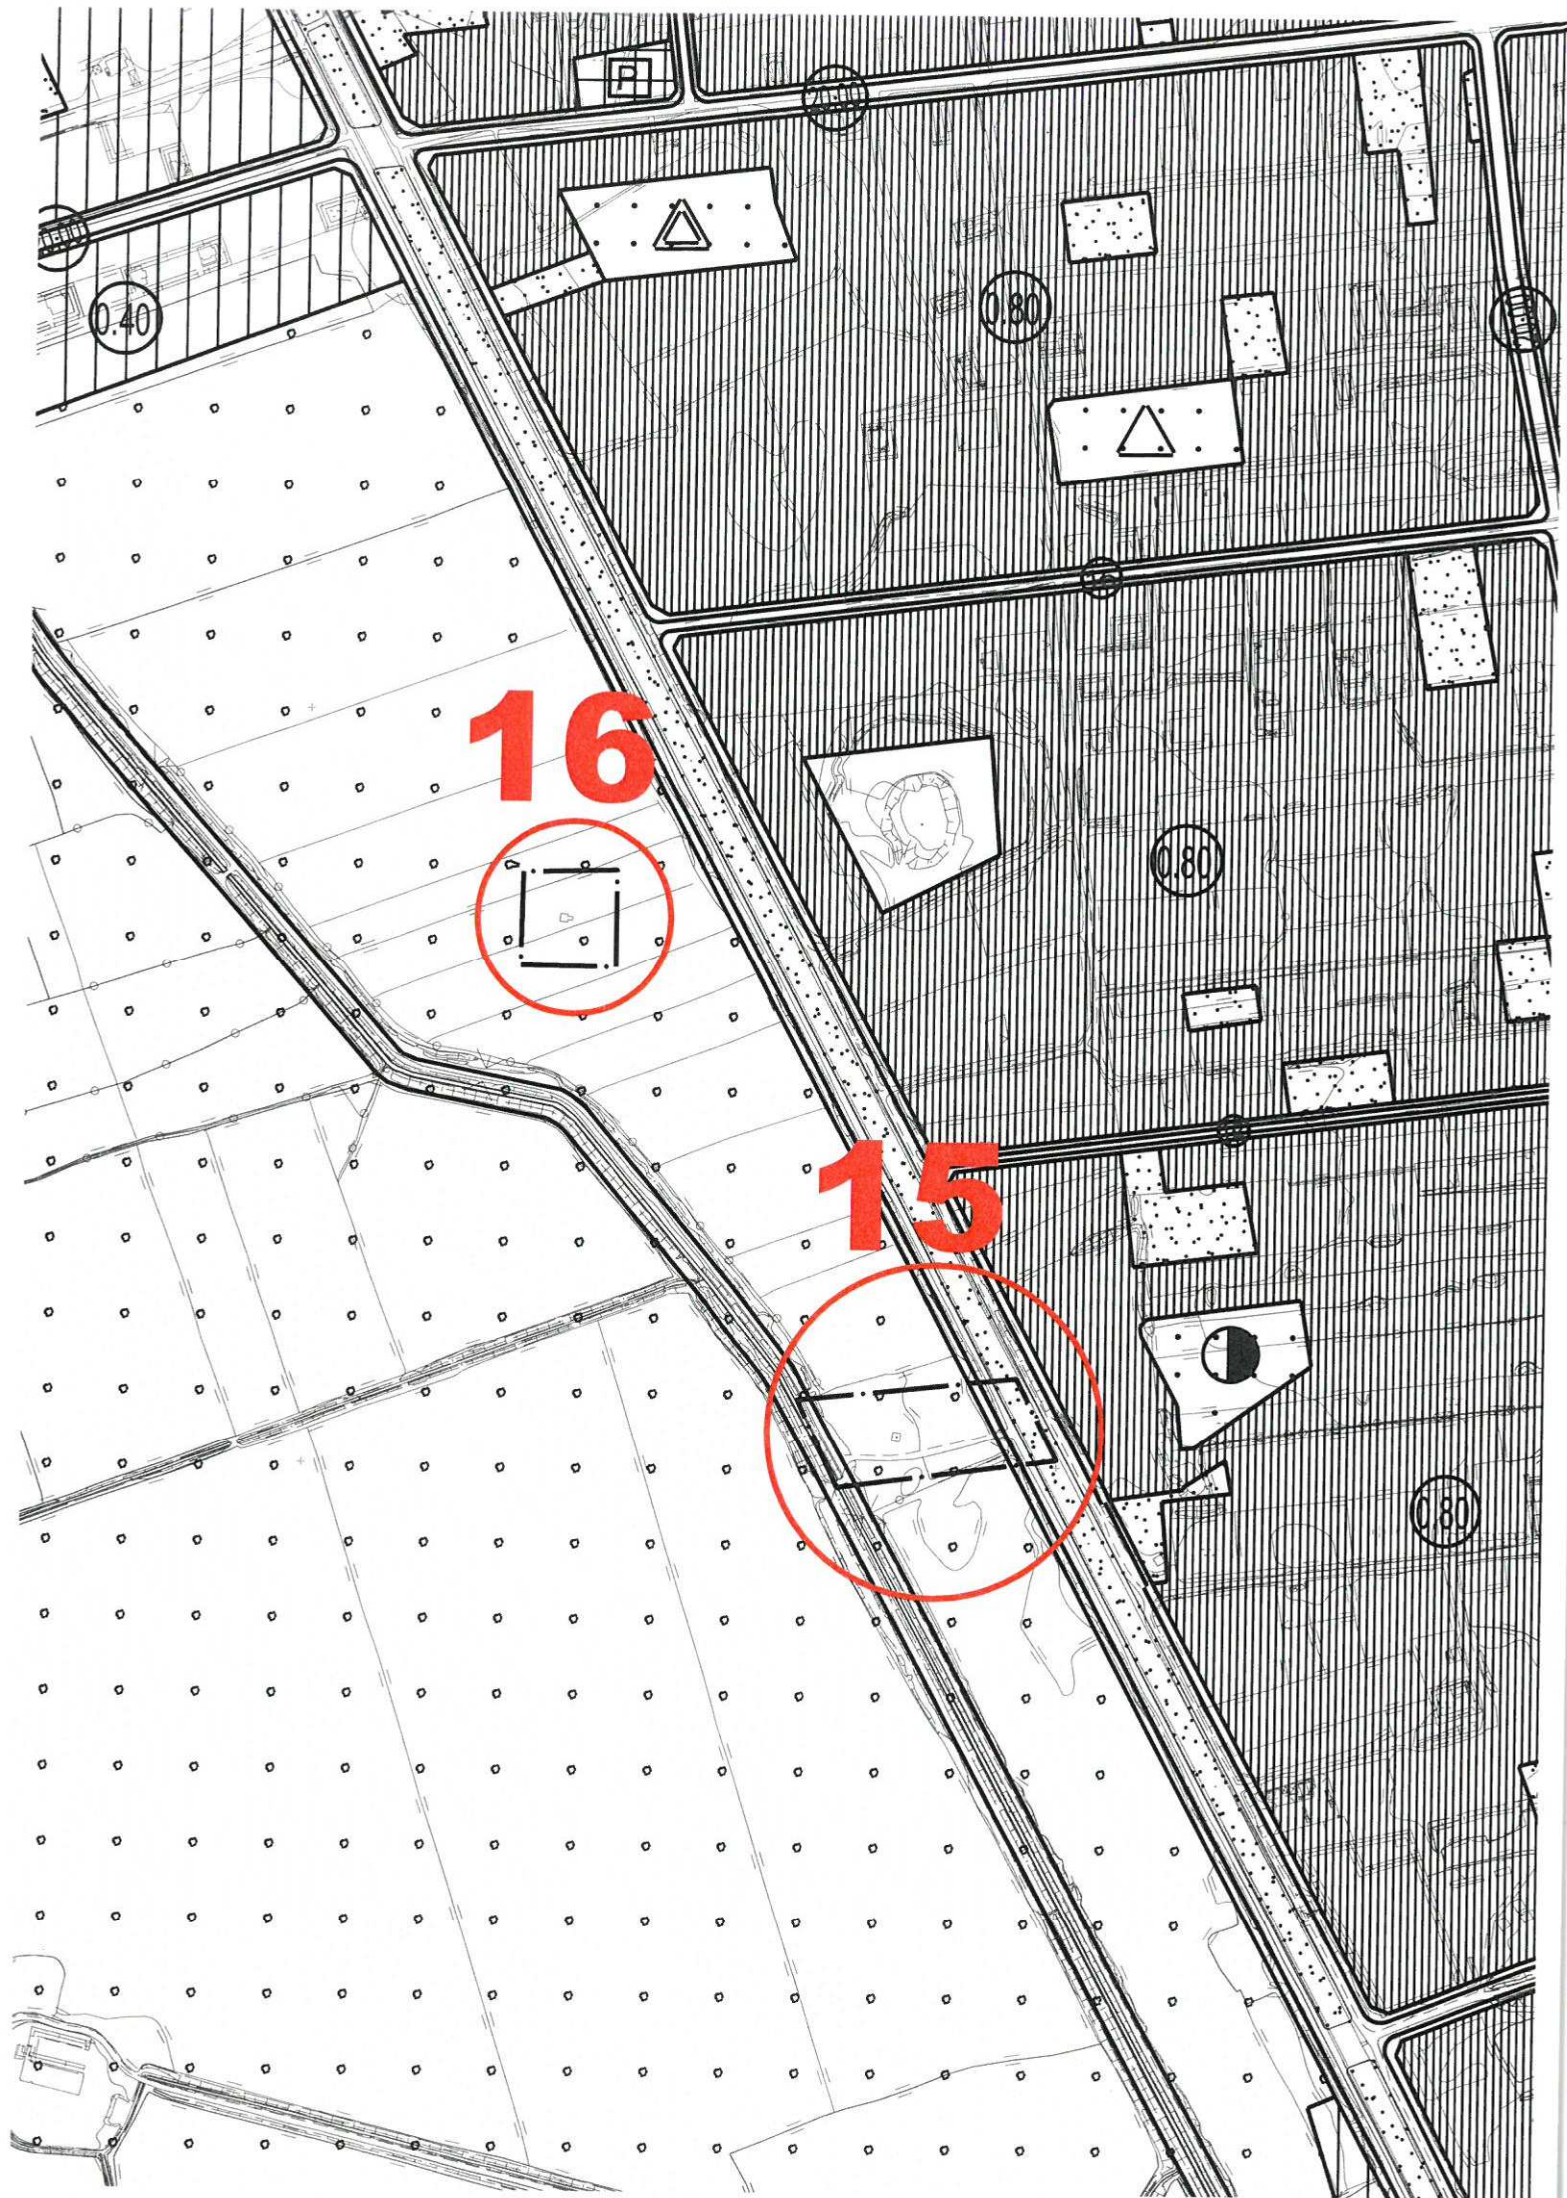

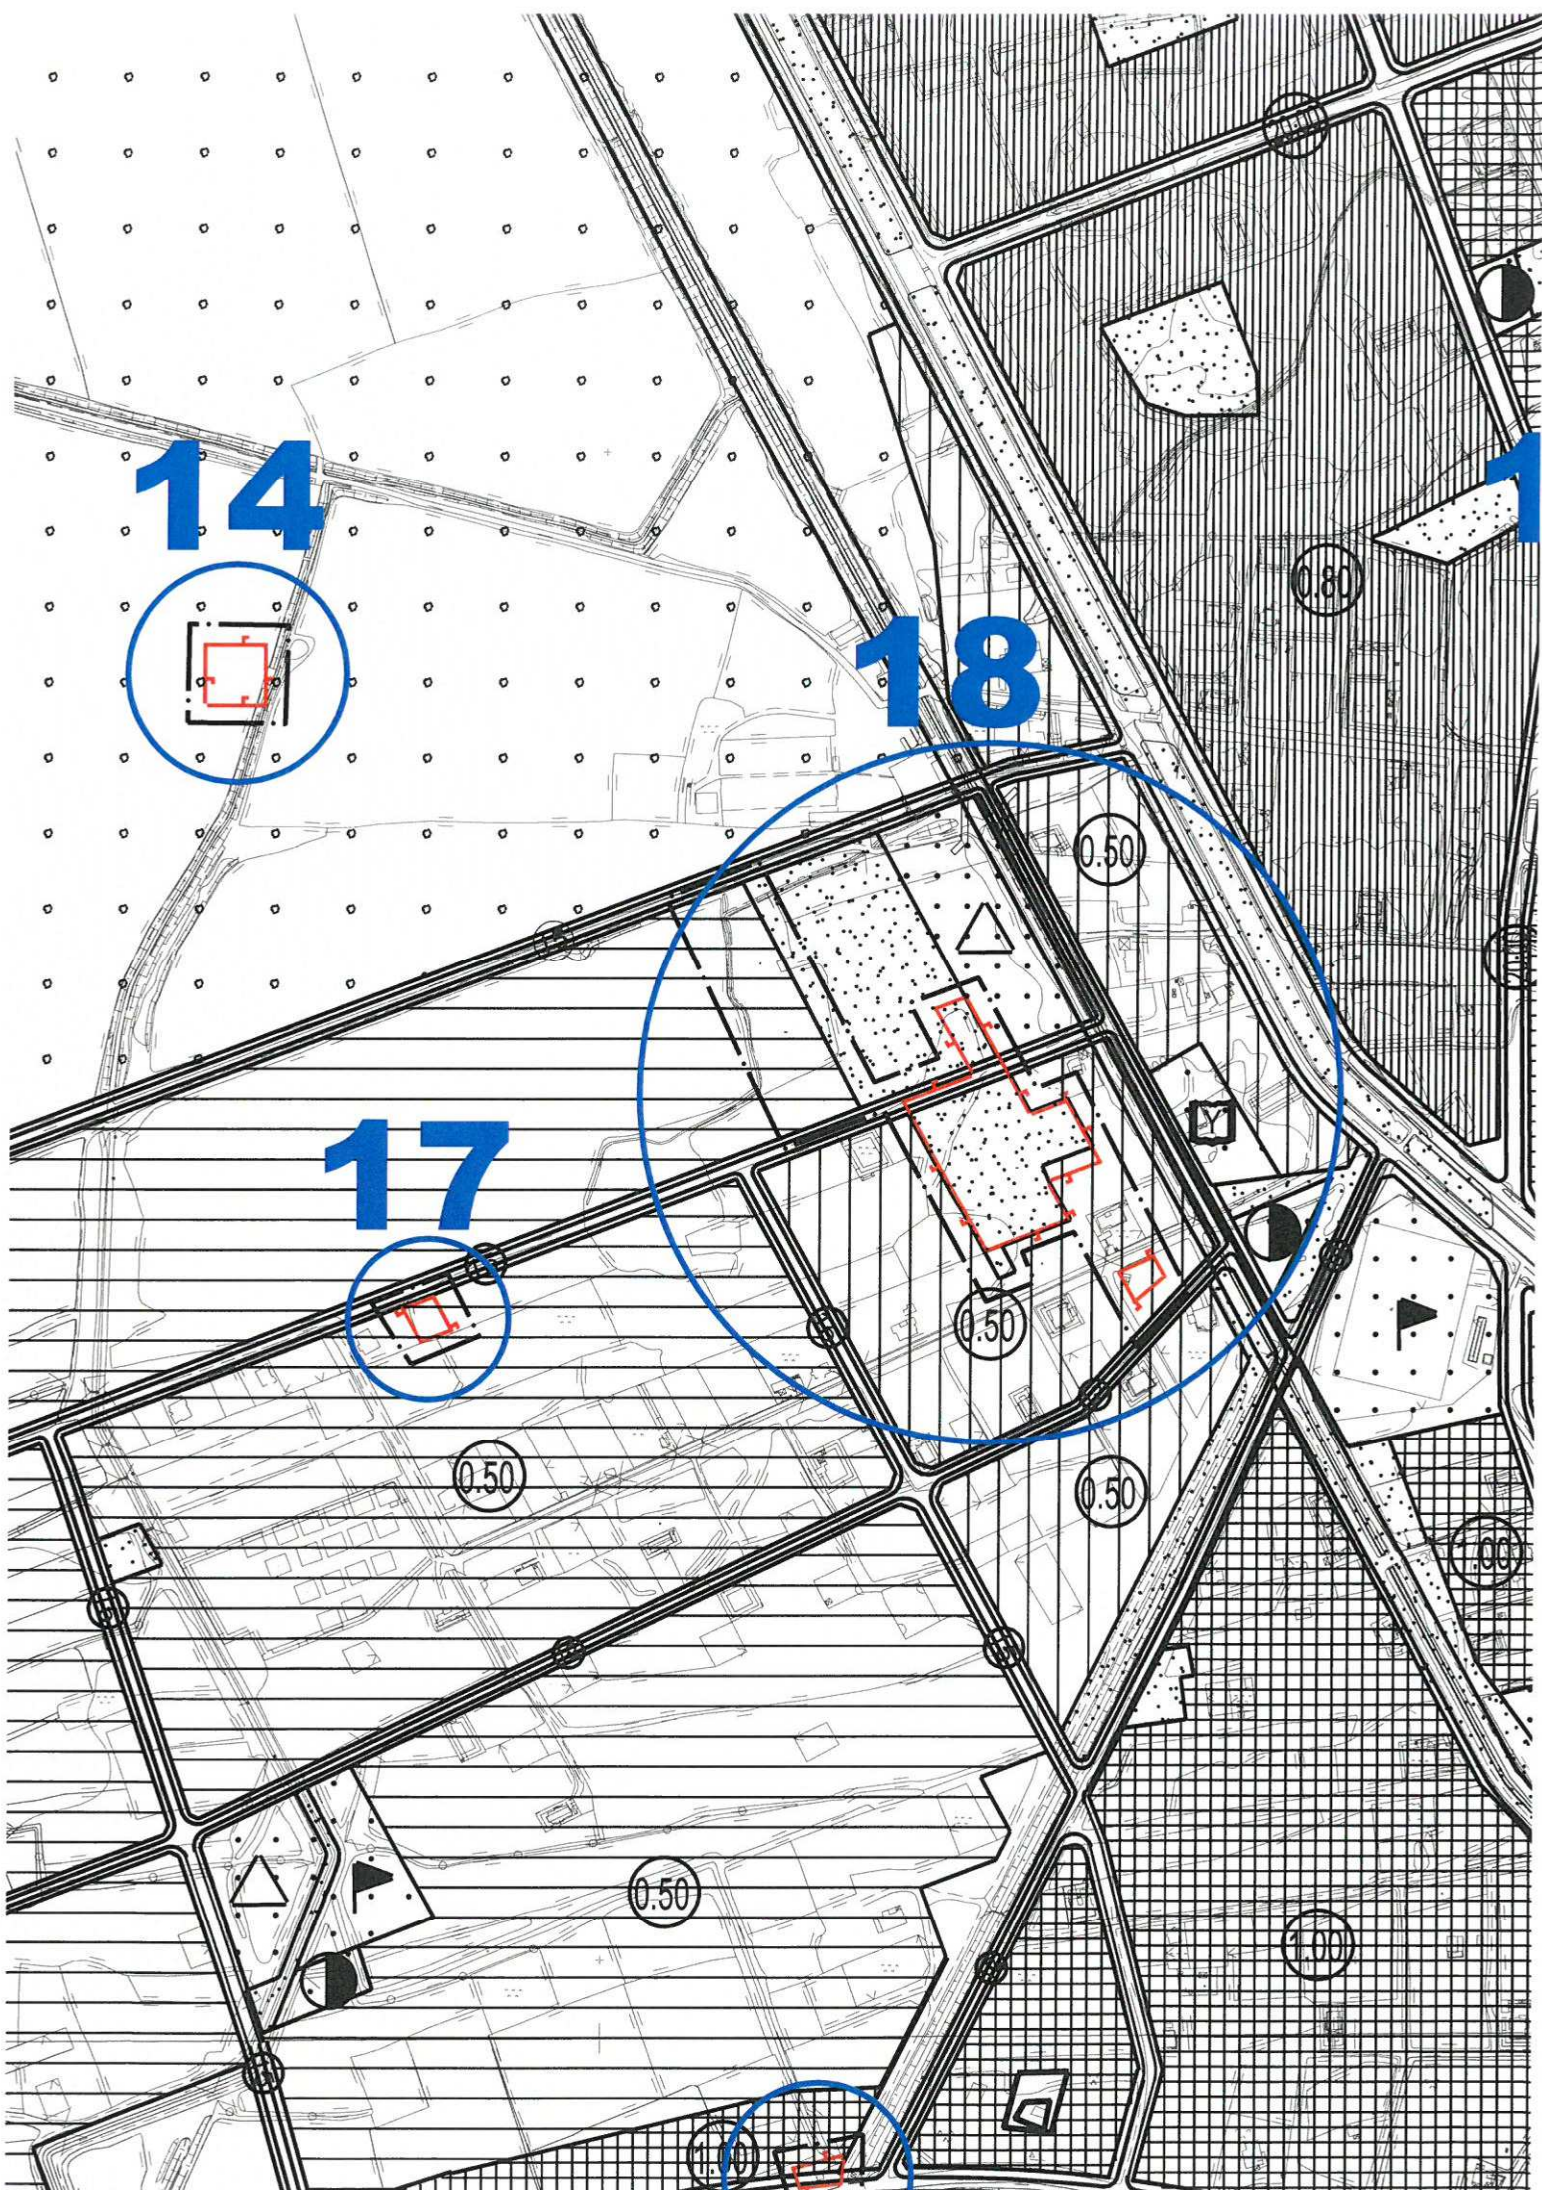

14

18

17

1

0.50

0.50

0.50

0.50


0.80

1.00


1.00

0.50



14

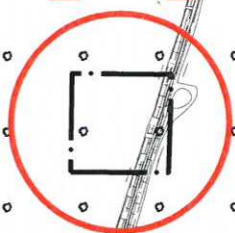


18

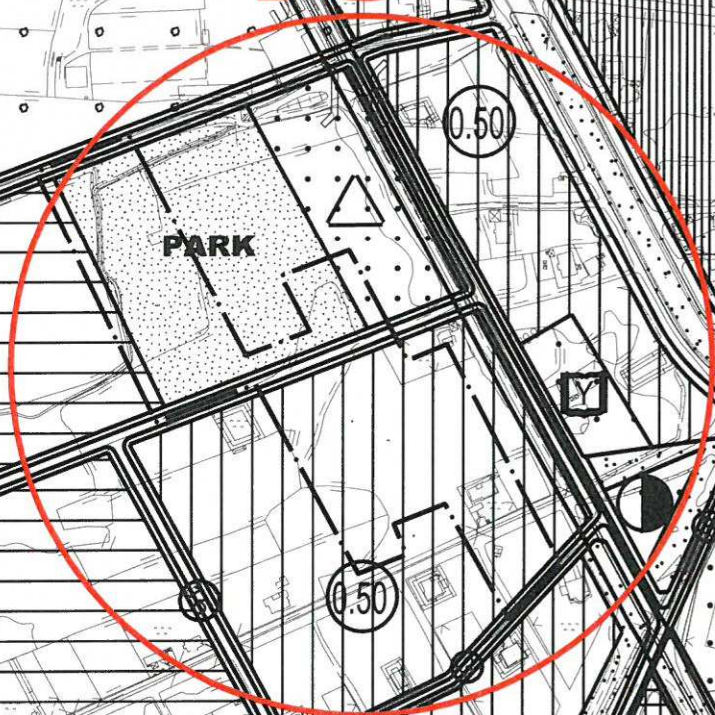


17

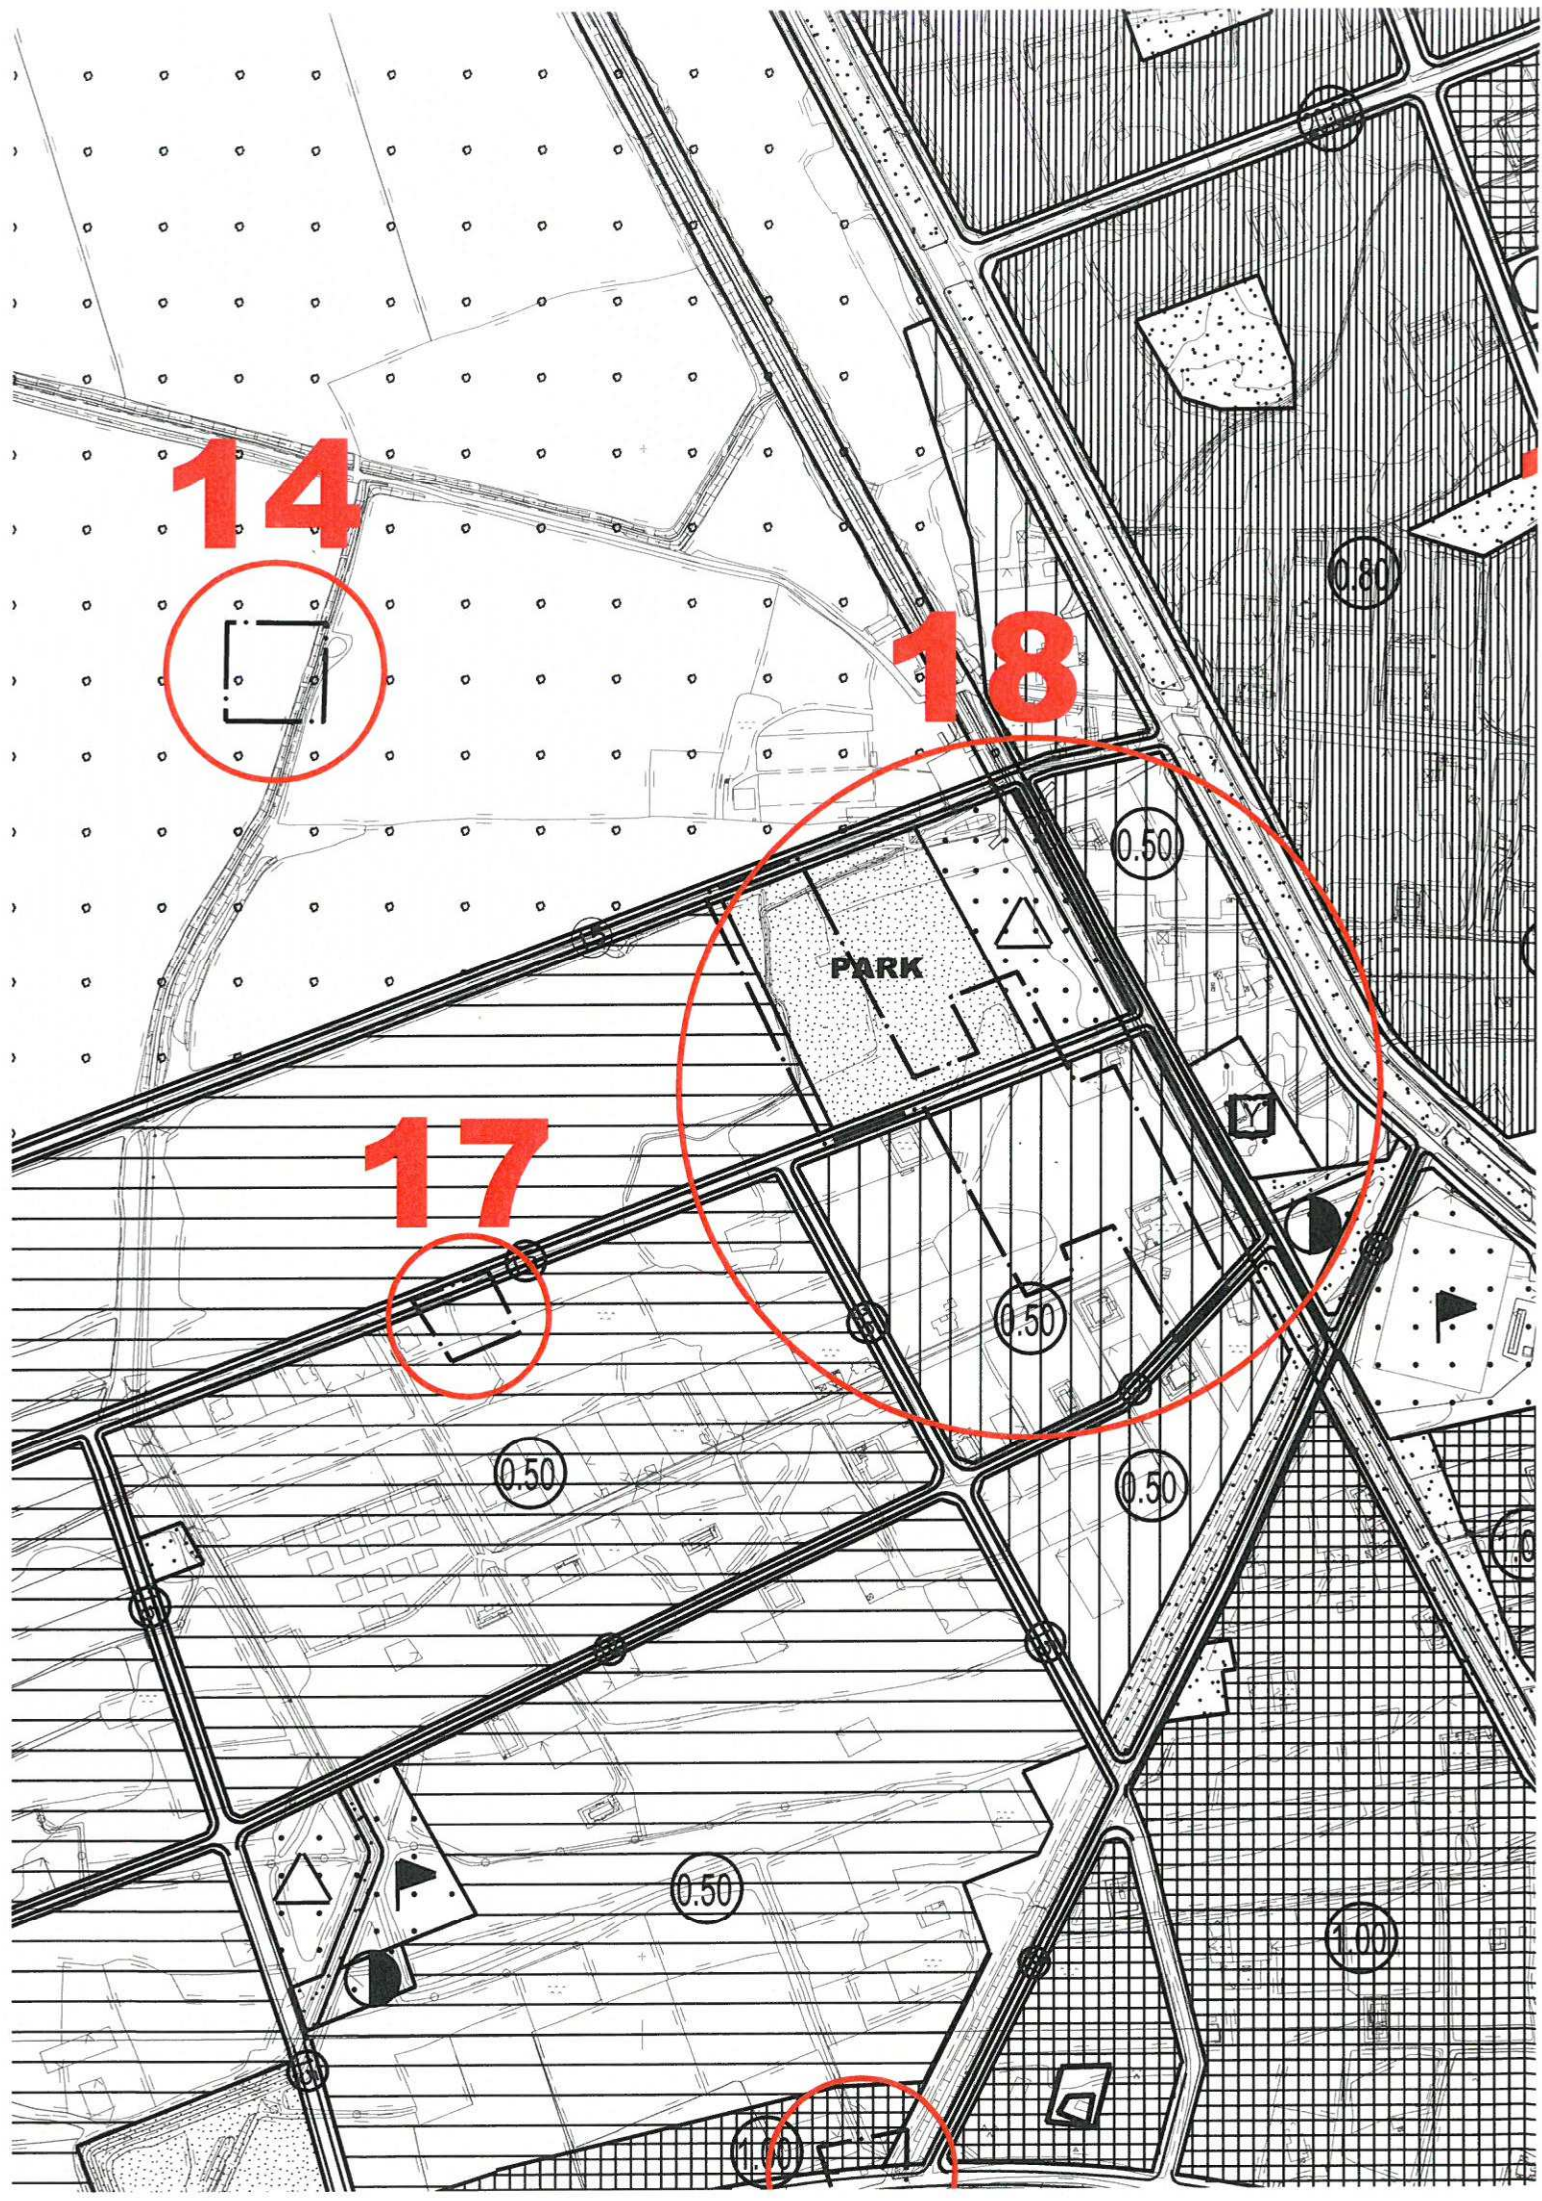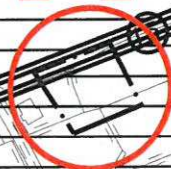



19

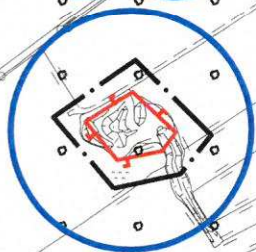



19

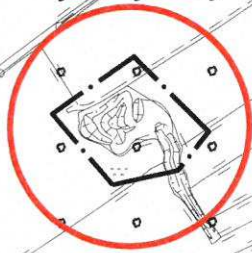


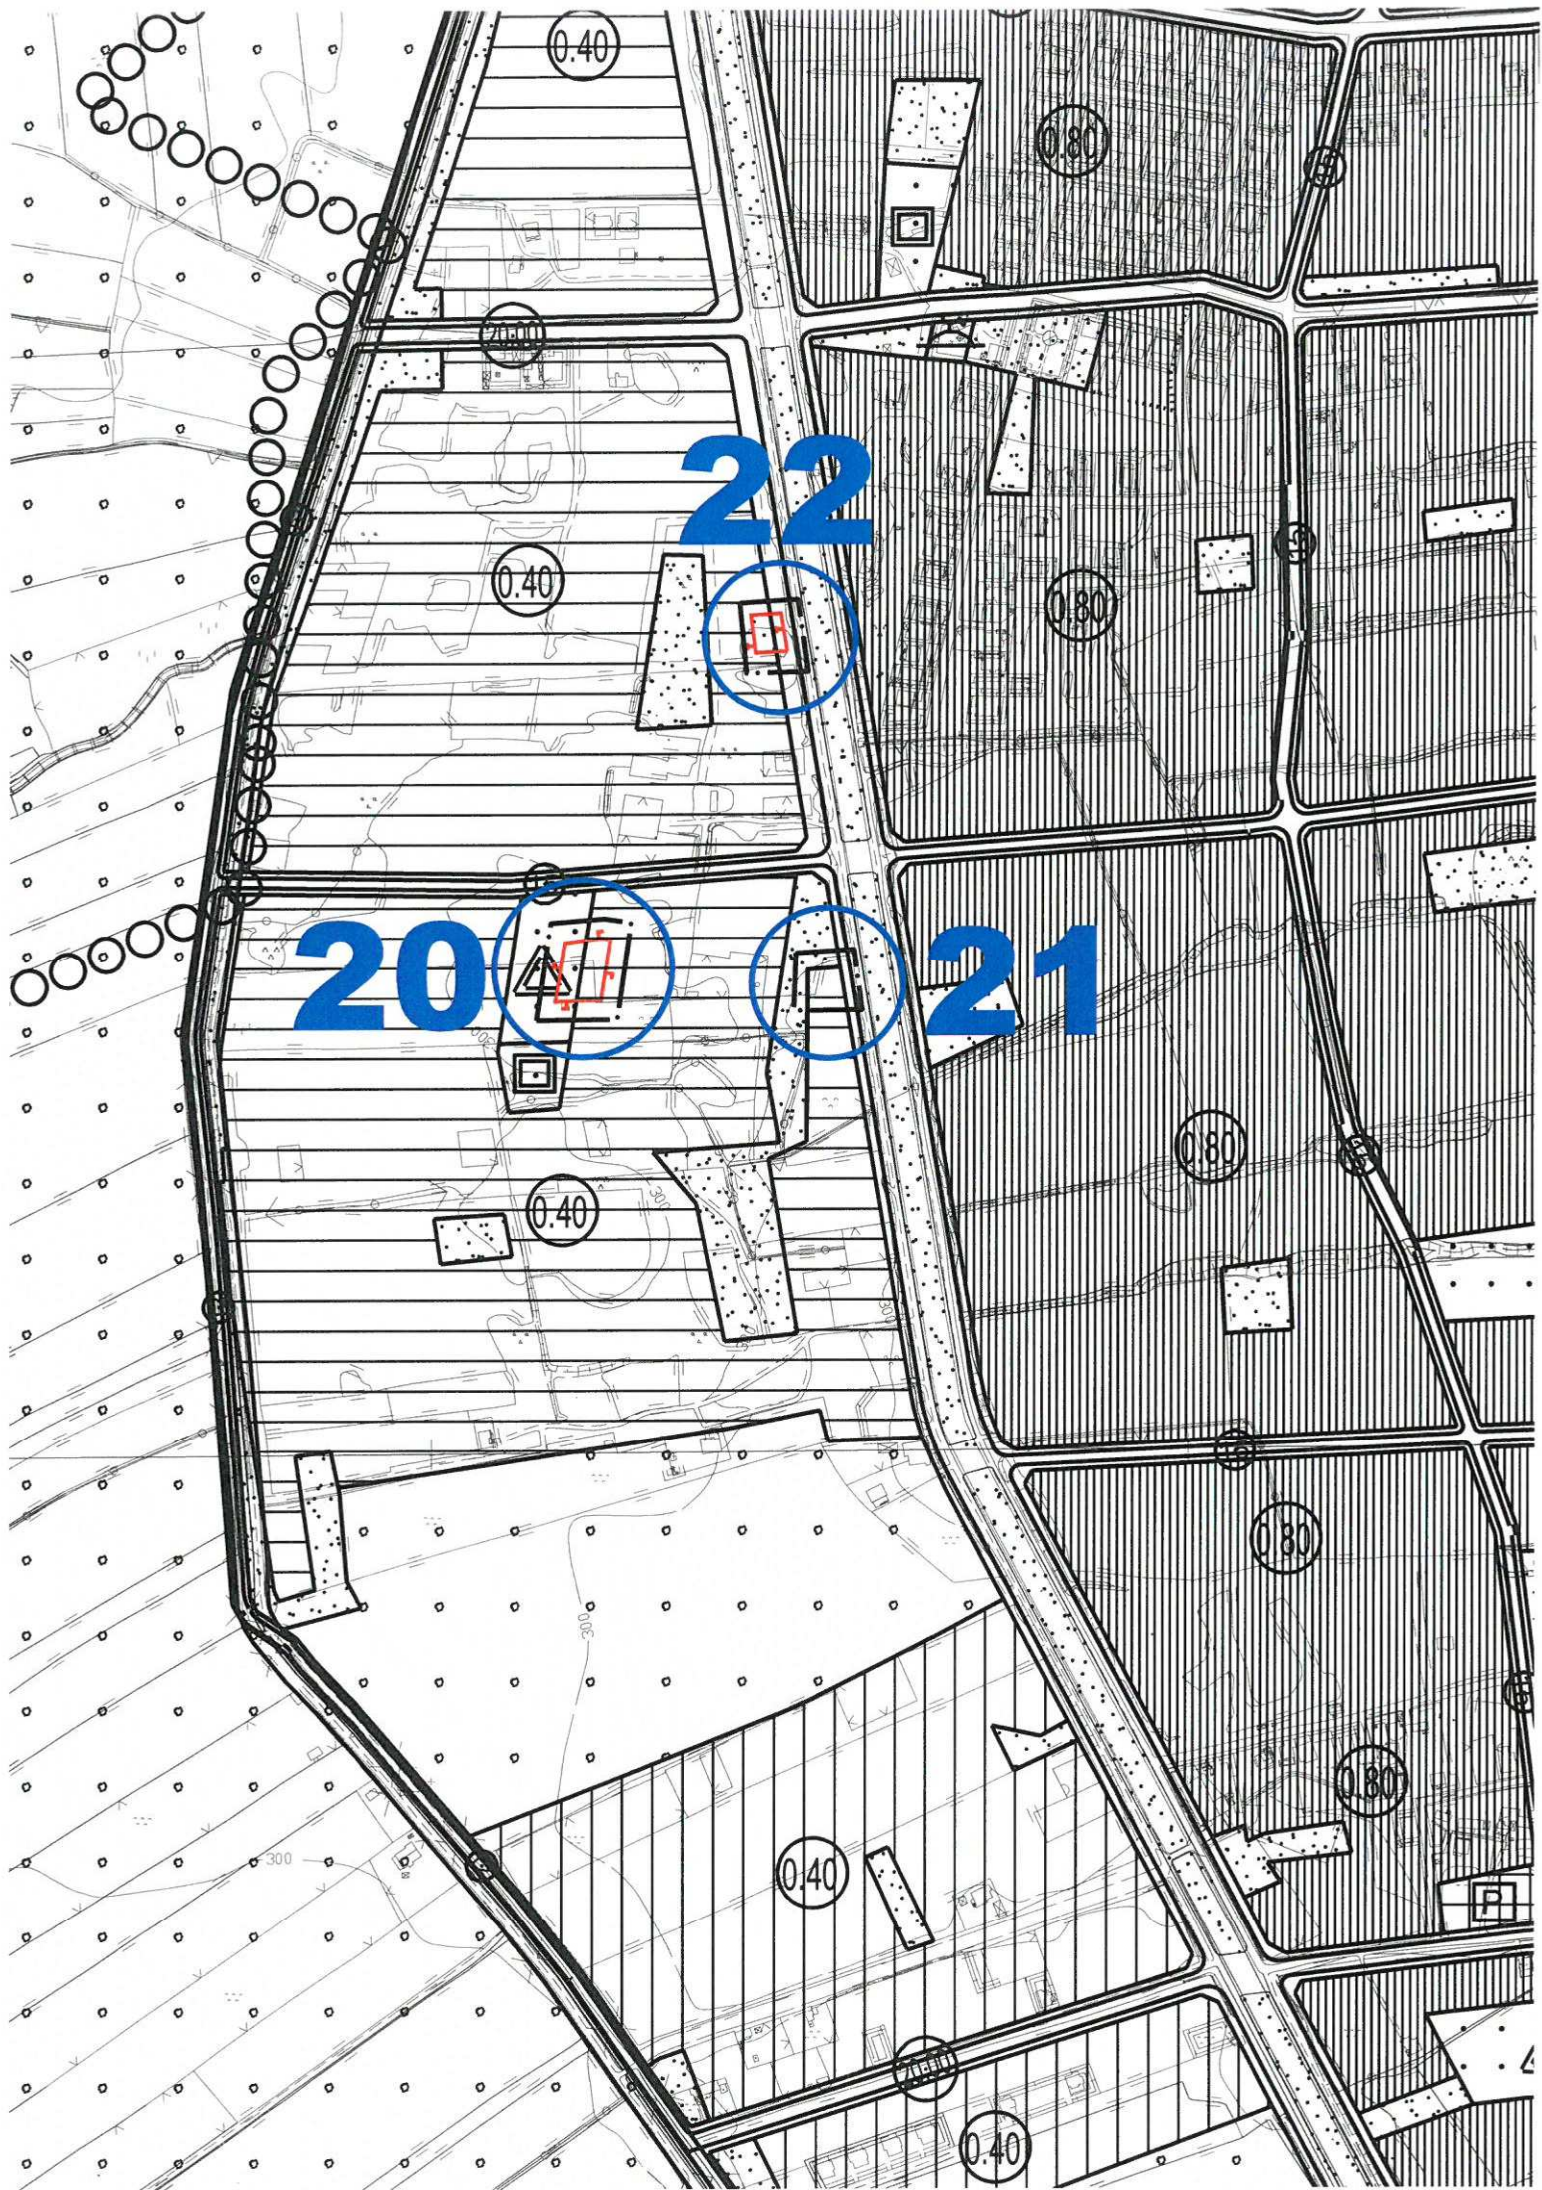

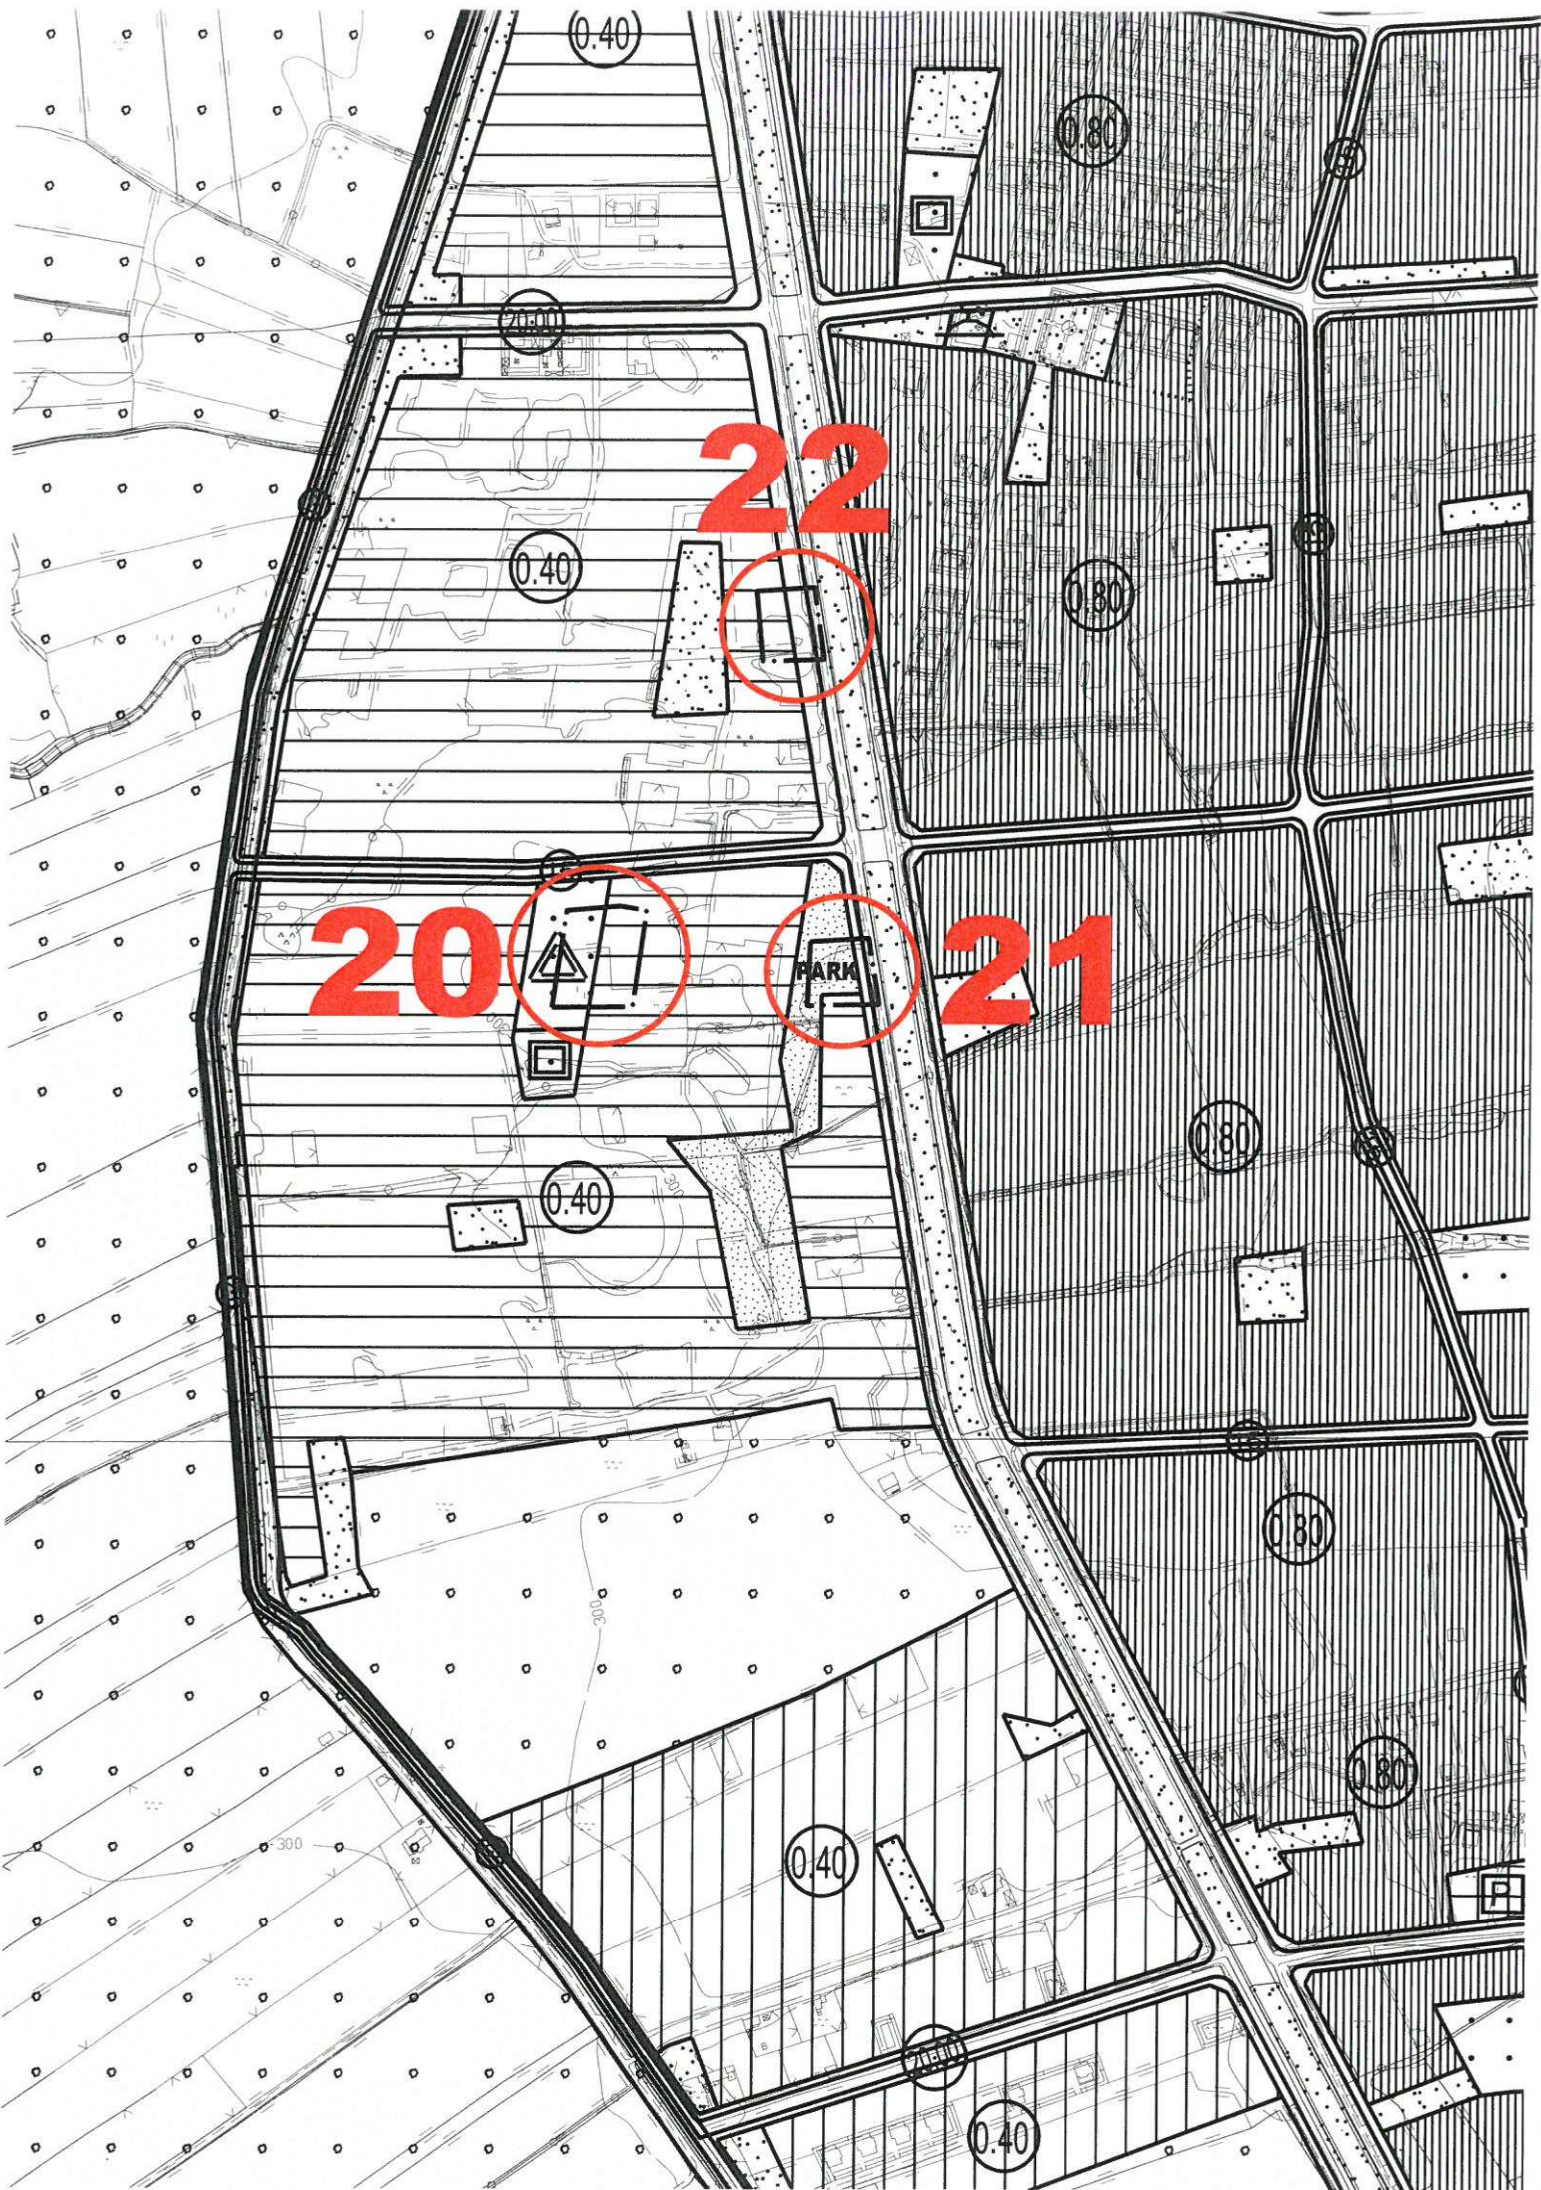

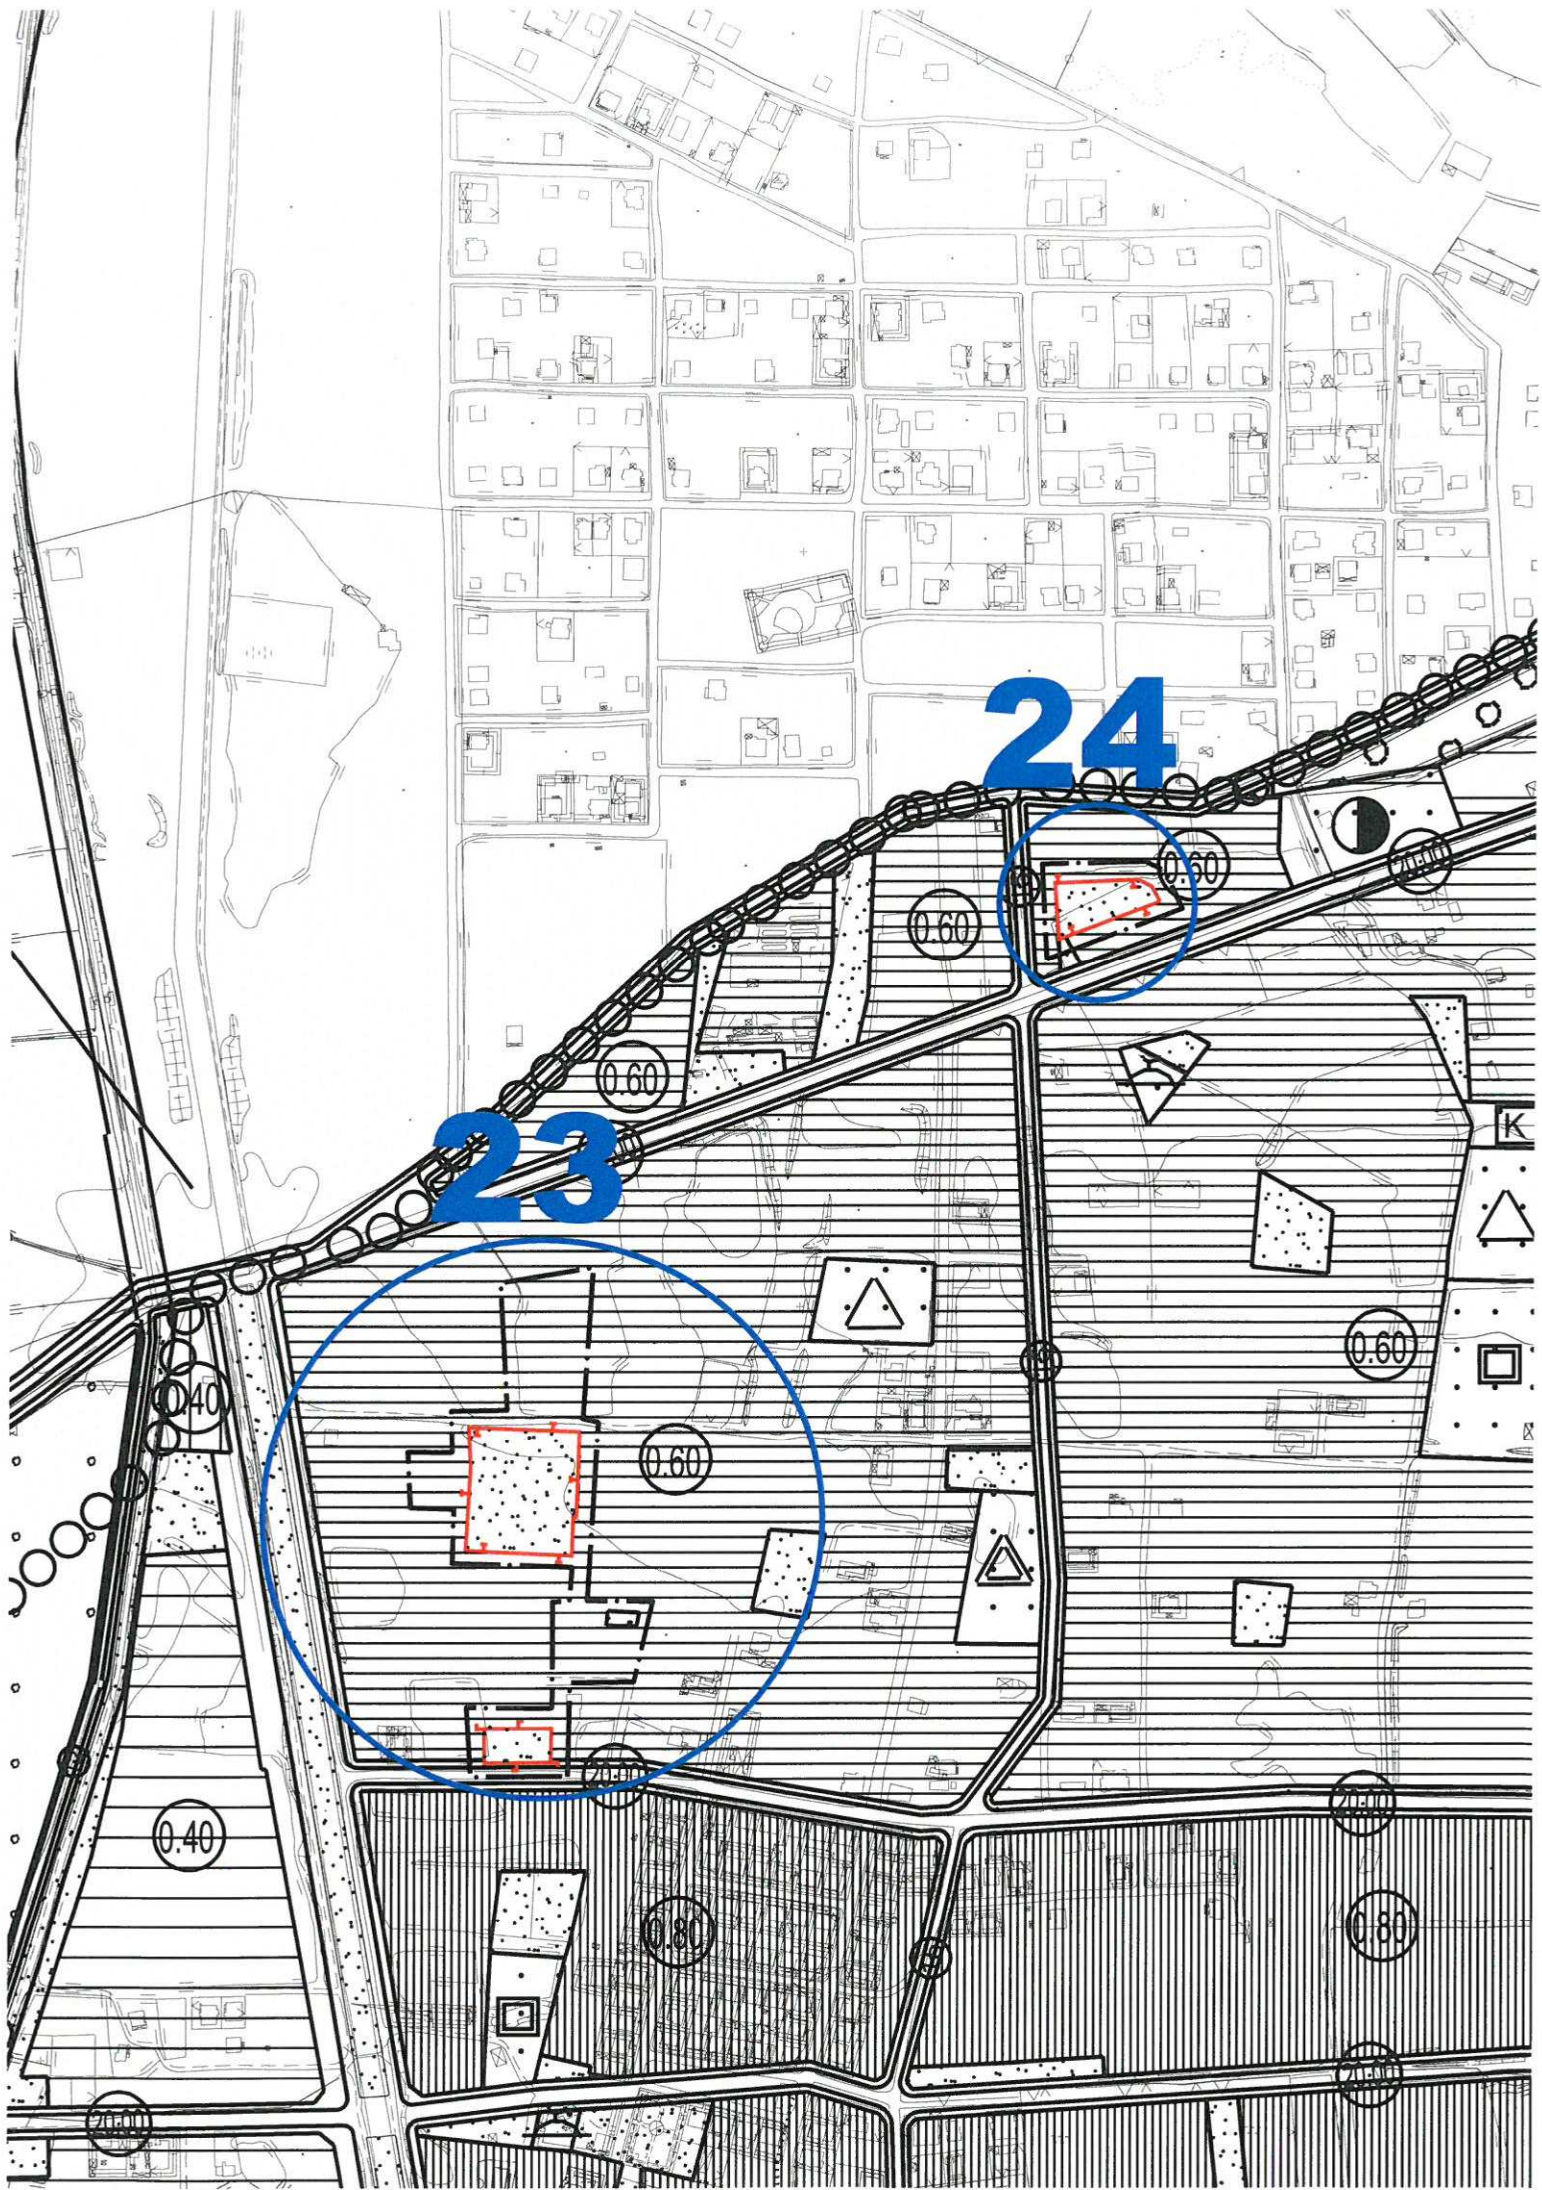


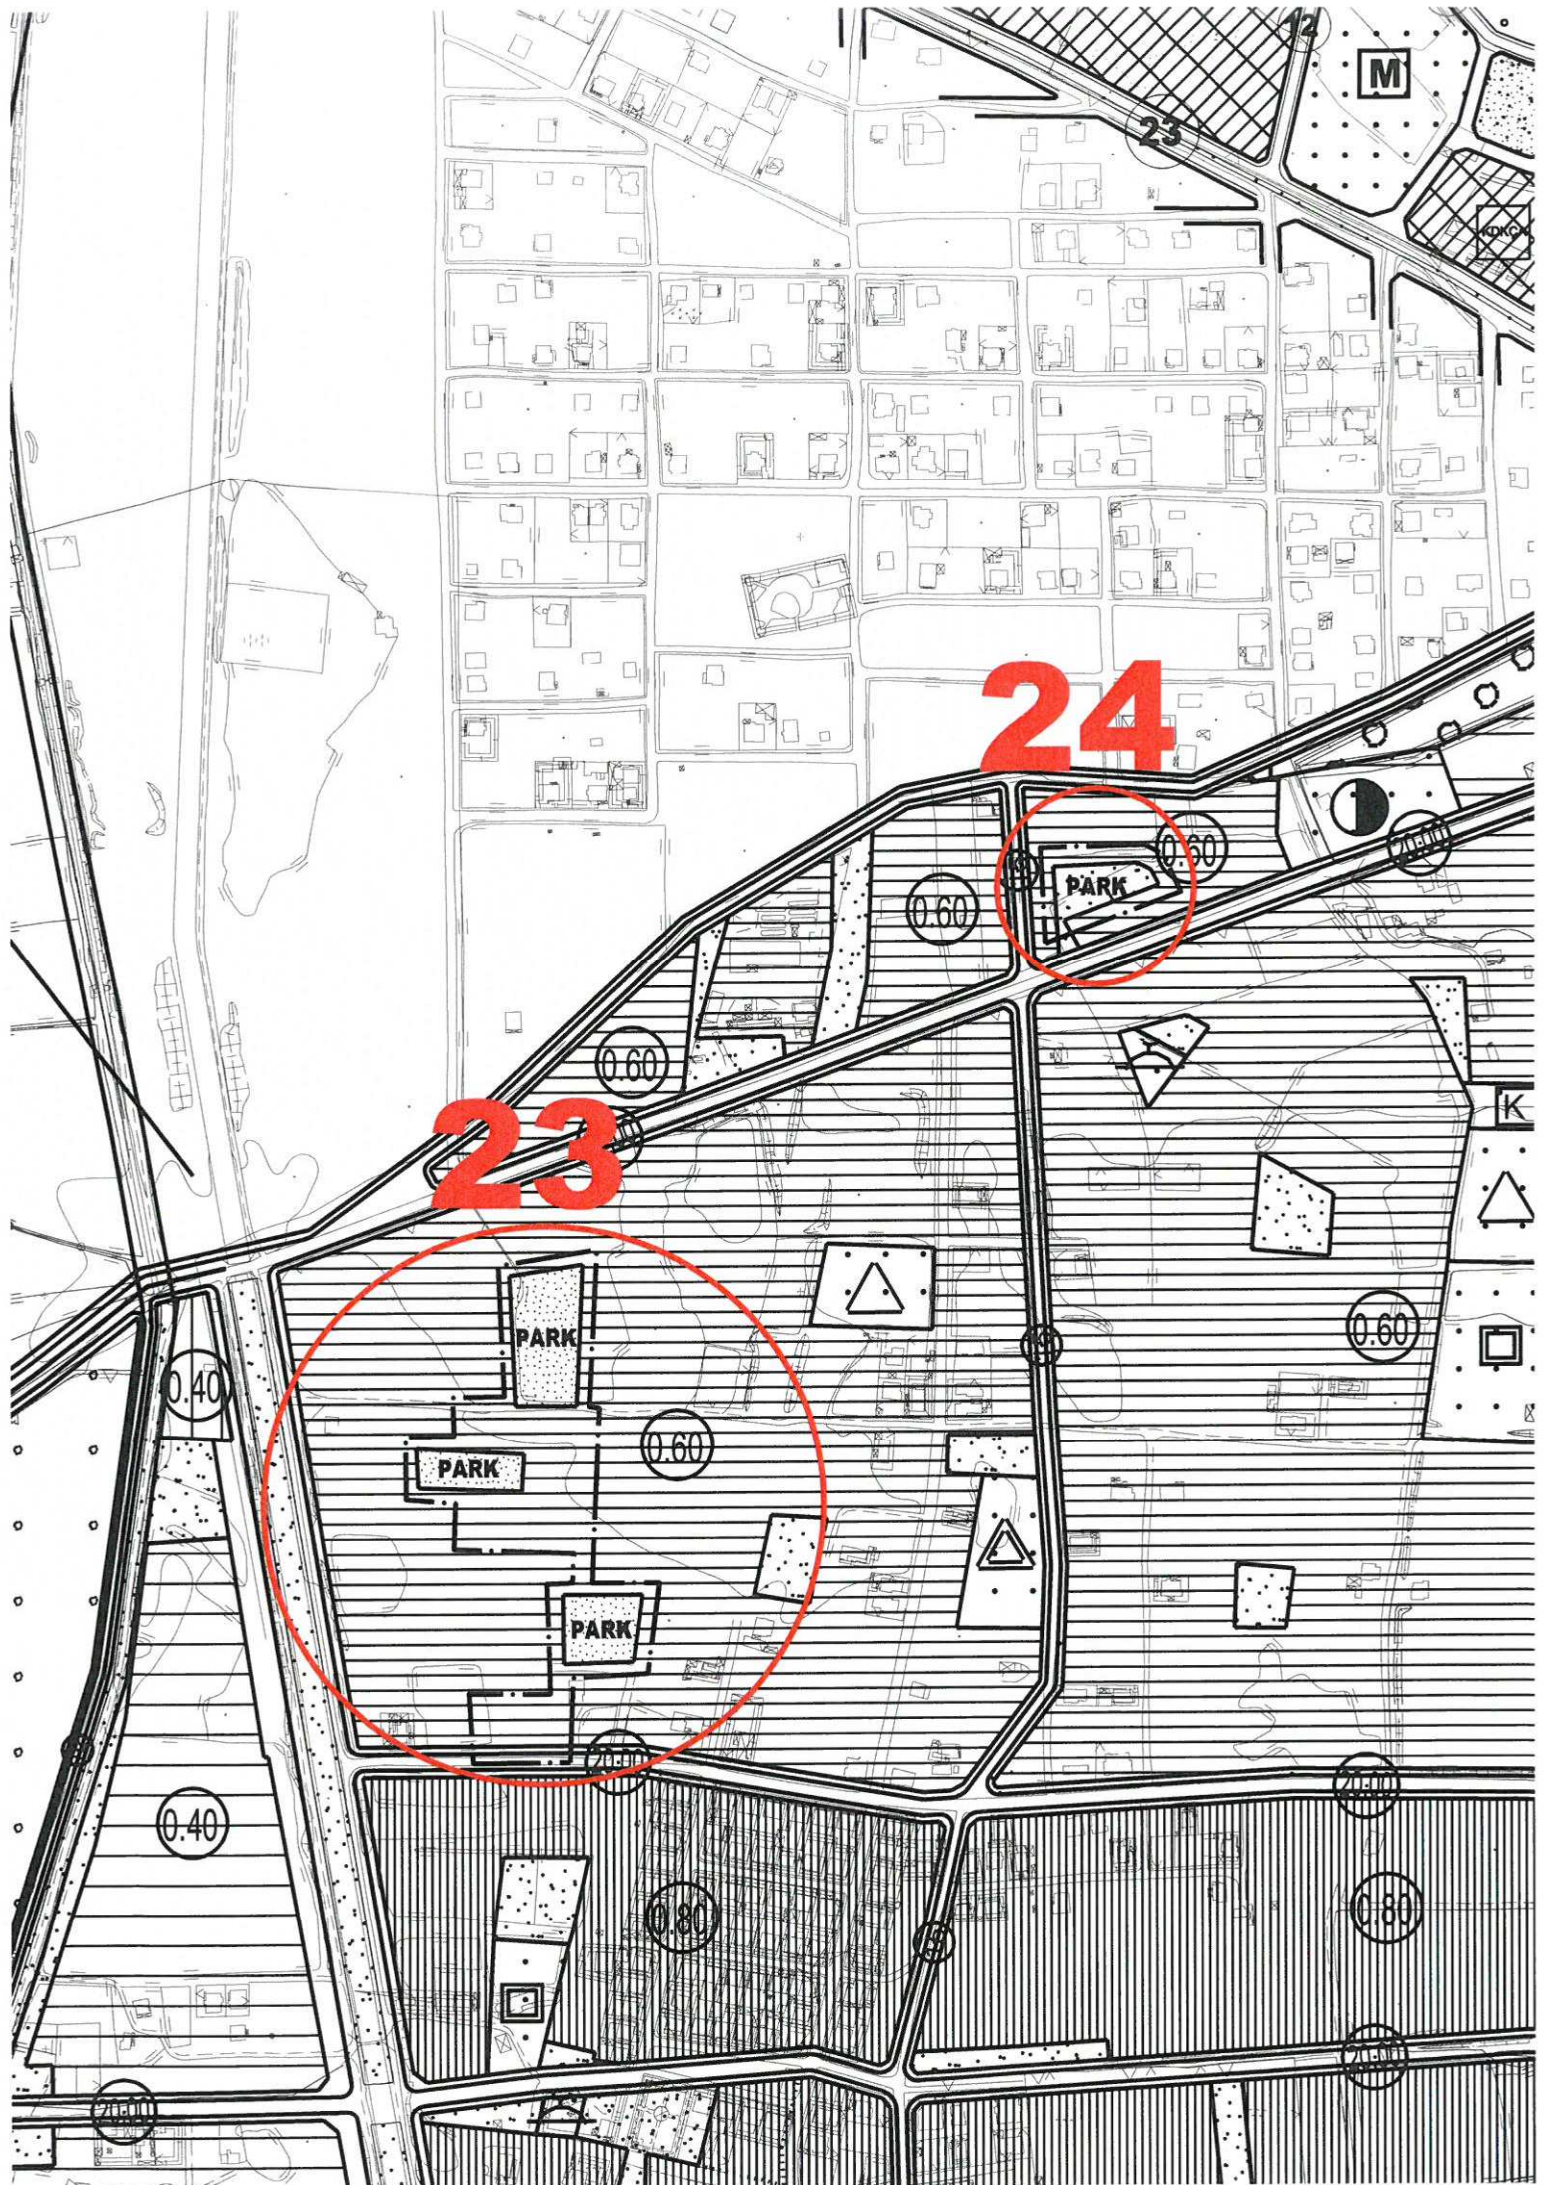

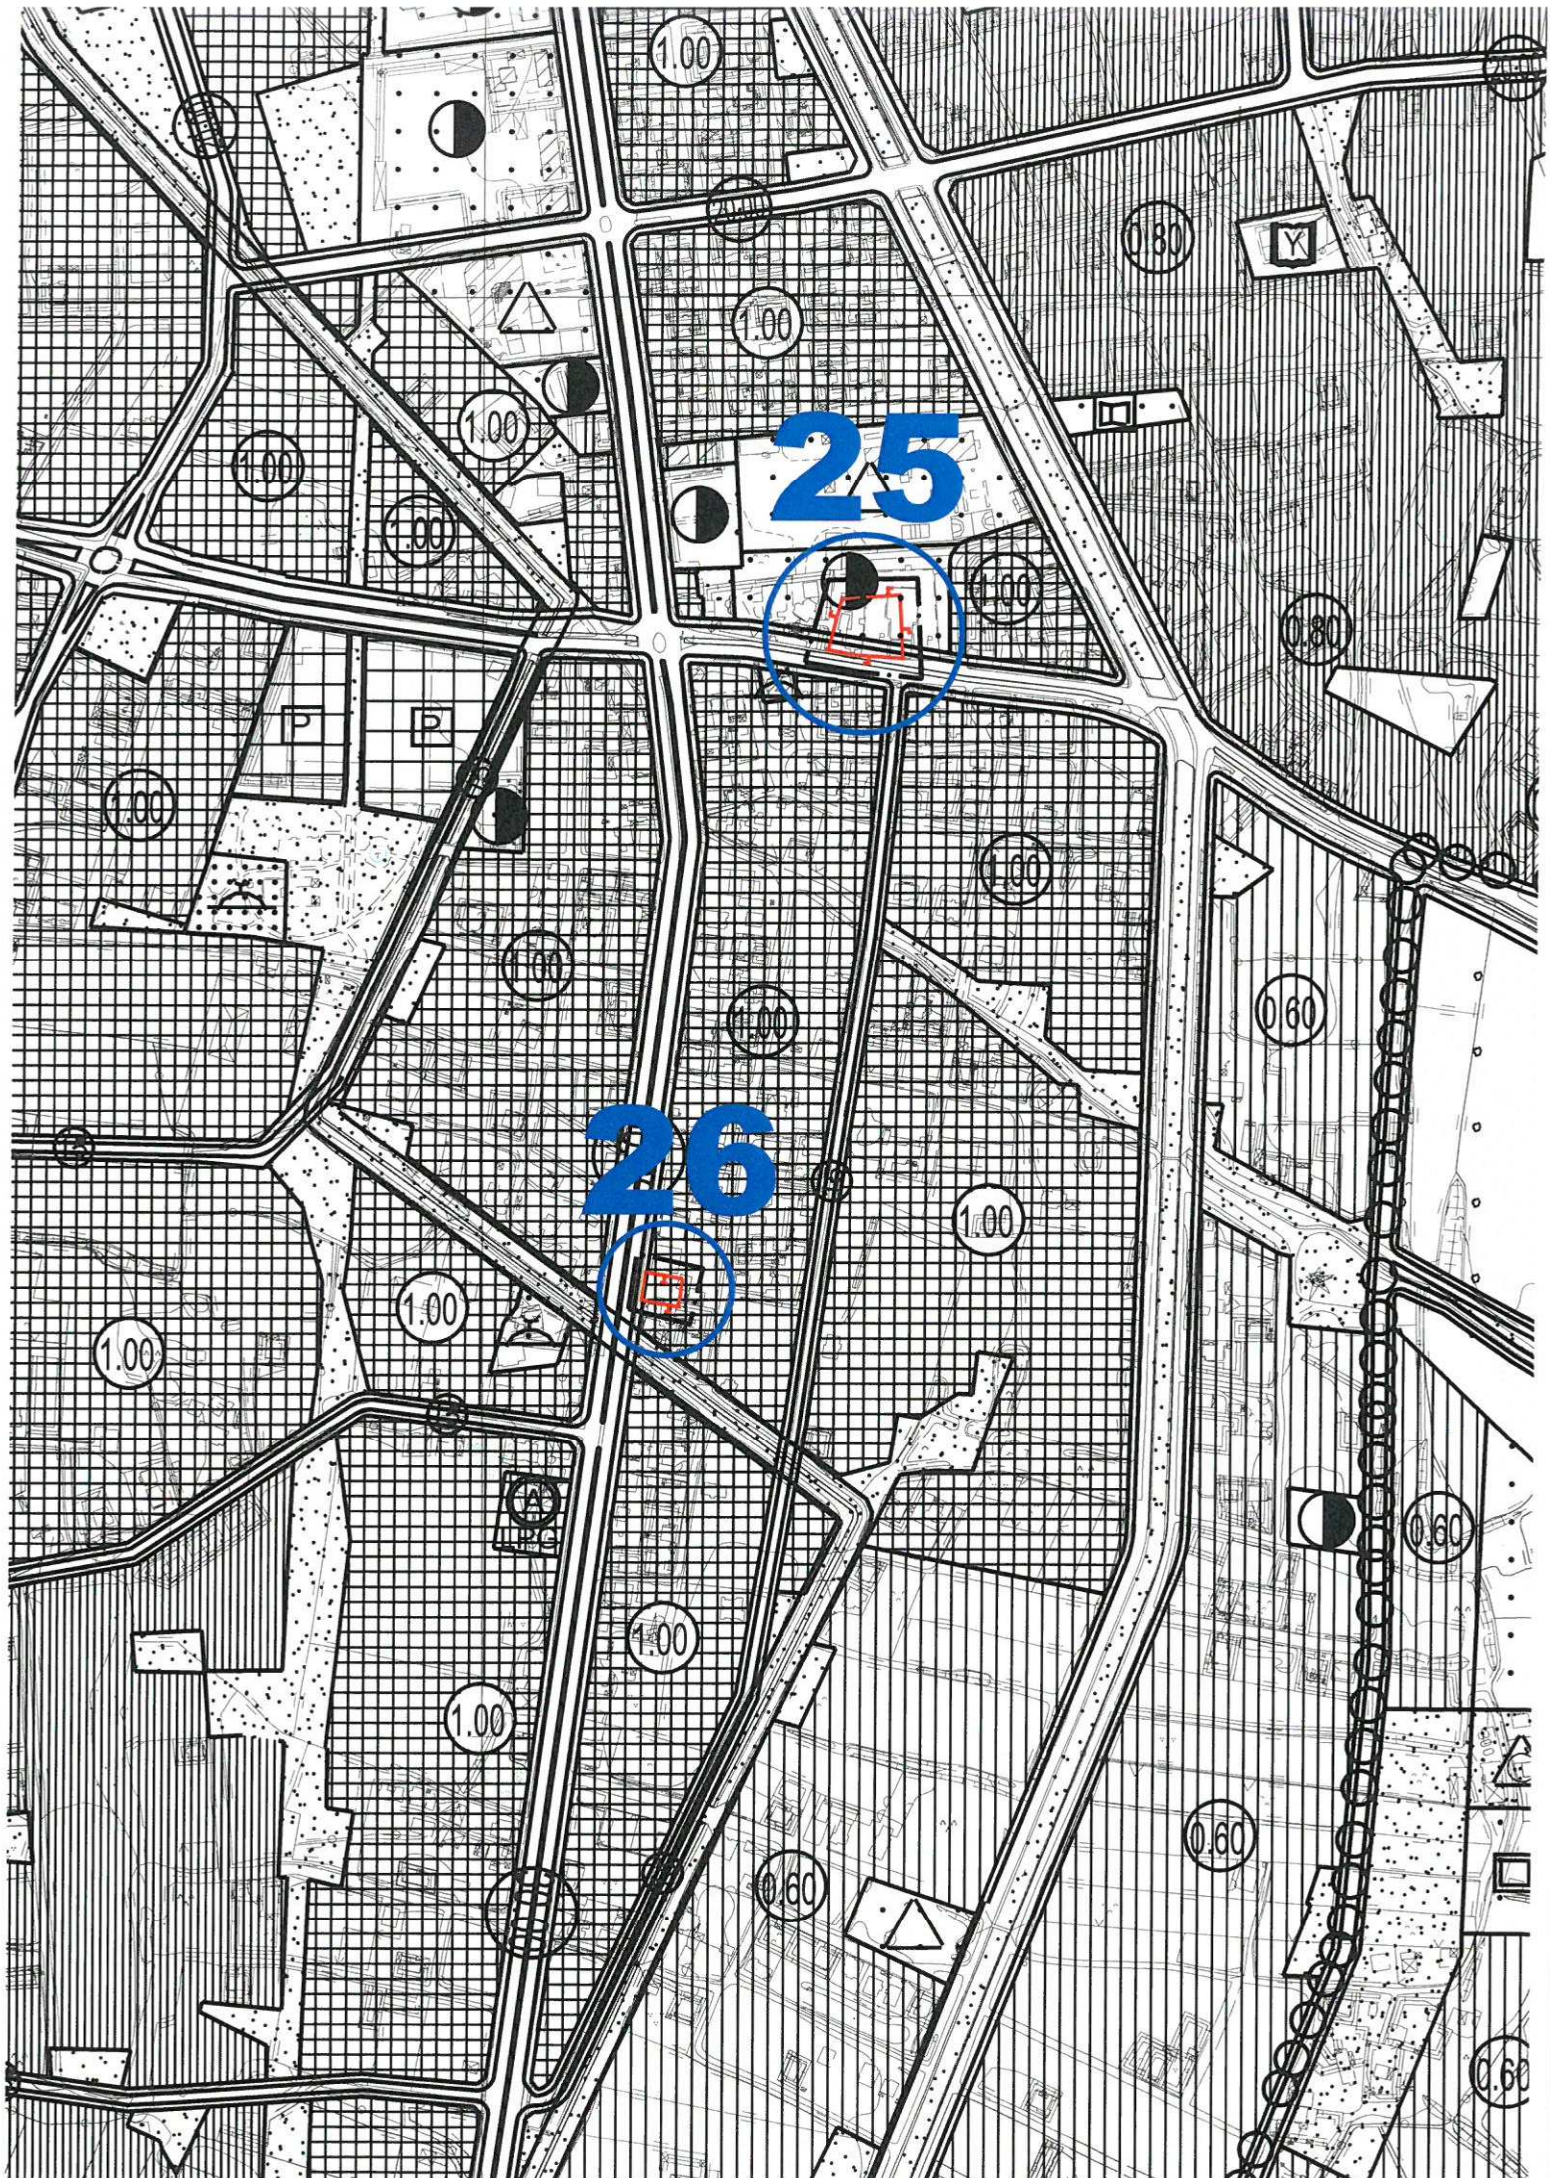

25


26

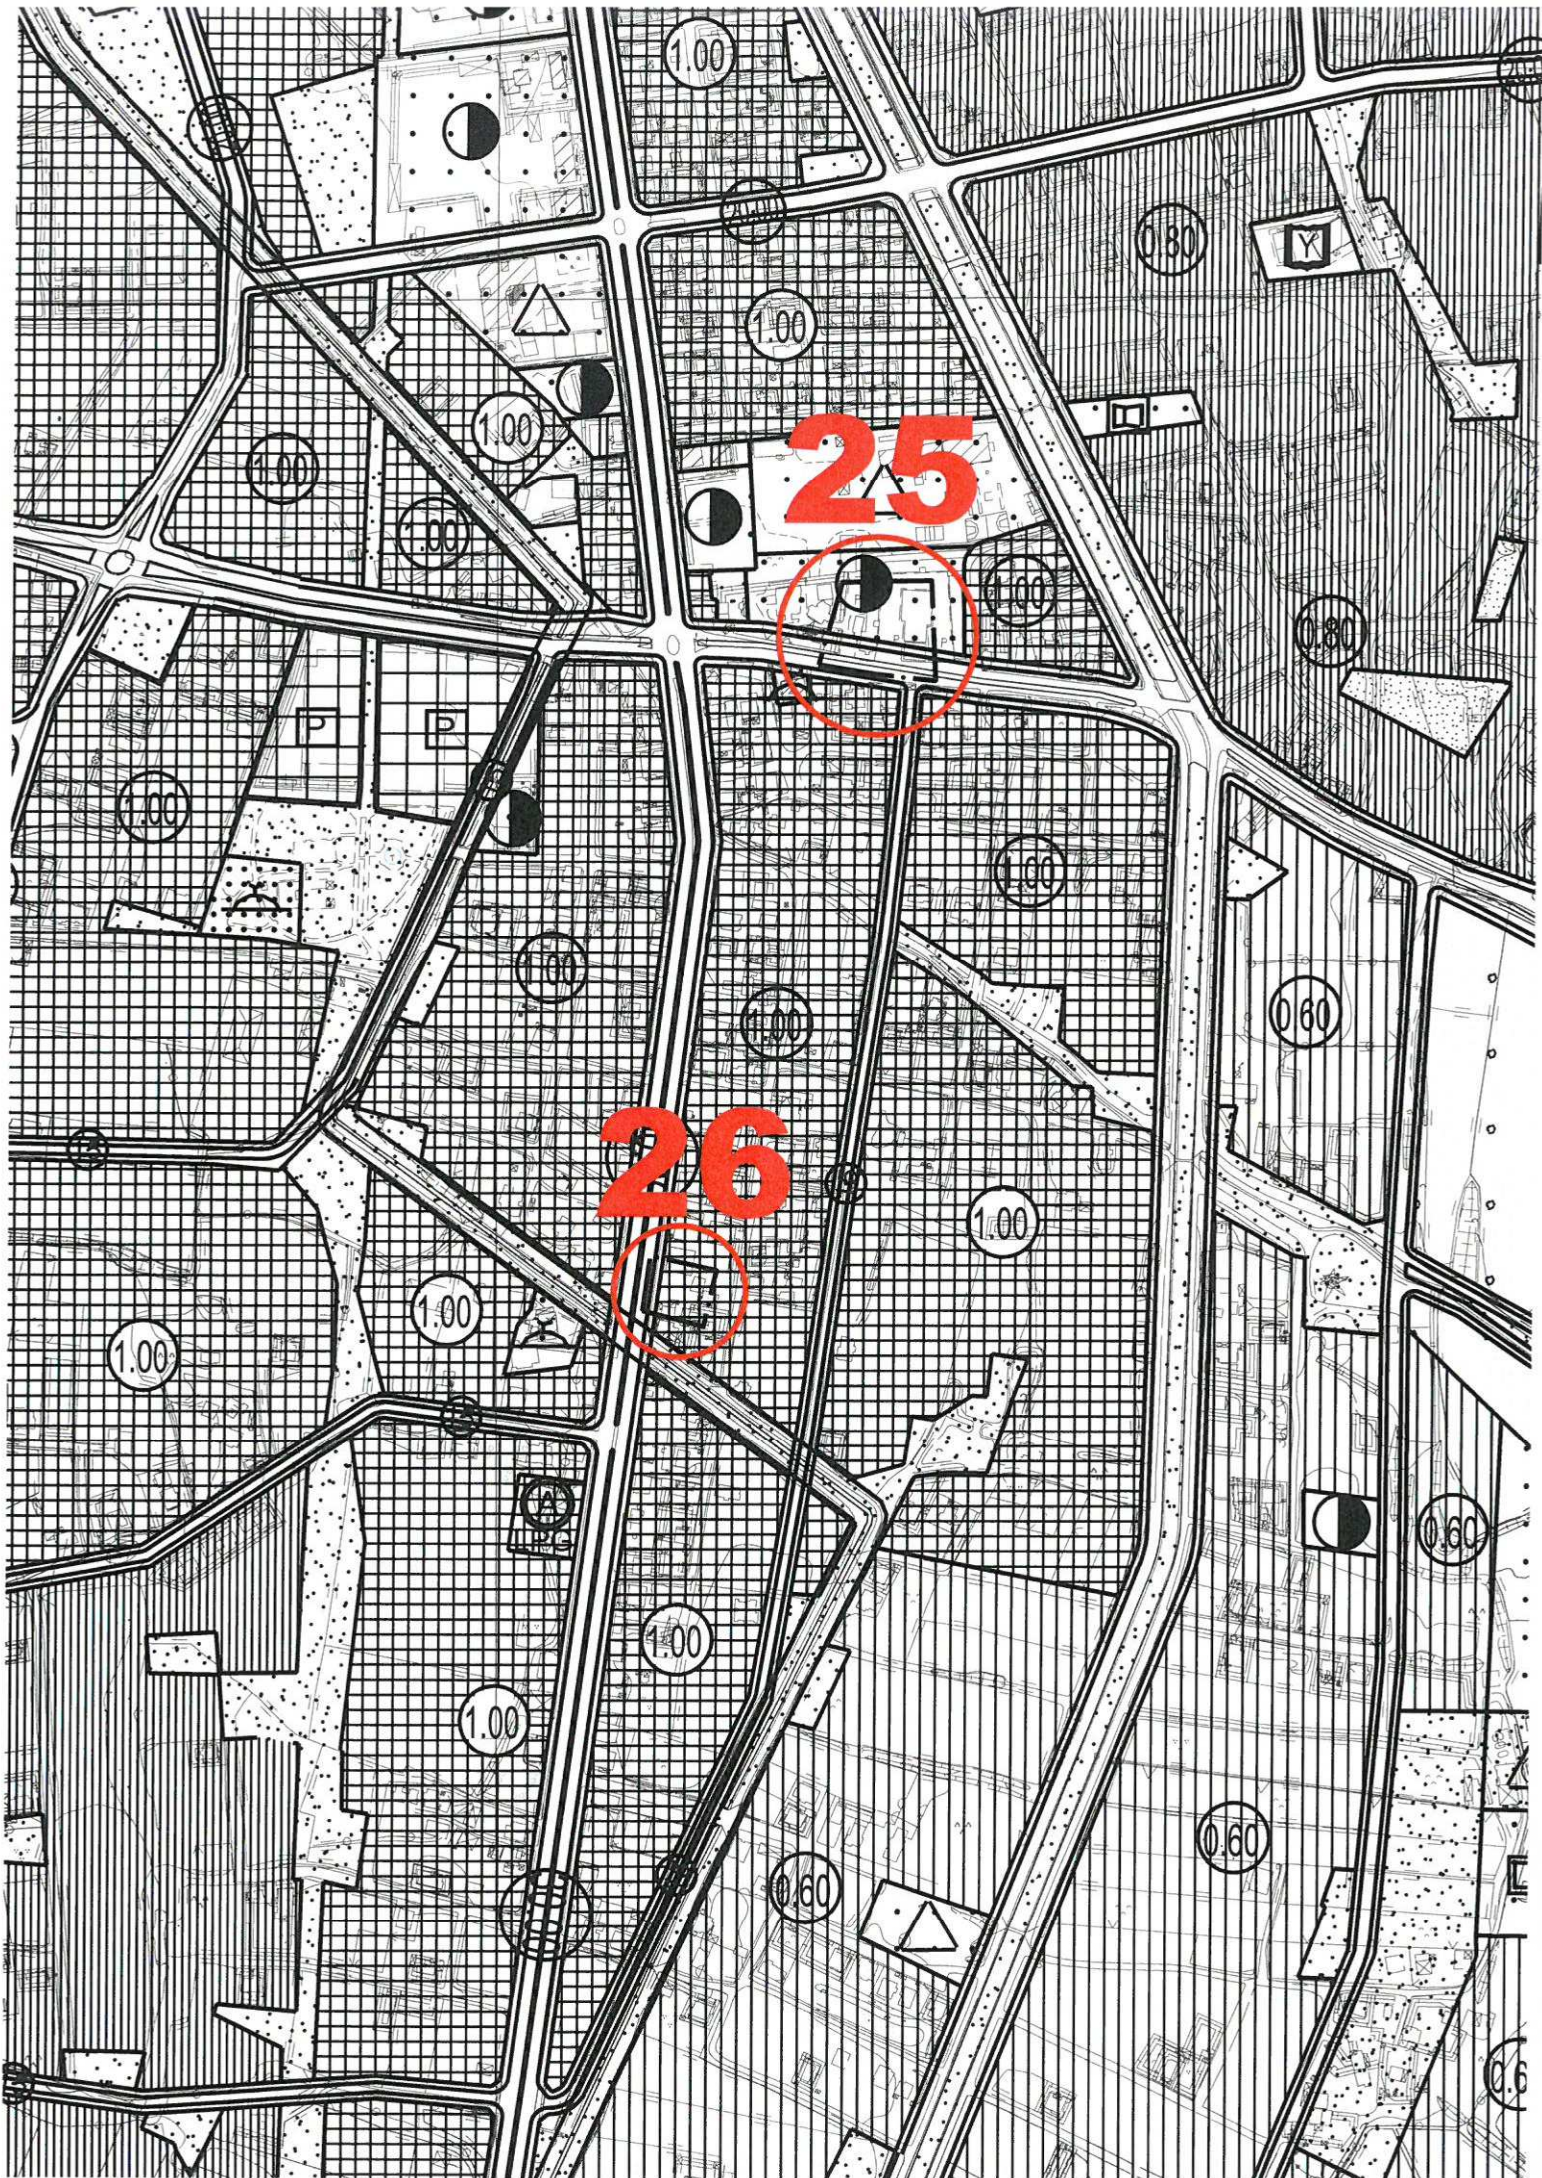

ANTALYA BÜYÜKŞEHİR BELEDİYESİ
DÖŞEMEALTI İLÇESİ SINIRLARI İÇERİSİNDE GÜNCELLENEN
ASAT SU HAVZALARI KORUMA VE KONTROL YÖNETMELİĞİ GEREĞİNCE
İPTAL EDİLEN DÜDEN VE MUTLAK KORUMA ALANI SINIRLARININ
KALDIRILARAK YENİDEN DÜZENLEME YAPILMASINA İLİŞKİN
1/5000 ÖLÇEKLİ NAZIM İMAR PLANI DEĞİŞİKLİĞİ
PLAN AÇIKLAMA RAPORU

1.PLANLAMA ALANININ GENEL TANIMI

Planlama alanı; Antalya İli, Döşemealtı İlçesi, Kırkgöz Yeniköy ve Bahçeyaka mahalleleri sınırları içerisindeki, güncellenen Asat Su Havzaları Koruma ve Kontrol Yönetmeliği kapsamında, iptal edilen Düden ve Mutlak Koruma Alanı Sınırları ile çevresini kapsayan, N25D-17c, N25D-22b, N25D-22c, N25D-23a, N25D-23d nolu nazım imar planı paftalarına giren yaklaşık 14ha büyüklüğündeki alanı kapsamaktadır. Planlama Çalışmasına konu düdenler Şekil-1'de gösterilmektedir.

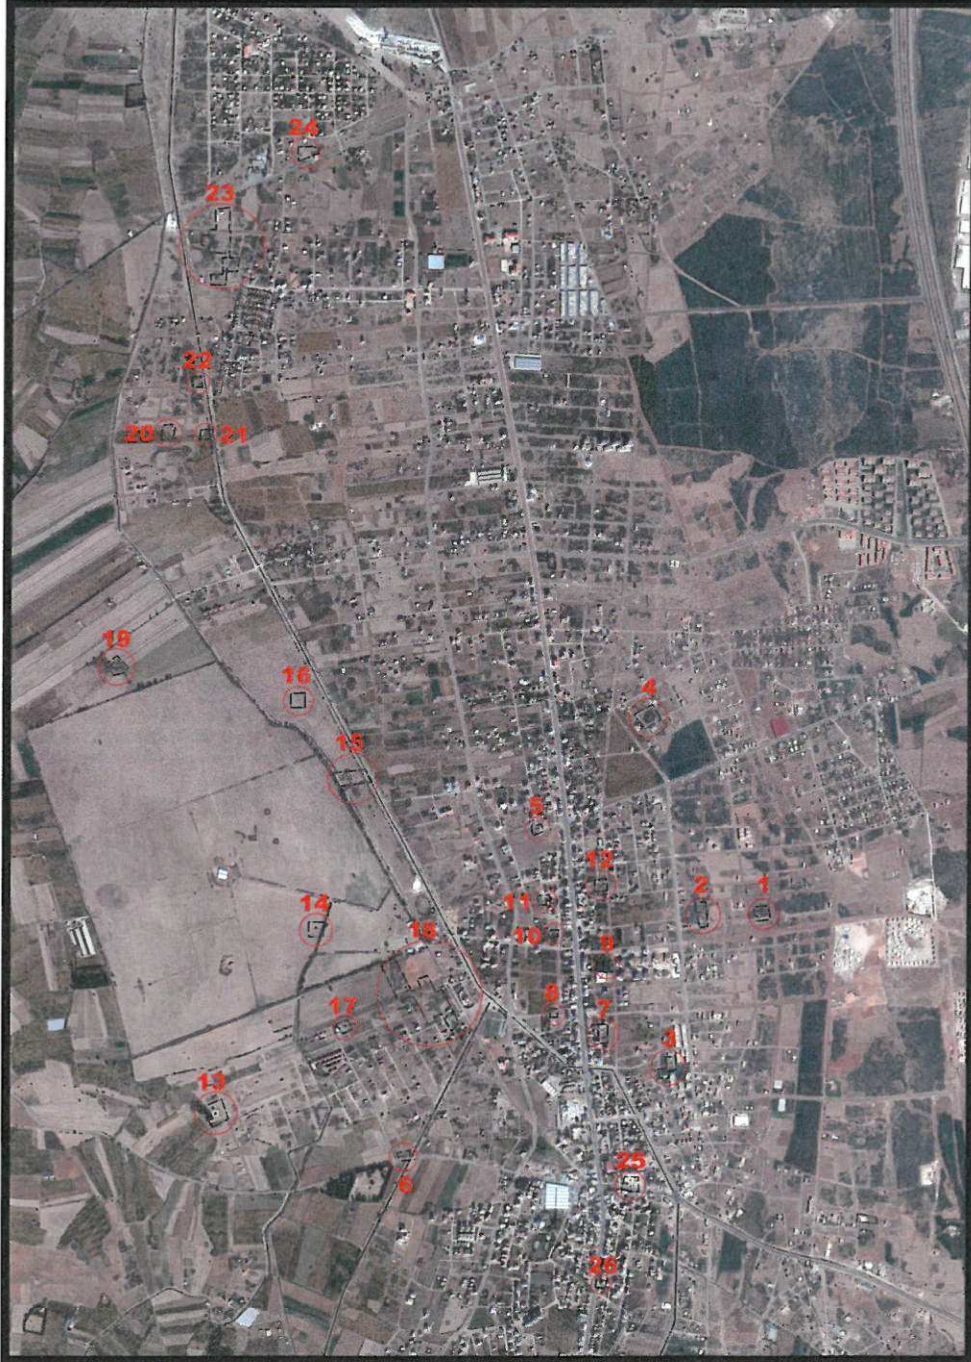

Şekil 1. Hava Fotoğrafı

2. PLANLAMANIN AMAÇ VE KAPSAMI

İl olarak ASAT Genel Müdürlüğü'nün 05.12.2011 tarih ve 33 nolu Genel Kurul Kararı doğrultusunda Antalya Traverten Platosu üzerinde bulunan ve düden mutlak koruma alanı sınırları içerisinde kalan parsellere yönelik hazırlanan, 1/5000 ölçekli Nazım İmar Planı Değişikliği Antalya Büyükşehir Belediye Meclisi'nin 10.04.2013 tarih ve 221 sayılı kararı ile kabul edilmiş, gerekli düzenlemeler yapılarak koruma alanı sınırları işlenmiş, mevcut plan kararları ile kazanılan imar haklarının transferinin sağlanabilmesine yönelik düzenlemeler yapılmıştır. Ancak bu süre zarfında uygulamaya dönük herhangi bir işlem yapılmamış olup, nazım imar planı ile uygulama imar planı arasındaki uyumsuzluklar devam etmiştir.

13.12.2010 tarih ve 26 nolu Genel Kurul Kararı ile yürürlüğe giren "ASAT Su Havzaları Koruma ve Kontrol Yönetmeliği" Çevre ve Şehircilik Bakanlığı'nın da onayı alınarak, 09.12.2016 tarih ve 26 sayılı ASAT Genel Kurul Kararı ile tekrar revize edilmiştir. Bu yönetmelik kapsamında Döşemealtı Belediye'sinin 28.02.2017 tarih ve 1726 sayılı yazısıyla; koruma alanı özelliği kaldırılan ve Uygulama İmar Planı ile 3194/18. Madde uygulaması yapılan alanların, 1/5000 ölçekli Nazım İmar Planında park, konut gibi kullanımlarda kalmaları sebebiyle söz konusu alanlarda herhangi bir işlem yapılamadığı bildirilerek, bu alanlara ilişkin mağduriyetin giderilebilmesi adına 1/5000 ölçekli Nazım İmar Planının güncellenen ASAT Su Havzaları Koruma ve Kontrol Yönetmeliği kapsamında revize edilerek, önceki plan kararlarına dönülmesi ve uygulama imar planı ile uyumsuzlukların giderilmesi istenilmiştir.

3. BUGÜNKÜ ARAZİ KULLANIMI VE KADASTRAL DURUM



Söz konusu planlama alanı Asat Su Havzaları Koruma ve Kontrol Yönetmeliği kapsamında iptal edilen 25 adet Düden Mutlak Koruma Alan sınırı ile bu alanlarda yapılan konut alanlarının taşındığı bölgeler olan, 25 ada 6, 7, 10, 11 parseller, 21 ada 1 parselin doğusundaki park alanı, 922 ada 21 parsel ve kuzeybatısındaki park alanı, 140 ada kuzeyindeki park alanı, 591 parsel, 1842 ada güneyindeki alan, 2 ada 18, 19 parseller ile 3 ada 29, 44 parseller, 1884 ada 6 parsel, 8462 ada 8 parsel doğusundaki park alanı, 184 ada 13 parsel güneyindeki yol, 184 ada 1 parselin kuzey ve doğusundaki alanlar, 867 ada 1, 2, 3, 6 parseller, 1783 ada güneyindeki park alanı, 1714 parsel, 251 parsel batısı, 43 parsel güneyi, 1758 ada 1 parsel ve çevresi, 1803 ada 2, 4 parseller ve çevresi, 1767 ada 5 parsel, 1765 ada 5 parsel, 1764 ada 1, 2, 4, 5 parseller, 2393 ada 1 parselin doğusu, 839 parsel, 1058 ada 1 parsel çevresi, 1173 ada 1 parsel kuzeyindeki park alanı, 1417 ada 5 parsel, 362 ada 14, 15, 16 parseller, 363 ada doğusunda yer alan park alanı, 365 ada 2, 3, 4, 5, 6 parseller, 352 ada 1, 2, 8, 9, 10, 11, 12 parseller ile güneyindeki park alanı, 816 ada doğusundaki park alanı, 761 ada güneyindeki park alanı, 1704 ada 9 parsel, 1426 ada 8 parsel alanını kapsamaktadır.

Bu alanlarda ekili alan ve bahçe kullanımları yaygın olup yapılaşma yok denecek kadar azdır.

4. ÜST ÖLÇEKLİ-ALT ÖLÇEKLİ PLAN DURUMU

Planlama alanı, 27.08.2015 tarihinde onaylanan Antalya-Burdur-Isparta Planlama Bölgesi 1/100.000 ölçekli Çevre Düzeni Planı kapsamında kalmaktadır. Bu planda N25 nolu paftaya giren alanlar genel itibarıyla Kentsel Gelişme ve Yerleşik Alanı ile Tarım Alanı olarak planlanan alan içerisinde kalmaktadır.

Antalya Büyükşehir Belediye Meclisi'nin 09.10.2017 tarih ve 844 sayılı kararı ile onaylanan "Antalya Büyükşehir Belediyesi, Aksu, Döşemealtı Konyaaltı, Muratpaşa ve Serik İlçeleri 1/25000 ölçekli Nazım İmar Planı Revizyon"unda Kentsel Yerleşik ve Gelişme konut Alanları, Ticaret+Konut Alanları ile Tarım Alanları olarak planlanana alan sınırları içerisinde kalmaktadır.

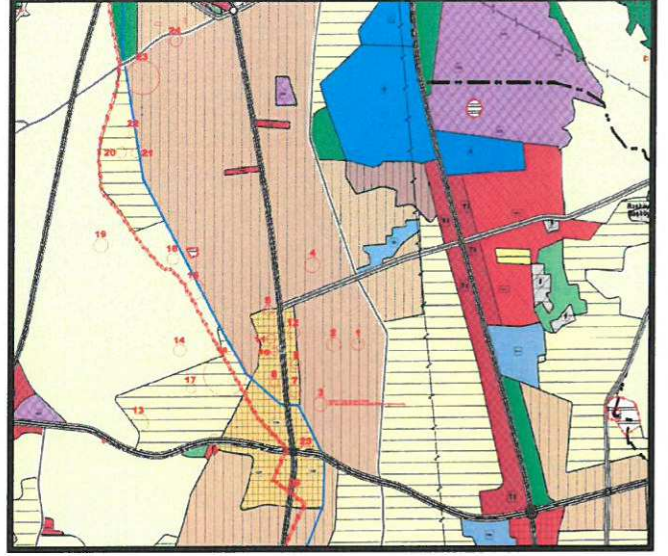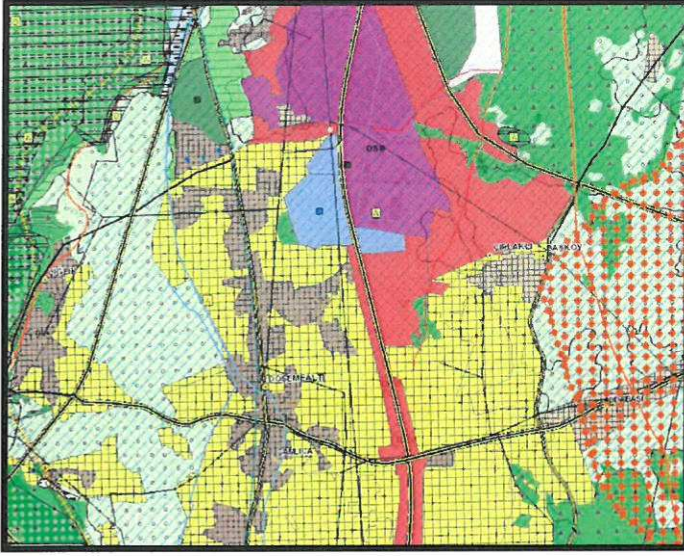

Şekil 2. 1/100.000 ölçekli Çevre Düzeni Planı ve 1/25000 ölçekli Nazım İmar Planı Revizyonu

5. PLANLAMA KARARLARI

Plan değişikliğine konu olan alanda ilk olarak, ASAT Genel Müdürlüğü'nün 05.12.2011 tarih ve 33 nolu Genel Kurul Kararı doğrultusunda Nazım İmar Planı Değişikliği hazırlanarak, tespit edilen 25 adet Düden Mutlak Koruma Alanı Sınırları planlara işlenerek Antalya büyükşehir belediye Meclisinin 10.04.2013 tarih ve 221 sayılı kararı ile uygun bulunarak plana işlenmiş gerekli düzenlemeler yapılmıştır.

Bu plan değişikliği kapsamında mevcut nazım imar planında Konut ve Ticaret kullanım hakkı verilen parsellerin, imar transferi yöntemiyle eşdeğer büyüklükteki uygun park alanlarına taşınarak yer değiştirmesi sağlanmıştır. Böylece parsel malikleri mağdur edilmeden ASAT Su Havzaları Koruma ve Kontrol Yönetmeliği hükümleri yerine getirilmiştir.

Daha sonraki süreç de 13.12.2010 tarih ve 26 nolu Genel Kurul Kararı ile yürürlüğe giren "ASAT Su Havzaları Koruma ve Kontrol Yönetmeliği Çevre ve Şehircilik Bakanlığı'nın da onayı alınarak 09.12.2016 tarih ve 26 nolu ASAT Genel Kurul Kararı ile güncellenmiş, ASAT Genel Müdürlüğü'nün 03.01.2017 tarih ve 97 sayılı yazısı ile "...yapılacak işlemlerde güncellenmiş olan Yönetmelik hükümleri ve koruma alanları göz önüne alınarak işlem yapılması; ayrıca koruma alanı özelliğini kaybetmiş sahaların yapılaşmaya açılması planlanan kısımlarında, bölgenin karstik yapısına bağlı zemin hassasiyeti göz önüne alınarak, oluşabilecek can ve mal kayıplarının önlenmesi için detaylı zemin etüdü yaptırılması şartı aranması..." konusu ilgili belediyelere bildirilmiştir.


Ayrıca Döşemealtı Belediyesi'nin 28.02.2017 tarih ve 1726 sayılı yazısı ile de; "...güncellenen ASAT Su Havzaları Koruma ve Kontrol Yönetmeliği ile Koruma alanı özelliği kaldırılan ve 1/1000 ölçekli Uygulama İmar Planı ile 3194/18. Madde uygulaması olan alanlarda üst ölçekli 1/5000 ölçekli Nazım imar Planında Yeşil (Park) alanında kalmaları sebebiyle ortaya çıkan uyumsuzluktan dolayı bu alanlarda herhangi bir işlem (ruhsat vb.) yapılamadığı, bu bağlamda söz konusu koruma alanı özelliğini kaybedip üst ölçekli imar planı uyumsuzluğundan dolayı işlem yapılamayan alanlardaki mağduriyetlerin giderilmesi adına 1/5000 ölçekli Nazım İmar Planı'nın güncellenen ASAT Su Havzaları Koruma ve kontrol Yönetmeliği kapsamında revize edilmesi..." istenilmiş, bu nedenle söz konusu alanlarda plan değişikliği hazırlanması zorunluluğu doğmuştur.

Bu gerekçeler doğrultusunda hazırlanan 1/5000 ölçekli Nazım İmar Planı Değişikliğiyle; koruma alanı özelliğini kaybeden 25 adet Düden ve Mutlak Koruma Alanı Sınırları kaldırılarak, Antalya Büyükşehir Belediye Meclisi'nin 10.04.2013 tarih ve 221 sayılı kararı ile onaylanan 1/5000 ölçekli Nazım İmar Planı Değişikliğinden önceki mevcut plan kararlarına dönmüş, bir bölgedeki nazım imar planı ile uygulama imar planı arasındaki uyumsuzluk da giderilmiştir.

Hazırlanan 1/5000 ölçekli Nazım İmar Planı Değişikliğiyle;

-Mevcut durumda Konut Alanı olarak planlı bulunan K.Yeniköy Mahallesi, 21 ada 1 parselin doğusunda bulunan park tapulamasındaki alan ile Yeşil Alan ve Koruma Alan Sınırı olarak planlı bulunan 25 ada 6, 7, 10, 11 nolu parseller önceki plan kararlarına göre yeniden düzenlenmiş (Şekil-3 (1-2)),


-K.Yeniköy Mahallesi, 922 ada 21 parsel ve kuzeybatısındaki Yeşil Alanda kalan Koruma Alan Sınırı kaldırılmış, söz konusu parsel önceki plan kararlarındaki Konut Alanına göre yeniden düzenlenmiş, 1/1000 ölçekli Uygulama İmar Planında Park Alanı olarak işli bulunan 922 ada 21 parselin kuzeyindeki park alanı, plan uyumsuzluklarının giderilmesi adına aynen korunmuştur (Şekil-3 (3)).

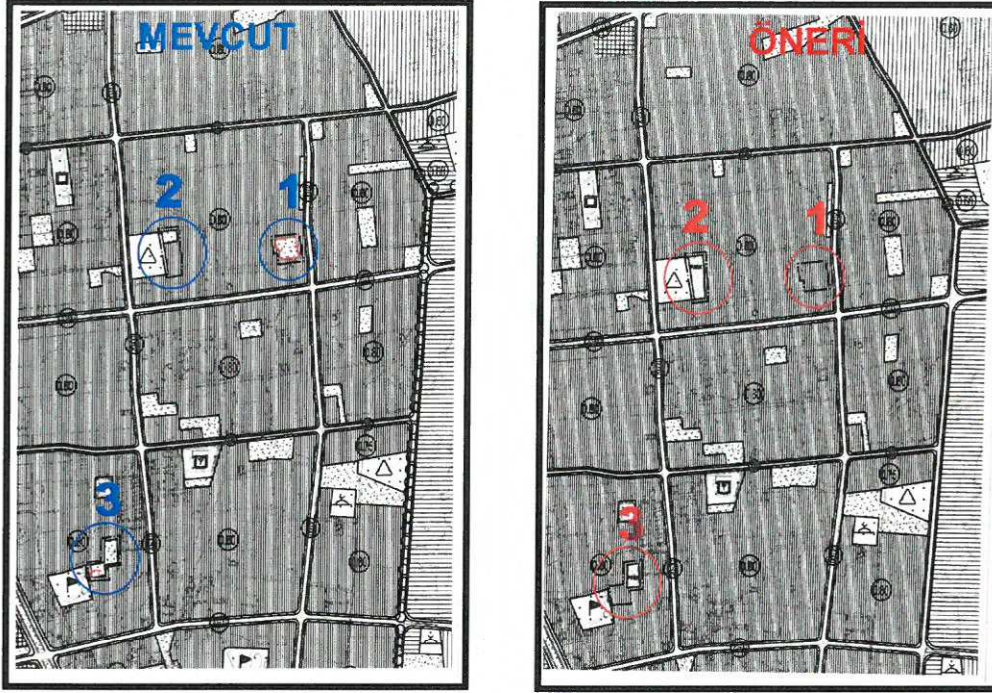

Şekil 3. Mevcut ve Öneri 1/1.000 ölçekli Uygulama İmar Planı Değişikliği


-K.Yeniköy Mahallesi, 140 adanın kuzeyindeki Yeşil Alan aynen korunarak, işli bulunan Koruma Alan Sınırı kaldırılmıştır. (Şekil-4 (4)),

-K.Yeniköy Mahallesi, mevcut nazım imar planında Alt Merkez Alanı olarak planlı bulunan ancak uygulama imar planında yolda kalan 951 parseldeki Koruma Alanı Sınırı kaldırılarak mevcut kullanımı aynen korunmuştur (Şekil-4 (5)).

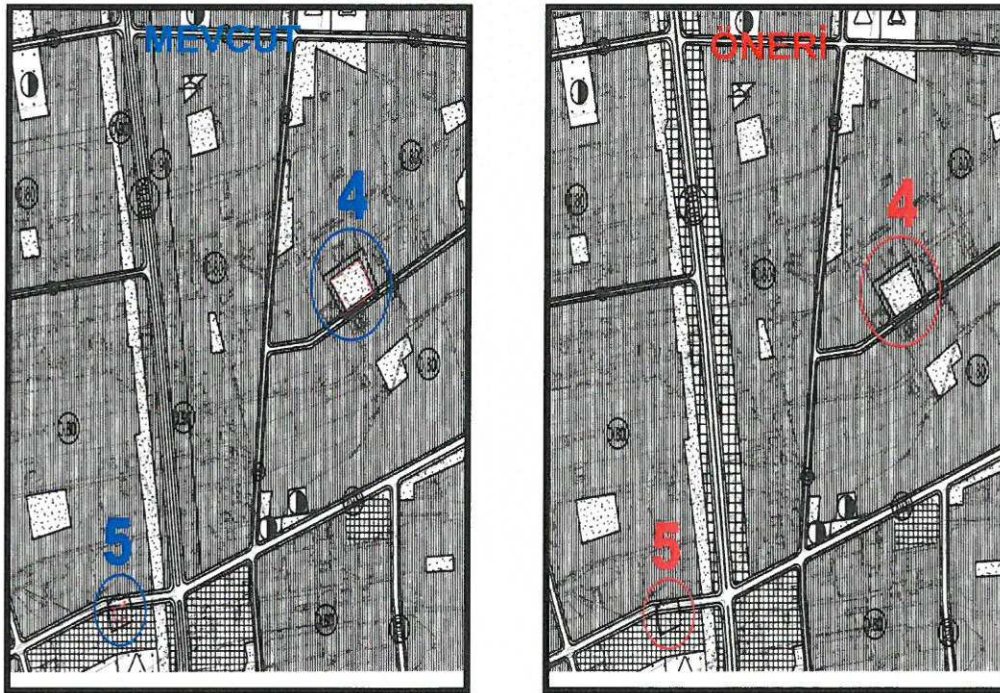

Şekil 4. Mevcut ve Öneri 1/1.000 ölçekli Uygulama İmar Planı Değişikliği


-K.Yeniköy Mahallesi, 1842 ada 5 parselin güneyindeki mevcut durumda Alt Merkez Alanı ile Yolda kalan alanda, Koruma Alan Sınırı kaldırılarak mevcut kullanım kararı aynen korunmuştur (Şekil-5 (6)).

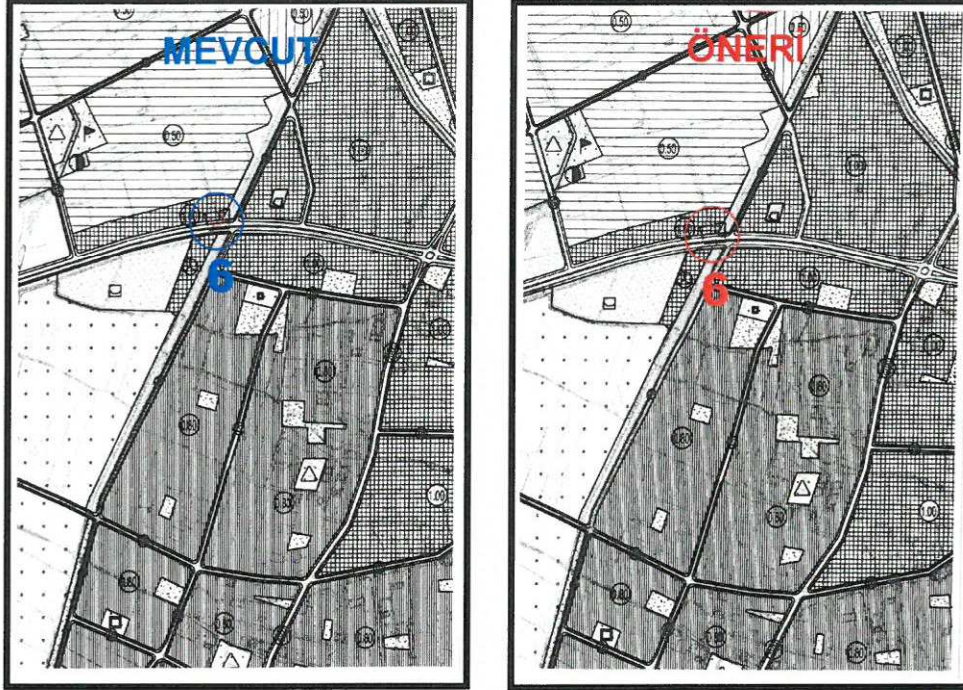

Şekil 5. Mevcut ve Öneri 1/1.000 ölçekli Uygulama İmar Planı Değişikliği

-K.Yeniköy Mahallesi sınırları içerisinde yer alan mevcut imar planında Yeşil Alan ve Koruma Alan Sınırı olarak planlı bulunan 2 ada 18, 19 parseller, 3 ada 29, 44 parseller, 867 ada 1 parsel ile Alt Merkez Alanı olarak planlı bulunan 8462 ada 8 parselin doğusundaki park tapulamasındaki alan, Antalya Büyükşehir Belediye Meclisi'nin 10.04.2013 tarih ve 221 sayılı kararı ile onaylanan 1/5000 ölçekli Nazım İmar Planından önceki ilk plan kararlarına dönüştürülmüş, böylece 2 ada 18, 19 parseller, 3 ada 29, 44 parseller, 867 ada 1 parseller Ticaret Alanı olarak, 8462 ada 8 parselin doğusunda yer alan ve park tapulamasında bulunan alan asıl kullanım kararı olan Park ve Yeşil Alan olarak planlanmıştır (Şekil-6 (7-9-12)),


-K.Yeniköy Mahallesi sınırları içerisindeki 1884 ada 6 parsel, 184 ada 13 parselin güneyindeki yol alanı, 184 ada 1 parselin kuzeyi ve batısındaki alanda yer alan Koruma Alan Sınırları kaldırılarak mevcut kullanım kararları aynen korunmuştur (Şekil-6 (8-10-11)).

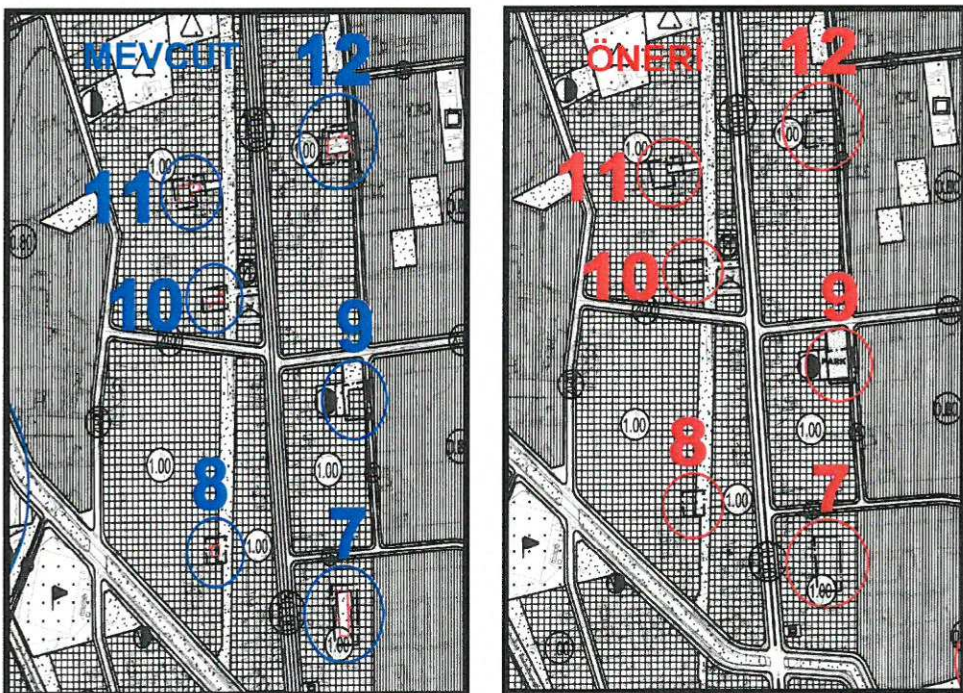

Şekil 6. Mevcut ve Öneri 1/1.000 ölçekli Uygulama İmar Planı Değişikliği


-K.Yeniköy Mahallesi sınırları içerisinde, 1783 ada güneyindeki park alanında yer alan Koruma Alan Sınırı kaldırılarak mevcut plandaki Park Alanı aynen korunmuştur (Şekil-7 (13)).

-K.Yeniköy Mahallesi 1714 parsel sınırları içerisinde yer alan, Tarım Alanı ve Koruma Alan Sınırı olarak planlı bulunan alandaki Koruma Alan Sınırı kaldırılarak Tarım Alanı vasfı aynen korunmuştur (Şekil-7 (14)).

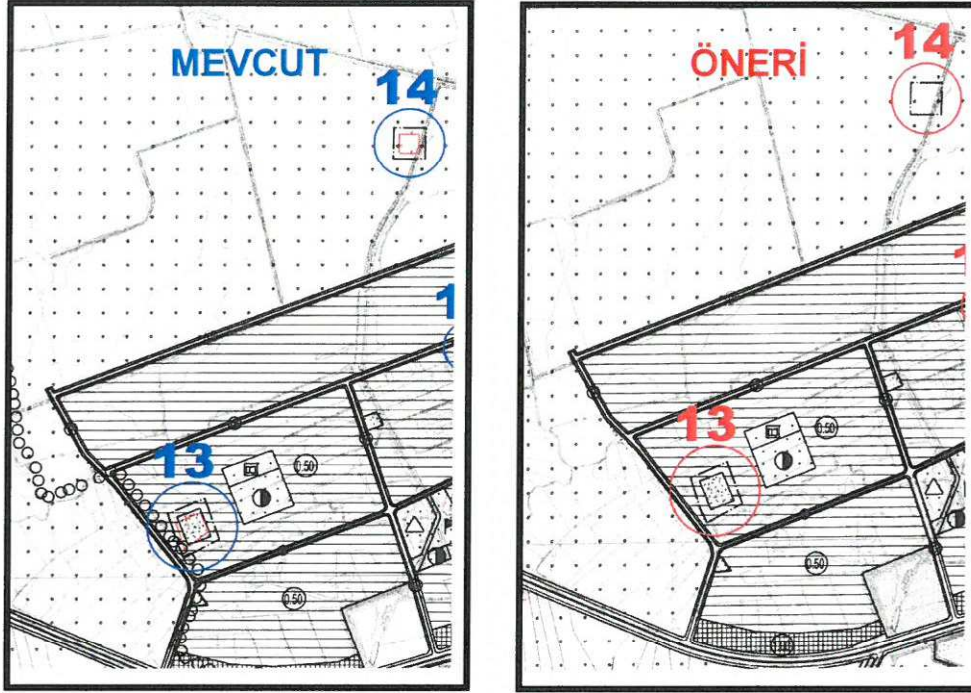

Şekil 7. Mevcut ve Öneri 1/1.000 ölçekli Uygulama İmar Planı Değişikliği

-K.Yeniköy Mahallesi sınırları içerisinde yer alan, 251 parselin batısındaki ve 43 parselin güneyindeki Koruma Alan Sınırı ve Tarım Alanı olarak planlı bulunan alanlardaki Koruma Alan Sınırı kaldırılarak Tarım Alanı vasfı aynen korunmuştur (Şekil-8 (15-16)).

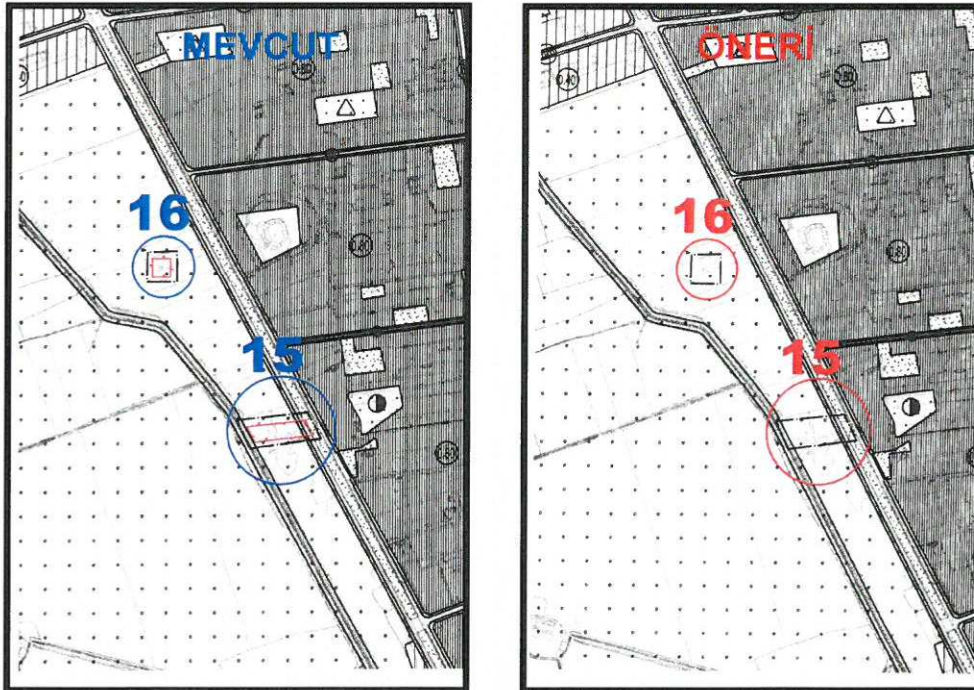


Şekil 8. Mevcut ve Öneri 1/1.000 ölçekli Uygulama İmar Planı Değişikliği

-K.Yeniköy Mahallesi, 1758 ada 1 parsel ve çevresinde yer alan, mevcut imar planında Konut Alanı ve Koruma Alan Sınırı olarak planlı bulunan alandaki Koruma Alan sınırı kaldırılarak, konut alanı kullanım kararı aynen korunmuştur (Şekil-9 (17)).


-K Yeniköy Mahallesi sınırları içerisinde yer alan, Park Alanı ve Koruma Alan Sınırı olarak planlı bulunan 1764 ada 1,2, 4, 5 parseller, 1765 ada 5 parsel, 1767 ada 5 parsel, 1803 ada 2, 4 parseller, bu parsellerin kuzeybatısında yer alan ve 2393 ada 1 parselin doğusunda bulunan park tapulamasındaki alan ile eşdeğer oranda değiştirilerek, Antalya

Büyükşehir Belediye Meclisi'nin 10.04.2013 tarih ve 221 sayılı kararı ile onaylanan 1/5000 ölçekli Nazım İmar Planından önceki mevcut plan durumuna dönüştürülmüştür (Şekil-9 (18)).

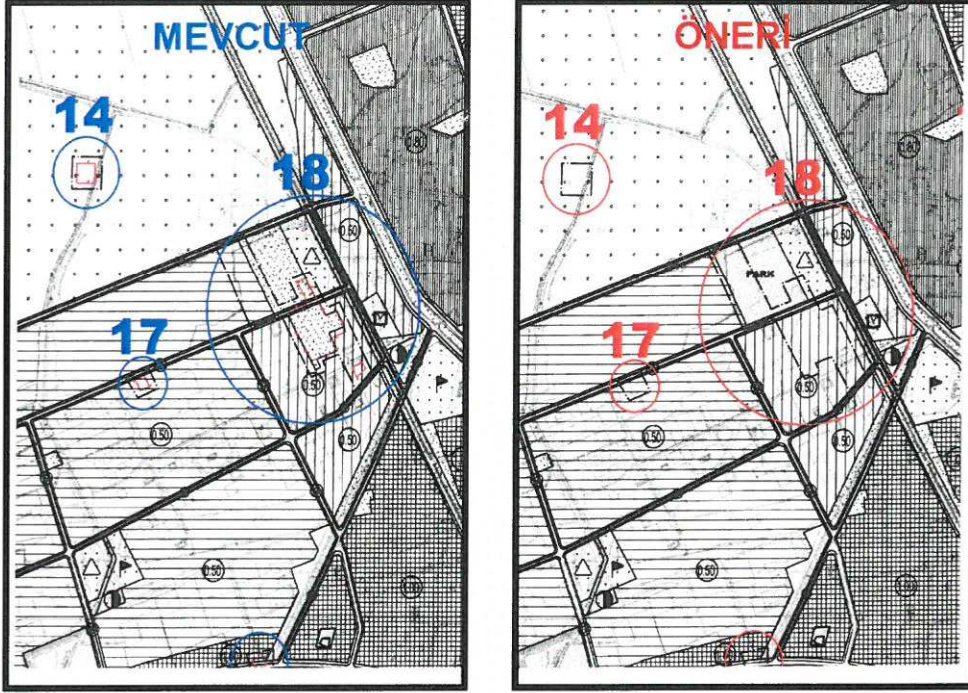

Şekil 9. Mevcut ve Öneri 1/1.000 ölçekli Uygulama İmar Planı Değişikliği



-K.Yeniköy Mahallesi, 839 parsel sınırları içerisinde, mevcut imar planında Koruma Alan Sınırı ve Tarım Alanı olarak planlı bulunan alanlardaki Koruma Alan Sınırı kaldırılarak Tarım Alanı vasfı aynen korunmuştur (Şekil-10 (19)).

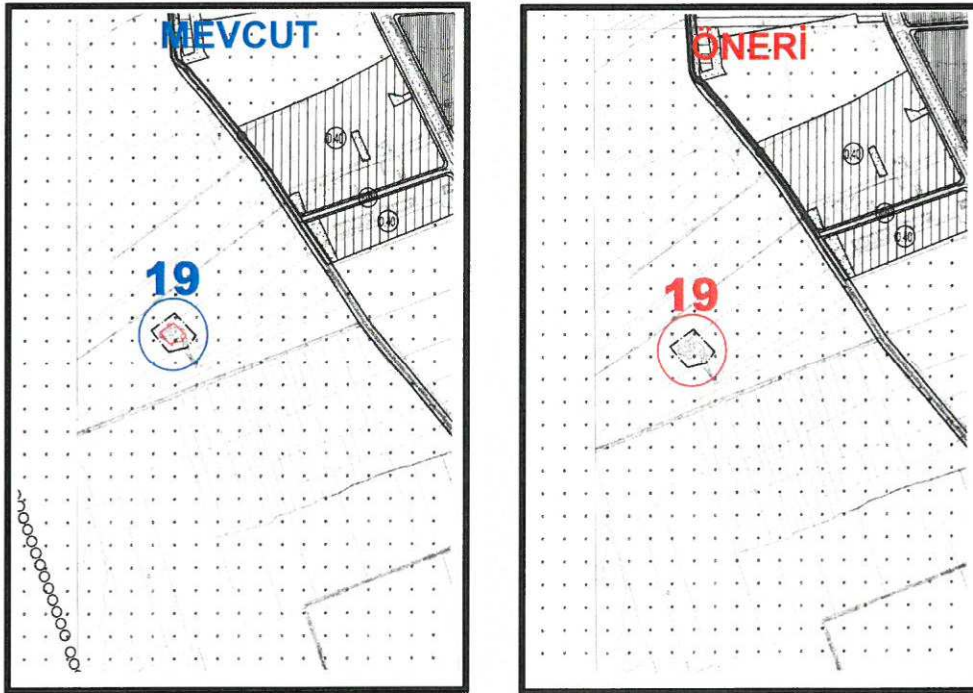

Şekil 10. Mevcut ve Öneri 1/1.000 ölçekli Uygulama İmar Planı Değişikliği

-K.Yeniköy Mahallesi sınırları içerisinde yer alan, Konut Alanı, Ortaöğretim Alanı ve Koruma Alan Sınırı olarak planlı bulunan, 1058 ada 1 parsel ve çevresindeki alandaki Koruma Alan Sınırı kaldırılarak diğer kullanım kararları aynen korunmuştur (Şekil-11 (20)).



-K.Yeniköy Mahallesinde, 1417 ada 5 parselde Koruma Alan Sınırı ve Park Alanı olarak planlı bulunan alan ve 1173 ada 1 parselin kuzeyindeki Konut Alanı olan park tapulamasındaki alan, Antalya Büyükşehir Belediye Meclisi'nin 10.04.2013 tarih ve 221 sayılı kararı ile onaylanan 1/5000 ölçekli Nazım İmar Planından önceki ilk plan kararlarına dönüştürülmüş, böylece 1417 ada 5 parsel Konut Alanına, 1173 ada 1 parselin kuzeyindeki alanda önceki plan kararlarındaki Park Alanına dönüştürülmüştür (Şekil-11 (21-22)).

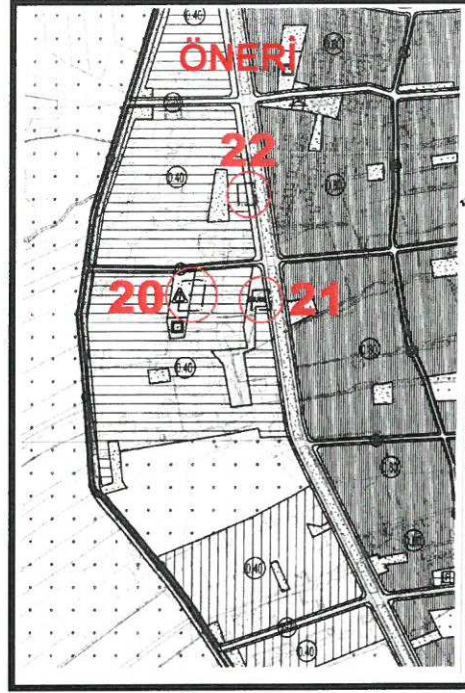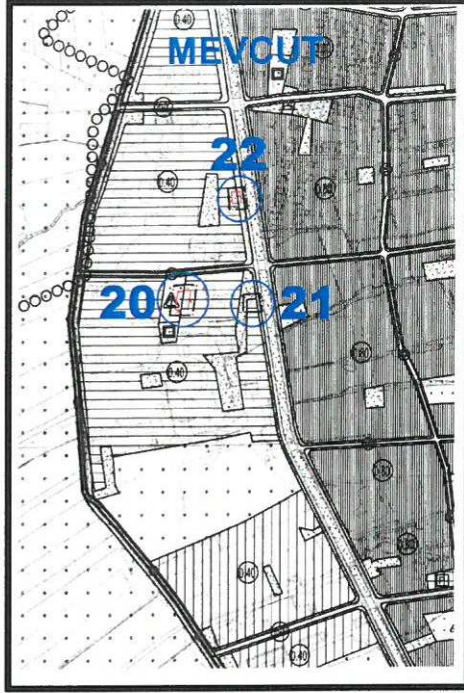

Şekil 11. Mevcut ve Öneri 1/1.000 ölçekli Uygulama İmar Planı Değişikliği

-K.Yeniköy Mahallesi sınırları içerisindeki, Park Alanı ve Koruma Alan Sınırı olarak planlı bulunan 365 ada 2, 3, 4, 5, 6 parseller, 352 ada 1, 2, 8, 9, 10, 11, 12 parseller ve çevresi, 362 ada 14, 15, 16 parseller ile konut alanı olarak planlı bulunan 363 ada doğusunda park tapulamasındaki alan ve 816 ada doğusunda park tapulamasındaki alanlar, Antalya Büyükşehir Belediye Meclisi'nin 10.04.2013 tarih ve 221 sayılı kararı ile onaylanan 1/5000 ölçekli Nazım İmar Planından önceki ilk plan kararlarına dönüştürülmüş, böylece 365 ada 2, 3, 4, 5, 6 parseller, 352 ada 1, 2, 8, 9, 10, 11, 12 parseller ve çevresi, 362 ada 14, 15, 16 parseller Konut Alanı olarak, park tapulamasındaki 363 ada doğusundaki alan, 816 ada doğusundaki alan ve 352 ada batısındaki alanlar önceki plan kararlarındaki Park ve Yeşil Alana dönüştürülmüştür (Şekil-12 (23)).


-K.Yeniköy Mahallesi, 761 ada kuzeyindeki park alanı ve Koruma Alan Sınırı olarak planlı bulunan alanda, Koruma Alan Sınırı kaldırılarak Park ve Yeşil Alan kullanım kararı aynen korunmuştur (Şekil-12 (24)).

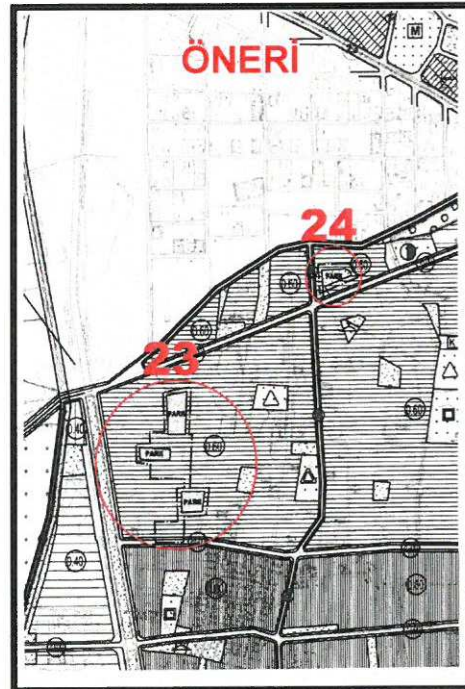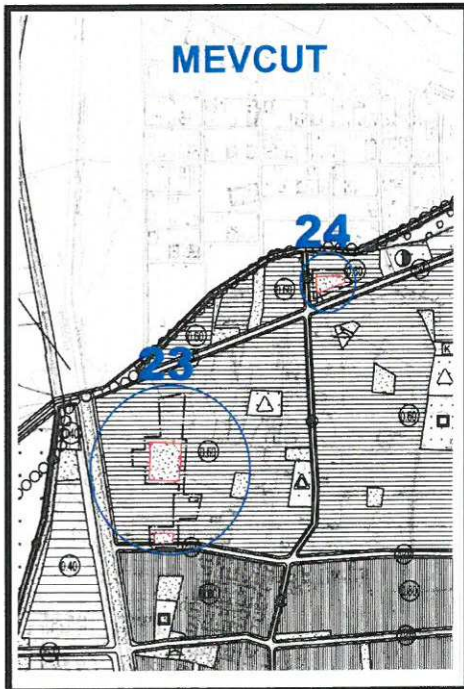

Şekil 12. Mevcut ve Öneri 1/1.000 ölçekli Uygulama İmar Planı Değişikliği

-K.Yeniköy Mahallesi sınırları içerisinde yer alan, Resmi Kurum Alanı ve Koruma Alan Sınırı olarak planlı bulunan 1704 ada 9 parseldeki koruma alan sınırı kaldırılarak, mevcut Resmi Kurum Alanı kullanım kararları aynen korunmuştur (Şekil-13 (25)).

-Bahçeyaka Mahallesi 1426 ada 8 parseldeki Alt Merkez Alanı ile Koruma Alan Sınırı olarak planlı bulunan alanda, Koruma Alan Sınırı kaldırılarak, Alt Merkez Alanı kullanım kararı aynen korunmuştur (Şekil-13 (24)).

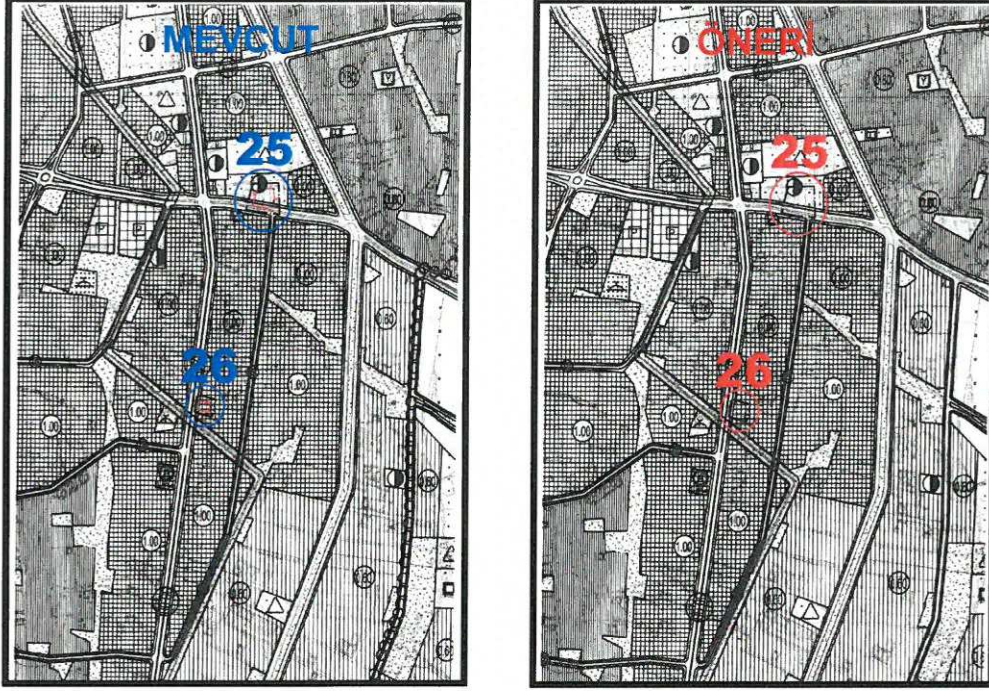

Şekil 13. Mevcut ve Öneri 1/1.000 ölçekli Uygulama İmar Planı Değişikliği

Saygılarımla arz ederim.

Berna ZENGİN
Antalya Büyükşehir Belediyesi
Şehircilik Birim Başkanı
Oda No: 4111