



T.C.
ANTALYA BÜYÜKŞEHİR BELEDİYE BAŞKANLIĞI
İmar ve Şehircilik Dairesi Başkanlığı

Sayı : 90852262-301.03-E.2309
Konu : Kepez, Yenimahalle 9426 ada 12
parşel 1/5000 NİP deę.

21.08.2017

BAŞKANLIK MAKAMINA

Kepez Belediyesi sınırları içerisinde, Belediyemiz mülkiyetinde bulunan Yenimahalle 9426 ada 12 parşelin Mesleki ve Teknik Öğretim Alanından, Sağlık Alanı ve Sosyal Tesis Alanına (Büyükşehir Belediyesi) dönüştürülmesine ilişkin hazırlanan 1/5000 ölçekli Nazım İmar Planı deęişikliğinin incelenerek, karara bağlanmak üzere **Büyükşehir Belediye Meclisine havalesini arz ederim.**

e-İmzalıdır

Hüsamettin ELMAS
İmar ve Şehircilik Dairesi Başkanı

Ek : 1/5000 ölçekli NİP deę. fot.

Uygun görtişle arz ederim.
21.08.2017

e-İmzalıdır

Bedrullah ERÇİN
Genel Sekreter Yardımcısı

BÜYÜKŞEHİR BELEDİYE MECLİSİNE

21.08.2017

e-İmzalıdır

Birol EKİCİ
Genel Sekreter




KEPEZ BELEDİYESİ

PAFTA :21K

PARSEL: 9426 ADA 12 PARSEL


MEVCUT PLAN

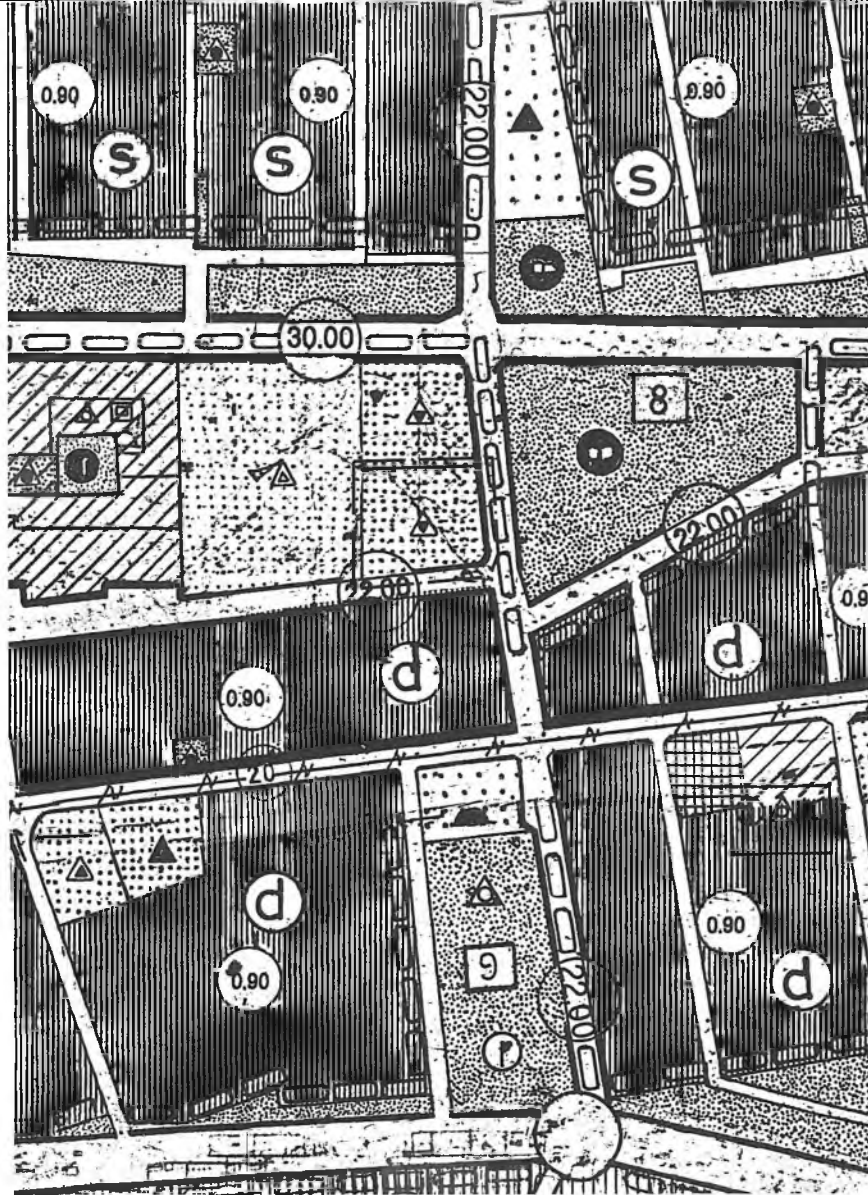

K
ÖLÇEK: 1/5000

1/5000 ÖLÇEKLI NAZIM IMAR PLANI DEĞİŞİKLİĞİ

ÖNERİ PLAN

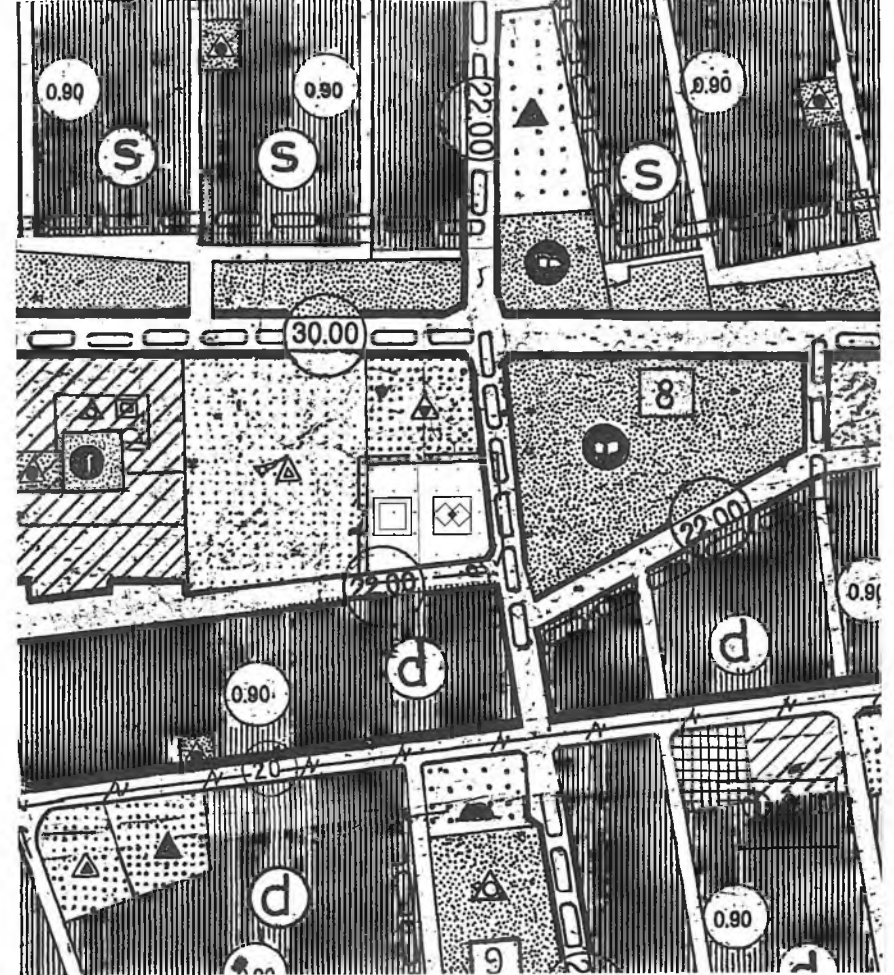

GÖSTERİM

— PLAN DEĞİŞİKLİĞİ ONAMA SINIRI

— SOSYAL TESİS ALANI
(BUYÜKŞEHİR BELEDİYESİ)

— SAĞLIK ALANI