



T.C.
ANTALYA BYKEHİR BELEDİYE BAKANLIđI
İmar ve ehircilik Dairesi Bakanlıđı

Sayı : 90852262-301.03-E.2444

25.08.2017

Konu : Kepez/Fabrikalar Mah. 27718 ada 1
parel NİP rev.

BAKANLIK MAKAMINA

Kepez Belediyesi sınırları ierisinde, Fabrikalar Mahallesi 27718 ada 1 parelin yeniden dzenlenmesine ilikin 1/5000 lekli Nazım İmar Planı revizyonunun incelenerek, karara bađlanmak zere **Bykehir Belediye Meclisine havalesini arz ederim.**

e-İmzalıdır

Hsamettin ELMAS
İmar ve ehircilik Dairesi Bakan

Ek : 1/5000 l. NİP. rev. fot.

Uygun grle arz ederim.
25.08.2017

e-İmzalıdır

Bedrullah ERİN
Genel Sekreter Yardımcısı


BYKEHİR BELEDİYE MECLİSİNE

25.08.2017

e-İmzalıdır

Brol EKİCİ
Genel Sekreter



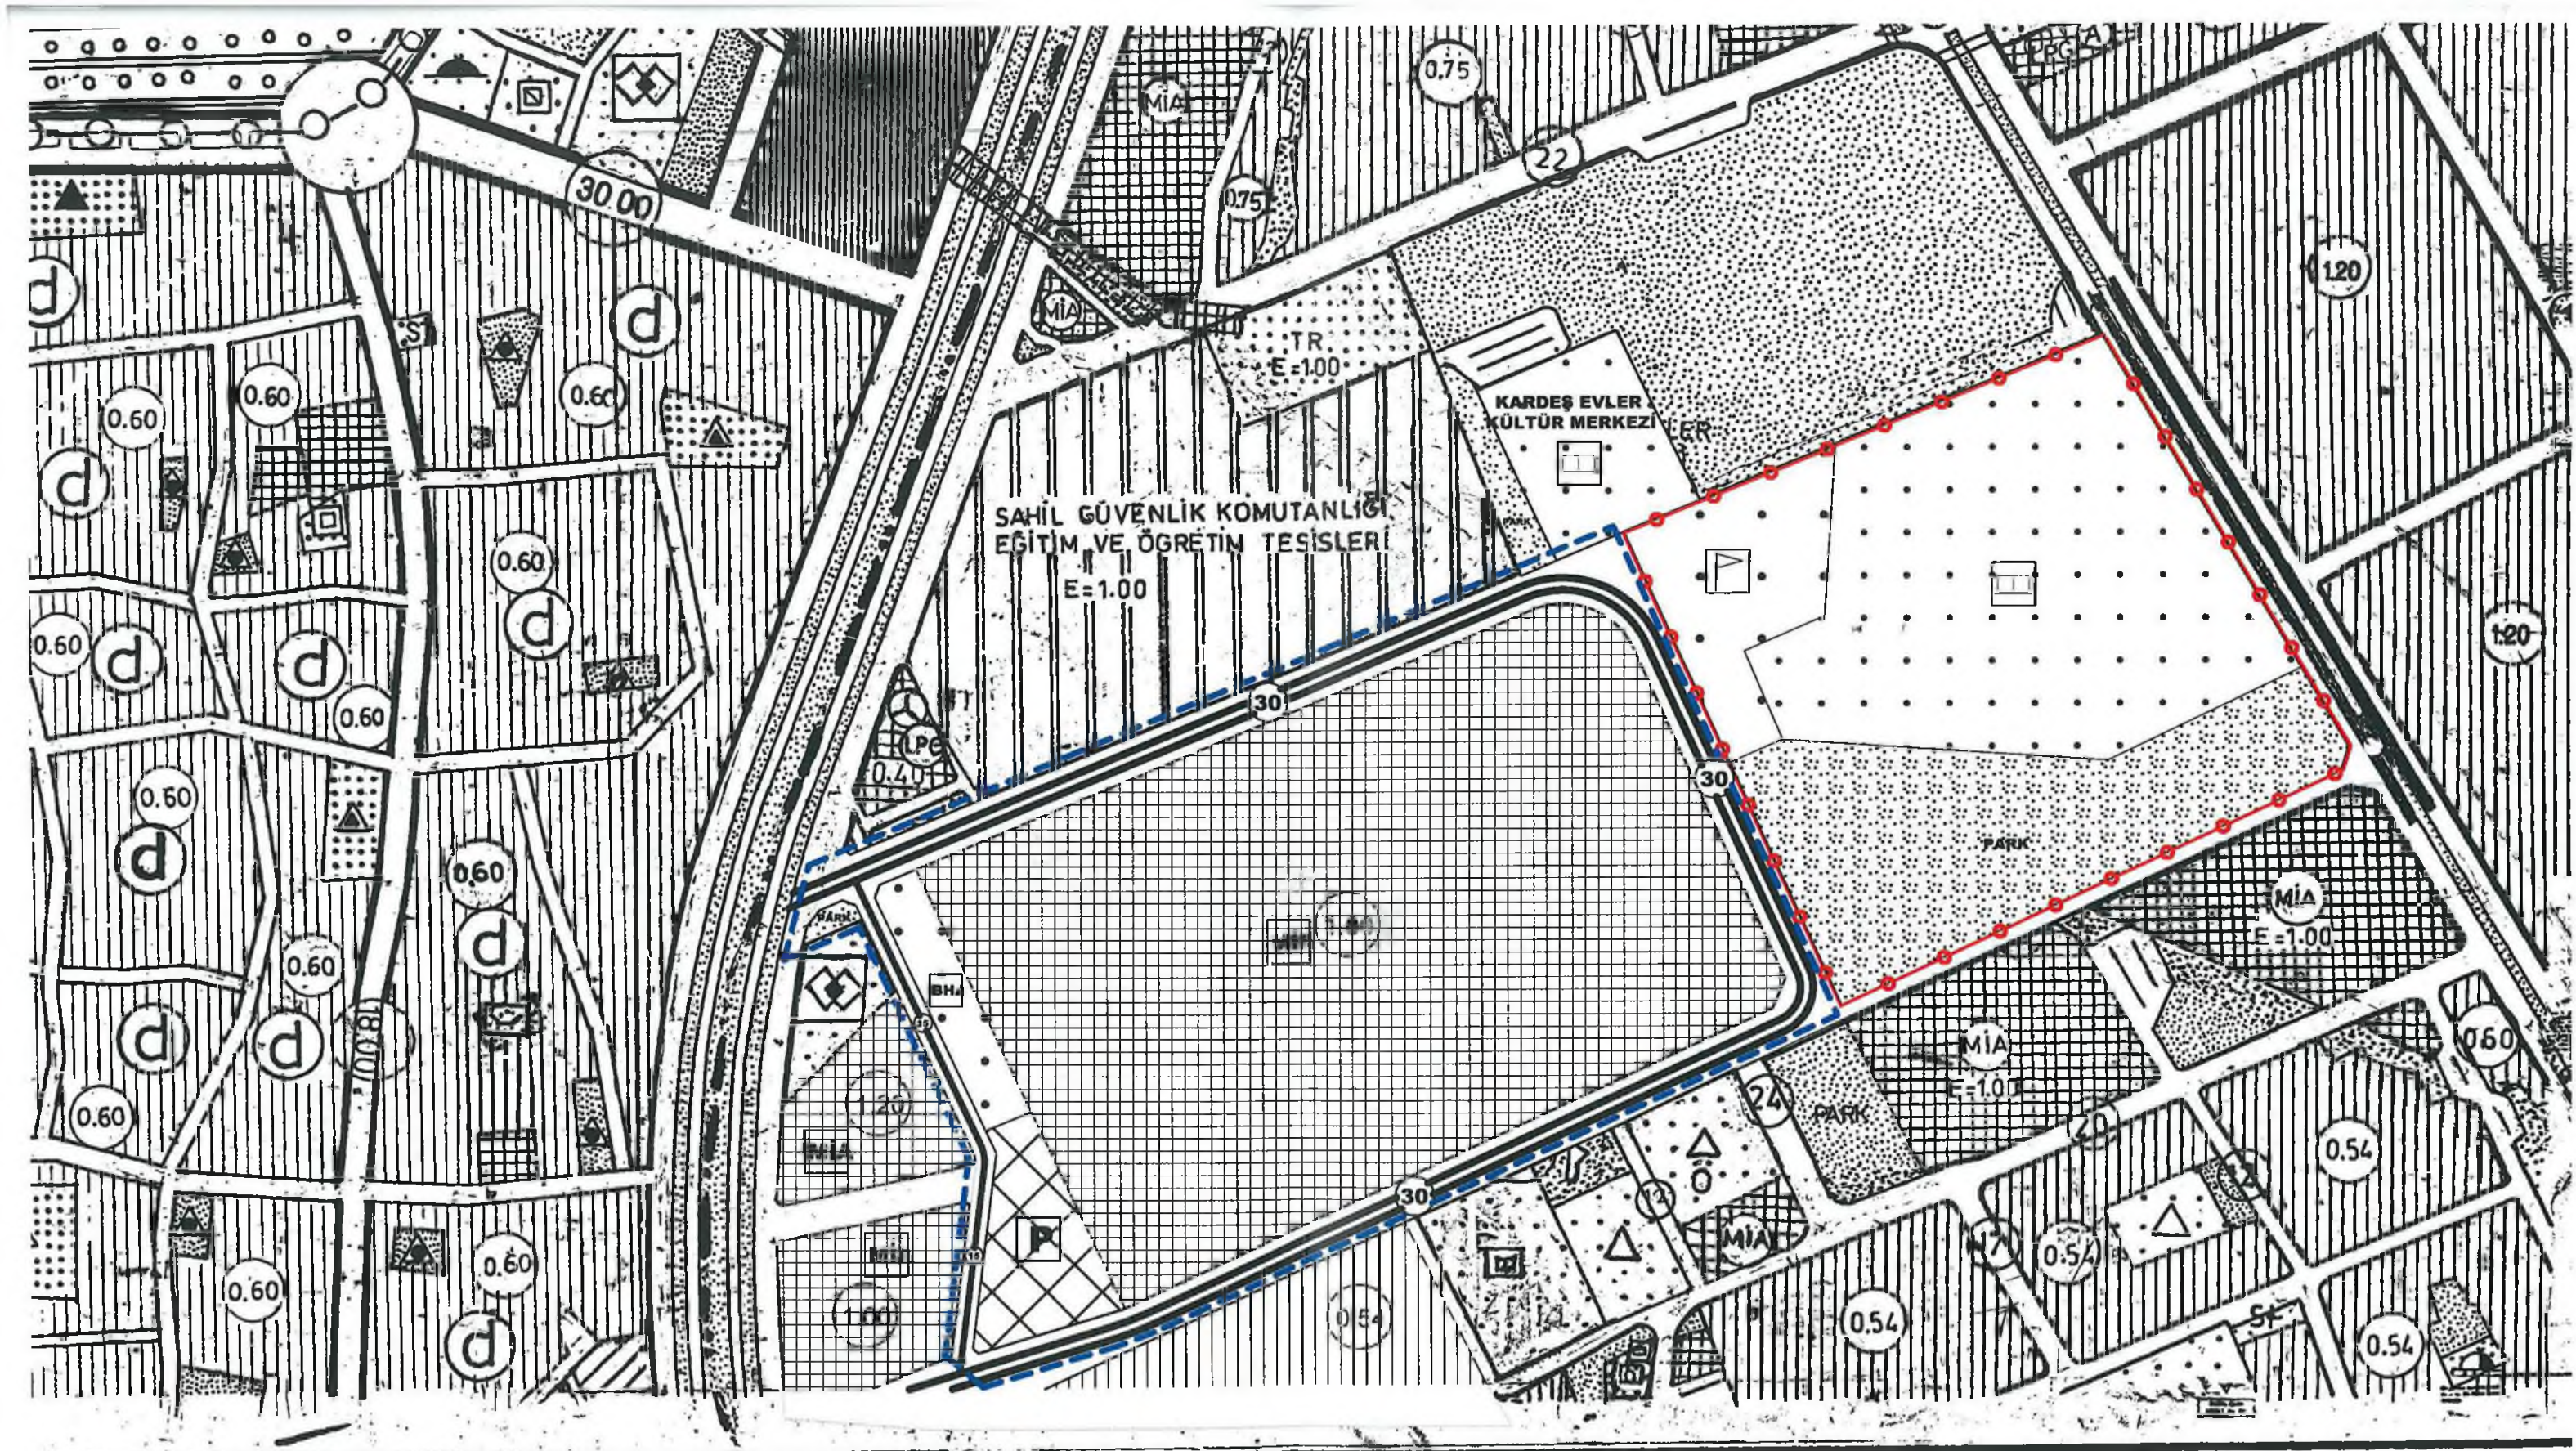

1:5000

ÖNERİ PLAN
KEPEZ-FABRIKALAR MAH
27718 ADA 1 PARSEL