



T.C.
ANTALYA BÜYÜKŞEHİR BELEDİYE BAŞKANLIĞI
İmar ve Şehircilik Dairesi Başkanlığı

Sayı : 90852262-301.03-E.2313

21.08.2017

Konu : Konyaaltı Hurma 9165 ada 1 parsel
NİP değ.

BAŞKANLIK MAKAMINA

Konyaaltı Belediyesi Hurma Mahallesi sınırları içerisinde 9165 ada 1 parselin Depolama Alanından Sağlık Alanına dönüştürülmesine ilişkin 1/5000 ölçekli Nazım İmar Planı değişikliğinin incelenerek, karara bağlanmak üzere **Büyükşehir Belediye Meclisine havalesini arz ederim.**

e-imzalıdır

Hüsamettin ELMAS
İmar ve Şehircilik Dairesi Başkanı

Ek :

- 1/5000 ölç. NİP Rev. fot.
- Plan açıklama raporu.
- Kurum görüşleri.

Uygun görüşle arz ederim.
21.08.2017

e-imzalıdır

Bedrullah ERÇİN
Genel Sekreter Yardımcısı

BÜYÜKŞEHİR BELEDİYE MECLİSİNE

21.08.2017

e-imzalıdır

Birol EKİCİ
Genel Sekreter



Yüksekalan Mah. Adnan Menderes Bulvarı No:20 Muratpaşa ANTALYA
Telefon: 0(242) 249 50 00 Faks: 0(242) 249 52 75
İnternet Sitesi : www.antalya.bel.tr

Bilgi için: HÜLYA CALLAK - Şehir Plancısı
Telefon No: (0 242) 248 76 81

ASKERİ ALAN

BOĞAZI

KTG

0.80

8.03

25.00

YSKTS

260 m

ÖPA

KONYAALTI BELEDİYESİ- HURMA MAHALLESİ
9165 ADA 1 NOLU PARSELDE SAĞLIK ALANI ÖNERİLMESİ İLE İLGİLİ
NAZIM İMAR PLANI DEĞİŞİKLİĞİ

ÖLÇEK:1/5000

LEJAND

--- PLAN DEĞİŞİKLİĞİ ONAMA SINIRI

SAĞLIK ALANI

PLAN HÜKÜMLERİ

- 1- 2872 SAYILI ÇEVRE KANUNU VE BU KANUNUN HÜKÜMLERİ İLE İLGİLİ YÖNETMELİKLERE UYULACAKTIR.
- 2- 14.03.1992 TARİH VE 20814 SAYILI RESMİ GAZETEDE YAYINLANARAK YÜRÜRLÜĞE GİREN KATI ATIKLARIN KONTROLÜ YÖNETMELİĞİNİN İLGİLİ HÜKÜMLERİNE UYULACAKTIR.
- 3- 07.01.1991 TARİH VE 20748 SAYILI RESMİ GAZETEDE YAYINLANARAK YÜRÜRLÜĞE GİREN SU KIRILIĞI KONTROL YÖNETMELİĞİ NİN İLGİLİ HÜKÜMLERİNE UYULACAKTIR.
- 4- PİS SU ÇUKURLARI GÖL VE AKARSULARA BAĞLANAMAZ. PİS SU SİSTEMİ VAR İSE, TESİSİN PİS SU KANALLARI BU AĞA BAĞLANIR. LAĞİM MECRASI VE FÖSEPTİK ÇUKURLARI İÇİN, LAĞİM MECRASI OLMAYAN YERLERDE YAPILACAK ÇUKURLARA AIT YÖNETMELİK HÜKÜMLERİ GEÇERLİ OLACAKTIR.
- 5- YÜRÜRLÜKTEKİ OTOPARK YÖNETMELİĞİ HÜKÜMLERİNE UYULACAKTIR.
- 6- PLANLAMA ALANINDA ANTALYA BÜYÜKŞEHİR BELEDİYESİ SU VE ATIKSU İDARESİ(ASAT)'NIN 23.05.2017 TARİH VE 17777 SAYILI AKEDAŞ'IN 06.06.2017 TARİH VE 57781 SAYILI, DSİ 13.BÖLGE MÜDÜRLÜĞÜ'NÜN 26.05.2017 TARİH VE 357365 SAYILI YAZISINDA BELİRTİLEN KOŞULLARA UYULACAKTIR.
- 7- AFET BÖLGELERİNDE YAPILACAK YAPILAR HAKKINDAKİ YÖNETMELİK HÜKÜMLERİNE UYULACAKTIR.
- 8- BU ALANDA E=2.00, YENÇOK=SERBEST TİR.
- 9- OTOPARK İHTİYACI KENDİ PARSELİNDE KARŞILANACAKTIR
- 10- BELİRTİLMİYEN HUSUSLARDA 3194 SAYILI İMAR KANUNU VE İLGİLİ YÖNETMELİKLERİ İLE DİĞER İLGİLİ MEVZUAT HÜKÜMLERİNE UYULACAKTIR.

**ANTALYA BÜYÜKŞEHİR BELEDİYESİ-KONYAALTI İLÇESİ- HURMA MAHALLESİ
9165 ADA 1 NOLU PARSELDE SAĞLIK ALANI ÖNERİLMESİ İLE İLGİLİ
1/5000 ÖLÇEKLİ NAZIM İMAR PLANI DEĞİŞİKLİĞİ
PLAN AÇIKLAMA RAPORU**

1. PLANLAMA ALANININ GENEL TANIMI

Planlama alanı; Antalya Konyaaltı Belediyesi sınırları içerisinde O25A-13D nolu bir adet nazım imar planı paftasında Maliye Bakanlığı tarafından Sağlık Bakanlığına tahsisi yapılan 9165 da 1 nolu parselde Sağlık Tesis Alanı önerilmesi ile ilgili yaklaşık 2.90 hektar büyüklüğünde bir alanda yapılan 1/5000 ölçekli Nazım İmar Planı Değişikliği işini kapsamaktadır(Şekil 1.).



Şekil 1. Hava Fotoğrafi

2. PLANLAMANIN AMAÇ VE KAPSAMI

Maliye Hazinesi tarafından İl Sağlık Müdürlüğü'ne hastane yeri olarak tahsisi yapılan ve mevcut imar planında Depolama Alanı olarak planlanmış olan 2.90 ha büyüklüğündeki 9165 ada 1 nolu parselin imar planı değişikliği ile il ve ilçenin ihtiyacı olan sağlık tesise kavuşturulması amaçlanmaktadır.

3. BUGÜNKÜ ARAZİ KULLANIMI VE KADASTRAL DURUM


Mevcut 1/5000 ölçekli nazım imar planında söz konusu 9165 ada 1 nolu parsel depolama alanı olarak planlanmış olup, batıda 30 m genişliğinde taşıt yolu, doğuda 18.50 m genişliğinde taşıt yolu, güneyde park alanı, kuzeyde 18.50 m genişliğinde taşıt yolu, askeri alan ve orman alanı ile çevrilidir.

Bu alan Antalya-Altınrya yolu üzerinde kalmakta olup, konut alanları arasında yer almaktadır. Yerinde akaryakıt dolum tesisleri bulunmaktadır.

7.2

9165 ada 1 nolu parsel Maliye Bakanlığı Milli Emlak Müdürlüğü'nün 01.04.2017/9860 nolu tahsis evrağı ile Sağlık Bakanlığı'na Sağlık Tesisi yapılmak üzere tahsis edilmiştir. Dolayısıyla alanın mülkiyeti Maliye Hazinesi'ne aittir.

9165 ada 1 nolu parselden oluşan planlama alanının kadastral sınırları aşağıda gösterilmiştir(Şekil.2).

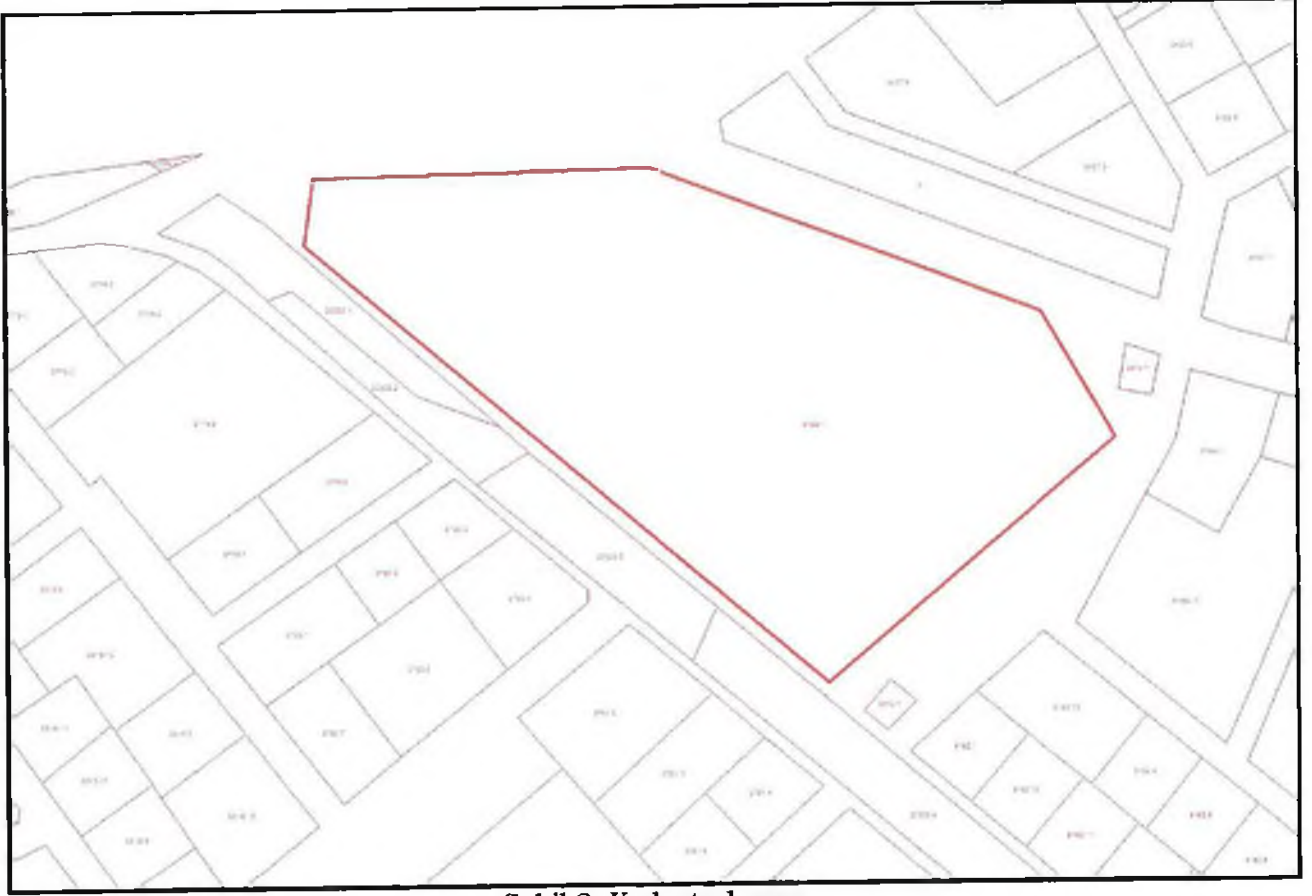

Şekil 2: Kadastral sınır

4. KURUM GÖRÜŞLERİ

***DEFTERDARLIK MİLLİ EMLAK DAİRESİ BAŞKANLIĞI DOĞU ANTALYA EMLAK MÜDÜRLÜĞÜ'** nün 11.04.2017 tarih ve 16038 sayılı yazısında;

"İlimiz Konyaaltı İlçesi Hurma Mahallesi sınırları içerisinde bulunan mülkiyeti Hazineye ait 9165 ada 1 parsel numaralı 29.010 m² yüzölçümlü taşınmazın, "sağlık tesisi yapılmak üzere" Bakanlığımız adına tahsisi talep edilmiştir. Bakanlığımızdan (Milli Emlak Genel Müdürlüğü) alınan 01.04.2017 tarihli ve 9860 sayılı yazıları ile Milli Savunma Bakanlığına olan tahsisinin kaldırılması ve tahsis amacına uygun plan tadilatı yapılması kaydıyla "sağlık tesisi yapılmak üzere" Sağlık Bakanlığına (Sağlık Yatırımları Genel Müdürlüğü) 2 yıl süreli ön tahsisi, 5018 sayılı Kamu Mali Yönetimi ve Kontrol Kanununun 47.maddesi ve 178 sayılı Maliye Bakanlığının Teşkilat ve Görevleri Hakkında Kanun Hükmünde Kararnamenin 13.maddesinin d bendi gereğince uygun görüldüğü bildirilmiştir. Belirtilen süre içerisinde yatırım programına alınarak inşaaata başlanılması halinde ön tahsisin hizmet süresince devamı için kesin tahsise dönüştürülmesi yönünde Defterdarlığımızdan talepte bulunulacaktır. Aksi halde tahsis işlemi herhangi bir işleme ve yazışmaya gerek olmaksızın kendiliğinden kalkmış sayılacaktır." Denilmektedir.

***MİLLİ SAVUNMA BAKANLIĞI'**nın 23.12.2016 tarih ve 1816 sayılı yazısında;

"Antalya İli Konyaaltı İlçesi Hurma Köyünde bulunan, üzerinde sivil akaryakıt depoları olan 29.010 m² yüzölçümlü 9165 ada 1 numaralı parsel, üzerinde Konyaaltı Laboratuvarı, Toplum Sağlığı Merkezi ve 112 Acil Sağlık Hizmetleri İstasyonunun kurulmasının planlandığı belirtilerek, Sağlık Bakanlığına devri istenmiştir. Bu konuda yapılan inceleme sonucu, askeri yakıt depolaması için mevcut tank çiftliklerinin yeterli olduğu, söz konusu parseldeki yer üstü depolarına yakıt depolanmadığı, bu nedenle

4.2 M

Sağlık Bakanlığına devredilmesinin uygun olacağı değerlendirilmiştir. Bu duruma göre anılan 1 numaralı parselin, üzerine Konyaaltı Laboratuvarı, Toplum Sağlığı Merkezi ve 112 Acil Sağlık Hizmetleri İstasyonunun kurulması amacıyla, Bakanlığımıza olan tahsisinin kaldırılmasını ve Sağlık Bakanlığına tahsis edilmesini rica ederim." Denilmektedir.

***AKDENİZ ELEKTRİK DAĞITIM ANONİM ŞİRKETİ**, Tesis Müdürlüğü İnşaat Ve Kamulaştırma Yöneticiliği'nin 06.06.20017 tarih ve 57781 sayılı yazısında;

"Söz konusu Antalya İli Konyaaltı İlçesi Hurma Mahallesi 9165 ada 1 parsel nolu taşınmazda bulunan Enerji nakil hattı ve buna bağlı Elektrik Tesislerinin Kuvvetli Akım Şartnamesinde belirtilen ölçü ve esaslar dahilinde korunması halinde Uygulama İmar Planı yapılmasında şirketimizce herhangi bir sakınca bulunmamaktadır." Denilmektedir.

*** TÜRKİYE ELEKTRİK İLETİM A.Ş. GENEL MÜDÜRLÜĞÜ, 19. BÖLGE MÜDÜRLÜĞÜ**, Tesis ve Kontrol Müdürlüğü'nün 11.05.2017 tarih ve 183780 sayılı yazısında;

"Söz konusu sahaya isabet eden, Teşekkülümüze ait Bölge Müdürlüğümüz sorumluluğunda olan, bu gün için mevcut bir "Enerji İletim Hattı" ve "Trafo Merkezi" Tesisi bulunmamaktadır. Anılan sahada, İmar Planı çalışmalarının yapılmasında, Teşekkülümüz açısından sakınca yoktur. Planlama sahasında mevcut olmayan ve Ulusal İletim Sistemi Master Planında yer almakla birlikte, henüz güzergah seçimi yapılmayan projelerimizle ilgili olarak ise, güzergah yer seçimi işlemleri tamamlandığında ve ilgi yazı konusu planlama sahası içine isabet edecek şekilde bir tesisimiz gündeme geldiği takdirde, buna yönelik plan veya imar planı tadilatları için gerekli müracaatlar ilgili Belediyesine yapılacaktır." denilmektedir.

*** ANTALYA BÜYÜKŞEHİR BELEDİYESİ ASAT GENEL MÜDÜRLÜĞÜ**, Çevre Koruma ve Kontrol Dairesi Başkanlığı'nın 23.05.2017 tarih ve 17777 sayılı yazısında;

"İnceleme sahasının içerisinde;
- 'Su kirliliği Kontrolü Yönetmeliği', 'Yeraltı sularının Kirlenmeye ve Bozulmaya Karşı Korunması Hakkında Yönetmelik', 'İçme Suyu Temin Edilen Akifer ve Kaynakların Koruma Alanlarının Belirlenmesi Hakkında Tebliğ' ve Antalya su ve Atıksu İdaresi Genel Müdürlüğü'nün 'Su havzaları koruma ve Kontrol Yönetmeliği'nde' belirtilen hükümlere uyulmalıdır.

- Akifer verimini negatif etkileyecek faaliyetler yapılmamalıdır.
- Kirlilik riski taşıyacak hiçbir sıvı ve katı alıcı ortamlara bırakılmamalıdır.
- Sızdırmazlık tam olarak sağlanmalıdır.
- Evsel nitelikli atık suların sızdırmazlık özellikli fosseptikte toplanarak vidanjör vasıtasıyla atıksu arıtma tesisine taşınmalıdır.
- Katı atıklar için de gerekli tüm önlemler alınarak uygun şekilde bertaraf edilmesi, yeraltı suyu kaynaklarında kirlilik riski oluşmaması sağlanmalıdır.
- Ayrıca faaliyet sırasında oluşacak tıbbi atıklarda uygun şekilde bertaraf edilmelidir.
Tüm risklerin hassasiyetle değerlendirilmesi, yukarıdaki hususlara ve mevzuat hükümlerine uyulması şartıyla, inceleme sahasında yapılacak olan çalışma kurumumuz açısından uygundur." denilmektedir.

*** KÜLTÜR VE TURİZM BAKANLIĞI, ANTALYA KÜLTÜR VARLIKLARINI KORUMA BÖLGE KURULU MÜDÜRLÜĞÜ**nün 129.05.2017 tarih ve 2446 sayılı yazısında;

"Müdürlüğümüz uzmanlarınca yerinde yapılan inceleme sonucu hazırlanan raporda; İlgi yazı ile görüş sorulan 9165 ada 1 parsel ile yakın çevresinde yapılan yüzey araştırmasında, 2863 sayılı yasa kapsamına giren kültür varlığına rastlanılmadığı ve bu alanlarda Koruma Kurulunca ilan edilmiş kültür varlığı koruma alanı sınırı ile arkeolojik, kentsel ve tarihi sit alanı bulunmadığının tespit edildiği belirtilmiştir. Bu bağlamda; Antalya İli, Konyaaltı İlçesi, Hurma Mahallesi sınırları içerisinde 9165 ada 1 parsel kayıtlı mülkiyeti Hazineye ait 29.010 m².lik taşınmazın Sağlık Tesisi Alanına dönüştürülmesi amacıyla imar planı yapılmasında 2863 sayılı yasanın kültür varlığına yönelik kısmı açısından sakınca bulunmamaktadır. Ancak; 2863 sayılı Kanunun 3. maddesinin tanımlar bölümünde "Kültür Varlıklarını; tarih öncesi ve tarihi devirlere ait bilim, kültür, din ve güzel sanatlarla ilgili bulunan veya tarih öncesi ya da tarihi devirlerde sosyal yaşama konu olmuş bilimsel ve kültürel açıdan özgün değer taşıyan yer


Y. A. M

* **KARAYOLLARI GENEL MÜDÜRLÜĞÜ**, 13. Bölge Müdürlüğü'nün 24.05.2017 tarih ve 158733 sayılı yazısında;

* **DSİ 13.BÖLGE MÜDÜRLÜĞÜ**'nün 26.05.2017 tarih ve 357365 sayılı yazısında;

5. PLANLAMA KARARLARI

Kurum görüşleri ve jeolojik etüd raporu sonucunda planlama alanında yapılacak değişiklik için herhangi bir engelle karşılaşmamıştır. Ancak bu görüş ve raporda belirtilen hükümler dikkate alınmalıdır.

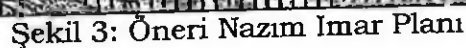

g. R. H.

6. PLAN NOTLARI

1-2872 SAYILI ÇEVRE KANUNU VE BU KANUNUN HÜKÜMLERİ İLE İLGİLİ YÖNETMELİKLERE UYULACAKTIR.

2-14.03.1992 TARİH VE 20814 SAYILI RESMİ GAZETEDE YAYINLANARAK YÜRÜRLÜĞE GİREN KATI ATIKLARIN KONTROLÜ YÖNETMELİĞİ'NİN İLGİLİ HÜKÜMLERİNE UYULACAKTIR.

3-07.01.1991 TARİH VE 20748 SAYILI RESMİ GAZETEDE YAYINLANARAK YÜRÜRLÜĞE GİREN SU KİRLİLİĞİ KONTROL YÖNETMELİĞİ'NİN İLGİLİ HÜKÜMLERİNE UYULACAKTIR.

4-PİS SU ÇUKURLARI GÖL VE AKARSULARA BAĞLANAMAZ. PİS SU SİSTEMİ VAR İSE, TESİSİN PİS SU KANALLARI BU AĞA BAĞLANIR. LAĞIM MECRASI VE FOSEPTİK ÇUKURLARI İÇİN, LAĞIM MECRASI OLMAYAN YERLERDE YAPILACAK ÇUKURLARA AİT YÖNETMELİK HÜKÜMLERİ GEÇERLİ OLACAKTIR.

5-YÜRÜRLÜKTEKİ OTOPARK YÖNETMELİĞİ HÜKÜMLERİNE UYULACAKTIR.

6-PLANLAMA ALANINDA ANTALYA BÜYÜKŞEHİR BELEDİYESİ SU VE ATIKSU İDARESİ(ASAT)'NİN 23.05.2017 TARİH VE 17777 SAYILI, AKEDAŞ'IN 06.06.2017 TARİH VE 57781 SAYILI, DSİ 13.BÖLGE MÜDÜRLÜĞÜ'NÜN 26.05.2017 TARİH VE 357365 SAYILI YAZISINDA BELİRTİLEN KOŞULLARA UYULACAKTIR.

7-AFET BÖLGELERİNDE YAPILACAK YAPILAR HAKKINDAKİ YÖNETMELİK HÜKÜMLERİNE UYULACAKTIR.

8-BU ALANDA E=2.00 YENÇOK=SERBESTTİR.

9-OTOPARK İHTİYACI KENDİ PARSELİNDE KARŞILANACAKTIR.

10-BELİRTİLMEMEYEN HUSUSLARDA 3194 SAYILI İMAR KANUNU VE İLGİLİ YÖNETMELİKLERİ İLE DİĞER İLGİLİ MEVZUAT HÜKÜMLERİNE UYULACAKTIR.

Saygılarımla arz ederim.

TMMOB Şehir Plancıları Odası	KAYDEDİLMİŞTİR
 1MHB5GC7	MD Tarihi: 23.06.2017 Proje Kayıt No: 07-2017-2263 Üye: SERAP YURDAKUL AKSOY (1625)
Yukarıda bilgileri verilen planlama işini üstlenen yetkili planlamanın, Odamıza kayıt ve teslimin bulunduğu; söz konusu iş için odamıza başvurduğu tarih itibarıyla herhangi bir mesleki kısıtlılığının bulunmadığı kaydedilerek, Üye Kayıt Sicil Durum Belgesi düzenlenmiştir.	

ada planlama
Etiler Mah. Akademi Kat: 3. Kat No: 332 Tarih: 23.06.2017
Serap YURDAKUL AKSOY
Şehir Plancısı (İTÜ)
Oda Sicil No: 1625

NİLÜFER TOPRAKÇIOĞLU
Şehir Plancısı
Yetenlik Kurulu (A)
Dip No: 5901 ODTÜ 1973
Oda Sicil No: 127

T.C.
ANTALYA VALİLİĞİ
Defterdarlık Milli Emlak Dairesi Başkanlığı Doğu Antalya Emlak Müdürlüğü

Sayı : 97073469-310.90-[07000104011]-16038
Konu : Tahsis.07000104011

11/04/2017

İL SAĞLIK MÜDÜRLÜĞÜNE

İlgi : a) 02.01.2017 tarihli ve 769-E.1 sayılı yazınız.
b) 22.02.2017 tarihli ve 76-E.48 sayılı yazınız.

İlimiz, Konyaaltı İlçesi, Hurma Mahallesi sınırları içerisinde bulunan mülkiyeti Hazineye ait 9165 ada 1 parsel numaralı 29.010 m² yüzölçümlü taşınmazın, "sağlık tesisi yapılmak üzere" Bakanlığınız adına tahsisi ilgi (a) ve (b) yazılarınız ile talep edilmiştir.

Bakanlığınızdan (Milli Emlak Genel Müdürlüğü) alınan 01.04.2017 tarihli ve 9860 sayılı yazıları ile Milli Savunma Bakanlığına olan tahsisinin kaldırılması ve tahsis amacına uygun plan tadilatı yapılması kaydıyla "Sağlık tesisi yapılmak üzere" Sağlık Bakanlığına (Sağlık Yatırımları Genel Müdürlüğü) 2 (iki) yıl süreli ön tahsisi, 5018 sayılı Kamu Mali Yönetimi ve Kontrol Kanununun 47 nci maddesi ve 178 sayılı Maliye Bakanlığının Teşkilat ve Görevleri Hakkında Kanun Hükmünde Kararnamenin 13 üncü maddesinin (d) bendi gereğince uygun görüldüğü bildirilmiştir.

Belirtilen süre içerisinde yatırım programına alınarak inşaaata başlanması halinde ön tahsisin hizmet süresince devamı için kesin tahsise dönüştürülmesi yönünde Defterdarlığınızdan talepte bulunulacaktır. Aksi halde tahsis işlemi herhangi bir işleme ve yazışmaya gerek olmaksızın kendiliğinden kalkmış sayılacaktır.

Ayrıca, söz konusu tahsis yazısının bir örneği ekte gönderilmiş olup, taşınmazı teslim almak üzere dairenizden kurumunuzu temsilen yetkili personel görevlendirilmesi ve kurumumuza müracaatının sağlanması gerekmektedir.

Bilgi edinilmesini ve gereğini arz ederim.

(e-İmzalıdır)
Elif ÖZMADEN
Defterdar a.
Emlak Müdürü

EK: Yazı (1 adet)

ANTALYA İL SAĞLIK MÜDÜRLÜĞÜ - ANTALYA İL
SAĞLIK MÜDÜRLÜĞÜ EVRAK KAYIT BİRLİMİ
18/ 4/2017 09:52 - 12394646-000-7041



00043610317

*Bu belge elektronik imzalıdır. İmzalı suretinin aslını görmek için <https://evrakdogrulama.muhasebat.gov.tr> adresine girerek (Kaj7UT~j+BCqF-EjeNPz-FWoRIq-FG7XAr9N) kodunu yazınız.



T.C.
ANTALYA B.ŞEHİR BELEDİYESİ ASAT GENEL MÜDÜRLÜĞÜ
Çevre Koruma ve Kontrol Dairesi Başkanlığı

ANTALYA SU VE ATIKSU İDARESİ
Havza Koruma Kontrol Şube Müdürlüğü



BD0489637422

17777 - 23/05/2017

Sayı : 41448499-045.01-
Konu : Kurum Görüşü (9165 Ada 1 Parsel)

ANTALYA İL SAĞLIK MÜDÜRLÜĞÜNE

İlgi : 04/05/2017 tarih ve 34215625-769-E.132 sayılı yazınız.

İlgi yazınızda, Antalya İli, Konyaaltı İlçesi, Hurma Mahallesi, 9165 Ada 1 Parsele kayıtlı Hazineye ait taşınmasın Sağlık Tesisi (Hastane) alanına dönüştürülmesi için yapılacak imar planına esas Kurum görüşümüz istenmiştir.

Kurumumuzun 17/08/2015-30334 tarih ve sayılı Genel Müdürlük Makam Olur'u ile görevlendirilen Kurum Görüş Komisyonu'nun 18/05/2017 – 601 tarih ve sayılı raporuna istinaden; Antalya İli, Konyaaltı İlçesi, Hurma Mahallesi, 9165 Ada 1 Parsele kayıtlı Hazineye ait taşınmaza yapılması planlanan "Sağlık Tesisi (Hastane)"ne ait çalışmalarda, İnceleme sahası içerisinde(Ek1);

- "Su Kirliliği Kontrolü Yönetmeliği", "Yeraltısularının Kirlenmeye ve Bozulmaya Karşı Korunması Hakkında Yönetmelik", "İçme Suyu Temin Edilen Akifer ve Kaynakların Koruma Alanlarının Belirlenmesi Hakkında Tebliğ" ve Antalya Su ve Atıksu İdaresi Genel Müdürlüğü'nün "Su Havzaları Koruma ve Kontrol Yönetmeliği"nde belirtilen hükümlere uyulmalıdır.

- Akifer verimini negatif etkileyecek faaliyetler yapılmamalıdır.
- Kirlilik riski taşıyacak hiçbir sıvı ve katı atık, alıcı ortamlara bırakılmamalıdır.
- Sızdırmazlık tam olarak sağlanmalıdır.
- Evsel nitelikli atıksuların sızdırmaz özellikli fosseptikte toplanarak vidanjör vasıtasıyla atıksu arıtma tesisine taşınmalıdır.
- Katı atıklar için de gerekli tüm önlemlerin alınarak uygun şekilde bertaraf edilmesi, yeraltısuyu kaynaklarında kirlilik riski oluşturmaması sağlanmalıdır.
- Ayrıca faaliyet sırasında oluşacak tıbbi atıklarda uygun şekilde bertaraf edilmelidir.

Tüm risklerin hassasiyetle değerlendirilmesi, yukarıdaki hususlara ve mevzuat hükümlerine uyulması şartıyla, inceleme sahasında yapılacak olan çalışma Kurumumuz açısından uygundur.

Bilgilerinize rica ederim.

Ali Cumhur DOĞAN
Genel Müdür a.
Genel Müdür Yardımcısı
e-imza.

ANTALYA İL SAĞLIK MÜDÜRLÜĞÜ - ANTALYA İL
SAĞLIK MÜDÜRLÜĞÜ EVRAK KAYIT BİRİMİ
24/ 5/2017 14:27 - 12394646-000-9401



00045866181

ASLI GİBİDİR

Dr. İ. Cengiz KATLANCI
Şube Müdürü

Ek :

- 1- Görüş istenen alana ait 1/25.000 Ölçekli Harita
- 2- Görüş istenen alana ait Google Earth görüntüsü

Mevcut Elektronik İmzalar

Ali CUMHUR DOĞAN (Genel Müdür Yardımcısı (Ali Cumhur DOĞAN) - Genel Müdür Yardımcısı 23/05/2017 14:58

Bu belge 5070 sayılı Elektronik İmza Kanununun 5. Maddesi gereğince güvenli elektronik imza ile imzalanmıştır.



Adres: Fabrikalar Mah. Dumlupınar Bulvarı No:3 ANTALYA
Tel : 0242 310 12 00 - 1883 Faks : 0242 310 12 01
E-posta : lacin.celik@asat.gov.tr

Ayrıntılı bilgi için irtibat : LAÇIN ÇELİK
Elektronik Ağ : www.asat.gov.tr
Link : [Evrak Doğrulama](#) - [Evrak Görüntüleme](#)




Bahtılı

Karatepe

Görüş İstenilen Alan

Image © 2017 DigitalGlobe
© 2016 Google
© 2016 Esri
Image © 2017 CNES / Airbus

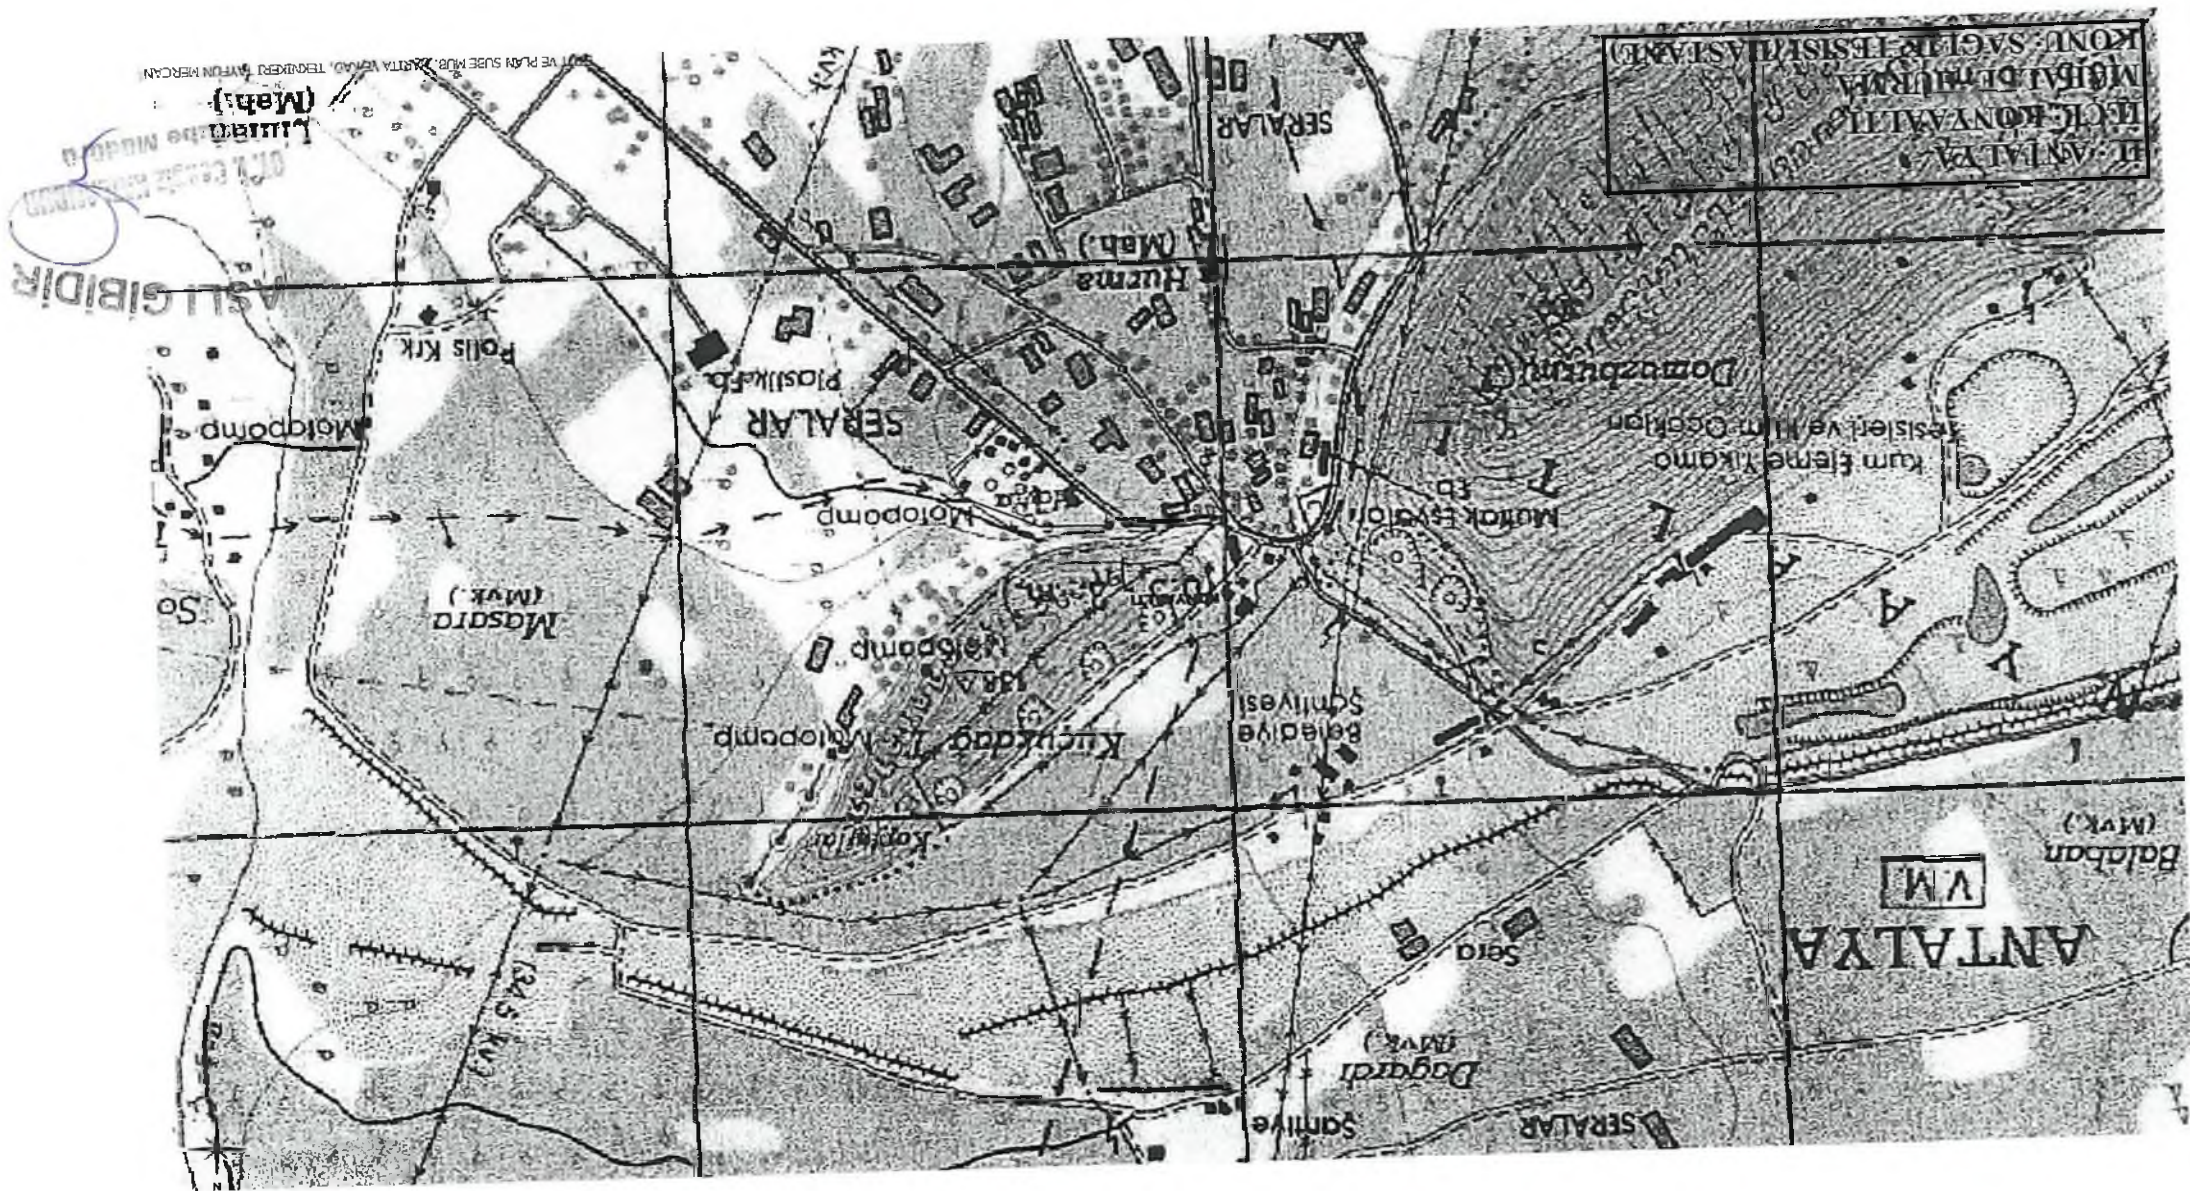



T.C.

KÜLTÜR VE TURİZM BAKANLIĞI

Antalya Kültür Varlıklarını Koruma Bölge Kurulu Müdürlüğü

SAYI : 79545921/ 07.18.70

ANTALYA

KONU: Antalya İli, Konyaaltı İlçesi, Hurma Mah.
9165 ada 1 parsel hakkında.

29.05.2017

2446

ANTALYA VALİLİĞİ
(İl Sağlık Müdürlüğüne)

İLGİ: 04.05.2017 tarih ve 34215625-769-E.132 sayılı yazınız.

Antalya İli, Konyaaltı İlçesi, Hurma Mahallesi sınırları içerisinde 9165 ada 1 parsel kayıtlı mülkiyeti Hazineye ait 29.010 m2.lik taşınmazın Sağlık Tesisi (hastane) yapılmak üzere Sağlık Bakanlığına tahsis edildiği belirtilerek söz konusu alanın Sağlık Tesisi Alanına dönüştürülmesi için yapılacak imar planı çalışmasına esas kurum görüşümüzün bildirilmesinin istenildiği ilgi yazı doğrultusunda bahse konu taşınmaz Müdürlüğümüz uzmanlarınca yerinde incelenmiştir.

Müdürlüğümüz uzmanlarınca yerinde yapılan inceleme sonucu hazırlanan raporda; İlgi yazı ile görüş sorulan 9165 ada 1 parsel ile yakın çevresinde yapılan yüzey araştırmasında, 2863 sayılı yasa kapsamına giren kültür varlığına rastlanılmadığı ve bu alanlarda Koruma Kurulunca ilan edilmiş kültür varlığı koruma alanı sınırı ile arkeolojik, kentsel ve tarihi sit alanı bulunmadığının tespit edildiği belirtilmiştir.

Bu bağlamda; Antalya İli, Konyaaltı İlçesi, Hurma Mahallesi sınırları içerisinde 9165 ada 1 parsel kayıtlı mülkiyeti Hazineye ait 29.010 m2.lik taşınmazın Sağlık Tesisi Alanına dönüştürülmesi amacıyla imar planı yapılmasında 2863 sayılı yasanın kültür varlıklarına yönelik kısmı açısından sakınca bulunmamaktadır.

Ancak; 2863 sayılı Kanunun 3. maddesinin tanımlar bölümünde, Kültür Varlıklarını; tarih öncesi ve tarihi devirlere ait bilim, kültür, din ve güzel sanatlarla ilgili bulunan veya tarih öncesi ya da tarihi devirlerde sosyal yaşama konu olmuş bilimsel ve kültürel açıdan özgün değer taşıyan yer üstünde, yer altında veya su altındaki bütün taşınır ve taşınmaz varlıklar tanımlaması nedeni ile yer altında yapılacak olan uygulamalar sırasında da 2863 sayılı yasa kapsamına giren herhangi bir kültür varlığına rastlanması durumunda çalışmaların ivedilikle durdurularak Müdürlüğümüze ve Antalya Müze Müdürlüğüne haber verilmesi gerekmektedir.

Gereğini bilgilerinize arz ederim.

Melike GUL
Bölge Kurulu Müdür V.

ASLI GİBİDİR

ANTALYA İL SAĞLIK MÜDÜRLÜĞÜ - ANTALYA İL
SAĞLIK MÜDÜRLÜĞÜ EVRAK KAYIT BİRİMİ
01/05/2017 10:22 - 12394646-000-9908



00046365449

4-4at.1mbr

İL SAĞLIK MÜDÜRLÜĞÜ

...../...../201....

Vali Adına
Vali Yardımcısı

30-05-2017

63840



T.C.
KARAYOLLARI GENEL MÜDÜRLÜĞÜ
13. Bölge Müdürlüğü

Sayı : 10097279- 754 / E.158733
Konu : Kurum görüşü (9165 ada 1 parsel)

24.05.2017

İL SAĞLIK MÜDÜRLÜĞÜNE
ANTALYA

İlgi: 04/05/2017 tarihli ve 34215625-769/132 sayılı yazınız.

Antalya ili, Konyaaltı ilçesi, Hurma mah. 9165 ada 1 parsel hastane yapılması talebiniz incelenmiştir.

İlgili parsel Antalya - Altınyaka - Kumluca il yolumuza cephelidir. Yolumuza bitişik parsellerde; 2918 sayılı Karayolları Trafik Kanununun 17. ve 18. maddeleri ve bu maddelere bağlı olarak (Karayolu sınır çizgisine merkezlere en az 5 metre, ticari tesis ve binalarda 25 metredir) şartlarının sağlanması koşulu ile hastane yapılmasında Bölge Müdürlüğümüzce sakınca yoktur. Ancak, planlama aşamasından önce 1/1000 ölçekli halihazır haritalardan 3 takımının Bölge Müdürlüğümüze gönderilmesi durumunda mevcut ve tasarlanan yol güzergahlarımız kamulaştırma genişliği ile birliktede işlenip onaylanarak gönderilecektir. Tesis yapılmasına karar verilmesi durumunda Bölge Müdürlüğümüze müracaat edilerek geçiş yolu ön izin belgesi alınması zorunludur. Geçiş yolu izin belgesi alınmadan tesise inşaat izni verilmez.

İmar planı yapılmış olması geçiş yolu izin belgesi açısından müktesep hak teşkil etmez.

Bilgilerini rica ederim.

İbrahim YAŞAR
Bölge Müdürü a.
Bölge Müdür Yrd.

ASLI GİBİDİR

ML. 1. Bölge Müdürlüğü
Şube Müdürü

ANTALYA İL SAĞLIK MÜDÜRLÜĞÜ - ANTALYA İL
SAĞLIK MÜDÜRLÜĞÜ EVRAK KAYIT BİRİMİ
29/05/2017 10:03 - 12394646-000-9634



00046055613

"Bu belge, güvenli elektronik imza ile imzalanmıştır."

<http://www.kgm.gov.tr> adresinden, "ptqhj3A29A2E" DYS No ve evrak tarihi ile erişebilirsiniz.

Fabrikalar Mah. Gazi Bulvarı 07090 KEPEZ / ANTALYA

Bilgi için: Ayşe TEZCANLI

Büro ve Kayıt Memuru

Tel - Faks: 07430-

e-posta : atczcanli@kgm.gov.tr

Telefon No : 242 320 70 00

Faks: 242 345 36 99

İnternet Adresi : www.kgm.gov.tr

Ulaştırma, Denizcilik ve
Muhafaza Bakanlığı

İlgili Birim : Etüt, Proje Ve Çevre Başmühendisliği -
Bağli kuruluştur.



Sayı : 30219522-305.99-E.8809
Konu : Kurum Görüşü (9165 Ada 1 Parsel)

12.05.2017

ANTALYA İL SAĞLIK MÜDÜRLÜĞÜNE

İlgi : 04.05.2017 tarihli ve E.132 sayılı yazınız.

İlgi yazınızda İlimiz, Konyaaltı İlçesi, Hurma Mahallesi sınırları içerisinde yer alan Hazineye ait 9165 ada 1 parsel kayıtlı 29.010 m² büyüklüğünde taşınmazın Sağlık Tesisi (Hastane) yapılmak üzere Bakanlığınıza tahsis edildiği belirtilerek bu amaçla yapılacak imar planı çalışmasına esas görüşümüz istenilmektedir.

3194 sayılı İmar Kanununun 8 inci maddesinin (e) bendindeki "Kamu kurum ve kuruluşları veya plan müellifleri; ilgili kamu kurum ve kuruluşlarından plana ilişkin görüşlerini alır. Kurum ve kuruluşlar, görüşlerini en geç otuz gün içerisinde bildirmek zorundadır. Görüş bildirilmesi için etüt ve analiz gibi uzun süreli çalışma yapılması gereken hallerde ilgili kamu kurum ve kuruluşlarının talebi üzerine otuz günü geçmemek üzere ilave süre verilir. Bu süre içerisinde görüş bildirilmediği takdirde plan hakkında olumsuz bir görüşün bulunmadığı kabul edilir." hükmü gereğince yeterli karne grubunda bir plan müellifi tarafından hazırlanmış plan teklifinizin sunulduğu idare veya aynı idarenin plan teklifinize ilişkin olarak yetkilendireceği plan müellifi tarafından görüş sorulması halinde kurum görüşümüz bildirilebilecektir.

Bilgilerinizi ve gereğini arz ederim.

e-imzalıdır

Tevfik ALTINAY
İl Müdürü V.

ANTALYA İL SAĞLIK MÜDÜRLÜĞÜ - ANTALYA İL
SAĞLIK MÜDÜRLÜĞÜ EVRAK KAYIT BİRİMİ
15/ 5/2017 13:56 - 12394646-000-8723



00045323244

Belgenin
Aslı Elektronik İmzalıdır.
15.05.2017
Erkan YILDIRIM

Not: 5070 sayılı Elektronik İmza Kanunu gereği bu belge elektronik imza ile imzalanmıştır.

AKDENİZ ELEKTRİK DAĞITIM A.Ş.



AKDENİZ ELEKTRİK DAĞITIM ANONİM ŞİRKETİ

Tesis Müdürlüğü
İnşaat ve Kamulaştırma Yöneticiliği

07 Haziran 2017

Sayı : --

Konu: Kurum Görüşü Hk.

ANTALYA İL SAĞLIK MÜDÜRLÜĞÜ

İlgi: 04/05/2017 tarihli ve 132 sayı ile kurum kayıtlarına giren dilekçe

İlgili yazınızda Antalya İli Konyaaltı İlçesi Hurma Mahallesi 9165 Ada 1 Parsel nolu taşınmazda Sağlık Tesisi Alanına dönüştürülmesi için yapılacak İmar Planı Çalışması için kurum görüşü talep edilmektedir.

Söz Konusu Antalya İli Konyaaltı İlçesi Hurma Mahallesi 9165 Ada 1 Parsel nolu taşınmazda bulunan Enerji Nakil Hattı ve buna bağlı Elektrik Tesislerinin Kuvvetli Akım Şartnamesinde belirtilen ölçü ve esaslar dahilinde korunması halinde Uygulama İmar Planı yapılmasında Şirketimizce herhangi bir sakınca bulunmadığı hususunda;
Gereğini arz ederiz

Serkan Kükrek
Tesis Müdürü

Ufuk Okul
Yatırım ve Ar-Ge Direktörü

ASLI GİBİDİR
ASLI GİBİDİR

ANTALYA İL SAĞLIK MÜDÜRLÜĞÜ - ANTALYA İL
SAĞLIK MÜDÜRLÜĞÜ EVRAK KAYIT BİRLİMİ
12/ 6/2017 13:36 - 12324646-000-10505



00047070638

Göksu Mah. Aspendos Bulvarı Demokrasi Kavş. 07260 ANTALYA
Ayrıntılı bilgi için irtibat İsmail Hakkı KARAPINAR
55 82

Kurumlar V.D.: 0210470544
Telefon: (0.242) 339 55 55 Fax: (0.242) 339



TÜRKİYE ELEKTRİK İLETİM A.Ş. GENEL MÜDÜRLÜĞÜ
19.BÖLGE MÜDÜRLÜĞÜ (ANTALYA)
19. BÖLGE MÜDÜR YARDIMCILIĞI (TESİS)
Tesis Ve Kontrol Müdürlüğü

Sermaye: 5 Milyar ₺
Vergi D. No: 1111
Vergi No: 879 030 4314
ASO: 5887 ATO:165458

Sayı : 42500675-754-E.183780

11.05.2017

Konu : Konyaaltı İlçesi, Hurma Mah. 9165 Ada, 1
nolu Parselde, Sağlık Tesisleri Amaçlı, İmar
Planına Esas Kurum Görüşü.

ANTALYA İL SAĞLIK MÜDÜRLÜĞÜ'NE
Toros Mah.Atatürk Bulvarı No:38/1 Konyaaltı / Antalya

İlgi : 04.05.2017 tarihli ve 34215625-769 sayılı yazınız.

İlgi yazı ile Antalya İli, Konyaaltı İlçesi, Hurma Mahallesi, 9165 Ada, 1 nolu (29.010,00m2 yüzölçümlü) Maliye Hazinesi adına kayıtlı, Sağlık Bakanlığı adına tahsis edilmiş taşınmaz, Sağlık Tesisleri(Hastane) yapılmak üzere, Planında, Sağlık Tesisleri Alanına dönüşmesi için yapılacak İmar Planı çalışmasına esas, Teşekkülümüz görüşü istenmektedir.

Söz konusu sahaya isabet eden, Teşekkülümüze ait Bölge Müdürlüğümüz sorumluluğunda olan, bu gün için mevcut bir "Enerji İletim Hattı" ve "Trafo Merkezi" Tesisleri bulunmamaktadır. Anılan sahada, İmar Planı çalışmalarının yapılmasında, Teşekkülümüz açısından sakınca yoktur.

Planlama sahasında mevcut olmayan ve Ulusal İletim Sistemi Master Planında yer almakla birlikte, henüz güzergâh seçimi yapılmayan projelerimizle ilgili olarak ise, güzergâh yer seçimi işlemleri tamamlandığında ve ilgi yazı konusu planlama sahası içine isabet edecek şekilde bir tesisimiz gündeme geldiği takdirde, buna yönelik plan veya imar planı tadilatları için gerekli müracaatlar ilgili Belediyesine yapılacaktır.

Gereğini bilgilerinize arz ederiz.

AÇILIŞ GİBİDİR
M. I. ÇELİK
Şube Müdürü



e-imzalıdır

Mustafa MUTLU
Bölge Müdür Yardımcısı



e-imzalıdır

Behcet TUFAN
Bölge Müdürü

ANTALYA İL SAĞLIK MÜDÜRLÜĞÜ - ANTALYA İL
SAĞLIK MÜDÜRLÜĞÜ EVRAK KAYIT BİRİMİ
15/ 5/2017 10:36 - 12394546-000-8686



00045290475

Not: 5070 sayılı elektronik imza kanunu gereği bu belge elektronik imza ile imzalanmıştır.

Evrak Doğrulama Kodu : VYAVMWBSQTQDFTTNVSQ Evrak Takip Adresi: <https://www.turkiye.gov.tr/teias-ebys>
Adres: Fabrikalar Mh. 3051 Sk. PK:218 Kepez/ANTALYA
Telefon: 0 (242) 346 50 55 Faks: 0 (242) 345 49 00
Elektronik Ağ: www.teias.gov.tr

Bilgi için: Hamit AKKAYA
Harita Mühendisi
Telefon No: (242) 346 50 55-1809

T.C.
ANTALYA VALİLİĞİ
Defterdarlık Milli Emlak Dairesi Başkanlığı Doğu Antalya Emlak Müdürlüğü

Sayı : 97073469-310.90-[07000104011]-16038
Konu : Tahsis.07000104011

11/04/2017

İL SAĞLIK MÜDÜRLÜĞÜNE

İlgi : a) 02.01.2017 tarihli ve 769-E.1 sayılı yazınız.
b) 22.02.2017 tarihli ve 76-E.48 sayılı yazınız.

İlimiz, Konyaaltı İlçesi, Hurma Mahallesi sınırları içerisinde bulunan mülkiyeti Hazineye ait 9165 ada 1 parsel numaralı 29.010 m² yüzölçümlü taşınmazın, "sağlık tesisi yapılmak üzere" Bakanlığınız adına tahsisi ilgi (a) ve (b) yazılarınız ile talep edilmiştir.

Bakanlığımızdan (Milli Emlak Genel Müdürlüğü) alınan 01.04.2017 tarihli ve 9860 sayılı yazıları ile Milli Savunma Bakanlığına olan tahsisinin kaldırılması ve tahsis amacına uygun plan tadilatı yapılması kaydıyla "Sağlık tesisi yapılmak üzere" Sağlık Bakanlığına (Sağlık Yatırımları Genel Müdürlüğü) 2 (iki) yıl süreli ön tahsisi, 5018 sayılı Kamu Mali Yönetimi ve Kontrol Kanununun 47 nci maddesi ve 178 sayılı Maliye Bakanlığının Teşkilat ve Görevleri Hakkında Kanun Hükmünde Kararnamenin 13 üncü maddesinin (d) bendi gereğince uygun görüldüğü bildirilmiştir.

Belirtilen süre içerisinde yatırım programına alınarak inşaat başlanılması halinde ön tahsisin hizmet süresince devamı için kesin tahsise dönüştürülmesi yönünde Defterdarlığımızdan talepte bulunulacaktır. Aksi halde tahsis işlemi herhangi bir işleme ve yazışmaya gerek olmaksızın kendiliğinden kalkmış sayılacaktır.

Ayrıca, söz konusu tahsis yazısının bir örneği ekte gönderilmiş olup, taşınmazı teslim almak üzere dairenizden kurumunuzu temsilen yetkili personel görevlendirilmesi ve kurumumuza müracaatının sağlanması gerekmektedir.

Bilgi edinilmesini ve gereğini arz ederim.

ASLI GİBİDİR
MILLİ EMLAK GENEL MÜDÜRLÜĞÜ
Emlak Müdürlüğü

(e-İmzalıdır)
Elif ÖZMADEN
Defterdar a.
Emlak Müdürü

EK: Yazı (1 adet)

ANTALYA İL SAĞLIK MÜDÜRLÜĞÜ - ANTALYA İL
SAĞLIK MÜDÜRLÜĞÜ EVRAK KAYIT BİRDİMİ
18/ 4/2017 09:52 - 12394646-000-7041



00043610317

*Bu belge elektronik imzalıdır. İmzalı suretinin aslını görmek için <https://evrakdogrulama.muhasebat.gov.tr> adresine giderek (Kaj7UT-j+BCqF-EjeNPz-PWorIQ-FG7XAr9N) kodunu yazınız.



T.C.
ORMAN VE SU İŞLERİ BAKANLIĞI
Devlet Su İşleri Genel Müdürlüğü 13. Bölge Müdürlüğü



Sayı : 89404551-754-357365
Konu : İmar İşleri

26.05.2017

ANTALYA VALİLİĞİ İL SAĞLIK MÜDÜRLÜĞÜNE

İlgi : a)04.05.2017 tarihli ve 132 sayılı yazınız.
b)04.05.2017 tarihli ve 132 sayılı yazınız.

İlgi (a) ve (b) yazılarınızda; Antalya İli, Konyaaltı İlçesi, Hurma Mahallesi sınırları içerisinde bulunan ve ekindeki haritada sınırları belirtilen 29.010,00 m2 lik alanlı 9165 ada 1 nolu parselde Sağlık Tesisi amaçlı İmar planı çalışması yapılmak istenildiğinden bahisle adı geçen sahaya ilişkin İdaremiz görüşü talep edilmektedir.

Konu Bölge Müdürlüğümüzce incelenmiştir. Buna göre; söz konusu sahada, İdaremize ait mevcut ve mutasavver herhangi bir tesis ve 167 Sayılı Yeraltıları Hakkında Kanunun ilgili maddeleri gereğince belirlenerek ilan edilmiş yeraltısını mutlak koruma alanı ve Kurumumuzca oluşturulmuş yeraltısını sulama kooperatifi bulunmamaktadır. Söz konusu alanıda içine alan Boğaçay Ovası; Resmi Gazetenin 28.06.1966 tarih ve 12334 sayısında, Yeraltısını İşletme Sahası olarak ilan edilmiştir.

Bu nedenle imar çalışması yapılacak alanda ; 07.04.2012 tarih-28257 sayılı Yeraltılarının kirlenmeye ve bozulmaya karşı korunması hakkında Yönetmeliğin ve 10.10.2012 tarih-28437 sayılı İçmesuyu temin edilen Akifer ve Kaynakların koruma alanlarının belirlenmesi hakkında Tebliğ'in ilgili maddelerine uyulmalıdır.

Bilgilerinizi ve gereğini arz ederim.

Yüksel TAZEGÜL
Bölge Müdürü a.
Bölge Müdür Yardımcısı

ASLI GİBİDİR

İL SAĞLIK MÜDÜRLÜĞÜ

EK/EKLER :

1-1/25000 ölçekli harita

...../...../201....

Vali Adına
Bölge Müdür Yardımcısı

64972

12-06-2017

ANTALYA İL SAĞLIK MÜDÜRLÜĞÜ - ANTALYA İL
SAĞLIK MÜDÜRLÜĞÜ EVRAK KAYIT BİRLİMİ
05/ 6/2017 16:02 - 12394646-000-10163



00046638811



Bu belge, 5070 sayılı Elektronik imza Kanununun 5. Maddesi gereğince güvenli elektronik imza ile imzalanmıştır.
Orjinal elektronik belge adresi: 'https://evrakdogrula.dsi.gov.tr' Doğrulama Kodu: POBM-QR10-TN48-5780

Adres : DSİ 13. Bölge Müdürlüğü Barış Mah. Halide Edip Adıvar Cad. 07080
ANTALYA
Telefon : (242) 331 16 16 Belgegeçer (Fax) : (242) 331 16 14 Elektronik Ağ :
www.dsi.gov.tr

Bilei İçin:
Erhan Ali BARSAL Tekniker
Telefon :
e-posta : erhanbaysal@dsi.gov.tr

	TAPU VE KADASTRO GENEL MÜDÜRLÜĞÜ				
	PARSEL SORGULAMA BİLGİLERİ				
İl	İlçe				Mahalle
Antalya	Konyaaltı				Hurma
Ada	Parsel	Tapu Alanı (m2)	Nitelik	Mevki	Pafta
9165	1	29,010.00 m2	Sivil Akaryakıt Depo Sahası Ve Boru Hattı	-	-



BİLGİLENDİRME

- Tüm hakları Tapu Ve Kadastro Genel Müdürlüğüne Aittir.
- Sorgulama sonucu sunulan veriler bilgilendirme amaçlı olup, ticari amaçla kullanılması yasaktır.
- Amacı dışında kullanılması halinde doğacak her türlü hukuki, cezai ve mali sorumluluk uygunsuz kullanan kişilere aittir.
- Görüntülenen kayıtlar ile elinizde bulunan bilgiler arasında uyumsuzluk olması halinde ilgili tapu ve/veya kadastro müdürlüğüne müracaat ediniz.

127.0.0.1

MEGSİS (Mekansal Gayrimenkul Sistemi)

12 Mayıs 2017 Cuma 09:11:19

ASLI GİBİDİR

Şube Müdürü