



ANTALYA BÜYÜKŞEHİR BELEDİYESİ
İMAR VE BAYINDIRLIK KOMİSYONU RAPORU

Tarih:13.09.2017

BİRİM	İMAR VE ŞEHİRCİLİK DAİRESİ BAŞKANLIĞI
TALEP SAHİBİ	BÜYÜKŞEHİR BELEDİYESİ
MECLİS TOPLANTISININ TARİHİ VE GÜNDEM MADDESİ	Büyükşehir Belediye Meclisinin 11.09.2017 tarihli toplantısında gündemin 123. maddesinde görüşülerek İmar ve Bayındırlık Komisyonuna havale edilmiştir.
TALEP KONUSU	Korkuteli Belediyesi sınırları içerisinde, Uzunoluk Mahallesi 142 ada 52 parselin Belediye Hizmet Alanı, Resmi Kurum Alanı (Karayolları Genel Müdürlüğü), Resmi Kurum Alanı (Emniyet Genel Müdürlüğü) ve yol olarak planlanmasına ilişkin 1/1000 ölçekli Uygulama İmar Planı değişikliği.
KOMİSYON RAPORU:	Korkuteli Belediyesi sınırları içerisinde, Uzunoluk Mahallesi 142 ada 52 parselin Belediye Hizmet Alanı, Resmi Kurum Alanı (Karayolları Genel Müdürlüğü), Resmi Kurum Alanı (Emniyet Genel Müdürlüğü) ve yol olarak planlanmasına ilişkin 1/1000 ölçekli Uygulama İmar Planı değişikliği Komisyonumuzca incelenmiş, Karayolları Genel Müdürlüğü'nün 24.08.2017 tarih ve 279546 sayılı ve İl Emniyet Müdürlüğü'nün 11.09.2017 tarih ve 493 sayılı yazıları doğrultusunda uygun olduğu görüşüne varılmıştır. Komisyon Raporu imza altına alınarak, Meclisin takdirine sunulmuştur.

Kerim BAŞKAPTAN
İmar Kom. Başkanı

Esat GÖYÜK
İmar Kom. Üyesi

Cenk Halil BAYAZ
İmar Kom. Üyesi

Ahmet BÜYÜKAKÇA
İmar Kom. Üyesi

Hasan Ali İRBAN
İmar Kom. Üyesi

Abdurrahman YILMAZ
İmar Kom. Üyesi

Erkan DEMİRCİ
İmar Kom. Üyesi

Oytun Eylem DOĞMUŞ
İmar Kom. Üyesi

Selçuk SENİRLİ
İmar Kom. Üyesi

Karayolları görüşüne uygun olduğu için
teklif plan değişikliği uygun değildir.

15.04.2016/411
BRUK

SAGLIK TESİSİ ALANI

E=1.50
Hmax=Serbest

Mazot Depolama Tankları

TCK

E=0.40
TCK Mide Depolama Alanı

MESİRE ALANI

E=1.50
Yençok=Serbest
(TCK)

Akaryakıt Tankları

12.00

B.H.A

E=0.30

Denizli

A-5
3

E=1.50
Hmax=19.50

(İst. katarajı
konu yapılabılır)

25m

4106 4105 4104
1004.37 1004.38 1004.18

Karot

4107 1003.3 4108 1003.2 4109 1003.1 4110 1003.0 4111 1002.9 4112 1002.8 4113 1002.7 4114 1002.6 4115 1002.5 4116 1002.4 4117 1002.3 4118 1002.2 4119 1002.1 4120 1002.0 4121 1001.9 4122 1001.8 4123 1001.7 4124 1001.6 4125 1001.5 4126 1001.4 4127 1001.3 4128 1001.2 4129 1001.1 4130 1001.0 4131 1000.9 4132 1000.8 4133 1000.7 4134 1000.6 4135 1000.5 4136 1000.4 4137 1000.3 4138 1000.2 4139 1000.1 4140 1000.0 4141 999.9 4142 999.8 4143 999.7 4144 999.6 4145 999.5 4146 999.4 4147 999.3 4148 999.2 4149 999.1 4150 999.0 4151 998.9 4152 998.8 4153 998.7 4154 998.6 4155 998.5 4156 998.4 4157 998.3 4158 998.2 4159 998.1 4160 998.0 4161 997.9 4162 997.8 4163 997.7 4164 997.6 4165 997.5 4166 997.4 4167 997.3 4168 997.2 4169 997.1 4170 997.0 4171 996.9 4172 996.8 4173 996.7 4174 996.6 4175 996.5 4176 996.4 4177 996.3 4178 996.2 4179 996.1 4180 996.0 4181 995.9 4182 995.8 4183 995.7 4184 995.6 4185 995.5 4186 995.4 4187 995.3 4188 995.2 4189 995.1 4190 995.0 4191 994.9 4192 994.8 4193 994.7 4194 994.6 4195 994.5 4196 994.4 4197 994.3 4198 994.2 4199 994.1 4200 994.0 4201 993.9 4202 993.8 4203 993.7 4204 993.6 4205 993.5 4206 993.4 4207 993.3 4208 993.2 4209 993.1 4210 993.0 4211 992.9 4212 992.8 4213 992.7 4214 992.6 4215 992.5 4216 992.4 4217 992.3 4218 992.2 4219 992.1 4220 992.0 4221 991.9 4222 991.8 4223 991.7 4224 991.6 4225 991.5 4226 991.4 4227 991.3 4228 991.2 4229 991.1 4230 991.0 4231 990.9 4232 990.8 4233 990.7 4234 990.6 4235 990.5 4236 990.4 4237 990.3 4238 990.2 4239 990.1 4240 990.0 4241 989.9 4242 989.8 4243 989.7 4244 989.6 4245 989.5 4246 989.4 4247 989.3 4248 989.2 4249 989.1 4250 989.0 4251 988.9 4252 988.8 4253 988.7 4254 988.6 4255 988.5 4256 988.4 4257 988.3 4258 988.2 4259 988.1 4260 988.0 4261 987.9 4262 987.8 4263 987.7 4264 987.6 4265 987.5 4266 987.4 4267 987.3 4268 987.2 4269 987.1 4270 987.0 4271 986.9 4272 986.8 4273 986.7 4274 986.6 4275 986.5 4276 986.4 4277 986.3 4278 986.2 4279 986.1 4280 986.0 4281 985.9 4282 985.8 4283 985.7 4284 985.6 4285 985.5 4286 985.4 4287 985.3 4288 985.2 4289 985.1 4290 985.0 4291 984.9 4292 984.8 4293 984.7 4294 984.6 4295 984.5 4296 984.4 4297 984.3 4298 984.2 4299 984.1 4300 984.0 4301 983.9 4302 983.8 4303 983.7 4304 983.6 4305 983.5 4306 983.4 4307 983.3 4308 983.2 4309 983.1 4310 983.0 4311 982.9 4312 982.8 4313 982.7 4314 982.6 4315 982.5 4316 982.4 4317 982.3 4318 982.2 4319 982.1 4320 982.0 4321 981.9 4322 981.8 4323 981.7 4324 981.6 4325 981.5 4326 981.4 4327 981.3 4328 981.2 4329 981.1 4330 981.0 4331 980.9 4332 980.8 4333 980.7 4334 980.6 4335 980.5 4336 980.4 4337 980.3 4338 980.2 4339 980.1 4340 980.0 4341 979.9 4342 979.8 4343 979.7 4344 979.6 4345 979.5 4346 979.4 4347 979.3 4348 979.2 4349 979.1 4350 979.0 4351 978.9 4352 978.8 4353 978.7 4354 978.6 4355 978.5 4356 978.4 4357 978.3 4358 978.2 4359 978.1 4360 978.0 4361 977.9 4362 977.8 4363 977.7 4364 977.6 4365 977.5 4366 977.4 4367 977.3 4368 977.2 4369 977.1 4370 977.0 4371 976.9 4372 976.8 4373 976.7 4374 976.6 4375 976.5 4376 976.4 4377 976.3 4378 976.2 4379 976.1 4380 976.0 4381 975.9 4382 975.8 4383 975.7 4384 975.6 4385 975.5 4386 975.4 4387 975.3 4388 975.2 4389 975.1 4390 975.0 4391 974.9 4392 974.8 4393 974.7 4394 974.6 4395 974.5 4396 974.4 4397 974.3 4398 974.2 4399 974.1 4400 974.0 4401 973.9 4402 973.8 4403 973.7 4404 973.6 4405 973.5 4406 973.4 4407 973.3 4408 973.2 4409 973.1 4410 973.0 4411 972.9 4412 972.8 4413 972.7 4414 972.6 4415 972.5 4416 972.4 4417 972.3 4418 972.2 4419 972.1 4420 972.0 4421 971.9 4422 971.8 4423 971.7 4424 971.6 4425 971.5 4426 971.4 4427 971.3 4428 971.2 4429 971.1 4430 971.0 4431 970.9 4432 970.8 4433 970.7 4434 970.6 4435 970.5 4436 970.4 4437 970.3 4438 970.2 4439 970.1 4440 970.0 4441 969.9 4442 969.8 4443 969.7 4444 969.6 4445 969.5 4446 969.4 4447 969.3 4448 969.2 4449 969.1 4450 969.0 4451 968.9 4452 968.8 4453 968.7 4454 968.6 4455 968.5 4456 968.4 4457 968.3 4458 968.2 4459 968.1 4460 968.0 4461 967.9 4462 967.8 4463 967.7 4464 967.6 4465 967.5 4466 967.4 4467 967.3 4468 967.2 4469 967.1 4470 967.0 4471 966.9 4472 966.8 4473 966.7 4474 966.6 4475 966.5 4476 966.4 4477 966.3 4478 966.2 4479 966.1 4480 966.0 4481 965.9 4482 965.8 4483 965.7 4484 965.6 4485 965.5 4486 965.4 4487 965.3 4488 965.2 4489 965.1 4490 965.0 4491 964.9 4492 964.8 4493 964.7 4494 964.6 4495 964.5 4496 964.4 4497 964.3 4498 964.2 4499 964.1 4500 964.0 4501 963.9 4502 963.8 4503 963.7 4504 963.6 4505 963.5 4506 963.4 4507 963.3 4508 963.2 4509 963.1 4510 963.0 4511 962.9 4512 962.8 4513 962.7 4514 962.6 4515 962.5 4516 962.4 4517 962.3 4518 962.2 4519 962.1 4520 962.0 4521 961.9 4522 961.8 4523 961.7 4524 961.6 4525 961.5 4526 961.4 4527 961.3 4528 961.2 4529 961.1 4530 961.0 4531 960.9 4532 960.8 4533 960.7 4534 960.6 4535 960.5 4536 960.4 4537 960.3 4538 960.2 4539 960.1 4540 960.0 4541 959.9 4542 959.8 4543 959.7 4544 959.6 4545 959.5 4546 959.4 4547 959.3 4548 959.2 4549 959.1 4550 959.0 4551 958.9 4552 958.8 4553 958.7 4554 958.6 4555 958.5 4556 958.4 4557 958.3 4558 958.2 4559 958.1 4560 958.0 4561 957.9 4562 957.8 4563 957.7 4564 957.6 4565 957.5 4566 957.4 4567 957.3 4568 957.2 4569 957.1 4570 957.0 4571 956.9 4572 956.8 4573 956.7 4574 956.6 4575 956.5 4576 956.4 4577 956.3 4578 956.2 4579 956.1 4580 956.0 4581 955.9 4582 955.8 4583 955.7 4584 955.6 4585 955.5 4586 955.4 4587 955.3 4588 955.2 4589 955.1 4590 955.0 4591 954.9 4592 954.8 4593 954.7 4594 954.6 4595 954.5 4596 954.4 4597 954.3 4598 954.2 4599 954.1 4600 954.0 4601 953.9 4602 953.8 4603 953.7 4604 953.6 4605 953.5 4606 953.4 4607 953.3 4608 953.2 4609 953.1 4610 953.0 4611 952.9 4612 952.8 4613 952.7 4614 952.6 4615 952.5 4616 952.4 4617 952.3 4618 952.2 4619 952.1 4620 952.0 4621 951.9 4622 951.8 4623 951.7 4624 951.6 4625 951.5 4626 951.4 4627 951.3 4628 951.2 4629 951.1 4630 951.0 4631 950.9 4632 950.8 4633 950.7 4634 950.6 4635 950.5 4636 950.4 4637 950.3 4638 950.2 4639 950.1 4640 950.0 4641 949.9 4642 949.8 4643 949.7 4644 949.6 4645 949.5 4646 949.4 4647 949.3 4648 949.2 4649 949.1 4650 949.0 4651 948.9 4652 948.8 4653 948.7 4654 948.6 4655 948.5 4656 948.4 4657 948.3 4658 948.2 4659 948.1 4660 948.0 4661 947.9 4662 947.8 4663 947.7 4664 947.6 4665 947.5 4666 947.4 4667 947.3 4668 947.2 4669 947.1 4670 947.0 4671 946.9 4672 946.8 4673 946.7 4674 946.6 4675 946.5 4676 946.4 4677 946.3 4678 946.2 4679 946.1 4680 946.0 4681 945.9 4682 945.8 4683 945.7 4684 945.6 4685 945.5 4686 945.4 4687 945.3 4688 945.2 4689 945.1 4690 945.0 4691 944.9 4692 944.8 4693 944.7 4694 944.6 4695 944.5 4696 944.4 4697 944.3 4698 944.2 4699 944.1 4700 944.0 4701 943.9 4702 943.8 4703 943.7 4704 943.6 4705 943.5 4706 943.4 4707 943.3 4708 943.2 4709 943.1 4710 943.0 4711 942.9 4712 942.8 4713 942.7 4714 942.6 4715 942.5 4716 942.4 4717 942.3 4718 942.2 4719 942.1 4720 942.0 4721 941.9 4722 941.8 4723 941.7 4724 941.6 4725 941.5 4726 941.4 4727 941.3 4728 941.2 4729 941.1 4730 941.0 4731 940.9 4732 940.8 4733 940.7 4734 940.6 4735 940.5 4736 940.4 4737 940.3 4738 940.2 4739 940.1 4740 940.0 4741 939.9 4742 939.8 4743 939.7 4744 939.6 4745 939.5 4746 939.4 4747 939.3 4748 939.2 4749 939.1 4750 939.0 4751 938.9 4752 938.8 4753 938.7 4754 938.6 4755 938.5 4756 938.4 4757 938.3 4758 938.2 4759 938.1 4760 938.0 4761 937.9 4762 937.8 4763 937.7 4764 937.6 4765 937.5 4766 937.4 4767 937.3 4768 937.2 4769 937.1 4770 937.0 4771 936.9 4772 936.8 4773 936.7 4774 936.6 4775 936.5 4776 936.4 4777 936.3 4778 936.2 4779 936.1 4780 936.0 4781 935.9 4782 935.8 4783 935.7 4784 935.6 4785 935.5 4786 935.4 4787 935.3 4788 935.2 4789 935.1 4790 935.0 4791 934.9 4792 934.8 4793 934.7 4794 934.6 4795 934.5 4796 934.4 4797 934.3 4798 934.2 4799 934.1 4800 934.0 4801 933.9 4802 933.8 4803 933.7 4804 933.6 4805 933.5 4806 933.4 4807 933.3 4808 933.2 4809 933.1 4810 933.0 4811 932.9 4812 932.8 4813 932.7 4814 932.6 4815 932.5 4816 932.4 4817 932.3 4818 932.2 4819 932.1 4820 932.0 4821 931.9 4822 931.8 4823 931.7 4824 931.6 4825 931.5 4826 931.4 4827 931.3 4828 931.2 4829 931.1 4830 931.0 4831 930.9 4832 930.8 4833 930.7 4834 930.6 4835 930.5 4836 930.4 4837 930.3 4838 930.2 4839 930.1 4840 930.0 4841 929.9 4842 929.8 4843 929.7 4844 929.6 4845 929.5 4846 929.4 4847 929.3 4848 929.2 4849 929.1 4850 929.0 4851 928.9 4852 928.8 4853 928.7 4854 928.6 4855 928.5 4856 928.4 4857 928.3 4858 928.2 4859 928.1 4860 928.0 4861 927.9 4862 927.8 4863 927.7 4864 927.6 4865 927.5 4866 927.4 4867 927.3 4868 927.2 4869 927.1 4870 927.0 4871 926.9 4872 926.8 4873 926.7 4874 926.6 4875 926.5 4876 926.4 4877 926.3 4878 926.2 4879 926.1 4880 926.0 4881 925.9 4882 925.8 4883 925.7 4884 925.6 4885 925.5 4886 925.4 4887 925.3 4888 925.2 4889 925.1 4890 925.0 4891 924.9 4892 924.8 4893 924.7 4894 924.6 4895 924.5 4896 924.4 4897 924.3 4898 924.2 4899 924.1 4900 924.0 4901 923.9 4902 923.8 4903 923.7 4904 923.6 4905 923.5 4906 923.4 4907 923.3 4908 923.2 4909 923.1 4910 923.0 4911 922.9 4912 922.8 4913 922.7 4914 922.6 4915 922.5 4916 922.4 4917 922.3 4918 922.2 4919 922.1 4920 922.0 4921 921.9 4922 921.8 4923 921.7 4924 921.6 4925 921.5 4926 921.4 4927 921.3 4928 921.2 4929 921.1 4930 921.0 4931 920.9 4932 920.8 4933 920.7 4934 920.6 4935 920.5 4936 920.4 4937 920.3 4938 920.2 4939 920.1 4940 920.0 4941 919.9 4942 919.8 4943 919.7 4944 919.6 4945 919.5 4946 919.4 4947 919.3 4948 919.2 4949 919.1 4950 919.0 4951 918.9 4952 918.8 4953 918.7 4954 918.6 4955 918.5 4956 918.4 4957 918.3 4958 918.2 4959 918.1 4960 918.0 4961 917.9 4962 917.8 4963 917.7 4964 917.6 4965 917.5 4966 917.4 4967 917.3 4968 917.2 4969 917.1 4970 917.0 4971 916.9 4972 916.8 4973 916.7 4974 916.6 4975 916.5 4976 916.4 4977 916.3 4978 916.2 4979 916.1 4980 916.0 4981 915.9 4982 915.8 4983 915.7 4984 915.6 4985 915.5 4986 915.4 4987 915.3 4988 915.2 4989 915.1 4990 915.0 4991 914.9 4992 914.8 4993 914.7 4994 914.6 4995 914.5 4996 914.4 4997 914.3 4998 914.2 4999 914.1 5000 914.0

AGACLANDIRILACI
ADANI

12.00

[illegible]

Hmax=Serbest

 $E=1.50$

P.6
035.18

.50

50

Yençok=Serbest

$$= 1.50$$

(Üst katlarda konut yapılabilir)

25m

$$\begin{array}{c} 5 \\ A - 3 \\ 3 \end{array}$$

12.00

ANTALYA KORKUTELİ İLÇE BELEDİYESİ
UZUNOLUK MAHALLESİ 142 ADA 52 PARSELDE
1/1000 ÖLÇEKLİ UYGULAMA İMAR PLANI DEĞİŞİKLİĞİ

1. PLANLAMA ALANININ GENEL TANIMI

Planlama alanı Antalya İli, Korkuteli İlçe Belediyesi, Uzunoluk Mahallesi sınırları içerisinde N24D-20A-4D nolu 1/1000 ölçekli Uygulama İmar Planı paftaları içerisinde kalmaktadır.

Şekil 1. Hava Fotoğrafi



2. PLANLAMANNIN AMAÇ VE KAPSAMI

Başkanlık Makamınca verilen talimat üzerine ve Kırsal Hizmetler Dairesi Başkanlığı'nın 15.08.2017 tarih ve 687 sayılı yazısına istinaden plan değişikliği hazırlanmıştır.

Korkuteli Belediyesi sınırları içerisinde, N24D-20A nolu imar paftasında yer alan mülkiyeti Karayolları Genel Müdürlüğüne ait olan 142 ada 52 parsel 1/1000 ölçekli Uygulama İmar Planında E:1.50 Yavaş: Serbest Resmi Kurum Alanı (TCK) ve E:0.40 Resmi Kurum Alanı (TCK) ve yol olarak planlıdır.

Jr S

Kırsal Hizmetler Dairesi Başkanlığı'nın 15.08.2017 tarih ve 687 sayılı yazısında parselin bir kısmının Belediye Hizmet Alanı olarak planlanması talep edilmiş olup tarafımızca 17.08.2017 tarih ve 38775 sayılı yazımız ile Karayolları 13. Bölge Müdürlüğünden görüşleri istenilmiştir.

Karayolları 13. Bölge Müdürlüğü'nün 24.08.2017 tarih ve 279546 sayılı cevabi yazısında parselin 7264 m²'lik kısmının Belediye Hizmet Alanı olarak, 9883 m²'lik ve 7555m²'lik kısmının ise Resmi Kurum Alanı olarak revize edilmesi şartıyla uygun olacağı bildirilmiş ve bu görüşe istinaden 1/5000 Nazım İmar Planı değişikliği ile 1/1000 ölçekli Uygulama İmar Planı değişikliği eş zamanlı olarak hazırlanmıştır.

3. BUGÜNKÜ ARAZİ KULLANIMI VE KADASTRAL DURUM

Planlama alanına ilişkin kadastral durum aşağıdaki haritada verilmiştir.

Şekil 2. Kadastral Durum



4. PLANLAMA KARARLARI


Planlamayı yönlendiren en önemli faktörler;

- Kırsal Hizmetler Dairesi Başkanlığı'nın 15.08.2017 tarih ve 687 sayılı yazısı.
- Antalya İl Emniyet Müdürlüğü'nün 11.09.2017 tarih ve 493 sayılı yazısı.
- Karayolları 13. Bölge Müdürlüğü'nün 24.08.2017 tarih ve 279546 sayılı yazısı.

Söz konusu Uzunoluk Mahallesi 142 ada 52 nolu parselin bir kısmı Belediye Hizmet Alanı (BHA), bir kısmı Resmi Kurum Alanı (Karayolları Genel Müdürlüğü) bir kısmı ise Resmi Kurum Alanı (Emniyet Genel Müdürlüğü) olarak planlanmış olup yapılaşma koşulları E:1.50 Yençok: Serbest olarak belirlenmiştir. Mevcut planlarda bulunan 15 metrelik taşıt yolu aynen korunmuştur.

58

Şekil 4. Öneri Plan Örneği

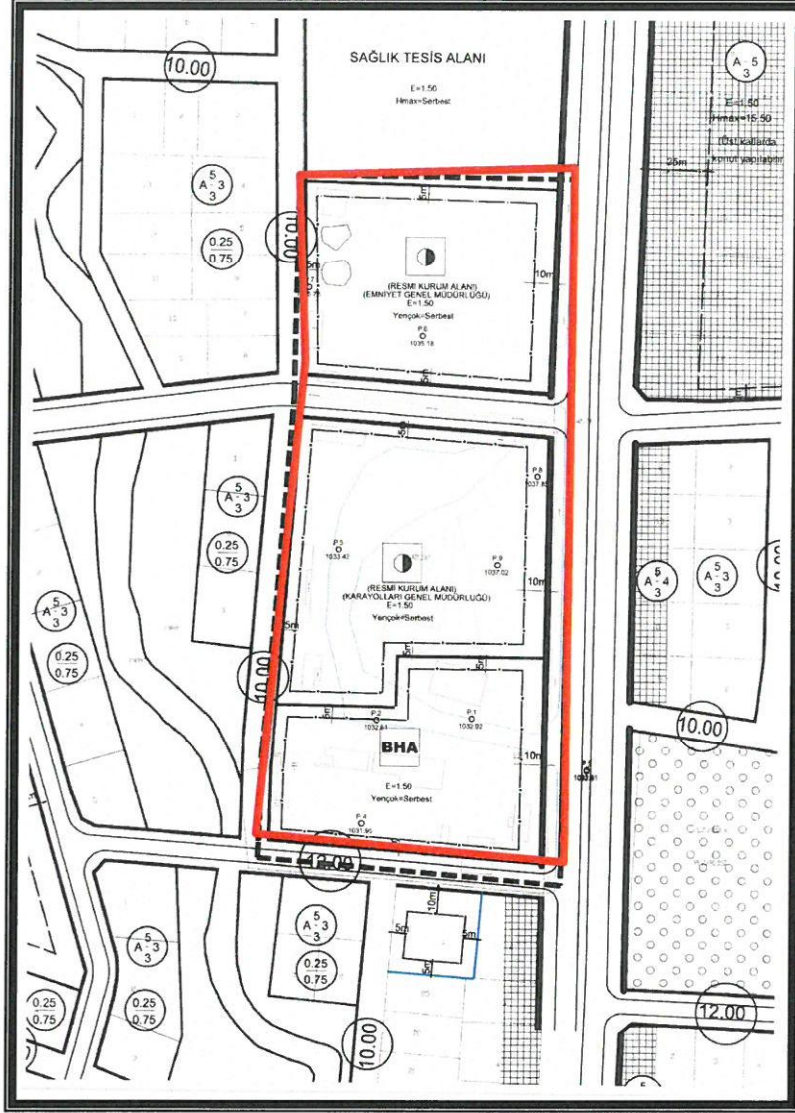

Merve Pınar DAL
Antalya Büyükşehir Belediyesi
Şehir Plancısı
Oda Sicil No: 4606

Yurdanur Ufuk AYDEMİR
Antalya Büyükşehir Belediyesi
Şehir Plancısı
Karne Grubu (A)



Planlar
T.C.
KARAYOLLARI GENEL MÜDÜRLÜĞÜ
13. Bölge Müdürlüğü

ANTALYA BÜYÜKŞEHİR BELEDİYESİ

KAYDI YAPAN BİRİM	Yazı İşleri Şube Müdürlüğü
DOSYA NO	2017-158453
EVRAK KAYIT NO	2017-61118
KAYIT TARİHİ	05-09-2017

Sayı : 80695572- 754 / E.279546
Konu : Korkuteli İlçesi, Uzunoluk Mahallesi,
142 ada 52 parsel Hk.

24.08.2017

İmza

BÜYÜKŞEHİR BELEDİYE BAŞKANLIĞINA
(İmar ve Şehircilik Dairesi Başkanlığı)
ANTALYA

İlgi: 17/08/2017 tarihli 65574743/38775 sayılı yazınız.

İdaremizin mülkiyetinde bulunan Antalya İli, Korkuteli İlçesi, Uzunoluk Mahallesi sınırları içerisinde yer alan 142 ada 52 nolu parselin 1/1000 ölçekli Uygulama İmar Planında "Belediye Hizmet Alanı" olarak planlanmasına ilişkin İlgi yazı ve ekleri incelenmiştir.

142 ada 52 nolu parselin ekte gönderilen 1/1000 ölçekli Uygulama İmar Planına göre plan onama sınırı içerisinde kalan 7264 m2'lik kısmında Belediye Hizmet Alanı olarak imar planı tadilatının yapılmasının, Belediye Hizmet Alanı kullanımından sonra İdaremiz adına arta kalacak olan 9.883,00 m2'lik kısım ile bitüm tanklarımızın bulunduğu 7.555,00 m2'lik kısmın "Resmi Kurum Alanı (Karayolları Genel Müdürlüğü)" olarak Uygulama İmar Planının revize edilmesi şartıyla uygun olacağı değerlendirilmektedir.

Ayrıca Belediye Hizmet Alanı olarak imar tadilatı yapılan kısmın mülkiyeti İdaremize ait olduğundan bu kısma ilişkin olarak 2942 sayılı Kamulaştırma Kanununun 30. maddesi uyarınca İdaremizden bedeli mukabilinde devir talebinde bulunulması gerekmektedir.

Gereğini bilgilerine arz ederim.

Arif ÇOBANOĞLU
Bölge Müdürü

EK:

142 ada 52 nolu parselde yapılan uygulama imar planı

"Bu belge, güvenli elektronik imza ile imzalanmıştır."

<http://www.kgm.gov.tr> adresinden, "omwpv3E9135B" DYS No ve evrak tarihi ile erişebilirsiniz.

Fabrikalar Mah. Gazi Bulvarı 07090 KEPEZ / ANTALYA

Bilgi İçin: Merve OKTAN

Şehir Plancısı

Tel - Faks: 07307-

e-posta : merveo@kgm.gov.tr

Telefon No :242 320 70 00

Faks:242 345 36 99


İnternet Adresi :www.kgm.gov.tr

Ulaştırma, Denizcilik ve
Haberleşme Bakanlığı

İlgili Birim : Taşınmazlar Başmühendisliği -

bağlı kuruluştur.



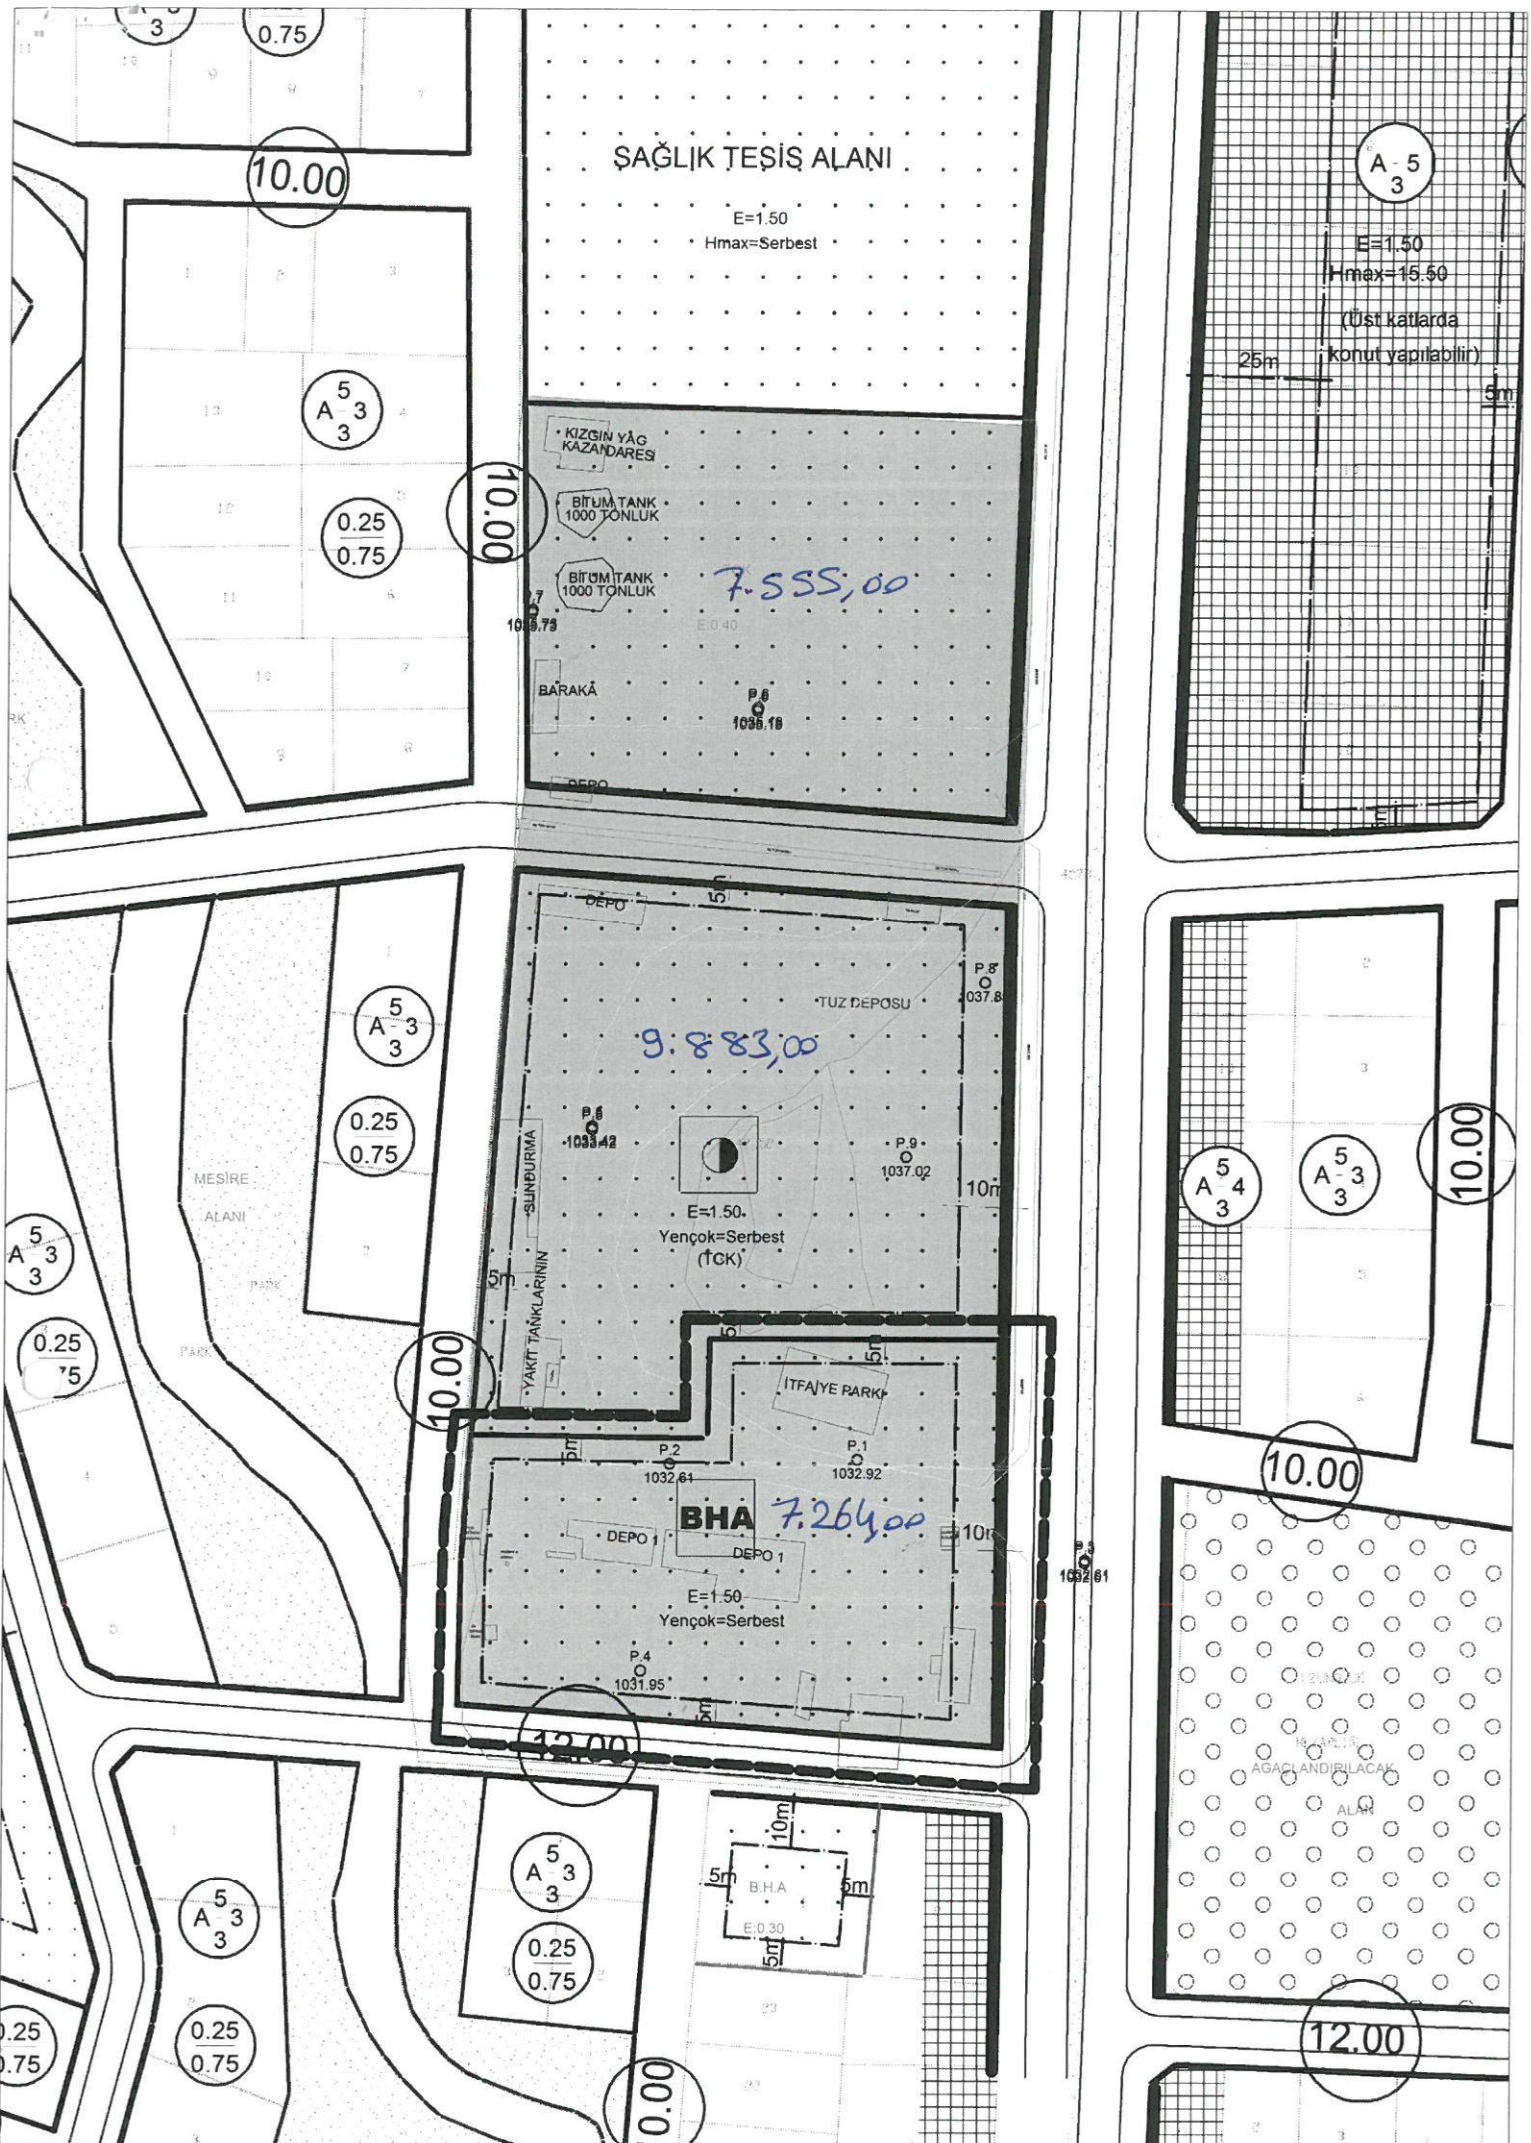



T.C.
ANTALYA VALİLİĞİ
İl Emniyet Müdürlüğü



Sayı : 46914323-7652-(81720)/...493
Konu : Korkuteli 142 ada 52 Parsel Hk.


14.09/2017

ANTALYA BÜYÜKŞEHİR BELEDİYE BAŞKANLIĞINA
(İmar ve Şehircilik Daire Başkanlığı)

Korkuteli İlçesi Uzunoluk Mahallesinde bulunan 142 ada 5 parsel numaralı 54.178,00 m² yüzölçümlü mülkiyeti Karayolları Genel Müdürlüğüne ait taşınmaz, Karayolları Genel Müdürlüğünün tüzel kişiliğini kaybetmesi neticesi 5018 sayılı kanun gereğince Maliye Hazinesi adına tescil edilmiş ve taşınmazın 26.411,54 m²'lik kısmı 09.07.2009 tarihinde Sağlık Bakanlığına hastane yapılmak üzere tahsis edilmiş, bu tahsis işlemi sonrasında taşınmaz iki kısma ifraz edilerek yeni taşınmazlar 142 ada 51 parsel (26.411,54 m²) ve 142 ada 52 parsel (27.766,46 m²) oluşmuştur.

Antalya İli Korkuteli İlçesi Uzunoluk Mahallesi sınırları içerisinde bulunan 142 ada 52 parsel numaralı mülkiyeti Karayolları Genel Müdürlüğüne ait 27.766,46 m² yüzölçümlü Bölge Müdürlüğü Bakımevi sahası olarak kullanılan taşınmazın, 7.500,00 m²'lik kısmının Korkuteli İlçe Emniyet Müdürlüğüne bağlı olarak Emniyet Hizmet Binası yapılması için gerekli izinlerin verilmesi hususunu;

Arz ederim.

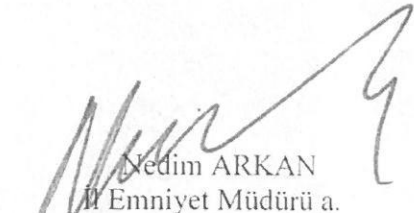
Nedim ARKAN
İl Emniyet Müdürü a.
İl Emniyet Müdür Yardımcısı
2.Sınıf Emniyet Müdürü