



T.C.  
ANTALYA BÜYÜKŞEHİR BELEDİYE BAŞKANLIĞI  
İmar ve Şehircilik Dairesi Başkanlığı

116

Sayı : 90852262-301.03-E.1487  
Konu : Muratpaşa İlçesi, Düden Çayı Mevkii,  
Cırnık Köprüsü NİP deę.

01.06.2017

BAŞKANLIK MAKAMINA

Muratpaşa Belediyesi sınırları içerisinde, Düden Çayı Mevkii'nde, Antalya-Aksu karayolu kenarında bulunan tescilli Cırnık (Düden Çayı) Köprüsü'nün koruma alanı sınırının imar planlarına işlenmesi ilişkin Antalya Kültür Varlıklarını Koruma Bölge Kurulu'nun 29.09.2014 tarih ve 2997 sayılı karar gereęi hazırlanan 1/5.000 ölçekli Nazım İmar Planı deęişiklięinin incelenerek, karara bağlanmak üzere **Büyükşehir Belediye Meclisine havalesini arz ederim.**

e-imzalıdır

Hüsamettin ELMAS  
İmar ve Şehircilik Dairesi Başkanı

Ek : - Kurul Kararı ve ekleri ftk.

Uygun görüşle arz ederim.  
01.06.2017

e-imzalıdır

Bedrullah ERÇİN  
Genel Sekreter Yardımcısı

BÜYÜKŞEHİR BELEDİYE MECLİSİNE

01.06.2017

e-imzalıdır

Birol EKİCİ  
Genel Sekreter

T.C.  
KÜLTÜR VE TURİZM BAKANLIĞI  
ANTALYA KÜLTÜR VARLIKLARINI KORUMA BÖLGE KURULU  
KARAR

Toplantı Tarihi ve No. : 29.09.2014/91  
Karar Tarihi ve No. : 29.09.2014/2997

Toplantı Yeri  
ANTALYA

Antalya İli, Muratpaşa İlçesi sınırları içerisinde Antalya-Aksu karayolu kenarında yer alan, Antalya Kültür ve Tabiat Varlıklarını Koruma Bölge Kurulunun 19.10.2010 tarih ve 4484 sayılı kararı ile sınırları son şeklini alan Düden Çayı ve Çevresi I.Derece Doğal ve I.Derece Arkeolojik Sit Alanlarından I.Derece Doğal Sit Alanı içerisinde bulunan Gayrimenkul Eski Eserler ve Anıtlar Yüksek Kurulunun 11.11.1968 tarih ve 3836 sayılı kararı ile korunması gerekli taşınmaz kültür varlığı olarak tescil edilen, Cırmık (Düden Çayı) Köprüsünün koruma alanının belirlenmesine ilişkin Antalya Kültür Varlıklarını Koruma Bölge Kurulu Müdürlüğü uzmanlarınca hazırlanan 25.09.2014 tarihli rapor okundu, ekleri ve dosyası incelendi, alanın doğal sit statüsü dikkate alınarak yapılan görüşmeler sonucunda;

Antalya İli, Muratpaşa İlçesi sınırları içerisinde Antalya-Aksu karayolu kenarında bulunan Gayrimenkul Eski Eserler ve Anıtlar Yüksek Kurulunun 11.11.1968 tarih ve 3836 sayılı kararı ile Korunması Gerekli Taşınmaz Kültür Varlığı olarak tescilli Cırmık (Düden Çayı) Köprüsünün koruma alanı sınırlarının kararımız eki 1/3000 ölçekli paftada gösterildiği şekliyle belirlenmesine,

Koruma alanı içerisinde 2863 sayılı Yasanın 8. Maddesi uyarınca Kurulumuzdan izinsiz herhangi bir fiziki ve inşai uygulamada bulunulmamasına, koruma alanı sınırları içerisinde yapılacak tüm plan ve proje uygulamaları öncesinde Kurulumuzun izninin alınması gerektiğine,

Koruma alanı sınırlarının imar planlarına işlenerek anılan Yasanın 8. Maddesi doğrultusunda plan hükmü oluşturulmasına, bu doğrultuda hazırlanacak imar planlarının Belediye Meclis kararıyla birlikte değerlendirilmek üzere Kurulumuza iletilmesine karar verildi.



Bölge Kurulu Müdür V.

BAŞKAN  
Yrd.Doç.Dr.İbrahim BAKIR  
İMZA

BAŞKAN YARDIMCISI  
Prof.Dr.H.Sabri ALANYALI  
İMZA

Üye  
Prof.Dr. Ziya GENÇEL  
İMZA

Üye  
Yrd.Doç.Dr.Zekeriya ŞİMŞİR  
İMZA

Üye  
Prof.Dr.Bilal SÖĞÜT  
İMZA

Üye  
Emel BOYACIOĞLU  
İMZA


Üye  
Hüsamettin ELMAS  
Ant.Büyükşehir Bld.Tem.  
İMZA

Üye  
Murat SARIHAN  
Muratpaşa Bld.Tem.  
İMZA

Üye  
Mustafa DEMİREL  
Ant.Müze Md.  
İMZA

Üye  
Zerrin ERTAŞ  
Ant. Çevre ve Şehircilik Md.Tem.  
İMZA

Üye

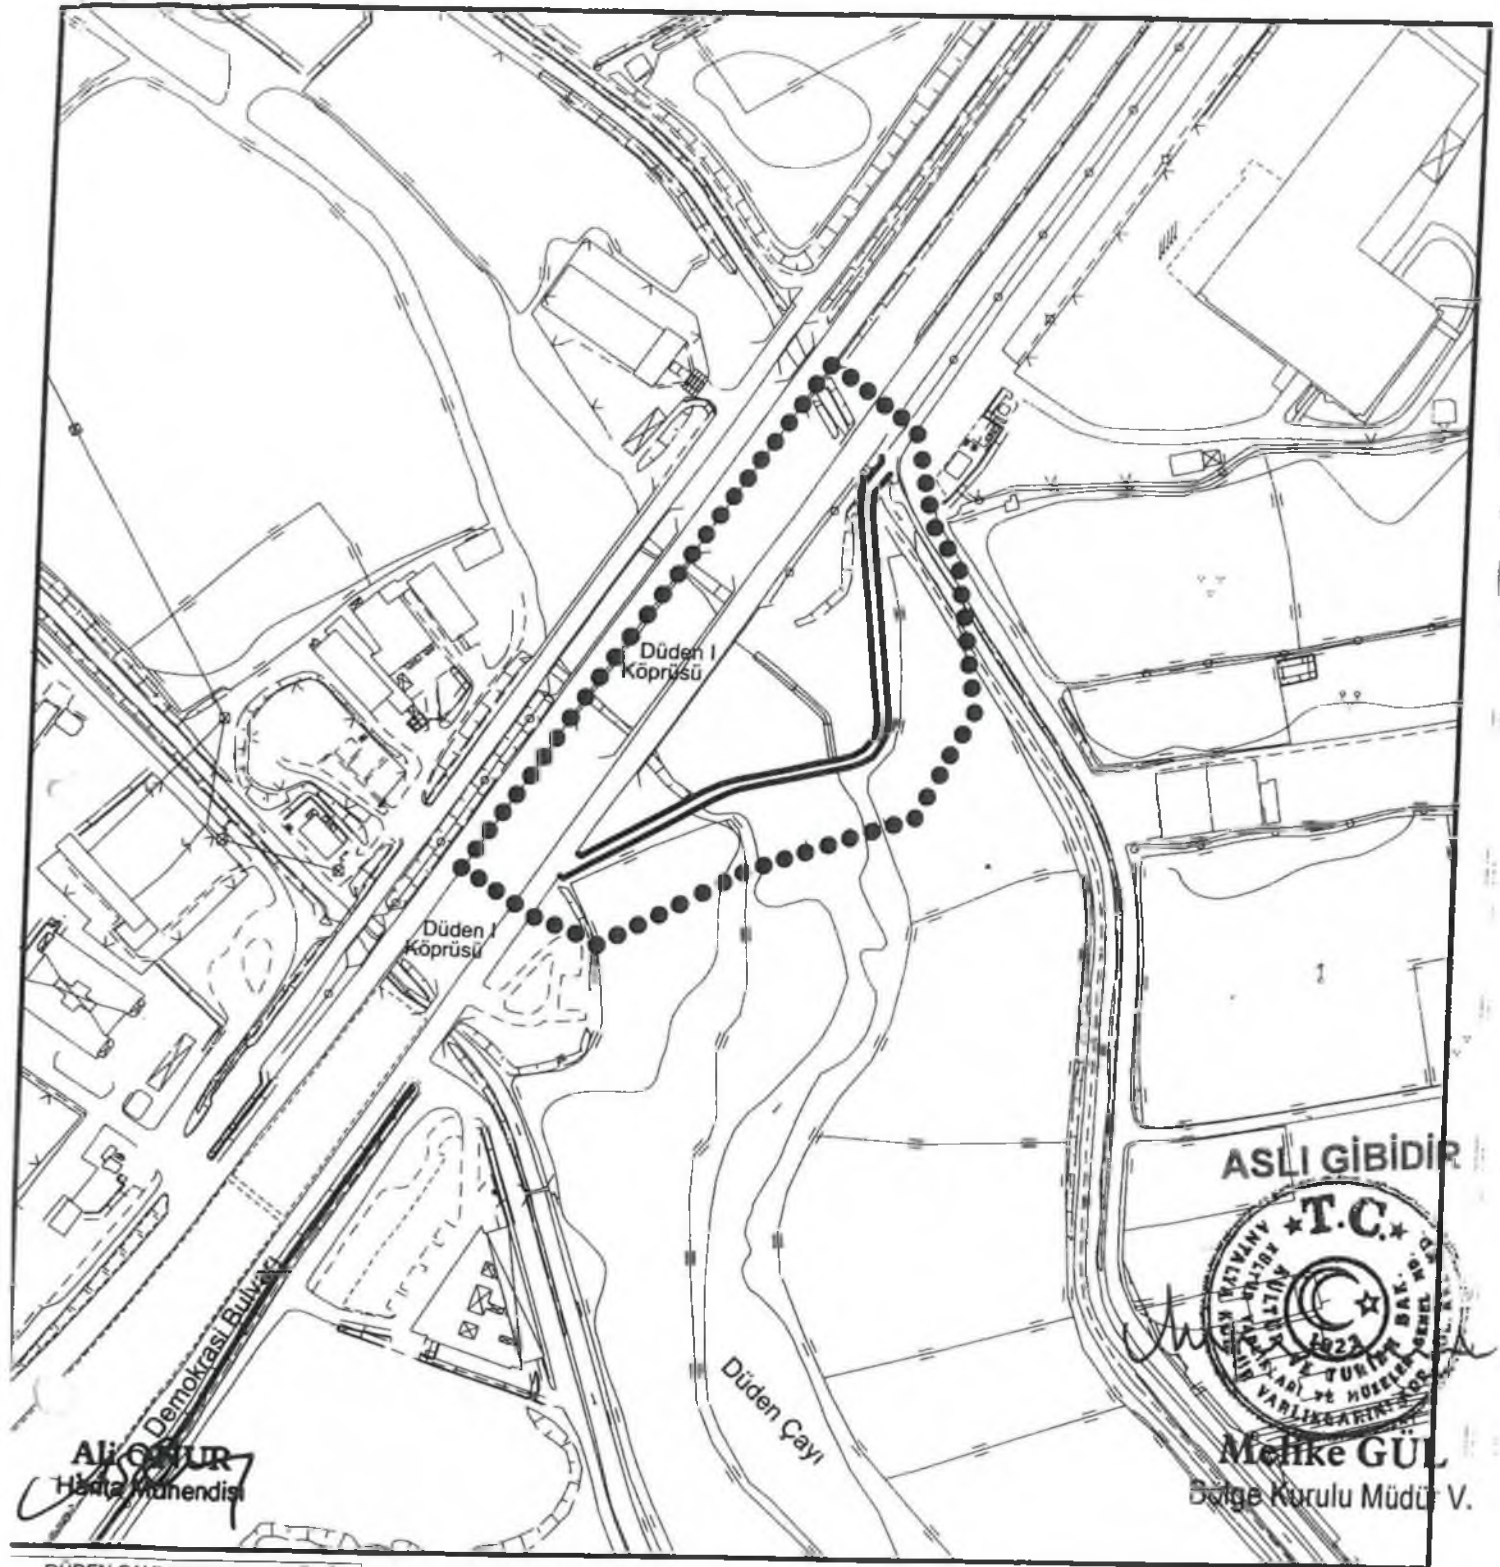

DÜDEN ÇAYI (CIRNIK) KÖPRÜSÜ  
KÜLTÜR VARLIĞI KORUMA ALANI  
SINIR KOORDİNATLARI  
UTM 3 DERECE, ED-50, DOM 30

NoktaNo	Y	X
KOP_KA/1	568468.51	4086284.78
KOP_KA/2	568457.76	4086342.67
KOP_KA/3	568446.50	4086358.96
KOP_KA/4	568448.31	4086242.30
KOP_KA/5	568437.64	4086395.76
KOP_KA/6	568402.04	4086420.18
KOP_KA/7	568396.17	4086411.73
KOP_KA/8	568394.86	4086409.83
KOP_KA/9	568383.54	4086392.25
KOP_KA/10	568382.28	4086218.28
KOP_KA/11	568372.32	4086374.72
KOP_KA/12	568364.64	4086383.00
KOP_KA/13	568354.03	4086346.50
KOP_KA/14	568347.16	4086335.76
KOP_KA/15	568336.43	4086319.20
KOP_KA/16	568322.82	4086297.91
KOP_KA/17	568325.27	4086186.04
KOP_KA/18	568316.32	4086190.71
KOP_KA/19	568313.32	4086283.42
KOP_KA/20	568305.98	4086271.20
KOP_KA/21	568298.04	4086258.38
KOP_KA/22	568298.46	4086196.69
KOP_KA/23	568288.68	4086243.58
KOP_KA/24	568269.79	4086214.48

GÖSTERİM

- KORUNMASI GEREKLİ TAŞINMAZ KÜLTÜR VARLIĞI KORUMA ALANI
  - || TESCİLLİ ANITSAL YAPI ÖRNEĞİ (Köprü)
- ÖLÇEK : 1/3000

Kültür Varlıklarını Koruma Bölge Kurulu Müdürlüğü	
Tarih	Sayı
26.09.2014	1061

Antalya Kültür Varlıklarını  
Koruma Bölge Kurulu'nun  
29/09/2014 Tarih ...2997... sayılı  
Karar Ekidir.

UYGUN BULUNDU

*[Handwritten signatures and stamps]*