



ANTALYA BÜYÜKŞEHİR BELEDİYESİ
İMAR VE BAYINDIRLIK KOMİSYONU RAPORU

27

Tarih:26.10.2017

BİRİM	İMAR VE ŞEHİRCİLİK DAİRESİ BAŞKANLIĞI
TALEP SAHİBİ	ÖZEL ŞAHISLAR
MECLİS TOPLANTISININ TARİHİ VE GÜNDEM MADDESİ	Büyükşehir Belediye Meclisinin 10.07.2017 tarihli toplantısında gündemin 125. maddesinde görüşülerek İmar ve Bayındırlık Komisyonuna havale edilmiştir.
TALEP KONUSU	Alanya Belediye Meclisinin 06.06.2017 gün ve 129 sayılı kararı ile görüşülen, Deretürbelinas Mahallesi'nde bulunan Kargı Çayı üzerinde Enerji Üretim Alanı (Hidroelektrik Santrali) planlanmasına ilişkin 1/1000 ölçekli uygulama imar planı.
KOMİSYON RAPORU:	Alanya Belediye Meclisinin 06.06.2017 gün ve 129 sayılı kararı ile görüşülen, Deretürbelinas Mahallesi'nde bulunan Kargı Çayı üzerinde Enerji Üretim Alanı (Hidroelektrik Santrali) planlanmasına ilişkin 1/1000 ölçekli uygulama imar planı Komisyonumuzca incelenmiş, İlçe Belediyesince konuya ilişkin alınan Meclis Kararında uygun ya da ret kararı belirtilmediğinden, İlçe Belediye Meclisince uygun ya da ret kararının net olarak belirtilmesi kaydıyla konunun tekrar değerlendirilmek üzere Belediyesine iadesinin uygun olduğu görüşüne varılmıştır. Komisyon Raporu imza altına alınarak, Meclisin takdirine sunulmuştur.

Kerim BAŞKAPTAN
İmar Kom. Başkanı

Esat GÖYÜK
İmar Kom. Üyesi

Cenk Halil BAYAZ
İmar Kom. Üyesi

Ahmet BÜYÜKAKÇA
İmar Kom. Üyesi

Hasan Ali İRBAN
İmar Kom. Üyesi

Abdurrahman YILMAZ
İmar Kom. Üyesi

Erkan DEMİRCİ
İmar Kom. Üyesi

Oytun Eylem DOĞMUŞ
İmar Kom. Üyesi

Selçuk SENİRLİ
İmar Kom. Üyesi

ASLI GIBIDIR

Özlem A. ABİTOĞLU
Şehir Plancısı

T.C.
ALANYA BELEDİYESİ
MECLİS KARARI



Meclis Başkanı : ADEM MURAT YÜCEL
Meclis Katibi : MUSTAFA TOKSÖZ
Meclis Katibi : MEHMET KULA

Dönemi	Karar Tarihi
2017	06-06-2017
Birleşim	Oturum
1	1
Karar No	Eki
129	1

Konu : İmar Planı Değişikliği Talebi

Müdürlüğü : PLAN VE PROJE MÜDÜRLÜĞÜ

Evrak Ta.ve No : 02-06-2017 270

Yazı İşleri Müdürlüğünün 02.06.2017 tarih ve 66003478-301.03-E-270 sayılı yazısında belirtilen; Dinamik Hidroelektrik Santrali Enerji Yatırımları San. ve Tic. A.Ş.'nin; İlçemiz Deretübelinas Mahallesi Kargı Çayı üzerinde Enerji Üretim Alanı (Hidroelektrik Santrali) planlanmasına ilişkin hazırlatılan ve Antalya Büyükşehir Belediye Meclisinin 12.11.2015 tarih ve 948 sayılı kararı ile onaylanan 1/5000 ölçekli Nazım İmar Planına esas 1/1000 ölçekli Uygulama İmar Planı talebi görüşülmek üzere Antalya Büyükşehir Belediye Meclisine havalesi Meclis Başkanı Adem Murat YÜCEL tarafından oylamaya sunuldu, yapılan oylama sonucunda Meclis Başkanı Adem Murat YÜCEL, Zihni ASİLTÜRK, Fahri BAYSAL, Mehmet KULA, Mustafa TOKSÖZ, Fahrettin Kerim AYDOĞAN, Mustafa TUNA, Tunahan KASAPOĞLU, Fatma Melike NAZİFOĞLU, Abdullah ÖZTÜRK, Celal TAŞKIN, Mehmet Ali TEKİN, Hasan BASAR, Adem ER, Ali UĞUR, Hasan ÖZDEMİR, Garip KODAL'ın ÇEKİMSER, Emin HATİPOĞLU, Kerim BAŞKAPTAN, Alper BİRER, Müzeyyen Gökçen NAZİFOĞLU, Mehmet ŞENLİ, Şükrü CİMRİN, Arif TOK, Ahmet BÜKÜŞ, Mustafa KEŞOĞLU, Ertuğrul AKAY'ın KABUL, Erkan DEMİRCİ, Gökhan SİPAHİOĞLU, Mustafa ARAS, Erdoğan TOKTAŞ, Nefise DEVELİOĞLU, Eray ERDEM'in RED oyları ile söz konusu talebin karar yeter oy sayısı oluşmadığından, Antalya Büyükşehir Belediyesine havalesine oy çokluğu ile karar verildi.

Gereği için kararın Plan ve Proje Müdürlüğüne havalesine.

Meclis Başkanı
ADEM MURAT YÜCEL

Divan Katibi
MUSTAFA TOKSÖZ

Divan Katibi
MEHMET KULA

Alanya Belediyesi Başkanlığı'nın
06/06/2017 Tarih ve 129 no.lu Meclis Kararı
15/06/2017 Tarihinde Kaymakamlığımız
Meclis Kararları Defterine 129 no'da
kayıtlı yapılmıştır.

Latife GÜNGÖR
v. t. t. t.

ASLI GIBIDIR
15.06.2017
Hasan ERDOĞAN
Belediye Başkanı Yed.

Özlem A. ABİTOĞLU
20.06.2017

PLAN GEREKÇESİ: 1/100.000 Ölçekli Antalya-Burdur-Isparta Planlama Bölgesi Çevre Düzeni Planı hükümlerinin 9.33. Yenilenebilir Enerji Üretim Alanları ve Enerji İletim Tesisleri maddesine istinaden Çevre ve Şehircilik Bakanlığı uygun görüşü ile 1/100.000 Ölçekli Çdp Değişikliğine gerek kalmaksızın, ilgili kurum ve kuruluş görüşleri doğrultusunda Hidroelektrik Santrali Amaçlı Uygulama İmar Planı teklifi hazırlanmıştır.

K
↑

[illegible]


NOT: UYGULAMA İMAR PLANI BİLGİ AMAÇLI, BÜTÜNCÜL VE ÖLÇEKSİZ OLARAK ALINMIŞTIR.

ANTALYA İLİ ALANYA İLÇESİ
DERETÜRBELİNAS MAHALLESİ
KARGI HİDROELEKTRİK SANTRALİ
1/1000 ÖLÇEKLİ UYGULAMA İMAR PLANI
AÇIKLAMA RAPORU

LI : ANTALYA
LÇESİ : ALANYA (DERETÜRBELİNAS MAHALLESİ)
AFTA NO : O28D-06C-2C,O28D-06C-2D,O28D-06C-3B,O28D-07D-3A
ADA NO : 452 - 456 - ORMANDAN TAHSİSLİ ALAN
ARSEL NO : 1,2 - 4,5,6,7,8,13,18
LANLAMA ALANI : 5.1 HA

O28D-07D-4A, O28D-07D-4B
PLAN GEREKÇESİ: 1/100.000 Ölçekli Antalya-Burdur-Isparta Planlama Bölgesi Çevre Düzeyi Planı hükümlerinin 9.33 Yenilenebilir Enerji Üretimi Alanları ve Enerji İletim Tesisleri maddeesine istinaden Çevre ve Şehircilik Bakanlığı uygun görüşü ile 1/100.000 Ölçekli Çöp Değerlendirme planı ile birleştirilerek, ilgili kurum ve kuruluş görüşleri doğrultusunda Hidrolojik Sanitasyon Uygulama Haritası hazırlanmıştır.

ÖNERİ PLAN

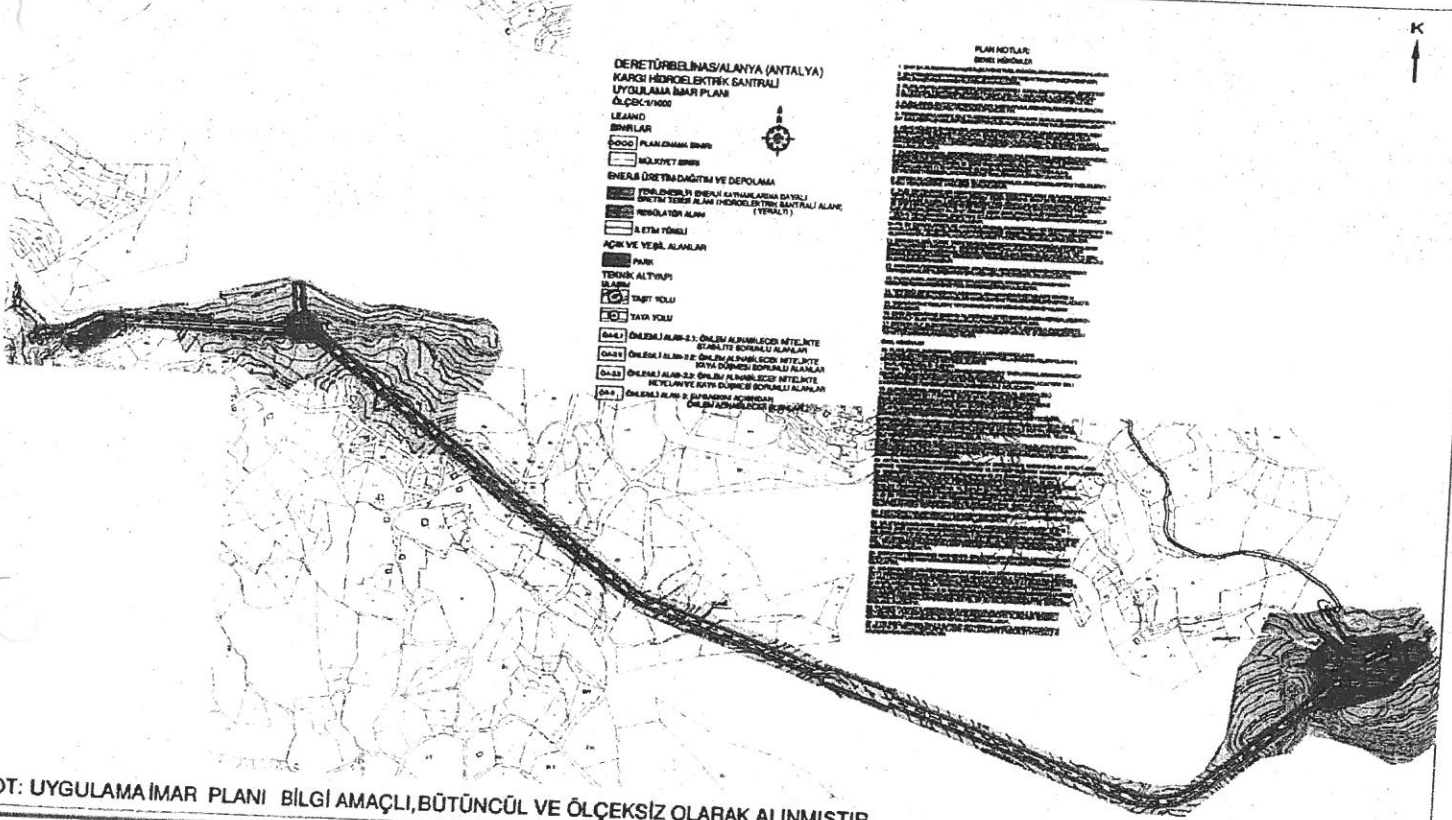

NOT: UYGULAMA İMAR PLANI BİLGİ AMAÇLI, BÜTÜNCÜL VE ÖLÇEKSİZ OLARAK ALINMIŞTIR.

2017

112

8. PLAN KARARLARI

Planlama amacı; Plana konu parseller ve ormandan tahsisli alan üzerinde bu alanın izdüşümüne kurulacak hidroelektrik yer altı santrali ile enerji üretimi yapılabilmesine ilişkin olup, 1/100.000 Ölçekli Antalya-Burdur-Isparta Planlama bölgesi Çevre Düzeni Planı hükümlerinin 9.33. Yenilenebilir Enerji Üretim Alanları ve Enerji İletim Tesisleri maddesi hükmüne uyulmuştur.

Söz konusu hükmün 9.33.1 alt maddesinde; 'Yenilebilir enerji (rüzgar, güneş, jeotermal, su) üretim alanlarına ilişkin enerji üretim tesislerinde, ilgili kurum ve kuruluşlardan alınan izinler ve Enerji Piyasası Düzenleme ve Denetleme Kurulunca verilecek lisans kapsamında, Çevre ve Şehircilik Bakanlığı'nın uygun görüşü alınması koşuluyla, 1/100.000 ölçekli çevre düzeni planı değişikliğine gerek kalmaksızın, ilgili kurum ve kuruluş görüşleri doğrultusunda hazırlanan imar planlarının ilgili idaresince onaylanmasını müteakip uygulamaya geçilir. İmar Planları sayısal ortamda bilgi için Bakanlığa gönderilir.' denmektedir.

Hidroelektrik santralin yapılacağı alana konu olan parseller, mevcut 1/100.000 Ölçekli Antalya-Burdur-Isparta Planlama Bölgesi Çevre Düzeni Planında, tarım alanında kalmaktadır. Ormandan tahsisli alan da Orman Alanında kalmaktadır.

Söz konusu parseller, Antalya Valiliği İl Gıda Tarım ve Hayvancılık Müdürlüğünün 17.04.2015 Tarih ve 4052 sayılı görüş yazısı ile tarım dışı kullanımı da uygun görüldüğünden, diğer kurum görüşleri de alındığından ve 1/100.000 Ölçekli Çevre Düzeni Planı 9.33.1 maddesinde ilgili kurum ve kuruluşlardan alınan izinler ve Enerji Piyasası Düzenleme ve Denetleme Kurulunca verilen lisans doğrultusunda Çevre Düzeni Planında değişikliğe gerek kalmaksızın alt ölçekli imar planları hazırlanabileceğinden, parsellerin bulunduğu alana yönelik yer altı hidroelektrik santrali amaçlı uygulama imar planı teklifi hazırlanmıştır.

Planlama Alanına, 456 ada ve 452 adaların batısından gelen halihazırda da mevcut olan yol ile ve Ormandan tahsisli Alanın kuzeyindeki mevcut yol ile ulaşılmaktadır. Söz konusu alanın cephe aldığı bu yollar 10 metrelik trafik yolu olarak düzenlenmiştir. Planlama Alanı toplamda 5,1 hektarlık alanı kapsamaktadır.

Yol ve park alanı dışında kalan 45150 m² alan Yenilenebilir Enerji Kaynaklarına Dayalı Enerji Üretim Tesisi Alanı (Hidroelektrik Santrali Alanı), Regülatör Alanı ve iletim tüneli olarak önerilmiştir.

Planlama Alanında ruhsata esas yapılar için Emsal: 0.20 olarak belirlenmiştir.

Planlama Alanında çevre ve insan sağlığı gözetilerek, çevre ve insan sağlığını olumsuz etkileyecek plan kararları alınmamıştır.

Planlama alanındaki söz konusu projeye yönelik bazı teknik özellikler aşağıda belirtildiği gibidir.

- 1- Planlama alanının Drenaj Alanı toplam 123,5 km² olacaktır.
- 2- Proje Taşkın Su Kotu 567,00 m olarak planlanmıştır.
- 3- Proje Max. Su Kotu 567.00 m olarak planlanmıştır.
- 4- Planlama alanının Talveg Kotu 558.00 m kotu olacaktır.
- 5- Planlama alanının Kret Kotu 568.50 m olacaktır.
- 6- Enerji Nakil Hattı Uzunluğu 14 km olacaktır.
- 7- Proje alanında İletim Yapısı Uzunluğu 960.53 m olacaktır.

1/1000 Ölçekli plan notları aşağıda sunulduğu gibidir.

PLAN NOTLARI

GENEL HÜKÜMLER

- 1- 3194 SAYILI İMAR KANUNU VE İLGİLİ YÖNETMELİK HÜKÜMLERİNE UYULMASI ZORUNLUDUR.
- 2- SANTRAL BİNASI YAPIM AŞAMASINDA HİDROELEKTRİK SANTRAL YAPIMI İÇİN KESİN İZİN VERİLEN KOORDİNAT DEĞERLERİ ESAS ALINACAKTIR.
- 3- PLANLANAN ALANDA TESİS EDİLECEK ELEKTRİK, SU, KANALİZASYON, HABERLEŞME TESİSİ V.B. TEKNİK ALTYAPI TESİSLERİNE AİT PROJELER İLGİLİ KAMU KURULUŞLARININ ARADIĞI STANDARTLARA UYGUN OLARAK YAPILIP ONAYLANMADAN İNŞAAT RUHSATI VERİLEMEZ.
- 4- PLANLAMA ALANI İÇERİSİNDE ENERJİ VE TABİ KAYNAKLAR BAKANLIĞINCA ONAYLANACAK AVAN PROJESİNE GÖRE UYGULAMA YAPILACAKTIR.
- 5- TESİSİN KURULUMU VE İŞLETİLMESİ AŞAMASINDA KURUM VE KURULUŞLARIN TESİSİN YAPIMINA AİT İLGİLİ GÖRÜŞ YAZILARINDA BELİRTMİŞ OLDUKLARI HUSUSLARA UYULMASI ZORUNLUDUR.
- 6- AĞAÇ RÖLEVELERİNİN HAZIRLANMASI ZORUNLUDUR. ZORUNLU OLARAK AĞAÇ KESİLMESİ DURUMUNDA KESİLEN HER AĞAÇ İÇİN, EN AZ İKİ ADET AĞAÇ DİKİLMESİ ZORUNLUDUR. AĞAÇLAR BÖLGEDE YETKİLİ ORMAN İŞLETME MÜDÜRLÜĞÜNCE BELİRLENECEK ALANLARDA DİKİLECEK VEYA BEDELLENDİRİLEREK OLUŞACAK FON AKTİF YEŞİL ALAN DÜZENLEMELERİNDE KULLANILACAKTIR.
- 7- PLAN ONAMA SINIRLARI İÇERİSİNDE UYGULAMA İŞLEMLERİNE GEÇİLMEYEN ÖNCE ÇEVRESEL ETKİ DEĞERLENDİRMESİ YÖNETMELİĞİ HÜKÜMLERİ KAPSAMINDA ÇEVRE VE ŞEHİRCİLİK İL MÜDÜRLÜĞÜNDEN (ÇED İZİN VE DENETİM ŞUBE MÜDÜRLÜĞÜNDEN) ONAY ALINMASI ZORUNLUDUR. 25.11.2014 TARİH VE 29186 SAYILI RESMİ GAZETEDEN YER ALAN ÇEVRESEL ETKİ DEĞERLENDİRMESİ YÖNETMELİĞİ HÜKÜMLERİNE UYULACAKTIR.
- 8- 2872 SAYILI ÇEVRE KANUNU VE BU KANUNA DAYALI OLARAK ÇIKARILAN YÖNETMELİKLERİN İLGİLİ HÜKÜMLERİNE UYULMASI ZORUNLUDUR.
- 9- 14.03.1991 TARİH VE 20814 SAYILI RESMİ GAZETEDEN YAYIMLANAN " KATI ATIKLARIN KONTROLÜ YÖNETMELİĞİ "NİN İLGİLİ HÜKÜMLERİNE, 31.12.2014 TARİH VE 25687 SAYILI RESMİ GAZETEDEN YAYIMLANAN " SU KİRLİLİĞİ KONTROL YÖNETMELİĞİ "NİN İLGİLİ HÜKÜMLERİNE, 03.07.2009 TARİH VE 27277 SAYILI RESMİ GAZETEDEN YAYIMLANAN " HAVA KİRLİLİĞİ KONTROL YÖNETMELİĞİ "NİN İLGİLİ HÜKÜMLERİNE, 07.04.2012 TARİH VE 28257 SAYILI RESMİ GAZETEDEN YAYIMLANAN " YER ALTISULARININ KİRLENMEYE VE BOZULMAYA KARŞI KORUNMASI HAKKINDAKİ YÖNETMELİK " HÜKÜMLERİNE UYULMASI ZORUNLUDUR.

10- PİS SU ÇUKURLARI GÖL VE AKARSULARA BAĞLANAMAZ. PİS SU SİSTEMİ VAR İSE TESİSİN PİS SU KANALLARI BU AĞA BAĞLANIR. LAĞİM MECRASİ VE FOSEPTİK ÇUKURLARI İÇİN LAĞİM MECRASİ OLMAYAN YERLERDE YAPILACAK ÇUKURLARA AİT YÖNETMELİK HÜKÜMLERİ GEÇERLİDİR.

11- 2863 SAYILI KÜLTÜR VE TABİAT VARLIKLARINI KORUMA KANUNU HÜKÜMLERİNE UYULMASI ZORUNLUDUR. BU KANUNUN 4. MADDESİ UYARINCA; ALANDA YAPILACAK FAALİYETLER ESNASINDA HERHANGİ BİR KÜLTÜR VARLIĞINA RASTLANILMASI DURUMUNDA, FAALİYETLERİN DERHAL DURDURULMASI VE DURUMUN EN YAKIN MÜLKİ AMİRLİĞE VEYA MÜZE MÜDÜRLÜĞÜNE BİLDİRİLMESİ ZORUNLUDUR.

12- 5403 SAYILI TOPRAK KORUMA VE ARAZİ KULLANIM KANUNU GEREĞİNCE, ÇEVREDEKİ TARIMSAL FAALİYETLERE ZARAR VERİLMESİNİ ÖNLEYİCİ TEDBİRLER ALINACAKTIR.

13- PLANLAMA ALANI İÇERİSİNDE YAPILACAK TESİSLERDE 'BİNALARIN YANGINDAN KORUNMASI HAKKINDA YÖNETMELİK' HÜKÜMLERİNE UYULACAKTIR.

14- 'AFET BÖLGELERİNDE YAPILACAK YAPILAR HAKKINDA YÖNETMELİK' VE 'DEPREM BÖLGELERİNDE YAPILACAK BİNALAR HAKKINDA YÖNETMELİK' HÜKÜMLERİNE UYULACAKTIR.

15- 'SİĞİNAK YÖNETMELİĞİ' VE 'OTOPARK YÖNETMELİĞİ' HÜKÜMLERİNE UYULMASI ZORUNLUDUR.

16- 30.03.2013 TARİH VE 28603 SAYILI RESMİ GAZETEDE YAYIMLANARAK YÜRÜRLÜĞE GİREN 6446 SAYILI "ELEKTRİK PİYASASI KANUNU" HÜKÜMLERİ GEÇERLİDİR.

17- 25150 SAYILI "ELEKTRİK PİYASASINDA ÜRETİM FAALİYETLERİNDE BULUNMAK ÜZERE SU KULLANIM HAKKI ANLAŞMASI İMZALANMASINA İLİŞKİN USUL VE ESASLAR" HAKKINDAKİ YÖNETMELİĞİN HÜKÜMLERİ GEÇERLİDİR.

ÖZEL HÜKÜMLER

18- PLANLAMA ALANINDA YAPILAŞMA KOŞULLARINA İLİŞKİN OLARAK

- HİDROELEKTRİK SANTRAL ALANI İÇERİSİNDE YAPI YAKLAŞMA MESAFELERİ YOLDAN VE KOMŞU PARSELLERDEN 5 METRE OLACAKTIR.

- YAPILAŞMA EMSALİ E: 0.20'DİR.

- Yençok TESİSİN TEKNİK ÖZELLİĞİNE GÖRE ENERJİ VE TABİ KAYNAKLAR BAKANLIĞINCA ONAYLANACAK AVAN PROJESİNDE BELİRLENECEKTİR.

- KARGI HİDROELEKTİRİK SANTRALİ, YERALTI SANTRALİ OLARAK YAPILACAKTIR VE EKİLİ HARİTADA BELİRTİLEN İZDÜŞÜMDE OLDUĞU ŞEKLİ İLE AÇILACAKTIR.

19- ALANA İLİŞKİN OLARAK; ANTALYA ÇEVRE VE ŞEHİRCİLİK İL MÜDÜRLÜĞÜ TARAFINDAN 28.09.2011 TARİH VE 102732 SAYILI GENELGE GEREĞİNCE 09.03.2015 TARİHİNDE ONAYLANAN KARGI REGÜLATÖRÜ VE HES PROJESİNE İLİŞKİN İMAR PLANINA

ESAS JEOLÖJİK-JEOTEKNİK ETÜT RAPORUNDA BELİRTİLEN HUSUSLARIN DİKKATE ALINMASI ZORUNLUDUR. PROJEYE ESAS ZEMİN ETÜT RAPORU HAZIRLANMADAN UYGULAMAYA GEÇİLMEYECEKTİR.

20- PLANLAMA ALANI KAPSAMINDAKİ SANTRAL ALANINDA, ÜRETİME İLİŞKİN TESİSLERLE BUNLARIN TAMAMLAYICISI NİTELİĞİNDE ALT YAPI VE ÜST YAPI İLE SOSYAL TESİS BİNASI, MİSAFİR HANE, YEMEK HANE, İDARİ BİNA, LOJMAN, AMBAR, BEKÇİ KULÜBESİ VB. TESİS İŞLEYİŞİ İÇİN GEREKLİ YAPI/BİNA YAPILABİLİR.

21- 6.144MWm/5.63 MWe GÜCÜNDE KURULACAK KARGI HES SANTRALİ ALANINDA TESİSİN KURULU GÜCÜ VE MEVKİSİ DEĞİŞTİRİLDİĞİ TAKDİRDE 2872 SAYILI ÇEVRE KANUNUNA İSTİNADEN ÇIKARTILAN YÖNETMELİĞE GÖRE İL ÇEVRE VE ORMAN MÜDÜRLÜĞÜ'NDEN TEKRAR GÖRÜŞ ALINMASI GEREKMEKTEDİR.

22- ANTALYA HALK SAĞLIĞI MÜDÜRLÜĞÜ'NÜN 24.01.2015 TARİH VE 10663847/045.01 SAYILI YAZISI GEREĞİ 1593 SAYILI UMUMİ HIFZISIHHA KANUNU VE 2872 SAYILI ÇEVRE KANUNU'NA UYULACAKTIR

23- ENERJİ PİYASASI DÜZENLEME KURULUNUN 09.02.2011 TARİH VE 3071-34 SAYILI KARARI İLE DİNAMİK HİDROELEKTRİK SANTRALİ ENERJİ YATIRIMLARI SAN. VE TİC. A.Ş. ŞİRKETİNE, ANTALYA İLİNDE KURULACAK KARGI REGÜLATÖRÜ VE HES ÜRETİM TESİSİNDE 09.02.2011 TARİHİNDEN İTİBAREN 45 YIL 2 AY 24 GÜN SÜREYLE, ÜRETİM FAALİYETİ GÖSTERMEK ÜZERE 4628 SAYILI ELEKTRİK PİYASASI KANUNU VE İLGİLİ MEVZUAT UYARINCA, 09.02.2011 TARİH VE EÜ/3071-34/1825 NUMARALI ÜRETİM LİSANSI VERİLDİĞİ EPDK KAMULAŞTIRMA DAİRESİ BAŞKANLIĞININ 12.08.2014 TARİH VE 48499 SAYILI YAZISI İLE BELİRTİLMİŞTİR. SÖZ KONUSU ENERJİ LİSANSI HÜKÜMLERİNE GÖRE UYGULAMA YAPILACAKTIR.

24- EKAT YÖNETMELİĞİNDE BELİRTİLEN MESAFELERE GÖRE UYGULAMA YAPILMASINI TEMİNEN TEİAŞ GÖRÜŞÜ ALINMADAN UYGULAMA YAPILMAYACAKTIR.

25- MİLLİ SAVUNMA BAKANLIĞI İZMİR İNŞAAT EMLAK BÖLGE BAŞKANLIĞI'NIN 11.10.2010 TARİH VE 3900 SAYILI YAZISI GEREĞİNCE NATO AKARYAKIT BORU HATTININ GEÇTİĞİ GÜZERGAHTA, SÖZ KONUSU PLAN DOĞRULTUSUNDA YAPILACAK UYGULAMALAR ÖNCESİNDE MUTLAKA MSB. İZMİR İNŞAAT EMLAK BÖLGE BAŞKANLIĞI'NIN VE AKARYAKIT İKMAL VE NATO POL TESİSLERİ İŞLETME BAŞKANLIĞI BATI BÖLGE MÜDÜRLÜĞÜ'NÜN(ESKİŞEHİR) UYGUN GÖRÜŞLERİ ALINACAKTIR.

26- BORU HATTI ÜZERİNDE İŞ MAKİNESİ VB. ÇALIŞTIRILMAYACAKTIR. ÇALIŞMA SIRASINDA BORU HATTINDA MEYDANA GELEBİLECEK OLUMSUZLUKTAN YÜKLENİCİ 21 FİRMA SORUMLU OLACAKTIR.

11

