



T.C.
ANTALYA BÜYÜKŞEHİR BELEDİYE BAŞKANLIĞI
İmar ve Şehircilik Dairesi Başkanlığı

62

Sayı : 90852262-301.03-E.607
Konu : Akseki İlçesi, Emiraşıklar Mahallesi
127 ada 59 ve 62 parseller NİP.

28.02.2017

BAŞKANLIK MAKAMINA

Akseki Belediyesi sınırları içerisinde, Emiraşıklar Mahallesi 127 ada 59 ve 62 parsellerin Enerji Üretim Alanı (Güneş Enerjisine Dayalı Elektrik Üretim Santrali) planlanmasına ilişkin 1/5000 ölçekli Nazım İmar Planının incelenerek, karara bağlanmak üzere Büyükşehir Belediye Meclisine havalesini arz ederim.

e-imzalıdır

Hüsamettin ELMAS
İmar ve Şehircilik Dairesi Başkanı

Ek :

- 1/5000 ölçekli NİP.
- Açıklama raporu
- Kurum Görüşleri

Uygun görüşle arz ederim.
28.02.2017

e-imzalıdır

Bedrullah ERÇİN
Genel Sekreter Yardımcısı

BÜYÜKŞEHİR BELEDİYE MECLİSİNE

28.02.2017

e-imzalıdır

Birol EKİCİ
Genel Sekreter



ANTALYA-AKSEKİ-EMİRAŞIKLAR

127 ADA 59, 62 PARSELLER

ENERJİ ÜRETİM ALANI


(GÜNEŞ ENERJİSİNE DAYALI ELEKTRİK ÜRETİM SANTRALİ)

NAZIM İMAR PLANI

ÖLÇEK 1/5000

PAFTA NO:N27-D-25-A


LEJAND

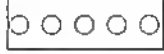

PLAN ONAMA SINIRI



KADASTRO SINIRI

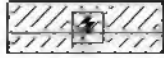ENERJİ ÜRETİM ALANI
(GÜNEŞ ENERJİSİNE DAYALI ELEKTRİK ÜRETİM SANTRALİ)

JEOLOJİK UYGUN ALAN

PLAN NOTU

1- ENERJİ ÜRETİM ALANI (GÜNEŞ ENERJİSİNE DAYALI ELEKTRİK ÜRETİM SANTRALİ) AMAÇLI NAZIM İMAR PLANI İLE UYGULAMAYA GEÇİLMEZ. 1/1000 ÖLÇEKLİ UYGULAMA İMAR PLANININ YAPILMASI ZORUNLUDUR.

2-BU PLAN KAPSAMINDA

*SİĞİNAK YÖNETMELİĞİ

*DEPREM YÖNETMELİĞİ

*OTOPARK YÖNETMELİĞİ

*AFET BÖLGELERİNDE YAPILACAK YAPILARA İLİŞKİN YÖNETMELİK

*14.03.1991 TARİH VE 20814 SAYILI RESMİ GAZETEDE YAYIMLANAN KATI ATIKLARIN KONTROLÜ YÖNETMELİĞİ

*02.11.1986 TARİH VE 19289 SAYILI RESMİ GAZETEDE YAYIMLANAN HAVA KALİTESİNİN KORUNMASI YÖNETMELİĞİ

*İŞÇİ SAĞLIĞI VE İŞ GÜVENLİĞİ Tüzüğü İLE İLGİLİ DİĞER KANUN, YÖNETMELİK VE Tüzük HÜKÜMLERİNE UYULACAKTIR.

3-19.08.2011 TARİH VE 27969 SAYILI RESMİ GAZETEDE YAYIMLANAN GÜNEŞ ENERJİSİNE DAYALI ELEKTRİK ÜRETİM TESİSLERİ HAKKINDA YÖNETMELİK HÜKÜMLERİNE UYULACAKTIR.

4-10.05.2005 TARİH VE 5346 SAYILI KABUL EDİLEN YENİLENEBİLİR ENERJİ KAYNAKLARININ ELEKTRİK ENERJİSİ ÜRETİMİ AMAÇLI KULLANIMINA İLİŞKİN KANUN HÜKÜMLERİNE UYULACAKTIR.

5-02.10.2013 TARİH VE 28783 SAYILI RESMİ GAZETEDE YAYIMLANAN ELEKTRİK PİYASASINDA LİSANSIZ ELEKTRİK ÜRETİMİNE İLİŞKİN YÖNETMELİK HÜKÜMLERİNE UYULACAKTIR.

6-BİLİM, SANAYİ VE TEKNOLOJİ İL MÜDÜRLÜĞÜ'NÜN 22.07.2016 TARİH, 2106 SAYILI YAZISI VE 20.09.2016 TARİH, 2696 SAYILI YAZISI HÜKÜMLERİ GEÇERLİDİR.

7-İL GIDA TARIM VE HAYVANCILIK MÜDÜRLÜĞÜ'NÜN 02.02.2017 TARİH VE 302 SAYILI YAZISI HÜKÜMLERİ GEÇERLİDİR.

8-ELEKTRİK ÜRETİM ANONİM ŞİRKETİNİN 18.07.2016 TARİH, 33962 SAYILI YAZISI VE 07.09.2016 TARİH, 43919 SAYILI YAZISI HÜKÜMLERİ GEÇERLİDİR.

9-KARAYOLLARI GENEL MÜDÜRLÜĞÜ, 13. BÖLGE MÜDÜRLÜĞÜ'NÜN 17.10.2016 TARİH VE 241233 SAYILI YAZISI HÜKÜMLERİ GEÇERLİDİR.

10-DEVLET SU İŞLERİ GENEL MÜDÜRLÜĞÜ, 13. BÖLGE MÜDÜRLÜĞÜ'NÜN 14.07.2016 TARİH, 489160 SAYILI YAZISI VE 05.08.2016 TARİH, 524750 SAYILI YAZISI HÜKÜMLERİ GEÇERLİDİR.

11-ANTALYA KÜLTÜR VARLIKLARINI KORUMA BÖLGE KURULU MÜDÜRLÜĞÜ'NÜN 04.11.2016 TARİH VE 4646 SAYILI YAZISI HÜKÜMLERİ GEÇERLİDİR. PLANLAMA ALANINDA 2863 SAYILI YASA KAPSAMINA GİREN HERHANGİ BİR KÜLTÜR VARLIĞINA RASTLANILMASI DURUMUNDA ÇALIŞMALARIN İVEDİLİKLE DÜRDÜRÜLÜKLE ANTALYA KÜLTÜR VARLIKLARINI KORUMA BÖLGE KURULU MÜDÜRLÜĞÜNE VE SİDE MÜZE MÜDÜRLÜĞÜNE HABER VERİLMESİ ZORUNLUDUR.

12-TÜRKİYE ELEKTRİK İLETİM A.Ş. GENEL MÜDÜRLÜĞÜ 19. İLETİM TESİS VE İŞLETME GRUP MÜDÜRLÜĞÜ'NÜN 15.07.2016 TARİH, 258413 SAYILI YAZISI VE 21.09.2016 TARİH, 335934 SAYILI YAZISI HÜKÜMLERİ GEÇERLİDİR.

13-ANTALYA BÜYÜKŞEHİR BELEDİYESİ ASAT GENEL MÜDÜRLÜĞÜ'NÜN 25.07.2016 TARİH, 25762 SAYILI YAZISI VE 03.10.2016 TARİH, 32886 SAYILI YAZISI HÜKÜMLERİ GEÇERLİ OLUP, SU KİRLİLİĞİ KONTROLÜ YÖNETMELİĞİ, YERALTI SULARININ KİRLİLENMEYE VE BOZULMAYA KARŞI KORUNMASI HAKKINDA YÖNETMELİK, İÇME SUYU TEMİN EDİLEN AKİFER VE KAYNAKLARIN KORUMA ALANLARININ BELİRLENMESİ HAKKINDA TEBLİĞ VE ANTALYA SU VE ATIKSU İDARESİ GENEL MÜDÜRLÜĞÜ'NÜN SU HAVZALARI KORUMA VE KONTROL YÖNETMELİĞİNDE BELİRTİLEN HÜKÜMLERE UYULACAKTIR. AKİFER VERİMİNİ NEGATİF ETKİLEYECEK FAALİYETLER YAPILMAMALI, KİRLİLİK RİSKİ TAŞIYACAK HİÇBİR SIVI VE KATI ATIK ALICI ORTAMLARA BIRAKILMAMALI, SIZDIRMAZLIK TAM OLARAK SAĞLANMALI, EVSEL NİTELİKLİ ATIKSULAR SIZDIRMAZ ÖZELLİKLİ FOSSEPTİKTE TOPLANARAK VİDANJÖR VASİTASIYLA ATIKSU ARITMA TESİSİNE TAŞINMALI, AYRICA KATI ATIKLAR İÇİN DE GEREKLİ TÜM ÖNLEMLER ALINARAK UYGUN ŞEKİLDE BERTARAF EDİLECEK, YERALTISUYU KAYNAKLARINDA KİRLİLİK RİSKİ OLUŞTURMAMASI SAĞLANACAKTIR.

14-BOTAŞ BORU HATLARI İLE PETROL TAŞIMA ANONİM ŞİRKETİNİN 22.07.2016 TARİH, 28403 SAYILI YAZISI VE 20.09.2016 TARİH, 36034 SAYILI YAZISI HÜKÜMLERİ GEÇERLİDİR.

15-İL SAĞLIK MÜDÜRLÜĞÜ'NÜN 26.07.2016 TARİH, 389 SAYILI YAZISI VE 22.09.2016 TARİH, 448 SAYILI YAZISI HÜKÜMLERİ GEÇERLİDİR.

16-AKDENİZ ELEKTRİK DAĞITIM A.Ş. TESİS MÜDÜRLÜĞÜ İNŞAAT VE KAMULAŞTIRMA YÖNETİCİLİĞİ'NİN 08.08.2016 TARİH VE 22480 SAYILI YAZISI HÜKÜMLERİ GEÇERLİDİR.

17-HALK SAĞLIĞI MÜDÜRLÜĞÜ'NÜN 19.07.2016 TARİH 917 SAYILI YAZISI VE 26.09.2016 TARİH, 1268 SAYILI YAZISI HÜKÜMLERİ GEÇERLİ OLUP İMAR PLANI ÇALIŞMASI YAPILIRKEN SAĞLIKLI İÇME VE KULLANMA SUYU TEMİNİ, ATIKLARIN İLGİLİ MEVZUATLAR ÇERÇEVESİNDE BERTARAFININ SAĞLANMASI ZORUNLU OLUP, HER AŞAMADA:1593 SAYILI UMUMİ HİFZISSİHA KANUNU HÜKÜMLERİNE UYULARAK, ÇEVRE VE TOPLUM SAĞLIĞININ KORUNMASINA YÖNELİK GEREKLİ TEDBİRLERİN ALINMASI ŞARTTIR.

18-TÜRK TELEKOM TESİS DESTEK VE İNŞAAT MÜDÜRLÜĞÜ GÜNEY-İ BÖLGE MÜDÜRLÜĞÜ'NÜN 23.09.2016 TARİH 224017 SAYILI YAZISI VE 17.11.2016 TARİH, 286531 SAYILI YAZISI HÜKÜMLERİ GEÇERLİDİR.

19-ÇEVRE VE ŞEHİRCİLİK İL MÜDÜRLÜĞÜ'NÜN 10.10.2016 TARİH VE 20043 SAYILI YAZISI HÜKÜMLERİ GEÇERLİ OLUP PLANLARIN HAZIRLANMASI SÜRECİNDE MEKANSAL PLANLAR YAPIM YÖNETMELİĞİ'NİN 'MEKANSAL PLANLARIN YAPIMINA DAİR ESASLAR' BAŞLIKLİ 4. BÖLÜMÜNDEN VE 'İMAR PLANLARINA DAİR ESASLAR' BAŞLIKLİ 7. BÖLÜMÜNDE YER ALAN HÜKÜMLERE, 3194 SAYILI İMAR KANUNUNA, 5491 SAYILI KANUNLA DEĞİŞİK 2672 ÇEVRE KANUNUNA VE BU KANUNLARA İSTİNADEN ÇIKARILAN YÖNETMELİK HÜKÜMLERİNE UYGUN İŞLEM YAPILMASI, MER'İ MEVZUAT ÇERÇEVESİNDEN İLGİLİ KURUM VE KURULUŞLARDAN HER TÜRÜLÜ İZİNLERİN ALINMASI ZORUNLUDUR.

20-ANTALYA ORMAN BÖLGE MÜDÜRLÜĞÜ'NÜN 28.09.2016 TARİH VE 2061080 SAYILI YAZISI HÜKÜMLERİ GEÇERLİDİR.

21-TESİSİN TEKNİK ÖZELLİKLERİNE GÖRE ENERJİ ÜRETİM ALANINDA (GÜNEŞ ENERJİSİNE DAYALI ELEKTRİK ÜRETİM SANTRALİ) ENERJİ ÜRETİMİNE YÖNELİK DONANIM ONAYLI AVAN PROJESİNE GÖRE BELİRLENECEKTİR.

22-PLANLAMA ALANINDA TEKNİK YAPILAR, GÜNEŞ PANELLERİ, İDARİ, HİZMET BİRİMLERİ, PERSONEL LOJMANI VB. BİRİMLER YER ALABİLİR.



23-PLANLAMA ALANINDA ÜRETİME İLİŞKİN TESİSİLER İLE BUNLARIN TAMAMLAYICISI NİTELİĞİNDEKİ ALT VE ÜST YAPILAR (TRAFO, İRTİBAT MERKEZİ VB TEKNİK YAPILAR), BETON KOŞK ŞEKLİNDE TAŞINABİLİR NİTELİKTE TEMELİ OLMAYAN ELEMANLARDAN OLUŞABİLİR.

24-TEKNOLOJİNİN GEREKTİRDİĞİ DURUMLARDA MAKSİMUM YÜKSEKLİK KOŞULU ARANMAZ.

25-PARSEL ÜZERİNDE YAPILACAK OLAN YÖNETİM BİNASI VE PERSONEL LOJMANI İÇİN TOPLAM İNŞAAT ALANI 150 M2 OLUP, Y ENÇÖK=2 KAT (8.50 M) DİR.

26-KAMUYA AIT ALANLARIN TERKİ YAPILMADAN İNŞAAT RUHSATI VERİLEMEZ.

27-ALANA İLİŞKİN OLARAK ÇEVRE VE ŞEHİRCİLİK İL MÜDÜRLÜĞÜ'NCE 01.06.2016 TARİHİNDE VE 07.10.2016 TARİHİNDE ONAYLANAN İMAR PLANINA ESAS JEOLJİK VE JEOTEKNİK ETÜT RAPORLARINDA BELİRTİLEN HUSUSLAR DİKKATE ALINACAK OLUP PROJEYE ESAS ZEMİN ETÜT RAPORU HAZIRLANMADAN UYGULAMAYA GEÇİLMEYECEKTİR. 28-PLANLAMA ALANINDA ANTALYA-BURDUR-İSPARTA PLANLAMA BÖLGESİ 1/100000 ÖLÇEKLİ ÇEVRE DÜZENİ PLANI VE PLAN HÜKÜMLERİ GEÇERLİDİR. BELİRTİLMİYEN HUSUSLARDA 3194 SAYILI İMAR KANUNU VE İLGİLİ YÖNETMELİK HÜKÜMLERİNE UYULACAKTIR.

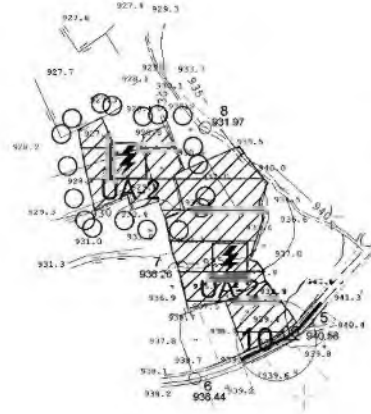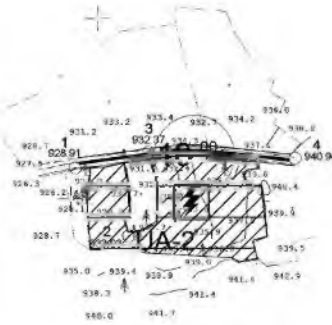

ANTALYA-AKSEKİ-EMİRAŞIKLAR
127 ADA 59, 62 PARSELLER
ENERJİ ÜRETİM ALANI (GÜNEŞ ENERJİSİNE DAYALI ELEKTRİK ÜRETİM SANTRALİ)
NAZIM İMAR PLANI
PLAN AÇIKLAMA RAPORU

**ANTALYA-AKSEKİ-EMİRAŞIKLAR
127 ADA 59, 62 PARSELLER
ENERJİ ÜRETİM ALANI
(GÜNEŞ ENERJİSİNE DAYALI ELEKTRİK ÜRETİM SANTRALİ)
NAZIM İMAR PLANI
PLAN AÇIKLAMA RAPORU**


1. PLANLAMA ALANININ GENEL TANIMI

Tapunun Antalya İli, Akseki İlçesi, Emiraşıklar Mahallesi sınırları içerisinde bulunan 1/5000 ölçekli Nazım İmar planında N27-d-25-a paftasına giren **127 Ada 59, 62 Parsellerde** 1/5000 ölçekli Nazım İmar Planı hazırlanmıştır.

Planlama alanı Antalya il merkezinin yaklaşık 100km kuzeydoğusunda, Akseki ilçe merkezinin yaklaşık 6 km güneybatısında, Emiraşıkların yaklaşık 2 km batısında kalmaktadır.



Şekil 1. Hava Fotoğrafı

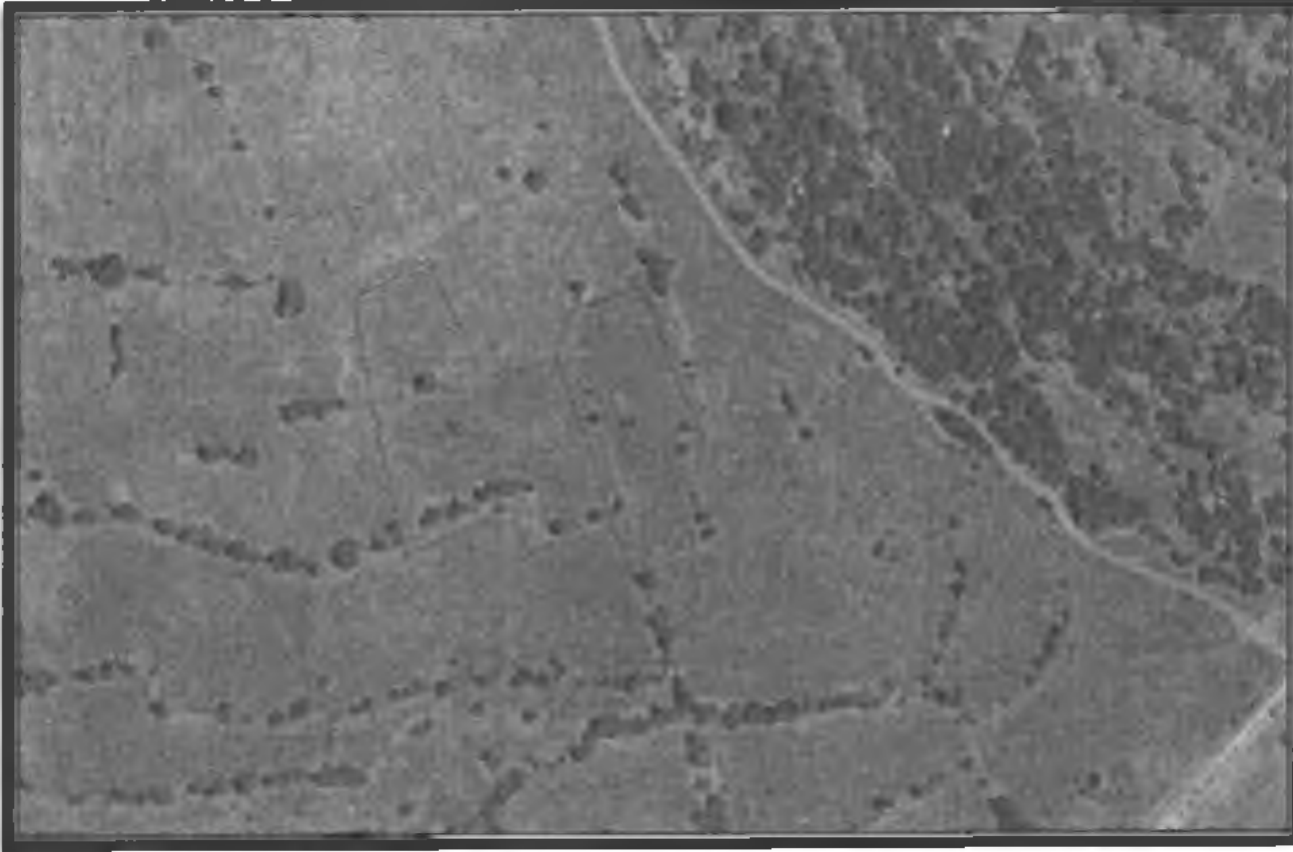

Şekil 2. Hava Fotoğrafı Yakın görünüm

2. PLANLAMANIN AMAÇ VE KAPSAMI

127 Ada 59, 62 Parseller içerisinde Güneş Enerjisine Dayalı Elektrik Üretim Santrali (GES) yapılmak istenmektedir. GES sistemi güneş enerjisinden elektrik üretim sistemlerinin kısa adı olup solar sistemi yada GES sistemleri olarak kısaca ifade edilir. GES sistemlerinin mantığında güneş ısılarının güneş panellerin üzerine düşerek elektronların hareket etmesi sonucu elektrik akımının oluşabilmesiyle elektrik enerjisi üretimi meydana gelir. GES sistemlerinde elektrik üretimi için gün ışığı yeterli olup sıcaklıkla ilgisi yoktur.

Ülkemizde gelişen sanayileşme ve nüfus artışıyla birlikte enerji ihtiyacının artması ve geleneksel enerji kaynaklarının girdi maliyetlerinin yüksek olmasından dolayı yenilenebilir enerji kaynaklarına olan talep hızla artmaya devam etmektedir. Ülkemizde 2737 saat güneşlenme süresinden dolayı güneş enerji santralinden elektrik üretimi daha ekonomik , daha kolay ve potansiyeli daha yüksektir. Ayrıca Güneş panellerindeki gelişen teknoloji ile yüksek verim almakta günümüzde mümkün olmaktadır.

Özellikle ülkemizin İç Anadolu bölgesi, Doğu Anadolu bölgesi, Güneydoğu Anadolu bölgesi, Akdeniz bölgesi ve Ege bölgeleri elektrik üretimi için en uygun bölgeler olup oradaki insanlara yatırım ve zenginlik kaynağı sağlamak açısından en iyi doğal kaynaklardan biridir.

Haritadan görüldüğü üzere Akseki İlçesi güneş enerji veriminin en yüksek olduğu ilçelerden birisidir.

127 Ada 59, 62 Parseller Çevre ve Orman Bakanlığınca onaylı Antalya-Burdur-Isparta Planlama Bölgesi 1/100000 ölçekli Çevre Düzeni Planı kapsamında kalmaktadır. Parseller içerisinde yapılması planlanan Güneş Enerjisine Dayalı Elektrik Üretim Santrali (GES) amaçlı gerekli ön izinler alınmış ve plan yapımı için ilgili kurumlara yazı yazılmıştır. Alınan kurum görüşlerinin uygun olması sonucunda ve kurum görüşleri doğrultusunda İmar Plan çalışması yapılmıştır.

ANTALYA-AKSEKİ-EMİRAŞIKLAR
127 ADA 59, 62 PARSELLER
ENERJİ ÜRETİM ALANI (GÜNEŞ ENERJİSİNE DAYALI ELEKTRİK ÜRETİM SANTRALİ)
NAZIM İMAR PLANI
PLAN AÇIKLAMA RAPORU



Şekil 3. Türkiye Güneş Enerjisi Verim Haritası

2.1 KURUM GÖRÜŞLERİ

2.1.1. Bilim, Sanayi ve Teknoloji İl Müdürlüğü

22.07.2016 Tarih ve 2106 sayılı yazısında 127 ada 59 parsel için "Kamu Kurum ve Kuruluşlarının görüşleri saklı kalmak kaydıyla, Güneş Enerjisi Elektrik Üretim Santrali amaçlı imar planı çalışması yapılması yönünde müdürlüğümüz tabi olduğu mer'i mevzuat çerçevesinde müdürlüğümüz açısından sakınca bulunmamaktadır" denilmektedir.

20.09.2016 Tarih ve 2696 sayılı yazısında 127 ada 62 parsel için "Kamu Kurum ve Kuruluşlarının görüşleri saklı kalmak kaydıyla, Güneş Enerjisi Elektrik Üretim Santrali (GES) Proje alanı düzenlemesi için imar planı çalışması yapılması yönünde müdürlüğümüzün tabi olduğu mer'i mevzuat çerçevesinde müdürlüğümüz açısından sakınca bulunmamaktadır" denilmektedir.

2.1.2. İl Gıda Tarım ve Hayvancılık Müdürlüğü

02.02.2017 tarih ve 302 sayılı yazısında ".....20.01.2017 tarih ve 120039 sayılı Gıda Tarım ve Hayvancılık Bakanlığı, Tarım Reformu Genel Müdürlüğünün yazısı ile konu ile ilgili hazırlanan rapor ve eklerin 5403 sayılı Kanunun 13 üncü maddesi kapsamında değerlendirilmesi sonucu söz konusu taşınmazların istenen amaçla kullanılmasının uygun görüldüğü belirtilmiştir" denilmektedir.

2.1.3. Türk Telekom

23.09.2016 Tarih ve 224017 sayılı yazısında 127 ada 59 parsel için "Yapılan incelemeler sonucunda söz konusu alanda herhangi bir altyapımız veya altyapı planımız bulunmamaktadır" denilmektedir.

17.11.2016 Tarih ve 266531 sayılı yazısında 127 ada 62 parsel için "söz konusu alanda şirketimize ait herhangi bir altyapımız veya altyapı planımız bulunmamaktadır" denilmektedir.

2.1.4. Elektrik Üretim Anonim Şirketi

18.07.2016 Tarih ve 33962 sayılı yazısında 127 ada 59 parsel için "söz konusu alanda herhangi bir tesisimiz, plan yada projemiz olmadığından görüşümüz bulunmamaktadır." denilmektedir.

07.09.2016 Tarih ve 43919 sayılı yazısında 127 ada 62 parsel için "söz konusu alanda herhangi bir tesisimiz, plan yada projemiz olmadığından görüşümüz bulunmamaktadır." denilmektedir.

2.1.5. Halk Sağlığı Müdürlüğü

19.07.2016 Tarih ve 917 sayılı yazısında 127 ada 59 parsel için "Müdürlüğümüz Çevre sağlığı Şube Müdürlüğünce mahallinde yapılan incelemeler sonucunda tanzim edilen 19.07.2016 tarih ve 209 nolu rapor yazımız ekinde gönderilmiştir. Raporda belirtilen hususlara uyulması kaydıyla söz konusu alanda İmar Planı yapılmasında kurumumuzca çevre sağlığı ve sıhhi yönden herhangi bir sakınca görülmemektedir " denilmektedir.

Yazı eki raporun sonuç kısmında ise" İmar Plan Çalışması yapılırken sağlıklı içme ve kullanma suyu temini, atıkların ilgili mevzuatlar çerçevesinde bertarafının sağlanması ve her aşamada;1593 sayılı Umumi Hıfzısıhha Kanunu hükümlerine uyularak Çevre ve toplum sağlığının korunmasına yönelik gerekli tedbirlerin alınması kaydıyla anılan parsellerde Güneş Enerji Sistemi (GES) Santrali amaçlı imar planı yapılmasında çevre sağlığı ve sıhhi yönden herhangi bir sakıncanın olmayacağını bildirir inceleme ve değerlendirme raporudur. 19.07.2016" denilmektedir.

26.09.2016 Tarih ve 1268 sayılı yazısında 127 ada 62 parsel için "Parsel üzerinde 19.07.2016 tarih ve 209 numaralı raporumuzda belirtilen hususlara uyulması kaydıyla İmar Planı yapılmasında çevre ve insan sağlığı açısından herhangi bir sakınca görülmemektedir " denilmektedir.

2.1.6. Çevre ve Şehircilik İl Müdürlüğü

10.10.2016 Tarih ve 20043 sayılı yazısında ".....383 sayılı Kanun Hükmünde Kararname Hükümlerinin uygulandığı 2872 sayılı Çevre Kanununun 9. Maddesine göre Bakanlar Kurulunca karara bağlanan Özel Çevre Koruma Bölgeleri, 2863 sayılı kanuna göre ilan edilen doğal sit sınırları ve 3621 sayılı Kıyı Kanununa tabi alanlar dışında kalmaktadır.

Valiliğimiz arşivinde yapılan inceleme neticesinde; İlimiz, Akseki İlçesi, Emiraşıklar Köyü Meydan Mevkii, 127 Ada, 59 Numaralı Parselde, Aka Güney Enerji San. ve Tic. Ltd. Şti. tarafından yapılması planlanan "Güneş Enerji Santrali (0,255 MWe)" projesinin, 25.11.2014 tarih ve 29186 sayılı Resmi Gazete'de yayınlanarak yürürlüğe giren ÇED Yönetmeliği'nin EK-II listesinin 45. Maddesinde "Kurulu gücü 1-10 MWe olan güneş enerjisi santralleri, (çatı ve cephe sistemleri hariç)" yer alan eşik değerden az olduğu için kapsam dışı olarak değerlendirildiği, ancak 127 ada 62 parselde yapılması planlanan herhangi bir Güneş Enerjisi Santrali için ÇED Yönetmeliği kapsamında Valiliğimizce verilmiş görüş veya karar bulunmadığı tespit edilmiştir.Bu bağlamda; İlimiz, Akseki İlçesi, Emiraşıklar Mahallesi, 127 ada 62 parselde yapılması planlanan Güneş Enerji Santrali projelerinin Çevresel Etki Değerlendirmesi Yönetmeliği hükümleri kapsamında değerlendirilmesi için faaliyete başlanılmadan evvel faaliyet sahibi tarafından Valiliğimize (ÇED ve Çevre İzinleri Şube Müdürlüğü) müracaat edilmesi gerekmektedir.

Bahse konu alanda yapılacak projeler kapsamında Su Kirliliği Kontrolü Yönetmeliğinin Su Kalitesine ilişkin Planlama esasları ve yasaklar başlığı altındaki hükümlerce Suların Korunması ile ilgili esasların belirtildiği 4. maddedeki hükümlere uyulması, faaliyet kapsamında oluşacak atıksu ve diğer atıkların bertarafı konusunda ilgili yönetmelikler çerçevesinde gerekli çevresel tedbirlerin alınması, ekolojik dengenin bozulmaması ve çevrenin korunmasına yönelik tedbirlere riayet edilmesi gerekmektedir.

Bakanlığımızca onaylanan Antalya-Burdur-Isparta Planlama Bölgesi 1/100.000 ölçekli ÇDP değişikliği ile 5.3 maddesine "Planlama bölgesindeki Büyükşehir Belediye sınırları içerisinde, bu planın onayından sonraki iş ve işlemler, 644 sayılı kanun hükmünde kararname ve büyükşehir belediyesi kanunu uyarınca Büyükşehir Belediyesince yürütülür" plan hükmü ilavesi yapılmıştır.

Bu hüküm kapsamında yürütülecek uygulamalarla ilgili Bakanlığımızca açıklama getirilmiş olup; söz konusu alanda plan yapım amacı belirtilmediğinden plan yapım amacına göre konu ile ilgili plan hükümlerine, ilgili diğer hükümlere ve plan açıklama raporuna bağlı kalınması gerekmekte olup plan paftalarında yapılacak olası değişiklikler ve Antalya-Burdur-Isparta Planlama Bölgesi 1/100.000 ölçekli Çevre Düzeni Planı kapsamındaki görüşlerin Büyükşehir Belediyesinin ilgili biriminden temin edilmesi gerekmektedir.

Planların hazırlanması sürecinde ise Mekansal Planlar Yapım Yönetmeliği'nin "Mekansal Planların Yapımına Dair Esaslar" başlıklı 4. Bölümünde ve "İmar Planlarına Dair Esaslar" başlıklı 7. Bölümünde yer alan hükümlere, 2863 sayılı Kanuna, 3194 sayılı Kanununa, 5491 sayılı Kanunla değişik 2872 sayılı Çevre Kanununa ve bu kanunlara istinaden çıkarılan yönetmelik hükümlerine uygun işlem yapılarak, Mer' i mevzuat çerçevesinde ilgili kurum ve kuruluşlardan her türlü izinlerin alınması gerekmektedir.

Ayrıca; Mekansal Planlar Yapım Yönetmeliği 35. Maddesi ile "Mekansal Planlar Bakanlığımıza Gönderilmesi, İncelenmesi ve Arşivlenmesi" konulu 2013/17 sayılı Genelgenin (c) bendi ile ilgili mevzuat hükümleri gereğince; ilgili idarelerce yapılan her tür ve ölçekteki mekansal planlar ile bu planlara ilişkin revizyon, ilave ve değişikliklerin incelenerek arşivlenmesi için Valiliğimize gönderilmesi gerekmektedir" denilmektedir.

2.1.7. Karayolları Genel Müdürlüğü, 13. Bölge Müdürlüğü

17.10.2016 Tarih ve 241233 sayılı yazısında ".....İlgili alan, mevcut ve tasarlanan yol güzergahımız dışında kaldığı için GES amaçlı imar planı yapılmasında Bölge Müdürlüğümüzce sakınca yoktur" denilmektedir.

2.1.8. Devlet Su İşleri Genel Müdürlüğü, 13. Bölge Müdürlüğü

14.07.2016 Tarih ve 469160 sayılı yazısında 127 ada 59 parsel için ".....Bölge Müdürlüğümüzün mevcut veya mutasavver sulama alanlarında kalmamaktadır" denilmektedir.

05.08.2016 Tarih ve 524750 sayılı yazısında 127 ada 62 parsel için ".....Bölge Müdürlüğümüzün mevcut veya mutasavver sulama alanlarında kalmamaktadır" denilmektedir.

2.1.9. Antalya Kültür Varlıklarını Koruma Bölge Kurulu Müdürlüğü

04.11.2016 Tarih ve 4646 sayılı yazısında "..... 2863 sayılı yasa kapsamında bir kültür varlığına rastlanmadığı ve müdürlüğümüz arşiv kayıtlarında bu alanda Koruma Kurulunca ilan edilmiş arkeolojik, kentsel ve tarihi sit alanı bulunmadığı belirtilmektedir.

Ancak, 2863 sayılı Kanununun 3.maddesinin tanımlar bölümünde, Kültür Varlıklarını; Tarih Öncesi ve tarihi devirlere ait bilim, kültür, din ve güzel sanatlarla ilgili bulunan veya tarih öncesi yada tarihi devirlerde sosyal yaşama konu olmuş bilimsel ve kültürel açıdan özgün değer taşıyan yer üstünde, yer altında veya su altında bütün taşınır ve taşınmaz varlıklar olarak tanımlaması nedeni ile yer altında yapılacak olan uygulamalar sırasında da 2863 sayılı yasa kapsamına giren herhangi bir kültür varlığına rastlanması durumunda çalışmaların ivedilikle durdurularak

Müdürlüğümüze ve Side Müze Müdürlüğüne haber verilmesi gerekmektedir" denilmektedir.

2.1.10. Antalya Orman Bölge Müdürlüğü

Antalya Orman Bölge Müdürlüğü'nün 28.09.2016 tarih ve 2061080 sayılı yazısında " Söz konusu parsellerde orman tahdit haritasına uyulmak suretiyle imar planı yapılmasında kurumumuzca bir sakınca bulunmamaktadır " denilmektedir.

2.1.11. Türkiye Elektrik İletim A.Ş. Genel Müdürlüğü 19. İletim Tesis ve İşletme Grup Müdürlüğü

15.07.2016 Tarih ve 258413 sayılı yazısında 127 ada 59 parsel için "İlgi yazı eki 1/25.000 ölçekli haritada işaretli sahaya isabet eden, Teşekkülümüze ait mevcut bir "Enerji İletim Hattı" bulunmamaktadır.

Planlama sahasında mevcut olmayan ve Ulusal İletim Sistemi Master Planında yer almakla birlikte, henüz güzergah seçimi yapılmayan projelerimizle ilgili olarak ise, güzergah yer seçimi işlemleri tamamlandığında ve ilgi yazı konusu planlama sahası içine isabet edecek şekilde bir tesisimiz gündeme geldiği takdirde, buna yönelik plan veya imar planı tadilatları için gerekli müracaatlar Belediyenize yapılacaktır" denilmektedir.

21.09.2016 Tarih ve 335934 sayılı yazısında 127 ada 62 parsel için "İlgi yazı eki 1/25.000 ölçekli haritada işaretli sahaya isabet eden, Teşekkülümüze ait mevcut bir "Enerji İletim Hattı" bulunmamaktadır.

Planlama sahasında mevcut olmayan ve Ulusal İletim Sistemi Master Planında yer almakla birlikte, henüz güzergah seçimi yapılmayan projelerimizle ilgili olarak ise, güzergah yer seçimi işlemleri tamamlandığında ve ilgi yazı konusu planlama sahası içine isabet edecek şekilde bir tesisimiz gündeme geldiği takdirde, buna yönelik plan veya imar planı tadilatları için gerekli müracaatlar Belediyenize yapılacaktır" denilmektedir.

2.1.12. Akdeniz Elektrik Dağıtım A.Ş.

08.08.2016 Tarih ve 22490 sayılı yazısında ".....İmar planında herhangi bir sakınca bulunmamaktadır" denilmektedir.

2.1.13. İl Sağlık Müdürlüğü

26.07.2016 Tarih ve 389 sayılı yazısında 127 ada 59 parsel için "Söz konusu parseller Müdürlüğümüzün yatırım ve projeleri kapsamında bulunmamaktadır" denilmektedir.

22.09.2016 Tarih ve 448 sayılı yazısında 127 ada 62 parsel için "Söz konusu parsel Müdürlüğümüzün yatırım ve projeleri kapsamında bulunmamaktadır" denilmektedir.

2.1.14. Antalya Büyükşehir Belediyesi Asat Genel Müdürlüğü

25.07.2016 tarih ve 25762 sayılı yazısında 127 ada 59 parsel için "Su Kirliliği Kontrolü Yönetmeliği, Yeraltı Sularının Kirlenmeye ve Bozulmaya Karşı Korunması Hakkında Yönetmelik, İçme Suyu Temin Edilen Akifer ve Kaynakların Koruma Alanlarının Belirlenmesi Hakkında Tebliğ, Antalya Su ve Atıksu İdaresi Genel Müdürlüğü'nün Su Havzaları Koruma ve Kontrol Yönetmeliği Hükümlerine uyulacaktır. Akifer verimini negatif etkileyecek faaliyetler yapılmamalı, kirlilik riski taşıyacak hiçbir sıvı ve katı atık alıcı ortamlara bırakılmamalı, sızdırmazlık tam olarak sağlanmalı, evsel nitelikli atıksular sızdırmaz özellikli fosseptikte toplanarak vidanjör vasıtasıyla atıksu arıtma tesisine taşınmalı, ayrıca katı atıklar için de gerekli tüm önlemler alınarak uygun şekilde bertaraf edilecek, yeraltısuyu kaynaklarında kirlilik riski oluşturmaması sağlanmalıdır. Tüm risklerin hassasiyetle değerlendirilmesi,

yukarıdaki hususlara ve mevzuat hükümlerine uyulması şartıyla inceleme sahasında yapılacak olan çalışma kurumumuz açısından uygundur " denilmektedir.

03.10.2016 tarih ve 32886 sayılı yazısında 127 ada 62 parsel için "Su Kirliliği Kontrolü Yönetmeliği, Yeraltı Sularının Kirlenmeye ve Bozulmaya Karşı Korunması Hakkında Yönetmelik, İçme Suyu Temin Edilen Akifer ve Kaynakların Koruma Alanlarının Belirlenmesi Hakkında Tebliğ, Antalya Su ve Atıksu İdaresi Genel Müdürlüğü'nün Su Havzaları Koruma ve Kontrol Yönetmeliği Hükümlerine uyulacaktır. Akifer verimini negatif etkileyecek faaliyetler yapılmamalı, kirlilik riski taşıyacak hiçbir sıvı ve katı atık alıcı ortamlara bırakılmamalı, sızdırmazlık tam olarak sağlanmalı, evsel nitelikli atıksular sızdırmaz özellikli fosseptikte toplanarak vidanjör vasıtasıyla atıksu arıtma tesisine taşınmalı, ayrıca katı atıklar için de gerekli tüm önlemler alınarak uygun şekilde bertaraf edilecek, yeraltısuyu kaynaklarında kirlilik riski oluşturmaması sağlanmalıdır. Tüm risklerin hassasiyetle değerlendirilmesi, yukarıdaki hususlara ve mevzuat hükümlerine uyulması şartıyla inceleme sahasında yapılacak olan çalışma kurumumuz açısından uygundur " denilmektedir.

2.1.15. Boru Hatları İle Petrol Taşıma A.Ş.

22.07.2016 Tarih ve 28403 sayılı yazısında 127 ada 59 parsel için "Söz konusu parsellerde mevcut veya planlanan boru hattı ve tesisimiz bulunmamaktadır" denilmektedir.

20.09.2016 Tarih ve 36034 sayılı yazısında 127 ada 62 parsel için "Söz konusu parselde mevcut veya planlanan boru hattı ve tesisimiz bulunmamaktadır" denilmektedir.

2.2.İMAR PLANINA ESAS JEOLÖJİK-JEOTEKNİK ETÜT RAPORU

127 Ada 59 Parsele ait 28.09.2011 ve 102732 sayılı genelge gereğince 01.06.2016 tarihinde Çevre ve Şehircilik İl Müdürlüğü'nce İmar Planına Esas Jeolojik-Jeoteknik Etüt Raporu onaylanmıştır.

Onaylanan planlama alanına İmar Planına Esas Jeolojik-Jeoteknik Etüt Raporunda, planlama alanı hakim litolojinin ana kaya niteliği taşıyan kireçtaşı birim olması sebebiyle UYGUN ALAN-2 olarak değerlendirilmiş ve UA-2 simgesi ile gösterilmiştir.

127 Ada 62 Parsele ait 28.09.2011 ve 102732 sayılı genelge gereğince 07.10.2016 tarihinde Çevre ve Şehircilik İl Müdürlüğü'nce İmar Planına Esas Jeolojik-Jeoteknik Etüt Raporu onaylanmıştır.


Onaylanan planlama alanına İmar Planına Esas Jeolojik-Jeoteknik Etüt Raporunda, planlama alanı hakim litolojinin ana kaya niteliği taşıyan kireçtaşı birim olması sebebiyle UYGUN ALAN-2 olarak değerlendirilmiş ve UA-2 simgesi ile gösterilmiştir.

3. BUGÜNKÜ ARAZİ KULLANIMI VE KADASTRAL DURUM

Plan çalışması yapılan 127 Ada 59 Parsel mülkiyeti Aka Güney Enerji Sanayi Ve Ticaret A.Ş.'ye ait olup, alanı 4177 m² dir. Parsel boştur.

Plan çalışması yapılan 127 Ada 62 Parsel mülkiyeti Aka Güney Enerji Sanayi Ve Ticaret A.Ş.'ye ait olup, alanı 2341 m² dir. Parsel boştur.

ANTALYA-AKSEKİ-EMİRAŞIKLAR
127 ADA 59, 62 PARSELLER
ENERJİ ÜRETİM ALANI (GÜNEŞ ENERJİSİNE DAYALI ELEKTRİK ÜRETİM SANTRALİ)
NAZIM İMAR PLANI
PLAN AÇIKLAMA RAPORU

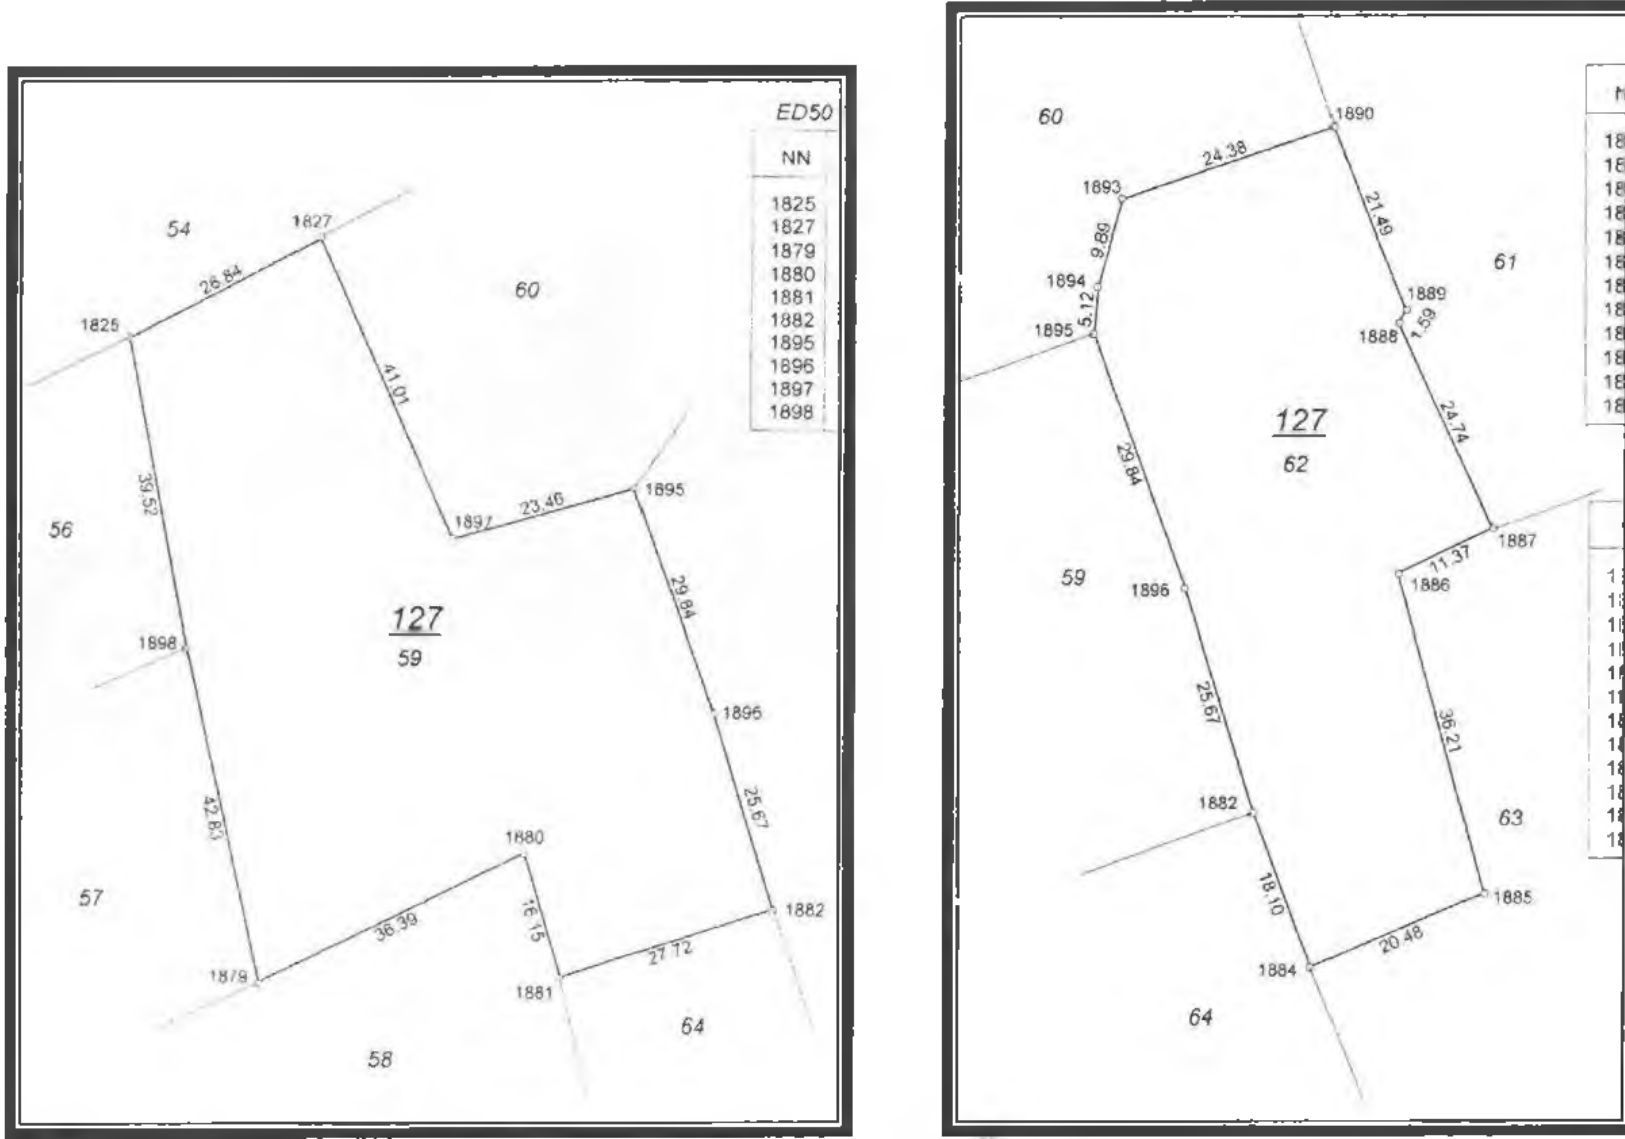

Şekil 4. 127 Ada 59 ve 62 Parseller Harita Plan Örneği

4. PLANLAMA KARARLARI

Parsellerin güney doğusunda 127 ada 63 ve 73 parseller için onaylanmış Enerji Üretim Alanı (Güneş Enerjisine Dayalı Elektrik Üretim Santrali) planı bulunmaktadır. 127 Ada 59 ve 62 parseller 127 ada 63 ve 73 parseller ile birlikte değerlendirilmek istenmektedir. 1/5000 Ölçekli Nazım İmar Planında daha önce onaylı planları bulunan 127 ada 63 ve 73 parsellerdeki Enerji Üretim Alanına (Güneş Enerjisine Dayalı Elektrik Üretim Santrali) ilave olarak 127 Ada 59 ve 62 parsellere de Enerji Üretim Alanı (Güneş Enerjisine Dayalı Elektrik Üretim Santrali) karar getirilmiştir olup, İmar planları, plan notları ve plan açıklama raporu bir bütündür.

[illegible]

5. PLAN NOTU

11-ANTALYA KÜLTÜR VARLIKLARINI KORUMA BÖLGE KURULU MÜDÜRLÜĞÜ'NÜN 04.11.2016 TARİH VE 4646 SAYILI YAZISI HÜKÜMLERİ GEÇERLİDİR. PLANLAMA ALANINDA 2863 SAYILI YASA KAPSAMINA GİREN HERHANGİ BİR KÜLTÜR VARLIĞINA RASTLANILMASI DURUMUNDA ÇALIŞMALARIN İVEDİLİKLE DURDURULARAK ANTALYA KÜLTÜR

ANTALYA-AKSEKİ-EMİRAŞIKLAR
127 ADA 59, 62 PARSELLER
ENERJİ ÜRETİM ALANI (GÜNEŞ ENERJİSİNE DAYALI ELEKTRİK ÜRETİM SANTRALİ)
NAZIM İMAR PLANI
PLAN AÇIKLAMA RAPORU

VARLIKLARINI KORUMA BÖLGE KURULU MÜDÜRLÜĞÜNE VE SİDE MÜZE MÜDÜRLÜĞÜNE HABER VERİLMESİ ZORUNLUDUR.

12-TURKİYE ELEKTRİK İLETİM A.Ş. GENEL MÜDÜRLÜĞÜ 19. İLETİM TESİS VE İŞLETME GRUP MÜDÜRLÜĞÜ'NÜN 15.07.2016 TARİH, 258413 SAYILI YAZISI VE 21.09.2016 TARİH, 335934 SAYILI YAZISI HÜKÜMLERİ GEÇERLİDİR.

13-ANTALYA BÜYÜKŞEHİR BELEDİYESİ ASAT GENEL MÜDÜRLÜĞÜ'NÜN 25.07.2016 TARİH, 25762 SAYILI YAZISI VE 03.10.2016 TARİH, 32886 SAYILI YAZISI HÜKÜMLERİ GEÇERLİ OLUP, SU KİRLİLİĞİ KONTROLÜ YÖNETMELİĞİ, YERALTI SULARININ KİRLENMEYE VE BOZULMAYA KARŞI KORUNMASI HAKKINDA YÖNETMELİK, İÇME SUYU TEMİN EDİLEN AKİFER VE KAYNAKLARIN KORUMA ALANLARININ BELİRLENMESİ HAKKINDA TEBLİĞ VE ANTALYA SU VE ATIKSU İDARESİ GENEL MÜDÜRLÜĞÜ'NÜN SU HAVZALARI KORUMA VE KONTROL YÖNETMELİĞİNDE BELİRTİLEN HÜKÜMLERE UYULACAKTIR. AKİFER VERİMİNİ NEGATİF ETKİLEYECEK FAALİYETLER YAPILMAMALI, KİRLİLİK RİSKİ TAŞIYACAK HİÇBİR SIVI VE KATI ATIK ALICI ORTAMLARA BIRAKILMAMALI, SIZDIRMAZLIK TAM OLARAK SAĞLANMALI, EVSEL NİTELİKLİ ATIKSULAR SIZDIRMAZ ÖZELLİKLİ FOSSEPTİKTE TOPLANARAK VİDANJÖR VASİTASIYLA ATIKSU ARITMA TESİSİNE TAŞINMALI, AYRICA KATI ATIKLAR İÇİN DE GEREKLİ TÜM ÖNLEMLER ALINARAK UYGUN ŞEKİLDE BERTARAF EDİLECEK, YERALTISUYU KAYNAKLARINDA KİRLİLİK RİSKİ OLUŞTURMAMASI SAĞLANACAKTIR.

14-BOTAŞ BORU HATLARI İLE PETROL TAŞIMA ANONİM ŞİRKETİNİN 22.07.2016 TARİH, 28403 SAYILI YAZISI VE 20.09.2016 TARİH, 36034 SAYILI YAZISI HÜKÜMLERİ GEÇERLİDİR.

15-İL SAĞLIK MÜDÜRLÜĞÜ'NÜN 26.07.2016 TARİH, 389 SAYILI YAZISI VE 22.09.2016 TARİH, 448 SAYILI YAZISI HÜKÜMLERİ GEÇERLİDİR.

16-AKDENİZ ELEKTRİK DAĞITIM A.Ş. TESİS MÜDÜRLÜĞÜ İNŞAAT VE KAMULAŞTIRMA YÖNETİCİLİĞİ'NİN 08.08.2016 TARİH VE 22490 SAYILI YAZISI HÜKÜMLERİ GEÇERLİDİR.

17-HALK SAĞLIĞI MÜDÜRLÜĞÜ'NÜN 19.07.2016 TARİH 917 SAYILI YAZISI VE 26.09.2016 TARİH, 1268 SAYILI YAZISI HÜKÜMLERİ GEÇERLİ OLUP İMAR PLAN ÇALIŞMASI YAPILIRKEN SAĞLIKLI İÇME VE KULLANMA SUYU TEMİNİ, ATIKLARIN İLGİLİ MEVZUATLAR ÇERÇEVESİNDE BERTARAFININ SAĞLANMASI ZORUNLU OLUP, HER AŞAMADA, 1593 SAYILI UMUMİ HIFZISIYLA KANUNU HÜKÜMLERİNE UYULARAK, ÇEVRE VE TOPLUM SAĞLIĞININ KORUNMASINA YÖNELİK GEREKLİ TEDBİRLERİN ALINMASI ŞARTTIR.

18-TÜRK TELEKOM TESİS DESTEK VE İNŞAAT MÜDÜRLÜĞÜ GÜNEY-İ BÖLGE MÜDÜRLÜĞÜ'NÜN 23.09.2016 TARİH 224017 SAYILI YAZISI VE 17.11.2016 TARİH, 266531 SAYILI YAZISI HÜKÜMLERİ GEÇERLİDİR.

19-ÇEVRE VE ŞEHİRCİLİK İL MÜDÜRLÜĞÜ'NÜN 10.10.2016 TARİH VE 20043 SAYILI YAZISI HÜKÜMLERİ GEÇERLİ OLUP PLANLARIN HAZIRLANMASI SÜRECİNDE MEKANSAL PLANLAR YAPIM YÖNETMELİĞİ'NİN "MEKANSAL PLANLARIN YAPIMINA DAİR ESASLAR" BAŞLIKLİ 4 BÖLÜMÜNDEN VE " İMAR PLANLARINA DAİR ESASLAR" BAŞLIKLİ 7. BÖLÜMÜNDE YER ALAN HÜKÜMLERE, 3194 SAYILI İMAR KANUNUNA, 5491 SAYILI KANUNLA DEĞİŞİK 2872 ÇEVRE KANUNUNA VE BU KANUNLARA İSTİNADEN ÇIKARILAN YÖNETMELİK HÜKÜMLERİNE UYGUN İŞLEM YAPILMASI, MER'İ MEVZUAT ÇERÇEVESİNDEN İLGİLİ KURUM VE KURULUŞLARDAN HER TURLÜ İZİNLERİN ALINMASI ZORUNLUDUR.

20-ANTALYA ORMAN BÖLGE MÜDÜRLÜĞÜ'NÜN 28.09.2016 TARİH VE 2061080 SAYILI YAZISI HÜKÜMLERİ GEÇERLİDİR.

21-TESİSİN TEKNİK ÖZELLİKLERİNE GÖRE ENERJİ ÜRETİM ALANINDA (GÜNEŞ ENERJİSİNE DAYALI ELEKTRİK ÜRETİM SANTRALİ) ENERJİ ÜRETİMİNE YÖNELİK DONANIM ONAYLI AVAN PROJESİNE GÖRE BELİRLENECEKTİR.

22-PANLAMA ALANINDA TEKNİK YAPILAR, GÜNEŞ PANELLERİ, İDARİ, HİZMET BİRİMLERİ, PERSONEL LOJMANI VB. BİRİMLER YER ALABİLİR.

23-PANLAMA ALANINDA ÜRETİME İLİŞKİN TESİSİLER İLE BUNLARIN TAMAMLAYICISI NİTELİĞİNDEKİ ALT VE ÜST YAPILAR (TRAFO, İRTİBAT MERKEZİ VB TEKNİK YAPILAR), BETON KÖŞK ŞEKLİNDE TAŞINABİLİR NİTELİKTE TEMELİ OLMAYAN ELEMANLARDAN OLUŞABİLİR.

24-TEKNOLOJİNİN GEREKTİRDİĞİ DURUMLARDA MAKSİMUM YÜKSEKLİK KOŞULU ARANMAZ

25-PARSEL ÜZERİNDE YAPILACAK OLAN YÖNETİM BİNASI VE PERSONEL LOJMANI İÇİN TOPLAM İNŞAAT ALANI 150 M2 OLUP, Y ENÇOK=2 KAT (6.50 M) DİR.

26-KAMUYA AİT ALANLARIN TERKİ YAPILMADAN İNŞAAT RUHSATI VERİLEMEZ

27-ALANA İLİŞKİN OLARAK ÇEVRE VE ŞEHİRCİLİK İL MUDURLÜĞÜ'NCE 01.06.2016 TARİHİNDE VE 07.10.2016 TARİHİNDE ONAYLANAN İMAR PLANINA ESAS JEOLÖJİK VE JEOTEKNİK ETÜT RAPORLARINDA BELİRTİLEN HUSUSLAR DİKKATE ALINACAK OLUP PROJEYE ESAS ZEMİN ETÜT RAPORU HAZIRLANMADAN UYGULAMAYA GEÇİLMEYECEKTİR

28-PANLAMA ALANINDA ANTALYA-BURDUR-İSPARTA PANLAMA BÖLGESİ 1/100000 ÖLÇEKLİ ÇEVRE DÜZENİ PLANI VE PLAN HÜKÜMLERİ GEÇERLİDİR. BELİRTİLMİYEN HUSUSLARDA 3194 SAYILI İMAR KANUNU VE İLGİLİ YÖNETMELİK HÜKÜMLERİNE UYULACAKTIR.



T.C.
ANTALYA VALİLİĞİ
İl Gıda Tarım ve Hayvancılık Müdürlüğü

Sayı : 88977526-230.04.02-E.199631-302
Konu : Tarım Dışı Amaçla Kullanım İzinleri

02.02.2017

AKSEKİ KAYMAKAMLIĞINA
(Belediye Başkanlığı)

- İlgi : a) Aka Güncy Enerji San. Ve Tic. Ltd. Şti.'nin 23.07.2015 tarihli dilekçesi.
b) 08.09.2015 tarih ve 11035 sayılı yazımız.
c) 21.09.2016 tarih ve 1164 sayılı yazımız.
ç) 29.11.2016 tarih 3411 sayılı yazımız.
d) 26.12.2016 tarih ve 3675 sayılı TRGM'ne hitaben yazımız.
e) 20.01.2017 tarih ve 120039 sayılı TRGM yazısı.

İlgi (a) tarihli dilekçe ile Antalya İli, Akseki İlçesi, Emiraşıklar Mahallesi sınırları içerisinde bulunan tapu kayıtlarına göre *tarla* vasıflı toplam 0.7825 ha (yedibinsekizyüzyirmibeşmetrekare) yüzölçümlü 127 ada 49 ve 59 parsel numaralı taşınmazlar üzerinde GES (Güneş Enerjisi Santrali) kurulması ile ilgili olarak kurum görüşümüz talep edilmiştir.

İlgi b) tarih ve sayılı yazımız ile Antalya İli, Akseki İlçesi, Emiraşıklar Mahallesi sınırları içerisinde bulunan tapu kayıtlarına göre *tarla* vasıflı toplam 0.7825 ha (yedibinsekizyüzyirmibeşmetrekare) yüzölçümlü 127 ada 49 ve 59 parsel numaralı taşınmazların Kuru Marjinal Tarım Arazisi olduğu; Güneş Enerjisi Sistemine dayalı olarak Güneş Enerji Santrali kurulması halinde Tarımsal Kullanım Bütünlüğünün bozulmayacağı belirtilmiştir.

İlgi c) tarih ve sayılı yazınız ile "imar" yapılabilmesi için Antalya İli, Akseki İlçesi, Emiraşıklar Mahallesi sınırları içerisinde bulunan tapu kayıtlarına göre *tarla* vasıflı toplam 0.6518 ha (altıbinbeşyüzonsekizmetrekare) yüzölçüme sahip 127 ada 59 ve 62 parsel numaralı taşınmazlar için kurum görüşümüz talep edilmiş, Tarım Arazilerinin Korunması, Kullanılması ve Arazi Toplulaştırmasına İlişkin Tüzüğün 7. Maddesinin 2. Bendine istinaden DSİ ve Antalya Büyükşehir Belediye Başkanlığı'na söz konusu taşınmaz ile ilgili olarak kurum görüşlerini bildirmeleri istenmiştir.

DSİ 13. Bölge Müdürlüğü'nün 10.08.2016 tarih ve 537097 sayılı yazısı ile söz konusu taşınmazların Bölge Müdürlüklerinin mevcut veya mutasavver sulama alanlarında kalmadığı bildirilmiştir.

Antalya Büyükşehir Belediyesi Tarımsal Hizmetler Dairesi Başkanlığı Tarımsal Yapılar ve Sulama Şube Müdürlüğü'nün 28.10.2016 tarih ve 45214 sayılı yazısında; söz konusu taşınmazlar üzerinde İdareleri tarafından bugüne kadar yapılmış yerüstü ve yeraltı sularına ait sulama tesisleri

Not: 5070 sayılı Elektronik İmza Kanunu gereği bu belge elektronik imza ile imzalanmıştır.

Evrak Doğrulama Kodu : HOTPINIUKTYDAVGLKG Evrak Takip Adresi: <https://www.turkiye.gov.tr/gida-tarim-hayvancilik-bakanligi-ebys>
Vatan Bulvarı Sedir Mahallesi Tarım Kampüsü Antalya
Tel: (0242) 345 28 20 Faks: (0242) 346 67 80
E-Posta: antalya@tarim.gov.tr Kep: antalya@gthb.hs01.kep.tr

Bilgi için: Nilüfer OKSÜZ
Mühendis



T.C.
ANTALYA VALİLİĞİ
İl Gıda Tarım ve Hayvancılık Müdürlüğü

Sayı : 88977526-230.04.02-E.199631
Konu : Tarım Dışı Amaçla Kullanım İzinleri

02.02.2017

ile drenaj, toprak muhafaza v.b. konulara ait herhangi bir Tarımsal Altyapı tesislerinin mevcut olmadığının anlaşıldığı; ayrıca bu sahada aynı konularda planlanmış herhangi bir proje çalışmalarının da bulunmadığı bildirilmiştir.

İlgi ç) tarih ve sayılı yazımız ile Gıda Tarım ve Hayvancılık Bakanlığı Tarım Reformu Genel Müdürlüğü'nün 22.09.2016 tarih ve 3941 sayılı yazılarında; "5403 sayılı Toprak Koruma ve Arazi Kullanım Kanunu'nun 10.10.2013 tarih ve 3638 sayılı uygulama talimatının, 11.3 maddesinde "...Tüzüğün 8. Maddesinin 1 inci fıkrasında yer alan her ölçekteki imar planları ifadesi plan yapma yetkisine haiz kamu kurumları tarafından yapılan çevre düzeni, nazım imar, uygulama imar, ilave imar ve revizyon (tadilat) imar planlarını kapsamaktadır. Münferit müracaatlar ise, aynı tüzüğün 9'uncu maddesi kapsamında değerlendirilecektir." Bu kapsamda; gerçek ve tüzel kişiler tarafından planlayıcı kuruluşlar kanalıyla İl Müdürlüklerine intikal eden münferit taleplerin, İl Müdürlüklerince yapılan etüt sonucu arazinin Kuru Marjinal Tarım Arazisi olması durumunda kamu yararı belgesi alınmaksızın ve Toprak Koruma Kurulunda görüşülmeden Tüzüğün 9'uncu maddesi kapsamında (Valilik, İl Müdürlüğü) tarafından değerlendirilmesi gerekmektedir" denilmektedir.

5403 sayılı Toprak Koruma ve Arazi Kullanım Kanunu'nun 13 maddesinde " Mutlak tarım arazileri, özel ürün arazileri, dikili tarım arazileri ile sulu tarım arazileri dışında kalan tarım arazileri; toprak koruma projelerine uyulması kaydı ile valilikler tarafından tarım dışı kullanımlara tahsis edilebilir." Hükmü gereğince ve aynı zamanda Tarım arazilerinin Korunması, Kullanılması ve Arazi Toplulaştırılmasına İlişkin Tüzük'ün 9. Maddesi gereğince yapılan değerlendirme sonucunda **İlave İmar Planı** yapılmak istenen söz konusu Akseki İlçesi, Emiraşıklar Mahallesi sınırları içerisinde bulunan tapu kayıtlarına göre *tarla* vasıflı toplam 0.6518 ha (altıbinbeşyüzonsekizmetrekare) yüzölçümlü 127 ada 59 ve 62 parsel numaralı **Kuru Marjinal Tarım Arazisi (KTA)**' nin çevre araziler ile tarımsal kullanım bütünlüğü bozmaması ve çevresindeki araziler ile benzer arazi özelliklerini taşıması hasebiyle Toprak Koruma Projesi istenmediği belirtilerek; söz konusu kullanım talebinin doğrudan Toprak Koruma Kurulu gündemine alınarak değerlendirilmesi gerektiği bildirilmiştir.

İlgi d) tarih ve sayılı yazımız ile Gıda Tarım ve Hayvancılık Bakanlığı Tarım Reformu Genel Müdürlüğü'nün 05.04.2016 tarih 2109 sayılı yazısında "Danıştay 17. Dairesinin 22.12.2015 tarih ve E.2015/6020.K.2015/6202 Sayılı Kararı ile, 24.07.2009 tarihli Resmi Gazete' de yayınlanarak yürürlüğe giren "Tarım Arazilerinin Korunması, Kullanılması ve Arazi Toplulaştırılmasına İlişkin Tüzük' ün 4'üncü maddesinin 1'inci fıkrasının (I) bendinde yer alan "....veya açıkça yetki verilen birimler" ifadesi ile 8'inci fıkrasında yer alan "..... veya valiliklerce izin verilebilir" ibaresi iptal edilmiştir. Ayrıca Toprak Koruma Kurulu'nda görüşülerek uygun görüş verilen imar planları ve çevre düzeni planları karar verilmek üzere Bakanlığımıza gönderilecektir." Hükmü gereğince talep 07.12.2016 tarihli Toprak Koruma Kurulu gündemine alınmış olup; söz konusu alanın Tarım Dışı

Not: 5070 sayılı Elektronik İmza Kanunu gereği bu belge elektronik imza ile imzalanmıştır.

Evrak Doğrulama Kodu : HOTPINJNİUKTYDAVGLKG Evrak Takip Adresi: <https://www.turkiye.gov.tr/gida-tarim-hayvancilik-bakanligi-ebys>

Vatan Bulvarı Sedir Mahallesi Tarım Kampüsü Antalya

Tel: (0242) 345 28 20 Faks: (0242) 346 67 80

E-Posta: antalya@tarim.gov.tr Kep: antalya@gthb.hs01.kep.tr

Bilgi için: Nilüfer ÖKSÜZ
Mühendis



T.C.
ANTALYA VALİLİĞİ
İl Gıda Tarım ve Hayvancılık Müdürlüğü

Sayı : 88977526-230.04.02-E.199631
Konu : Tarım Dışı Amaçla Kullanım İzinleri

02.02.2017

Amaçlı Kullanımının oy birliği ile uygun görüldüğü belirtilerek; 5403 sayılı Toprak Koruma ve Arazi Kullanımı Kanununun 13. Maddesi gereğince değerlendirilerek konu ile ilgili nihai kararın bildirilmesi istenmiştir.

İlgi e) tarih ve sayılı yazı ile konu ile ilgili hazırlanan rapor ve eklerin 5403 sayılı Kanunun 13'üncü maddesi kapsamında değerlendirilmesi sonucu; söz konusu 0,4177 ha yüzölçümlü 127 ada 59 parsel ve 0,2341 ha yüzölçümlü 127 ada 62 parsel numaralı taşınmazların istenen amaçla kullanılmasının uygun görüldüğü belirtilmiştir.

Bilgilerinizi ve gereğini rica ederim.

 e-imzalıdır

Ekrem BÜYÜKATA
Vali Yardımcısı

Ek : İlgi e) tarih ve sayılı yazı (1 sayfa)

22.02.2017
K. AKIN

Not: 5070 sayılı Elektronik İmza Kanunu gereği bu belge elektronik imza ile imzalanmıştır.

Evrak Doğrulama Kodu : HOTPIN/NIUKTYDAVGLKG Evrak Takip Adresi: <https://www.turkiye.gov.tr/gida-tarim-hayvancilik-bakanligi-ebys>
Vatan Bulvarı Sedir Mahallesi Tarım Kampüsü Antalya
Tel: (0242) 345 28 20 Faks: (0242) 346 67 80
E-Posta: antalya@tarim.gov.tr Kep: antalya@gthb.hs01.kep.tr

Bilgi için: Nilüfer ÖKSÜZ
Mühendis



T.C.
GIDA TARIM VE HAYVANCILIK BAKANLIĞI
Tarım Reformu Genel Müdürlüğü

Sayı : 68656427-230.04.02-E.120039
Konu : Tarım Dışı Amaçla Kullanım İzinleri

20.01.2017

ANTALYA VALİLİĞİNE
(Antalya İl Gıda, Tarım ve Hayvancılık Müdürlüğü)

İlgi : 26.12.2016 tarihli ve 30390916-3675 sayılı yazınız.

Antalya ili, Akseki ilçesi, Emiraşıklar mahallesinde kayıtlı 127 ada 59 ve 62 numaralı taşınmazlar üzerine yapılması planlanan "Güneş Enerji Santrali" ile ilgili müracaat, 5403 sayılı Kanunu'nun 13 üncü maddesi kapsamında değerlendirilmek üzere ilgi yazınızla Bakanlığımıza gönderilmiştir.

Konu ile ilgili hazırlanan rapor ve eklerin Bakanlığımız tarafından 5403 sayılı Kanunu'nun 13 üncü maddesi kapsamında değerlendirilmesi sonucu; Kuru marjinal tarım arazisi olduğu Valiliğinizce belirlenerek Toprak Koruma Kurulu tarafından olumlu görüş verilen 127 ada 59 (0,4177 hektar) ve 62 (0,2341 hektar) numaralı taşınmazların istenen amaçla kullanılması uygun görülmüştür.

Gereğini rica ederim.

 e-imza

Abdullah Burak KESER
Bakan a.
Genel Müdür V.

Not: 5070 sayılı Elektronik İmza Kanunu gereği bu belge elektronik imza ile imzalanmıştır.



T.C.
ANTALYA VALİLİĞİ
İl Sağlık Müdürlüğü

ANTALYA İL SAĞLIK MÜDÜRLÜĞÜ - ANTALYA
YATIRIMLAR BÜROSU



Sayı : 34215625-769
Konu : Kurum Görüşü (127 Ada 62 Parsel)

AKA GÜNEY ENERJİ SAN.VE TİC.A.Ş.
MURATPAŞA MH. 568 SK. SİRRI AKSOY AP.NO:52/2
MURATPAŞA/ANTALYA

İlgi : 08/09/2016 tarihli ve 12394646 sayılı yazı

İlgi sayılı yazımız ile Akseki İlçesi Emiraşıklar Mah. Meydan Mevkii 127 Ada 62 Parcele kayıtlı taşınmaz üzerine Güneş enerjisine Dayalı Santral Projesi yapılacağı, konu ile ilgili kurum görüşü talep edilmektedir.

Söz konusu parsel Müdürlüğümüzün yatırım ve projeleri kapsamında bulunmamaktadır.

Bilgilerinize rica ederim.

e-imzalıdır

Dr. Ünal HÜLÜR
İl Sağlık Müdürü

AYŞE SARIKAYA
Memur
Güvenli Elektronik İmza
Aşıl ile Ayndır
22.07.2016

İl Sağlık Müdürlüğü Yatırımlar Bürosu

Faks No

e-Posta: sibel.sanlı@sağlık.gov.tr İnt.Adresi: 228 48 48-1141

Bilgi için: Sibel SANLI

Unvan: ELEKTRONİK MÜHENDİSİ

Telefon No:

Evrakın elektronik imzalı suretine <http://e-belge.saglik.gov.tr> adresinden c09a6cc8-4e51-4228-87f3-831a912b266 kodu ile erişebilirsiniz.
Bu belge 5070 sayılı elektronik imza kanuna göre güvenli elektronik imza ile imzalanmıştır.



T.C.
ANTALYA VALİLİĞİ
İl Sağlık Müdürlüğü

ANTALYA İL SAĞLIK MÜDÜRLÜĞÜ - ANTALYA
YATIRIMLAR BÜROSU
26.07.2016 12.01 - 34215625 - 769 - E.389



Sayı : 34215625/769
Konu : Kurum Görüşü (127 Ada 59-62
Parseller)

AKA GÜNEY ENERJİ SAN.VE TİC.A.Ş.
MURATPAŞA MH. 568 SK. SIRRI AKSOY AP.NO:52/2
MAURATPAŞA/ANTALYA

İlgi : 11/07/2016 tarihli ve 12394646 sayılı yazı

İlgi sayılı yazınız ile Akseki İlçesi Emiraşıklar Mah. Meydan Mevkii 17 Ada 59 Parcele kayıtlı taşınmaz üzerine Güneş enerjisine Dayalı Santral Projesi yapılacağı, 127 Ada 62 Parcele kayıtlı taşınmaz güneş enerjisi projesine ulaşımını sağlayacak yol düzenlemesi yapılacak olup, konu ile ilgili kurum görüşü talep edilmektedir.

Söz konusu parseller Müdürlüğümüzün yatırım ve projeleri kapsamında bulunmamaktadır.

Bilgilerinize rica ederim.

e-imzalıdır
Dr. Ünal HÜLÜR
İl Sağlık Müdürü

İl Sağlık Müdürlüğü Yatırımlar Bürosu

Faks No:

e-Posta: sibel.sanlı@asaglik.gov.tr İnt.Adresi: 228 48 48-1141

Bilgi içi: Sibel ŞANLI

Unvan: ELEKTRONİK MÜHENDİSİ

Telefon No:

Elektronik imzalı suretine <http://e-belge.saglik.gov.tr> adresinden e2accadd-268c-4e09-b1e5-ccae83ea330a kodu ile erişebilirsiniz.
Bu belge 5070 sayılı elektronik imza kanuna göre güvenli elektronik imza ile imzalanmıştır.



T.C.
ANTALYA B.ŞEHİR BELEDİYESİ ASAT GENEL MÜDÜRLÜĞÜ
Çevre Koruma ve Kontrol Dairesi Başkanlığı



Sayı : 41448499-314.99-
Konu : Kurum Görüşü



BD4067796222
25762 - 25/07/2016

SAYIN ENVER NEŞET KOCA
Aka Güney Enerji San.ve Tic.A.Ş.
Muratpaşa mah. 568 Sk
Necati Sırrı Aksoy Ap No:52/2 Muratpaşa/ANTALYA

İlgi : 13/07/2016 tarih ve 22582 sayılı dilekçeniz.

İlgi yazınızda, Antalya İli, Akseki İlçesi, Emiraşıklar Mahallesi, Meydan Mevkii'nde N27-d-25a Pafta 127 ada 59 no'lu parsellerde AKA GÜNEY Enerji San. Ve Tic. Anonim Şirketi tarafında "Güneş Enerjisine Dayalı Santral Projesi" ile 127 ada 62 no'lu parselde söz konusu parselde ulaşımı sağlayacak imar yolu düzenlemesi yapılması planlanmakta olup; proje sahasındaki planlama çalışmaları için Kurum Görüşümüz istenmiştir.

Kurumumuzun 17/08/2015-30334 tarih ve sayılı Genel Müdürlük Makam Olur'u ile görevlendirilen Kurum Görüş Komisyonu'nun 22/07/2016-399 tarih ve sayılı raporuna istinaden; Antalya İli, Akseki İlçesi, Emiraşıklar Mahallesi, Meydan Mevkii'nde N27-d-25a pafta 127 ada 59 no.lu parsellerde yapılması planlanan "Güneş Enerjisine Dayalı Santral Projesi" ile 127 ada 62 no.lu parselde söz konusu parselde ulaşımı sağlayacak imar yolu düzenlenmesine ilişkin çalışmalarda, İnceleme sahasının içerisinde(Ek-1);

- "Su Kirliliği Kontrolü Yönetmeliği", "Yeraltısularının Kirlenmeye ve Bozulmaya Karşı Korunması Hakkında Yönetmelik", "İçme Suyu Temin Edilen Akifer ve Kaynakların Koruma Alanlarının Belirlenmesi Hakkında Tebliğ" ve Antalya Su ve Atıksu İdaresi Genel Müdürlüğü'nün "Su Havzaları Koruma ve Kontrol Yönetmeliği"nde belirtilen hükümlere uyulmalıdır.

- Akifer verimini negatif etkileyecek faaliyetler yapılmamalıdır.
- Kirlilik riski taşıyacak hiçbir sıvı ve katı atık alıcı ortamlara bırakılmamalıdır.
- Sızdırmazlık tam olarak sağlanmalıdır.
- Evsel nitelikli atıksuların sızdırmaz özellikli fosseptikte toplanarak vidanjör vasıtasıyla atıksu arıtma tesisine taşınmalıdır.
- Ayrıca katı atıklar için de gerekli tüm önlemlerin alınarak uygun şekilde bertaraf edilmesi, yeraltısuyu kaynaklarında kirlilik riski oluşturmaması sağlanmalıdır.

Tüm risklerin hassasiyetle değerlendirilmesi, yukarıdaki hususlara ve mevzuat hükümlerine uyulması şartıyla, inceleme sahasında yapılacak olan çalışma **Kurumumuz açısından uygundur.**

Konuyu bilgilerinize rica ederim.

Ali Cumhur DOĞAN
Genel Müdür Yardımcısı
e-imzalı.

Ek :

- 1- Görüş istenen alana ait Koordinatlı Kroki
- 2- Görüş istenen alana ait Google Earth görüntüsü

Bu belge 5070 sayılı Elektronik İmza Kanununun 5. Maddesi gereğince güvenli elektronik imza ile imzalanmıştır.




Adres: Fabrikalar Mah. Dumlupınar Bulvarı No 3 ANTALYA
Tel : 0242 310 12 00 - 1883
E-posta : lacin.celik@asat.gov.tr


Faks : 0242 310 12 01

Ayrıntılı bilgi için irtibat : LAÇIN ÇELİK
Elektronik Ağ : www.asat.gov.tr
Link : [Evrak Doğrulama](#) - [Evrak Görüntüleme](#)

İli: Antalya
İlçesi: Akseki
Köyü: Emiraşıklar
Ada/Parsel No: 127/59, 62
Mevkisi: Meydan
Pafta No: n27-d3

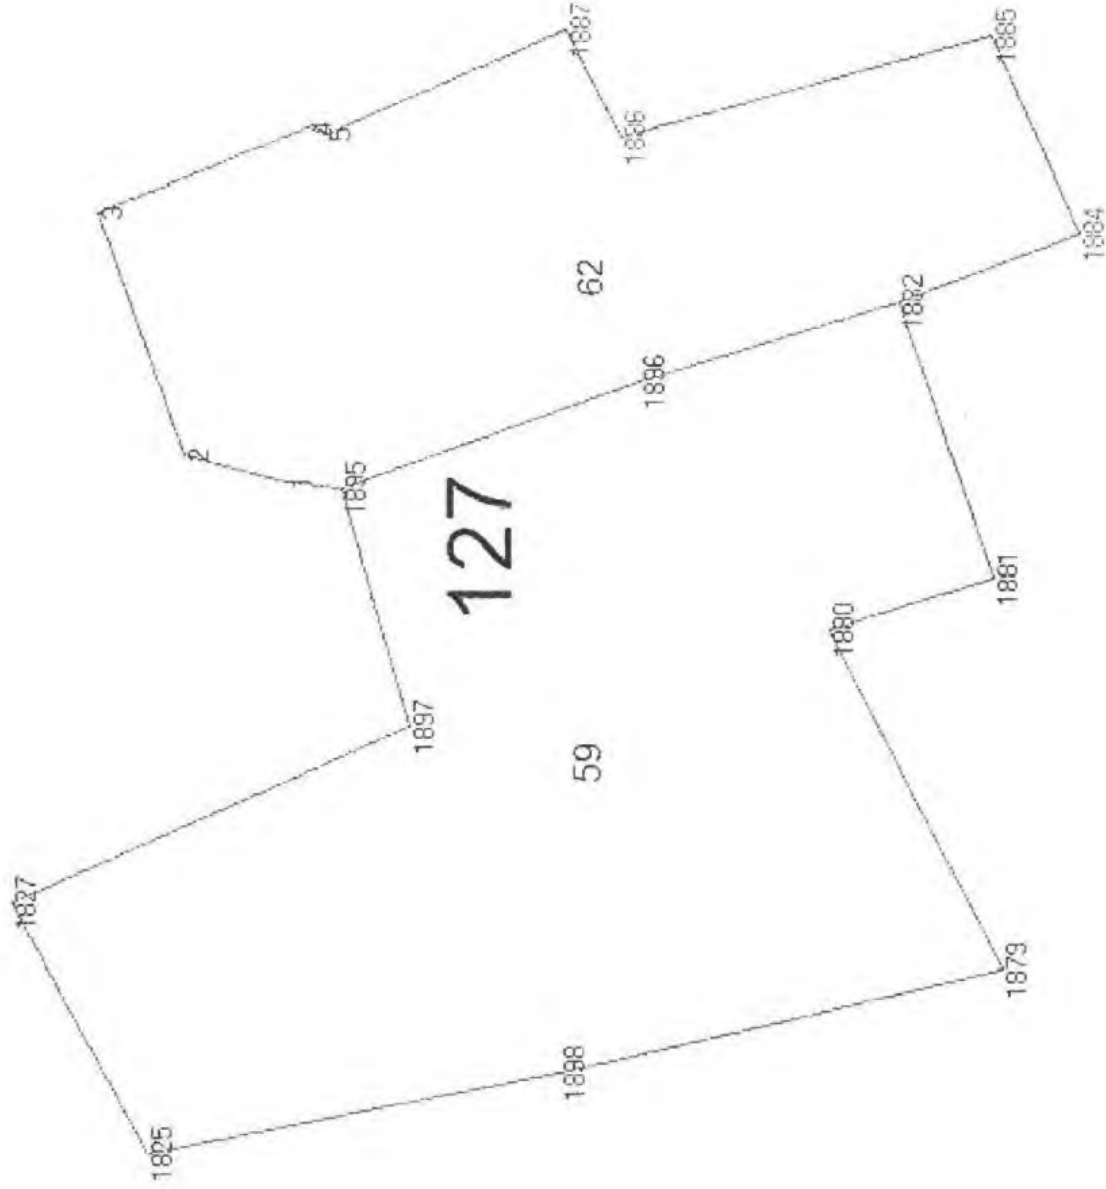

Ada/Parsel	Hasar Alan	Nokta No	Y	X
127/59 PARSEL (TAPU ALANI)	4.77 M2	1895	355327.52	410039.66
		1825	355320.22	4100128.45
		1827	355340.87	410014.17
		1897	355350.29	4100403.58
		1899	355352.25	4100110.00
		1896	355352.99	410031.91
		1882	355400.34	410057.36
		1881	355374.02	4100045.69
		1880	355359.33	4100254.13
		1879	355358.79	4100047.82
		1898	355327.52	410039.66
127/62 PARSEL (TAPU ALANI)	234.1 M2	1895	355352.55	4100110.00
		2	355353.53	4100115.03
		3	355355.21	4100124.71
		4	355403.17	4100132.67
		5	355415.97	4100113.00
		1887	355415.32	4100111.25
		1885	355426.26	4100085.60
		1884	355416.03	4100083.57
		1882	355425.42	4100048.62
		1881	355408.26	4100040.41
		1880	355400.34	4100057.35
		1896	355352.55	410031.91
		1898	355352.55	4100110.00

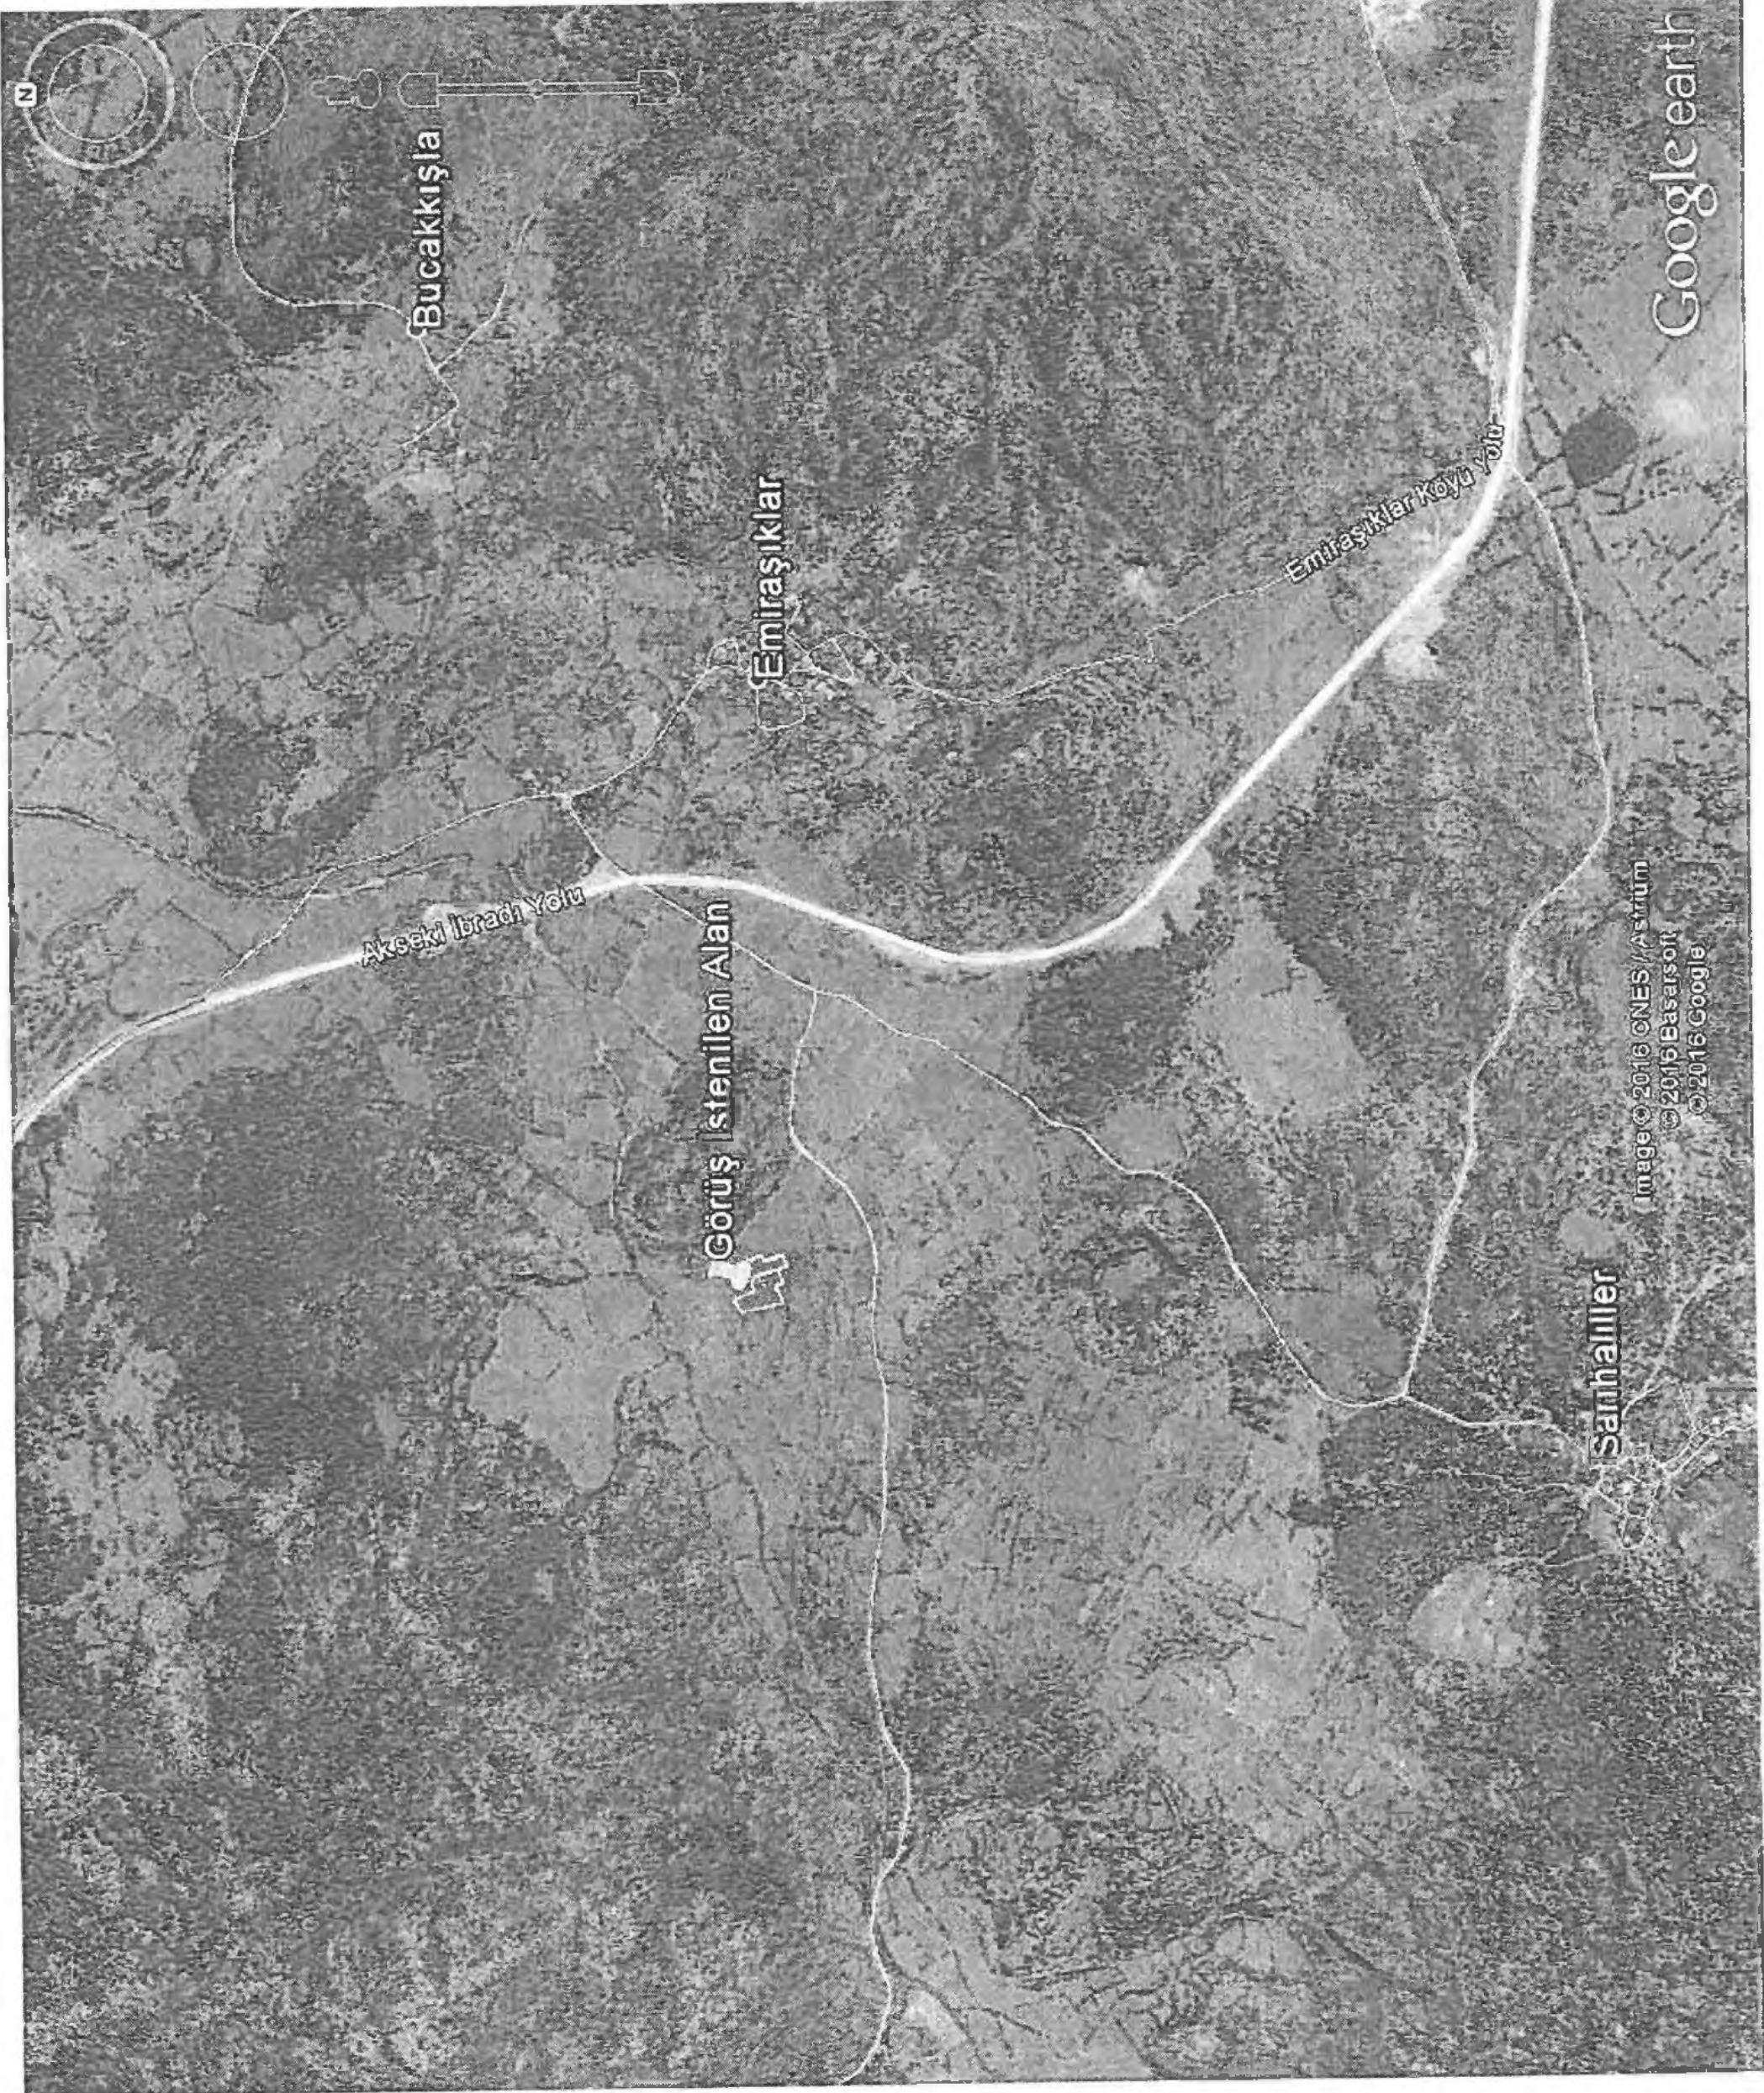



T.C.
ANTALYA B.ŞEHİR BELEDİYESİ ASAT GENEL MÜDÜRLÜĞÜ
Çevre Koruma ve Kontrol Dairesi Başkanlığı



ANTALYA SU VE ATIKSU İDARESİ
Havza Koruma Kontrol Şube Müdürlüğü



BD8803190322

32886 - 03/10/2016

Sayı : 41448499-314.99-
Konu : Kurum Görüşü

AKA GÜNEY ENERJİ SAN VE TİC A.Ş (ENVER NEŞET KOCA)

Muratpaşa Mah. 568 Sk
No:52/2Necati Sırrı Aksoy Ap
Muratpaşa/ANTALYA

İlgi : 09/09/2016 tarih ve 29055 sayılı dilekçeniz.

İlgi yazınızda, Antalya İli, Akseki İlçesi, Emiraşıklar Mahallesi, Meydan Mevkii'nde N27-d-25a Pafta 127 ada 62 no'lu parsellerde AKA GÜNEY Enerji San. Ve Tic. Anonim Şirketi tarafında "Güneş Enerjisine Dayalı Santral Projesi" olarak planlanması için Kurum Görüşümüz istenmiştir.

Kurumumuzun 17/08/2015-30334 tarih ve sayılı Genel Müdürlük Makam Olur'u ile görevlendirilen Kurum Görüş Komisyonu'nun 30/09/2016 - 443 tarih ve sayılı raporuna istinaden; Antalya İli, Akseki İlçesi, Emiraşıklar Mahallesi, Meydan Mevkii'nde N27-d-25a pafta 127 ada 62 no'lu parsellerde Aka Güney Enerji San. ve Tic. A.Ş. tarafından yapılması planlanan "Güneş Enerjisine Dayalı Santral Projesi" faaliyetinde ilişkin çalışmalarda,

İnceleme sahasının içerisinde(Ek-1):

-*"Su Kirliliği Kontrolü Yönetmeliği", "Yeraltısularının Kirlenmeye ve Bozulmaya Karşı Korunması Hakkında Yönetmelik", "İçme Suyu Temin Edilen Akifer ve Kaynakların Koruma Alanlarının Belirlenmesi Hakkında Tebliğ" ve Antalya Su ve Atıksu İdaresi Genel Müdürlüğü'nün "Su Havzaları Koruma ve Kontrol Yönetmeliği"nde belirtilen hükümlere uyulmalıdır.*

- Akifer verimini negatif etkileyecek faaliyetler yapılmamalıdır.
- Kirlilik riski taşıyacak hiçbir sıvı ve katı atık alıcı ortamlara bırakılmamalıdır.
- Sızdırmazlık tam olarak sağlanmalıdır.
- Evsel nitelikli atıksuların sızdırmaz özellikli fosseptikte toplanarak vidanjör vasıtasıyla atıksu arıtma tesisine taşınmalıdır.
- Ayrıca katı atıklar için de gerekli tüm önlemlerin alınarak uygun şekilde bertaraf edilmesi, yeraltısuyu kaynaklarında kirlilik riski oluşturmaması sağlanmalıdır.

Tüm risklerin hassasiyetle değerlendirilmesi, yukarıdaki hususlara ve mevzuat hükümlerine uyulması şartıyla, inceleme sahasında yapılacak olan çalışma **Kurumumuz açısından uygundur.**

Bilgilerinize rica ederim.

Ali Cumhur DOĞAN
Genel Müdür a.
Genel Müdür Yardımcısı
e-imza.

Ek :

- 1- Görüş istenen alana ait Koordinatlı Kroki
- 2- Görüş istenen alana ait Google Earth görüntüsü

(Yazılı Elektronik İmza)

(E-İmza)


Bu belge 5070 sayılı Elektronik İmza Kanununun 5. Maddesi gereğince güvenli elektronik imza ile imzalanmıştır.



Adres: Fabrika Mah. Dumlupınar Bulvarı No 3 ANTALYA
Tel : 0242 310 12 00 - 1883 Faks : 0242 310 12 01
E-posta : lacin.celik@asat.gov.tr


Ayrıntılı bilgi için irtibat : LAÇİN ÇELİK
Elektronik Ağ : www.asat.gov.tr
Link : Eyrak Doğrulama - Eyrak Görüntüleme

İL: ANTALYA
İLÇE: AKSEKI
MAH: EMİRAŞIKLAR
KONU: GÜNEŞ ENERJİSİ SANTRALİ

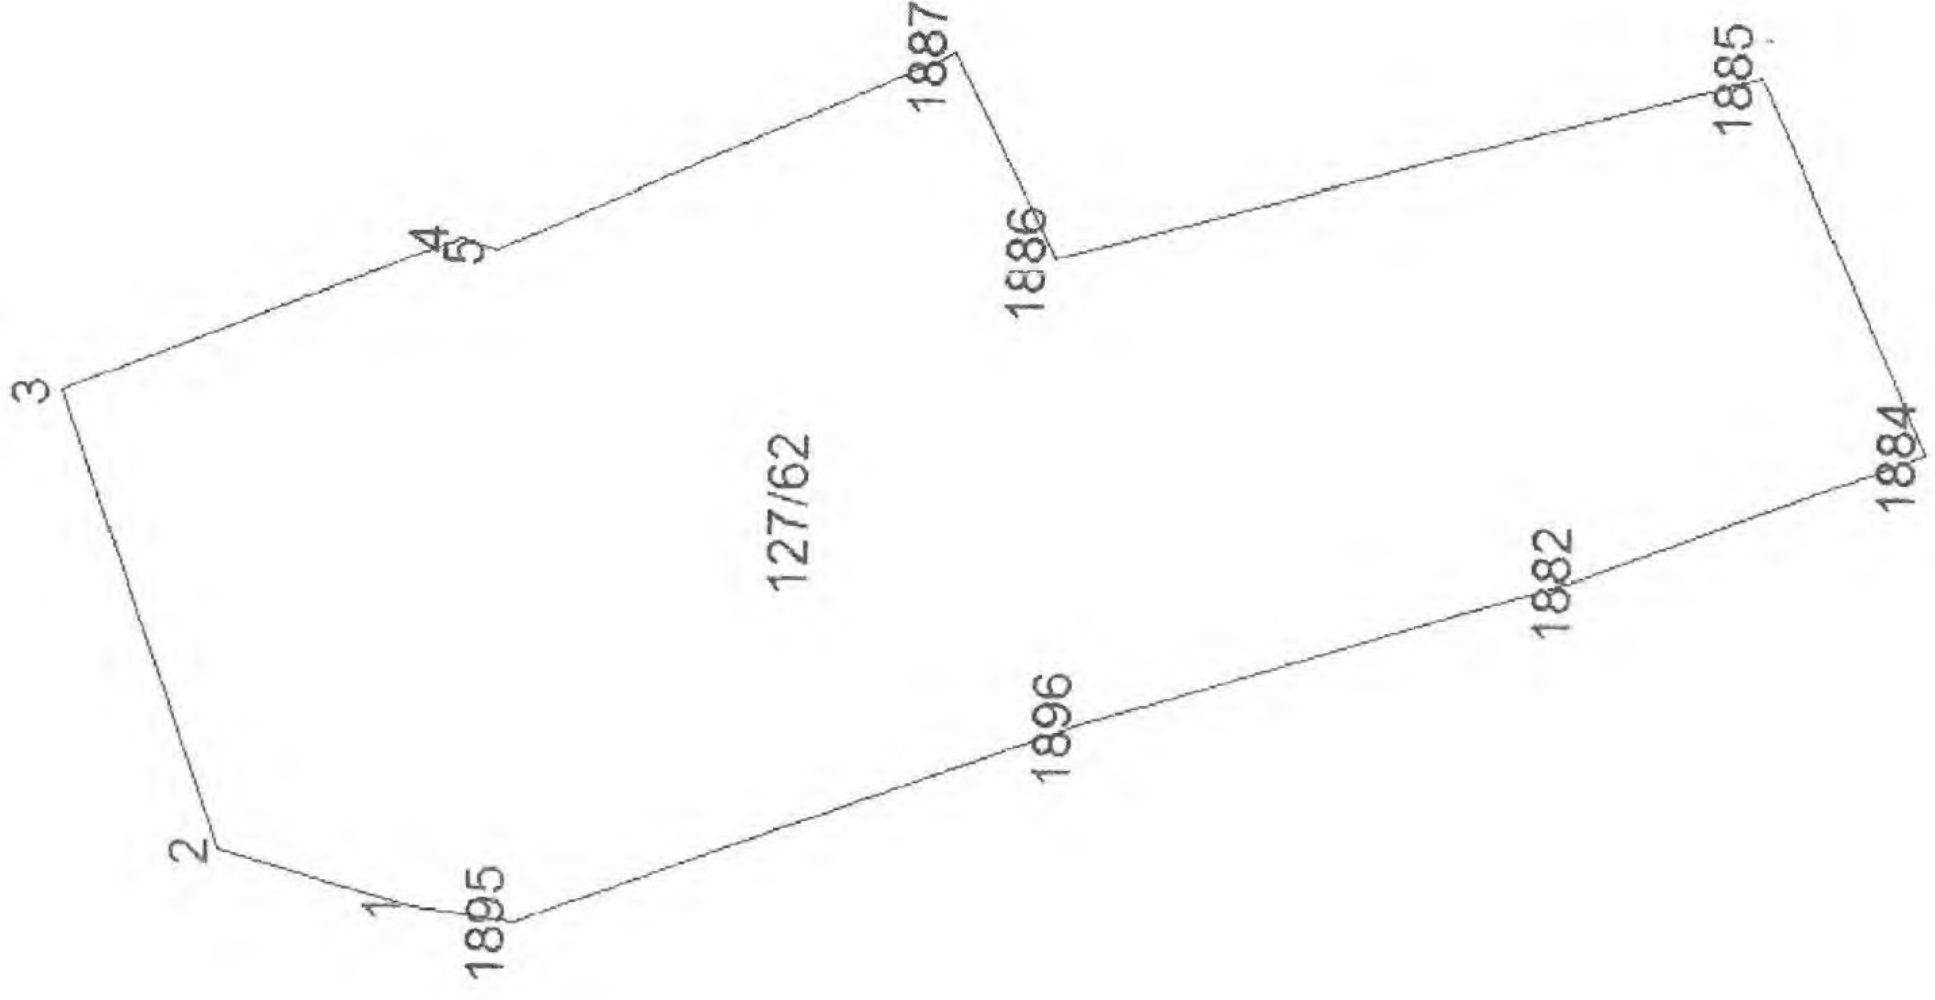

Köşe Koordinatları

NoktaNo	Y	X
1	386383.530	4100115.032
2	386386.210	4100124.712
3	386409.170	4100132.672
4	386416.970	4100113.002
5	386416.320	4100111.282
1882	386400.340	4100057.362
1884	386406.660	4100040.412
1885	386425.420	4100048.602
1886	386416.060	4100083.572
1887	386426.260	4100088.602
1895	386382.850	4100110.002
1896	386392.890	4100081.912

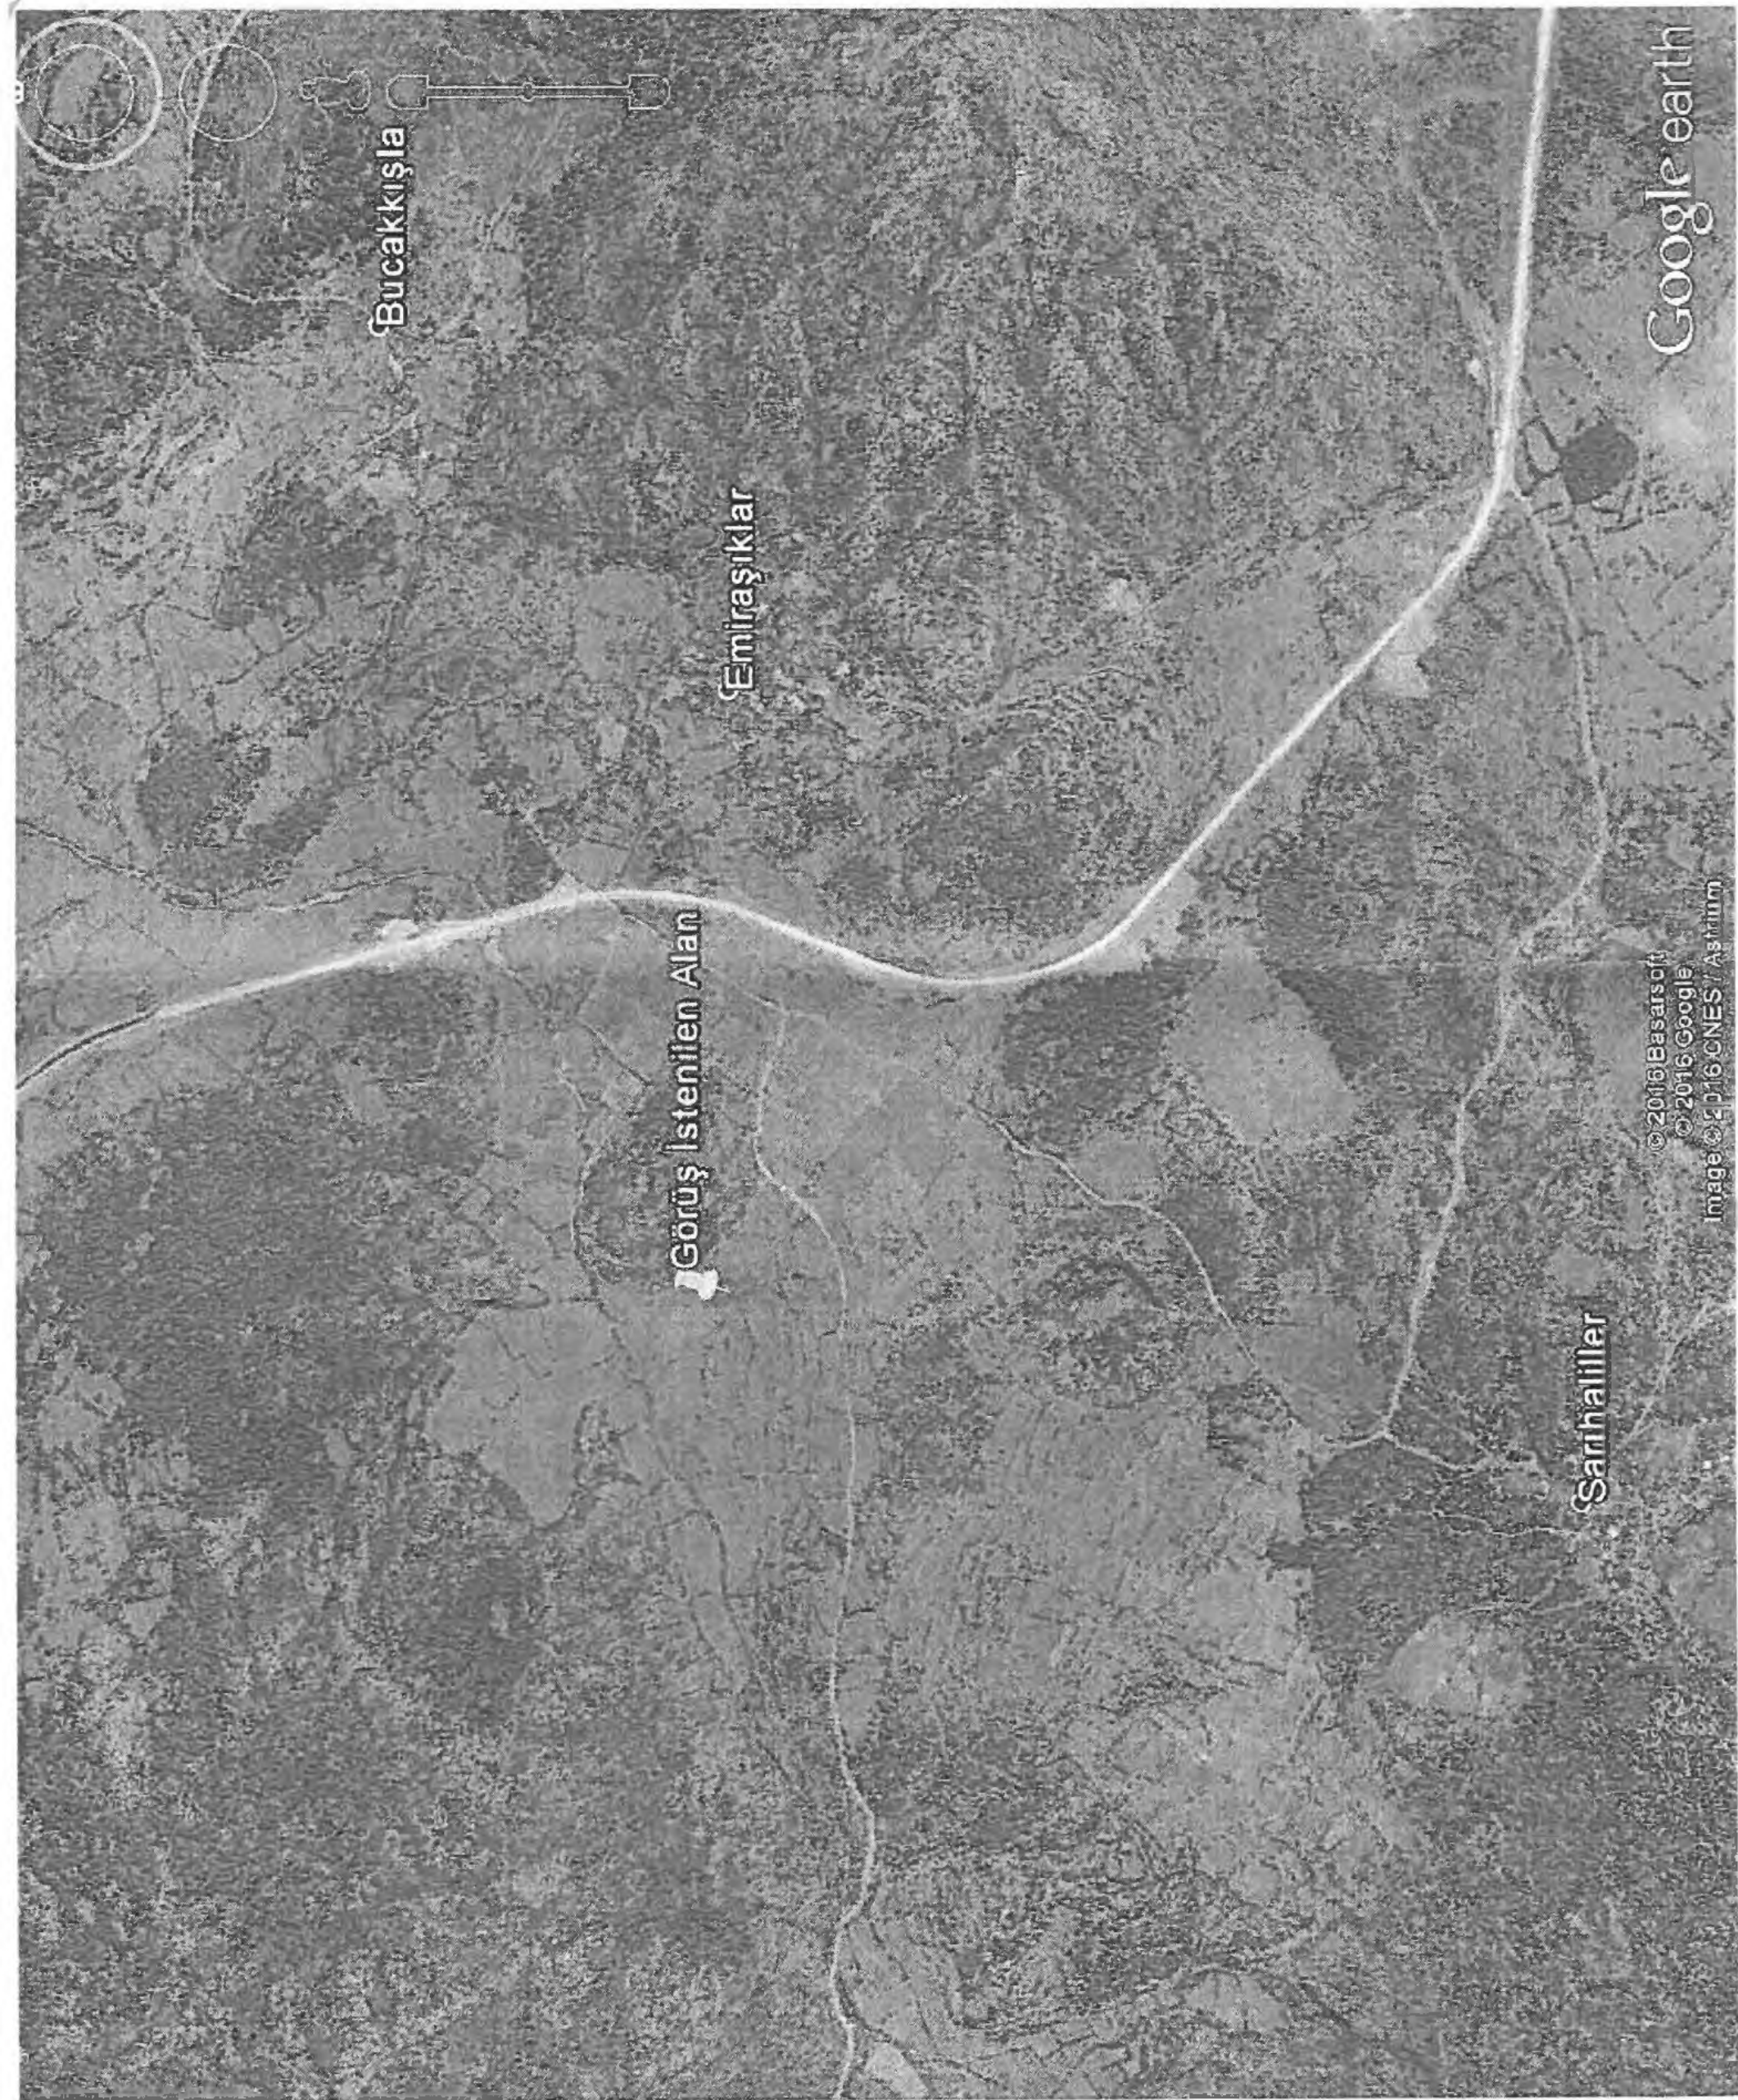

Bucakkişla

Emiraşıklar

Görüş İstenilen Alan

Sarhaliller

Google earth

© 2016 Basarsoft
© 2016 Google
Image © 2016 CNES / Airbus

T.C.
ANTALYA VALİLİĞİ
Bilim, Sanayi ve Teknoloji İl Müdürlüğü

Sayı : 42438586 - 622.02- E.2106
Konu : Görüş ve Teklifler

22/07/2016

AKA GÜNEY ENERJİ SANAYİ VE TİCARET A.Ş.
Muratpaşa Mah. 568 Sk. Necati S.Aksoy Apt. No:52/2 Muratpaşa/ANTALYA

İlgi : 14.07.2016 tarih 4499 evrak kayıt sayılı dilekçeniz

İlgide kayıtlı yazınız ile, İlimiz Akseki İlçesi Emiraşıklar Mahallesi Meydan Mevkiinde yeralan N27-d-25a Pafta 127 ada 59 ve 62 nolu parseller üzerinde kurulması planlanan "Güneş Enerji Santrali (GES)" amaçlı ve söz konusu parsellere ulaşımı sağlayacak "İmar Yolu Düzenlemesi" amaçlı İmar Planı çalışması yapılması ile ilgili olarak Müdürlüğümüz görüşü talep edilmektedir.

Bahse konu 127 ada 59 ve 62 nolu parseller üzerinde; diğer "Kamu Kurum ve Kuruluşlarının görüşleri" saklı kalmak kaydıyla, "Güneş Enerjisine Dayalı Elektrik Üretim Santrali" amaçlı ve söz konusu parsellere ulaşımı sağlayacak "İmar Yolu Düzenlemesi" amaçlı İmar Planı çalışması yapılması yönünde, Müdürlüğümüzün tabi olduğu mer'i mevzuat çerçevesinde Müdürlüğümüz açısından sakınca bulunmamaktadır.

Bilgilerinize rica ederim.

Rıdvan KÖSESOY
İl Müdürü

"Bu belge, güvenli elektronik imza ile imzalanmıştır."

Yeşilova Mah. Aspendos Bulvarı No:200 ANTALYA

Telefon : 02422434777

e-posta : Emine.YILMAZ@sanayi.gov.tr

Evrak bilgisine www.sanayi.gov.tr adresindeki e-hizmetler bölümünden, "yrjky138BCFF" DYS No ve evrak tarihi ile erişebilirsiniz.yrjky138BCFF

Faks

: 02422434779

Elektronik Ağ : www.sanayi.gov.tr

Bilgi için İrtibat: Emine YILMAZ-Mimar

22 07

6

T.C.
ANTALYA VALİLİĞİ
Bilim, Sanayi ve Teknoloji İl Müdürlüğü

Sayı : 42438586 - 622.02- E.2696
Konu : Görüş ve Teklifler

20/09/2016

AKA GÜNEY ENERJİ SANAYİ VE TİCARET A.Ş.
Muratpaşa Mah. 568 Sk. No:52/2 Muratpaşa/ANTALYA

İlgi : 09.09.2016 tarih 5496 evrak kayıt sayılı dilekçeniz.

İlgide kayıtlı yazınız ile, İlimiz Akseki İlçesi Emiraşıklar Mahallesi Meydan Mevkiinde yeralan N27-d-25a Pafta 127 ada 62 nolu parsel üzerinde kurulması planlanan "Güneş Enerjine Dayalı Santral Projesi" düzenlemesi ile ilgili olarak Müdürlüğümüz görüşü talep edilmektedir.

Bahse konu 127 ada 62 nolu parsel üzerinde; diğer "Kamu Kurum ve Kuruluşlarının görüşleri" saklı kalmak kaydıyla, "Güneş Enerjisine Dayalı Elektrik Üretim Santrali (GES) Proje Alanı Düzenlemesi" için İmar Planı çalışması yapılması yönünde, Müdürlüğümüzün tabi olduğu mer'i mevzuat çerçevesinde Müdürlüğümüz açısından sakınca bulunmamaktadır.

Bilgilerinize rica ederim.

Mahmut KAPLAN
İl Müdürü V.

Güvenli Elektronik
İmza Akl 20 Eylül 2016

"Bu belge, güvenli elektronik imza ile imzalanmıştır."

Yeşilova Mah. Aspendos Bulvarı No 200 ANTALYA

Telefon : 02422434777

e-posta : Emine.YILMAZ@sanayi.gov.tr

Evrak bilgisine www.sanayi.gov.tr adresindeki

erişebilirsiniz.xmlgjl45A25D

Bilgi için İrtibat: Emine YILMAZ Mimar

Faks

02422434779

Elektronik Ağ : www.sanayi.gov.tr

e-hizmetler bölümünden, "xmlgjl45A25D" DYS No ve evrak tarihi ile



BOTAŞ
BORU HATLARI İLE PETROL TAŞIMA A.Ş.
Arazi İnşaat ve Kamulaştırma Daire Başkanlığı

Sayı : 26106802-754-E.28403
Konu : İmar İşleri

22/07/2016

AKA GÜNEY ENERJİ SAN.VE TİC.A.Ş.

İlgi : 11/07/2016 Tarih ve Bila Sayılı Yazı

İlgi yazıda Antalya İli, Akseki İlçesi, Emiraşıklar Mahallesi, Meydan Mevkii'nde 127 ada 59 ve 62 nolu parsellerde yapılması planlanan Güneş Enerji Santrali'nin yerleri ile tesise ulaşım yolu hakkında Kuruluşumuzun görüşü talep edilmektedir.

Yazı ekindeki veriler Kuruluşumuzca incelenmiştir. Söz konusu parsellerde mevcut veya planlanan boru hattı ve tesisimiz bulunmamaktadır.

Bilgilerinize rica ederiz.

| E-İmzalı |
Abdurrahman SARI
Daire Başkan Yardımcısı

| E-İmzalı |
Yaşar BORAN
Daire Başkanı V.

BELGENİN ASLI
ELEKTRONİK İMZALIDIR.
Tarih: 25.7.2016
25.7.2016

BELGENİN ASLI ELEKTRONİK İMZALIDIR.

Bu evrakın doğrulamasını aşağıda iletişim bilgileri verilen ilgili kişi ile iletişime geçerek yapabilirsiniz.

Adres : Bilkent Plaza A-2 Blok 06800 Bilkent/ANKARA
Telefon : (312) 297 2000 Faks : (312) 266 0733-34
İnternet Adresi : www.botas.gov.tr

Bilgi için : Ali Burak İMANÇER
Başmühendis
Telefon :
e-posta : aburak.imancer@botas.gov.tr



BOTAŞ
BORU HATLARI İLE PETROL TAŞIMA A.Ş.
Arazi İnşaat ve Kamulaştırma Daire Başkanlığı

Sayı : 26106802-405.02.99-E.36034
Konu : Diğer (Boru Hatları Koruma Faaliyetleri)

20/09/2016

AKA GÜNEY ENERJİ SAN.VE TİC.A.Ş.

İlgi : AKA GÜNEY ENERJİ SAN.VE TİC.A.Ş. 06/09/2016 Tarih ve 01 Sayılı Yazınız

Antalya İli, Akseki İlçesi, Emiraşıklar Mahallesi, Meydan Mevkii'nde yer alan 127 ada, 62 nolu parsel üzerinde "Güneş Enerjisine Dayalı Santral Projesi" yapılması planlanmış olup, ilgi yazı ile Kuruluş görüşü talep edilmektedir.

Yazı ekindeki veriler tarafımızdan incelenmiş olup söz konusu parselde mevcut veya planlanan boru hattı ve tesisimiz bulunmamaktadır.

Bilgilerinize rica ederiz.

[E-İmzalı]
Süleyman LALA
Daire Başkan Yardımcısı

[E-İmzalı]
Lutfullah KAYADELEN
Daire Başkanı

ELİTİMİZ
21.9.16
Lutfullah

BELGENİN ASLI ELEKTRONİK İMZALIDIR.

Bu evrakın doğrulamasını aşağıda iletişim bilgileri verilen ilgili kişi ile iletişime geçerek yapabilirsiniz.

Adres	: Bilkent Plaza A-2 Blok 06800 Bilkent/ANKARA	Bilgi için : Esra ÇANKAYA Teknisyen
Telefon	: (312) 297 2000 Faks : (312) 266 0733-34	Telefon : 0(312) 297 2179
İnternet Adresi	: www.botas.gov.tr	e-posta : esra.cankaya@botas.gov.tr

Sayı :30219522-

Konu : Akseki İlçesi, Emiraşıklar Mh.
127 ada 59 ve 62 p. GES

AKSEKİ BELEDİYE BAŞKANLIĞI' NA

İlgi: 21/09/2016 tarih ve 1164 sayılı yazınız.

İlgide kayıtlı yazınız ile İlimiz, Akseki İlçesi, Emiraşıklar Mahallesi sınırları içerisinde olduğu belirtilen 127 ada 59 ve 62 parseller üzerinde yapılmak istenilen "Güneş Enerji Santrali" amaçlı imar planı çalışmasına esas kurumumuz görüşünün iletilmesi istenilmektedir.

Yazınız ekinde göndermiş olduğunuz koordinat verilerine göre söz konusu alan, 383 sayılı Kanun Hükmünde Kararname Hükümlerinin uygulandığı 2872 sayılı Çevre Kanununun 9. Maddesine göre Bakanlar Kurulunca karara bağlanan Özel Çevre Koruma Bölgeleri, 2863 sayılı kanuna göre ilan edilen doğal sit sınırları ve 3621 sayılı Kıyı Kanununa tabi alanlar dışında kalmaktadır.

Valiliğimiz arşivinde yapılan inceleme neticesinde; İlimiz, Akseki İlçesi, Emiraşıklar Köyü Meydan Mevkii, 127 Ada, 59 Numaralı Parselde, Aka Güney Enerji San. ve Tic. Ltd. Şti. tarafından yapılması planlanan "Güneş Enerjisi Santrali (0,255 MWe)" projesinin, 25.11.2014 tarih ve 29186 sayılı Resmi Gazete'de yayınlanarak yürürlüğe giren ÇED Yönetmeliği'nin EK-II listesinin 45. Maddesinde "Kurulu gücü 1-10 MWe olan güneş enerjisi santralleri,(çatı ve cephe sistemleri hariç)" yer alan eşik değerden az olduğu için kapsam dışı olarak değerlendirildiği, ancak 127 ada 62 parselde yapılması planlanan herhangi bir Güneş Enerjisi Santrali için ÇED Yönetmeliği kapsamında Valiliğimizce verilmiş görüş veya karar bulunmadığı tespit edilmiştir. Bu bağlamda; İlimiz, Akseki İlçesi, Emiraşıklar Mahallesi, 127 ada, 62 parselde yapılması planlanan Güneş Enerjisi Santrali projelerinin Çevresel Etki Değerlendirmesi Yönetmeliği hükümleri kapsamında değerlendirilmesi için faaliyete başlanılmadan evvel faaliyet sahibi tarafından Valiliğimize (ÇED ve Çevre İzinleri Şube Müdürlüğü) müracaat edilmesi gerekmektedir.

Bahse konu alanda yapılacak projeler kapsamında Su Kirliliği Kontrolü Yönetmeliğinin Su Kalitesine ilişkin Planlama esasları ve yasaklar başlığı altındaki hükümlere ce Suların Korunması ile ilgili esasların belirtildiği 4.maddedeki hükümlere uyulması, faaliyet kapsamında oluşacak atıksu ve diğer atıkların bertarafı konusunda ilgili yönetmelikler çerçevesinde gerekli çevresel tedbirlerin alınması, ekolojik dengenin bozulmaması ve çevrenin korunmasına yönelik tedbirlere riayet edilmesi gerekmektedir.

Bakanlığımızca onaylanan Antalya-Burdur-Isparta Planlama Bölgesi 1/100.000 ölçekli ÇDP değişikliği ile 5.3 maddesine "Planlama bölgesindeki Büyükşehir Belediye sınırları içerisinde, bu planın onayından sonraki iş ve işlemler, 644 sayılı kanun hükmünde kararname ve büyükşehir belediyesi kanunu uyarınca Büyükşehir Belediyesince yürütülür." plan hükmü ilavesi yapılmıştır.

Bu hüküm kapsamında yürütülecek uygulamalarla ilgili Bakanlığımızca açıklama getirilmiş olup; söz konusu alanda plan yapım amacı belirtilmediğinden plan yapım amacına göre konu ile ilgili plan hükümlerine, ilgili diğer hükümlere ve plan açıklama raporuna bağlı kalınması gerekmekte olup plan paftalarında yapılacak olası değişiklikler ve Antalya-Burdur-Isparta Planlama Bölgesi 1/100.000 ölçekli Çevre Düzeni Planı kapsamındaki görüşlerin Büyükşehir Belediyesinin ilgili biriminden temin edilmesi gerekmektedir.

Planların hazırlanması sürecinde ise Mekânsal Planlar Yapım Yönetmeliği'nin "Mekânsal Planların Yapımına Dair Esaslar" başlıklı 4. Bölümünde ve "İmar Planlarına Dair Esaslar" başlıklı 7. Bölümünde yer alan hükümlere,2863 sayılı Kanuna, 3194 sayılı İmar Kanununa, 5491 sayılı Kanunla değişik 2872 sayılı Çevre Kanununa ve bu kanunlara istinaden çıkarılan yönetmelik hükümlerine uygun işlem yapılarak, Mer' i mevzuat çerçevesinde ilgili kurum ve kuruluşlardan her türlü izinlerin alınması gerekmektedir.

Ayrıca; Mekânsal Planlar Yapım Yönetmeliği 35. Maddesi ile "Mekânsal Planların Bakanlığımıza Gönderilmesi, İncelenmesi ve Arşivlenmesi" konulu 2013/17 sayılı Genelgenin (c) bendi ve ilgili mevzuat hükümleri gereğince; ilgili idarelerce yapılan her tür ve ölçekteki mekânsal planlar ile bu planlara ilişkin revizyon, ilave ve değişikliklerin incelenerek arşivlenmesi için Valiliğimize gönderilmesi gerekmektedir.

Gereğini ve bilgilerinizi rica ederim.

Tevfik ALTINAY

Vali a.

İl Müdür V.



T.C.
ORMAN VE SU İŞLERİ BAKANLIĞI
Devlet Su İşleri Genel Müdürlüğü 13. Bölge Müdürlüğü



Sayı : 89404551-754-469160
Konu : Kurum Görüşü

14.07.2016

AKSEKİ BELEDİYESİNE
(İmar ve Şehircilik Müdürlüğü Akseki / ANTALYA)

İlgi : 01.07.2016 tarihli ve 831 sayılı yazınız

Antalya İli Akseki İlçesi, Emiraşıklar Mahallesi sınırları içerisinde bulunan ve ilgi yazınızdaki 1/25000 ölçekli haritada gösterilen 127 ada 59 parsel numaralı taşınmaz üzerinde kurulması düşünülen güneş enerji santrali ile ilgili Nazım İmar Planı ve Uygulama İmar Planı yapılmak üzere Kurum görüşümüz istenmektedir.

Söz konusu parseller, Bölge Müdürlüğümüzün mevcut veya mutasavver sulama alanlarında kalmamaktadır.

Bilgilerinizi ve gereğini rica ederim.

Tuncay AYKAN
Bölge Müdürü a.
Bölge Müdür Yardımcısı



Bu belge, 5070 sayılı Elektronik İmza Kanununun 5. Maddesi gereğince güvenli elektronik imza ile imzalanmıştır.
Orjinal elektronik belge adresi: 'https://evrakdogrula.dsi.gov.tr' Doğrulama Kodu: KNPY-OKZ9-SN32-1393

Adres : DSI 13. Bölge Müdürlüğü Barış Mah. Halide Edip Adivar Cad. 07098
ANTALYA
Telefon : (242) 331 16 16 Belgegeçer (Fax) : (242) 331 16 14 Elektronik Ağ :
www.dsi.gov.tr

Bilgi İçin:
Elmas ÖZBEN SEVİM Memur
Telefon :
e-posta : elmassevim@dsi.gov.tr



T.C.
ORMAN VE SU İŞLERİ BAKANLIĞI
Devlet Su İşleri Genel Müdürlüğü 13. Bölge Müdürlüğü



Sayı : 89404551-754-524750
Konu : İmar İşleri

05.08.2016

AKSEKİ BELEDİYESİ BAŞKANLIĞINA
(İmar ve Şehircilik Müdürlüğü Akseki / ANTALYA)

İlgi : 26.07.2016 tarihli ve 911 sayılı yazınız

Antalya İli Akseki İlçesi, Emiraşıklar Köyü sınırları içerisinde bulunan ve ilgi yazınızdaki 1/25000 ölçekli haritada gösterilen 127 ada 62 parsel numaralı taşınmaz üzerinde kurulması düşünülen güneş enerji santrali ile ilgili Nazım İmar Planı ve Uygulama İmar Planı yapılmak üzere Kurum görüşümüz istenmektedir.

Söz konusu parseller, Bölge Müdürlüğümüzün mevcut veya mutasavver sulama alanlarında kalmamaktadır.

Bilgilerinizi ve gereğini rica ederim.

Mehmet Nazif KÖK
Bölge Müdürü a.
Bölge Müdür Yardımcısı



Bu belge, 5070 sayılı Elektronik İmza Kanununun 5. Maddesi gereğince güvenli elektronik imza ile imzalanmıştır.
Orjinal elektronik belge adresi: 'https://evrakdogrula.dsi.gov.tr' Doğrulama Kodu: SKCI.7WT9.NC40-7623

Adres : DSİ 13. Bölge Müdürlüğü Barış Mah. Halide Edip Adıvar Cad. 07098
ANTALYA
Telefon : (242) 331 16 16 Belgegeçer (Fax) : (242) 331 16 14 Elektronik Ağ :
www.dsi.gov.tr

Bilgi İçin:
Elmas ÖZBEN SEVİM Memur
Telefon :
e-posta : elmassevim@dsi.gov.tr

AKDENİZ ELEKTRİK DAĞITIM ANONİM ŞİRKETİ
Tesis Müdürlüğü
İnşaat ve Kamulaştırma Yöneticiliği

Sayı : --22490
Konu: Kurum görüşü hk.

08/08/2016

AKA GÜNEY ENERJİ SAN. TİC.A.Ş.
Muratpaşa Mh 568 Sk 52/2 Necati Sırrı Aksoy Apt. Muratpaşa / Antalya

İlgi: 14/07/2016 tarihli ve Bila sayı ile kurum kayıtlarına giren dilekçe

İlgi yazıda Antalya İli Akseki İlçesi Emiraşıklar Mahallesi 127 ada 59 ve 62 parsel numaralı taşınmazlar üzerinde yapılması planlanan GES amaçlı imar planı hakkında kurum görüşü talep edilmektedir.

Söz konusu Antalya İli Akseki İlçesi Emiraşıklar Mahallesi 127 ada 59 parsel numaralı taşınmaz üzerinde yapılması planlanan GES amaçlı imar planında ve Emiraşıklar Mahallesi 127 ada 62 parsel numaralı taşınmaz üzerinde yapılması planlanan 127 ada 59 parsel numaralı taşınmaza ulaşımı sağlayacak imar yolu düzenlemesi amaçlı imar planında Şirketimizce herhangi bir sakınca bulunmamaktadır.

Gereğini rica ederiz.

Serkan Kükrek
Tesis Müdürü

Ufuk Okul
Yatırım ve Ar-Ge Direktörü



ELEKTRİK ÜRETİM AŞ GENEL MÜDÜRLÜĞÜ
Çevre ve Kamulaştırma Daire Başkanlığı
Emlak ve Kamulaştırma Müdürlüğü

Sayı : 50031969 - 754 - E 43919
Konu : Antalya Akseki GES İmar Planı

07.09.2016

AKA GÜNEY ENERJİ SANAYİ VE TİCARET A.Ş. YE
Muratpaşa Mahallesi 568.Sokak No:52/2 Muratpaşa/ANTALYA

İlgi : 06/09/2016 tarihli yazınız

Antalya ili, Akseki ilçesi, Emiraşıklar Mahallesi, Meydan mevkiinde bulunan 127 ada 62 nolu parselde "Güneş Enerji Santrali" yapmak amacıyla imar planı değişikliği ile ilgili çalışmalar yapıldığı bildirilerek imar planına esas oluşturacak görüşümüz ilgi'de kayıtlı yazı ile istenmiştir.

Söz konusu alanda herhangi bir tesisimiz, plan ya da projemiz olmadığından görüşümüz bulunmamaktadır.

Gereğini rica ederiz.

Murat KANAT
Daire Başkanı V.

e-imza

Murat Zekeriya AYDIN
Genel Müdür Yardımcısı

e-imza

"Bu belge, 5070 sayılı Elektronik İmza Kanununun 5. maddesi gereğince güvenli elektronik imza ile imzalanmıştır."

Nasuh Akar Mah. Türkocağı Cad. No:2/E-1 Bahçelievler Çankaya ANKARA/TÜRKİYE

Telefon: 0312 212 69 00/2521 Faks: (0 312) 222 34 19

Ayrıntılı Bilgi İçin: Özge Nur KAYAHAN - Teknisyen E-mail: ozgenur.kayahan@euas.gov.tr

Evrak bilgisine http://212.175.99.49/8090/default.aspx adresinden, "wkuiqlFE6D36" DYS No ve evrak tarihi ile erişebilirsiniz. jzyrvlFE6D36



ELEKTRİK ÜRETİM AŞ GENEL MÜDÜRLÜĞÜ

Çevre ve Kamulaştırma Daire Başkanlığı
Emlak ve Kamulaştırma Müdürlüğü

Sayı : 50031969 - 754 - E.33962
Konu : Antalya Akseki GES İmar Planı

18.07.2016

AKA GÜNEY ENERJİ SANAYİ VE TİCARET A.Ş. YE
Muratpaşa Mahallesi 568.Sokak Necati Sırrı Aksoy Apartmanı No:52/2
Muratpaşa/ANTALYA

İlgi : 11/07/2016 tarihli yazınız

Antalya ili, Akseki ilçesi, Emiraşıklar Mahallesi, Meydan mevkiinde bulunan 127 ada 59 nolu parselde Güneş Enerji Santrali ile 127 ada 62 nolu parselde söz konusu parselde ulaşımı sağlayacak imar yolu düzenlemesi yapmak amacıyla imar planı değişikliği ile ilgili çalışmalar yapıldığı bildirilerek imar planına esas oluşturacak görüşümüz ilgi'de kayıtlı yazı ile istenmiştir.

Söz konusu alanda herhangi bir tesisimiz, plan ya da projemiz olmadığından görüşümüz bulunmamaktadır.

Gereğini rica ederiz.

Davut DUYMAZ
Şube Müdürü V.

(e-imza)

Mücahit SAV
Daire Başkanı

(e-imza)

KA

"Bu belge, 5070 sayılı Elektronik İmza Kanununun 5. maddesi gereğince güvenli elektronik imza ile imzalanmıştır."

Nasuh Akar Mah. Türkocağı Cad. No:2/F-I Bahçelievler Çankaya ANKARA/TÜRKİYE

Telefon: 0312 212 69 00/2521 Faks: (0 312) 222 34 19

Ayrıntılı Bilgi İçin Özge Nur KAYAHAN - Teknisyen E-mail: ozgenur.kayahan@euas.gov.tr

Evrak bilgisine http://212.175.99.49:8090/default.aspx adresinden, "zygxjwF5D7A3" DYS No ve evrak tarihi ile erişebilirsiniz zygxjwF5D7A3



T.C.
ANTALYA VALİLİĞİ
Halk Sağlığı Müdürlüğü

ANTALYA HALK SAĞLIĞI MÜDÜRLÜĞÜ - ANTALYA
ÇEVRE SAĞLIĞI ŞUBE MÜDÜRLÜĞÜ
19.07.2016 13:57 - 10663847 - 045 99 - E.917



Sayı : 10663847/045.99
Konu : İmar Planı (Akseki Emiraşıklar Mah.
GES)

AKA GÜNEY ENERJİ SAN.VE TİC.A.Ş.
Enver Neşet KOCA
Muratpaşa Mh. 568 Sok. N.S.Aksoy Apt.No:52/2
Muratpaşa / ANTALYA

İlgi : 11/07/2016 tarihli ve 83299781 sayılı dilekçeniz.

İlgi dilekçenizde İlimiz Akseki İlçesi, Emiraşıklar Mahallesi Meydan Mevkii'nde N27-d-25 a pafta 127 ada 59 no'lu parsellerde AKA GÜNEY Enerji San.ve Tic.A.Ş. tarafından Güneş Enerjisine Dayalı Santral Projesi ile 127 ada 62 no'lu parselde söz konusu parselde ulaşımı sağlayacak imar yolu düzenlemesi yapılması planlandığından kurum görüşümüz sorulmaktadır. Müdürlüğümüz Çevre Sağlığı Şube Müdürlüğünce mahallinde yapılan incelemeler sonucu tanzim edilen 19.07.2016 tarih ve 209 nolu rapor yazımız ekinde gönderilmiştir.

Raporda belirtilen hususlara uyulması kaydıyla söz konusu alanda İmar Planı yapılmasında kurumumuzca çevre sağlığı ve sıhhi yönden herhangi bir sakınca görülmemektedir.

Bilgilerinize.

e-imzalıdır.

Uzm. Dr. Murat ÖZDEMİR
Halk Sağlığı Müdürü

EKLER:

Rapor (1 sayfa)

Leyla ÇELİK
Şef
Evrak Kayıt Birim Sorumlusu

Bu evrakın 5070 Sayılı
Kanun gereğince E-İmza ile
imzalandığı tasdik olunur.
19.07.2016

Su içmek için susamayı beklemeyiniz.
Çevre Sağlığı Şubesi Soğuksu Mah. Defterdarlık Bulvarı No:4 07030
Muratpaşa/ANTALYA
Faks No:0242 238 22 24

e-Posta: mustafa.atalay@saglik.gov.tr İnt. Adresi: Ayrıntılı Bilgi:
Çev. Sağ. Tek. M. ATALAY 0-242 237 96 00 / 2040

Evrağın elektronik imzalı suretine <http://e-belge.saglik.gov.tr> adresinden 452b773a-6047-4649-bd01-a5ba738b171a kodu ile erişebilirsiniz.
Bu belge 5070 sayılı elektronik imza kanuna göre güvenli elektronik imza ile imzalanmıştır.

Bilgi için: Mustafa ATALAY

Unvan: ÇEVRE SAĞ. TEKN.

Telefon No: 0242 237 96 00 / 2040

Rapor Tarihi : 19.07.2016
Rapor No : 209

R A P O R

Aka Güney Enerji San.ve Tic.A.Ş. adına Enver Neşet KOCA tarafından Müdürlüğümüze 13.07.2016 tarihinde verilen dilekçede, ilimiz Akseki İlçesi, Emiraşıklar Mahallesi Meydan Mevkiinde N27-d-25 a pafta 127 ada 59 no'lu parsellerde AKA GÜNEY Enerji San.ve Tic.A.Ş. tarafından Güneş Enerjisine Dayalı Santral Projesi ile 127 ada 62 no'lu parselde söz konusu parselde ulaşımı sağlayacak imar yolu düzenlemesi yapılması planlandığından kurum görüşümüzün sorulması üzerine tarafımızdan 18.07.2016 tarihinde mahallinde gerekli incelemeler yapılmıştır.

Yapılan inceleme ve değerlendirme sonucunda;

- Güneş Enerjisi Sistemi yapılacak alan , Akseki İlçesi Emiraşıklar Mahallesi Meydan Mevkiinde N27-d-25 a pafta 127 ada 59 no'lu parselde 4.177.00 m²den oluşmaktadır.
- Söz konusu Parseller üzerinde herhangi bir yapılaşma bulunmamaktadır.
- 127 ada 62 nolu parsel 2.341.00 m² olup tesise ulaşımı sağlayacak imar yolu düzenlemesi yapılacağı beyan edilmiştir.
- Güneş Enerjisi Sistemi yapılacak alan ve yol geçirilecek parseller tarladır.
- Faaliyet alanı içerisinde içme ve kullanma su kaynağı, termal ve mineral su kaynağına rastlanılmamıştır.

SONUC:

- İmar planı çalışması yapılırken, Sağlıklı içme ve kullanma suyu temini, atıkların ilgili mevzuatlar çerçevesinde bertarafının sağlanması ve her aşamada; 1593 Sayılı Umumi Hıfzıssıhha Kanunu hükümlerine uyularak Çevre ve Toplum sağlığının korunmasına yönelik gerekli tedbirlerin alınması kaydıyla anılan Parsellerde Güneş Enerji Sistemi (GES) Santrali ve yol amaçlı imar planı yapılmasında çevre sağlığı ve sıhhi yönünden herhangi bir sakıncanın olmayacağını bildirir inceleme ve değerlendirme raporudur. 19.07.2016


(Mustafa ATALAY
Çev. Sağ. Tek.


Osman KAYA
Çev. Sağ. Tek.



T.C.
ANTALYA VALİLİĞİ
Halk Sağlığı Müdürlüğü

ANTALYA HALK SAĞLIĞI MÜDÜRLÜĞÜ - ANTALYA
ÇEVRE SAĞLIĞI ŞUBE MÜDÜRLÜĞÜ
29.09.2016 16:41 - 10663847 - 045 99 - E 1268



Sayı : 10663847/045.99
Konu : İmar Planı (Akseki Emiraşıklar Mah.)

AKA GÜNEY ENERJİ SAN.VE TİC.A.Ş.
Enver Neşet KOCA
Muratpaşa Mah.568 Sokak N.S.Aksoy Apt.No:52/2
Muratpaşa/ANTALYA

İlgi : (a) 19/07/2016 tarih ve E-917 sayılı yazımız.
(b) 08/09/2016 tarihli ve 83299781-917 sayılı dilekçeniz.

İlgi (a) yazımızda, İlimiz Akseki İlçesi Emiraşıklar Mahallesi Meydan Mevki'nde 127 ada 62 no'lu parsel 19.07.2016 tarih ve 209 nolu raporumuzda imar yolu düzenlemesi için kurumumuzca uygunluk raporu düzenlenmişti.

08.09.2016 tarihinde Müdürlüğümüze vermiş olduğunuz İlgi (b) dilekçenizde ise söz konusu parsel üzerinde imar yolu düzenlenmesinden vazgeçildiği ve GES Proje alanı olarak İmar Planı yapılacağından dolayı kurum görüşümüz sorulmaktadır. Aka Güney Enerji San.Tic.A.Ş. Tarafından 127 ada 62 no'lu parsel üzerinde Güneş Enerjisi Santrali yapılmasında 19.07.2016 tarih ve 209 nolu raporumuzda belirtilen hususlara uyulması kaydıyla, İmar Planı yapılmasında çevre ve insan sağlığı açısından herhangi bir sakınca görülmemektedir.

Bilgilerinize.

e-imzalıdır
Uzm. Dr. Murat ÖZDEMİR
Halk Sağlığı Müdürü

27 9 6

İbrahim OKUR
VALİ
(Signature)

Su içmek için susamayı beklemeyiniz.
Çevre Sağlığı Şubesi Soğuksu Mah.Deftardalık Bulvarı No:4 07030
Muratpaşa/ANTALYA
Faks No:0242 238 22 24

e-Posta:mustafa.atalay@saglik.gov.tr İnt.Adresi: Ayrıntılı Bilgi:
Çev.Sağ. Tek.M.ATALAY 0-242 237 96 00 / 2040

Evrakın elektronik imzalı suretine <http://e-belge.saglik.gov.tr> adresinden 03f0f24-403d-4e93-a1cc-729a438ab7d0 kodu ile erişebilirsiniz.
Bu belge 5070 sayılı elektronik imza kanuna göre güvenli elektronik imza ile imzalanmıştır.

Bilgi için:Mustafa ATALAY

Unvan:ÇEVRE SAĞ. TEKN.

Telefon No:0242 237 96 00 /2040



T.C.
KARAYOLLARI GENEL MÜDÜRLÜĞÜ
13. Bölge Müdürlüğü

Sayı : 10097279- 754 / E.241233
Konu : Emiraşıklar Mahallesi, 127 Ada 59 ve
62 Parsel

17.10.2016

AKSEKİ BELEDİYE BAŞKANLIĞI
(İmar ve Şehircilik Müdürlüğü)
Boğaz Mh. Rasih Kaplan Cd. No: 39
Akseki/ANTALYA

İlgi: 21/09/2016 tarihli ve 1164 sayılı yazınız.

Antalya İli, Akseki İlçesi, Emiraşıklar Mahallesi, Meydan Mevkii sınırları içerisinde bulunan 127 ada 59 ve 62 nolu parseller üzerinde GES amaçlı imar planı talebi incelenmiştir.

İlgili alan, mevcut ve tasarlanan yol güzergâhlarımız dışında kaldığı için GES amaçlı imar planı yapılmasında Bölge Müdürlüğümüzce sakınca yoktur.

Bilgilerini rica ederim.

İbrahim YAŞAR
Bölge Müdürü a.
Bölge Müdür Yrd.

"Bu belge, güvenli elektronik imza ile imzalanmıştır."

<http://www.kgm.gov.tr> adresinden, "mhrn30AD34D" DYS No ve evrak tarihi ile erişebilirsiniz.

Fabrikalar Mah. Gazi Bulvarı 07090 KEPEZ / ANTALYA

Bilgi İçin: Erkin CENGİZÖĞLU

Büro ve Kayıt Memuru

Tel - Faks: 07431-

e-posta : ecengizoglu@kgm.gov.tr


Telefon No : 242 320 70 00

Faks: 242 345 36 99

İnternet Adresi : www.kgm.gov.tr

Ulaştırma, Denizcilik ve
Enerji Bakanlığı

10097279- 754 / E.241233

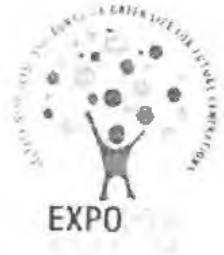

KÜLTÜR VE TURİZM BAKANLIĞI
Antalya Kültür Varlıklarını Koruma Bölge Kurulu Müdürlüğü

SAYI : 79545921 /07.01.18

KONU : Kurum Görüşü

ANTALYA

04.11.2016 4646

AKSEKİ BELEDİYE BAŞKANLIĞI
İmar ve Şehircilik Müdürlüğü


- İLGİ:** a) 21.09.2016 tarih ve E.1164 sayılı yazınız ve eki.
b) 29.09.2016 tarih ve 4054 sayılı yazımız.

Antalya İli, Akseki İlçesi, Emiraşıklar Mahallesi, Meydan Mevkiinde, N27-d-25a pafta, 127 ada 59 ve 62 no'lu parsellerde AKA GÜNEY Enerji San.ve Tic. Anonim şirketi tarafından "Güneş Enerjisine Dayalı Santral Projesi" yapılması talebi ilişkin söz konusu alanın arkeolojik sit alanında kalıp kalmadığı, kalıyor ise tesisin yapılmasında sakınca olup olmadığına dair kurum görüşümüzün gönderilmesi ilgi (a) yazınız ile istenilmiş, Müdürlüğümüzle irtibata geçilmesi ilgi (b) yazımız ile istenilmiş, ilgi (a) yazı ve eki doğrultusunda da Müdürlüğümüz uzmanlarınca yerinde inceleme çalışması yapılmıştır.

Yapılan inceleme sonucu hazırlanan raporda; ilgi (a) yazı eki harita ve CD de yeri belirtilen Akseki İlçesi, Emiraşıklar Mahallesi, Meydan Mevkiinde, 127 ada 59 ve 62 no'lu parseller ve yakın çevresinde yapılan yüzey araştırmasında; 2863 sayılı Yasa kapsamında bir kültür varlığına rastlanmadığı ve Müdürlüğümüz arşiv kayıtlarında bu alanda Koruma Kurulunca ilan edilmiş Arkeolojik, Kentsel ve Tarihi sit alanı bulunmadığı belirtilmektedir.

Ancak; 2863 sayılı Kanunun 3. maddesinin tanımlar bölümünde, Kültür Varlıklarını; tarih öncesi ve tarihi devirlere ait bilim, kültür, din ve güzel sanatlarla ilgili bulunan veya tarih öncesi ya da tarihi devirlerde sosyal yaşama konu olmuş bilimsel ve kültürel açıdan özgün değer taşıyan yer üstünde, yer altında veya su altındaki bütün taşınır ve taşınmaz varlıklar tanımlaması nedeni ile yer altında yapılacak olan uygulamalar sırasında da 2863 sayılı Yasa kapsamına giren herhangi bir kültür varlığına rastlanması durumunda çalışmaların ivedilikle durdurularak Müdürlüğümüze ve Side Müzesi Müdürlüğüne haber verilmesi gerekmektedir.

Bilgilerinizi ve gereğini arz ederim.

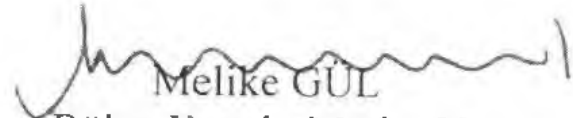
Melike GÜL
Bölge Kurulu Müdür V.





T.C.
ORMAN GENEL MÜDÜRLÜĞÜ
Antalya Orman Bölge Müdürlüğü



Sayı : 67480784-255.03-E.2061080
Konu : 127 ada 59 ve 62 parseller Kurum Görüşü
(Enver Neşet KOCA) (29-30/00)

28.09.2016

Sayın Enver Neşet KOCAYA
Muratpaşa Mah. 568 Sk. Necati Sırrı Aksoy Apt. No:52/2 / Antalya

İlgi : Enver Neşet KOCA'nın 11.07.2016 tarihli başvurusu.

Akseki İlçesi, Emiraşıklar Mahallesiinde 127 ada 59 ve 62 parsellerde GES amaçlı imar planı yapılacağından ilgi yazınızla Kurum görüşümüzün bildirilmesi istenmektedir.

Söz konusu parsellerde orman tahdit haritasına uyulmak suretiyle imar planı yapılmasında Kurumumuzca bir sakınca bulunmamaktadır.
Bilgilerinize rica ederim.

e-imzalıdır

Ahmet GÜNEŞ
Bölge Müdür Yardımcısı

Bu evrakın 5070 Sayılı Kanun
gereğince E-İmza ile imzalandığı
tasdik olunur 29.09.2016


Yıldız YILDIZ
Teknisyen

Not: 5070 sayılı elektronik imza kanunu gereği bu belge elektronik imza ile imzalanmıştır.

Kağıttest
ISO/IEC 27001:2013

Muratpaşa/ANTALYA
Telefon No: 0.242.3451448/213 Belge Geçer No:0.242.3451456
e-posta:cemalsak@ogm.gov.tr internet adresi:

Bilgi için:İsmail AKARTUNA
Bilgisayar İşletmeni

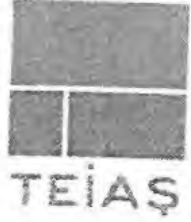

TÜRKİYE ELEKTRİK İLETİM ANONİM ŞİRKETİ
19.BÖLGE MÜDÜRLÜĞÜ (ANTALYA)
Tesis Ve Kontrol Müdürlüğü

Sermaye : 5 Milyar ₺
Vergi D. No :
Vergi No : 879 070 4314
ASO : 5887 ATG 10588

Sayı : 42500675-754-E.258413

15.07.2016

Konu : İMAR PLANI İÇİN KURUM GÖRÜŞÜ
TALEBİ

Enver Neşet KOCA
Aka Güney Enerji San.ve Tic.A.Ş.
Muratpaşa Mah.568 Sok Necati Sırrı Aksoy Apt No:52/2 Muratpaşa/ANTALYA

İlgi : 11.07.2016 tarihli yazınız.

İlgi yazıda; Antalya İli, Akseki İlçesi, Emiraşıklar Mahallesi, Meydan mevkiinde bulunan 127 ada 59 numaralı parselde "Güneş Enerjisine Dayalı Santral Projesi" ve 127 ada 62 numaralı parselde ulaşımı sağlayacak İmar yolu düzenlemesi yapılması amacı ile GES proje alanı ile ulaşımı sağlayacak imar yolu düzenlemesi için kurum görüşümüz istenilmektedir.

İlgi yazı eki 1/25.000 ölçekli haritada işaretli sahaya isabet eden, Teşekkülümüze ait mevcut bir "Enerji İletim Hattı" bulunmamaktadır.

Planlama sahasında mevcut olmayan ve Ulusal İletim Sistemi Master Planında yer almakla birlikte, henüz güzergâh seçimi yapılmayan projelerimizle ilgili olarak ise, güzergâh yer seçimi işlemleri tamamlandığında ve ilgi yazı konusu planlama sahası içine isabet edecek şekilde bir tesisimiz gündeme geldiği takdirde, buna yönelik plan veya imar planı tadilatları için gerekli müracaatlar Belediyenize yapılacaktır.

Gereğini rica ederiz.



e-imzalıdır

Mustafa MUTLU
Bölge Müdür Yardımcısı V.




e-imzalıdır

Behcet TUFAN
Bölge Müdürü

Not: 5070 sayılı elektronik imza kanunu gereği bu belge elektronik imza ile imzalanmıştır.

Evrak Doğrulama Kodu : EQRXUGXNCLSQETWOACH Evrak Takip Adresi: <https://www.turkiye.gov.tr/teias-ebys>
Adres: Fabrikalar Mh. 3051 Sk. PK:218 Kepez/ANTALYA
Telefon: 0 (242) 346 50 55 Faks: 0 (242) 345 49 00
Elektronik Ağ: www.teias.gov.tr

Bilgi için: Uğur BAYCAN
Tekniker
Telefon No: (024) 346 50 55

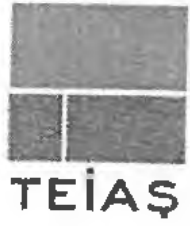

TÜRKİYE ELEKTRİK İLETİM ANONİM ŞİRKETİ
19.BÖLGE MÜDÜRLÜĞÜ (ANTALYA)
Tesis Ve Kontrol Müdürlüğü

Sermaye: 5 Milyar ₺
Vergi D. No: 879 030 4314
Vergi No: 879 030 4314
ASO: 5887 ATO: 165458

Sayı : 42500675-754-E.335934

21.09.2016

Konu : Akseki İlçesi, Emiraşıklar Mah. İmar
Planına Esas Kurum Görüşü

AKA GÜNEY ENERJİ SAN. VE TİC.A.Ş.
(Sn.Enver Neşet KOCA)

MURATPAŞA MAH. 568 SK. NECATİ SİRRI AKSOY APT. NO:52/2 MURATPAŞA/ / Antalya

İlgi : 08.09.2016 tarihli yazınız.

İlgi yazıda; Antalya İli, Akseki İlçesi, Emiraşıklar Mahallesi, Meydan mevkiinde bulunan 127 ada 62 numaralı parselde "Güneş Enerjisine Santrali(GES)" amaçlı imar planı çalışmalarına esas kurum görüşümüz istenmektedir.

İlgi yazı eki 1/25.000 ölçekli haritada işaretli sahaya isabet eden, Teşekkülümüze ait mevcut bir "Enerji İletim Hattı" bulunmamaktadır.

Planlama sahasında mevcut olmayan ve Ulusal İletim Sistemi Master Planında yer almakla birlikte, henüz güzergâh seçimi yapılmayan projelerimizle ilgili olarak ise, güzergâh yer seçimi işlemleri tamamlandığında ve ilgi yazı konusu planlama sahası içine isabet edecek şekilde bir tesisimiz gündeme geldiği takdirde, buna yönelik plan veya imar planı tadilatları için gerekli müracaatlar Belediyesine yapılacaktır.

Gereğini rica ederiz.



e-imzalıdır

Mustafa MUTLU
Müdür



e-imzalıdır

Behcet TUFAN
Bölge Müdürü

Not: 5070 sayılı elektronik imza kanunu gereği bu belge elektronik imza ile imzalanmıştır.

Evrak Doğrulama Kodu: CYENPVALIGLOYVUUKUFR Evrak Takip Adresi: <https://www.turkiye.gov.tr/teias-ebys>
Adres: Fabrikalar Mh. 3051 Sk. PK:218 Kepez/ANTALYA
Telefon: 0 (242) 346 50 55 Faks: 0 (242) 345 49 00
Elektronik Ağ: www.teias.gov.tr

Bilgi için: Serhat AKSU
Şehir Plancısı
Telefon No: (242) 346 50 55-1808

