



T.C.
ANTALYA BÜYÜKŞEHİR BELEDİYE BAŞKANLIĞI
İmar ve Şehircilik Dairesi Başkanlığı

71

Sayı : 90852262-301.03-E.589

28.02.2017

Konu : Alanya İlçesi, Kestel Mahallesi, I.
Der. Ark. Sit Alanı sınırlarının
düzenlenerek planlara işlenmesine
ilişkin NİP. Değ.

BAŞKANLIK MAKAMINA

Alanya Belediyesi sınırları içerisinde, Kestel Mahallesi'nde yer alan 01.09.2016 tarih ve 5326 sayılı Koruma Bölge Kurulu kararı ile sit derecesi I. Derece Arkeolojik Sit Alanı olarak değiştirilen alanın sınırlarının yeniden düzenlendiği şekliyle imar planlarına işlenmesine ilişkin Antalya Kültür Varlıklarını Koruma Bölge Kurulu'nun 27.12.2016 tarih ve 5697 sayılı kararı gereği hazırlanan 1/5.000 ölçekli Nazım İmar Planı değişikliğinin, karara bağlanmak üzere Büyükşehir Belediye Meclisine havalesini arz ederim.

e-imzalıdır

Hüsamettin ELMAS
İmar ve Şehircilik Dairesi Başkanı

Ek : - Kurul Kararı ve eki ftk.

Uygun görüşle arz ederim.
28.02.2017

e-imzalıdır

Bedrullah ERÇİN
Genel Sekreter Yardımcısı

BÜYÜKŞEHİR BELEDİYE MECLİSİNE

28.02.2017

e-imzalıdır

Biröl EKİCİ
Genel Sekreter



T.C.
KÜLTÜR VE TURİZM BAKANLIĞI
ANTALYA KÜLTÜR VARLIKLARINI KORUMA BÖLGE KURULU
KARAR

Toplantı Tarihi ve No. : 27.12.2016/165
Karar Tarihi ve No. : 27.12.2016/5697

Toplantı Yeri
ANTALYA

Antalya İli, Alanya İlçesi, Kestel Mahallesi sınırları içinde yer alan, Antalya Kültür ve Tabiat Varlıklarını Koruma Kurulunun 19.12.1990 tarih ve 998 sayılı kararı ile III. Derece Arkeolojik Sit Alanı olarak tescil edilen, Antalya Kültür Varlıklarını Koruma Bölge Kurulunun 01.09.2016 tarih ve 5326 sayılı kararıyla sit derecesi I. Derece Arkeolojik Sit Alanı olarak değiştirilerek sit fişi ve haritasının Koruma Bölge Kuruluna iletilmesine karar verilen alana yönelik hazırlanan belgelere ilişkin Antalya Kültür Varlıklarını Koruma Bölge Kurulu Müdürlüğünün 23.12.2016 tarihli uzman raporu okundu, ekleri ve dosyası incelendi, yapılan görüşmeler sonucunda;

Antalya İli, Alanya İlçesi, Kestel Mahallesi sınırları içinde yer alan, Antalya Kültür ve Tabiat Varlıklarını Koruma Kurulunun 19.12.1990 tarih ve 998 sayılı kararı ile III. Derece Arkeolojik Sit Alanı olarak tescil edilen, Kurulumuzun 01.09.2016 tarih ve 5326 sayılı kararıyla sit derecesi I. Derece Arkeolojik Sit Alanı olarak değiştirilen alanın sınırlarının, sit alanı dışında tespit edilen duvar kalıntısını da içine alacak şekilde yeniden düzenlendiği kararımız eki 1/10000 ölçekli sit paltasının ve sit fişinin uygun bulunduğuna, sit alanında Koruma Yüksek Kurulunun Arkeolojik Sitlere ilişkin ilke kararları koşullarının geçerli olduğuna, can ve mal güvenliğinin sağlanması amacıyla gerekli güvenlik önlemlerinin ilgili kurumlarca alınmasına, sit alanının Koruma Yüksek Kurulu'nun Arkeolojik Sit Alanlarıyla ilgili 05.11.1999 tarih ve 658 sayılı ilke kararı gereği "Aynen Korunacak I. Derece Arkeolojik Sit Alanı" olarak imar planına işlenmesine ve ilgili Belediye Meclis kararıyla birlikte Kurulumuza iletilmesine karar verildi.



BAŞKAN
Yrd.Doç.Dr.İbrahim BAKIR
İMZA

BAŞKAN YARDIMCISI
Prof.Dr.H.Sabri ALANYALI
İMZA

Üye
Prof.Dr. Ziya GENÇEL
İMZA

Üye
Prof.Dr.Bilal SÖĞÜT
İMZA

Üye
Esin SERTTAŞ YAREN
İMZA

Üye
Emel BOYACIOĞLU
İMZA


Üye
Yaşar PARLAYÜKSEL
Ant.Büyükşehir Bld.Tem.
İMZA

Üye
Yelda ARAL
Alanya Bld. Tem.
İMZA

Üye
Seher TÜRKMEN
Alanya Müze Md.
İMZA

Üye

Üye

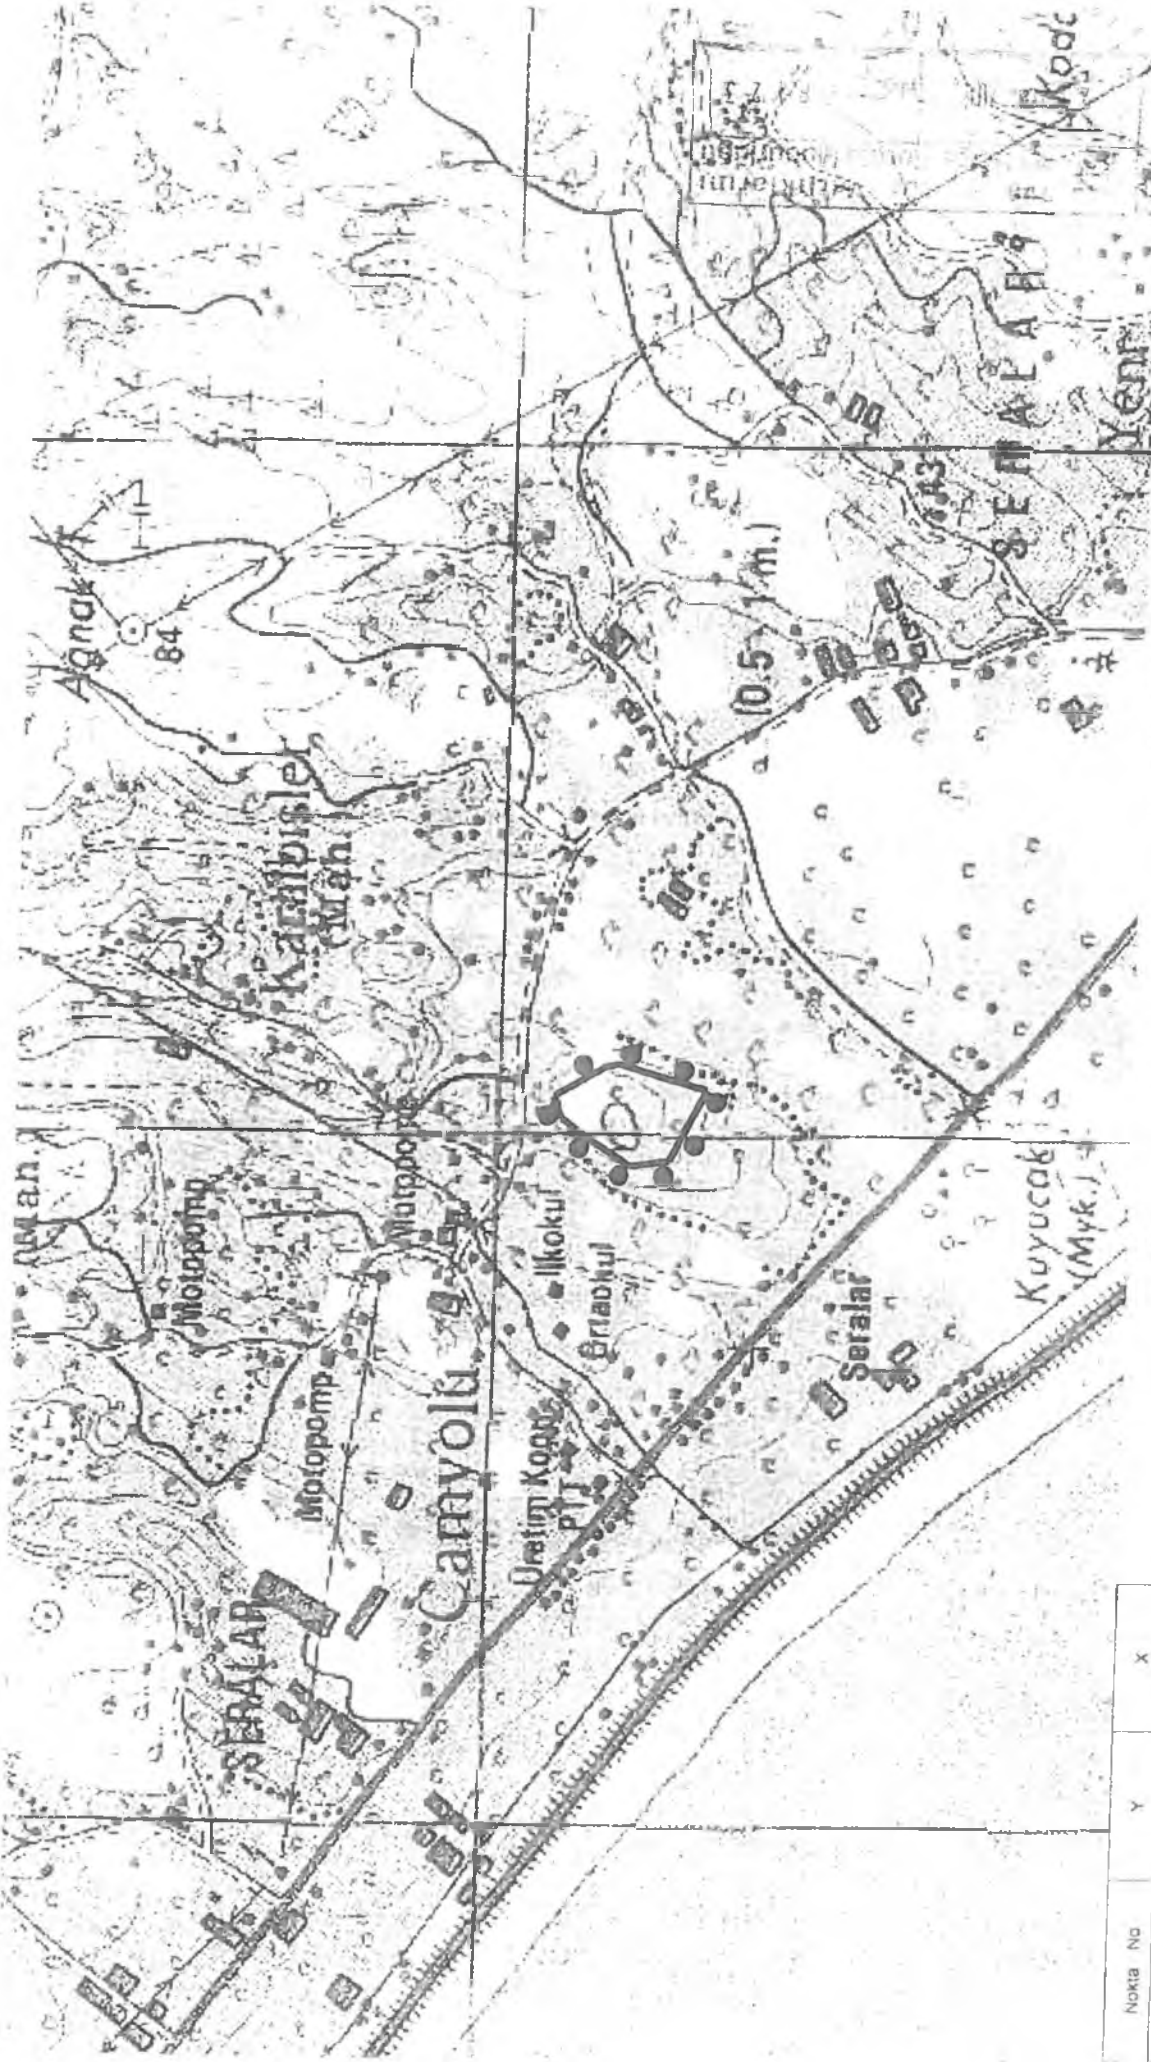

UYGUN BULUNDUJ

Antalya Kültür Varlıklarını

Koruma Bölge Kurulunun

23.12.2016 Tarih ...5.693... sayılı

Karar Ekidir.

(Handwritten signatures and stamps)

ALTILIK PAFTA 02B-D4
 PROJE ÖLÇEĞİ 1/10000
 PROJEKSİYON UTM EDS9 6133

DERECE ARKEOLOJİK SİT SINIRI

Nokta No	Y	X
1	418107 020	4040822 856
2	418102 686	4040841 971
3	418085 564	4040751 559
4	418069 673	4040695 824
5	418060 001	4040917 368
6	418027 388	4040905 720
7	418000 727	4040869 068
8	417980 874	4040838 622
9	417966 514	4040746 589
10	417960 694	4040806 954
11	417959 364	4040800 942
12	417959 327	4040804 165

(Handwritten signature)
 Fatih ÇATALKAYA
 Başkanı

