



T.C.
ANTALYA BÜYÜKŞEHİR BELEDİYE BAŞKANLIĞI
İmar ve Şehircilik Dairesi Başkanlığı

Sayı : 90852262-301.03-E.1191

02.05.2017

Konu : Gazipaşa, Pazarcı Mahallesi, 1334 ada
8 nolu parsel NİP Değ.

BAŞKANLIK MAKAMINA

Gazipaşa İlçesi, Pazarcı Mahallesi sınırları içerisinde “Konut Alanı” olarak planlı bulunan 1334 ada 8 nolu parselin “İbadet Alanı” olarak planlanmasına yönelik olarak hazırlanan 1/5000 ölçekli Nazım İmar Planı Değişikliğinin incelenerek, karara bağlanmak üzere **Büyükşehir Belediye Meclisine havalesini arz ederim.**

e-imzalıdır

Hüsamettin ELMAS
İmar ve Şehircilik Dairesi Başkanı

Ek : 1/5000 ölçekli NİP değ. fot.

Uygun görüşle arz ederim.

02.05.2017

e-imzalıdır

Bedrullah ERÇİN

Genel Sekreter Yardımcısı

BÜYÜKŞEHİR BELEDİYE MECLİSİNE

02.05.2017

e-imzalıdır

Birol EKİCİ

Genel Sekreter




ANTALYA BÜYÜKŞEHİR BELEDİYESİ
(GAZİPAŞA BELEDİYESİ)

ADA/PARSEL NO: 1334 ADA 8 PARSEL

PAFTA NO: 20K

MEVCUT PLAN

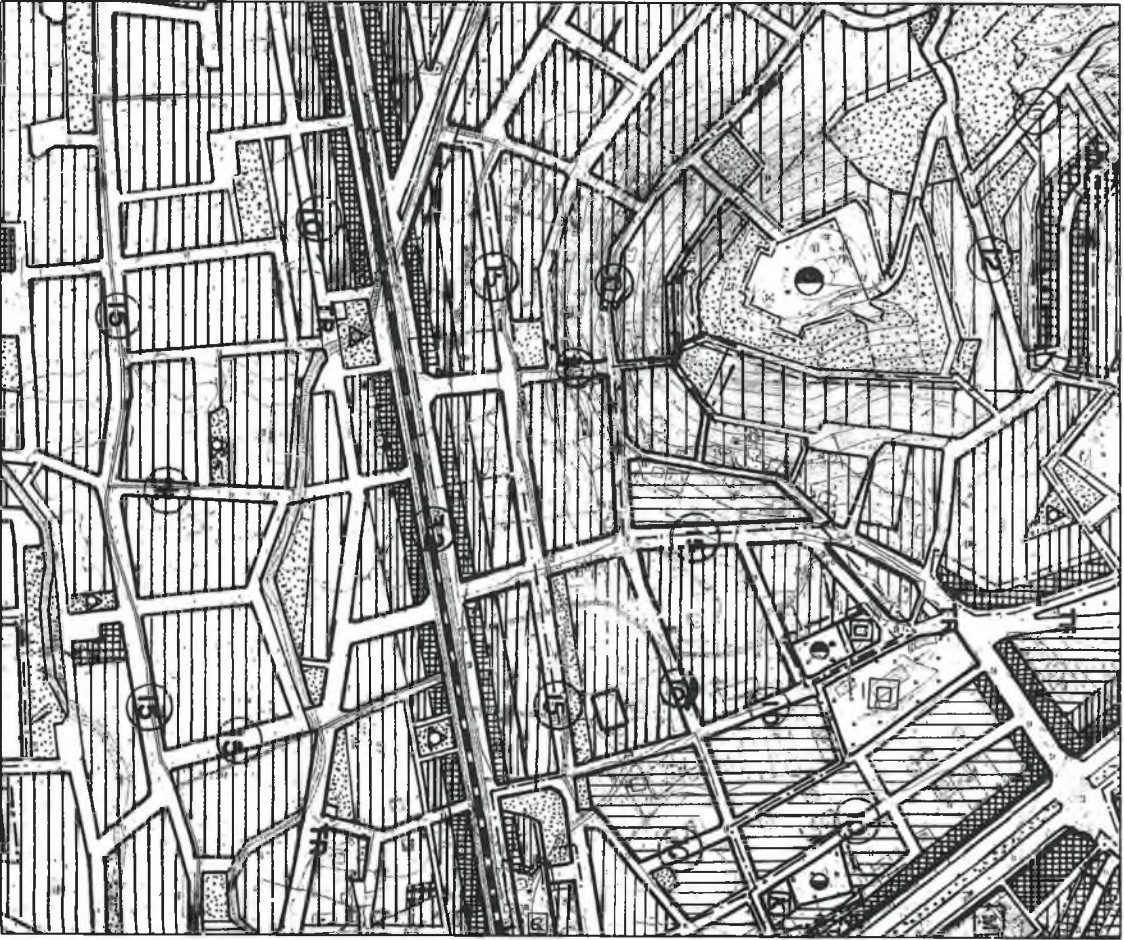

NAZIM İMAR PLANI DEĞİŞİKLİĞİ


GÖSTERİM

PLAN DEĞİŞİKLİĞİ ONAMA SINIRI

İBADET ALANI

ÖLÇEK: 1/5000


ÖNERİ PLAN

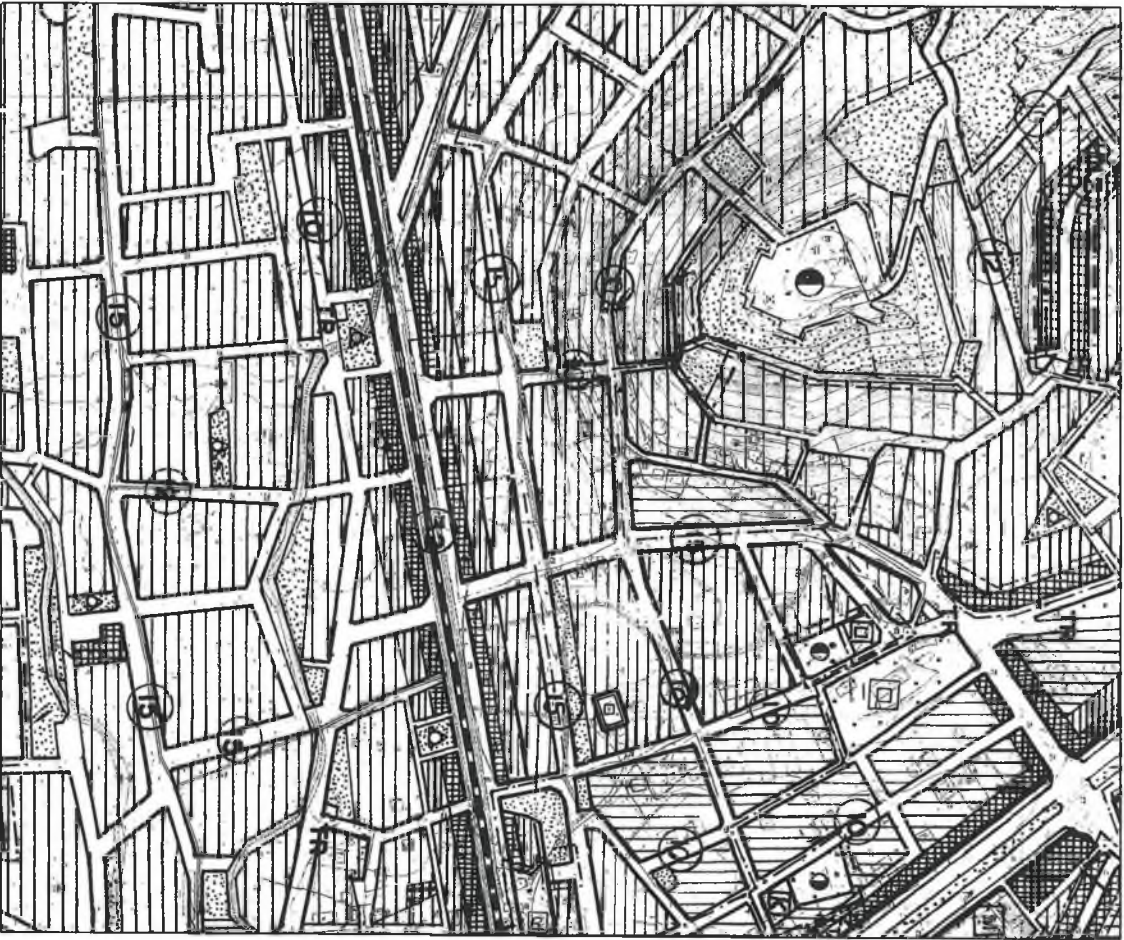

GAZİPAŞA BELEDİYESİ

ADA/PARSEL NO: 1334 ADA 8 PARSEL
PAFTA NO: 20K - 3B

MEVCUT PLAN

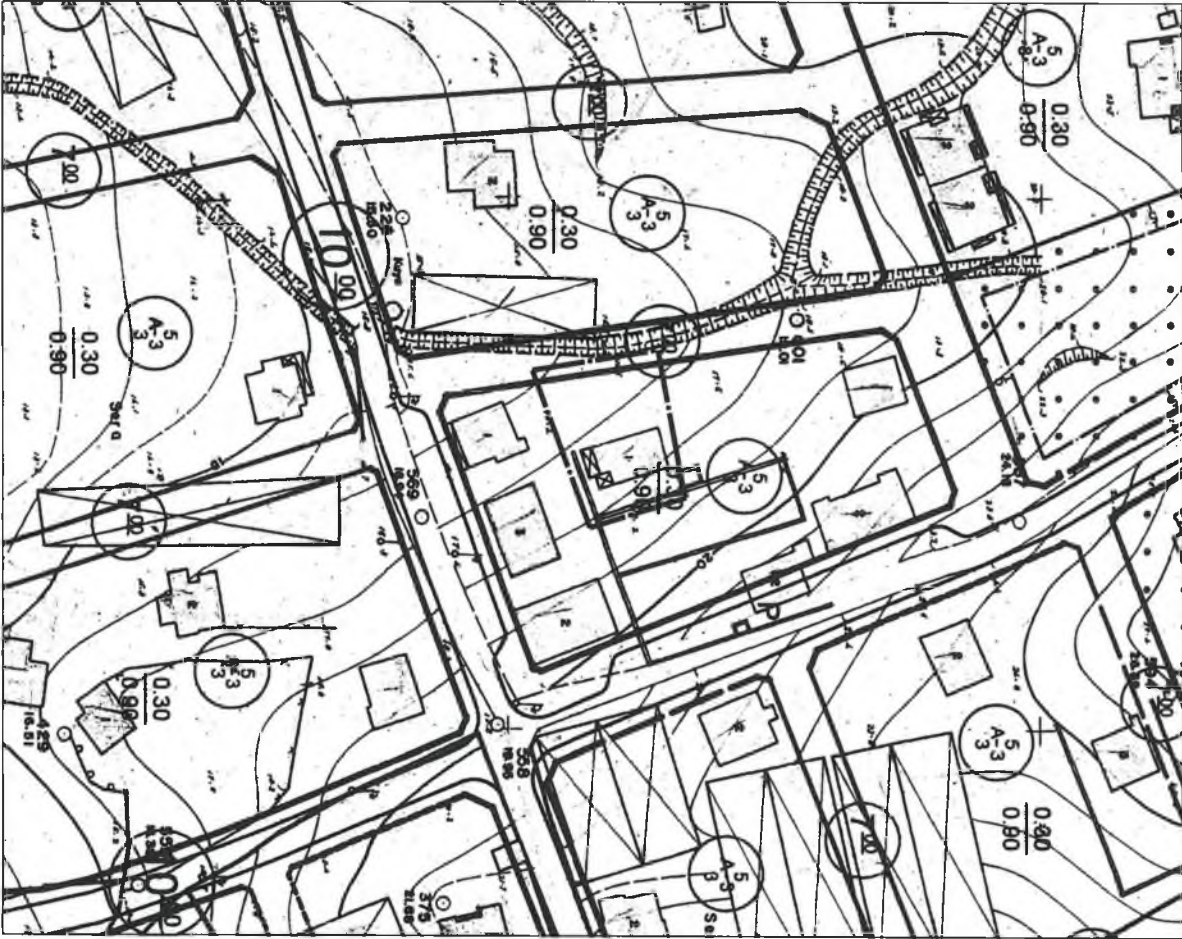

UYGULAMA İMAR PLANI DEĞİŞİKLİĞİ GÖSTERİM (LEJAND)



PLAN DEĞİŞİKLİĞİ ONAMA SINIRI
CAMİ ALANI

ÖLÇEK: 1/1000

ÖNERİ PLAN



1331/3
**RESMİ KURUM
(POLİS LOJMANI)**

1331/2
 $\frac{5}{A-3}$
 $\frac{0.30}{0.90}$

10
7⁰⁰

1335/3

1335/2

1335/1

10
 $\frac{5}{A-3}$
 $\frac{0.30}{0.90}$

1335/8

1335/6

1335/7

7⁰⁰

1334/2

1334/1

1333/1

1334/9

$\frac{5}{A-3}$

1334/3

0.30

0.90

1334/8

1334/4

1334/5

1334/6

1334/7

$\frac{5}{A-3}$
 $\frac{0.30}{0.90}$

7⁰⁰

7⁰⁰

1332/2

1332/3

10⁰⁰

1363/2

1363/1

1363/3

$\frac{5}{A-3}$

1363/8

$\frac{0.30}{0.90}$

1363/4

1363/6

1363/5

1363/7

1362/2

$\frac{5}{A-3}$
 $\frac{0.30}{0.90}$

7⁰⁰

1362/4

1362/3

7⁰⁰

1364/1

1364/2

1364/10

1364/9

$\frac{5}{A-3}$

$\frac{0.30}{0.90}$

1364/8

1364/7

1364/5

1364/6

10⁰⁰

Neval OKTAY
Şehir Plancısı
İmarat ve İnşaat Müh. M.Ö.Ö.