



T.C.
ANTALYA BÜYÜKŞEHİR BELEDİYE BAŞKANLIĞI
İmar ve Şehircilik Dairesi Başkanlığı

Sayı : 90852262-301.03-E.1195

02.05.2017

Konu : Serik İlçesi, Karadayı Mahallesi
Köprülü Kavşak Düzenlemesi UİP
değ.

BAŞKANLIK MAKAMINA

Serik Belediye Meclisinin 07.08.2014 tarih ve 143 sayılı kararı ile uygun bulunan, Karadayı Mahallesi sınırları içerisindeki köprülü kavşağın imar planına işlenmesine ilişkin 1097,4 Plan İşlem Numaralı 1/1000 ölçekli Uygulama İmar Planı değişikliğinin incelenerek, karara bağlanmak üzere **Büyükşehir Belediye Meclisine havalesini arz ederim.**

e-imzalıdır

Hüsamettin ELMAS
İmar ve Şehircilik Dairesi Başkanı

Ek :

- İlçe Belediye Meclis Kararı
- 1/1000 ölç. UİP. değ. fot.
- Açıklama raporu

Uygun görüşle arz ederim.

02.05.2017

e-imzalıdır

Bedrullah ERÇİN
Genel Sekreter Yardımcısı

BÜYÜKŞEHİR BELEDİYE MECLİSİNE

02.05.2017

e-imzalıdır

Birol EKİCİ
Genel Sekreter



Karar Tarihi : 07/08/2014

Karar No : 143

Belediye Meclisini Teşkil Edenlerin Adı, Soyadı

Prof. Dr. Ramazan ÇALIK, Enver APUTKAN, Ramazan ETLİ, Yusuf KAYA, Şenay KARAYILDIRIM, Ömer GÜRLER, Niyazi YILDIRIM, Ferudun ÇELİK, Adnan YILMAZ, Mustafa TÜRKMEN, Mithat KÜÇÜK, Adnan AKPINAR, Cevriye YILDIZ, Hasan Fevzi YILMAZ, Ragıp OKUDAN, Recep BÜYÜKGEBİZ, Ergüven YILMAZ, Mehmet Cengiz BÜYÜKGEBİZ, Mustafa ALKAN, Ramazan GÜNER, Bekir KUMBUL, Mahmut YAĞCILAR, Hüseyin Barış ÜNSAL, Ayşegül SERDAR, Mehmet OKUDAN, Mahmut ERDEM, Cevriye YÜCE, Faik ÇITAK, Ali KUŞ, Pınar ÇAĞLIYURT, Kani DEMİR, Abdullah AKBABA

**Konunun Özeti : Antalya-Serik-Manavgat bölünmüş devlet yolu Serik geçişinde Karadayı ve Boğazkent ayrımlarında yapılacak olan köprülü kavşaklar.
Dilek ve temenniler, kapanış.**

Serik Belediye Meclisi, Belediye Başkanlığının 31/07/2014 günlü ve 57794418-301.02-533-4647 sayılı çağrı yazısına istinaden 07/08/2014 Perşembe günü saat 14.00 itibarıyla Belediye Meclis toplantı salonunda Ağustos ayı Meclis toplantısının 2. Birleşimini yapmak üzere Belediye Başkanı Prof. Dr. Ramazan ÇALIK Başkanlığında üyelerden Enver APUTKAN, Ramazan ETLİ, Yusuf KAYA, Şenay KARAYILDIRIM, Ömer GÜRLER, Niyazi YILDIRIM, Ferudun ÇELİK, Adnan YILMAZ, Mustafa TÜRKMEN, Mithat KÜÇÜK, Adnan AKPINAR, Cevriye YILDIZ, Hasan Fevzi YILMAZ, Ragıp OKUDAN, Recep BÜYÜKGEBİZ, Mehmet Cengiz BÜYÜKGEBİZ, Mustafa ALKAN, Ramazan GÜNER, Mahmut YAĞCILAR, Ayşegül SERDAR, Mehmet OKUDAN, Mahmut ERDEM, Cevriye YÜCE, Faik ÇITAK, Ali KUŞ, Pınar ÇAĞLIYURT, Kani DEMİR ve Abdullah AKBABA'nın iştiraki ile toplandı. Meclis üyelerinden Ergüven YILMAZ, Bekir KUMBUL ve Hüseyin Barış ÜNSAL toplantıya katılmadı.

Meclis gündemine ilave edilmekle gündemin 13. Maddesinde yer alan ve daha önce İmar Komisyonuna havale edilen İmar Tadilatları içerisinde bulunan Antalya-Serik-Manavgat bölünmüş devlet yolu Serik geçişinde Karadayı ve Boğazkent ayrımlarında yapılacak olan köprülü kavşaklar konusu ile ilgili olarak Belediye Meclis üyeleri tarafından yapılan inceleme ve değerlendirmelerin ardından oylamaya geçildi.

KARAR TARİHİ :
07/08/2014

KARAR NO :
143

Meclis gündemine ilave edilmekle gündemin 13. Maddesinde yer alan Antalya-Serik-Manavgat bölünmüş devlet yolu Serik geçişinde Karadayı ve Boğazkent ayrımlarında yapılacak olan köprülü kavşaklar konusu ile ilgili olarak Belediye Meclisinin 07/08/2014 günlü oturumunda hazır bulunan üyeler tarafından yapılan açık oylama neticesinde;


İmar ve Şehircilik Müdürlüğü'nce verilen Antalya-Serik-Manavgat bölünmüş devlet yolu Serik geçişinde Karadayı ve Boğazkent ayrımlarında yapılacak olan köprülü kavşakla ilgili plan tadilatı talebinin kabulüne, oybirliği ile karar verildi.

Daha sonra Meclis gündeminde görüşülecek başka konunun olmadığı görüldü ve Belediye Başkanı Prof. Dr. Ramazan ÇALIK söz alarak "Değerli Meclis üyeleri, Meclis toplantımıza katılımlarınızdan dolayı hepinize teşekkür ediyor, almış olduğumuz kararların hayırlı olmasını temenni ediyorum" dedi ve Ağustos ayı Meclis toplantısının 2. Birleşimini kapattı.

Prof. Dr. Ramazan ÇALIK
Belediye Başkanı

Şenay KARAYILDIRIM
Meclis Katibi

Ragıp OKUDAN
Meclis Katibi

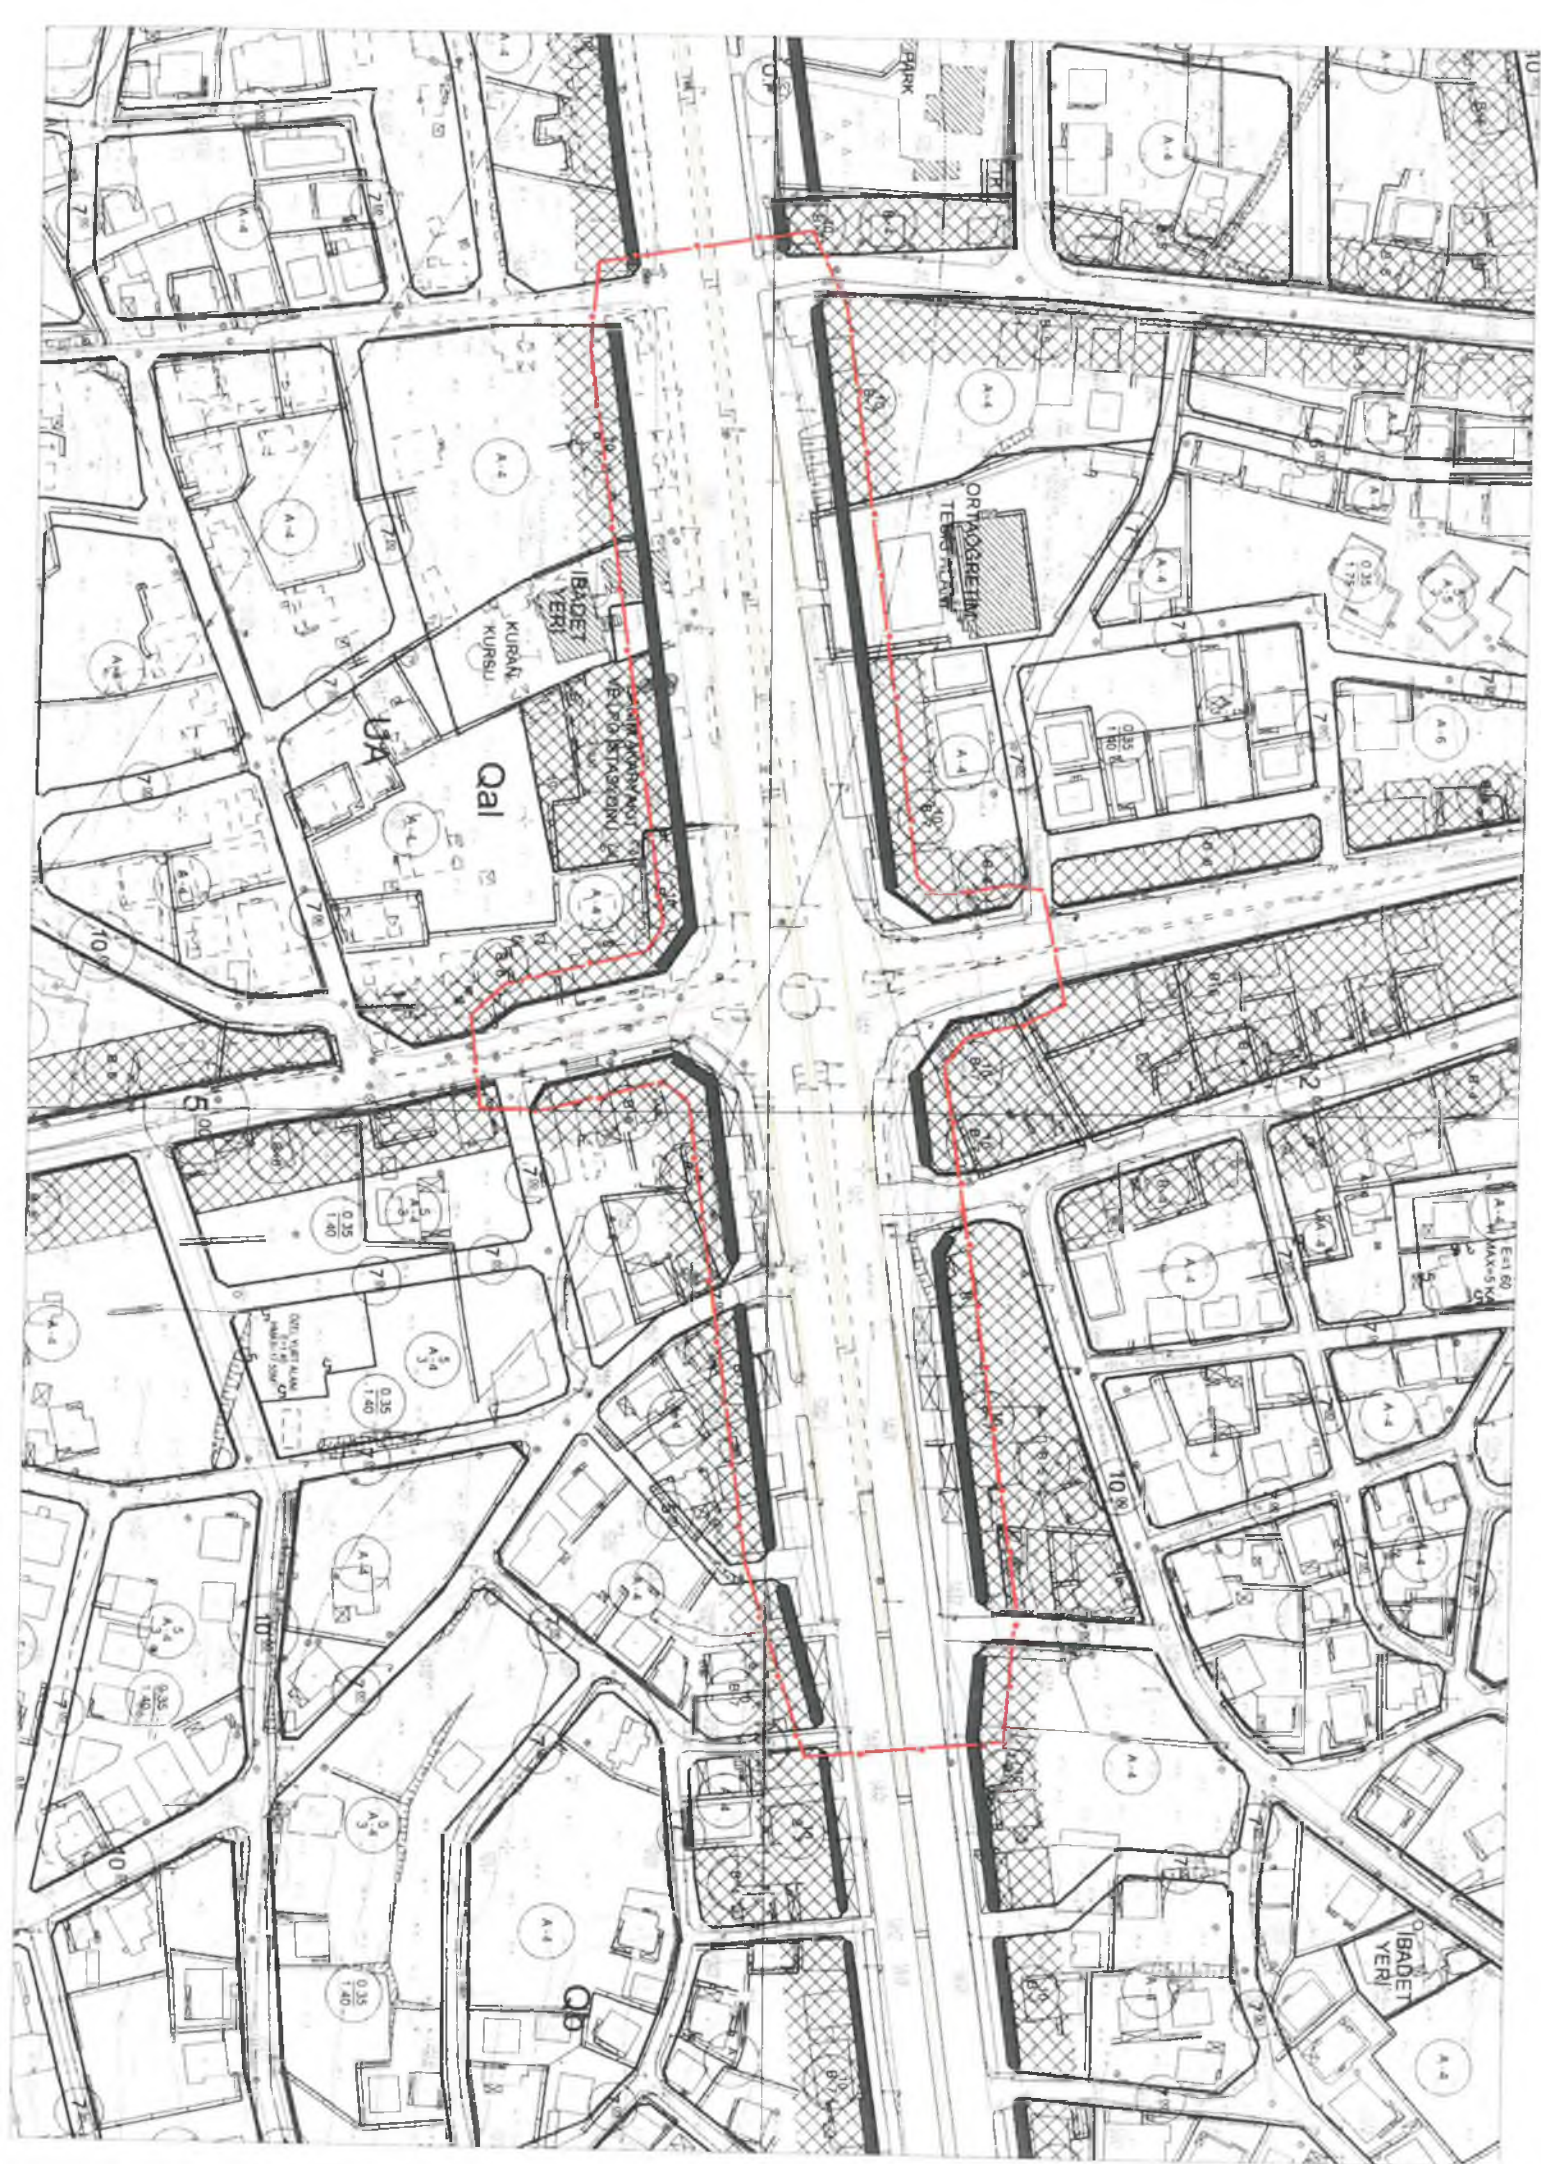

**ANTALYA BÜYÜKŞEHİR BELEDİYESİ
(SERİK BELEDİYESİ)**

**KONU : SERİK-KARADAYI KÖPRÜLÜ KAVŞAK DÜZENLEMESİ
1/1000 ÖLÇEKLİ UYGULAMA İMAR PLANI DEĞİŞİKLİĞİ**

1. PLANLAMA ALANININ GENEL TANIMI

Antalya İli Serik İlçesi sınırları içerisinde 026A-08D-1D, 026A-08D-1C, 026A-08D-4A ve 026A-08D-4B nolu 1/1000 ölçekli uygulama imar planı paftalarında yer almaktadır.



Şekil 1. Hava Fotoğrafı

2. PLANLAMANIN AMAÇ VE KAPSAMI

Plan değişikliği amacı ise; Serik Karadayı kavşağında karayolları tarafından hazırlanan köprülü kavşak projesinin imar planına işlenmesini sağlamaktır.

3. BUGÜNKÜ ARAZİ KULLANIMI VE KADASTRAL DURUM

Serik Karadayı kavşağı Serik İlçesi Antalya-Alanya yolu Serik Merkezde Karadayı Mahallesi sapağında yer almaktadır.



Şekil 2. Kadastral Durum


2

4. PLANLAMA KARARLARI

Plan değişikliği amacı ise; Serik Karadayı kavşağında karayolları tarafından hazırlanan köprülÜ kavşak projesinin imar planına işlenmesini sağlamaktır.

Planlama alanı içerisinde bu amaç doğrultusunda, karayolları tarafından hazırlanıp Serik Belediyesine iletilen Antalya-Alanya karayolu Karadayı kavşağını kapsayan köprülÜ kavşak projesinin Serik Belediyesi 1/1000 ölçekli uygulama imar planlarına işlenmiştir.

Hazırlanan 1/1000 ölçekli uygulama imar planı değişikliği önerisi ekte sunulmaktadır.

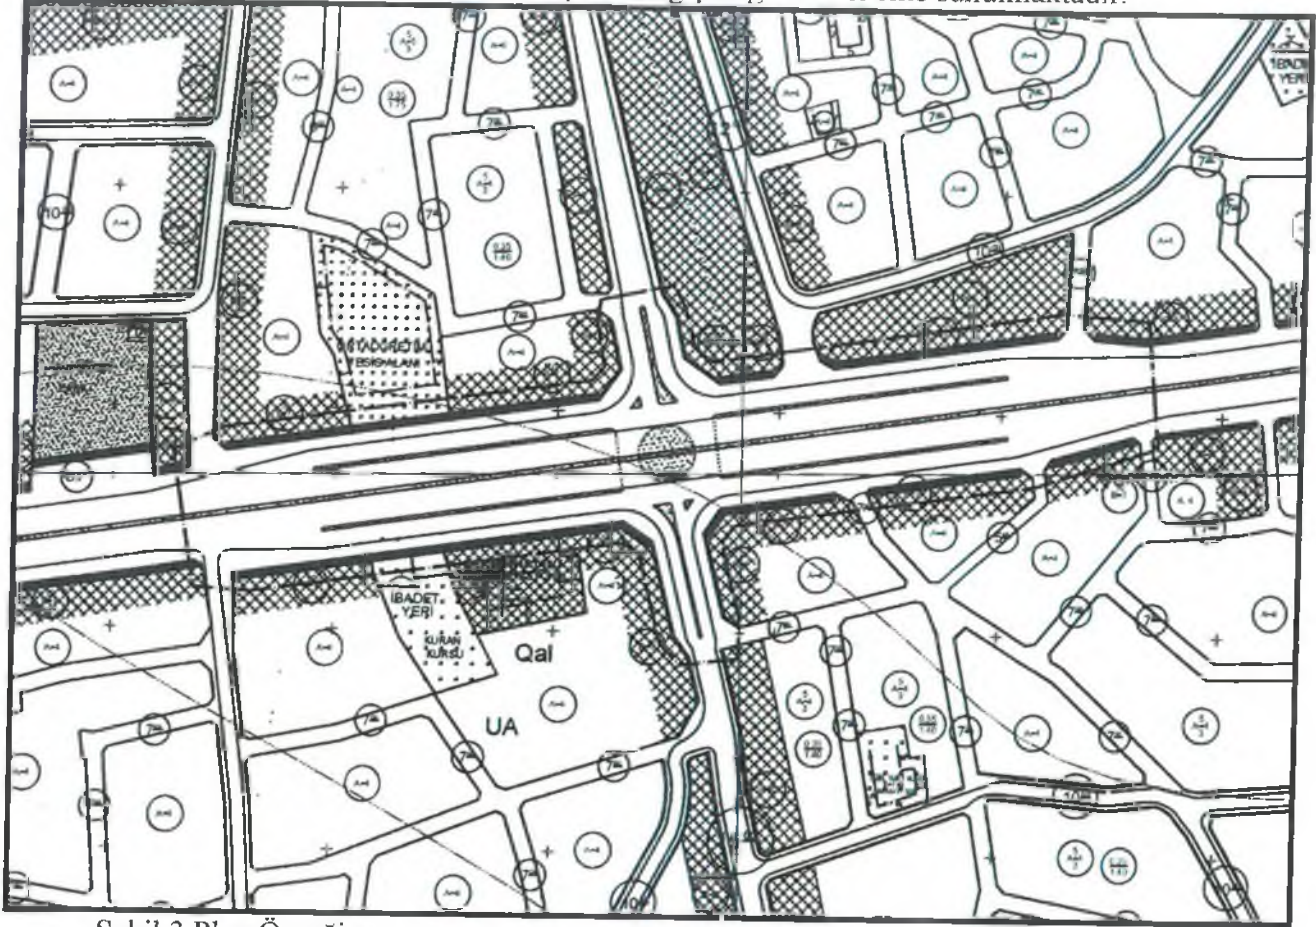

Şekil 3. Plan Örneği

Saygılarımla bilgilerinize sunarım.

Planevi Şehircilik
Planlama Ltd. Şti.
TMMOB ŞEHİR PLANCILAR ODASI
Buro Teşkilatı No: 06 40179
Menarış Sokak No: 72/1
06690 A. Ayranç / ANKARA
Tel: (0312) 426 83 29 - 467 64 00
e-mail: planevi@planevi.com.tr
Hizmet V.D. : 730 004 2218
Ticaret Sicil No: 83758

SEYDİHAN ÇAMUR
Şehir Plancısı SPO : 590
O D T U : 1986-23004

Sayit ULKER

Şehir Plancısı
Muratpaşa Mh 572 Sk. Emine Apt. No: 16 Kat: 4 D.8 ANTALYA
Oda Sicil No: 0717-15-01-247 07 74
Ticaret Sicil No: 0717-15-01-247 07 74
Oda Sicil No: 0717-15-01-247 07 74