



ANTALYA BÜYÜKŞEHİR BELEDİYESİ
İMAR VE BAYINDIRLIK KOMİSYONU RAPORU

Tarih:26.04.2017

BİRİM	İMAR VE ŞEHİRCİLİK DAİRESİ BAŞKANLIĞI
TALEP SAHİBİ	ÖZEL ŞAHIS
MECLİS TOPLANTISININ TARİHİ VE GÜNDEM MADDESİ	Büyükşehir Belediye Meclisinin 10.04.2017 tarihli toplantısında gündemin 102. maddesinde görüşülerek İmar ve Bayındırlık Komisyonuna havale edilmiştir.
TALEP KONUSU	Döşemealtı Belediyesi sınırları içerisinde, Ahırtaş Mahallesi 158, 159 parsel ile 121 ada 164 parselin Enerji Üretim Alanı (güneş enerjisine dayalı elektrik üretim santrali) planlanmasına ilişkin hazırlanan 1/5000 ölçekli Nazım İmar Planı.
KOMİSYON RAPORU:	Döşemealtı Belediyesi sınırları içerisinde, Ahırtaş Mahallesi 158, 159 parsel ile 121 ada 164 parselin Enerji Üretim Alanı (güneş enerjisine dayalı elektrik üretim santrali) planlanmasına ilişkin hazırlanan 1/5000 ölçekli Nazım İmar Planı Komisyonumuzca incelenmiş, uygun olduğu görüşüne varılmıştır. Komisyon Raporu imza altına alınarak, Meclisin takdirine sunulmuştur.

Kerim BAŞKAPTAN
İmar Kom. Başkanı

Esat GÖYÜK
İmar Kom. Üyesi

Toplantıya Katılmadı.

Cenk Halil BAYAZ
İmar Kom. Üyesi

Ahmet BÜYÜKAKÇA
İmar Kom. Üyesi

Hasan Ali İRBAN
İmar Kom. Üyesi

Abdurrahman YILMAZ
İmar Kom. Üyesi

Erkan DEMİRCİ
İmar Kom. Üyesi


Oytun Eylem DOĞMUŞ
İmar Kom. Üyesi

Selçuk SEMİRLİ
İmar Kom. Üyesi

ANTALYA İLİ, DÖŞEMEALTI İLÇESİ, AHIRTAŞ MAHALLESİ 158,159 PARSELLER VE 121 ADA 164 PARSEL ENERJİ ÜRETİM ALANI(GÜNEŞ ENERJİSİNE DAYALI ELEKTRİK ÜRETİM SANTRALİ)

NAZIM İMAR PLANI

PAFTA NO:N 25 D 05 C

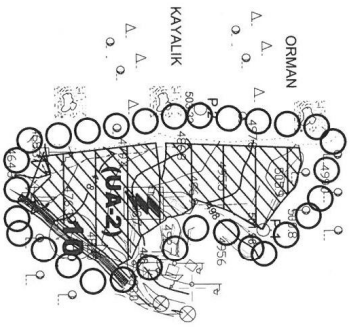

PLAN ONAMA SINIRI

ENERJİ ÜRETİM ALANI (GÜNEŞ ENERJİSİNE DAYALI ELEKTRİK ÜRETİM SANTRALİ)

ENERJİ NAKİL HATTI

PARK VE YEŞİL ALAN


2. DERECE YOL

UYGUN ALAN

PLAN NOTU:

1. PLANI PLANDA VE PLAN HÜKÜMLERİNDE YER ALMAYAN KONULARDA 3194 SAYILI İMAR KANUNU, 08.09.2013 TARİH VE 28739 SAYILI RESMİ GAZETEDE YAYINLANAN PLANI ALANLAR TİP İMAR YÖNETMELİĞİNDE DEĞİŞİKLİK YAPILMASINA DAİR YÖNETMELİK, 14.06.2014 TARİH VE 29030 SAYILI RESMİ GAZETEDE YAYINLANAN MEKANSAL PLANLAR YAPIM YÖNETMELİĞİ GEÇERLİDİR. 2.2872 SAYILI ÇEVRE KANUNU İLE 5491 SAYILI ÇEVRE KANUNUNDA DEĞİŞİKLİK YAPILMASINA DAİR KANUN İSTİFADEN ÇIKARILAN YÖNETMELİKLERİN İLGİLİ HÜKÜMLERİNE UYULACAK VE MERİ MEVZUAR ÇERÇEVESİNDE ÖNGÖRÜLEN GEREKLİ İZİNLER ALINACAK, EKOLOJİK DENGENİN BOZULMAMASINA, ÇEVRENİN KORUNMASINA VE GELİŞTİRİLMESİNE YÖNELİK TEDBİRLERE RİAyet EDİLECEKTİR. 3.14.03.1991 TARİH VE 20814 SAYILI RESMİ GAZETEDE YAYINLANAN KATI ATIKLARIN KONTROLÜ YÖNETMELİĞİNİN İLGİLİ HÜKÜMLERİNE UYULACAKTIR. 4.31.12.2014 TARİH VE 28687 SAYILI RESMİ GAZETEDE YAYINLANAN SU KIRILIGI KONTROL YÖNETMELİĞİNİN 21. MADDESİNDEKİ HÜKÜMLERİNE UYULACAKTIR. 5.02.11.1986 TARİH VE 28739 SAYILI RESMİ GAZETEDE YAYINLANAN YATILIM KALİTESİNİN KORUNMASI YÖNETMELİĞİNİN İLGİLİ HÜKÜMLERİNE UYULACAKTIR. 6. BU ALANDA GERÇEKLEŞTİRİLECEK FAALİYETLERİN, 07.04.2012 TARİH VE 28257 SAYILI RESMİ GAZETEDE YAYINLANAN "YER ALTI SULARININ KIRILANMEYE VE BOZULMAYA KARŞI KORUNMASI HAKKINDA YÖNETMELİK"İN 5. MADDESİNDEKİ HÜKÜMLERE UYULMASI ÖNCELİKLİ ŞARTTIR.

7. BU ALANDA 26.11.2005 TARİH VE 26005 SAYILI RESMİ GAZETEDE YAYINLANAN "TEHLİKELİ MADDELERİN SU VE ÇEVRESİNDE NEDEN OLDUĞU KIRILIGIN KONTROLÜ YÖNETMELİĞİ" NİN EK-1 VE EK-2 LİSTELERİNDE YER ALAN MADDELERİ İHTİVA EDEN FAALİYETLERE İZİN VERİLEMEZ. 8. KANALİZASYON ATIKLARI KAPALI SİSTEM FOSFİTİK ÇÜKÜRUNA BAĞLANACAKTIR. TESİSTEN ÇIKARILAN KATI YA DA SIVI ATIKLAR HIÇBİR ŞEKLİDE AKARSULARA BIRAKILMAZ. 9. BU ALANDA YENİ ÇÖP ALANI İNŞA EDİLEMEZ. YENİ MEZARLIKLAR İNŞA EDİLEMEZ. NÜKLEER REAKTÖR VE RAYDOAKTİF HAMMADDE İŞLETEN TESİSLER PETROKİMYA TESİSİ, MEZARLARA, ZEMİNDEKİ TESİSLER PETROKİMYA TESİSİ KURULUYOR OLAN ALANLARDA DAHA ÖNCE İNŞA EDİLEREK FAALİYETTE OLAN MEVCUT TESİSLERİN EN İNŞA SÜREDE İSLAH EDİLMESİ SAĞLANMALIDIR. 10. BU ALANDA İZİN VERİLEN FAALİYETLERDEN ÖNCE SU YERİ ATIK SU ALTYAPISI SİSTEMİ TAMAMLANARAK, ATIK SULAR ANTALYA SU VE ATIK SU İDARESİ GENEL MÜDÜRLÜĞÜ(ASAT)'NUN UYGUN GÖRÜDÜĞÜ YERE TAŞINIR.

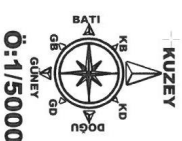

0:1/5000

11. PLANLAMA ALANI BAKANLIK KURULUNUN 18.04.1996 GÜN VE 96/ 8109 SAYILI KARARI İLE KABUL EDİLEN TÜRKİYE DEPREM BÖLGELERİ HARİTASINA GÖRE İKİNCİ DERECE DEPREM BÖLGESİNDE YER ALMAKTADIR. İNŞAAT YAPIMI SİRSİNDA DEPREM YÖNETMELİĞİNİN İLGİLİ MADDELERİNE UYULACAKTIR. 12. BAYINDIRLIK VE İSKAN BALANLIĞININ 04.04.2003 TARİH VE 4256 SAYILI GENELİĞİNE GÖRE İMAR PLANINA ESAS JEOLojİK ETÜT RAPORUNDA BELİRTİLEN HUSUSLARA UYULACAKTIR. 16.01.2017 TARİHİNDE 28.02.2011 TARİH VE 102732 SAYILI GENELİĞİNE GEREĞİNCE ONANAN JEOLojİK ETÜT RAPORUNA GÖRE SOZKONUSU ALAN YERLEŞİME UYUNLUK DEĞERLENDİRME RAPORUNDA UY-2 (UYGUN ALAN) İÇERİSİNDE TANIMLANMIŞTIR. 13. ÇEVRE VE ŞEHİRCİLİK İL MÜDÜRLÜĞÜ 12.10.2013 TARİH VE 28257 SAYILI RESMİ GAZETEDE BELİRTİLEN KÜLTÜR VARLIKLARINI KORUMA BÖLGE KURULU MÜDÜRLÜĞÜNÜN 09.10.2015 TARİH VE 4143 SAYILI 2004.2017 TARİH VE 1815 SAYILI YAZILARINDA BELİRTİLEN HÜKÜMLERİNE UYULACAKTIR. 15. TÜRKİYE ELEKTRİK İLETİM A.Ş. GENEL MÜDÜRLÜĞÜ 19. BÖLGE MÜDÜRLÜĞÜ TESIS VE KONTROL MÜDÜRLÜĞÜNÜN 29.05.2015 TARİH VE 54809 SAYILI YAZISINDA BELİRTİLEN HÜKÜMLERİNE UYULACAKTIR. 16. KADENİZ ELEKTRİK DAĞITIM A.Ş. YATIRIM YÖNETMENLİĞİNİN 28.02.2017 TARİH VE 46101 SAYILI YAZISINDA BELİRTİLEN HÜKÜMLERİNE UYULACAKTIR. 17. KARAYOLLARI GENEL MÜDÜRLÜĞÜ 13. BÖLGE MÜDÜRLÜĞÜNÜN 19.06.2015 TARİH VE 120875 SAYILI YAZISINDA BELİRTİLEN HÜKÜMLERİNE UYULACAKTIR. 18. ANTALYA DEVLET SU İŞLERİ 13. BÖLGE MÜDÜRLÜĞÜNÜN 23.06.2015 TARİH VE 408196 SAYILI YAZISINDA BELİRTİLEN HÜKÜMLERİNE UYULACAKTIR. 19. HALK SAĞLIĞI MÜDÜRLÜĞÜNÜN 12.06.2015 TARİH VE 786 SAYILI YAZISINDA BELİRTİLEN HÜKÜMLERİNE UYULACAKTIR. YÖREĞİ MES İŞLETME MÜDÜRLÜĞÜNÜN 15.06.2015 TARİH VE 28988 SAYILI YAZISINDA BELİRTİLEN HÜKÜMLERİNE UYULACAKTIR. 21. ANTALYA ORMAN BÖLGE MÜDÜRLÜĞÜNÜN 29.09.2015 TARİH VE 2063161 SAYILI YAZILARINDA BELİRTİLEN HÜKÜMLERİNE UYULACAKTIR. 22. İL GIDA TARIM VE HAYVANCILIK MÜDÜRLÜĞÜNÜN 17.11.2016 TARİH VE 17332 SAYILI YAZISINDA BELİRTİLEN HÜKÜMLERİNE UYULACAKTIR. 23. ASAT GENEL MÜDÜRLÜĞÜNÜN 17.06.2015 TARİH VE 22793 SAYILI YAZISINDA BELİRTİLEN HÜKÜMLERİNE UYULACAKTIR. 24. TÜRK TELEKOM A.Ş. ERIŞİM PLANLAMA VE YATIRIM MÜDÜRLÜĞÜNÜN 18.06.2015 TARİH VE 267747 SAYILI YAZISINDA BELİRTİLEN HÜKÜMLERİNE UYULACAKTIR.

25. BORU HATLARI İLE PETROL TAŞIMA A.Ş. ARAZI İNŞAAT VE KAMULASTIRMA DAİRE BAŞKANLIĞININ 19.06.2015 TARİH VE 21322 SAYILI YAZISINDA BELİRTİLEN HÜKÜMLERİNE UYULACAKTIR. 26. BİLİM, SANAYİ VE TEKNOLOJİ İL MÜDÜRLÜĞÜNÜN 12.06.2015 TARİH VE 2111 SAYILI YAZISINDA BELİRTİLEN HÜKÜMLERİNE UYULACAKTIR. 27. ENERJİ VE TABİİ KAYNAKLAR BAKANLIĞI YENİLENEBİLİR ENERJİ GENEL MÜDÜRLÜĞÜNÜN 14.07.2015 TARİH VE 14071 SAYILI YAZISINDA BELİRTİLEN HÜKÜMLERİNE UYULACAKTIR. 28. ENERJİ PİYASASI DÜZENLEME KURUMU KAMULASTIRMA DAİRESİ BAŞKANLIĞININ 11.12.2015 TARİH VE 28257 SAYILI YAZILARINDA BELİRTİLEN HÜKÜMLERİNE UYULACAKTIR. 29.19.06.2011 TARİH VE 27669 SAYILI RESMİ GAZETEDE YAYINLANAN GÜNEŞ ENERJİSİNE DAYALI ELEKTRİK ÜRETİM TESİSLERİ HAKKINDA YÖNETMELİK HÜKÜMLERİNE UYULACAKTIR. 10.05.2005 TARİH VE 5346 SAYI İLE KABUL EDİLEN YENİLENEBİLİR ENERJİ KAYNAKLARININ ELEKTRİK ENERJİSİ ÜRETİMİ AMAÇLI KULLANIMINA İLİŞKİN KANUN VE 02.10.2013 TARİH VE 28783 SAYILI RESMİ GAZETEDE YAYINLANAN ELEKTRİK PİYASASINDA LİSANSIZ ELEKTRİK ÜRETİMİNE İLİŞKİN YÖNETMELİK HÜKÜMLERİNE UYULACAKTIR. 30. GÜNEŞ ENERJİ SİSTEMİ SANTRAL ALANI İÇERİSİNDE; GÜNEŞ PANNELLERİ, TEKNİK YAPILAR, İDARI, HİZMET BİRİMLERİ, TRAFO VB. BİRİMLER YERLEŞİMLİ. BU ALANDA YER ALACAK İDARI BİNA VE PERSONEL LOJMANI OLARAK KULLANILACAK BİRİMLERİN TOPLAM ALANI 150 M² VE 2 KATI (6.50 M) GEÇMEYEN BİR ADET YAPI YAPILABİLİR. GÜNEŞ ENERJİ PANNELLERİ ENİSAL HESABINA DAHİL DEĞİLDİR. PANNELLER MÜLKİYETİ SİNKİNA 3 M²YE KADAR YATKILANABİLİR. BUNUNLA BİRLİKTE İLİŞKİN TESİSLER İLE BUNUNLA TAMAMLAYICI NİTELİĞİNDEKİ ALT YAPI VE ÜST YAPI TRAFÖ İRTİBAT MERKEZİ VE TEKNİK YAPILARI BETON KÖŞK ŞEKLİNDE TAŞINABİLİR NİTELİKTE TEMEL OLMAYAN ELEMANLARDAN OLUŞABİLİR.

TESİSİN TEKNİK ÖZELLİĞİNE GÖRE GÜNEŞ ENERJİ SANTRALİ'NDE ENERJİ ÜRETİMİNE YÖNELİK DONANIM TEDAŞ GENEL MÜDÜRLÜĞÜ TARAFINDAN ONAYLANACAK AVAN PROJESİNDE BELİRLENECEKTİR. 31. TEKNOLOJİNİN GEREKTİRDİĞİ DURUMLARDA MAKSİMUM YÜKSEKLİK KOŞULU ARANMAZ.

ANTALYA BÜYÜKŞEHİR BELEDİYESİ
DÖŞEMEALTI İLÇESİ, AHIRTAŞ MAHALLESİ
158,159 PARSELLER VE 121 ADA 164 PARSEL
ENERJİ ÜRETİM ALANI(GÜNEŞ ENERJİSİNE DAYALI
ELEKTRİK ÜRETİM SANTRALİ)
1/5000 ÖLÇEKLİ NAZIM İMAR PLANI

1.PLANLAMA ALANININ GENEL TANIMI

1/5000 ölçekli Nazım İmar Planı önerisi hazırlanan söz konusu parseller Antalya İli, Döşemealtı İlçesi, Ahırtaş mahallesi yer almakta olup N25D 05C imar plan paftasında yer almaktadır. Saha ormanlık, çalılık ve taşlık bir alandır. Alan makilik ve hafif engebeli bir arazidir. Faaliyet alanı içerisinde yerleşim alanı, umuma açık yerler ile içme, kullanma, termal ve mineral su kaynağına rastlanmamıştır.




Şekil 1. Hava Fotoğrafı

2. PLANLAMANIN AMAÇ VE KAPSAMI

Söz konusu alanda 17.19.06.2011 tarih ve 27969 sayılı resmi gazetede yayınlanan güneş enerjisine dayalı elektrik üretim tesisleri hakkında yönetmelik, 18.10.05.2005 tarih ve 5346 sayı ile kabul edilen yenilenebilir enerji kaynaklarının elektrik enerjisi üretimi amaçlı kullanımına ilişkin kanun ve 19.02.10.2013 tarih ve 28783 sayılı resmi gazetede yayınlanan elektrik piyasasında lisanssız elektrik üretimine ilişkin yönetmelik hükümlerine göre Enerji Üretim Alanı(Güneş Enerjisine Dayalı Elektrik Üretim Santrali) kurulmak istenmekte ve bu amaçla imar planı çalışması yapılmıştır.

3. BUGÜNKÜ ARAZİ KULLANIMI VE KADASTRAL DURUM

İmar Planı önerisi hazırlanan alan tarla vasfında olup söz konusu alan için toplam yüzölçümü 17832.55 metrekaredir.

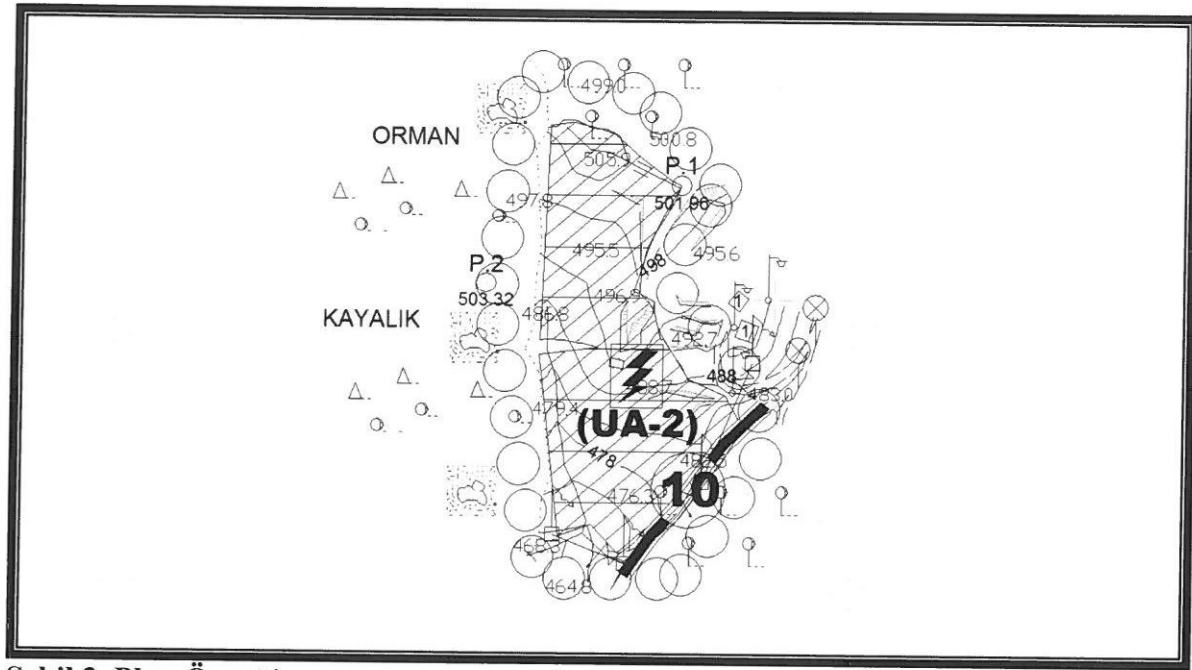

Şekil 3. Plan Örneği

5. PLAN NOTLARI

- 1.BU PLANDA VE PLAN HÜKÜMLERİNDE YER ALMAYAN KONULARDA 3194 SAYILI İMAR KANUNU, 08.09.2013 TARİH VE 28759 SAYILI RESMİ GAZETEDİ YAYINLANAN PLANLI ALANLAR TİP İMAR YÖNETMELİĞİNDE DEĞİŞİKLİK YAPILMASINA DAİR YÖNETMELİK, 14.06.2014 TARİH VE 29030 SAYILI RESMİ GAZETEDİ YAYINLANAN MEKÂNSAL PLANLAR YAPIM YÖNETMELİĞİ GEÇERLİDİR.
- 2.2872 SAYILI ÇEVRE KANUNU İLE 5491 SAYILI ÇEVRE KANUNUNDA DEĞİŞİKLİK YAPILMASINA DAİR KANUNA İSTİNADEN ÇIKARILAN YÖNETMELİKLERİN İLGİLİ HÜKÜMLERİNE UYULACAK VE MERİ MEVZUAR ÇERÇEVESİNDE ÖNGÖRÜLEN GEREKLİ İZİNLER ALINACAK, EKOLOJİK DENGİNİN BOZULMAMASINA, ÇEVRENİN KORUNMASINA VE GELİŞTİRİLMESİNE YÖNELİK TEDBİRLERE RİAYET EDİLECEKTİR.
- 3.14.03.1991 TARİH VE 20814 SAYILI RESMİ GAZETEDİ YAYINLANAN KATI ATIKLARIN KONTROLÜ YÖNETMELİĞİNİN İLGİLİ HÜKÜMLERİNE UYULACAKTIR.
- 4.31.12.2014 TARİH VE 25687 SAYILI RESMİ GAZETEDİ YAYINLANAN SU KİRLİLİĞİ KONTROL YÖNETMELİĞİNİN 21. MADDESİNDEKİ HÜKÜMLERE UYULACAKTIR.
- 5.02.11.1986 TARİH VE 19269 SAYILI RESMİ GAZETEDİ YAYINLANAN HAVA KALİTESİNİN KORUNMASI YÖNETMELİĞİNİN İLGİLİ HÜKÜMLERİNE UYULACAKTIR.
- 6.BU ALANDA GERÇEKLEŞTİRİLECEK FAALİYETLERİN, 07.04.2012 TARİH VE 28257 SAYILI RESMİ GAZETEDİ YAYINLANAN "YER ALTI SULARININ KİRLLENMEYE VE BOZULMAYA KARŞI KORUNMASI HAKKINDA YÖNETMELİK"İN 5. MADDESİNDEKİ HÜKÜMLERE UYULMASI ÖNCELİKLİ ŞARTTIR.
- 7.BU ALANDA 26.11.2005 TARİH VE 26005 SAYILI RESMİ GAZETEDİ YAYINLANAN "TEHLİKELİ MADDELERİN SU VE ÇEVRESİNDE NEDEN OLDUĞU KİRLİLİĞİN KONTROLÜ YÖNETMELİĞİ" NİN EK-1 VE EK-2 LİSTELERİNDE YER ALAN MADDELERİ İHTİVA EDEN FAALİYETLERE İZİN VERİLEMEZ.
- 8.KANALİZASYON ATIKLARI KAPALI SİSTEM FOSSEPTİK ÇUKURUNA BAĞLANACAKTIR. TESİSTEN ÇIKABİLECEK KATI YA DA SIVI ATIKLAR HİÇBİR ŞEKİLDE AKARSULARA BIRAKILAMAZ.
- 9.BU ALANDA YENİ ÇÖP ALANI İNŞA EDİLEMEZ, YENİ MEZARLIKLAR İNŞA EDİLEMEZ, NÜKLEER REAKTÖR VE RADYOAKTİF HAMMADDE İŞLEYEN FABRİKA, METALÜRJİ TESİSİ, MEZBAHA, RENDERİNG TESİSİ, PETROKİMYA TESİSİ KURULAMAZ. BU ALANDA DAHA ÖNCE İNŞA EDİLEREK FAALİYETTE OLAN MEVCUT TESİSLERİN EN KISA SÜREDE İSLAH EDİLMESİ SAĞLANMALIDIR.
- 10.BU ALANDA İZİN VERİLEN FAALİYETLERDEN ÖNCE SU VE ATIK SU ALTYAPI SİSTEMİ TAMAMLANARAK, ATIK SULAR ANTALYA SU VE ATIK SU İDARESİ GENEL MÜDÜRLÜĞÜ(ASAT)'NÜN UYGUN GÖRDÜĞÜ YERE TAŞINIR.

11.PLANLAMA ALANI BAKANLAR KURULUNUN 18.04.1996 GÜN VE 96/ 8109 SAYILI KARARI İLE KABUL EDİLEN TÜRKİYE DEPREM BÖLGELERİ HARİTASINA GÖRE İKİNCİ DERECE DEPREM BÖLGESİNDE YER ALMAKTADIR. İNŞAAT YAPIMI SIRASINDA DEPREM YÖNETMELİĞİNİN İLGİLİ MADDELERİNE UYULACAKTIR.

12.BAYINDIRLIK VE İSKÂN BALANLIĞININ 04.04.2003 TARİH VE 4256 SAYILI GENELGESİNE GÖRE İMAR PLANINA ESAS JEOLÖJİK ETÜD RAPORUNDA BELİRTİLEN HUSUSLARA UYULACAKTIR.

16.01.2017 TARİHİNDE 28.02.2011 TARİH VE 102732 SAYILI GENELGE GEREĞİNCE ONANAN JEOLÖJİK ETÜD RAPORUNA GÖRE SÖZKONUSU ALAN YERLEŞİME UYGUNLUK DEĞERLENDİRMESİ AÇISINDAN UA-2 (UYGUN ALAN) İÇERİSİNDE TANIMLANMIŞTIR.

13.ÇEVRE VE ŞEHİRCİLİK İL MÜDÜRLÜĞÜ'NÜN 12.10.2015 TARİH VE 22080 SAYILI YAZISINDA BELİRTİLEN HÜKÜMLERE UYULACAKTIR.

14.ANTALYA KÜLTÜR VARLIKLARINI KORUMA BÖLGE KURULU MÜDÜRLÜĞÜ'NÜN 09.10.2015 TARİH VE 4143 SAYILI YAZISINDA BELİRTİLEN HÜKÜMLERE UYULACAKTIR.

15.TÜRKİYE ELEKTRİK İLETİM A.Ş. GENEL MÜDÜRLÜĞÜ 19. BÖLGE MÜDÜRLÜĞÜ TESİS VE KONTROL MÜDÜRLÜĞÜ'NÜN 29.05.2015 TARİH VE 54809 SAYILI YAZISINDA BELİRTİLEN HÜKÜMLERE UYULACAKTIR.

16.AKDENİZ ELEKTRİK DAĞITIM A.Ş. YATIRIM DİREKTÖRLÜĞÜ İNŞAAT VE KAMULAŞTIRMA YÖNETMENLİĞİ'NİN 28.02.2017 TARİH VE 46101 SAYILI YAZISINDA BELİRTİLEN HÜKÜMLERE UYULACAKTIR.

17.KARAYOLLARI GENEL MÜDÜRLÜĞÜ 13. BÖLGE MÜDÜRLÜĞÜ'NÜN 19.06.2015 TARİH VE 120875 SAYILI YAZISINDA BELİRTİLEN HÜKÜMLERE UYULACAKTIR.

18.ANTALYA DEVLET SU İŞLERİ 13. BÖLGE MÜDÜRLÜĞÜ'NÜN 23.06.2015 TARİH VE 408196 SAYILI YAZISINDA BELİRTİLEN HÜKÜMLERE UYULACAKTIR.

19.HALK SAĞLIĞI MÜDÜRLÜĞÜ'NÜN 12.06.2015 TARİH VE 786 SAYILI YAZISINDA BELİRTİLEN HÜKÜMLERE UYULACAKTIR.

20.ANTALYA VE YÖRESİ HES İŞLETME MÜDÜRLÜĞÜ'NÜN 15.06.2015 TARİH VE 28888 SAYILI YAZISINDA BELİRTİLEN HÜKÜMLERE UYULACAKTIR.

21.ANTALYA ORMAN BÖLGE MÜDÜRLÜĞÜ'NÜN 29.09.2015 TARİH VE 2063161 SAYILI YAZILARINDA BELİRTİLEN HÜKÜMLERE UYULACAKTIR.

22.İL GIDA TARIM VE HAYVANCILIK MÜDÜRLÜĞÜ'NÜN 17.11.2016 TARİH VE 17332 SAYILI YAZISINDA BELİRTİLEN HÜKÜMLERE UYULACAKTIR.

23.ASAT GENEL MÜDÜRLÜĞÜ'NÜN 17.06.2015 TARİH VE 22793 SAYILI YAZISINDA BELİRTİLEN HÜKÜMLERE UYULACAKTIR.

24.TÜRK TELEKOM A.Ş. ERİŞİM PLANLAMA VE YATIRIM MÜDÜRLÜĞÜ'NÜN 18.06.2015 TARİH VE 267747 SAYILI YAZISINDA BELİRTİLEN HÜKÜMLERE UYULACAKTIR.

25.BORU HATLARI İLE PETROL TAŞIMA A.Ş. ARAZİ İNŞAAT VE KAMULAŞTIRMA DAİRE BAŞKANLIĞI'NIN 19.06.2015 TARİH VE 21322 SAYILI YAZISINDA BELİRTİLEN HÜKÜMLERE UYULACAKTIR.

26.BİLİM, SANAYİ VE TEKNOLOJİ İL MÜDÜRLÜĞÜ'NÜN 12.06.2015 TARİH VE 2111 SAYILI YAZISINDA BELİRTİLEN HÜKÜMLERE UYULACAKTIR.

27.ENERJİ VE TABİİ KAYNAKLAR BAKANLIĞI YENİLENEBİLİR ENERJİ GENEL MÜDÜRLÜĞÜ'NÜN 14.07.2015 TARİH VE 1401 SAYILI YAZISINDA BELİRTİLEN HÜKÜMLERE UYULACAKTIR.

28.ENERJİ PİYASASI DÜZENLEME KURUMU KAMULAŞTIRMA DAİRESİ BAŞKANLIĞI'NIN 11.12.2015 TARİH VE 61260 SAYILI YAZILARINDA BELİRTİLEN HÜKÜMLERE UYULACAKTIR.

29.19.06.2011 TARİH VE 27969 SAYILI RESMİ GAZETEDİ YAYINLANAN GÜNEŞ ENERJİSİNE DAYALI ELEKTRİK ÜRETİM TESİSLERİ HAKKINDA YÖNETMELİK HÜKÜMLERİNE UYULACAKTIR.

10.05.2005 TARİH VE 5346 SAYI İLE KABUL EDİLEN YENİLENEBİLİR ENERJİ KAYNAKLARININ ELEKTRİK ENERJİSİ ÜRETİMİ AMAÇLI KULLANIMINA İLİŞKİN KANUN VE 02.10.2013 TARİH VE 28783 SAYILI RESMİ GAZETEDİ YAYINLANAN ELEKTRİK PİYASASINDA LİSANSIZ ELEKTRİK ÜRETİMİNE İLİŞKİN YÖNETMELİK HÜKÜMLERİNE UYULACAKTIR

30.GÜNEŞ ENERJİ SİSTEMİ SANTRAL ALANI İÇERİSİNDE; GÜNEŞ PANELLERİ, TEKNİK YAPILAR, İDARİ, HİZMET BİRİMLERİ, TRAFO VB. BİRİMLER YERALABİLİR. BU ALANDA YER ALACAK İDARİ BİNA VE PERSONEL LOJMANI OLARAK KULLANILACAK BİRİMLERİN TOPLAM ALANI 150 M² VE 2 KATI (6.50 M) GEÇMEYEN BİR ADET YAPI YAPILABİLİR.

GÜNEŞ ENERJİ PANELLERİ EMSAL HESABINA DÂHİL DEĞİLDİR. PANELLER MÜLKİYET SINIRINA 3 M'YE KADAR YAKLAŞABİLİR.

SANTRAL ALANINDA ÜRETİME İLİŞKİN TESİSLER İLE BUNLARIN TAMAMLAYICISI NİTELİĞİNDEKİ ALT YAPI VE ÜST YAPI (TRAFO, İRTİBAT MERKEZİ VB. TEKNİK YAPILAR) BETON KÖŞK ŞEKLİNDE TAŞINABİLİR NİTELİKTE TEMELİ OLMAYAN ELEMANLARDAN OLUŞABİLİR.

TESİSİN TEKNİK ÖZELLİĞİNE GÖRE GES(GÜNEŞ ENERJİ SANTRALİ)'NDE ENERJİ ÜRETİMİNE YÖNELİK DONANIM TEDAŞ GENEL MÜDÜRLÜĞÜ TARAFINDAN ONAYLANACAK AVAN PROJESİNDE BELİRLENECEKTİR.

31.TEKNOLOJİNİN GEREKTİRDİĞİ DURUMLARDA MAKSİMUM YÜKSEKLİK KOŞULU ARANMAZ.

Detay
planlama

Mimarlık Mühendislik Hiz. İnş.Tur. Tic. Ltd. Şti.
Elmalı Mah. 23.Sk. Dünya Bileydi İşh. Kat: 1 No: 42
Tel.&Fax: 0.242. 247 50 17 Muratpaşa / ANTALYA
Ant. Kurumlar V.D. 491 011 8452

Saadet NARİN
Şehir Plancısı (İ.T.Ü.)
Oda Sic. No: 2921

Ö.Sefa ERDAL

Şehir Plancısı
Yeterlilik Karne Grubu (A)
Dip.No:1/991 ODTÜ 79
Oda Sicil No:315

SAYI : 79545921/07.19.40

ANTALYA

KONU: Antalya İli, D   emealtı İl esi,
Ahırta  Mahallesi, Mevzi İmar Planı.

20.04.2017 1815

SEVERDİ ENERJİ İN . SAN. TİC. LTD.  Tİ
G lveren Mah. 3737 Sok. Karde ler Apt. No:2/1
Kepez/ANTALYA


- İLGİ: a) D   emealtı Belediyesi İmar ve  ehircilik M d rl ğ n n 19.08.2015 tarih ve 15288597-045/1166/7399 sayılı yazısı ve ekleri.
b) 09.10.2015 tarih ve 4143 sayılı yazımız.
c) Severdi Enerji İn . San. Tic. Ltd.  ti.'nin 18.04.2017 tarihli dilek esi.

İlgi (c) yazı ile Antalya İli, D   emealtı İl esi, Ahırta  Mahallesi, G kseki Mevkii 121 ada 164 parsel ile 0 ada 158 ve 159 parsellerde G ne  Enerjisinden Elektrik  retim Tesisi ama lı 1/5000  l ekli Nazım İmar Planı ve 1/1000  l ekli Uygulama İmar planlarının hazırlanması i in M d rl ğ m zden ilgi (b) yazının alınarak imar  alı malarına ba landı ı; ancak Antalya B y k ehir Belediyesi İmar Komisyonu toplantısında ilgi (b) yazımızın yeni tarihli olarak alınmasının istendi i belirtilmektedir.

Konuyla ilgili olarak M d rl ğ m z ar ivinde yapılan incelemede ilgi (a) yazı ile Antalya İli, D   emealtı İl esi, Ahırta  Mahallesi, G kseki Mevkii 121 ada 164 parsel, 158 ve 159 parsellerde G ne  Enerjisinden Elektrik  retim Tesisi ama lı 1/5000  l ekli Nazım İmar Planı ve 1/1000  l ekli Uygulama İmar planlarının hazırlanmasına esas olmak  zere M d rl ğ m z g r   n n bildirilmesinin istendi i; ilgi (b) yazımızla da 121 ada 164 parsel ile 158 ve 159 parseller  zerinde 2863 sayılı yasa kapsamında kalan k lt r varlı ına rastlanmadı ı; ayrıca s z konusu alanlarda Koruma Kurullarınca tescil edilmi  arkeolojik, kentsel ve tarihi sit alanları ile koruma alanının bulunmadı ının tespit edildi i belirtildi inden bahse konu imar planının yapılmasında 2863 sayılı yasanın k lt r varlıkları ile ilgili kısmı a ısından sakınca bulunmadı ı;

Ancak uygulama  alı maları sırasında 2863 sayılı yasa kapsamına giren herhangi bir k lt r varlı ına rastlanması halinde  alı maların durdurularak Antalya M ze M d rl ğ ne ve M d rl ğ m ze haber verilmesi gerekti i bildirilmi tir.

Bahse konu taleple ilgili olarak ilgi (b) yazımız do rultusunda i lem yapılabilce i hususunda bilgilerinizi ve gere ini rica ederim.

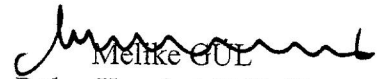
Melike G L
B lge Kurulu M d r V.

AKDENİZ ELEKTRİK DAĞITIM A.Ş



AKDENİZ ELEKTRİK DAĞITIM ANONİM ŞİRKETİ

Tesis Müdürlüğü
İnşaat ve Kamulaştırma Yöneticiliği

Sayı : --

Konu: Döşemealtı Ahırtaş Kurum görüşü hk.

28 Şubat 2017

SEVERDİ ENERJİ İNŞ. SAN.TİC.LTD.ŞTİ

Gülveren Mh 3737 Sk Kardeşler Apt.No 2/1 Kepez/Antalya

- İlgi: a) 18/01/2017 tarihli ve Bila sayı ile kurum kayıtlarına giren dilekçe
b) 18/01/2017 tarihli ve Bila sayı ile kurum kayıtlarına giren dilekçe

İlgi yazıda Antalya İli Döşemealtı İlçesi Ahırtaş Mahallesi 121 ada 164 parsel, 0 ada 158 ve 159 parsellerde yapılması planlanan GES amaçlı imar planı hakkında kurum görüşü talep edilmektedir.

Söz konusu Antalya İli Döşemealtı İlçesi Ahırtaş Mahallesi 121 ada 164 parsel, 0 ada 158 ve 159 parsellerde yapılması planlanan GES amaçlı imar planında ekli CD ve Krokide belirtilen Enerji Nakil hattı ve Kablo güzergahının yeşil alan olarak korunması ayrıca 1 adet 6.00x8.00 ebatlarında Trafo yeri ayrılması hususunda;


Gereğini rica ederiz.

Serkan Kükrek
Tesis Müdürü

Ufuk Okul
Yatırım ve Ar-Ge Direktörü

EKLER :

- 1- CD
- 2- Kroki

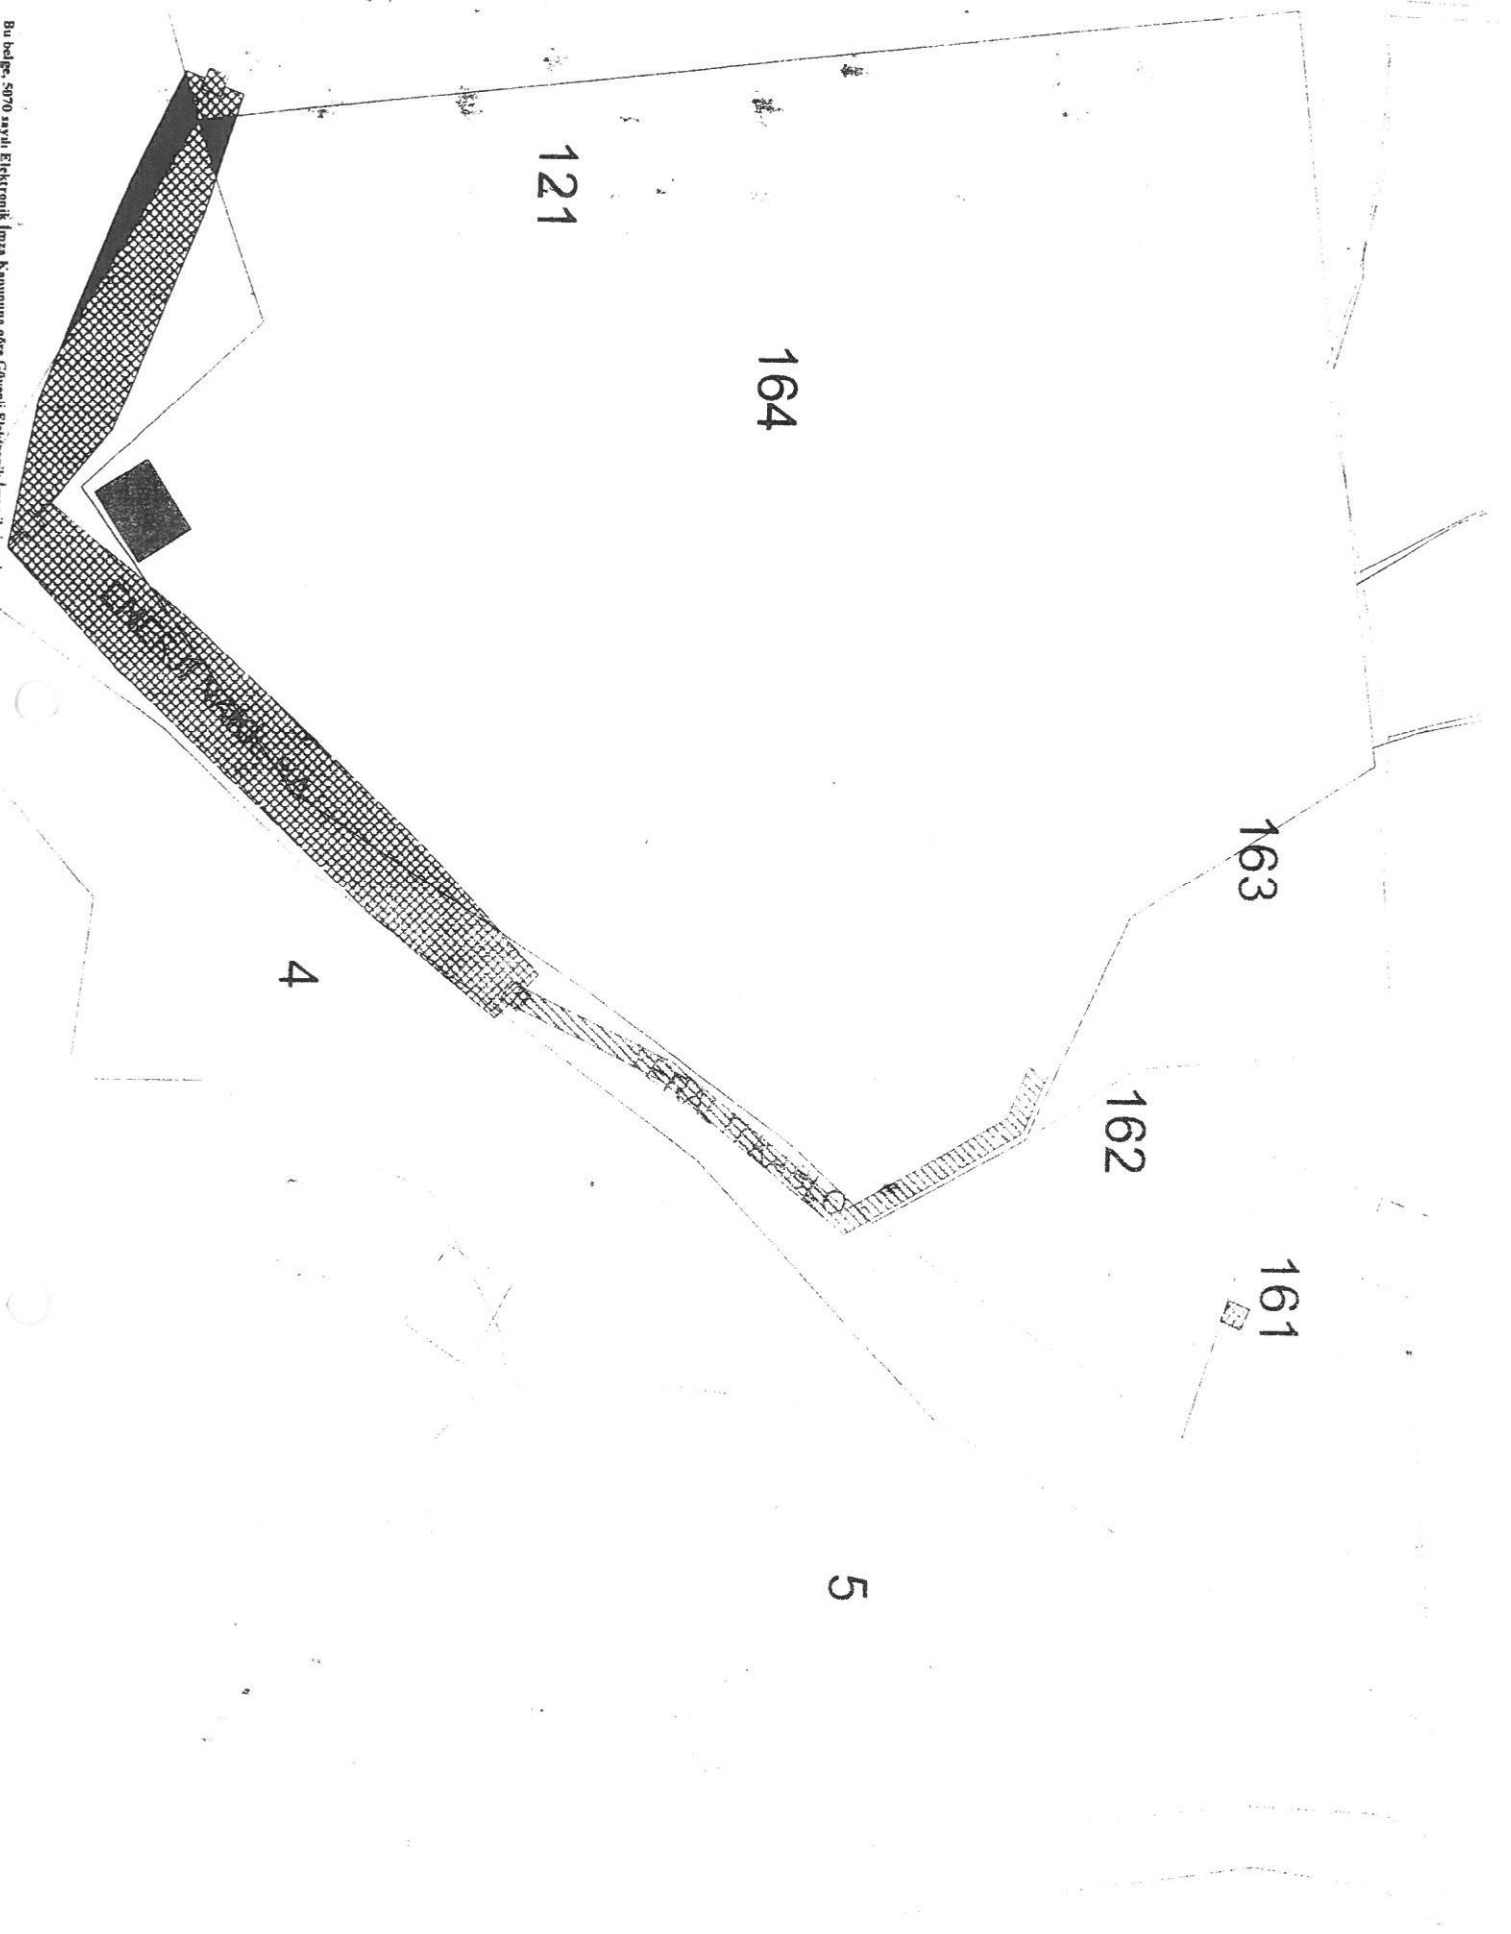



T.C.
ANTALYA VALİLİĞİ
İl Gıda Tarım ve Hayvancılık Müdürlüğü



SAYI : 88977526/230.99 - 3288
KONU: Kurum Görüşü

Antalya İl Gıda, Tarım ve
Hayvancılık Müdürlüğü

17/11/2016
Gİ-16-17332

DÖŞEMEALTI BELEDİYE BAŞKANLIĞINA
(İmar ve Şehircilik Müdürlüğü)
ANTALYA

İlgi: a) Döşemealtı Belediye Başkanlığı' nın .../05/2016 tarih ve 10280929-805.02.02.02-E.3115 sayılı yazısı

- b) Durmuş Ali Ada'nın 02.10.2014 tarihli dilekçesi
- c) Müdürlüğümüzün 24.11.2014 tarih ve 7624 sayılı yazısı
- d) Severdi Enerji İnş san Tic Ltd Şti'nin 28.10.2015 tarih ve bila sayılı dilekçesi
- e) Müdürlüğümüzün 30.12.2015 tarih ve 114895 sayılı yazısı
- f) Gıda Tarım ve Hayvancılık Bakanlığı Tarım Reformu Genel Müdürlüğüne hitaben 18.08.2016 tarih ve 2627 sayılı Müdürlüğümüz yazısı
- e) Gıda Tarım ve Hayvancılık Bakanlığı Tarım Reformu Genel Müdürlüğünün 06.09.2016 tarih ve 5672 sayılı yazısı

İlgi (a) tarih ve sayılı yazı ile Antalya İli, Döşemealtı İlçesi, Ahırtaş Mahallesi sınırları içerisinde bulunan **121 Ada 164** (9.832,55 m²), **0 ada 158** (7.500,00 m²), **0 ada 159** (500,00 m²), parsel numaralı taşınmazlar üzerinde Güneş Enerjisi Sistemine Dayalı Olarak Güneş Enerjisi Santrali yapmak amaçlı, 1/5.000 ölçekli Nazım İmar Planı ve 1/1.000 ölçekli Uygulama İmar Planı yapılabilmesi için; söz konusu taşınmazlarda imar planı yapımına esas, Müdürlüğümüz görüş yazısı talep edilmektedir.

Yapılan Arşiv taraması sonucunda;

İlgi (b) tarih ve sayılı dilekçe ile İlimiz, Döşemealtı İlçesi, Ahırtaş Mahallesi sınırları içerisinde bulunan **0Ada 158** (7.500,00 m²), **121 ada 164** (9.832,55 m²) parsel numaralı taşınmazlar üzerinde Güneş Enerjisi Sistemine dayalı olarak "Güneş Enerjisi Santrali Kurulması" planlandığından, söz konusu parselin "**arazi sınıfı**" hakkında Müdürlüğümüz görüşü talep edildiği, Müdürlüğümüzün ilgi c) tarih ve sayılı yazımız ile Antalya İli, Döşemealtı İlçesi, Ahırtaş Mahallesi sınırları içerisinde bulunan **0 ada 158** ve **121 ada 164** parsel numaralı taşınmazlarda kayıtlı toplam 1.7332,50 ha alan; **Kuru Marjinal Tarım Arazisi** olarak değerlendirilmiş, güneş enerjisi sistemine dayalı olarak güneş enerjisi santrali kurulması halinde de **Tarımsal Kullanım Bütünlüğünün bozulmayacağı**nın bildirildiği;

Aynı şekilde arşiv taramasında Severdi Enerji İnş san Tic Ltd Şti'nin ilgi (d) tarihli dilekçesinde Antalya İli, Döşemealtı İlçesi, Ahırtaş Mahallesi sınırları içerisinde bulunan **159** (500,00 m²), parsel numaralı taşınmaz üzerinde Güneş Enerjisi Sistemine dayalı olarak "Güneş Enerjisi Santrali Kurulması" planlandığından, söz konusu parselin "**arazi sınıfı**" hakkında Müdürlüğümüz görüşü talep edildiği, Müdürlüğümüzün ilgi e) tarih ve sayılı yazısı ile de Antalya İli, Döşemealtı İlçesi, Ahırtaş Mahallesi sınırları içerisinde bulunan **159** parsel numaralı taşınmazda kayıtlı toplam 0.05 ha alan; **Kuru Marjinal Tarım Arazisi** olarak değerlendirilmiş, güneş enerjisi sistemine dayalı olarak güneş enerjisi santrali kurulması halinde de **Tarımsal Kullanım Bütünlüğünün bozulmayacağı**nın bildirildiği,

Anlaşılmıştır.



Adres: Sedir Mah. Vatan Bulvarı 07040 ANTALYA

Tel :0242.345 28 20-21-22 Faks: 0242.346 67 80

Elektronik Ağ: www.antalya-tarim.gov.tr

Ayrıntılı Bilgi İçin:

Sema K.ÇALIŞ Mühendis Dahili Tel :7153

E-posta : sema.calis@antalya-tarim.gov.tr



T.C.
ANTALYA VALİLİĞİ
İl Gıda Tarım ve Hayvancılık Müdürlüğü



İlgi a) tarih ve sayılı yazıya istinaden talep Antalya Toprak Koruma Kurulu gündemine alınmış ve Kurulun 03/08/2016 tarih ve 2016-08/06 sayılı Kararında "Döşemealtı Belediye Başkanlığınca Antalya İli, Döşemealtı İlçesi, Ahırtaş Mahallesi, Gökseki Mevkii sınırları içerisinde bulunan 158, 159 parsel ve 121 ada 164 parsel numaralı taşınmazlarda kayıtlı 1,7832 ha (birhektaryedibinsekizyüzotuzikimetrekare) **Kuru Marjinal Tarım Arazisinde** "Güneş Enerjisine dayalı Elektrik Üretim Santrali" amaçlı imar planı yapılabilmesi için, söz konusu alanın tarım dışı amaçla kullanımı oy birliğiyle **uygun görülmüştür.**" Denmektedir.

Danıştay 17.Dairesinin 22.12.2015 tarih ve E.2015/6020.K.2015/6202 Sayılı Kararına istinaden ilgi f) tarih ve sayılı yazımız ile söz konusu tarım dışı amaçla kullanım talebi ile ilgili olarak Bakanlığımızdan görüş talep edilmiştir.

İlgi e) tarih ve sayılı yazıda Tarım Arazilerinin Korunması, Kullanılması ve Arazi Toplulaştırılmasına İlişkin Tüzük'ün 9. Maddesi kapsamında talebin İl Müdürlüğümüz tarafından değerlendirilmesi gerektiği belirtilmiştir.

Tarım Arazilerinin Korunması, Kullanılması ve Arazi Toplulaştırılmasına İlişkin Tüzük'ün 9. Maddesinde "Mullak tarım arazileri, özel ürün arazileri, dikili tarım arazileri ile sulu tarım arazileri dışında kalan tarım arazileri için toprak koruma projesine uyulması, çevre arazilerdeki tarımsal kullanım bütünlüğünü bozmaması kaydıyla valilikler tarafından tarım dışı amaçla kullanım izni verilebilir." denmektedir.

Antalya İli, Döşemealtı İlçesi, Ahırtaş Mahallesi sınırları içerisinde bulunan **121 Ada 164** (9.832,55 m²), **0 ada 158** (7.500,00 m²), **0 ada 159** (500.00 m²), parsel numaralı taşınmazlar üzerinde Güneş Enerjisi Sistemine Dayalı Olarak Güneş Enerjisi Santrali yapmak amaçlı, 1/5.000 ölçekli Nazım İmar Planı ve 1/1.000 ölçekli Uygulama İmar Planı yapılabilmesi için söz konusu taşınmazlarda kayıtlı toplam **1,7832 ha** (birhektaryedibinsekizyüzotuzikimetrekare) alanın **Kuru Marjinal Tarım Arazisi** sınıfında olması ve söz konusu alanda mevzi imar planı yapılacak olması sebepleri ile Tarım Arazilerinin Korunması, Kullanılması ve Arazi Toplulaştırılmasına İlişkin Tüzük'ün 9. Maddesinin 4. Bendi ve Bakanlığımızın 10.10.2013 tarih ve 3638 sayılı Talimatının 5. Maddesinin 4. Bendi gereğince, söz konusu alanın tarım dışı amaçlı kullanımı **uygun görülmüştür.**

Sahanın farklı bir amaçla kullanılmak istenmesi halinde Kanun kapsamında yeniden değerlendirilmesi gerekmektedir.

Bilgilerinizi ve gereğini rica ederim.

Hafil Serdar CEVHEROĞLU
Vali a.
Vali Yardımcısı



Adres: Sedir Mah. Vatan Bulvarı 07040 ANTALYA

Tel :0242.345 28 20-21-22 Faks: 0242.346 67 80

Elektronik Ağ: www.antalya-tarim.gov.tr

Ayrıntılı Bilgi İçin:

Sema K.ÇALIŞ Mühendis Dahili Tel :7153

E-posta : sema.calis@antalya-tarim.gov.tr



T.C.
ANTALYA VALİLİĞİ
Halk Sağlığı Müdürlüğü

ANTALYA HALK SAĞLIĞI MÜDÜRLÜĞÜ -
ANTALYA ÇEVRE SAĞLIĞI ŞUBE MÜDÜRLÜĞÜ
12/06/2015 11:41 - 10663847 / 045.99 / 786



00011130937

Sayı : 10663847/045.99
Konu : Kurum Görüşü

Sayın: Erdi BAHŞI
SEVERDİ ENERJİ İNŞAAT SAN. TİC. LTD. ŞTİ
(Gülveren Mah. 3737 Sok. Kardeşler Apt. No:2/1)
KEPEZ/ANTALYA

İlgi: 04/06/2015 tarihli yazınız.

İlgi yazınızda, İlimiz Döşemealtı İlçesi Ahırtaş Mahallesi Gökseki mevki 121 Ada 164 parsel 0 Ada 158 ve 159 parsellerde bulunan 9.832, 55 m², 7500 m² ile 500 m² (17832,500 m²) arazi üzerinde Severdi Enerji İnşaat Sanayi Ticaret Limited Şirketi tarafından kurulacak olan Güneş Enerjisinden Elektrik Üretim Tesisi (GES-1 MW'lık kurulu gücünde) amaçlı 1/5000 ölçekli Nazım İmar planı ve 1/1000 ölçekli Uygulama İmar planı yapılacağından, planlamaya esas GES Projesiyle ilgili kurum görüşümüz sorulmaktadır.

Müdürlüğümüz Çevre Sağlığı Şube Müdürlüğünce mahallinde yapılan incelemeler sonucu düzenlenen 11.06.2015 tarih ve 102 nolu rapor yazımız ekinde gönderilmiştir.

Raporda belirtilen hususlara uyulması kaydıyla söz konusu alanda nazım imar planı ve uygulama imar planı yapılmasında kurumumuzca çevre sağlığı ve sıhhi yönden herhangi bir sakınca görülmemektedir.

Bilgilerinize rica ederim.

Uzm. Dr. Murat ÖZDEMİR
Halk Sağlığı Müdürü

EKLER:

1- Rapor (1 Sayfa)

Çevre Sağlığı
M. İ. K. KOÇAK

Rapor Tarihi :11.06.2015

Rapor No : 102

R A P O R

Severdi Enerji İnşaat Sanayi Ticaret Limited Şirketi tarafından Müdürlüğümüze 04.06.2015 tarihinde verilen dilekçede , İlimiz Döşemealtı İlçesi Ahırtaş Mahallesi Gökseki mevkisi 121 Ada 164 parsel 0 Ada 158 ve 159 parsellerde bulunan 9.832, 55 m² , 7500 m² ile 500 m² (17832,500 m²) arazi üzerinde Severdi Enerji İnşaat Sanayi Ticaret Limited Şirketi tarafından kurulacak olan Güneş Enerjisinden Elektrik Üretim Tesisi (GES-1 MW'lık kurulu gücünde) amaçlı 1/5000 ölçekli Nazım İmar planı ve 1/1000 ölçekli Uygulama İmar planı yapılacağından , planlamaya esas GES Projesiyle ilgili kurum görüşümüz sorulması üzerine , tarafımızdan 09.06.2015 tarihinde mahallinde gerekli incelemeler yapılmıştır.


Yapılan inceleme ve değerlendirme sonucunda;

- 1 /5000 Ölçekli Nazım İmar Planı ve 1/1000 Ölçekli Uygulama İmar Planı yapılmak istenen yer, İlimiz Döşemealtı İlçesi Ahırtaş Mahallesi Gökseki mevkisi 121 Ada 164 parsel 0 Ada 158 ve 159 parsellerde bulunan 9.832, 55 m² , 7500 m² ile 500 m² (17832,500 m²)'lik alandır.
- İmar planı yapılmak istenilen alan makilik ve hafif engebeli bir arazidir,
- Faliyet alanı içerisinde içme ve kullanma su kaynağı, termal ve mineral su kaynağına rastlanılmamıştır.

SONUC:

Sağlıklı içme suyu temini, atıkların ilgili mevzuatlar çerçevesinde bertarafının sağlanması ve her aşamada;1593 Sayılı Umumi Hıfzıssıhha Kanunu hükümlerine uyularak Çevre ve Toplum Sağlığının korunmasına yönelik gerekli tedbirlerin alınması kaydıyla anılan yerde "Güneş Enerjisinden Elektrik" Üretim amaçlı 1/5000 ölçekli Nazım imar planı ve 1/1000 ölçekli uygulama imar planı çalışması yapılmasında Çevre Sağlığı ve sıhhi yönden herhangi bir sakıncanın olmayacağını bildirir rapordur.11.06.2015


M.Fatih KOÇAK
Çev.Sağ.Tekn.

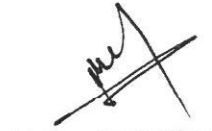
Yalçın KESKİN
Çev.Sağ.Tekn.

İLETİŞİM:Soguksu Mah. Defterdarlık Bulv. No:4
07030 ANTALYA

WEB : www.antalyahsm.gov.tr

antalya.cs@saglik.gov.tr

Detaylı Bilgi:Y.KESKİN Dahili Tel:2040

TEL : 0 242 237 96 00
FAX : 0 242 238 22 24

e-posta :

Çevre Sağlığı Şubesi



BOTAŞ
BORU HATLARI İLE PETROL TAŞIMA A.Ş.
Arazi İnşaat ve Kamulaştırma Daire Başkanlığı

Sayı : 26106802-045.99-21322
Konu : Diğer (Görüşler)

19/06/2015

Sn. ERDİ BAHŞI
Gülveren Mahallesi 3737 Sokak Kardeşler Apartmanı No:2/1 Kepez/Antalya

İlgi : Bila tarih ve bila sayılı yazınız

Antalya İli Döşemealtı İlçesi Ahırtaş Mahallesi Gökseki Mevkisi 121 Ada 164 parsel, 0 Ada 158 ve 159 parseller üzerine **Güneş Enerji Santrali** yapılacağından bahisle görüşümüzün talep edildiği ilgi yazınız ve ekindeki belgeler incelenmiştir.

Bahse konu parsellerde, mevcut veya planlanan boru hattımız ve tesisimiz bulunmamaktadır.

Bilgilerinize rica ederiz.

Abdurrahman SAR
Daire Başkanı Yardımcısı

Yaşar BORAN
Daire Başkanı V.

Adres : Bilkent Plaza A-2 Blok 06800 Bilkent/ANKARA
Telefon : (312) 297 2000 Faks : (312) 266 0733-34
İnternet Adresi : www.botas.gov.tr

Bilgi için : Temel KARAARSLAN
Mühendis
Telefon : (312) 297 2946
e-posta : temel.karaarslan@botas.gov.tr



T.C.
KARAYOLLARI GENEL MÜDÜRLÜĞÜ
13. Bölge Müdürlüğü

Sayı : 10097279- 754 / 120875
Konu : Kurum görüşü

19.06.2015

SEVERDİ ENERJİ İNŞ. SAN. TİC. LTD.ŞTİ.
Gülveren Mah. 3737 Sokak
Kardeşler Apt. 2/1
Kepez/ANTALYA

İlgi: 15/06/2015 tarihli dilekçeniz.

Antalya ili, Döşemealtı ilçesi, Ahırtaş Mahallesi, Gökseki mevkiindeki 121 ada, 164, 158 ve 159 parseller üzerinde Güneş Enerjisi Santrali yapılması amaçlı imar planı talebi ilgi yazı eki dokümanlarından incelenmiştir.

İlgili parseller mevcut ve tasarlanan yol güzergahımız dışında kaldığı için Güneş Enerjisi Santrali amaçlı 1/5000 ölçekli nazım imar planı ve 1/1000 ölçekli uygulama imar planı yapılmasında Bölge Müdürlüğümüzce sakınca bulunmamaktadır.

Bilgilerini rica ederim.

Yalçın KAVAK
Bölge Müdürü a.
Bölge Müdür Yrd.

"Bu belge, güvenli elektronik imza ile imzalanmıştır."

<http://www.kgm.gov.tr> adresinden, "1vkqv1F0BA56" DYS No ve evrak tarihi ile erişebilirsiniz.

Fabrikalar Mah. Gazi Bulvarı 07108/ANTALYA

Bilgi İçin: Ayşe TEZCANLI

Büro ve Kayıt Memuru

Tel - Faks: 1810-

e-posta : atezcanli@kgm.gov.tr

Telefon No : 0242 334 7700

Faks: 0242 345 3699

İnternet Adresi : www.kgm.gov.tr



T.C.
Ulaştırma, Denizcilik ve
Haberleşme Bakanlığı
Karayolları Genel Müdürlüğü

Sayı : 35231609-255.01.02/1401
Konu : GES İmar Planları Hakkında

14 -07- 2015

SEVERDİ ENERJİ İNŞAAT SANAYİ TİCARET LİMİTED ŞİRKETİNE
Gülveren Mah. 3737. Sok. Kardeşler Apt. No:2/1 Kepez / ANTALYA

İlgi : Bila tarihli ve bila sayılı yazınız.

İlgide kayıtlı yazınız ile Antalya İli, Döşemealtı İlçesi, Ahırtaş Mahallesi, Gökseki Mevkiinde 121 ada 164 parsel ile 0 ada 158 ve 159 numaralı parsellerde bulunan taşınmazlar üzerine kurulması planlanan güneş enerji santrali projesi ile ilgili olarak; 3194 sayılı İmar Kanunu hükümlerince haritaların incelenerek 1/5000 Ölçekli Nazım İmar Planı ve 1/1000 Ölçekli Uygulama İmar Planlarına ilişkin Genel Müdürlüğümüz görüşlerinin gönderilmesi istenmektedir.

Bilindiği üzere; 02.10.2013 tarih ve 28783 sayılı “Elektrik Piyasasında Lisanssız Elektrik Üretimine İlişkin Yönetmelik” kapsamında İlgili Şebeke İşletmecisi tarafından bağlantı başvurusu uygun bulunan rüzgar/güneş enerjisine dayalı başvurulara ilişkin Genel Müdürlüğümüz tarafından anılan alanda başvuru günü itibariyle rüzgar ve güneş enerjisine dayalı elektrik üretim tesisi kurmak için lisanslı ve/veya lisanssız herhangi bir başvuru olup olmadığı dikkate alınarak teknik değerlendirme yapılmaktadır.

İlgili dağıtım şirketi üzerinden projenize ait Teknik Değerlendirme Formunun Genel Müdürlüğümüze gönderilmesi ve değerlendirme sonucumuzun olumlu olması halinde, dağıtım şirketinden alacağınız onaylı Teknik Değerlendirme Raporu ile birlikte imar planı teklifinizi, onay yetkisine sahip ilgili makamlara 02.10.2013 tarih ve 28783 sayılı “Elektrik Piyasasında Lisanssız Elektrik Üretimine İlişkin Yönetmelik” hükümlerinde belirtilen süreler içinde iletmeniz durumunda; bahse konu talebin gerçekleştirilmesine engel bir hal bulunmamaktadır.

Bilgilerinizi rica ederim.


Yusuf YAZAR
Bakan a.
Genel Müdür



T.C.
ORMAN GENEL MÜDÜRLÜĞÜ
Antalya Orman Bölge Müdürlüğü
Antalya Orman İşletme Müdürlüğü



Sayı : 66177209-622.01[622.01]/2063161
Konu : İmar Planı (Ahırtaş Mah 121 ada 164,158
ve 159 parsel)

29.09.2015

Sayın Erdi BAŞİYE

İlgi: 14.09.2015 tarihli dilekçeniz.

İlgi dilekçenize konu, Antalya İli, Döşemealtı İlçesi, Ahırtaş Köyü sınırları içerisinde bulunan 121ada 164, 158 ve 159 parsel numaralı taşınmazlara ait inceleme, görevli komisyon tarafından yapılmıştır.

Komisyon tarafından düzenlenen 18.09.2015 tarihli tutanak ve harita yazımız ekinde gönderilmiştir.

Bilgilerinize rica ederim.

e-imzalıdır

Serkan ŞAHİN
İşletme Müdürü

EK :
1 Tk Harita ve Tutanak

Bu evrakin 5070 Sayılı Kanun
gereğince E-imza ile imzalandığı
tasdik olunur. 29.09.2015

Not: 5070 sayılı elektronik imza kanunu gereği bu belge elektronik imza ile imzalanmıştır.

Kağıttest
KONUTEST

MURATPAŞA/ANTALYA
Telefon No: 242 3451448 Belge Geçer No:3451456
e-posta:serkansahin@ogm.gov.tr internet adresi:

Ayrıntılı bilgi için:
M. UÇAK
Daimi İşçi

İNCELEME TUTANAĞI

EMİR: Antalya Orman İşletme Müdürlüğümüzün 17.09.2015 tarih ve 66177209-265.01.265.01/2029937 sayılı emirleri.

KONU: Antalya İli Kepez İlçesi Ahırtaş Mahallesi, Erdi BAHŞİ tarafından Antalya Orman İşletme Müdürlüğümüze hitaben verilen 14.09.2015 tarihli dilekçelerindeki 121 ada 164, 158 ve 159 numaralı parsellere ilişkin 1/5000 Ölçekli Nazım İmar Planı ve 1/1000 ölçekli Uygulama İmar Planında plan değişikliğinin yapılması planlandığından yeniden Lisanslı Harita Mühendisi tarafından onaylı aplikasyon krokisine göre kurum görüşü talep edilmektedir.

İNCELEME: Ahırtaş Mahallesi orman kadastro çalışmaları;

- 3116 sayılı yasaya göre 1945 tarihinde,
- 2896 sayılı yasaya göre 12.05.1986 tarihinde
- 3302 sayılı yasaya göre 08.08.1988 tarihinde,
- 5831 sayılı yasaya göre kullanım kadastro ve 2/B alanlarındaki fenni hatalar giderilmiş ve 15.02.2011 tarihinde,
- Arazi kadastro çalışmaları 19.07.1985 tarihinde ilan edilerek kesinleşmiştir.

Komisyonumuzca yukarıda belirtilen orman kadastro çalışmaları, İşletme Müdürlüğümüz kayıtları ve 6831 sayılı yasanın 12. Maddesine 6292 sayılı yasanın 10. Maddesinin 6 fıkrası ile eklenen "Orman kadastro yapıp kesinleşen yerlerde, orman idaresince başka bir değerlendirme yapılmaksızın kesinleşen orman kadastrolarına göre işlem yapılır." hükmü gereğince yapılan inceleme neticesinde 121 ada 164, 158 ve 159 numaralı parsellerin;

- **158 ve 159 parsellerin** 6831 Sayılı yasanın 1. Maddesine göre **orman sayılmayan yerlerden olduğu,**
- **121 ada 164 parselin** 6831 Sayılı yasa ile değişik 3302 sayılı yasanın 2/B Maddesi uyarınca **hazine adına orman sınırları dışına çıkarılan yerlerden olduğu,**
- 6831 sayılı yasa kapsamında izin işlemlerine konu edilmediği,
- Genel Müdürlüğümüzün tüzel kişiliğinin gayrimenkullerinden olmadığı tespit edilmiş ve orman kadastro haritasına işlenmiştir.

NOT: Bu inceleme arşivimizde mevcut olan Mahkeme kararları ve Orman Kadastro Dosyası esas alınarak yapılmış olup, ancak Kurumumuza ulaşmamış Mahkeme Kararları ve Tapu Sicil kayıtlarında çıkabilecek şerhleri bağlayıcı nitelikte değildir.

İş bu inceleme Raporu tarafımızdan tanzim edilerek imza edildi. 18.09.2015

Havva KAHYA İŞİK
İşletme Müdür Yrd.

Pınar BİLGİN
Kadastro Mülkiyet Şefi

Yasemin KORKMAZ YÖNEL
Asar Or.slt Şef


Mustafa YORULMAZ
Har. Kad. teknikeri

UYGUNDUR
18/9/2015
Serkan ŞAHİN
İşletme Müdürü

ORMAN KADASTRO HARİTASI ÖRNEĞİ

İLİ : ANTALYA
İLÇESİ : DÖŞEMEALTI
KÖYÜ : AHIRTAŞ

158,159 VE 121 ADA 164 NOLU PARSELİN ORMAN DURUMU

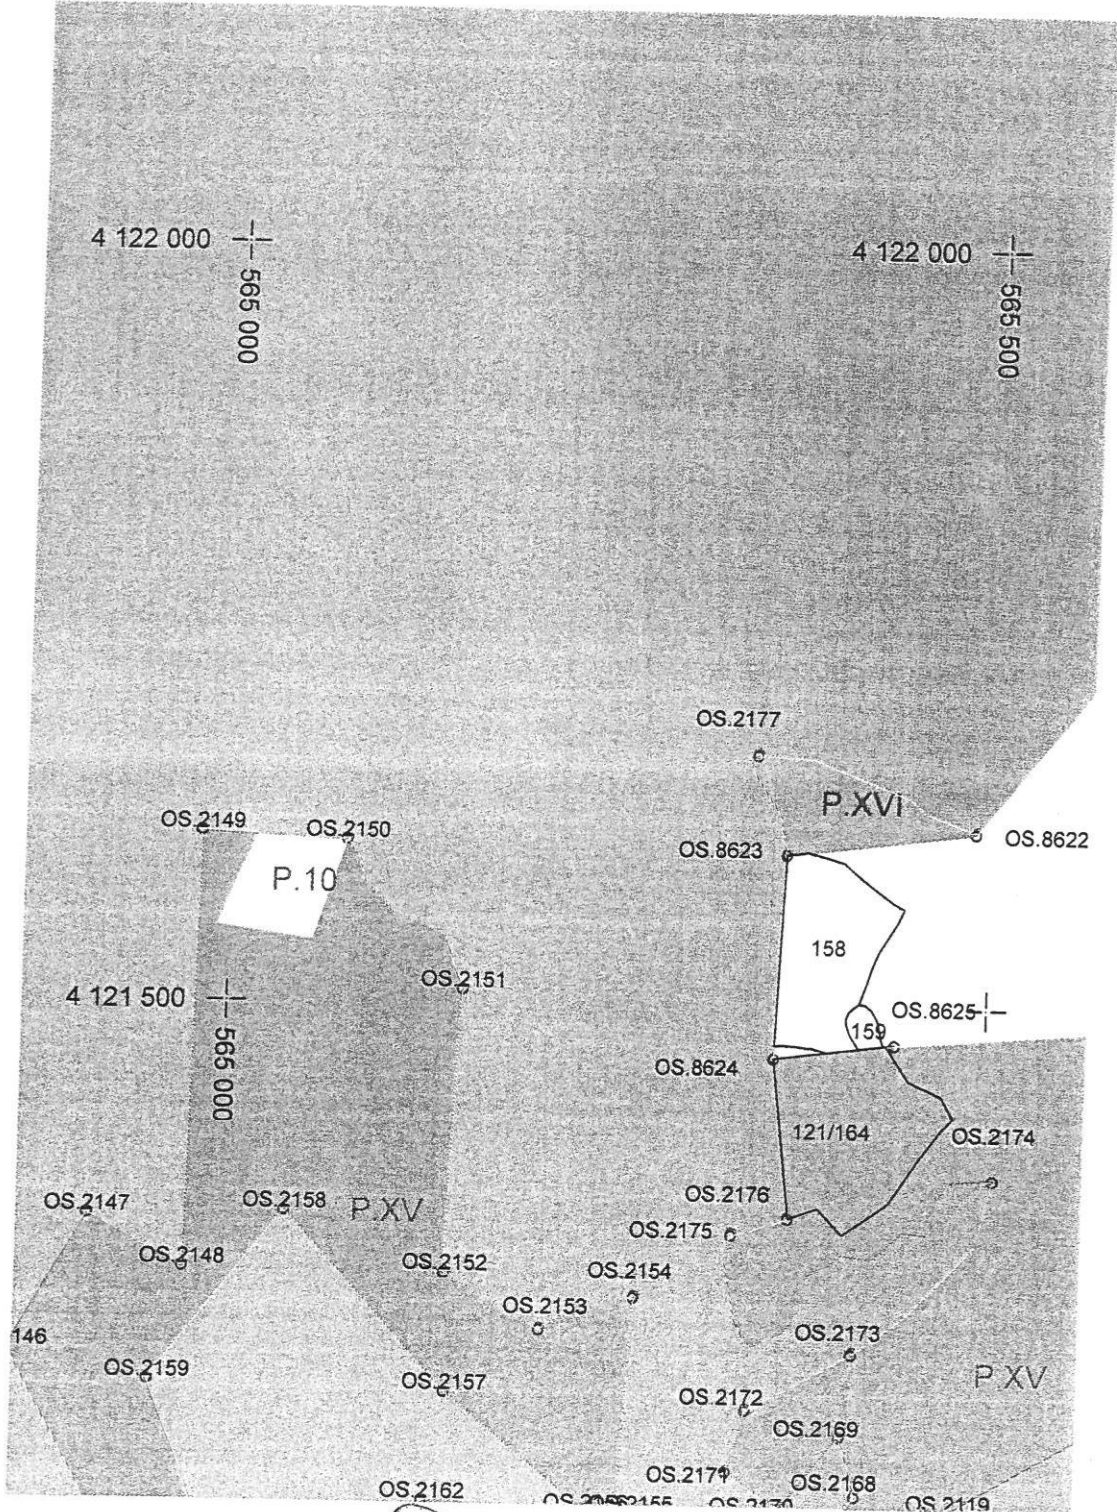


Orman Sayılmayan Yerler
Orman Sayılan Yerler
2. ve 2/B madde uygulanan yerler

Havva KAHYA IŞIK
İşl.Müd.Yard.V.

Pınar BİLGİN
Kad.Mülk.Şefi

Asar Or.İşl.Şefi

Mustafa YORULMAZ
Har.Kad.Teknikeri

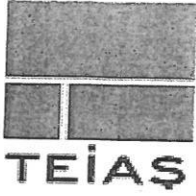

TEİAŞ
TÜRKİYE ELEKTRİK İLETİM ANONİM ŞİRKETİ
GENEL MÜDÜRLÜĞÜ
19. Bölge Müdürlüğü
Tesis ve Kontrol Müdürlüğü

Sermaye: 5 Milyar ₺
Vergi D.: Hitit V.D.
Vergi No: 879 030 4314
ASO: 5887
ATO: 165458

Sayı : 42500675-754.00-E.54809

Konu : Döşemealtı İlçesi, Ahırtaş Mah. İmar
Planına Esas Kurum Görüşü

29/05/2015

SN.ERDİ BAHŞI
GÜLVEREN MAH. 3737 SOK. KARDEŞLER APT. 2/1 KEPEZ ANTALYA

İlgi : 27/05/2015 tarihli dilekçeniz.

İlgi dilekçede; Antalya İli, Döşemealtı İlçesi, Ahırtaş Mahallesi, Gökseki mevkiinde bulunan 158, 159 ve 121 ada, 164 numaralı parselde "Güneş Enerjisinden Elektrik Üretim Tesisi(GES)" kullanımı amaçlı 1/5000 ölçekli Nazım İmar Planı ve 1/1000 ölçekli Uygulama İmar Planı çalışmalarına esas kurum görüşümüz istenilmektedir.

İlgi dilekçe eki 1/25.000 ölçekli haritada işaretli sahaya isabet eden, Teşekkülümüze ait mevcut bir "Enerji İletim Hattı" bulunmamaktadır.

Gereğini rica ederiz.

Halil ALAÇAM
Bölge Müdür Yrd.(Tesis-İşletme)

Kamil BACAK
Bölge Müdürü

BELGENİN ASLI
ELEKTRONİK İMZALIDIR
Ahmet KILIÇ
Muhaberat Servisi

Adres: Fabrikalar Mah.3051 Sk. PK:218 ANTALYA
Telefon: 0 (242) 346 50 55 Faks: 0 (242) 345 49 00
Elektronik Ağ: www.teias.gov.tr

Serhat AKSU/Şehir Plancısı
Dahili: 1907
serhat.aksu@teias.gov.tr

5070 sayılı Elektronik İmza Kanunu'na uygun olarak Güvenli Elektronik İmza ile üretilmiştir.
Evrak teyidi <https://ebys.teias.gov.tr/sorgu> adresinden 2TCN-6B62-8B7P kodu ile yapılabilir.

GÜNEŞ ENERJİSİNE DAYALI ÜRETİM TESİSİNE İLİŞKİN TEKNİK DEĞERLENDİRME RAPORU

BAŞVURU NUMARASI	AKDENİZ-GES-481 / 38507		
BAŞVURU SAHİBİNİN ADI ve İLETİŞİM BİLGİLERİ	SEVERDİ ENERJİ İNŞ. SAN. TİC.LTD.ŞTİ GÖLYEREN MAH.337 SOKAK KARDEŞLER APT. NO:2/1 KEPEZ/ANTALYA TEL:0536 666 5592 / 0533 454 7270		
TESİS ADI	SEVERDİ ENERJİ İNŞ. SAN. TİC.LTD.ŞTİ		
DAĞITIM ŞİRKETİNE BAŞVURU TARİHİ	31.03.2015		
ÜRETİM TESİSİNİN YERİ	İLİ	ANTALYA	
	İLÇESİ	DÖŞEMEALTI	
	MEVKİİ	AHIRTAŞ KÖYÜ	
TEKNOLOJİ TÜRÜ	FOTOVOLTAİK SİSTEMLER: ☒ Optimum açıda sabitlenmiş fotovoltaik sistemler ☐ Tek eksenle güneşi takip eden fotovoltaik sistemler ☐ Çift eksenle güneşi takip eden fotovoltaik sistemler TERMAL SİSTEMLER: ☐ Parabolik oluklu doğrusal odaklayıcı sistem (sı depolama ünitesi kullanılan) ☐ Parabolik oluklu doğrusal odaklayıcı sistem (sı depolama ünitesi kullanılmayan) ☐ Doğrusal odaklayıcı düzlemsel aynalar kullanılan sistemler (Fresnel) ☐ Kule ve üzerinde buhar üreten reaktör hücreli buharın merkezi odaklayıcı sistemler ☐ Stirling motoru kullanan merkezi odaklayıcı çanak tipi sistemler DİĞER SİSTEMLER: ☐ Hibrit (.....kaynağı ile)		
UYGULAMA YERİ	☐ Çatı ☒ Arazi		
FOTOVOLTAİK SİSTEMLERDE KULLANILACAK HÜCRE TÜRÜ	☐ İnce film veya organik yapı ☒ Çok Kristalli yapı ☐ Tek Kristalli yapı ☐ Çok katmanlı yapı		
Tesis toplam kurulu gücü AC (kWc, kVA)	999		
1/15000 ölçekli pafta adı	N25D2		
TESİSİN KURULACAKI ALANIN KÖŞE NUMARASI	UTM Köşe Koordinatı (6 derece – ED 50 Datum)		Köşenin Dışın Orta Boylamı (6 derece – ED 50 Datum)
	Doğu (sağa doğru)	Kuzey (yukarı doğru)	
K1	299182,28	4122181,18	33
K2	299197,57	4122096,70	33
K3	299206,89	4122093,66	33
K4	299221,56	4122079,30	33
K5	299238,49	4122066,14	33
K6	299244,87	4122062,46	33
K7	299240,71	4122053,42	33
K8	299228,28	4122034,25	33
K9	299224,89	4122025,19	33
K10	299219,81	4122013,34	33
K11	299215,28	4122000,63	33
K12	299208,69	4121995,55	33
K13	299206,59	4121990,91	33
K14	299206,71	4121987,22	33
K15	299208,91	4121980,71	33
K16	299214,63	4121970,57	33
K17	299193,60	4121968,66	33
K18	299184,55	4121971,58	33
K19	299181,79	4121971,66	33
K20	299173,37	4121973,39	33
K21	299163,89	4121974,13	33
K22	299159,57	4121973,81	33
K23	299219,13	4121999,57	33
K24	299223,31	4121995,85	33
K25	299227,04	4121989,87	33
K26	299228,89	4121983,61	33
K27	299229,35	4121976,42	33
K28	299230,61	4121972,03	33
K29	299226,13	4121923,24	33
K30	299268,67	4121915,74	33
K31	299268,39	4121926,17	33
K32	299253,10	4121895,70	33
K33	299246,75	4121948,62	33
K34	299233,36	4121867,39	33
K35	299233,46	4121972,28	33
K36	299203,33	4121847,45	33
K37	299187,45	4121845,15	33
K38	299167,88	4121858,99	33
K39	299158,99	4121945,50	33
K40	299168,31	4122099,77	33
K41	299182,28	4122181,18	33

Düzeltilme tarihi : 21.10.2015

UYGUNDUR
 Şebahattin ÖZ
 Yenilenebilir Enerji Kaynakları
 Dairesi Başkanı



T.C.
ANTALYA B.ŞEHİR BELEDİYESİ ASAT GENEL MÜDÜRLÜĞÜ
Etüd ve Plan Dairesi Başkanlığı



Sayı : 19668146-314.99-

Konu : Kurum Görüşü

ANTALYA SU VE ATIKSU İDARESİ
Etüd ve Plan Şube Müdürlüğü



BD2050126911

22793 - 17/06/2015

ERDİ BAHŞI
Gülveren Mah. 3737 Sk Kardeşler Ap No:2/1
Kepez/ANTALYA

İlgi : 27/05/2015 tarih ve 17879 sayılı dilekçeniz.

İlgi yazınızda, Antalya ili, Döşemealtı ilçesi, Ahırtaş Mahallesi, Gökseki Mevkiisi, 121 Ada, 164 No.lu Parsel 0 Ada 158 ve 159 Parsellerde bulunan 9.832,55 m², 7500 m² arazi üzerinde Severdi Enerji İnşaat Sanayi Ticaret Limited Şirketi tarafından kurulacak olan Güneş Enerjisinden Elektrik Üretim Tesisi (GES-1 mw'lık kurulu gücünde) amaçlı 1/5000 ölçekli Nazım İmar Planı ve 1/1000 ölçekli uygulamalı İmar Planı yapılacağı belirtilmiş ve Kurum görüşümüz istenmiştir.

Bahse konu faaliyet alanına ait veriler incelendiğinde, söz konusu alanın bir kısmının, Devlet Su İşleri Genel Müdürlüğü tarafından 28/12/2009 tarih ve 27446 sayılı Resmi Gazete' de yayımlanmış olan "Antalya Termessos (Kırkgözler) İçme Suyu Kuyuları Koruma Alanı İlanı" nda verilen 1. Derece Koruma Alanı içerisinde kalmaktadır.

İlgili ilanın 3 ve 4 üncü maddelerinde;

"3- Ekli haritada Termessos (Kırkgöz) Kaynakları ve İçme Suyu Kuyularının I. ve II. Derece Koruma alanı olarak belirtilen alanlarda; Su kirliliği Kontrol Yönetmeliği 22. maddesine uyulmalıdır." Ve

"4- Ekli haritada Termessos (Kırkgöz) Kaynakları ve İçme Suyu Kuyularının I. Derece Koruma alanı olarak belirtilen alanda yeni çöp alanı inşa edilemez, yeni mezarlıklar inşa edilemez, Nükleer reaktör ve radyoaktif hammadde işleyen fabrika, metalurji tesisi, mezbaha, rendering tesisi, petrokimya tesisi, petrol rafinerisi kurulamaz. Bu alanda daha önce inşa edilerek faaliyette olan mevcut tesislerin en kısa sürede ıslah edilmesi sağlanmalıdır. Ayrıca I. Derece koruma Alanı içerisinde yeni verilecek maden ruhsatlarının; Kovanlık, Ilıca, Karataş ve Karaveliler Yeraltısuyu işletme kuyularına en az 4 km uzaklıkta olacak şekilde olması sağlanmalıdır." hükümleri yer almaktadır.

Ancak, Su Kirliliği Kontrol Yönetmeliği' nin 22inci maddesi, 07.04.2012 tarih ve 28257 sayılı Resmi Gazete' de yayımlanan "Yeraltısularının Kirlenmeye ve Bozulmaya Karşı Korunması Hakkında Yönetmelik" in yürürlüğe girmesiyle mülga olmuştur.

Döşemealtı İlçesi, Ahırtaş Mahallesi, Gökseki Mevkiisi, 121 Ada, 164 No.lu Parsel ve 0 Ada, 158 ve 159 No.lu Parsellerin üzerine Güneş Enerjisinden Elektrik Üretim Tesisi kurulması amacıyla yapılması planlanan İmar Planı çalışmalarında,

İnceleme sahası içerisinde kesinlikle;

- ASAT görüşü almadan herhangi bir şekilde yeraltısuyu çekimi yapılmamalıdır,
- Kirlilik riski taşıyacak hiçbir sıvı ve katı atık alıcı ortamlara bırakılmamalıdır
- Sızdırmazlık tam olarak sağlanmalıdır,
- Faaliyet sırasında oluşacak atıksular yeraltı sularına karışmayacak şekilde bertaraf edilmelidir.

Kurum Görüş Komisyonu'nun 08/06/2015-82 tarih ve sayılı raporuna istinaden görüş istenilen alanın 1. Derece Koruma Alanı içerisinde kalan kısmı için yukarıda bahsi geçen mevzuat hükümlerine bağlı kalınması ve tüm risklerin hassasiyetle değerlendirilmesi ve değerlenen hususlara uyulması şartıyla, inceleme sahasında yapılacak olan çalışma **Kurumumuz açısından uygundur.**


Konuyu bilgilerinize rica ederim.

Envest Elektronik İmzalar

Osman YILDIZ (Genel Müdür Yardımcısı - Elektronik Yüklü) - Görsel (314.99-17) - (314.99-17)

Osman YILDIZ
Genel Müdür a.

Bu belge 5070 sayılı Elektronik İmza Kanununun 5. Maddesi gereğince güvenli elektronik imza ile imzalanmıştır.

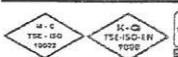

Adres: Fabrikalar Mah. Dumlupınar Bulvarı No:3 ANTALYA
Tel : 0242 310 12 00 - 1579
E-posta : lacin.celik@asat.gov.tr

Faks : 0242 310 12 01

Ayrıntılı bilgi için irtibat : Lâcin YILDIRIM ÇELİK
Elektronik Ağ : www.asat.gov.tr
Link : [Evrak Doğrulama](#) - [Evrak Görüntüleme](#)



T.C.
ANTALYA B.ŞEHİR BELEDİYESİ ASAT GENEL MÜDÜRLÜĞÜ
Etüd ve Plan Dairesi Başkanlığı



Genel Müdür Yardımcısı

Ek :

1) 1 Adet Kroki

Bu belge 5070 sayılı Elektronik İmza Kanununun 5. Maddesi gereğince güvenli elektronik imza ile imzalanmıştır.



Adres: Fabrikalar Mah. Dumlupınar Bulvarı No:3 ANTALYA
Tel : 0242 310 12 00 - 1579
E-posta : lacin.celik@asat.gov.tr


Faks : 0242 310 12 01

Ayrıntılı bilgi için irtibat : Laçın YILDIRIM ÇELİK
Elektronik Ağ : www.asat.gov.tr
Link : [Evrak Doğrulama](#) – [Evrak Görüntüleme](#)

İLİ : ANTALYA
İLÇESİ : DÖŞEMEALTI
MAHALLESİ : AHIRTAŞ
MEVKİİ : GÖKSEKİ
ADA/PARSEL : 121/164-0/158-159

Kurum Görüşü Verilen Alanın Koordinatları

NoktaNo	Y	X	NoktaNo	Y	X
158/1	299197.910	4122102.590	158/19	299170.750	4121974.060
158/2	299206.340	4122093.850	158/20	299158.430	4121974.180
158/3	299218.880	4122081.960	159/1	299219.290	4121969.310
158/4	299232.710	4122070.040	159/2	299225.040	4121963.010
158/5	299244.880	4122061.450	159/3	299227.590	4121986.910
158/6	299236.230	4122046.400	159/4	299230.550	4121972.030
158/7	299227.230	4122031.880	1210008	299278.130	4121923.240
158/8	299220.410	4122016.780	1210910	299268.870	4121915.750
158/9	299219.380	4122011.090	1210011	299268.390	4121938.180
158/10	299215.320	4122001.130	1210014	299263.100	4121896.700
158/11	299208.350	4121994.670	1210015	299246.750	4121948.820
158/12	299206.740	4121991.750	1210016	299233.350	4121867.350
158/13	299206.850	4121988.850	1210017	299232.470	4121972.200
158/14	299210.550	4121978.050	1210019	299203.330	4121847.460
158/15	299213.810	4121970.500	1210020	299187.450	4121864.150
158/16	299193.840	4121968.670	OS.2176	299167.880	4121858.990
158/17	299184.620	4121971.660	OS.8623	299168.320	4122099.770
158/18	299181.560	4121971.520	OS.8624	299158.990	4121906.500

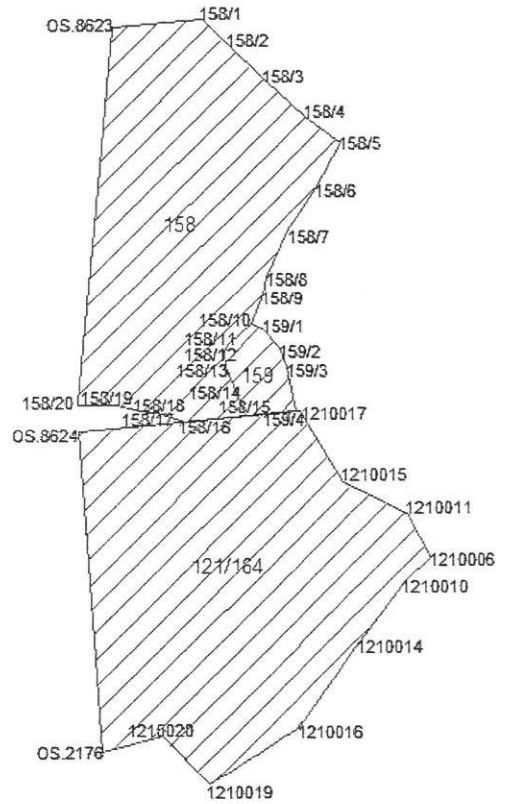

SAYI : TT.01106184 - 200.05.02 - 267747
KONU : Müşteri Şikayetleri

18.06.2015

Erdi Bahşi

Erdi Bahşi

Gülveren Mh.3737 Sk.Kardeşler Apt.No:2/1 Kepez / Antalya
Mesut Bahşi (05334547270) (Severdi İnş.San.Tic.Ltd.Şti)

İlgi: a) 09/06/2015 tarih ve 0 sayılı yazınız,
b) 09/06/2015 tarihli ve 133518 sayılı yazı.

İlgili müşteri dilekçesine istinaden Antalya Döşemealtı ilçesi, Ahırtaş Mah. Gökseki Mevkisi 121 ada, 158-159-164 parsellerdeki arazi üzerinde Severdi Enerji İnş.San.Tic.Ltd.Şti. tarafından kurulacak olan Güneş Enerjisinden Elektrik Üretim tesisi Uygulamalı İmar Planı yapılmasına Kurumumuzca bir sakınca bulunmamaktadır.
Bilgilerinize arz ederim.

ZEKİ KAYA
MÜDÜR



"Bu belge, 5070 sayılı Elektronik İmza Kanununun 5. maddesi gereğince güvenli elektronik imza ile imzalanmıştır." Evrak bilgisine <http://www.turktelekom.com.tr/editt-belge-dogrulama-sayfasindan> "pwormFFDC288" Belge Doğrulama No ve evrak tarihi ile erişebilirsiniz.

www.turktelekom.com.tr

İşletme Merkezi
Örnek Mahallesi Turgut Özal Bulvarı 2 No:4, Aydınlikevler/Ankara

Sicil no/Mersis no:
103633/0876005220500016



ELEKTRİK ÜRETİM AŞ GENEL MÜDÜRLÜĞÜ

İnşaat Emlak Daire Başkanlığı
Emlak ve Kamulaştırma Müdürlüğü

Sayı : 50031969 - 754 - 28888
Konu : Antalya Döşemealtı Ahırtaş Mah.
GES İmar Planı

15.06.2015

SEVERDİ ENERJİ İNŞAAT SAN. TİC. LTD.ŞTİ. YE
Gülveren Mah. 3737 Sok. Kardeşler Apt. No: 2/1 Kepez/ANTALYA

İlgi: Bila tarihli dilekçeniz.

İlgi'de kayıtlı yazıda Antalya İli, Döşemealtı İlçesi, Ahırtaş Mah. 121 ada 164 parsel ve 0 ada 158 ve 159 parsellerde GES kurulmak istendiği bildirilerek imar planına altlık teşkil edecek Kuruluş görüşümüz istenmiştir.

Söz konusu alanlarda herhangi bir tesisimiz, plan yada projemiz olmadığından görüşümüz bulunmamaktadır.

Gereğini bilgilerinize rica ederiz.

Ethem ÇUKUR
Şube Müdürü V.

Aydoğan ÜNVER
Daire Başkanı

MS

"Bu belge, 5070 sayılı Elektronik İmza Kanununun 5. maddesi gereğince güvenli elektronik imza ile imzalanmıştır."

Nasuh Akar Mah. Türkocağı Cad. No:2/F-I Bahçelievler Çankaya ANKARA/TÜRKİYE

Telefon: (312) 212 69 00/2137 **Faks:** (0 312) 212 48 67

Ayrıntılı Bilgi İçin: Selda Gülcan ÜNAL - Şehir Plancısı **E-mail:** seldagulcan.unal@euas.gov.tr

Evrak bilgisine <http://ebays.euas.gov.tr/evraksorgulama/default.aspx> adresinden, "wgwvwnB780C5" DYS No ve evrak tarihi ile erişebilirsiniz. **plsnjoB780C5**

Sayı : 83902241-752.99- 61260
Konu : Görüş.

11/12/2015

SEVERDİ EN.İNŞ.SAN.TİC.LİMİTED ŞİRKETİNE
Gülveren Mah. 3737 Sok. Kardeşler Apt.No:2/1 Kepez/ANTALYA

İlgi : SEVERDİ ENERJİ İNŞ. SAN. TİC. LTD. ŞTİ.,11/06/2015 tarihli ve Bila sayılı yazı.

Lisanssız Elektrik Üretimine İlişkin Yönetmeliğin 26.Maddesinde;

“Bu yönetmelik kapsamında kurulacak üretim tesisleri için Kurum tarafından herhangi bir kamulaştırma işlemi yapılmaz.” denilmektedir.

Bu nedenle konunun ilgili yerel idare tarafından kendi mevzuatı çerçevesinde değerlendirilmesi gerekmektedir.

Bilgilerini rica ederim.

Salih ÖZDEMİR
Başkan a.
Daire Başkanı Vekili

Bu evrakin 5070 Sayılı Kanun
gereğince E-İMZA ile imzalandığı
Tarih: 11.12.2015
İmza: [Signature]

Doğrulamak İçin: <https://www8.epdk.org.tr/Dogrula/K441R9F> Pin : 30591

İşçi Blokları Mahallesi Muhsin Yazıcıoğlu Caddesi
No:51/C 06530 Yüzüncüyıl/Çankaya/ANKARA

Ayrıntılı bilgi için irtibat:
Murat TUTAR

<http://www.epdk.org.tr>

E-Posta: mtutar@epdk.org.tr

Tel: (0312)2014114

Fax: (0312)2014100

Bu belge 5070 sayılı Elektronik İmza Kanununun 5. Maddesi gereğince güvenli elektronik imza ile imzalanmıştır.

SAYI : 79545921/07.001.14.YK
KONU: Antalya İli, Döşemealtı İlçesi,
Ahırtaş Mahallesi, Mevzi İmar Planı.

ANTALYA

09.10.2015

4143

DÖŞEMEALTI BELEDİYESİ
(İmar ve Şehircilik Müdürlüğüne)

İLGİ: 19.08.2015 tarih ve 15288597-045/1166/7399 sayılı yazınız ve ekleri.

İlgi yazınız ile, Antalya İli, Döşemealtı İlçesi, Ahırtaş Mahallesi, Gökseki Mevkii 121 ada 164 parsel, 158 ve 159 parsellerde Güneş Enerjisinden Elektrik Üretim Tesisi amaçlı 1/5000 ölçekli Nazım İmar Planı ve 1/1000 ölçekli Uygulama İmar planlarının hazırlanmasına esas olmak üzere ekte sınırları belirtilen alan için Müdürlüğümüz görüşünün bildirilmesi istenmektedir.

Söz konusu parsellere ilişkin Müdürlüğümüz uzmanlarınca yerinde ve arşiv kayıtlarında yapılan inceleme sonucu hazırlanan raporda; Gökseki Mevkii 121 ada 164 parsel, 158 ve 159 parseller üzerinde 2863 sayılı yasa kapsamında kalan kültür varlığına rastlanmadığı; ayrıca söz konusu alanlarda Koruma Kurullarınca tescil edilmiş arkeolojik, kentsel ve tarihi sit alanları ile koruma alanının bulunmadığının tespit edildiği belirtildiğinden bahse konu imar planının yapılmasında 2863 sayılı yasanın kültür varlıkları ile ilgili kısmı açısından sakınca bulunmamaktadır.

Ancak uygulama çalışmaları sırasında 2863 sayılı yasa kapsamına giren herhangi bir kültür varlığına rastlanması halinde çalışmaların durdurularak Antalya Müze Müdürlüğüne ve Müdürlüğümüze haber verilmesi hususunda bilgilerinizi ve gereğini rica ederim.


Melike GÜL
Bölge Kurulu Müdür V.

09.10.2015 Peyz.Mim:R.DORA 
09.10.2015 Mim. :U.OĞUZ 



Sayı :30219522-05

Konu : GES, Ahırtaş Mevki

DÖŞEMEALTI BELEDİYE BAŞKANLIĞINA

İlgi: a)19/08/2015 tarih ve 7399 sayılı yazınız ve ekleri.
b)05/10/2015 tarih ve 16127 sayılı Bakanlığımız (Mekansal Planlama Genel Müdürlüğü) yazısı.

İlgi (a) yazıda İlimiz, Döşemealtı İlçesi, Ahırtaş Mahallesi'nde yapılmak istenen güneş enerji santrali amaçlı İmar Planları için kurum görüşümüz istenmektedir.

Yazınız ekinde göndermiş olduğunuz koordinat verilerine göre söz konusu alan; 383 sayılı Kanun Hükmünde Kararname Hükümlerinin uygulandığı 2872 sayılı Çevre Kanununun 9. Maddesine göre Bakanlar Kurulunca karara bağlanan Özel Çevre Koruma Bölgeleri, 2863 sayılı kanuna göre ilan edilen doğal sit sınırları ve 3621 sayılı Kıyı Kanununa tabi alanlar dışında kalmaktadır.

Söz konusu faaliyete ilişkin ÇED sürecinin Müdürlüğümüz ÇED ve Çevre İzinleri Şube Müdürlüğünden takip edilmesi ve yapılacak herhangi bir faaliyet kapsamında oluşacak atıksu ve diğer atıkların bertarafı konusunda ilgili yönetmelikler çerçevesinde gerekli çevresel tedbirlerin alınması, ekolojik dengenin ve çevrenin korunmasına yönelik tedbirlere riayet edilmesi gerekmektedir.

Bakanlığımızca 27/08/2015 tarihinde onaylanan Antalya-Burdur-Isparta Planlama Bölgesi 1/100.000 ölçekli ÇDP değişikliği ile 5.3 maddesine "Planlama bölgesindeki Büyükşehir Belediye sınırları içerisinde, bu planın onayından sonraki iş ve işlemler, 644 sayılı kanun hükmünde kararname ve büyükşehir belediyesi kanunu uyarınca Büyükşehir Belediyesince yürütülür." plan hükmü ilavesi yapılmıştır.

Bu hüküm kapsamında Bakanlığımızın (Mekânsal Planlama Genel Müdürlüğü) ilgi (b)' de kayıtlı yazısında konu ile ilgili açıklama getirilmiş olup, söz konusu imar planına ilişkin Antalya-Burdur-Isparta Planlama Bölgesi 1/100.000 ölçekli Çevre Düzeni Planı kapsamındaki görüşlerin Büyükşehir Belediyesinden temin edilmesi gerekmektedir.

Planların hazırlanması sürecinde Mekansal Planlar Yapım Yönetmeliği' nin "Mekansal Planların Yapımına Dair Esaslar" başlıklı 4. Bölümünde ve "İmar Planlarına Dair Esaslar" başlıklı 7. Bölümünde yer alan hükümlere, 2863 sayılı Kanuna, 3194 sayılı İmar Kanununa, 5491 sayılı Kanunla değişik 2872 sayılı Çevre Kanununa ve bu kanunlara istinaden çıkarılan yönetmelik hükümlerine uygun işlem yapılarak, Mer' i mevzuat çerçevesinde ilgili kurum ve kuruluşlardan her türlü izinlerin alınması gerekmektedir.

Ayrıca; Mekânsal Planlar Yapım Yönetmeliği 35. Maddesi ile "Mekânsal Planların Bakanlığımıza Gönderilmesi, İncelenmesi ve Arşivlenmesi" konulu 2013/17 sayılı Genelgenin (c) bendi ve ilgili mevzuat hükümleri gereğince; her tür ve ölçekteki mekânsal planlar ile bu planlara ilişkin revizyon, ilave ve değişikliklere incelenerek arşivlenmesi için İl Müdürlüğümüze gönderilmesi gerekmektedir.

Gereğini ve bilgilerinizi rica ederim.

Bedrettin TAŞKESEN
İl Müdür V.

Belgenin Aslı Elektronik İmzalıdır.
13 Ekim 2015
9 Ekim 2015

T.C.
ANTALYA VALİLİĞİ
Bilim, Sanayi ve Teknoloji İl Müdürlüğü

Sayı : 42438586 - 622.02/ 2111
Konu : Görüş ve Teklifler

12.06.2015


SEVERDİ ENERJİ İNŞAAT SANAYİ TİCARET LTD.ŞTİ.
Gülveren Mah. 3737 Sk. Kardeşler Apt. No:2/1 Kepez / ANTALYA

İlgi: 03.06.2015 tarih 4155 evrak kayıt sayılı dilekçeniz.

İlgide kayıtlı dilekçeniz ile İlimiz, Döşemealtı İlçesi Ahırtaş Mahallesi Gökseki Mevkiinde bulunan 121 ada 164 nolu parsel üzerinde ayrıca 0 ada 158 ve 159 nolu parseller üzerinde yapılması planlanan "Güneş Enerji Santrali (GES)" amaçlı 1/5000 ölçekli Nazım İmar Planı ve 1/1000 ölçekli Uygulama İmar Planı çalışması yapılması ile ilgili olarak Müdürlüğümüz görüşü talep edilmektedir.

Bahse konu parseller için; diğer "Kamu Kurum ve Kuruluşlarının görüşleri" saklı kalmak kaydıyla, "Güneş Enerji Santrali (GES)" amaçlı İmar Planı çalışması yapılması yönünde Müdürlüğümüz açısından sakınca bulunmamaktadır.

Bilgilerinize rica ederim.

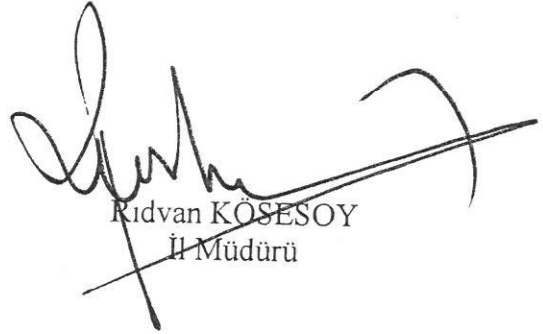
Ridvan KÖSESOY
İl Müdürü



T.C.
ORMAN VE SU İŞLERİ BAKANLIĞI
Devlet Su İşleri Genel Müdürlüğü 13. Bölge Müdürlüğü



Sayı : 89404551-754-408196
Konu : İmar İşleri

23.06.2015

Sn. SEVERDİ ENERJİ İNŞAAT SAN. TİC. LTD. ŞTİ
(Gülveren Mahallesi 3773 Sokak Kardeşler Apt. No:2/1)

İlgi : 29.05.2015 tarihli ve bila sayılı yazınız.

Antalya İli, Döşemealtı İlçesi, Ahırtaş Mahallesi, Gökseki Mevkii, 121 Ada 164 Parsel, 0 Ada 158 ve 159 Parseller üzerinde bulunan ve 1/25000 ölçekli yazınız ekindeki haritada gösterilen sahalarda üzerinde kurulması düşünülen güneş enerjisinden elektrik üretim tesisi ile ilgili Kurum görüşümüz istenmektedir.

Konu Bölge Müdürlüğümüzce incelenmiş olup ilgili sahanın İdaremizce sulama, drenaj, toprak muhafaza ve benzeri planlama ve uygulama projeleri kapsamında olmadığı ve mevcut veya mutasavver projemizin bulunmadığı incelenmiş olup ilgili sahada güneş enerji sistemi kurulması açısından Kurumumuzca sakınca bulunmamaktadır.

Bilgilerinizi ve gereğini arz ederim.

Tuncay AYKAN
Bölge Müdürü a.
Bölge Müdür Yardımcısı

EK/EKLER :

Ek 1= 1/25000 Ölçekli Harita


Güvenli Elektronik İmza
Aslı ile Aynısı
Volkan ÇETİNKÖY

Bu belge, 5070 sayılı Elektronik İmza Kanununun 5. Maddesi gereğince güvenli elektronik imza ile imzalanmıştır.
Orjinal elektronik belge adresi: 'https://evrakdogrula.dsi.gov.tr' Doğrulama Kodu: VRVS-RLB7-KN88-9904

Adres : DSİ 13. Bölge Müdürlüğü Barış Mah. Halide Edip Adivar Cad. 07098
ANTALYA
Telefon : (242) 331 16 16 Belgegeçer (Fax) : (242) 331 16 14 Elektronik Ağ :
www.dsi.gov.tr

Bilgi İçin:
Mehmet DEMİREL Mühendis
Telefon :
e-posta : mdemirel@dsi.gov.tr

İLÇESİ : DÖŞEMEALTI
KÖY/MAH.: AHIRTAŞ MAH. 4 124 000
ADA/PARSEL: 0/158-0/159-121/164
PAFTA: N25-D-2

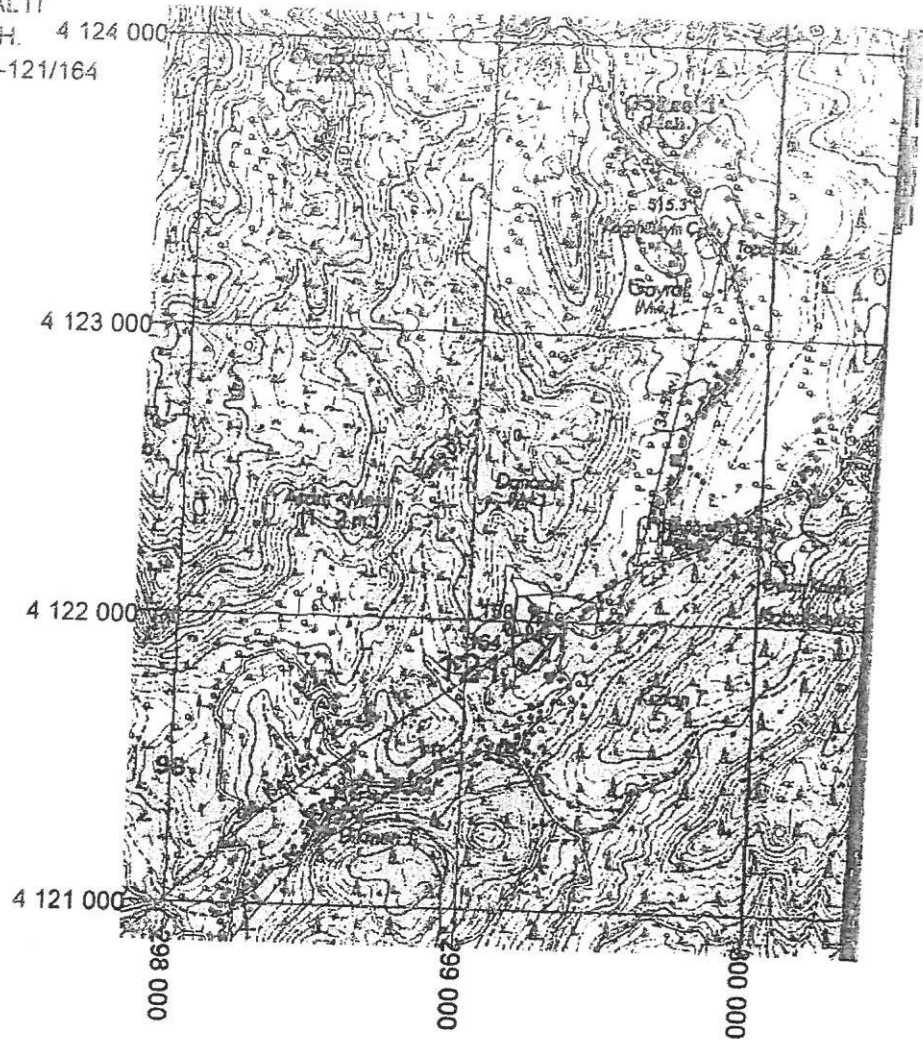

1:25000

30-3 ED50 KOORDINAT ÖZETİ

NoktaNo	Y	X
158/1	565396.43	4121605.77
158/2	565405.12	4121597.30
158/3	565418.03	4121585.82
158/4	565432.24	4121574.33
158/5	565444.67	4121566.18
158/6	565436.50	4121550.82
158/7	565427.97	4121536.00
158/8	565421.63	4121520.72
158/9	565420.78	4121515.00
158/10	565417.04	4121504.82
158/11	565410.28	4121498.23
158/12	565408.76	4121495.26
158/13	565409.02	4121490.37
158/14	565413.01	4121481.69
158/15	565416.50	4121474.25
158/16	565396.60	4121471.80
158/17	565387.29	4121474.49
158/18	565384.23	4121474.25
158/19	565373.35	4121476.45
158/20	565361.03	4121476.18
159/1	565421.06	4121503.22
159/2	565427.01	4121497.10
159/3	565429.76	4121491.09
159/4	565433.22	4121476.31
1210006	565480.28	4121428.99
1210010	565473.05	4121421.27
1210011	565472.07	4121443.67
1210014	565458.14	4121400.74
1210015	565450.12	4121453.43
1210016	565439.30	4121371.82
1210017	565435.09	4121476.54
1210019	565409.92	4121350.94
1210020	565393.49	4121368.12
OS.2176	565374.13	4121361.35
OS.8624	565361.87	4121467.51
OS.8623	565366.94	4121602.01

33-6 ED50 KOORDINAT ÖZETİ

NoktaNo	Y	X
158/1	299197.91	4122102.59
158/2	299206.34	4122093.85
158/3	299218.88	4122081.96
158/4	299232.71	4122070.04
158/5	299244.88	4122061.49
158/6	299236.23	4122046.40
158/7	299227.23	4122031.86
158/8	299220.41	4122016.78
158/9	299219.38	4122011.09
158/10	299215.32	4122001.13
158/11	299208.35	4121994.67
158/12	299206.74	4121991.75
158/13	299206.85	4121986.65
158/14	299210.55	4121978.05
158/15	299213.81	4121970.50
158/16	299193.84	4121968.67
158/17	299184.62	4121971.66
158/18	299181.56	4121971.52
158/19	299170.75	4121974.06
158/20	299158.43	4121974.18
159/1	299219.29	4121999.31
159/2	299225.04	4121993.01
159/3	299227.59	4121986.91
159/4	299230.59	4121972.03
1210006	299276.13	4121923.24
1210010	299268.67	4121915.75
1210011	299268.39	4121938.18
1210014	299253.10	4121895.70
1210015	299246.75	4121948.62
1210016	299233.35	4121867.39
1210017	299232.47	4121972.20
1210019	299203.33	4121847.46
1210020	299187.45	4121865.15
OS.2176	299167.88	4121858.99
OS.8624	299158.99	4121965.50
OS.8623	299168.32	4122099.77

19.01.2015
Osman DOĞAN
Harita ve Kadastro Müh.
Orta Ölçek Harita
Diy. No: 80 006



T.C.
DÖŞEMEALTI BELEDİYESİ
İmar ve Şehircilik Müdürlüğü



Sayı: 152885597- 310-851-4662

Konu:GES Uygunluk Talebi

08/06/2015

Sn:Erdi BAHŞI
Severdi Enerji İnş.San.Tic.Ltd.Şti
Gülveren Mah.3737 Sok.Kardeşler Apt.No:2/1
Kepez/ANTALYA

İlgi: 29.05.2015 tarih 6860-1522 kayıtlı dilekçeniz.

İlgi kayıtlı dilekçenizde Ahırtaş Mah. Gökseki Mevkii 121 ada 164 parsel,158 ve 159 no'lu parsellerde Güneş Enerjisinden Elektrik Üretim Tesisi kurulması ile ilgili kurum görüşümüz istenilmektedir.

Kurum görüşü istenilen parseller 1/100000 ölçekli Antalya-Burdur-Isparta Çevre Düzeni Planında "Tarım Arazisi " kullanım alanında kalmaktadır. ÇDP Plan Hükümleri "9.33. Yenilenebilir Enerji Üretim Alanları ve Enerji İletim Tesisleri" başlıklı 9.33.1. maddesinde;"Yenilenebilir enerji (rüzgar,güneş,jeotermal,su) üretim alanlarına ilişkin enerji üretim tesislerinde,ilgili kurum ve kuruluşlardan alınan izinler ve Enerji Piyasası Düzenleme ve Denetleme Kurulunca verilecek lisans kapsamında,Çevre ve şehircilik Bakanlığı'nın uygun görüşü alınması koşuluyla,1/100000 ölçekli Çevre Düzeni Planı Değişikliğine gerek kalmaksızın,ilgili kurum ve kuruluş görüşleri doğrultusunda hazırlanan imar planlarının ilgili idaresince onaylanmasını müteakip uygulamaya geçilir. İmar planları sayısal ortamda bilgi için Bakanlığa gönderilir." hükmü bulunmaktadır.

Söz konusu hüküm uyarınca başvuru yapılması durumunda talebe konu iş ve işlemlere (ilgili kurum ve kuruluşların görüş yazıları,imar planı,izin,onayı vb.) başlanması mümkün olacaktır. İlgili kurum ve kuruluşların vereceği uygun görüşler sonrasında hazırlatılacak imar planlarının değerlendirilmesi safhasına geçilebilecektir. Ancak 5216 sayılı yasa gereğince anılan prosedürün 1/5000 ölçekli Nazım İmar Planı özelinde Antalya Büyükşehir Belediyesi nezdinde takip edilmesi sağlanmalıdır. Sonrasında onaylanacak Nazım İmar Planına uygun olarak hazırlatılacak 1/1000 ölçekli Uygulama İmar Planının Belediyemize sunulması gerekmektedir. Plan tekliflerinin ilgili meclislerce onaylanması sonrasında anılan parsellerde Güneş Enerjisinden Elektrik Üretim Tesisi yapılmasında herhangi bir sakınca bulunmamaktadır.

Bilgilerinize rica ederim.

Zafer YÖRÜK
Başkan a.
Başkan Yardımcısı



T.C.
ANTALYA BÜYÜKŞEHİR BELEDİYESİ
Fen İşleri Dairesi Başkanlığı Temiz Enerji ve Aydınlatma Şube Müdürlüğü



Sayı : 77474285-755.01- **544-2332-24485**
Konu : GES Yapımı
(Severdi Enerji) Hk.

12.06/2015

SEVERDİ ENERJİ İNŞAAT SAN. TİC. LTD. ŞTİ
Gülveren Mah. 3737 Sok. Kardeşler Apt. No:2/1
KEPEZ / ANTALYA

İlgi : 09/06/2015 tarih ve 32665 kayıt nolu dilekçeniz.

İlimiz Döşemealtı İlçesi, Ahırtaş Mahallesi, Gökseki Mevkisi, 121 ada 164 nolu parsel, 0 ada 158 ve 159 nolu parsellerde Severdi Enerji İnşaat San. Tic. Ltd. Şti tarafından kurulacak olan Güneş Enerjisine dayalı elektrik üretim tesisi için "UYGUNLUK BELGESİ" talep edilmektedir.

Mevcut mevzuat hükümlerine uymak ve aşağıda belirtilen ilgili kurumlardan "Uygun Görüş" yazıları alınması şartıyla bahse konu alanda kuracak olduğunuz GES (Güneş Enerjisi Santrali) kurulumunun Belediyemizce "UYGUN" olacağı hususunu;

Bilgilerinizi ve gereğini rica ederim.

Ahmet CİLAVDAROĞLU
Genel Sekreter Yardımcısı V.

- 1- İmar ve Şehircilik Dairesi Başkanlığı uygunluk görüşü yazısı
- 2- İl Gıda Tarım ve Hayvancılık Tarım Müdürlüğü
- 3- Çevre ve Şehircilik İl Müdürlüğü
- 4- TCK 13.Bölge Müdürlüğü
- 5- Orman Bölge Müdürlüğü
- 6- Bilim, Sanayi ve Teknoloji İl Müdürlüğü
- 7- DSİ 13.Bölge Müdürlüğü
- 8- EPDK Kamulaştırma Dairesi Başkanlığı
- 9- TEİAŞ Genel Müdürlüğü
- 10- Akdeniz Elektrik Dağıtım A.Ş
- 11- Kültür Varlıklarını Koruma Bölge Müdürlüğü
- 12- İl Sağlık Müdürlüğü
- 13- Enerji ve Tabii Kaynaklar Bakanlığı Yenilenebilir Enerji Genel Müdürlüğü
- 14- ASAT Genel Müdürlüğü
- 15- T.Telekom
- 16- BOTAŞ Genel Müdürlüğü
- 17- TEDAŞ Genel Müdürlüğü
- 18- EÜAŞ Genel Müdürlüğü



Adres: Antalya Büyükşehir Bld. Fen İşl.Dai.Bşk. Karaalioglu Parkı İçi 07100 / ANTALYA

Tel: 0 242 249 52 30-31

Fax: 0 242 2495493

Web : www.antalya.bel.tr

E-Posta: gkaraaslan@antalya.bel.tr