



T.C.  
ANTALYA BÜYÜKŞEHİR BELEDİYE BAŞKANLIĞI  
Emlak ve İstimlak Dairesi Başkanlığı

Sayı : 72052742-301.03-E.355  
Konu : Boğaçayı Havzası Açık Spor Tesisi  
Alanı Hk.

29.03.2017

BAŞKANLIK MAKAMINA

İlimiz, Konyaaltı İlçesinde, Akdenize boşalım yapmakta olan Boğaçayı Nehrinin toplama mecraları ile birlikte deşarj noktasından başlayarak sağ ve sol sahillerinde toplam 927 kilometrekarelik bir havza planlama projesi olan Boğaçayı Projesi, ülkemize ve turizme değer katacak, şehrimizin vizyon projelerindendir.

Proje unsurlarının bir bütün halinde planlanması ve uygulanabilmesi amacıyla; proje sahasında kalan, ekli 1/1000 ölçekli uygulama imar planında "Açık Spor Tesisi Alanı" olarak planlı, Zümrüt Mahallesinde, 21530 ada batısında kalan 16.764,00 m<sup>2</sup> yüzölçümlü alanın Antalya Büyükşehir Belediyesi yetki ve sorumluluk alanına dahil edilmesi hususunun görüşülüp karar verilmek üzere konunun Büyükşehir Belediye Meclisine havalesini arz ederim.

e-imzalıdır

Mevlüt ÖZDEMİR  
Emlak ve İstimlak Dairesi Başkanı

Ek : - 1/1000 Ölçekli Uygulama İmar Planı ve Lejant örneği.

Uygun görüşle arz ederim.  
29.03.2017

e-imzalıdır

Bedrullah ERÇİN  
Genel Sekreter Yardımcısı


BÜYÜKŞEHİR BELEDİYE MECLİSİNE

29.03.2017

e-imzalıdır

Birol EKİCİ  
Genel Sekreter



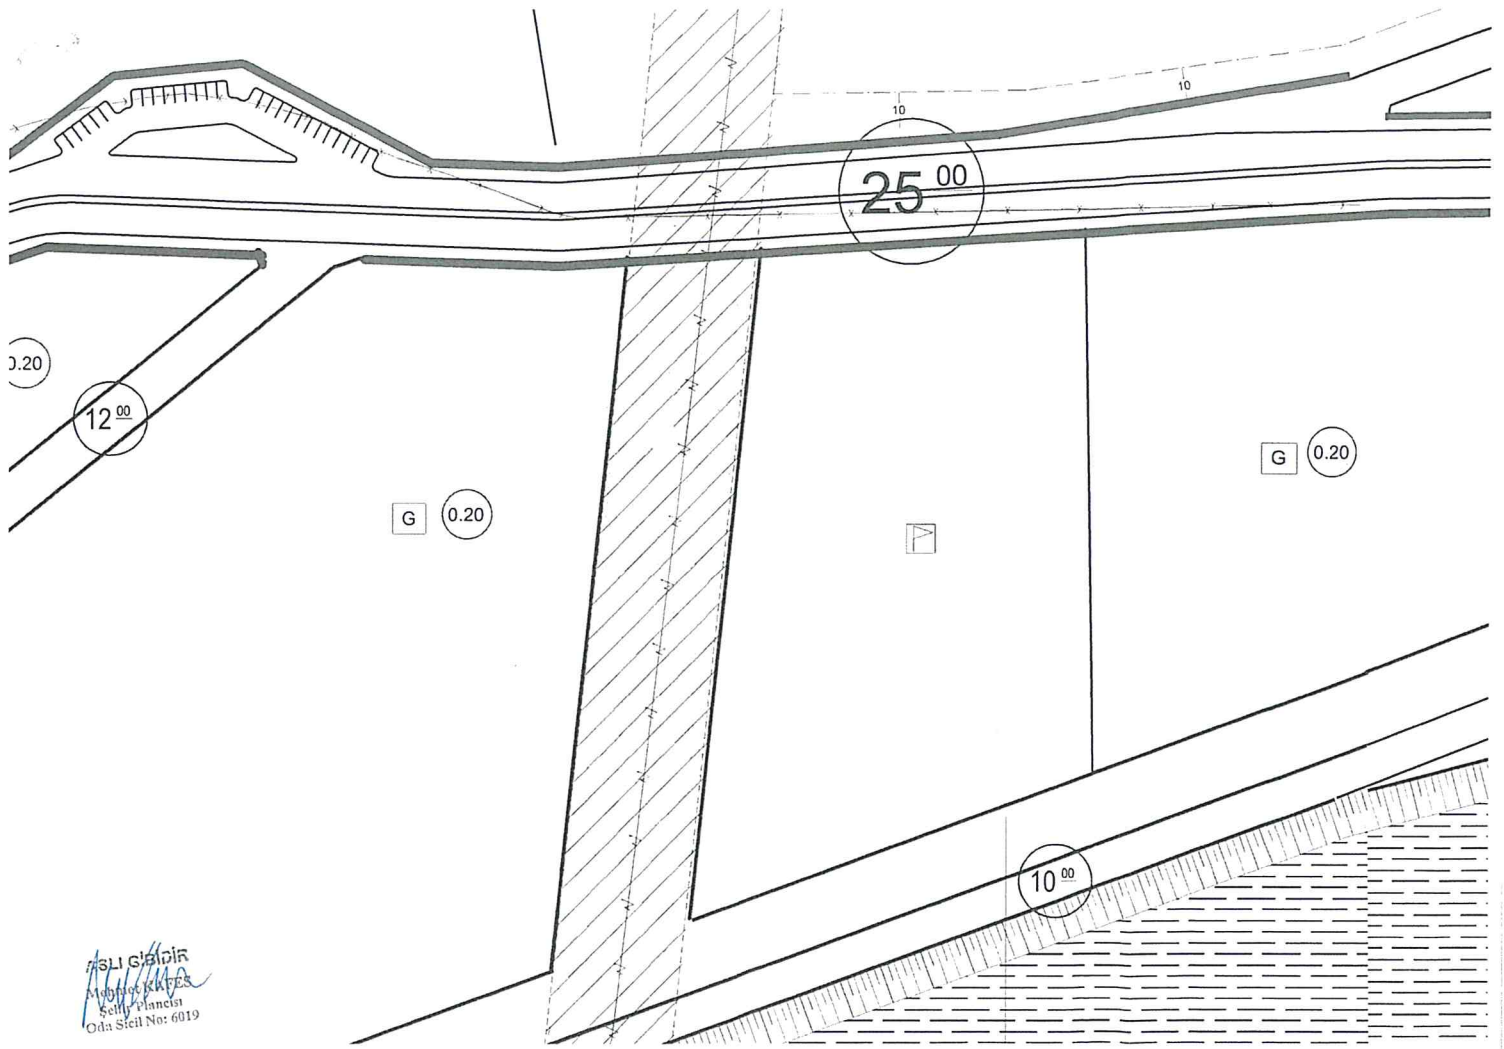

KONYAALTI İLÇESİ,  
BOĞAÇAYI ÇANDIR KOLU ÇEVRESİ  
1/1000 ÖLÇEKLİ UYGULAMA İMAR PLANI DEĞİŞİKLİĞİ  
GÖSTERİM



PLAN DEĞİŞİKLİĞİ ONAMA SINIRI



ÖZEL PROJE ALANI SINIRI



GÜNÜBİRLİK TESİS ALANI




AÇIK SPOR TESİSİ ALANI




PARK VE YEŞİL ALANLAR




ENERJİ NAKİL HATTI

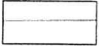

TAŞKIN ALANI SINIRI

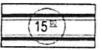

TAŞIT YOLU

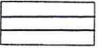

YAYA YOLU

Mehmet KAFES  
Şehir Plancısı  
Doğuş İnşaat  
VSL GİBİDİR