



T.C.
ANTALYA BÜYÜKŞEHİR BELEDİYE BAŞKANLIĞI
İmar ve Şehircilik Dairesi Başkanlığı

Sayı : 90852262-301.03-E.876

03.04.2017

Konu : Demre, 101 ada 498 parsel NİP.

BAŞKANLIK MAKAMINA

Demre Belediyesi sınırları içerisinde yer alan, Davazlar Mahallesi 498 ada 101 parselde Enerji Üretim Alanı (GES) planlanmasına ve Antalya Kültür Varlıklarını Koruma Bölge Kurulunun 23.01.2017 tarih ve 5724 sayılı Kararı doğrultusunda Arkeolojik Sit Alanı sınırlarının imar planına işlenmesine ilişkin hazırlanan 1/5000 ölçekli Nazım İmar Planının incelenerek, karara bağlanmak üzere Büyükşehir Belediye Meclisine havalesini arz ederim.

e-imzalıdır

Hüsamettin ELMAS
İmar ve Şehircilik Dairesi Başkanı

Ek :

- 1/5000 ölç. NİP.
- Plan Açıklama Raporu
- Kurul Kararı.

Uygun görüşle arz ederim.

03.04.2017

e-imzalıdır

Bedrullah ERÇİN

Genel Sekreter Yardımcısı

BÜYÜKŞEHİR BELEDİYE MECLİSİNE

03.04.2017

e-imzalıdır

Birol EKİCİ

Genel Sekreter



MÜTEAHHİT AKTÖR HARİTA LTD. ŞTİ.
MESUL MÜH. Ahmet Emin YALIN

ANTALYA BÜYÜKŞEHİR BELEDİYESİ
DEMRE İLÇESİ DAVAZLAR MAHALLESİ
101 ADA 498 PARSEL
ENERJİ ÜRETİM ALANI(GÜNEŞ ENERJİSİNE DAYALI
ELEKTRİK ÜRETİM SANTRALİ)
1/5000 ÖLÇEKLİ NAZIM İMAR PLANI

1.PLANLAMA ALANININ GENEL TANIMI

1/5000 ölçekli Nazım İmar Planı önerisi hazırlanan söz konusu parseller Antalya İli, Demre İlçesi, Davazlar mahallesi yer almakta olup P23 B 23 D imar plan paftasında yer almaktadır. Saha ormanlık, çalılık ve taşlık bir alandır. Alan içerisinde yerleşim alanı, umuma açık yerler ile içme, kullanma, termal ve mineral su kaynağına rastlanmamıştır. Proje alanı yerleşim yeri dışındadır.




Şekil 1. Hava Fotoğrafı

2. PLANLAMANIN AMAÇ VE KAPSAMI

Söz konusu alanda 17.19.06.2011 tarih ve 27969 sayılı resmi gazetede yayınlanan güneş enerjisine dayalı elektrik üretim tesisleri hakkında yönetmelik, 18.10.05.2005 tarih ve 5346 sayı ile kabul edilen yenilenebilir enerji kaynaklarının elektrik enerjisi üretimi amaçlı kullanımına ilişkin kanun ve 19.02.10.2013 tarih ve 28783 sayılı resmi gazetede yayınlanan elektrik piyasasında lisanssız elektrik üretimine ilişkin yönetmelik hükümlerine göre Enerji Üretim Alanı(Güneş Enerjisine Dayalı Elektrik Üretim Santrali) kurulmak istenmekte ve bu amaçla imar planı çalışması yapılmıştır.

3. BUGÜNKÜ ARAZİ KULLANIMI VE KADASTRAL DURUM

İmar Planı önerisi hazırlanan alan tarla vasfında olup söz konusu alan için toplam yüzölçümü 28.671,39 metrekaredir.

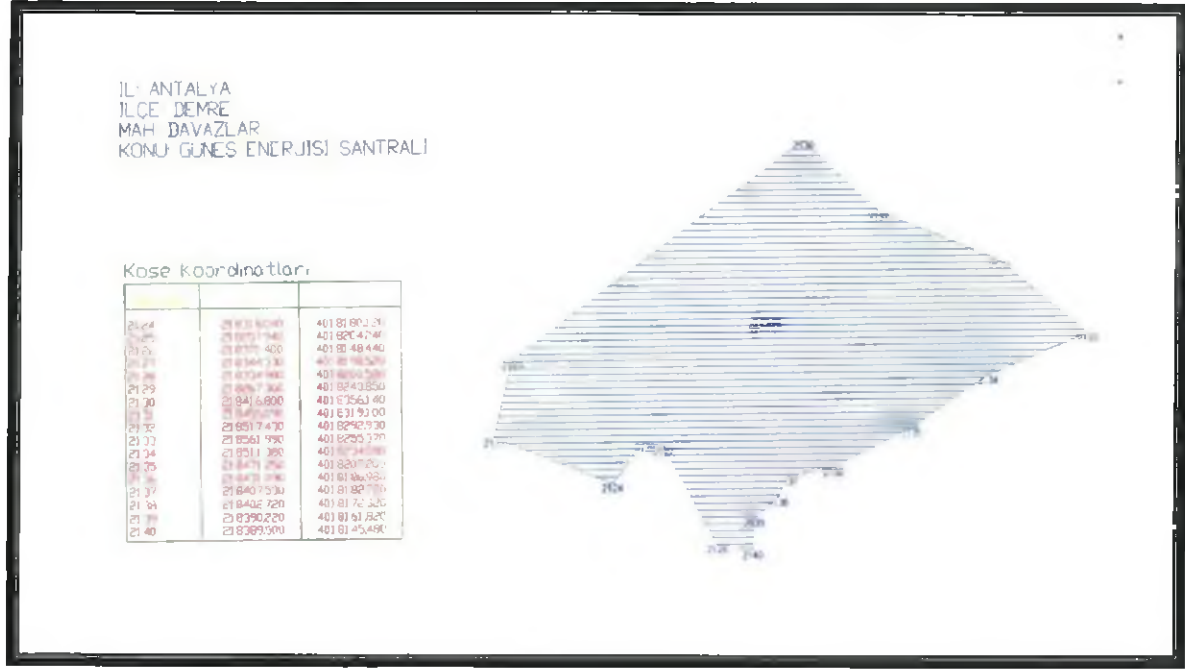

Şekil 2. Kadastral Durum

4. PLANLAMA KARARLARI

Buna göre planda enerji üretim alanı olarak planlanan 101 ada 498 parselin güneydoğusunda bulunan 504 parselin de cephe aldığı kadastro yolundan cephe almaktadır. Parsel için planlanacak olan 10 metrelik taşıt yolu bu kadastro yolu ile bağlantısı kurularak planlanmış olup bu yol otopark alanı ile sonlandırılmıştır. Yol şeması oluşturulurken komşu parsel sınırı sabit tutulmuştur. Parsellerin alan sınırları sabit kalmak koşulu ile planlama alan sınırı ile kadastro sınırı örtüştürülmüştür.


Söz konusu alan için Antalya Kültür Varlıklarını Koruma Bölge Müdürlüğü'nün kurum görüşü istenildiğinde uzmanlarca yerinde yapılan incelemede parselin bir kısmında yer alan antik dönem çiftlik yerleşimi 14.06.2016 tarih ve 5104 sayılı kurul kararı ile 1. Derece

Arkeolojik Sit Alanı olarak tescil edilmiştir. Ancak kurul tarafından 23.01.2017 tarih ve 5725 sayılı kararı ile sınırları genişletilerek son şeklini almıştır. Buna göre kurul tarafından 23.01.2017 tarih ve 5725 sayılı kararı ile genişletilerek sınırları son şeklini alan I. Derece Arkeolojik Sit Alanının tamamının plan paftalarına işlenme zorunluluğu doğmuştur.

Bu karara göre 23.01.2017 tarih ve 5725 sayılı yazılarında belirtilen sit alanı sınırları 1/5000 ölçekli nazım imar planına işlenmiş olup bu alan A1(I. Derece Arkeolojik Sit Alanı) olarak planlanmıştır.

Ayrıca I. Derece Arkeolojik Sit Alanı için Koruma Yüksek Kurulu'nun 05.11.1999 tarih ve 658 sayılı İlke Kararı doğrultusunda plan hükümleri oluşturulmuştur.

1/5000 Nazım İmar Planında söz konusu parseller Enerji Üretim Alanı(Güneş Enerjisine Dayalı Elektrik Üretim Santrali) olarak planlanırken bu alan için yapılanma koşulları 1/1000 ölçekli Uygulama İmar Planında belirlenecektir.

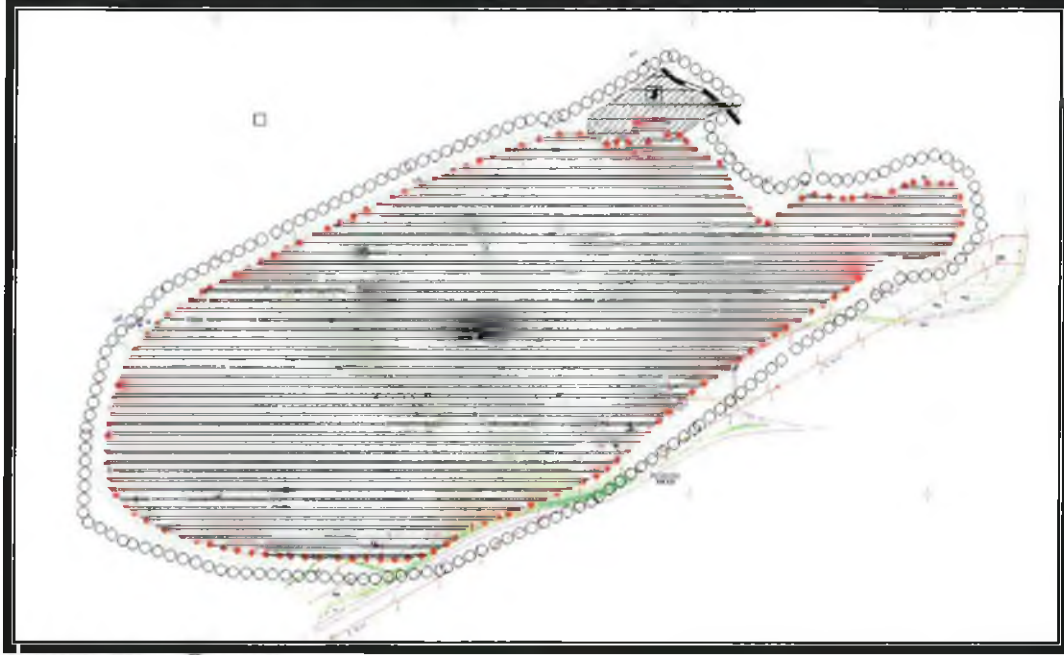

Şekil 3. Plan Örneği

5. PLAN NOTLARI

1.BU PLANDA VE PLAN HÜKÜMLERİNDE YER ALMAYAN KONULARDA 3194 SAYILI İMAR KANUNU, 08.09.2013 TARİH VE 28759 SAYILI RESMİ GAZETEDİ YAYINLANAN PLANLI ALANLAR TIP İMAR YÖNETMELİĞİNDE DEĞİŞİKLİK YAPILMASINA DAİR YÖNETMELİK, 14.06.2014 TARİH VE 29030 SAYILI RESMİ GAZETEDİ YAYINLANAN MEKÂNSAL PLANLAR YAPIM YÖNETMELİĞİ GEÇERLİDİR.

2.2872 SAYILI ÇEVRE KANUNU İLE 5491 SAYILI ÇEVRE KANUNUNDA DEĞİŞİKLİK YAPILMASINA DAİR KANUNA İSTİNADEN ÇIKARILAN YÖNETMELİKLERİN İLGİLİ HÜKÜMLERİNE UYULACAK VE MERİ MEVZUAR ÇERÇEVESİNDE ÖNGÖRÜLEN GEREKLİ İZİNLER ALINACAK, EKOLOJİK DENGİNİN BOZULMAMASINA, ÇEVRENİN KORUNMASINA VE GELİŞTİRİLMESİNE YÖNELİK TEDBİRLERE RIAYET EDİLECEKTİR.

3.14.03.1991 TARİH VE 20814 SAYILI RESMİ GAZETEDİ YAYINLANAN KATI ATIKLARIN KONTROLÜ YÖNETMELİĞİNİN İLGİLİ HÜKÜMLERİNE UYULACAKTIR.

4.31.12.2014 TARİH VE 25687 SAYILI RESMİ GAZETEDİ YAYINLANAN SU KİRLİLİĞİ KONTROL YÖNETMELİĞİNİN 21. MADDESİNDEKİ HÜKÜMLERE UYULACAKTIR.

5.02.11.1986 TARİH VE 19269 SAYILI RESMİ GAZETEDİ YAYINLANAN HAVA KALİTESİNİN KORUNMASI YÖNETMELİĞİNİN İLGİLİ HÜKÜMLERİNE UYULACAKTIR.

6.BU ALANDA GERÇEKLEŞTİRİLECEK FAALİYETLERİN, 07.04.2012 TARİH VE 28257 SAYILI RESMİ GAZETEDİ YAYINLANAN "YER ALTI SULARININ KİRLENMEYE VE BOZULMAYA KARŞI KORUNMASI HAKKINDA YÖNETMELİK"İN 5. MADDESİNDEKİ HÜKÜMLERE UYULMASI ÖNCELİKLİ ŞARTTIR.

7.BU ALANDA 26.11.2005 TARİH VE 26005 SAYILI RESMİ GAZETEDİ YAYINLANAN "TEHLİKELİ MADDELERİN SU VE ÇEVRESİNDE NEDEN OLDUĞU KİRLİLİĞİN KONTROLÜ YÖNETMELİĞİ" NİN

EK-1 VE EK-2 LİSTELERİNDE YER ALAN MADDELERİ İHTİVA EDEN FAALİYETLERE İZİN VERİLEMEZ.

8.KANALİZASYON ATIKLARI KAPALI SİSTEN FOSSEPTİK ÇUKURUNA BAĞLANACAKTIR. TESİSTEN ÇIKABİLECEK KATI YA DA SIVI ATIKLAR HİÇBİR ŞEKİLDE AKARSULARA BIRAKILAMAZ.

9.BU ALANDA YENİ ÇÖP ALANI İNŞA EDİLEMEZ, YENİ MEZARLIKLAR İNŞA EDİLEMEZ, NÜKLEER REAKTÖR VE RADYOAKTİF HAMMADDE İŞLEYEN FABRİKA, METALÜRJİ TESİSİ, MEZBAHA, RENDERİNG TESİSİ, PETROKİMYA TESİSİ KURULAMAZ. BU ALANDA DAHA ÖNCE İNŞA EDİLEREK FAALİYETTE OLAN MEVCUT TESİSLERİN EN KISA SÜREDE ISLAH EDİLMESİ SAĞLANMALIDIR.

10.BU ALANDA İZİN VERİLEN FAALİYETLERDEN ÖNCE SU VE ATIK SU ALTYAPI SİSTEMİ TAMAMLANARAK, ATIK SULAR ANTALYA SU VE ATIK SU İDARESİ GENEL MÜDÜRLÜĞÜ(ASAT)'NÜN UYGUN GÖRDÜĞÜ YERE TAŞINIR.

11.PLANLAMA ALANI BAKANLAR KURULUNUN 18.04.1996 GÜN VE 96/ 8109 SAYILI KARARI İLE KABUL EDİLEN TÜRKİYE DEPREM BÖLGELERİ HARİTASINA GÖRE BİRİNCİ DERECE DEPREM BÖLGESİNDE YER ALMAKTADIR. BU NEDENLE İNŞAAT YAPIMI SIRASINDA DEPREM YÖNETMELİĞİNİN İLGİLİ MADDELERİNE UYULACAKTIR.

12. ANTALYA-BURDUR-ISPARTA PLANLAMA BÖLGESİ 1/100000 ÖLÇEKLİ ÇEVRE DÜZENİ PLANI VE PLAN HÜKÜMLERİ GEÇERLİDİR.

13.BAYINDIRLIK VE İSKÂN BALANLIĞININ 04.04.2003 TARİH VE 4256 SAYILI GENELGESİNE GÖRE İMAR PLANINA ESAS JEOLÖJİK ETÜD RAPORUNDA BELİRTİLEN HUSUSLARA UYULACAKTIR. PROJEYE ESAS ZEMİN ETÜT RAPORU HAZIRLANMADAN UYGULAMAYA GEÇİLMEZ VE İNŞAAT RUHSATI VERİLEMEZ.

11.03.2016 TARİHİNDE 28.02.2011 TARİH VE 102732 SAYILI GENELGE GEREĞİNCE ONANAN JEOLÖJİK ETÜD RAPORUNA GÖRE SÖZKONUSU ALAN YERLEŞİME UYGUNLUK DEĞERLENDİRMESİ AÇISINDAN UA-2 (UYGUN ALANLAR) İÇERİSİNDE TANIMLANMIŞTIR.

14.ÇEVRE VE ŞEHİRCİLİK İL MÜDÜRLÜĞÜ'NÜN 13.06.2016 TARİH VE 11747 VE 29.06.2016 TARİH VE 13405 SAYILI YAZILARINDA BELİRTİLEN HÜKÜMLERE UYULACAKTIR.

15.ANTALYA KÜLTÜR VARLIKLARINI KORUMA GENEL KURULU MÜDÜRLÜĞÜ'NÜN 17.06.2016 TARİH VE 2747 SAYILI YAZISINDA BELİRTİLEN HÜKÜMLERE UYULACAKTIR.

16.TÜRKİYE ELEKTRİK İLETİM A.Ş. GENEL MÜDÜRLÜĞÜ 19. BÖLGE MÜDÜRLÜĞÜ TESİS VE KONTROL MÜDÜRLÜĞÜ'NÜN 10.05.2016 TARİH VE 180900 SAYILI YAZISINDA BELİRTİLEN HÜKÜMLERE UYULACAKTIR.

17.AKDENİZ ELEKTRİK DAĞITIM A.Ş. YATIRIM DİREKTÖRLÜĞÜ İNŞAAT VE KAMULAŞTIRMA YÖNETMENLİĞİ'NİN 17.05.2016 TARİH VE 14971 SAYILI YAZISINDA BELİRTİLEN HÜKÜMLERE UYULACAKTIR.

18.KARAYOLLARI GENEL MÜDÜRLÜĞÜ 13. BÖLGE MÜDÜRLÜĞÜ'NÜN 25.05.2016 TARİH VE 124569 SAYILI YAZISINDA BELİRTİLEN HÜKÜMLERE UYULACAKTIR.

19.ANTALYA DEVLET SU İŞLERİ 13. BÖLGE MÜDÜRLÜĞÜ'NÜN 16.05.2016 TARİH VE 329100 SAYILI YAZISINDA BELİRTİLEN HÜKÜMLERE UYULACAKTIR.

20.HALK SAĞLIĞI MÜDÜRLÜĞÜ'NÜN 12.05.2016 TARİH VE 594 SAYILI YAZISINDA BELİRTİLEN HÜKÜMLERE UYULACAKTIR.

21.ANTALYA VE YÖRESİ HES İŞLETME MÜDÜRLÜĞÜ'NÜN 03.05.2016 TARİH VE 21212 SAYILI YAZISINDA BELİRTİLEN HÜKÜMLERE UYULACAKTIR.

22.ANTALYA ORMAN BÖLGE MÜDÜRLÜĞÜ FİNİKE ORMAN İŞLETME MÜDÜRLÜĞÜ'NÜN 15.11.2016 TARİH VE 1816 SAYILI YAZILARINDA BELİRTİLEN HÜKÜMLERE UYULACAKTIR.

23.İL GIDA TARIM VE HAYVANCILIK MÜDÜRLÜĞÜ'NÜN 30.05.2016 TARİH VE 8467 SAYILI YAZISINDA BELİRTİLEN HÜKÜMLERE UYULACAKTIR.

24.ASAT GENEL MÜDÜRLÜĞÜ'NÜN 10.05.2016 TARİH VE 16955 SAYILI YAZISINDA BELİRTİLEN HÜKÜMLERE UYULACAKTIR.

25.TÜRK TELEKOM A.Ş. ERİŞİM PLANLAMA VE YATIRIM MÜDÜRLÜĞÜ'NÜN 07.06.2016 TARİH VE 3147672 SAYILI YAZISINDA BELİRTİLEN HÜKÜMLERE UYULACAKTIR.

26.BORU HATLARI İLE PETROL TAŞIMA A.Ş. ARAZİ İNŞAAT VE KAMULAŞTIRMA DAİRE BAŞKANLIĞI'NIN 25.05.2016 TARİH VE 20782 SAYILI YAZISINDA BELİRTİLEN HÜKÜMLERE UYULACAKTIR.

27.BİLİM, SANAYİ VE TEKNOLOJİ İL MÜDÜRLÜĞÜ'NÜN 09.05.2016 TARİH VE 1200 SAYILI YAZISINDA BELİRTİLEN HÜKÜMLERE UYULACAKTIR.

28.ENERJİ VE TABİİ KAYNAKLAR BAKANLIĞI YENİLENEBİLİR ENERJİ GENEL MÜDÜRLÜĞÜ'NÜN 12.05.2016 TARİH VE 14045 SAYILI YAZISINDA BELİRTİLEN HÜKÜMLERE UYULACAKTIR.

29.ENERJİ PİYASASI DÜZENLEME KURUMU KAMULAŞTIRMA DAİRESİ BAŞKANLIĞI'NIN 02.05.2016 TARİH VE 21760 SAYILI YAZILARINDA BELİRTİLEN HÜKÜMLERE UYULACAKTIR.

30.ANTALYA BÜYÜKŞEHİR BELEDİYE BAŞKANLIĞI İMAR VE ŞEHİRCİLİK DAİRESİ BAŞKANLIĞI PLANLAMA ŞUBE MÜDÜRLÜĞÜ'NÜN 16.05.2016 TARİH VE 23029 SAYILI YAZISINDA BELİRTİLEN HÜKÜMLERE UYULACAKTIR.

31.19.06.2011 TARİH VE 27969 SAYILI RESMİ GAZETEDE YAYINLANAN GÜNEŞ ENERJİSİNE DAYALI ELEKTRİK ÜRETİM TESİSLERİ HAKKINDA YÖNETMELİK HÜKÜMLERİNE UYULACAKTIR.

10.05.2005 TARİH VE 5346 SAYI İLE KABUL EDİLEN YENİLENEBİLİR ENERJİ KAYNAKLARININ ELEKTRİK ENERJİSİ ÜRETİMİ AMAÇLI KULLANIMINA İLİŞKİN KANUN VE 02.10.2013 TARİH VE 28783 SAYILI RESMİ GAZETEDE YAYINLANAN ELEKTRİK PİYASASINDA LİSANSIZ ELEKTRİK ÜRETİMİNE İLİŞKİN YÖNETMELİK HÜKÜMLERİNE UYULACAKTIR

32.GÜNEŞ ENERJİ SİSTEMİ SANTRAL ALANI İÇERİSİNDE; GÜNEŞ PANELLERİ, TEKNİK YAPILAR, İDARİ, HİZMET BİRİMLERİ, TRAFİKO VB. BİRİMLER YER ALABİLİR. BU ALANDA YER ALACAK İDARİ BİNA VE PERSONEL LOJMANI OLARAK KULLANILACAK BİRİMLERİN TOPLAM ALANI 150 M² VE 2 KATI (6.50 M) GEÇMEYEN BİR ADET YAPI YAPILABİLİR.

GÜNEŞ ENERJİ PANELLERİ EMSAL HESABINA DÂHİL DEĞİLDİR. PANELLER MÜLKİYET SINIRINA 3 M'YE KADAR YAKLAŞABİLİR.

SANTRAL ALANINDA ÜRETİME İLİŞKİN TESİSLER İLE BUNLARIN TAMAMLAYICISI NİTELİĞİNDEKİ ALT YAPI VE ÜST YAPI (TRAFİKO, İRTİBAT MERKEZİ VB. TEKNİK YAPILAR) BETON KÖŞK ŞEKLİNDE TAŞINABİLİR NİTELİKTE TEMELİ OLMAYAN ELEMANLARDAN OLUŞABİLİR.

TESİSİN TEKNİK ÖZELLİĞİNE GÖRE GES(GÜNEŞ ENERJİ SANTRALİ)'NDE ENERJİ ÜRETİMİNE YÖNELİK DONANIM TEDAŞ GENEL MÜDÜRLÜĞÜ TARAFINDAN ONAYLANACAK AVAN PROJESİNDE BELİRLENECEKTİR.

33.TEKNOLOJİNİN GEREKTİRDİĞİ DURUMLARDA MAKSİMUM YÜKSEKLİK KOŞULU ARANMAZ.

34.I. DERECE ARKEOLOJİK SİT ALANI SINIRLARI İÇERİSİNDE KÜLTÜR VE TABİAT VARLIKLARINI KORUMA YÜKSEK KURULU'NUN ARKEOLOJİK SİTLER KORUMA VE KULLANMA KOŞULLARINA İLİŞKİN İLKE KARARINDA BELİRTİLEN HÜKÜMLER GEÇERLİDİR.

TMMOB Şehir Plancıları Odası		KAYDEDİLMİŞTİR
	MD Tarihi: 24.11.2016	
	Proje Kayıt No: 07-2016-2072	
977PZYDY	Üye: SAADET NARİN (2921)	
Yukarıda bilgileri verilen planlama işini üstlenen yetkili plancının, Odamıza kayıt ve tescilinin bulunduğu, söz konusu iş için odamıza başvurduğu tarih itibarıyla herhangi bir mesleki kastiliğinin bulunmadığı kaydedilerek Üye Kayıt Sicil Durum Belgesi düzenlenmiştir.		

Detay
planlama
Mimarlık Mühendislik Hiz. İnş.Tur. Tic. Ltd. Şti.
Elmalı Mah. 23.Sk. Dünya Bileydi İşh. Kat: 1 No: 42
Tel.&Fax: 0.242. 247 50 17 Alurapaşa / ANTALYA
Ark. Kuruluş V.D. 011 8452

SAADET NARİN
Şehir Plancısı (İ.Y.Ü.)
Oda Sic. No: 2921

Ö.Sefa ER
Şehir Plan.
Yeterlilik Karne
Dip.No: 11991
Oda Sicil No:

T.C.
KÜLTÜR VE TURİZM BAKANLIĞI
ANTALYA KÜLTÜR VARLIKLARINI KORUMA BÖLGE KURULU
KARAR

Toplantı Tarihi ve No. : 23.01.2017/166
Karar Tarihi ve No. : 23.01.2017/5724

Toplantı Yeri
ANTALYA

Antalya İli, Demre İlçesi, Yavu Mahallesi, Eseler Mevkiinde yer alan, Antalya Kültür ve Tabiat Varlıklarını Koruma Kurulunun 03.02.1995 tarih ve 2442 sayılı kararı ile III. Derece Arkeolojik Sit Alanı ve koruma alanı sınırları belirlenen antik yerleşim alanının, sit alanı sınırlarının yeniden düzenlenmesine ilişkin Antalya Kültür Varlıklarını Koruma Bölge Kurulu Müdürlüğü uzmanlarının 10.01.2017 tarihli raporu okundu, ekleri ve dosyası incelendi, yapılan görüşmeler sonucunda;

Antalya İli, Demre İlçesi, Yavu Mahallesi, Eseler Mevkiinde yer alan, Antalya Kültür ve Tabiat Varlıklarını Koruma Kurulunun 03.02.1995 tarih ve 2442 sayılı kararı ile III. Derece Arkeolojik Sit Alanı ve koruma alanı sınırları belirlenen antik yerleşim alanında Antalya Kültür Varlıklarını Koruma Bölge Kurulu Müdürlüğü uzmanlarınca yapılan incelemede, söz konusu yerleşim alanının sit ve koruma alanı sınırları dışında kalan bölümünde kültür varlıklarının tespitinin yapıldığının anlaşıldığına, bu bağlamda III. Derece Arkeolojik Sit Alanı ve koruma alanı sınırları ayrı ayrı belirlenen yerleşim alanının dönemsel süreklilik dikkate alınarak alan bütününde değerlendirildiği sit ve koruma alanı dışında kalan kalıntıları da içine aldığı kararımız eki 1/10000 ölçekli haritada sınırları gösterildiği şekilde I. Derece Arkeolojik Sit Alanı olarak tescil edilmesine,

Arkeolojik Sit Alanında Koruma Yüksek Kurulunun Arkeolojik Sitlere ilişkin ilke kararı koşullarının geçerli olduğuna, I. Derece Arkeolojik Sit Alanı sınırlarının 05.11.1999 tarih ve 658 sayılı ilke kararı gereği "Aynen Korunacak I. Derece Arkeolojik Sit Alanı" olarak imar planına işlenmesine ve meclis kararıyla Kurulumuza getirilmesine, sit alanında can ve mal güvenliğinin sağlanması amacıyla gerekli güvenlik önlemlerinin ilgili kurumlarca alınmasına karar verildi.



BAŞKAN
Yrd.Doç.Dr.İbrahim BAKIR
İMZA

BAŞKAN YARDIMCISI
Prof.Dr.H.Sabri ALANYALI
İMZA

Üye
Prof.Dr. Ziya GENÇEL
(BULUNMADI)

Üye
Prof.Dr.Bilal SÖĞÜT
İMZA

Üye
Esin SERTTAŞ YAREN
İMZA

Üye
Emel BOYACIOĞLU
İMZA


Üye
Yaşar PARLAYÜKSEL
Ant.Büyükşehir Bld.Tem.
İMZA

Üye
Demre Bld. Tem.
(BULUNMADI)

Üye
Nermin KARAGÖZ
Demre Müze Md.
İMZA

Üye
Musa ŞEN
Ant.Orman Bölge Md.Tem.
İMZA

Üye

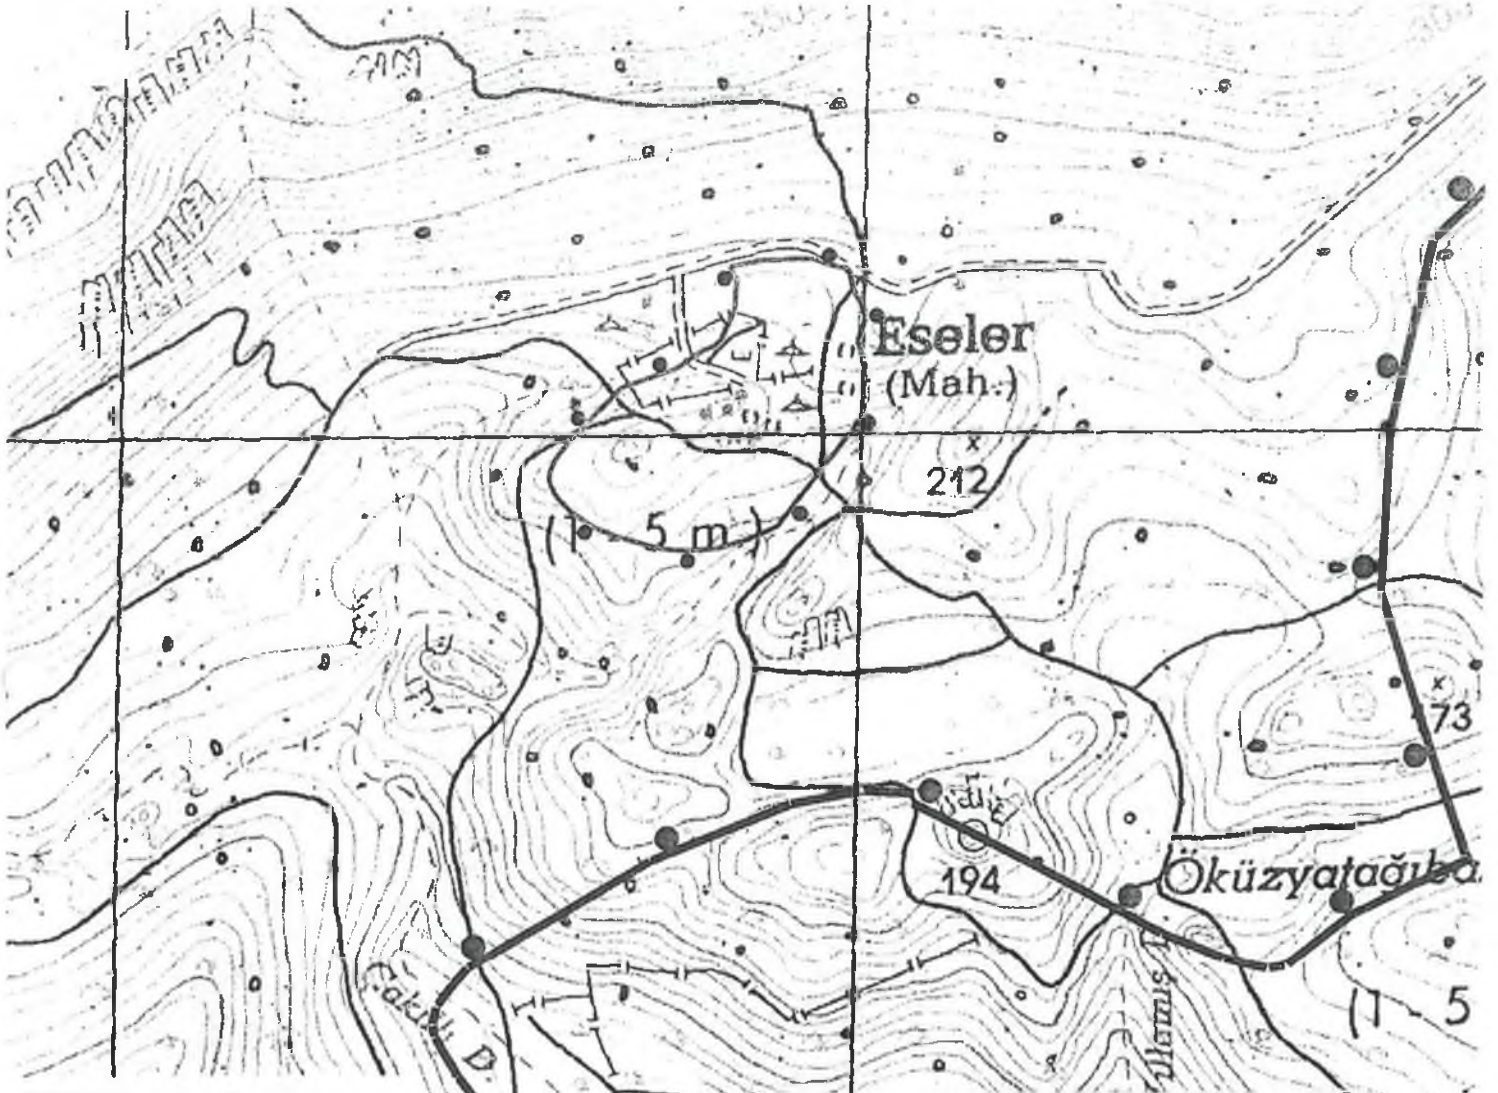

ANTALYA İLİ, DEMRE İLÇESİ, YAVU MAHALLESİ

1. DERECE ARKEOLOJİK SİT ALANI SINIRI
PAFTANO: P23-C2
U.T.M.6 DATUM ED50 DOM 27
ÖLÇEK: 1/10000

ANTALYA KÜLTÜR VARLIKLARINI
KORUMA BÖLGE KURULUNUN
26.09.2016 TARİH 5344 SAYILI
KARARI

Nokta No	Y	X
1A	763009.04	4015080.33
1ARK2	763007.25	4015048.59
1ARK3	763005.24	4015167.47
1ARK4	763004.73	4015158.32
1ARK5	763002.51	4015030.07
1ARK6	763000.94	4015176.31
1ARK7	763000.22	4015144.64
1ARK8	762994.21	4015129.26
1ARK9	762991.40	4015191.80
1ARK10	762990.05	4015006.25
1ARK11	762986.64	4015202.80
1ARK12	762981.12	4015228.41
1ARK13	762954.94	4015233.18
1ARK14	762935.93	4015241.15
1ARK15	762916.09	4015242.34
1ARK16	762891.68	4014872.78
1ARK17	762880.75	4015240.49
1ARK18	762865.27	4015240.14
1ARK19	762855.18	4014855.83
1ARK20	762831.79	4015213.36
1ARK21	762829.44	4015171.81
1ARK22	762822.18	4015231.22
1ARK23	762814.82	4015138.60
1ARK24	762811.55	4015130.73
1ARK25	762811.52	4014842.40
1ARK26	762803.68	4015122.94
1ARK27	762785.82	4015115.29
1ARK28	762786.87	4014839.62
1ARK29	762750.80	4015091.14
1ARK30	762735.40	4014842.51
1ARK31	762676.81	4015065.86
1ARK32	762675.97	4014858.65
1ARK33	762642.44	4014872.12
1ARK34	762616.57	4015003.99
1ARK35	762608.88	4014894.69
1ARK36	762598.57	4014983.04
1ARK37	762588.15	4014969.53
1ARK38	762587.89	4014916.43
1ARK39	762581.44	4014956.78
1ARK40	762578.49	4014935.18
1ARK41	762577.90	4014944.77

Gökhan NERGİZ
Harita Mühendisi

UYGUN BULUNDU

ASLI GİBİDİR



Antalya Kültür Varlıklarını
Koruma Bölge Kurulu'nun
23.01.2017 Tarih ... 5724 ... sayılı
Kararı Ekidir.