



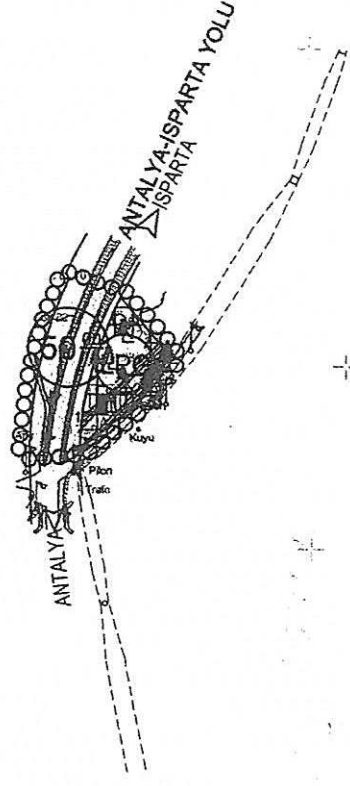

ANTALYA-AKSU-YEŞİLKARAMAN
234 ADA 1 PARSEL
NAZIM İMAR PLANI
ÖLÇEK 1/5000

LEJAND

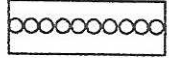


PLAN ONAMA SINIRI



AKARYAKIT VE LPG SERVİS İSTASYONU



YAPI YASAKLI ALAN
(ENERJİ NAKİL HATTI KORUMA ALANI)

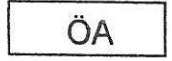

ÖA
JEOLJİK ÖNEMLİ ALAN
(ÖNLEM ALINABİLECEK NİTELİKTE ŞİŞME, OTURMA
AÇISINDAN SORUNLU ALAN)



1° KENTSEL VE BÖLGESEL OTOYOLLAR

PLAN NOTU

1- AKARYAKIT VE LPG SERVİS İSTASYONU AMAÇLI NAZIM İMAR PLANI İLE UYGULAMAYA GEÇİLMEZ.
1/1000 ÖLÇEKLİ UYGULAMA İMAR PLANININ YAPILMASI ZORUNLUDUR.

2- KULLANIMLARA İLİŞKİN UYGULAMAYA YÖNELİK PLAN HÜKÜMLERİ 1/1000 ÖLÇEKLİ AKARYAKIT VE
LPG SERVİS İSTASYONU UYGULAMA İMAR PLANI İLE BELİRLENİR.


3- PLAN NOTLARINDA YERALMAYAN KONULARDA ANTALYA-BURDUR-İSPARTA PLANLAMA BÖLGESİ
1/100000 ÖLÇEKLİ ÇEVRE DÜZENİ PLANI HÜKÜMLERİ, YERALMAYAN KONULARDA DA 3194 SAYILI İMAR
KANUNU VE İLGİLİ YÖNETMELİK HÜKÜMLERİNE, 5216 SAYILI BÜYÜKŞEHİR BELEDİYESİ KANUNU VE
İLGİLİ YÖNETMELİK HÜKÜMLERİNE UYULACAKTIR.

PLAN DEĞİŞİKLİĞİ ONAMA SINIRI

AKARYAKIT VE SERVİS İSTASYONU ALANI

ÖA JEOLojİK ÖNLEMLİ ALAN
(ÖNLEM ALINABİLECEK NİTELİKTE ŞİŞME, OTURMA
AÇISINDAN SORUNLU ALAN)

BİRİNCİ DERECE YOL

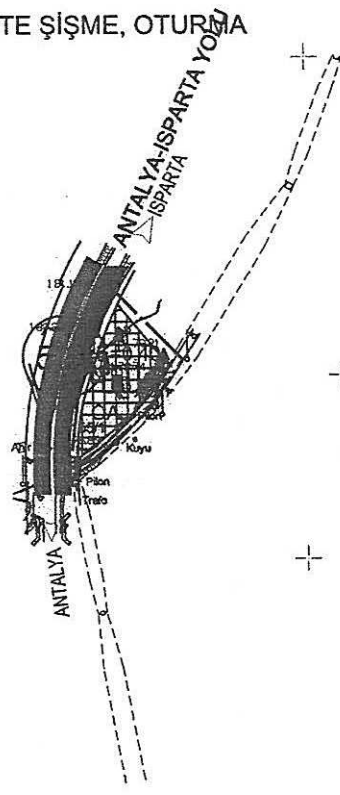

PLAN NOTU

1-AKARYAKIT VE SERVİS İSTASYONU AMAÇLI NAZIM İMAR PLANI DEĞİŞİKLİĞİ İLE UYGULAMAYA GEÇİLMEZ. 1/1000 ÖLÇEKLİ UYGULAMA İMAR PLANI DEĞİŞİKLİĞİNİN YAPILMASI ZORUNLUDUR. UYGULAMAYA YÖNELİK PLAN HÜKÜMLERİ 1/1000 ÖLÇEKLİ AKARYAKIT VE SERVİS İSTASYONU UYGULAMA İMAR PLANI DEĞİŞİKLİĞİ İLE BELİRLENİR.

2-PLANLAMA ALANINDA YAPILACAK OLAN TESİSİN TS 11939, TS 12820 STANDARTLARINA GÖRE ASGARİ EMNİYET MESAFELERİNİ SAĞLAMASI ZORUNLUDUR.

3-AKARYAKIT VE SERVİS İSTASYONU OLARAK BELİRLENEN ALANDA İLGİLİ MEVZUATA UYULMASI ŞARTIYLA, AKARYAKIT VE SERVİS İSTASYONU, CNG OTOGAZ İSTASYONU, LPG OTOGAZ İSTASYONU, HİDROJEN ÜRETİM VE DOLUM İSTASYONU, BUNLARA BÜTÜNLEŞİK OLAN BÜNYELERİNDE KULLANICILARIN ASGARİ İHTİYAÇLARINI KARŞILAYACAK OTO-MARKET, ÇAY OCAĞI, BÜFE, OTO ELEKTRİK, LASTİKÇİ, YIKAMA YAĞLAMA GİBİ FONKSİYONLAR İLE KARAYOLUNA HİZMET VERECEK KONAKLAMA TESİSİ, YEME İÇME TESİSİ, TEŞHİRE VE TİCARETE YÖNELİK MAĞAZALAR V.B YER ALABİLİR

4-PLANLAMA ALANINDA AKDENİZ ELEKTRİK DAĞITIM A.Ş. NİN 16.03.2017 TARİH VE 47999 SAYILI YAZISI HÜKÜMLERİ GEÇERLİ OLUP, PLANLAMA ALANINDA YAPILACAK OLAN AKARYAKIT, LPG, CNG, HİDROJEN TANK VE POMPALARI ENERJİ NAKİL HATTI GÜZERGAHINA EN AZ 30m MESAFE BIRAKILARAK YAPILACAKTIR. PLANLAMA ALANINDA YAPILACAK OLAN OTO-MARKET, ÇAY OCAĞI, BÜFE, OTO ELEKTRİK, LASTİKÇİ, YIKAMA YAĞLAMA, KONAKLAMA TESİSİ, YEME İÇME TESİSİ, TEŞHİRE VE TİCARETE YÖNELİK MAĞAZALAR VB. DİĞER YAPILARDA ALT ÖLÇEKLİ PLANLARDA BELİRLENECEK OLAN YAPI YAKLAŞMA MESAFELERİNİN AŞILMAMASI VE 30.11.2000 TARİH VE 24246 SAYILI RESMİ GAZETEDİ YAYIMLANARAK YÜRÜRLÜĞE GİREN ELEKTRİK KUVVETLİ AKIM TESİSLERİ YÖNETMELİĞİNDE BELİRTİLEN ŞARTLARIN SAĞLANMASI ZORUNLUDUR.

5- PLANLAMA ALANINDA TESİS İNŞAATINA BAŞLAMADAN ÖNCE GEÇİŞ YOLU İZİN BELGESİ VE İNŞAAT RUHSATI İÇİN İLGİLİ KURULUŞA MÜRACAAT EDİLMESİ, İLGİLİ KURULUŞUNDA T.C. ULAŞTIRMA, DENİZCİLİK VE HABERLEŞME BAKANLIĞI, KARAYOLLARI GENEL MÜDÜRLÜĞÜ 13. BÖLGE MÜDÜRLÜĞÜNDEN GÖRÜŞ ALMASI ZORUNLUDUR.

6- İNŞAAT EMSALİ İMAR PARSELİ ÜZERİNDEN ALINIR. E=0.40 VE Y ENÇOK=6.50 M DİR.

7- PLANLAMA ALANINDA YAPILACAK HERHANGİ BİR FAALİYET ÖNCESİ ÇEVRESEL ETKİ DEĞERLENDİRMESİ YÖNETMELİĞİ HÜKÜMLERİ KAPSAMINDA ANTALYA ÇEVRE ŞEHİRCİLİK İL MÜDÜRLÜĞÜNE (ÇED, İZİN VE DENETİM ŞUBE MÜDÜRLÜĞÜNE) MÜRACAAT EDİLMESİ ZORUNLUDUR.

8- PLANLAMA ALANINDA YAPILMASI İSTENEN PROJE KAPSAMINDA OLUŞACAK HER TÜRLÜ ATIKSU VE ATIĞIN BERTARAFI İLE İLGİLİ OLARAK YÖNETMELİKLER ÇERÇEVESİNDE GEREKLİ TEDBİRLER ALINACAKTIR.

9- LAĞIM MECRASI İNŞAASI MÜMKÜN OLMAYAN YERLERDE YAPILACAK ÇUKURLARA AİT YÖNETMELİK HÜKÜMLERİNE UYULACAKTIR.

10- PLANLAMA ALANINDA ÇEVRE DEĞERLERİNİN KORUNMASI AMACIYLA 2872 SAYILI ÇEVRE KANUNU VE BU KANUNA İSTİNADEN YÜRÜRLÜĞE GİREN YÖNETMELİKLERİN İLGİLİ HÜKÜMLERİNE UYULMASI, YATIRIM VE İŞLETME DÖNEMİNDE TOZ OLUŞUMUNUN ÖNLENMESİ, MER'İ MEVZUAT ÇERÇEVESİNDE İLGİLİ KURUM VE KURULUŞLARDAN GEREKLİ İZİNLERİN ALINMASI, EKOLOJİK DENGİNİN BOZULMAMASI, ÇEVRENİN KORUNMASINA YÖNELİK TEDBİRLERE RİAYET EDİLMESİ ZORUNLUDUR.

11- PLANLAMA ALANINDA 1593 SAYILI UMUMİ HIFZISSİHHA KANUNU HÜKÜMLERİNE, İŞÇİ SAĞLIĞI VE İŞ GÜVENLİĞİ TÜZÜĞÜ HÜKÜMLERİNE UYULACAK OLUP, ÇEVRE VE TOPLUM SAĞLIĞININ KORUNMASINA YÖNELİK GEREKLİ HER TÜRLÜ TEDBİRLERİN ALINMASI ZORUNLUDUR.

12- PLANLAMA ALANINDA UYGULAMA ÇALIŞMALARİ SIRASINDA 2863 SAYILI YASA KAPSAMINA GİREN HERHANGİ BİR KÜLTÜR VARLIĞINA RASTLANMASI HALİNDE ÇALIŞMALARIN DURDURULARAK ANTALYA MÜZE MÜDÜRLÜĞÜNE VE T.C. KÜLTÜR TURİZM BAKANLIĞI ANTALYA KÜLTÜR VARLIKLARINI KORUMA BÖLGE KURULU MÜDÜRLÜĞÜNE HABER VERİLMESİ ZORUNLUDUR.

13- PLAN NOTLARINDA YERALMAYAN KONULARDA ANTALYA-BURDUR-İSPARTA PLANLAMA BÖLGESİ 1/100000 ÖLÇEKLİ ÇEVRE DÜZENİ PLANI HÜKÜMLERİ, YERALMAYAN KONULARDA DA 3194 SAYILI İMAR KANUNU VE İLGİLİ YÖNETMELİK HÜKÜMLERİNE UYULACAKTIR.

4 107 975.45

571 500
(571 500)572 000
(572 000)

N25-c-17-a

572 500
(572 500)573 000
(573 000)

4 107 99

ELIPSOİD : GRS 1980	+	«4 099 000»	Grid ED_50
DATUM : ITRF 96			
UTM KOORDİNAT SİSTEMİ	+	4 098 700	Grid ITRF_96
BAŞLANGIÇ EPOK'U 2005.11			

1/5000

MÜTEAHHİT : OKUDAN HARİTA MÜHENDİSLİK LTD.ŞTİ.
MESUL MÜHENDİS : İlhami OKUDAN
Tersimat : OKUDAN HARİTA MÜHENDİSLİK LTD.ŞTİ.

ANTALYA-AKSU-YEŞİLKARAMAN
234 ADA 1 PARSEL
NAZIM İMAR PLANI DEĞİŞİKLİĞİ

PLAN AÇIKLAMA RAPORU

1.PLANLAMA ALANININ GENEL TANIMI

Tapunun Antalya İli, Aksu İlçesi, Yeşilkaraman Mahallesi sınırları içerisinde bulunan 1/5000 ölçekli Nazım İmar planında N25-c-12-d paftasına giren **234 Ada 1 Parselde** 1/5000 ölçekli Nazım İmar Planı Değişikliği hazırlanmıştır.

Planlama alanı Antalya il merkezinin 27km kuzeydoğusunda, Aksu ilçe merkezinin 20km kuzeyinde, Yeşilkaraman Mahallesi'nin yaklaşık 700m kuzeydoğusunda kalmaktadır.



Şekil 1. Hava Fotoğrafi

2.PLANLAMAMANIN AMAÇ VE KAPSAMI

234 Ada 1 Parsel Çevre ve Orman Bakanlığınca onaylı Antalya-Burdur-Isparta Planlama Bölgesi 1/100000 ölçekli Çevre Düzeni Planı kapsamında kalmaktadır. Parsel içerisinde Akaryakıt ve LPG Servis İstasyonu amaçlı Nazım ve Uygulama imar planları onaylanmıştır. Parselin güney doğusundan Akdeniz Elektrik Dağıtım AŞ. sorumluluğunda olan enerji nakil hattı geçmektedir. Planların onay aşamasında alınan kurum görüşünde koordinatları verilen iletim hattına 30m yaklaşım mesafesi verilmiş olup parsel içerisinde yapılacak olan bütün yapılar için bu şart koşularak

planlar bu görüşe göre onaylanmıştır. Fakat parsel için verilen emsal kararı enerji nakil hattı için uygulanan koruma kuşağından dolayı uygulanamamaktadır.

Daha sonra Akdeniz Elektrik Dağıtım AŞ.'ye tekrar müracaat edilmiş olup 16.03.2017 tarih ve 47999 sayı ile alınan görüşte "ekli krokide belirtilen enerji nakil hattına 30m yaklaşma mesafesi, akaryakıt ve LPG depo, tank ve pompalarına ilişkin olup Enerji Nakil Hattı güzergahına en az 30m mesafe bırakılarak Akaryakıt ve LPG depo-tank ve pompalarının yapılması gerekmektedir. İlgili parselde yapılması planlanan lokanta, market, yağlama istasyonu, lastik tamir istasyonu vb. tesislerinin yapılmasında Enerji Nakil Hattı güzergahı altına isabet eden alanlar için ilgili Belediye İmar Planı Mevzuatına göre ve 30.11.2000 tarih ve 24246 sayılı Resmi Gazetede Yayımlanarak Yürürlüğe giren Elektrik Kuvvetli Akım Tesisleri Yönetmeliğinde belirtilen şartların sağlanması şartı ile lokanta, market, yağlama istasyonu, lastik tamir istasyonu vb. tesislerin yapılmasında şirketimizce herhangi bir sakınca olmadığı hususunda....." denilmektedir.


Antalya-Burdur-Isparta Planlama Bölgesi 1/100000 ölçekli Çevre Düzeni Planı Kararları ve Uygulama hükümlerinin 9.34.4. maddesinde "Karayolları Genel Müdürlüğü" nün sorumluluğundaki güzergahlarda akaryakıt ve LPG istasyonları ile bunlara bütünleşik olan, konaklama tesisi, yeme içme tesisi, teşhire ve ticarete yönelik mağazalar v.b. gibi karayoluna hizmet verecek tesisler yer alabilir. Bu alanlarda yapılacak imar planları ilgili kurum ve kuruluş görüşleri doğrultusunda, bu planda değişiklik yapılmaksızın ilgili idaresince onaylanabilir. Bu alanlarda yapılanma koşulları: Maks. Emsal= 0.40 Yapı yapılabilecek min. parsel büyüklüğü= 5.000 m2.olacaktır" denilmektedir.

Parselde onaylanan imar planları E=0.20 olarak onaylanmıştır. Fakat parsel sahipleri Antalya-Burdur-Isparta Planlama Bölgesi 1/100000 ölçekli Çevre Düzeni Planı Kararları ve Uygulama hükümlerinde verilen E=0.40 emsali parsellerinde kullanmak istemektedirler.

Yukarıda sayılan gerekçeler ve kurum görüşü doğrultusunda Nazım İmar Planı Değişikliği hazırlanmıştır.


3. BUGÜNKÜ ARAZİ KULLANIMI VE KADASTRAL DURUM

Plan çalışması yapılan 234 Ada 1 Parsel Antalya-Dereboğazı-Isparta Devlet yoluna cepheli Akaryakıt ve LPG Servis İstasyonu planlıdır. Parsel İmar Uygulaması görmüştür.Parselin mülkiyeti vatandaşa ait olup, alanı 6527.11 m2 boştur.

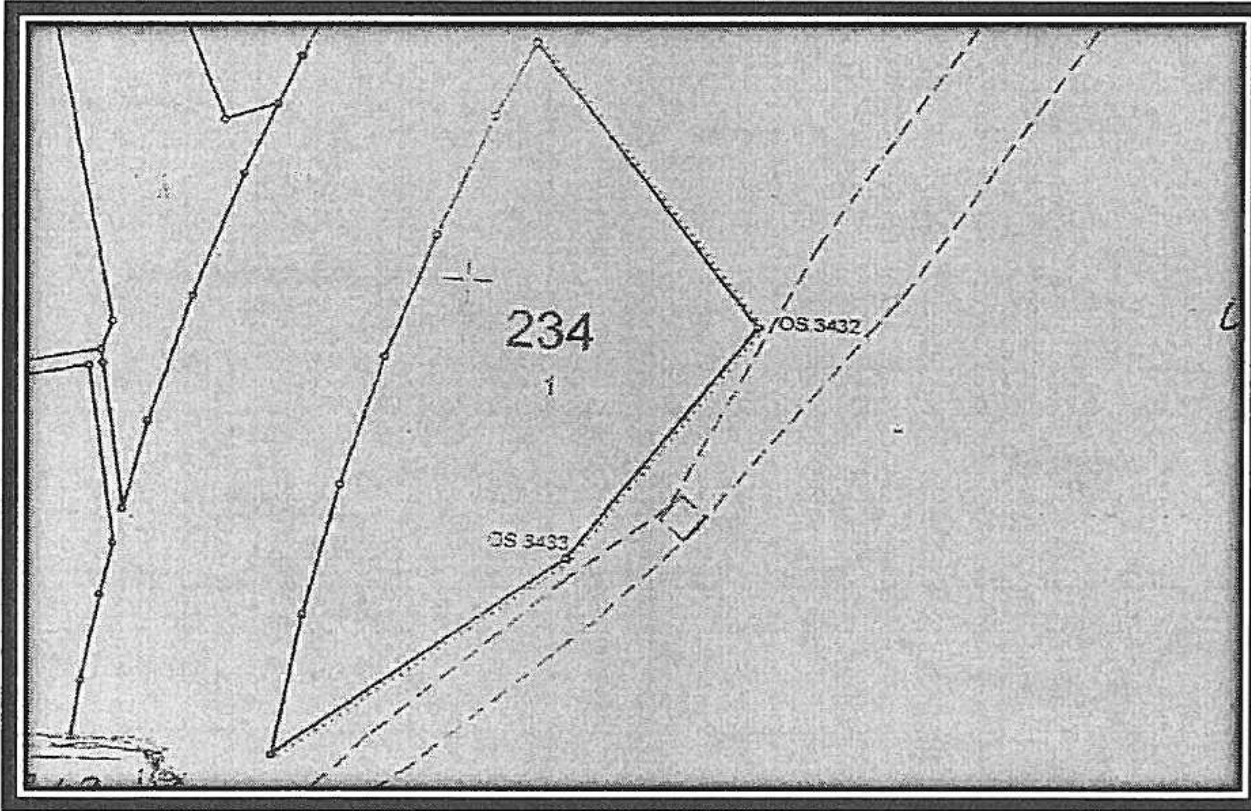

Şekil 2. 234 Ada 1 Parsel Harita Plan Örneği

234 Ada 1 Parselde mevcut Nazım İmar Planında Akaryakıt ve LPG Servis İstasyonu olarak planlıdır. Onaylı imar planında Akdeniz Elektrik Dağıtım A.Ş., Yatırım Direktörlüğünün 08.11.2013 tarih ve 224 sayılı yazısına istinaden parselin doğusunda bulunan ENH'nin planlama alanına en yakın iletkeninin maksimum salınım durumundaki izdüşümü ile bunun batısında kalan 30m genişliğindeki alan yapı yasaklı alan olarak tanımlıdır.

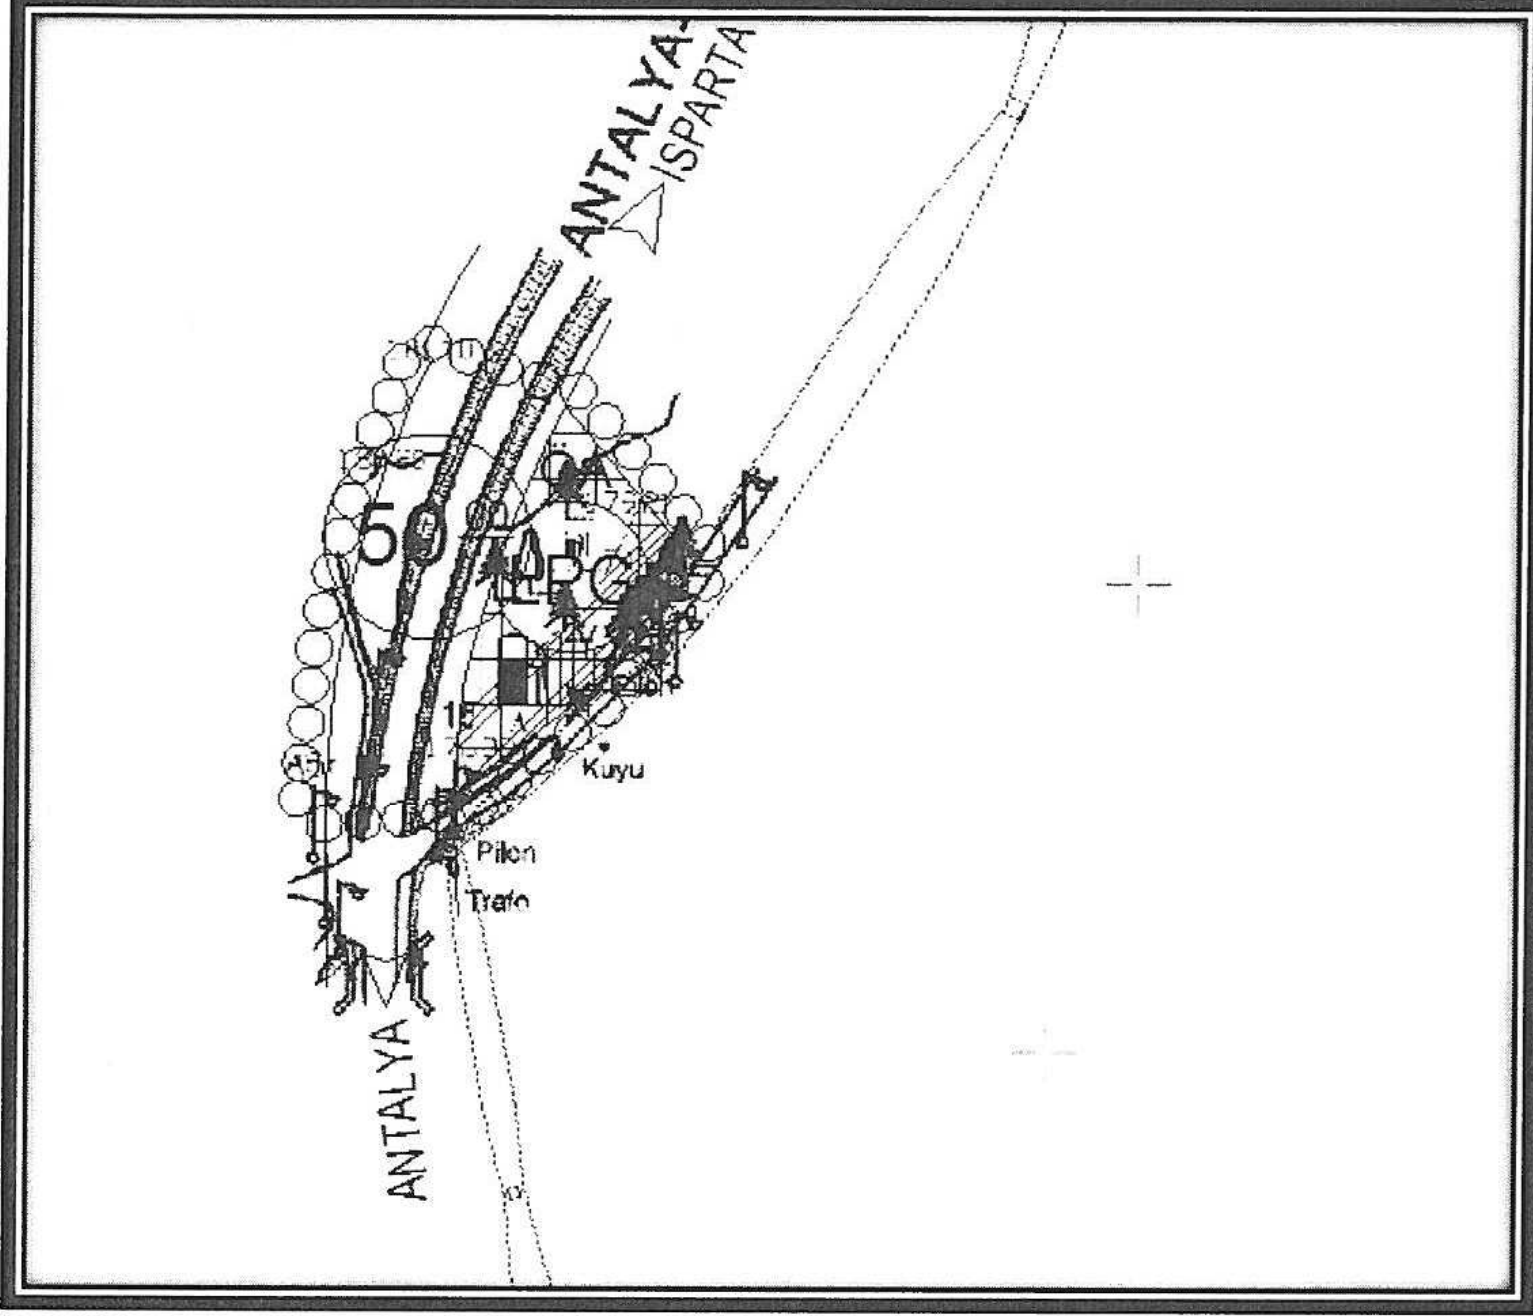

Şekil 3. Mevcut Nazım İmar Planı

4. PLANLAMA KARARLARI

Plan çalışması yapılan 234 ada 1 parselde yapılan plan değişikliğinde Mekansal Planlar Yapım Yönetmeliği doğrultusunda Akaryakıt ve Servis İstasyonu önerisi getirilmiştir. Önerilen Nazım İmar Planında mevcut planda bulunan yapı yasaklı alan Akdeniz Elektrik Dağıtım AŞ nin 16.03.2017 tarih ve 47999 sayılı yazısı hükümleri doğrultusunda kaldırılmıştır. Bu alanda yapılacak yapılar Planlı Alanlar Tip İmar Yönetmeliği ve 1/100000 ölçekli Çevre Düzeni Planı Kararları ve Uygulama hükümleri doğrultusunda "akaryakıt ve servis istasyonu olarak belirlenen alanda ilgili mevzuata uyulması şartıyla, akaryakıt ve servis istasyonu, CNG otogaz istasyonu, LPG otogaz istasyonu, hidrojen üretim ve dolum istasyonu, bunlara bütünleşik olan bünyelerinde kullanıcıların asgari ihtiyaçlarını karşılayacak oto-market, çay ocağı, büfe, oto elektrik, lastikçi, yıkama yağlama gibi fonksiyonlar ile karayoluna hizmet verecek konaklama tesisi, yeme içme tesisi, teşhire ve ticarete yönelik mağazalar v.b yer alabilir" şeklinde tanımlanmıştır.

1/5000 ölçekli Nazım İmar Planı değişikliğinde Antalya-Burdur-Isparta planlama bölgesi 1/100000 ölçekli Çevre Düzeni Planı Kararları ve Uygulama Hükümlerinde verilen 0.40 emsal kararı önerilen imar planında parselde E=0.40

5- PLANLAMA ALANINDA TESİS İNŞAATINA BAŞLAMADAN ÖNCE GEÇİŞ YOLU İZİN BELGESİ VE İNŞAAT RUHSATI İÇİN İLGİLİ KURULUŞA MÜRACAAT EDİLMESİ, İLGİLİ KURULUŞUNDA T.C. ULAŞTIRMA, DENİZCİLİK VE HABERLEŞME BAKANLIĞI, KARAYOLLARI GENEL MÜDÜRLÜĞÜ 13. BÖLGE MÜDÜRLÜĞÜNDEN GÖRÜŞ ALMASI ZORUNLUDUR.

6- İNŞAAT EMSALİ İMAR PARSELİ ÜZERİNDEN ALINIR. E=0.40 VE Y ENÇOK=6.50 M DİR.

7- PLANLAMA ALANINDA YAPILACAK HERHANGİ BİR FAALİYET ÖNCESİ ÇEVRESEL ETKİ DEĞERLENDİRMESİ YÖNETMELİĞİ HÜKÜMLERİ KAPSAMINDA ANTALYA ÇEVRE ŞEHİRCİLİK İL MÜDÜRLÜĞÜNE (ÇED, İZİN VE DENETİM ŞUBE MÜDÜRLÜĞÜNE) MÜRACAAT EDİLMESİ ZORUNLUDUR.

8- PLANLAMA ALANINDA YAPILMASI İSTENEN PROJE KAPSAMINDA OLUŞACAK HER TÜRLÜ ATIKSU VE ATIĞIN BERTARAFI İLE İLGİLİ OLARAK YÖNETMELİKLER ÇERÇEVESİNDE GEREKLİ TEDBİRLER ALINACAKTIR.

9- LAĞIM MECRASİ İNŞAASI MÜMKÜN OLMAYAN YERLERDE YAPILACAK ÇUKURLARA AİT YÖNETMELİK HÜKÜMLERİNE UYULACAKTIR.

10- PLANLAMA ALANINDA ÇEVRE DEĞERLERİNİN KORUNMASI AMACIYLA 2872 SAYILI ÇEVRE KANUNU VE BU KANUNA İSTİNADEN YÜRÜRLÜĞE GİREN YÖNETMELİKLERİN İLGİLİ HÜKÜMLERİNE UYULMASI, YATIRIM VE İŞLETME DÖNEMİNDE TOZ OLUŞUMUNUN ÖNLENMESİ, MER'İ MEVZUAT ÇERÇEVESİNDE İLGİLİ KURUM VE KURULUŞLARDAN GEREKLİ İZİNLERİN ALINMASI, EKOLOJİK DENGİNİN BOZULMAMASI, ÇEVRENİN KORUNMASINA YÖNELİK TEDBİRLERE RIAYET EDİLMESİ ZORUNLUDUR.

11- PLANLAMA ALANINDA 1593 SAYILI UMUMİ HIFZISSIHHA KANUNU HÜKÜMLERİNE, İŞÇİ SAĞLIĞI VE İŞ GÜVENLİĞİ TÜZÜĞÜ HÜKÜMLERİNE UYULACAK OLUP, ÇEVRE VE TOPLUM SAĞLIĞININ KORUNMASINA YÖNELİK GEREKLİ HER TÜRLÜ TEDBİRLERİN ALINMASI ZORUNLUDUR.

12- PLANLAMA ALANINDA UYGULAMA ÇALIŞMALARI SIRASINDA 2863 SAYILI YASA KAPSAMINA GİREN HERHANGİ BİR KÜLTÜR VARLIĞINA RASTLANMASI HALİNDE ÇALIŞMALARIN DURDURULARAK ANTALYA MÜZE MÜDÜRLÜĞÜNE VE T.C. KÜLTÜR TURİZM BAKANLIĞI ANTALYA KÜLTÜR VARLIKLARINI KORUMA BÖLGE KURULU MÜDÜRLÜĞÜNE HABER VERİLMESİ ZORUNLUDUR.

13- PLAN NOTLARINDA YERALMAYAN KONULARDA ANTALYA-BURDUR-İSPARTA PLANLAMA BÖLGESİ 1/100000 ÖLÇEKLİ ÇEVRE DÜZENİ PLANI HÜKÜMLERİ, YERALMAYAN KONULARDA DA 3194 SAYILI İMAR KANUNU VE İLGİLİ YÖNETMELİK HÜKÜMLERİNE UYULACAKTIR.

ANTALYA-AKSU-YEŞİLKARAMAN
234 ADA 1 PARSEL
UYGULAMA İMAR PLANI DEĞİŞİKLİĞİ

ÖLÇEK 1/1000

LEJAND

PLAN DEĞİŞİKLİĞİ ONAMA SINIRI

KARAYOLLARI KAMULAŞTIRMA SINIRI

KADASTRO SINIRI

YAPI YAKLAŞMA SINIRI


ENERJİ NAKİL HATTI KORUMA KUŞAĞI

AKARYAKIT SERVİS İSTASYONU ALANI

YAPI YASAKLI ALAN
(ENERJİ NAKİL HATTI KORUMA ALANI)

JEOLOJİK ÖNLEMLİ ALAN
(ÖNLEM ALINABİLECEK NİTELİKTE ŞİŞME, OTURM.
AÇISINDAN SORUNLU ALAN)

BÖLÜNMÜŞ TAŞIT YOLU

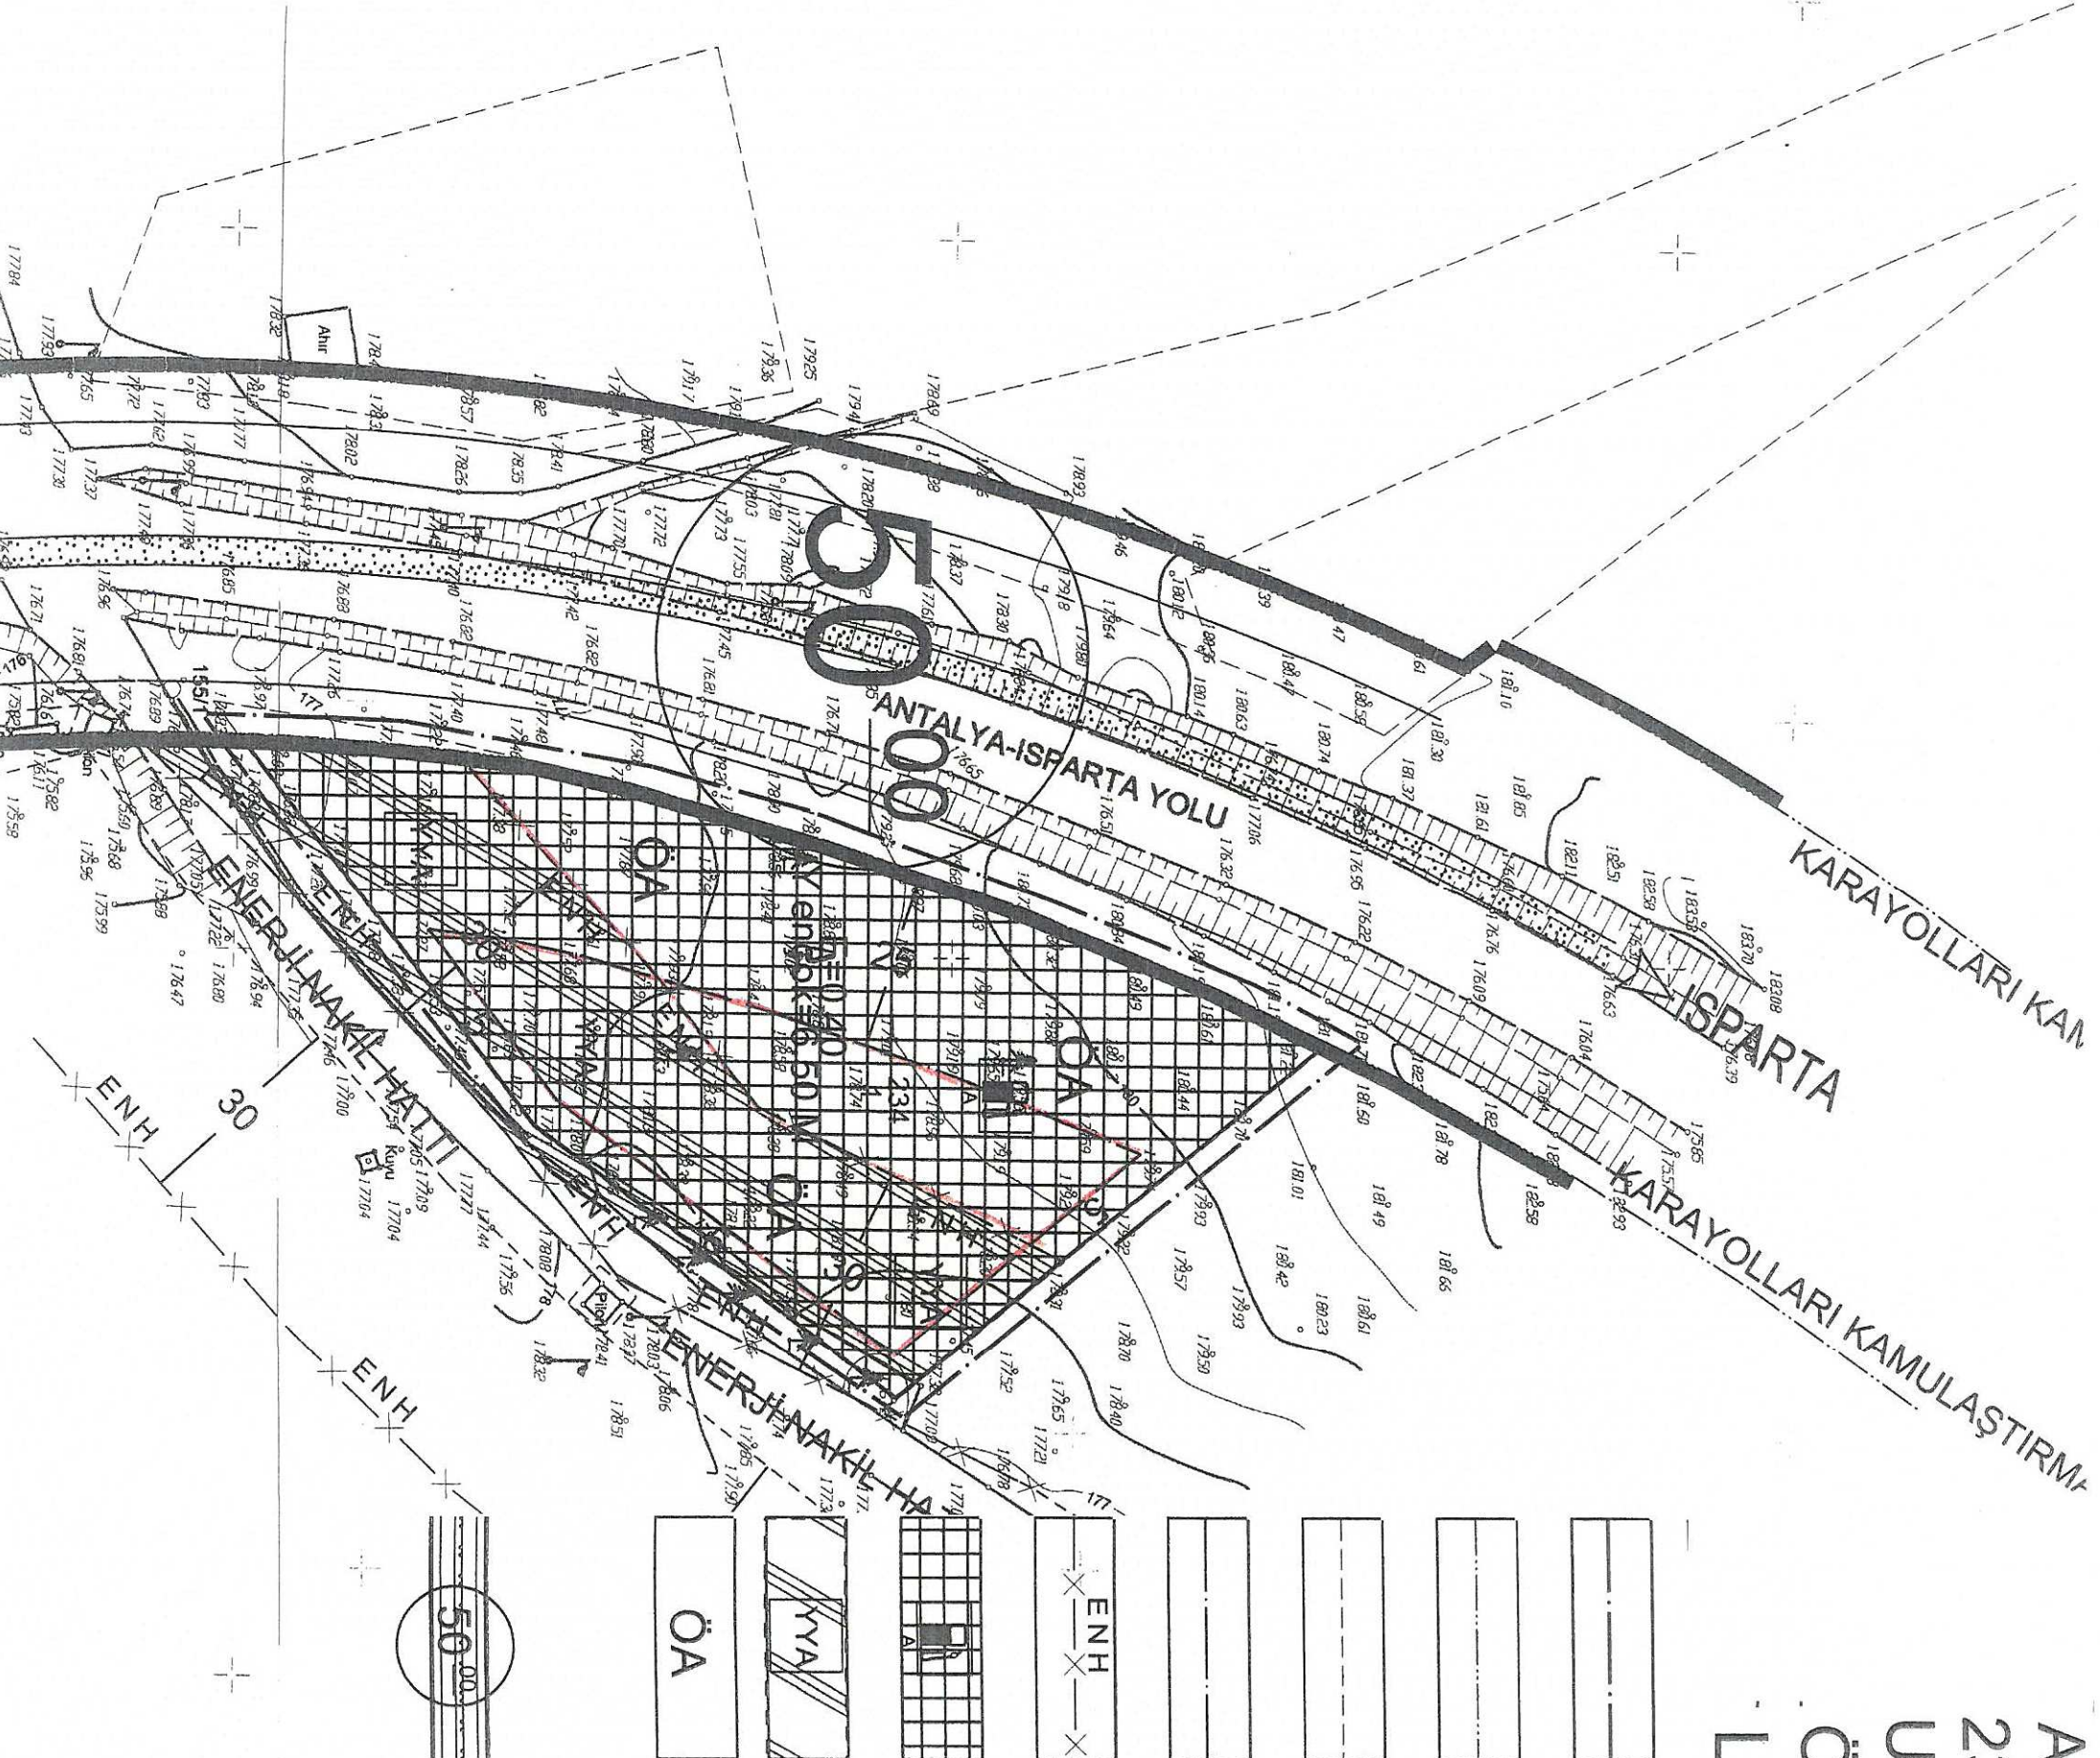



ANTALYA BÜYÜKŞEHİR BELEDİYESİ
İMAR VE BAYINDIRLIK KOMİSYONU RAPORU

Tarih:23.06.2017

BİRİM	İMAR VE ŞEHİRCİLİK DAİRESİ BAŞKANLIĞI
TALEP SAHİBİ	ÖZEL ŞAHIS
MECLİS TOPLANTISININ TARİHİ VE GÜNDEM MADDESİ	Büyükşehir Belediye Meclisinin 09.06.2017 tarihli toplantısında gündemin 95. maddesinde görüşülerek İmar ve Bayındırlık Komisyonuna havale edilmiştir.
TALEP KONUSU	Aksu Belediyesi sınırları içerisinde, "Akaryakıt ve LPG Servis İstasyonu" kullanımındaki Yeşilkaraman Köyü, 234 Ada 1 parselde yapı yasaklı alanın kaldırılması, E=0.40 yapılanma emsalinin plana işlenmesi, parsel kullanımının "Akaryakıt ve Servis İstasyonu Alanı" olarak belirlenmesi ve plan notu eklenmesine ilişkin hazırlanan 1/5000 ölçekli Nazım İmar Planı değişikliği.
KOMİSYON RAPORU:	Aksu Belediyesi sınırları içerisinde, "Akaryakıt ve LPG Servis İstasyonu" kullanımındaki Yeşilkaraman Köyü, 234 Ada 1 parselde yapı yasaklı alanın kaldırılması, E=0.40 yapılanma emsalinin plana işlenmesi, parsel kullanımının "Akaryakıt ve Servis İstasyonu Alanı" olarak belirlenmesi ve plan notu eklenmesine ilişkin 1/5000 ölçekli Nazım İmar Planı değişikliği Komisyonumuzca incelenmiş, uygun olduğu görüşüne varılmıştır. Komisyon Raporu imza altına alınarak, Meclisin takdirine sunulmuştur.

Kerim BAŞKAPTAN
İmar Kom. Başkanı

Esat GÖYÜK
İmar Kom. Üyesi

Cenk Halil BAYAZ
İmar Kom. Üyesi

Ahmet BÜYÜKAKÇA
İmar Kom. Üyesi

Hasan Ali İRBAN
İmar Kom. Üyesi

Abdurrahman YILMAZ
İmar Kom. Üyesi

Erkan DEMİRCİ
İmar Kom. Üyesi

Oytun Eylem DOĞMUŞ
İmar Kom. Üyesi

Selçuk SENİRLİ
İmar Kom. Üyesi