


MURATPAŞA BELEDİYESİ

ADA/PARSEL NO:...36761/21

PAFTA NO:...18M IIC

MEVCUT PLAN

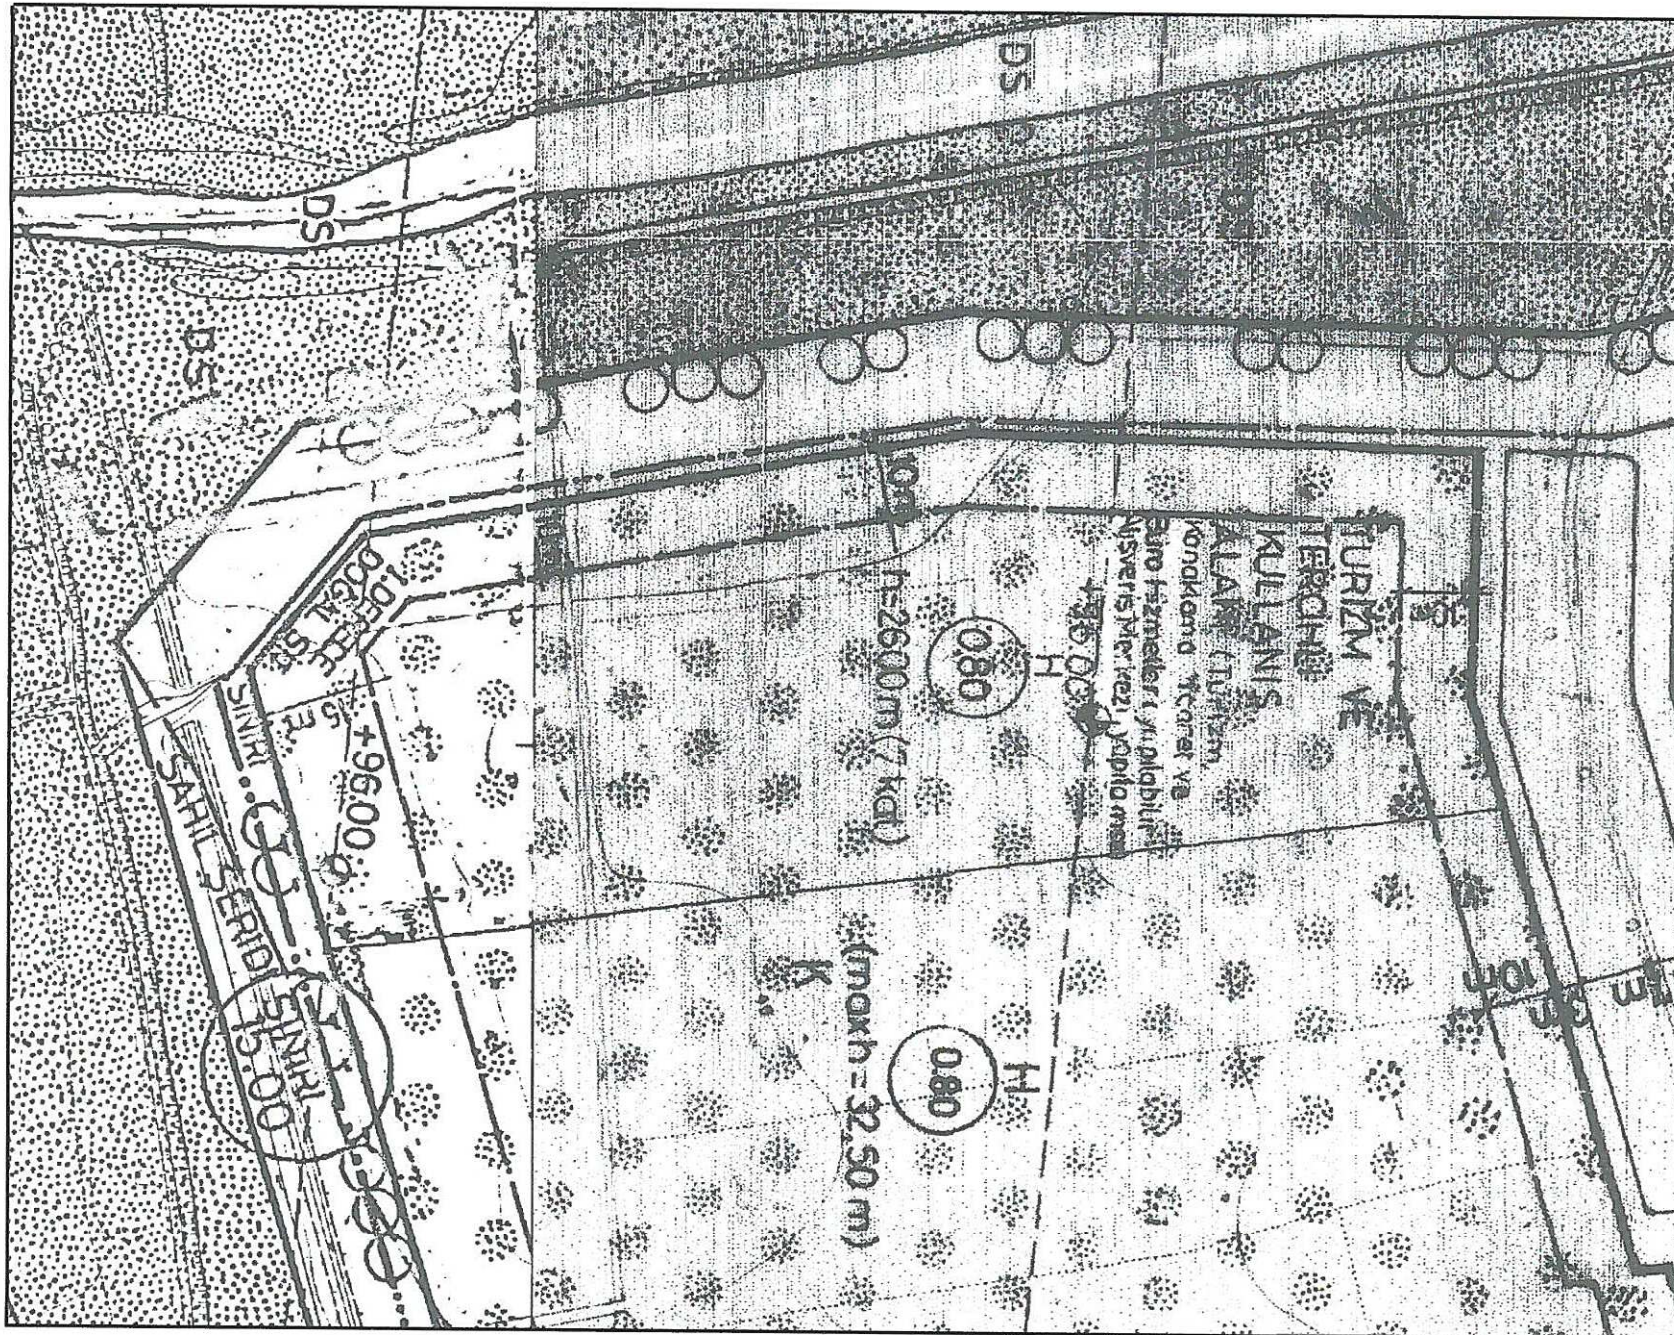


PLAN NOTLARI:

UYGULAMA İMAR PLANI DEĞİŞİKLİĞİ

ÖLÇEK: 1/1000

ÖNERİ PLAN

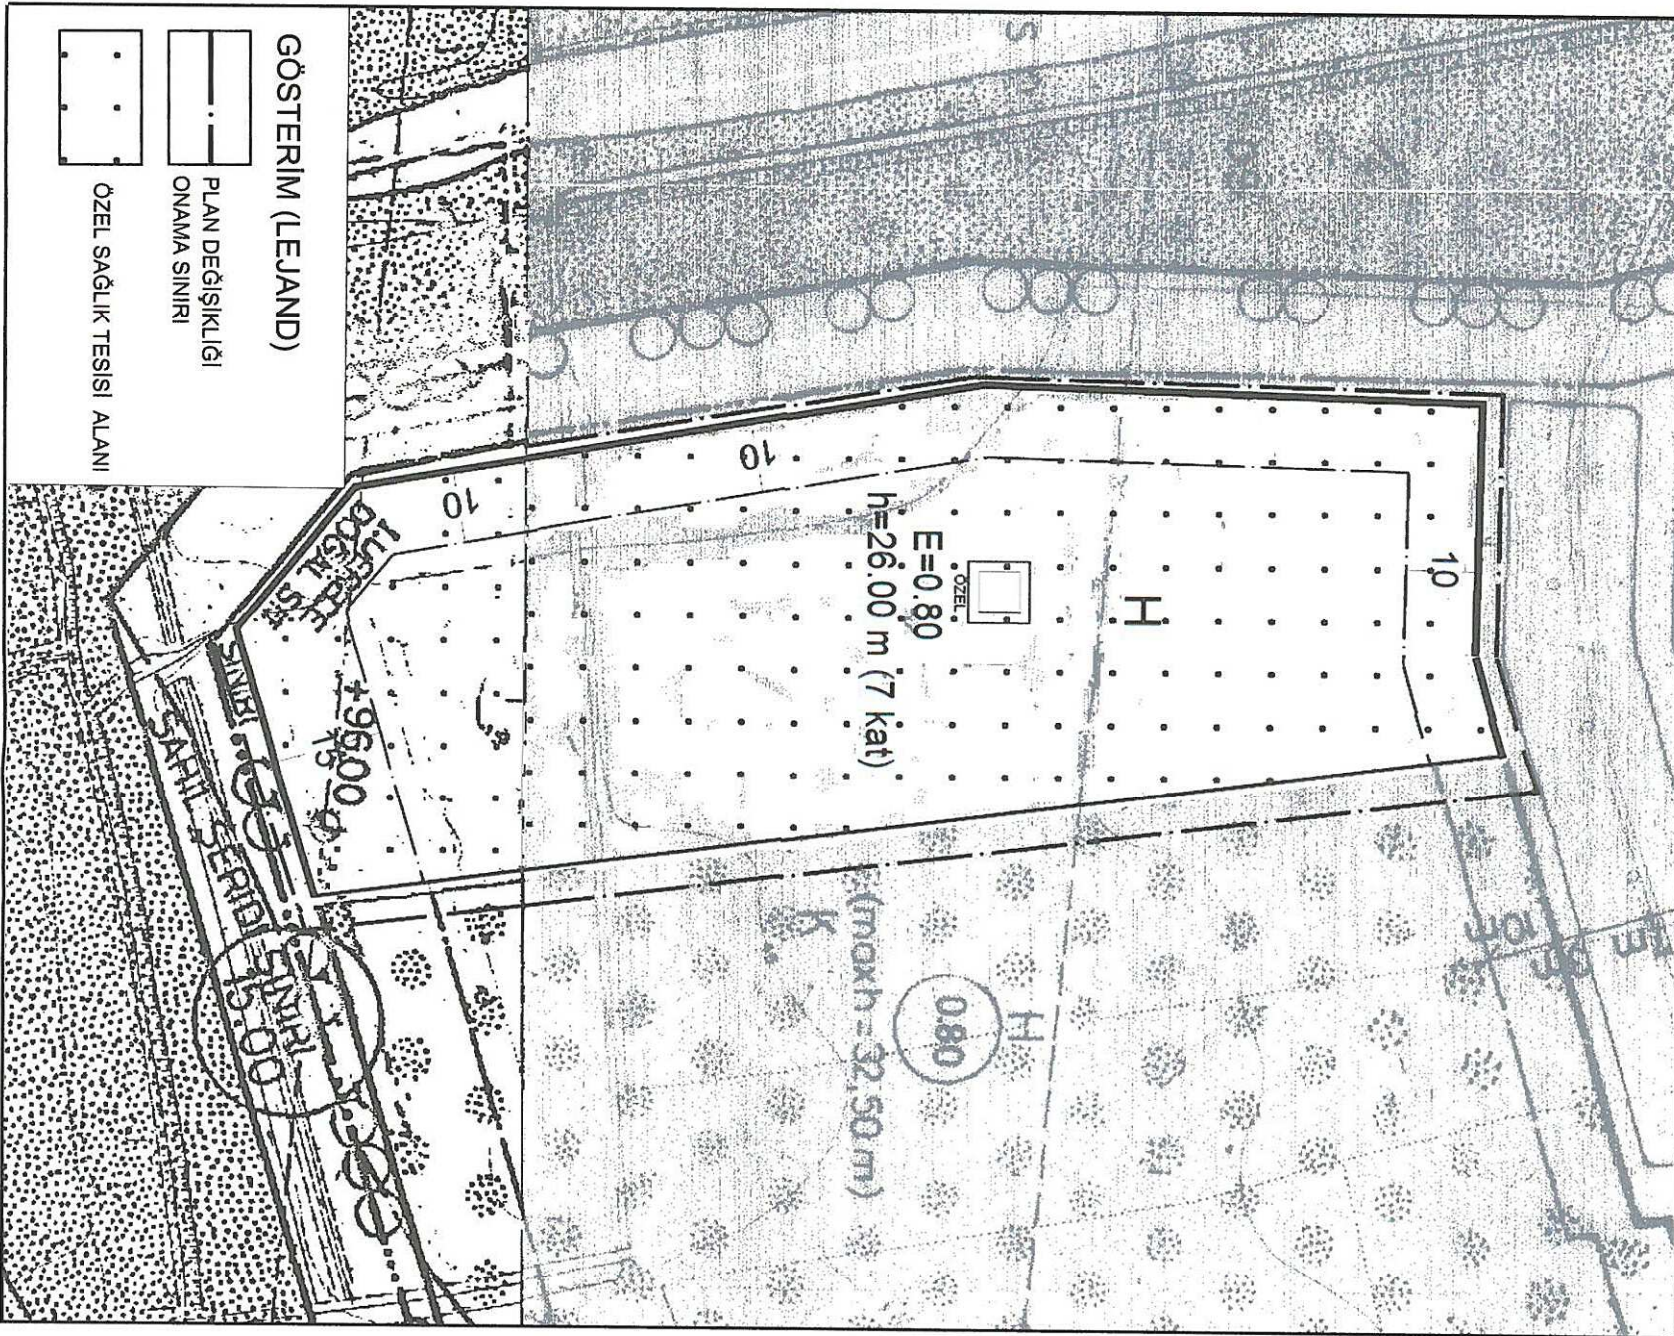

GÖSTERİM (LEJAND)

PLAN DEĞİŞİKLİĞİ

ONAMA SINIRI


ÖZEL SAĞLIK TESİSİ ALANI




# İLK TEKLİF

ANTALYA BÜYÜKŞEHİR-MURATPAŞA BELEDİYESİ  
GÜZELOBA MAHALLESİ  
3676 ADA 21 PARSEL  
UYGULAMA İMAR PLANI DEĞİŞİKLİĞİ  
ÖLÇEK: 1/1000

GÖSTERİM:

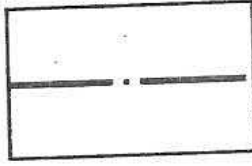

PLAN DEĞİŞİKLİĞİ ONAMA SINIRI

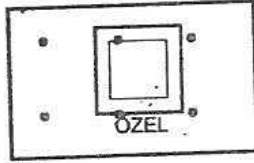

ÖZEL SAĞLIK TESİSİ ALANI

PLAN NOTU:

- BU PARSELDEKİ MEVCUT RUHSATLI YARI ÖZEL SAĞLIK TESİSİ OLARAK GEREKLİ DÜZENLEMELER YAPILARAK KULLANILABİLİR.
- YÜRÜRLÜKTEKİ 1/1000 ÖLÇEKLİ UYGULAMA İMAR PLANI PLAN HÜKÜMLERİ GEÇERLİDİR.



# ANTALYA (BÜYÜKŞEHİR) MURATPAŞA BELEDİYESİ

## MAHALLESİ 3676 ADA 21 PARSELDE

### 1/1000 ÖLÇEKLİ UYGULAMA İMAR PLANI PLAN DEĞİŞİKLİĞİ

#### PLAN RAPORU

#### 1-PLANLAMA ALANININ GENEL TANIMI

Antalya İli Muratpaşa İlçesi, 3676 ada 21 parsel Düden Çayının denize ulaştığı bölgede yer almaktadır. Kentin en önemli doğal değerlerinden biri olan Düden Şelalesi ve Düden Çayı etrafı Doğal Sit Alanıdır. Düden Çayı ile falez kıyı bandı Kıyı düzenlemesi yapılmış olup kentli tarafından kullanılmaktadır. 3676 ada 21 parsel kıyı düzenlenmesinden sonra başlayan ilk imar adasının güney batı köşesinde yer almaktadır. Kıyı Düzenlemesi ile imar adası arasından geçen trafik yolundan Düden Doğal Sit Alanı sınırı da geçmektedir. İmar adası sit alanı dışında kalmakta olup , imar adasındaki fiziksel yapılaşma oluşmuştur.

#### HAVA FOTOĞRAFI





## 2-PLANLAMAMANIN AMAÇ VE KAPSAMI

Antalya İli, Muratpaşa İlçesi, Güzeloba Mahallesi 3676 ada, 21 parselde yürürlükteki 1/1000 Ölçekli Uygulama İmar Planı'nın da 'Turizm ve Tercihli Kullanış Alanı (Turizm, konaklama, ticaret ve büro hizmetleri yapılabilir. Alışveriş merkezi yapılamaz) kararı bulunmaktadır.


Muratpaşa İlçesi, Güzeloba Mahallesi 3676 ada, 21 parselin fonksiyonunun 'Özel Sağlık Tesis Alanına' dönüştürülmesi talep edilmektedir. Planlı Alanlar Tip İmar Yönetmeliğinde Ticaret Alanlarındaki kullanım türleri tanımlanmıştır. Özel Sağlık Tesisleri de bu kullanımlar içindir. Ancak Yönetmelikte 'bu alanlarda katlı otopark, özel eğitim, veya sağlık tesisi yapılabilmesi için uygulama imar planında bu amaçla değişiklik yapılarak ticaret kullanımından çıkarılması gerektiği belirtilmektedir. Alt ölçekli planların üst ölçekli planlarla uyumlu olması gerektiğinden 1/1000 ölçekli Uygulama İmar Planında değişiklik yapılması için 1/5000 Ölçekli Nazım İmar Planı'nın da kullanım kararının 'Sağlık Tesis Alanı' olarak değiştirilmesi gereği 1/5000 Ölçekli Nazım İmar Planı değişikliği yapılmış ve Antalya Büyükşehir Belediye Meclisinin 7.9.2016 tarih ve 926 sayılı kararı ile uygun bulunmuştur. Bu doğrultuda 1/1000 ölçekli Uygulama İmar Planı değişikliği hazırlanmıştır.

Plan değişikliği 3676 ada 21 parseli kapsamaktadır.

## 3. BUGÜNKÜ ARAZİ KULLANIMI VE KADASTRAL DURUM

Antalya İli, Muratpaşa İlçesi, Güzeloba Mahallesi 3676 ada 21 parselde yürürlükteki plan kararları doğrultusunda yapılmış ruhsatlı bir yapı ve otoparkı bulunmaktadır.

Parselin kadastral durumu aşağıdadır.

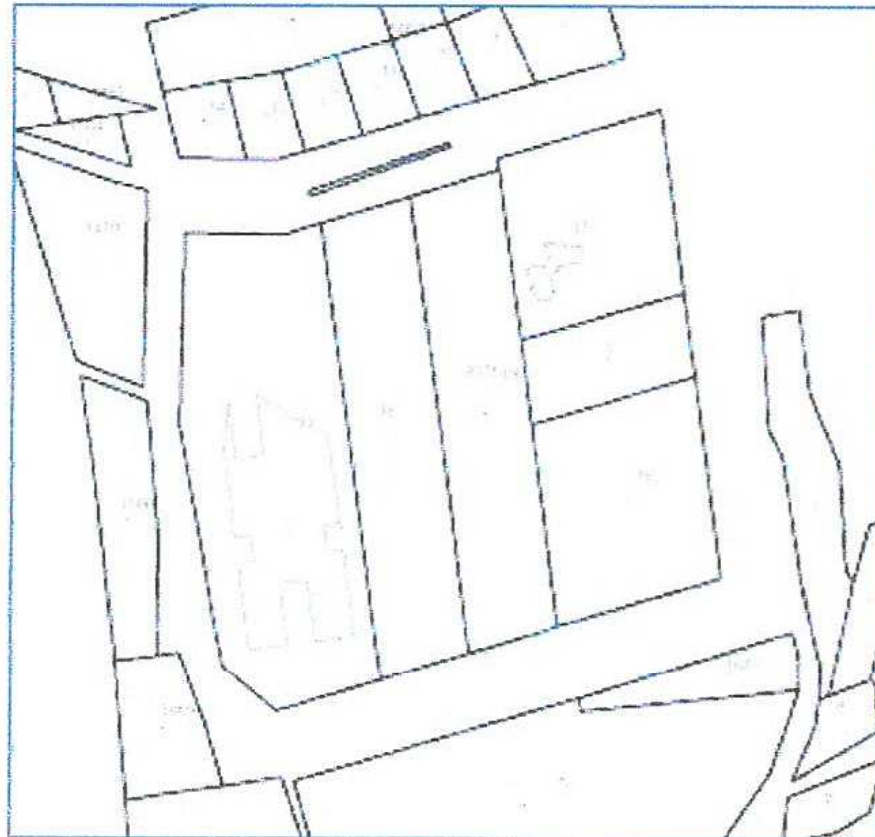




#### 4. MEVCUT PLAN KARARLARI

Antalya İli, Muratpaşa İlçesi, Güzeloba Mahallesi 3676 ada, 21 parselde yürürlükteki 1/1000 Ölçekli Uygulama İmar Planı'nda 'Turizm + Tercihli Kentsel Kullanış Alanları' kararı bulunmaktadır. Plan Hükümlerinde (T) Turizm ve Tercihli Kentsel Kullanış Alanları, (Turizm, konaklama, ticaret ve büro hizmetleri yapılabilir. Alışveriş merkezi yapılamaz) kararı bulunmaktadır. Emsal  $E=0.80$ ,  $h=26.00$  metre (7kat) olarak belirlenmiştir.

Mevcut plan kararları doğrultusunda bu parselde yapılaşma mevcuttur.

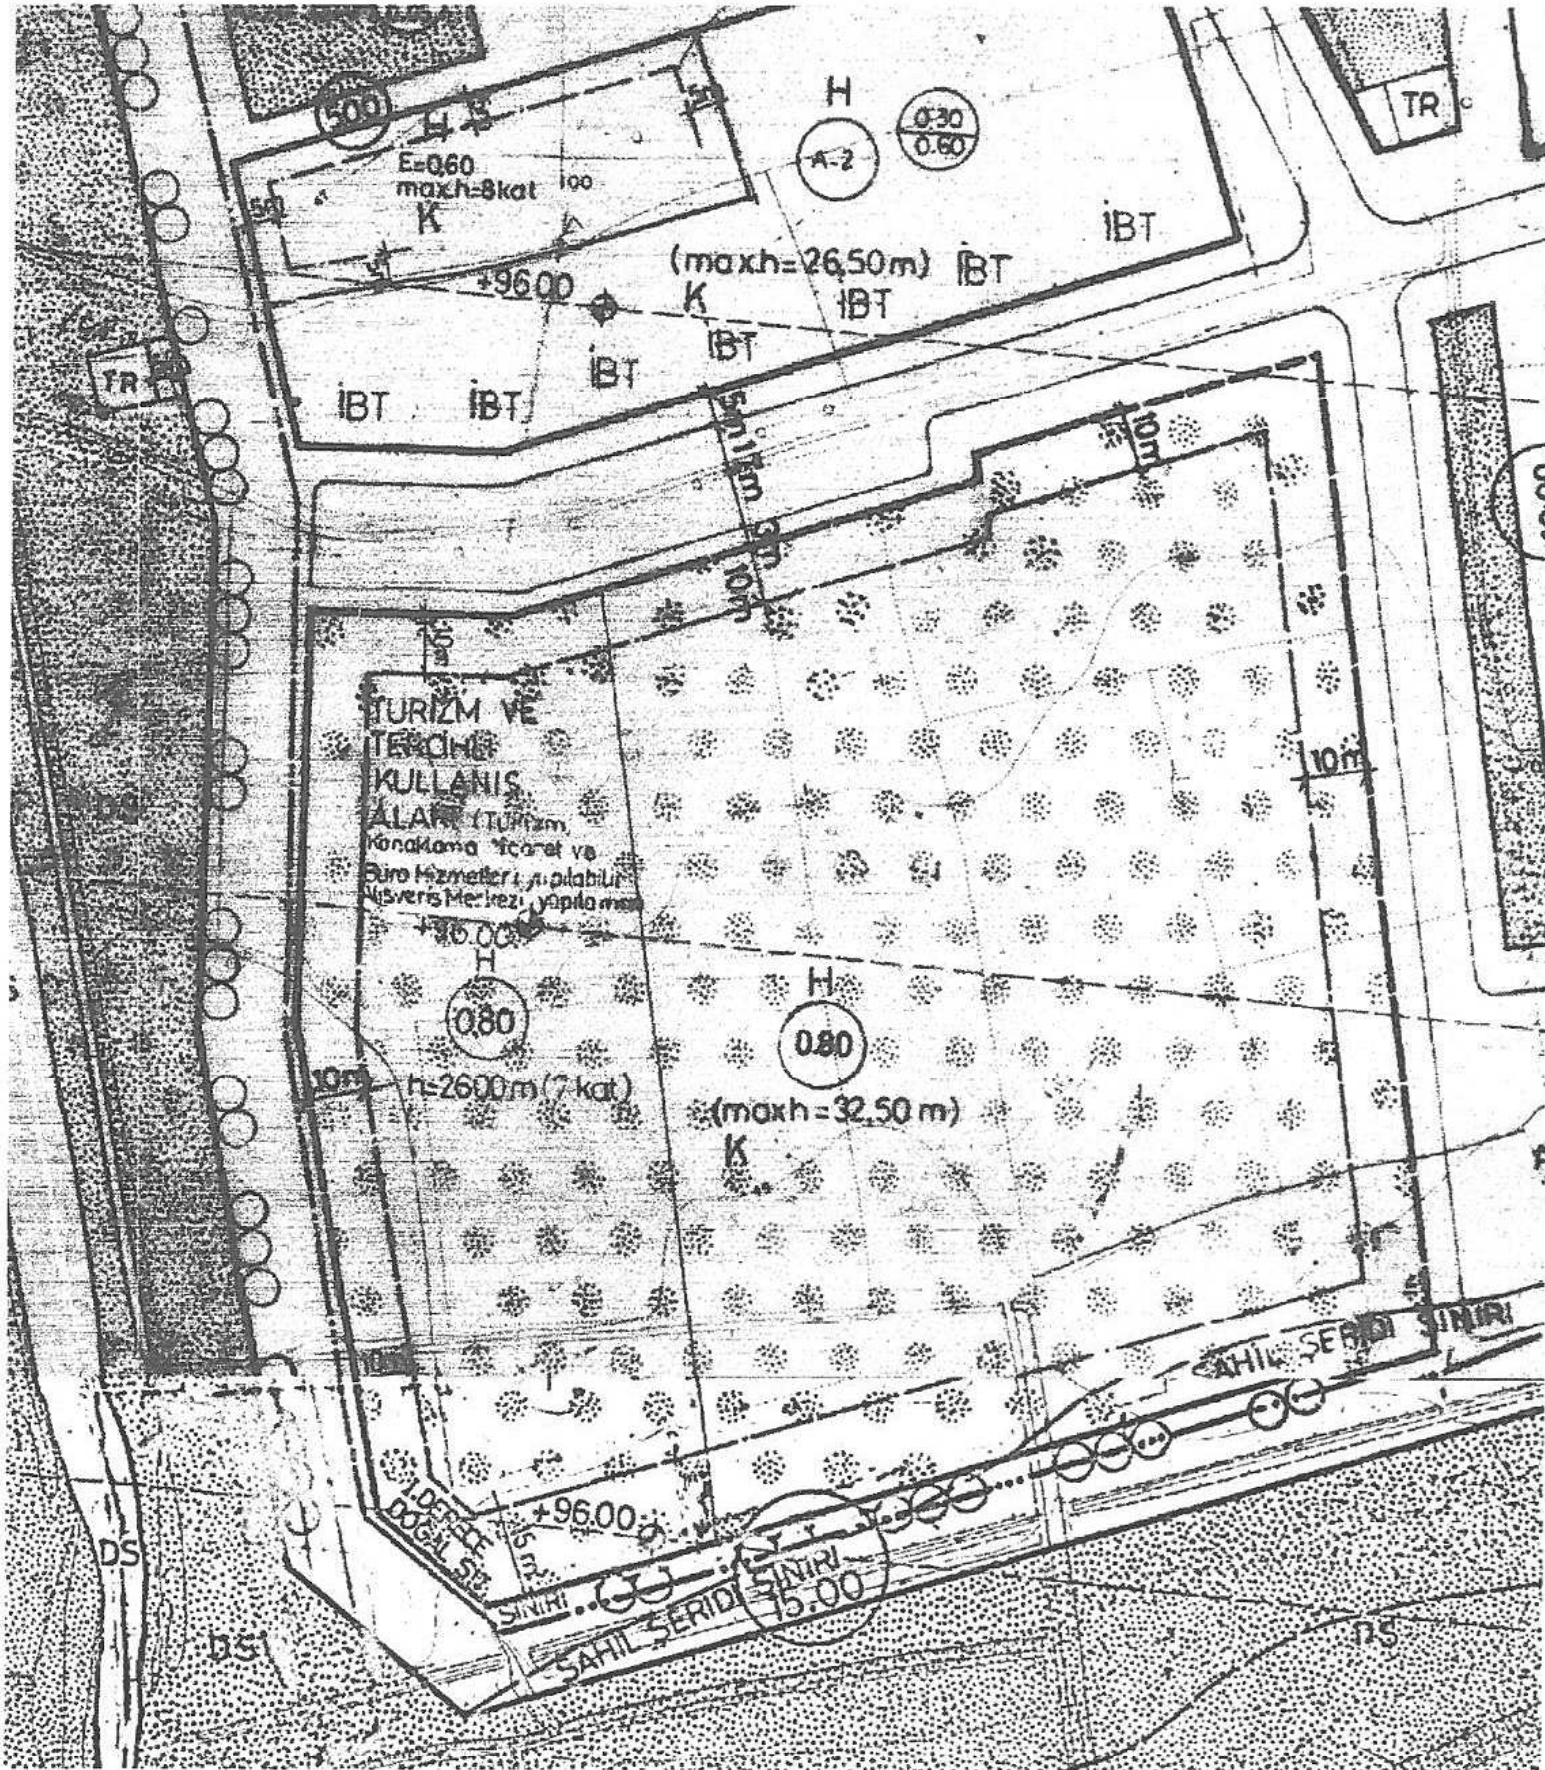


YÜRÜRLÜKTEKİ PLAN ÖRNEĞİ



## 5-ÖNERİ PLANLAMA KARARLARI

Antalya İli, Muratpaşa Belediyesi, Güzeloba Mahallesi 3676 ada, 21 parselde 1/1000 Ölçekli Uygulama İmar Planı'nın da ki 'Turizm + Tercihli Kullanış Alanı' kararının 'Özel Sağlık Tesisi' alanına dönüştürülmesi önerilmektedir. Emsal ve yükseklik kararında bir değişiklik önerilmemekte olup, öneri planda da yürürlükte ki plandaki mevcut E=0.80 ve Y=26.00 metre (7 kat) kararı bulunmaktadır.

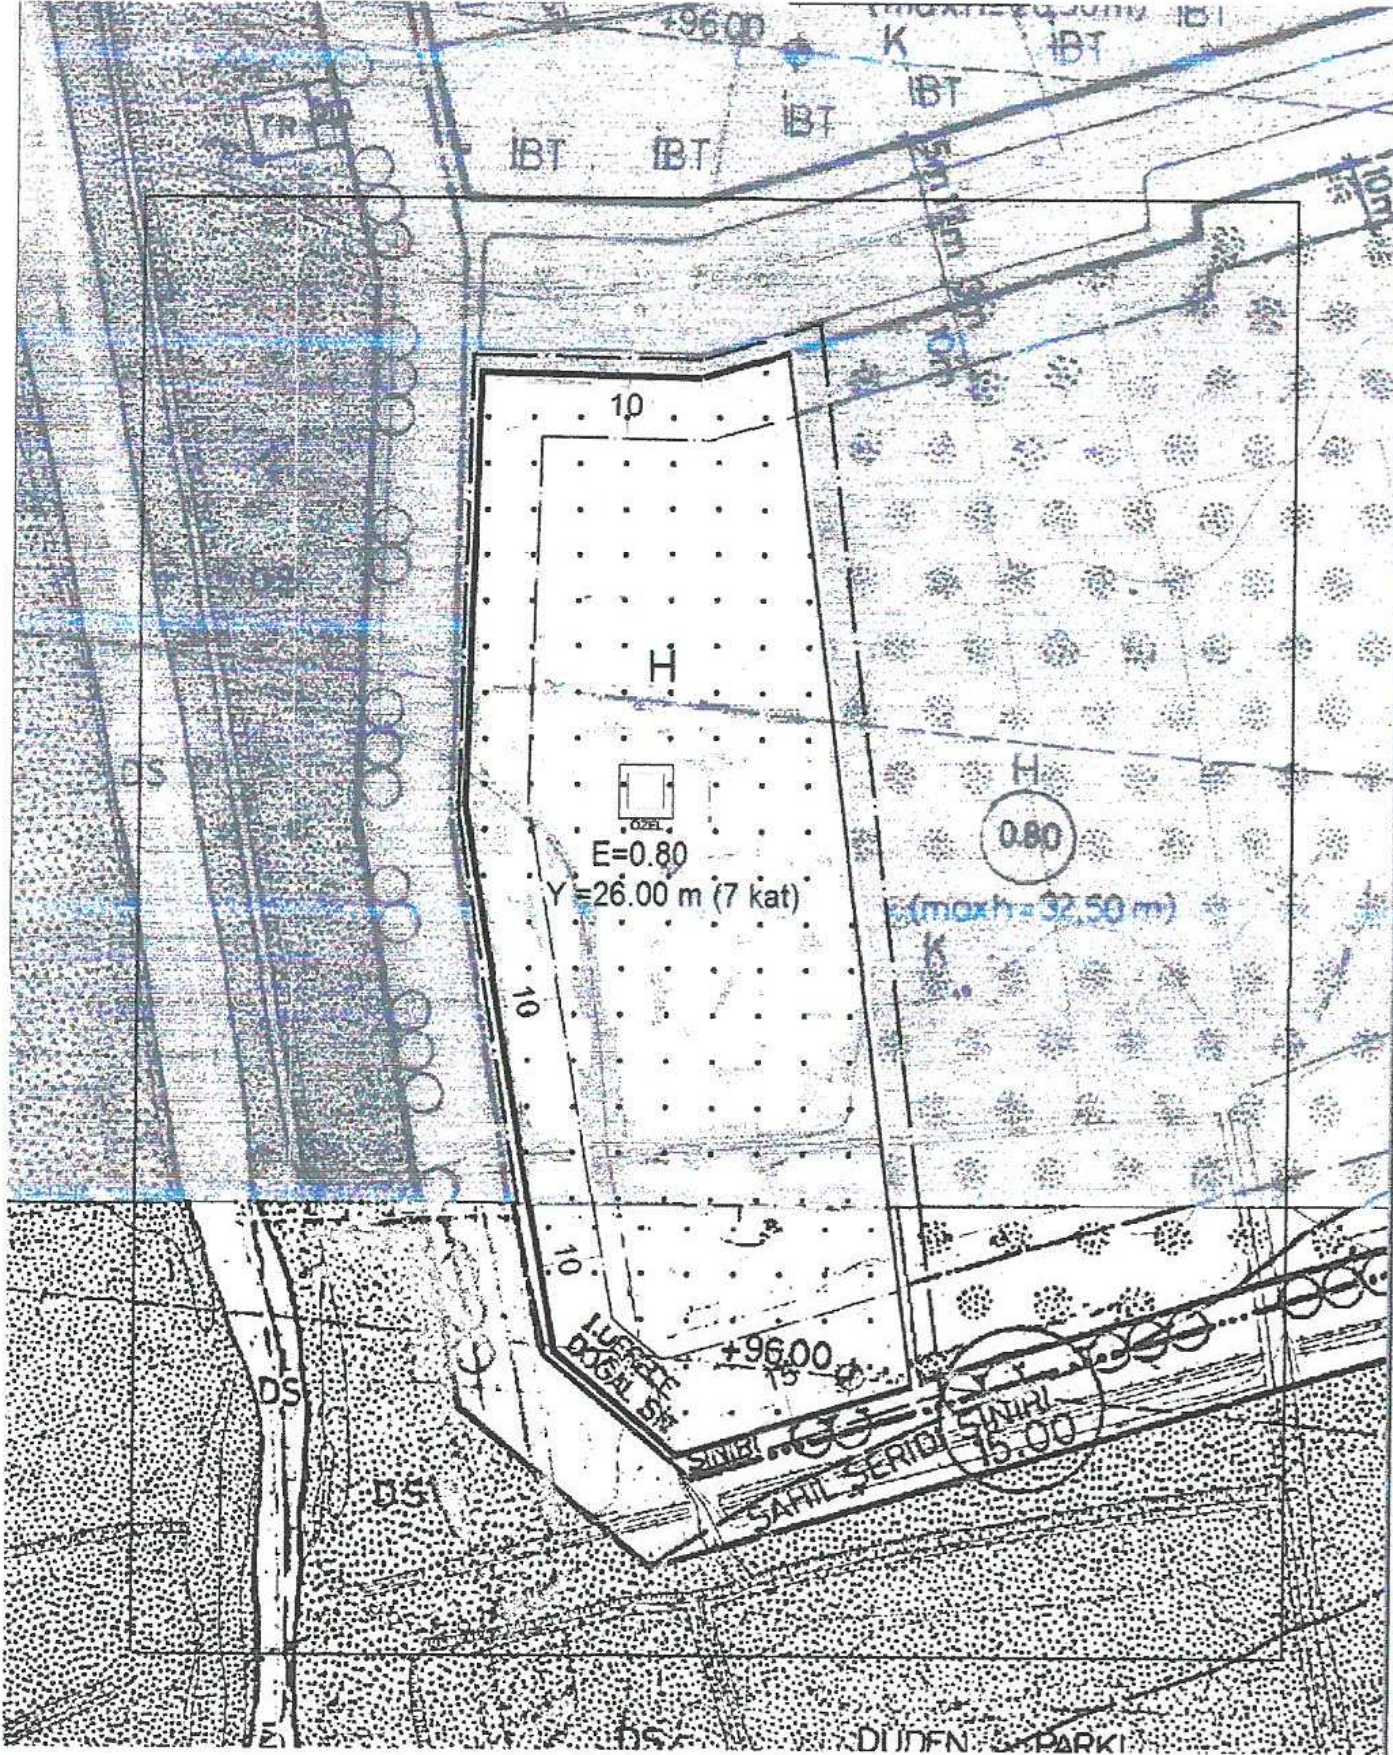

ÖNERİ PLAN ÖRNEĞİ

  
N. Mücella UYAR  
A Grubu Şehir Plancısı  
Ş.P.O Sicil No: 520 SSB Tescil No: 9711446  
F. Altay Cd. 5/13-14 ANTALYA  
Tel: 0(242) 321 74 68  
Kalekapı V.D. 3456 179 5662

|   |                                                                                        |
|---|----------------------------------------------------------------------------------------|
| TMMOB Şehir Plancıları Odası   | KAYDEDİLMİŞTİR                                                                         |
| <br>UA4U40M1   | MD Tarihi: 27.09.2016<br>Proje Kayıt No: 07-2016/1993<br>Üye: NAİME MÜCELLA UYAR (520) |
| Yukarıda bilgileri verilen planlama işini üstlenen yetkili plancının, Odamıza kayıt ve tescilinin bulunduğu; söz konusu iş için odamıza başvurduğu tarih itibarıyla herhangi bir mesleki kısıtlılığının bulunmadığı kaydedilerek, Üye Kayıt Sicil Durum Belgesi düzenlenmiştir. |                                                                                        |



**ANTALYA MURATPAŞA BELEDİYE MECLİSİNİN**  
**03.05.2017 TARİH VE 181 SAYILI KARARI**

**Gündemin 15. Maddesi**  
**Karar No. 181**

**Özü:** Güzeloba Mahallesi Emsal  $E=0.80$ ,  $h=26.00m$ (7 kat) yapılaşma koşullu, "H" ibareli, güneyden 15 m., kuzeyden ve batıdan 10'ar m. yapı yaklaşma mesafeli, "Turizm, Konaklama, Ticaret ve Büro Hizmetleri yapılabilir. Alışveriş Merkezi yapılamaz." plan notlu "Turizm ve Tercihli Kullanış Alanı" kullanımlı 3676 ada 21 parselde yapılaşma koşulları ve yapı yaklaşma mesafeleri değiştirilmeden Özel Sağlık Tesisi Alanı olarak planlanması ve "Turizm, Konaklama, Ticaret ve Büro Hizmetleri yapılabilir. Alışveriş Merkezi yapılamaz." plan notunun kaldırılarak "Bu parseldeki mevcut ruhsatlı yapı özel sağlık tesisi olarak gerekli düzenlemeler yapılarak kullanılır." ve "Yürürlükteki 1/1000 ölçekli uygulama imar planı plan hükümleri geçerlidir." plan notlarının eklenmesine ilişkin önerilen 1/1000 ölçekli uygulama imar planı değişikliğinin önerilen plan notlarının kaldırılması kaydıyla Planlama ve İmar Komisyonu raporu doğrultusunda ve planda  $h=26.00m$  (7 kat) olarak belirtilen gösterimin  $Y=26.00m$  (7kat) olarak düzeltilmesi kaydıyla sözlü öneri doğrultusunda kabulüne oy birliği ile karar verildiği hk.

Gündemin 15. Maddesinde yer alan Plan ve Proje Müdürlüğünün, Güzeloba Mahallesi 18M-IIc, 18M-IIIb nolu imar paftalarında yer alan Emsal  $E=0.80$ ,  $h=26.00m$ (7 kat) yapılaşma koşullu, "H" ibareli, güneyden 15 m., kuzeyden ve batıdan 10'ar m. yapı yaklaşma mesafeli, "Turizm, Konaklama, Ticaret ve Büro Hizmetleri yapılabilir. Alışveriş Merkezi yapılamaz." plan notlu "Turizm ve Tercihli Kullanış Alanı" kullanımlı 3676 ada 21 parselde yapılaşma koşulları ve yapı yaklaşma mesafeleri değiştirilmeden Özel Sağlık Tesisi Alanı olarak planlanması ve "Turizm, Konaklama, Ticaret ve Büro Hizmetleri yapılabilir. Alışveriş Merkezi yapılamaz." plan notunun kaldırılarak "Bu parseldeki mevcut ruhsatlı yapı özel sağlık tesisi olarak gerekli düzenlemeler yapılarak kullanılabilir." ve "Yürürlükteki 1/1000 ölçekli uygulama imar planı plan hükümleri geçerlidir." plan notlarının eklenmesine ilişkin önerilen 1/1000 ölçekli uygulama imar planı değişikliği Belediyemiz Meclisi'nin 04.01.2017 tarihli toplantısında görüşülerek Planlama ve İmar Komisyonuna havale edilmiş olup komisyon raporu ekte sunulmuştur. Konunun karara bağlanmak üzere Meclise havalesini isteyen 28.04.2017 gün ve 1717 sayılı yazısı ve **Planlama ve İmar Komisyonu raporu**; Belediye Meclisimizin 04.01.2017 tarihli toplantısında görüşülerek alınan 31 sayılı kararla Planlama ve İmar Komisyonumuza havale edilen Emsal  $E=0.80$ ,  $h=26.00m$ (7 kat) yapılaşma koşullu, "H" ibareli, güneyden 15 m., kuzeyden ve batıdan 10'ar m. yapı yaklaşma mesafeli, "Turizm, Konaklama, Ticaret ve Büro Hizmetleri yapılabilir. Alışveriş Merkezi yapılamaz." plan notlu "Turizm ve Tercihli Kullanış Alanı" kullanımlı 3676 ada 21 parselde yapılaşma koşulları ve yapı yaklaşma mesafeleri değiştirilmeden Özel Sağlık Tesisi Alanı olarak planlanması ve

✓



"Turizm, Konaklama, Ticaret ve Büro Hizmetleri yapılabilir. Alışveriş Merkezi yapılamaz." plan notunun kaldırılarak "Bu parseldeki mevcut ruhsatlı yapı özel sağlık tesisi olarak gerekli düzenlemeler yapılarak kullanılabilir." ve "Yürürlükteki 1/1000 ölçekli uygulama imar planı plan hükümleri geçerlidir." plan notlarının eklenmesine ilişkin önerilen 1/1000 ölçekli uygulama imar planı değişikliği Antalya Büyükşehir Belediyesi Meclisinin Meclisinin 07.09.2016 tarihli ve 926 sayılı kararıyla onanan 1/5000 ölçekli Nazım İmar Planı değişikliğine göre Planlama ve İmar Komisyonumuzca incelenmiş, "Bu parseldeki mevcut ruhsatlı yapı özel sağlık tesisi olarak gerekli düzenlemeler yapılarak kullanılabilir." ve "Yürürlükteki 1/1000 ölçekli uygulama imar planı plan hükümleri geçerlidir." Plan notlarının kaldırılması kaydıyla uygun olduğu görüşüne varılmıştır. Konunun görüşülerek karara bağlanması için gereğini arz ederiz. Planlama ve İmar Komisyonu Başkanı Ahmet Öztürk, Üye Özgür Taylant Budak, Ali Kuş, Nuran Yılmaz, Ayhan Ateş imzalı komisyon raporu kayıt altına alındı.

Üye Ahmet Öztürk söz alıp, planda h=26.00 m (7 kat) olarak belirtilen gösterimin Y=26.00m (7 kat) olarak düzeltilmesi kaydıyla uygun olduğu kararı alınmalıdır, dedi.

Üye Cemal Lütfü Öner söz alıp, bizce de uygundur problem yok Başkanım, dedi

Başkan, evet söz konusu maddenin ifade edilen düzeltmeyle birlikte Komisyondan geldiği şekliyle kabulünü oylarınıza sunuyorum kabul edenler, etmeyenler oybirliği ile kabul edilmiştir, dedi.

Yapılan oylamada,

Güzeloba Mahallesi Emsal E=0.80, h=26.00m(7 kat) yapılaşma koşullu, "H" ibareli, güneyden 15 m., kuzeyden ve batıdan 10'ar m. yapı yaklaşma mesafeli, "Turizm, Konaklama, Ticaret ve Büro Hizmetleri yapılabilir. Alışveriş Merkezi yapılamaz." plan notlu "Turizm ve Tercihli Kullanış Alanı" kullanımlı 3676 ada 21 parselde yapılaşma koşulları ve yapı yaklaşma mesafeleri değiştirilmeden Özel Sağlık Tesis Alanı olarak planlanması ve "Turizm, Konaklama, Ticaret ve Büro Hizmetleri yapılabilir. Alışveriş Merkezi yapılamaz." plan notunun kaldırılarak "Bu parseldeki mevcut ruhsatlı yapı özel sağlık tesisi olarak gerekli düzenlemeler yapılarak kullanılır." ve "Yürürlükteki 1/1000 ölçekli uygulama imar planı plan hükümleri geçerlidir." plan notlarının eklenmesine ilişkin önerilen 1/1000 ölçekli uygulama imar planı değişikliğinin önerilen plan notlarının kaldırılması kaydıyla Planlama ve İmar Komisyonu raporu doğrultusunda ve planda h=26.00m (7 kat) olarak belirtilen gösterimin Y=26.00m (7kat) olarak düzeltilmesi kaydıyla sözlü öneri doğrultusunda kabulüne oy birliği ile karar verildi.

**Ümit UYSAL**  
Belediye Başkanı  
Belediye Meclis Başkanı

**Cem KOTAN**  
Divan Katibi

**Gülay AKIN**  
Divan Katibi





**ANTALYA BÜYÜKŞEHİR BELEDİYESİ**  
**İMAR VE BAYINDIRLIK KOMİSYONU RAPORU**

**Tarih:23.06.2017**

|                                                      |   |
|------------------------------------------------------|---|
| <b>BİRİM</b>                                         | İMAR VE ŞEHİRCİLİK DAİRESİ BAŞKANLIĞI   |
| <b>TALEP SAHİBİ</b>                                  | ÖZEL ŞAHİS   |
| <b>MECLİS TOPLANTISININ TARİHİ VE GÜNDEM MADDESİ</b> | Büyükşehir Belediye Meclisinin 09.06.2017 tarihli toplantısında gündemin 142. maddesinde görüşülerek İmar ve Bayındırlık Komisyonuna havale edilmiştir.   |
| <b>TALEP KONUSU</b>                                  | Muratpaşa Belediye Meclisinin 03.05.2017 tarih ve 181 sayılı kararı ile uygun bulunan, Güzeloba Mahallesi 3676 ada 21 parselde yer alan Turizm ve Tercihli Kullanış Alanının yapılaşma koşulları değiştirilmeden Özel Sağlık Tesisi Alanı olarak Planlanmasına ilişkin 1/1000 ölçekli Uygulama İmar Planı değişikliği.   |
| <b>KOMİSYON RAPORU:</b>                              | Muratpaşa Belediye Meclisinin 03.05.2017 tarih ve 181 sayılı kararı ile uygun bulunan, Güzeloba Mahallesi 3676 ada 21 parselde yer alan Turizm ve Tercihli Kullanış Alanının yapılaşma koşulları değiştirilmeden Özel Sağlık Tesisi Alanı olarak Planlanmasına ilişkin 1/1000 ölçekli Uygulama İmar Planı değişikliği Komisyonumuzca Antalya Büyükşehir Belediye Meclisinin 07.09.2016 gün ve 926 sayılı kararı ile onaylanan 1/5000 ölçekli nazım imar planına göre incelenmiş, Belediyesinden geldiği şekliyle uygun olduğu görüşüne varılmıştır.<br>Komisyon Raporu imza altına alınarak, Meclisin takdirine sunulmuştur. |

Kerim BAŞKAPTAN  
İmar Kom. Başkanı

Esat GÖYÜK  
İmar Kom. Üyesi

Cenk Halil BAYAZ  
İmar Kom. Üyesi

Ahmet BÜYÜKAKÇA  
İmar Kom. Üyesi

Hasan Ali İRBAN  
İmar Kom. Üyesi

Abdurrahman YILMAZ  
İmar Kom. Üyesi

Erkan DEMİRCİ  
İmar Kom. Üyesi

Oytun Eylem DOĞMUŞ  
İmar Kom. Üyesi

Selçuk SENİRLİ  
İmar Kom. Üyesi




**03.05.2017/181 SAYILI MURATPAŞA BEL. MECLİSİ TARAFINCA UYGUN BULUNAN TEKLİF**

MURATPAŞA BELEDİYESİ

ADA/PARSEL NO...:3676/21

PAFTA NO...:18M IIC

MEVCUT PLAN

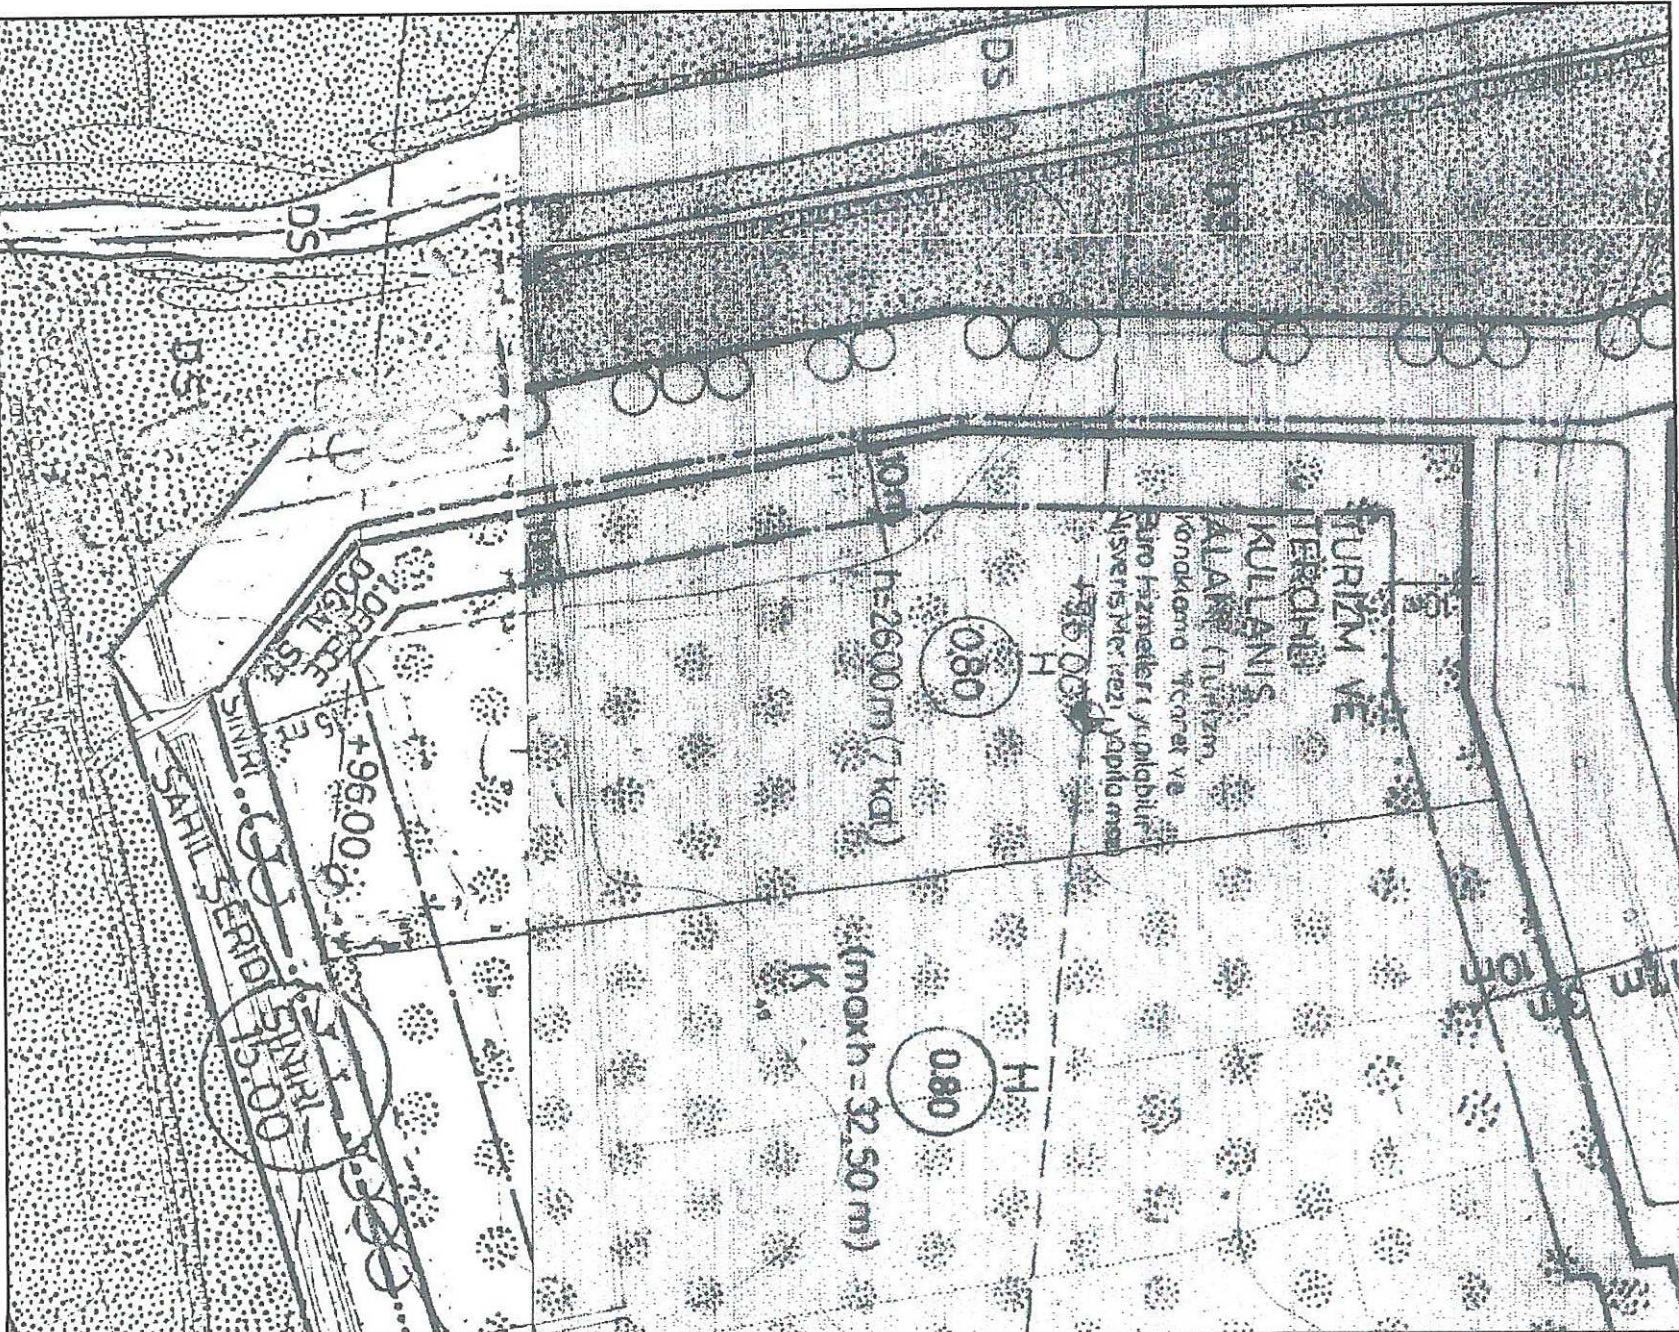


PLAN NOTLARI:

UYGULAMA İMAR PLANI DEĞİŞİKLİĞİ

ÖLÇEK: 1/1000

ÖNERİ PLAN

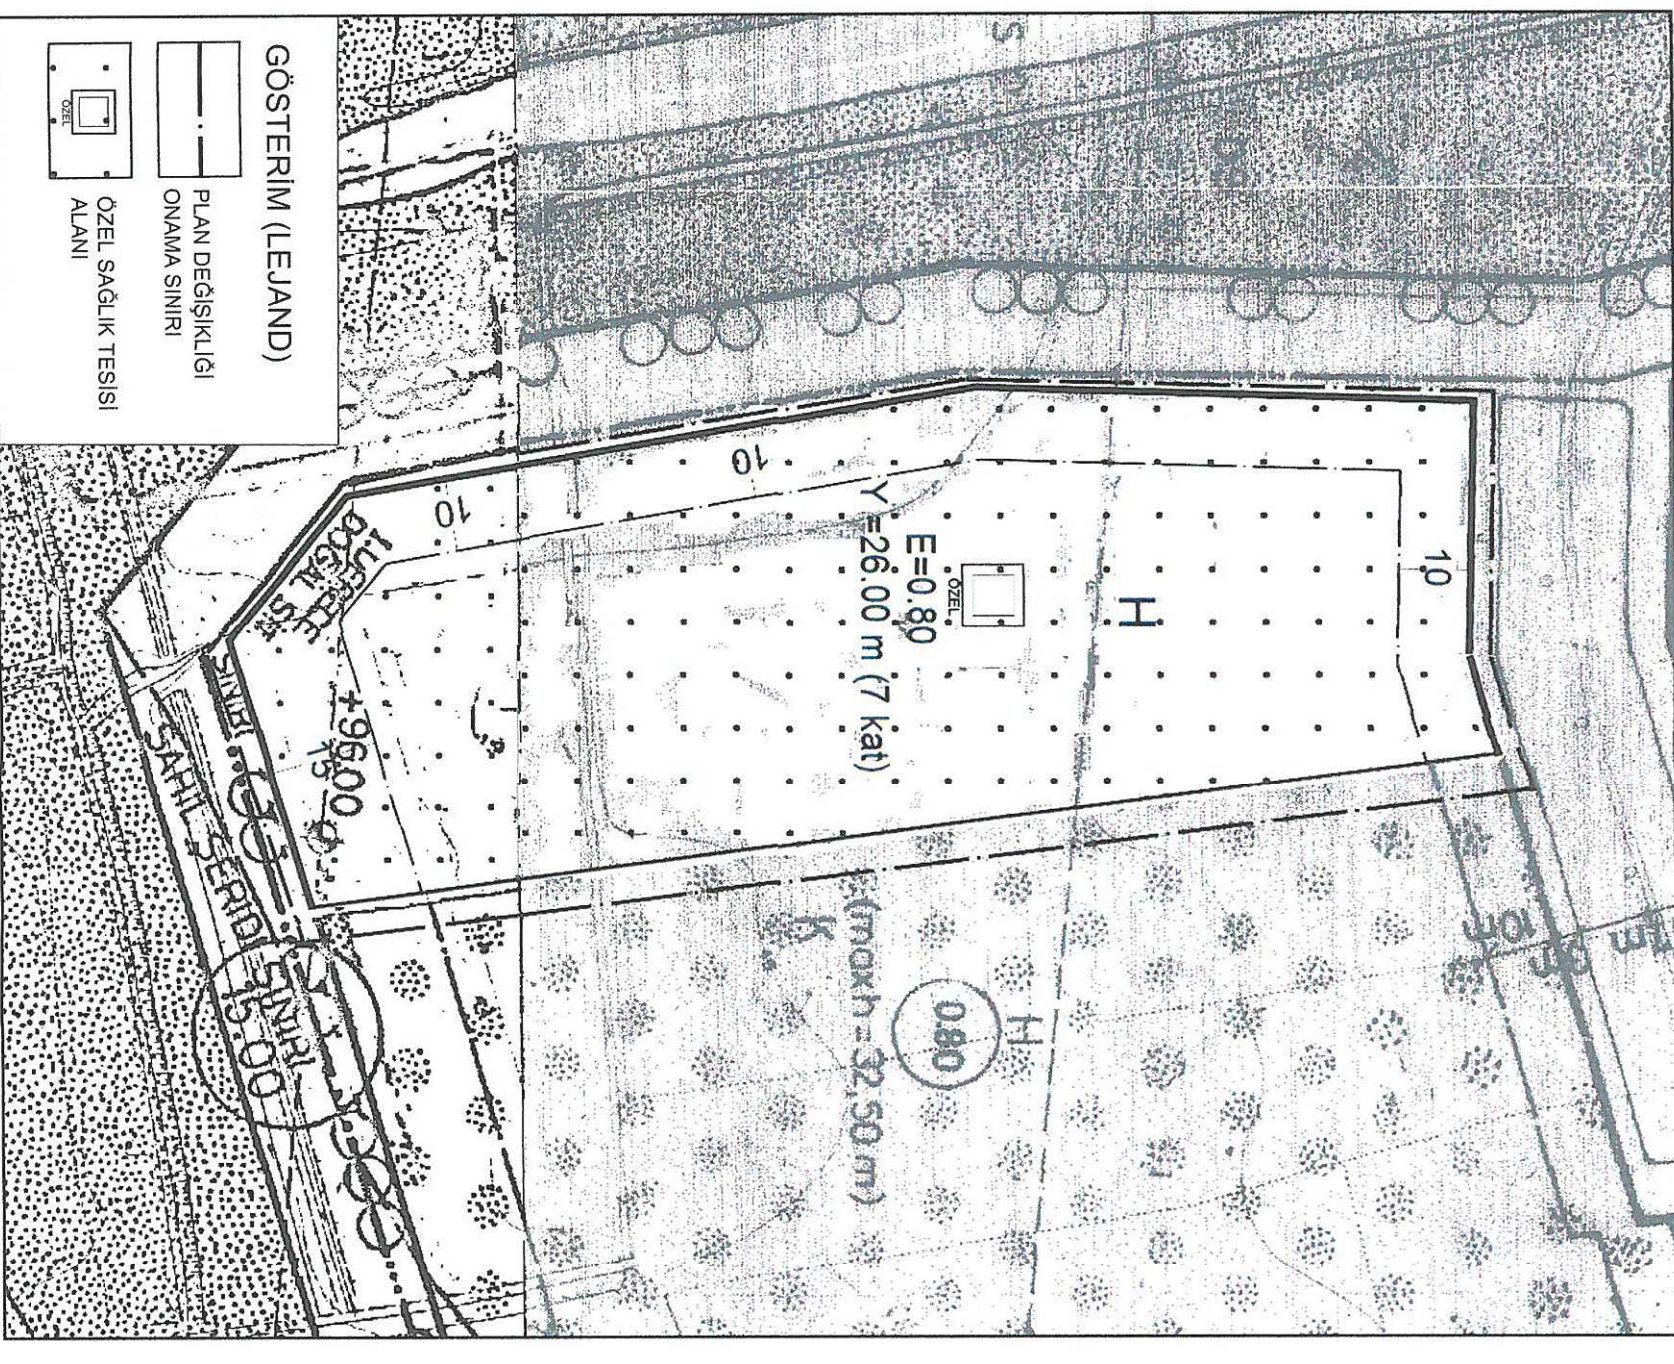




ADAPARSEL NO.:3676/21

PAFTA NO.: 18 M


MEVCUT PLAN

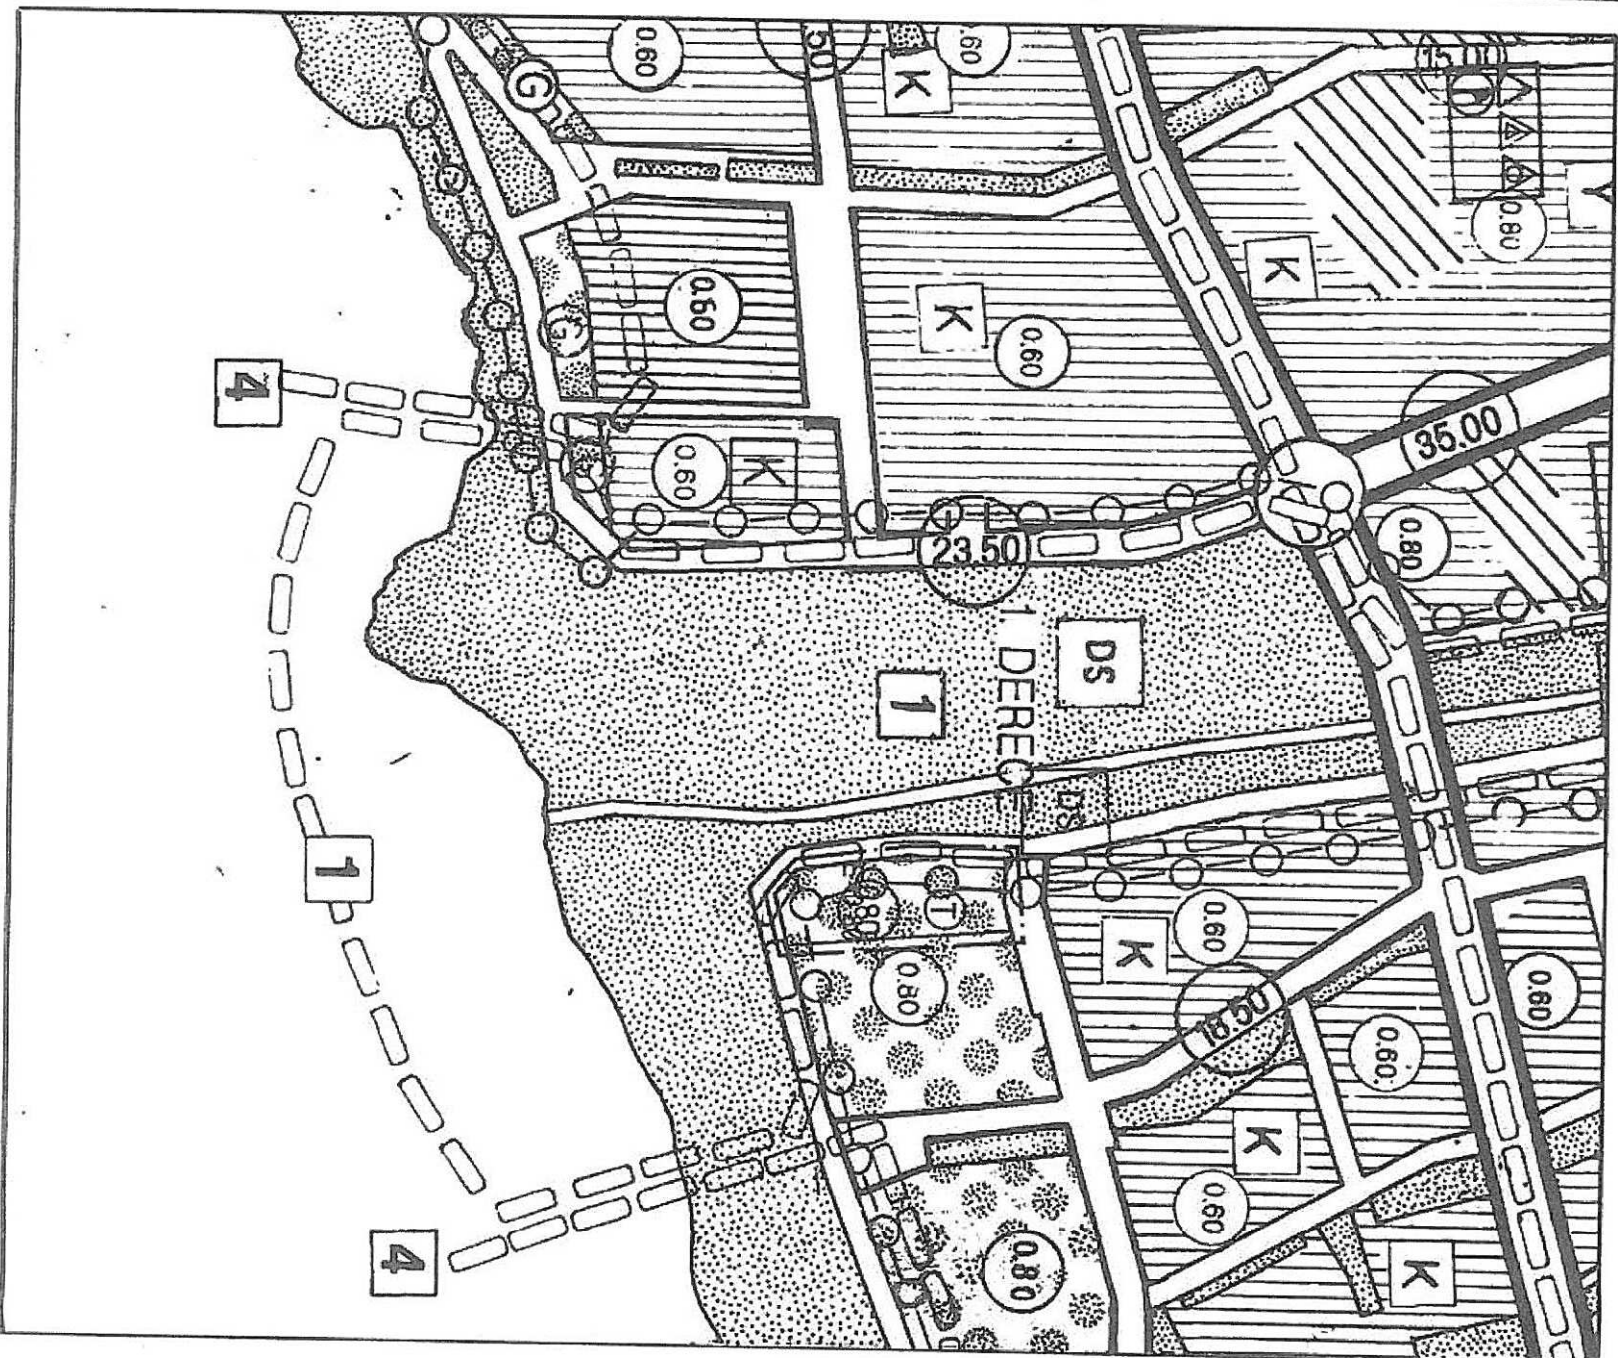

# NAZIM İMAR PLANI DEĞİŞİKLİĞİ

## ÖNERİ PLAN

K  
ÖLÇEK: 1/5000

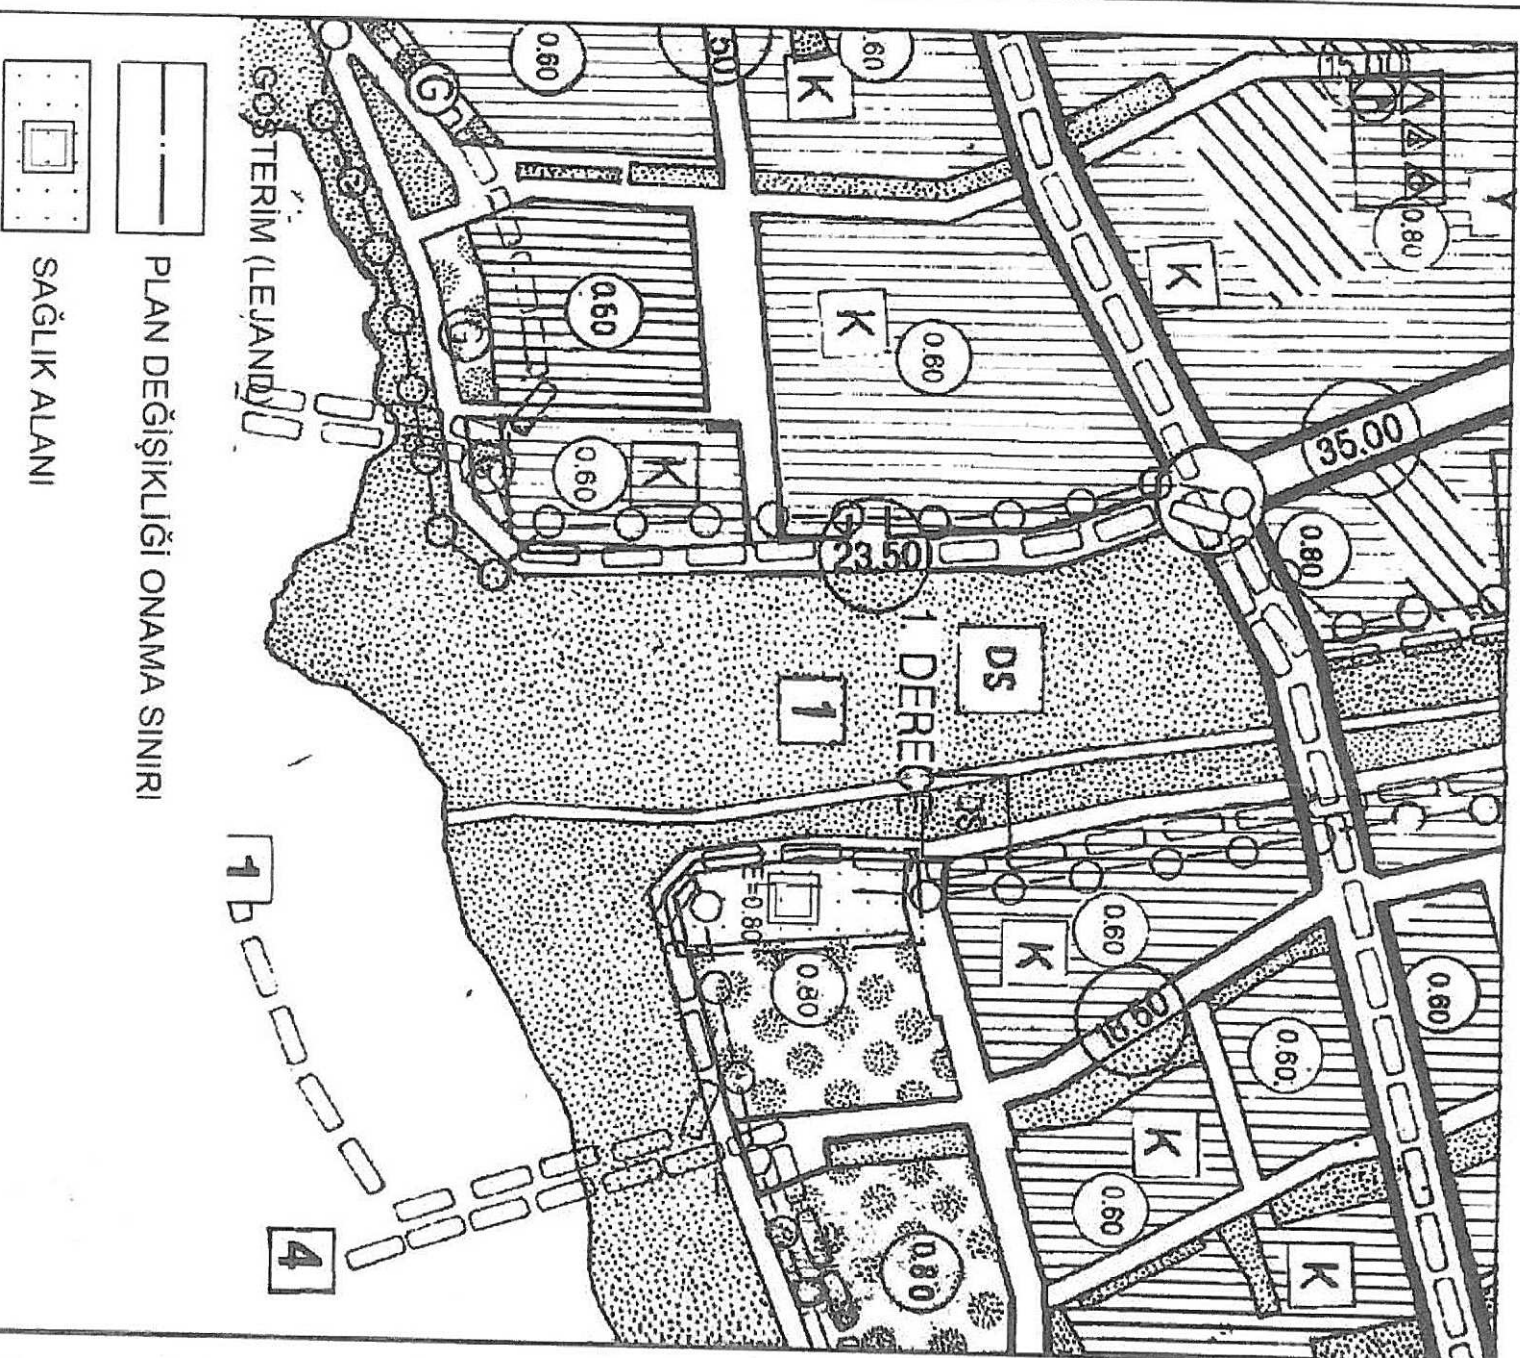

# PLAN DEĞİŞİKLİĞİ ONAMA SINIRI

SAĞLIK ALANI