



T.C.
ANTALYA BÜYÜKŞEHİR BELEDİYE BAŞKANLIĞI
İmar ve Şehircilik Dairesi Başkanlığı

98

Sayı : 90852262-301.03-E.1855
Konu : Gündoğmuş İlçesi, Fatih Mahallesi
342 ada 12 parsel UİP. deę.

03.07.2017

BAŞKANLIK MAKAMINA

Gündoğmuş Belediyesi sınırları içerisinde, Fatih Mahallesi 342 ada 12 parselin "Konut Alanından" "Belediye Hizmet Alanına (İtfaiye Alanı)" dönüştürülmesine ilişkin 1/1000 ölçekli uygulama imar planı deęişikliğinin incelenerek, karara bağlanmak üzere **Büyükşehir Belediye Meclisine havalesini arz ederim.**

e-imzalıdır

Hüsamettin ELMAS
İmar ve Şehircilik Dairesi Başkanı

Ek : - 1/1000 ölç. UİP. deę. fot.

Uygun görüşle arz ederim.
03.07.2017

e-imzalıdır

Bedrullah ERÇİN
Genel Sekreter Yardımcısı

BÜYÜKŞEHİR BELEDİYE MECLİSİNE

03.07.2017


e-imzalıdır

Birol EKİCİ
Genel Sekreter




GÜNDOĞMUŞ BELEDİYESİ
FATİH MAHALLESİ 342 ADA 12 PARSEL
PAFTA NO: 027B20C3B-028A16D4A

MEVCUT PLAN

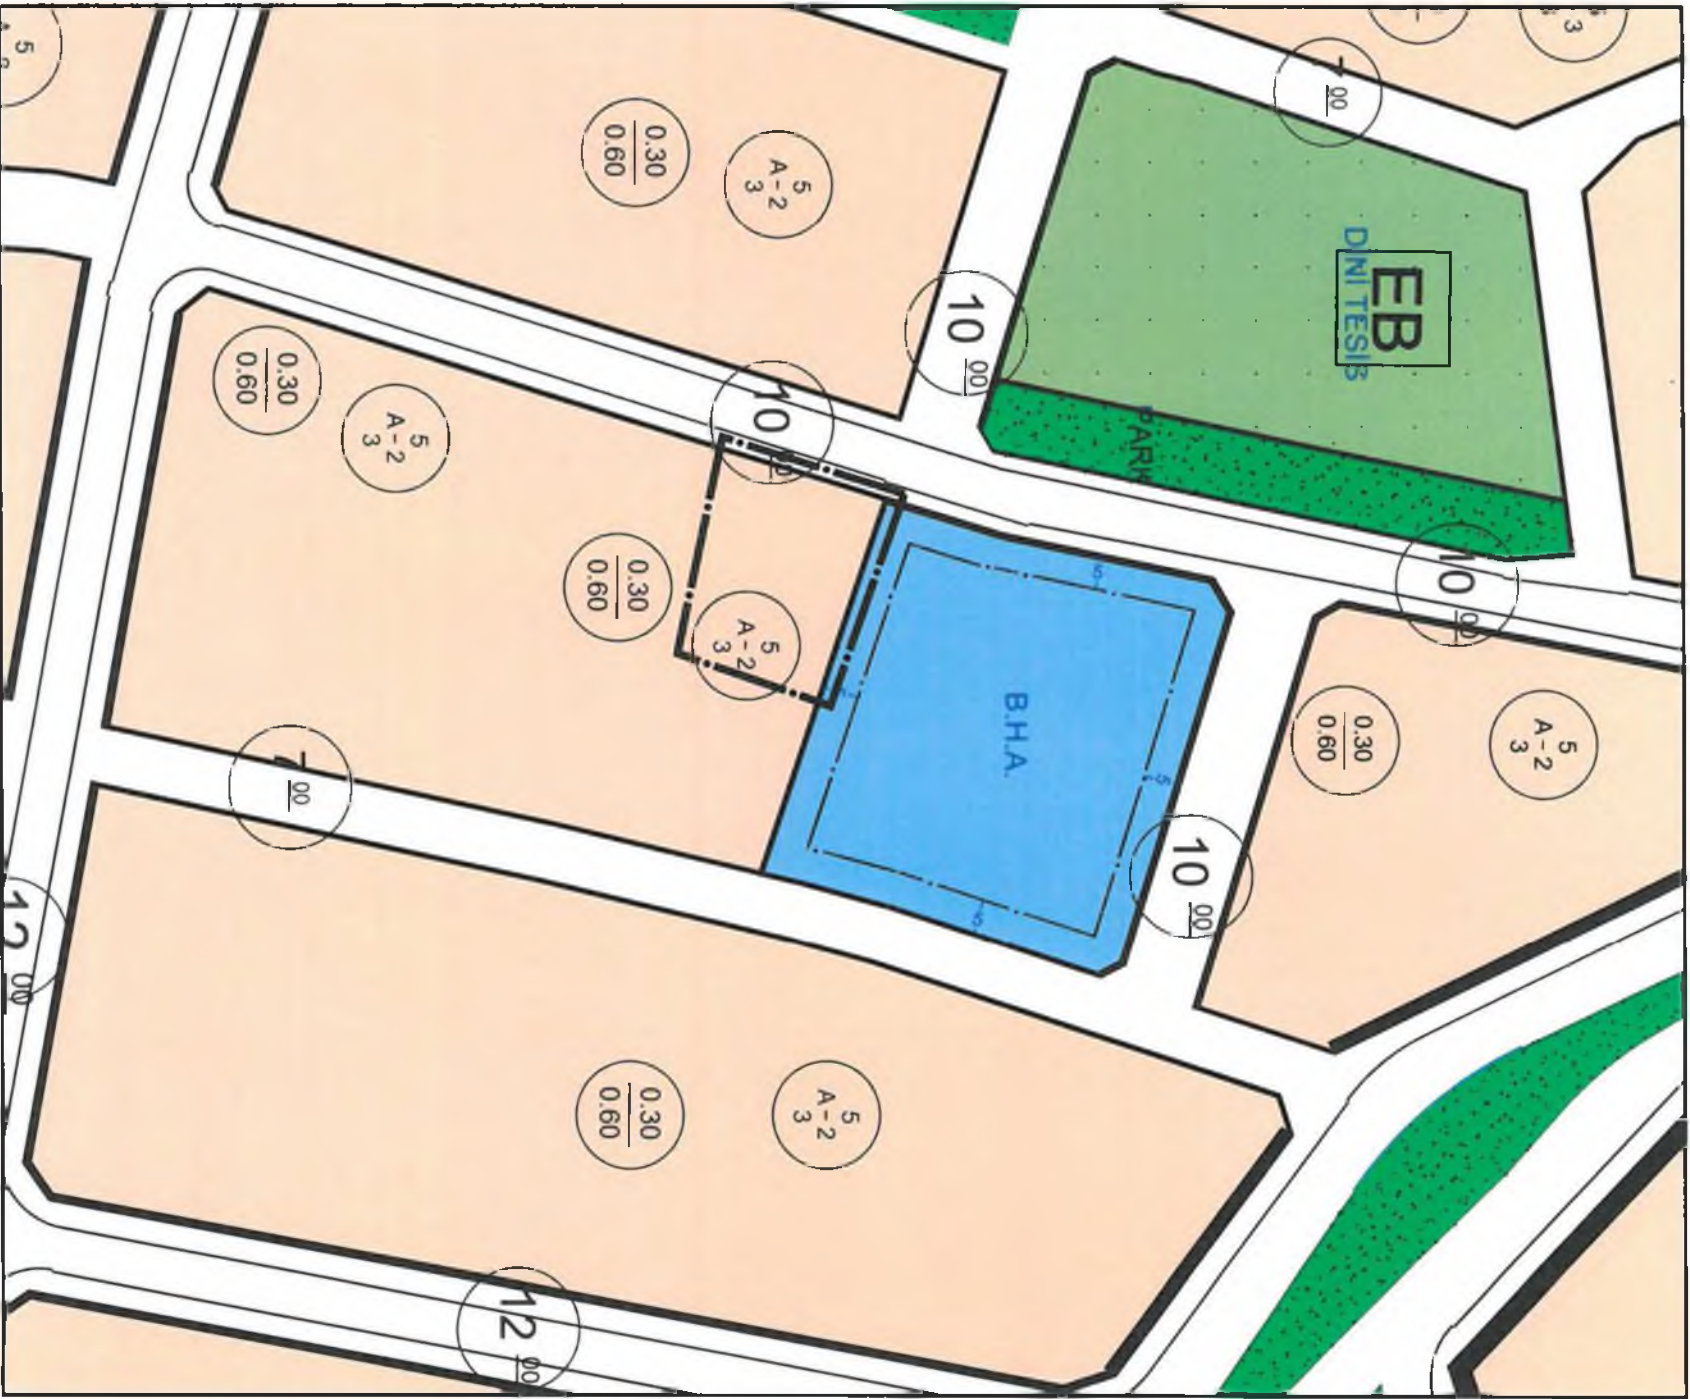

1/1000 ÖLÇEKLİ UYGULAMA İMAR PLANI

ÖLÇEK: 1/1000
K
ÖNERİ PLAN

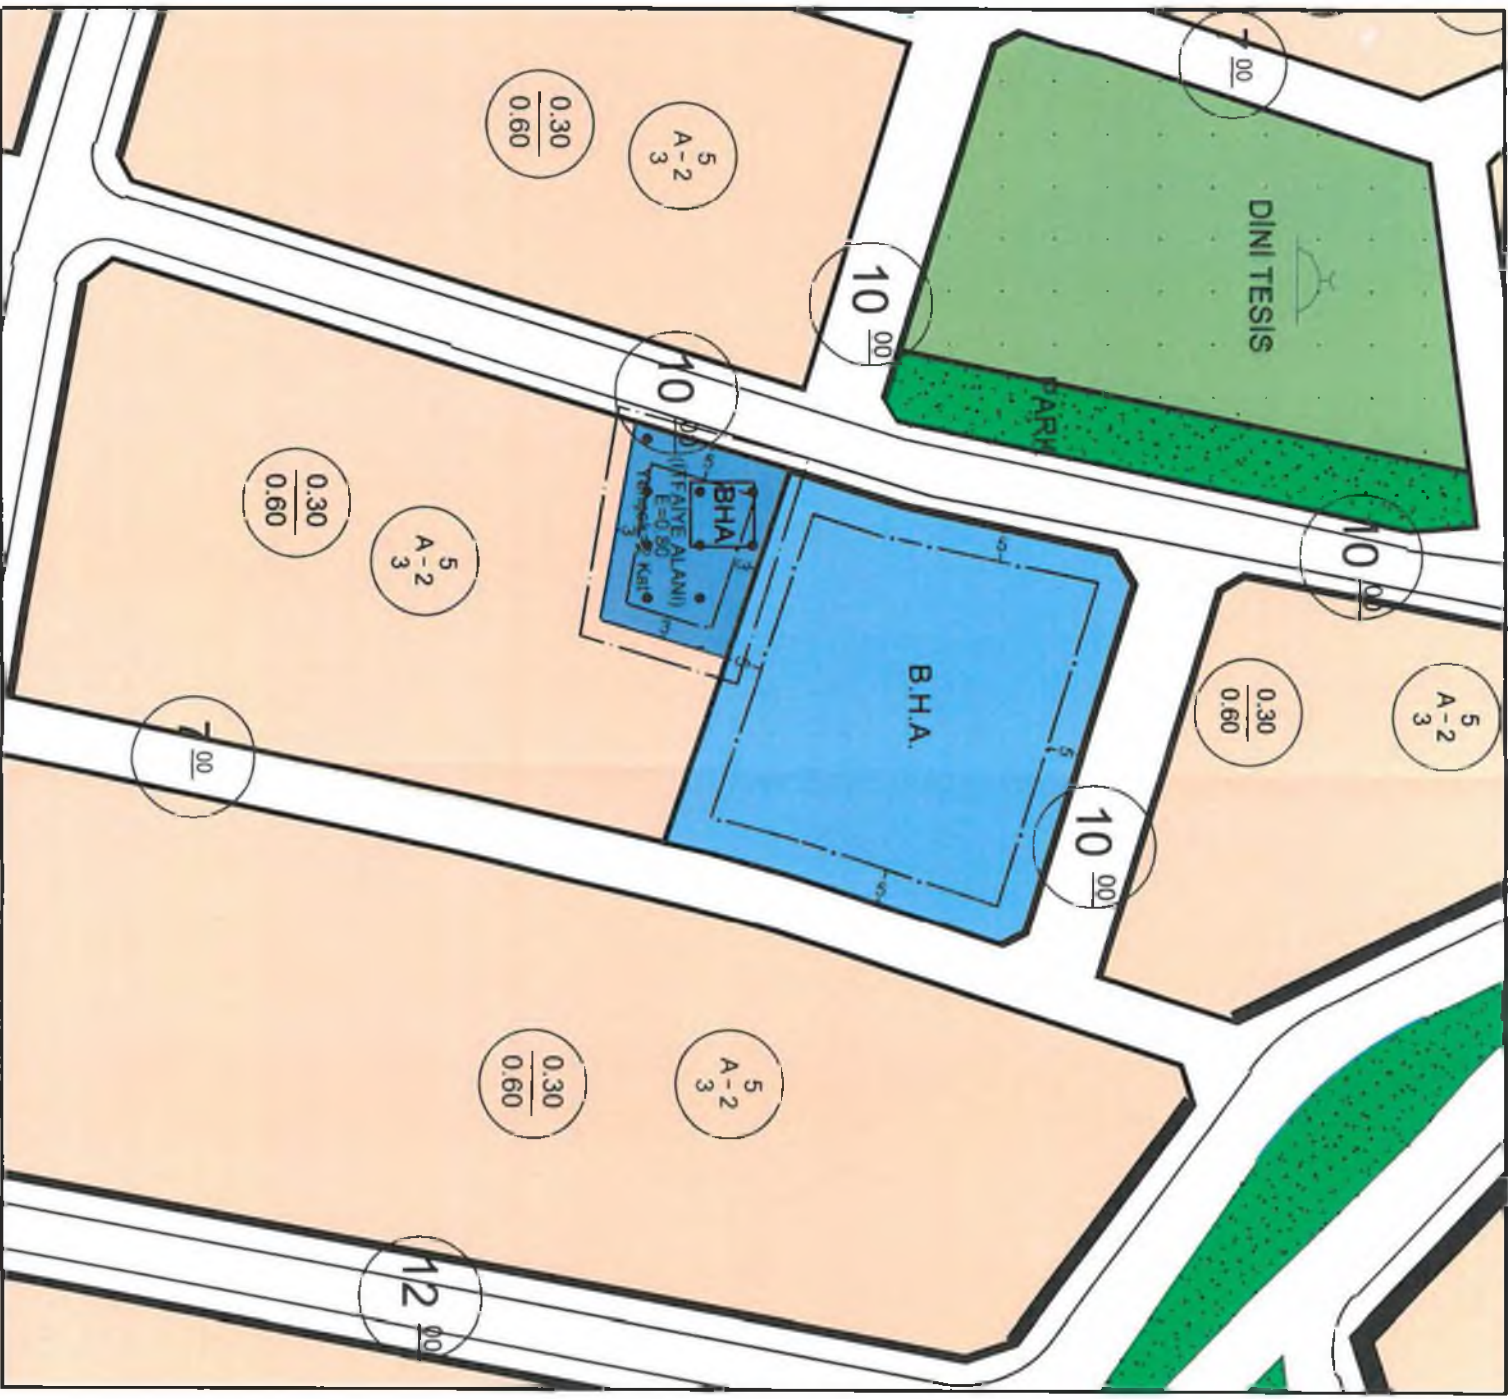

GÖSTERİM

PLAN ONAMA SINIRI



BELEDİYE HİZMET ALANI
(İTFAİYE ALANI)