



T.C.
ANTALYA BÜYÜKŞEHİR BELEDİYE BAŞKANLIĞI
İmar ve Şehircilik Dairesi Başkanlığı



141

Sayı : 90852262-105.03-E.61782

27/07/2018

Konu : Döşemealtı, K. Yeniköy Mah. 1581 ada 15 parsel UİP. değ.

BAŞKANLIK MAKAMINA

Döşemealtı Belediye Meclisinin 03.07.2018 tarih ve 157 sayılı kararı ile uygun bulunan, K.Yeniköy Mahallesi 1581 ada 15 parselde yer alan Özel Sosyal Tesis Alanına kütle nizamı verilerek yapılaşma koşullarının ve yapı yaklaşma mesafelerinin yeniden düzenlenmesine ilişkin 1/1000 ölçekli uygulama imar planı değişikliğinin incelenerek, karara bağlanmak üzere **Büyükşehir Belediye Meclisine havalesini arz ederim.**

Hüsamettin ELMAS
İmar ve Şehircilik Dairesi Başkanı

Ek:

- İlçe Belediye Meclis Kararı
- 1/1000 ölç. UİP. değ. fot.

Uygun görüşle arz ederim.
27/07/2018

Bedrullah ERÇİN
Genel Sekreter Yardımcısı

BÜYÜKŞEHİR BELEDİYE MECLİSİNE
27/07/2018

Birol EKİCİ
Genel Sekreter

*Bu belge elektronik imzalıdır. İmzalı suretinin aslını görmek için
<https://uygulama.belediye.gov.tr/GeneleAcikSayfalar/Evrak/EvrakDogrulama/EvrakDogrulama.aspx> adresine
girerek (06tePs-17PuT3-o6JA1R-b1BN8c-6PcQQ3Hw) kodunu yazınız.

T.C.
ANTALYA DÖŞEMEALTI BELEDİYESİ
MECLİS KARARI

	Belediye Başkan Vekili : Zafer YÖRÜK Divan Katibi : Bekir DİKMEN Divan Katibi : Arzu YILDIRIM	Birleşim 7.
		Oturum 1.
		Karar Tarihi- Saati 03/07/2018-14:00
		Karar No 157

KARARIN ÖZÜ: K.Yeniköy 1581 ada 15 no'lu parsel üzerinde yapı yaklaşma mesafelerinin düzenleme yapılarak kütle yapılanma nizamı ve Yençok =5 kat yapılaşma koşullarının verilmesine ilişkin hazırlanan 1/1000 ölçekli Uygulama İmar Planı Değişikliğinin kabul edilmesine oy birliği ile karar verildiği hk.

Gündemin 11. Maddesinde yer alan; K. Yeniköy 1581 ada 15 no'lu parsellerde hazırlanan 4839-52 Plan İşlem Numaralı 1/1000 ölçekli Uygulama İmar Planı Değişikliğine ait 26.06.2018 tarih 37 sayılı İmar Komisyonu toplantı tutanağı yazımız ekinde gönderilmiş olup 5393 sayılı yasa gereği konunun Meclisimizce görüşülerek karara bağlanması hususunda; Gereğini arz ederim.” ifadeli İmar ve Şehircilik Müdürlüğü’ nün 27.06.2018 tarihli 839 sayılı yazısı ve İmar Komisyon Raporu

İMAR KOMİSYON TOPLANTI TUTANAĞI

K.Yeniköy 1581 ada 15 no'lu parsel üzerinde yapı yaklaşma mesafelerinin düzenleme yapılarak kütle yapılanma nizamı ve Yençok =5 kat yapılaşma koşullarının verilmesine ilişkin hazırlanan 1/1000 ölçekli Uygulama İmar Planı Değişikliği; Komisyonumuzca incelenmiş, uygun olduğu görüşüne varılmıştır.Komisyon raporu imza altına alınarak, Meclisin takdirine sunulmuştur. 26.06.2018- 37

Ramazan BAHŞİ
İmar Komisyonu Başkanı
İmza

Mehmet YALÇINKAYA
Üye
İmza

Ali COŞANAY
Üye
Katılmadı

Başkan Vekili; konuyu görüşmeye açtı, yapılan müzakereler sonucunda İmar Komisyonundan geldiği şekliyle oylamaya sundu, işaretle yapılan oylama sonunda;

K.Yeniköy 1581 ada 15 no'lu parsel üzerinde yapı yaklaşma mesafelerinin düzenleme yapılarak kütle yapılanma nizamı ve Yençok =5 kat yapılaşma koşullarının verilmesine ilişkin hazırlanan 1/1000 ölçekli Uygulama İmar Planı Değişikliğinin kabul edilmesine oy birliği ile karar verildi.


Zafer YÖRÜK
Belediye Başkan Vekili


Bekir DİKMEN
Divan Katibi

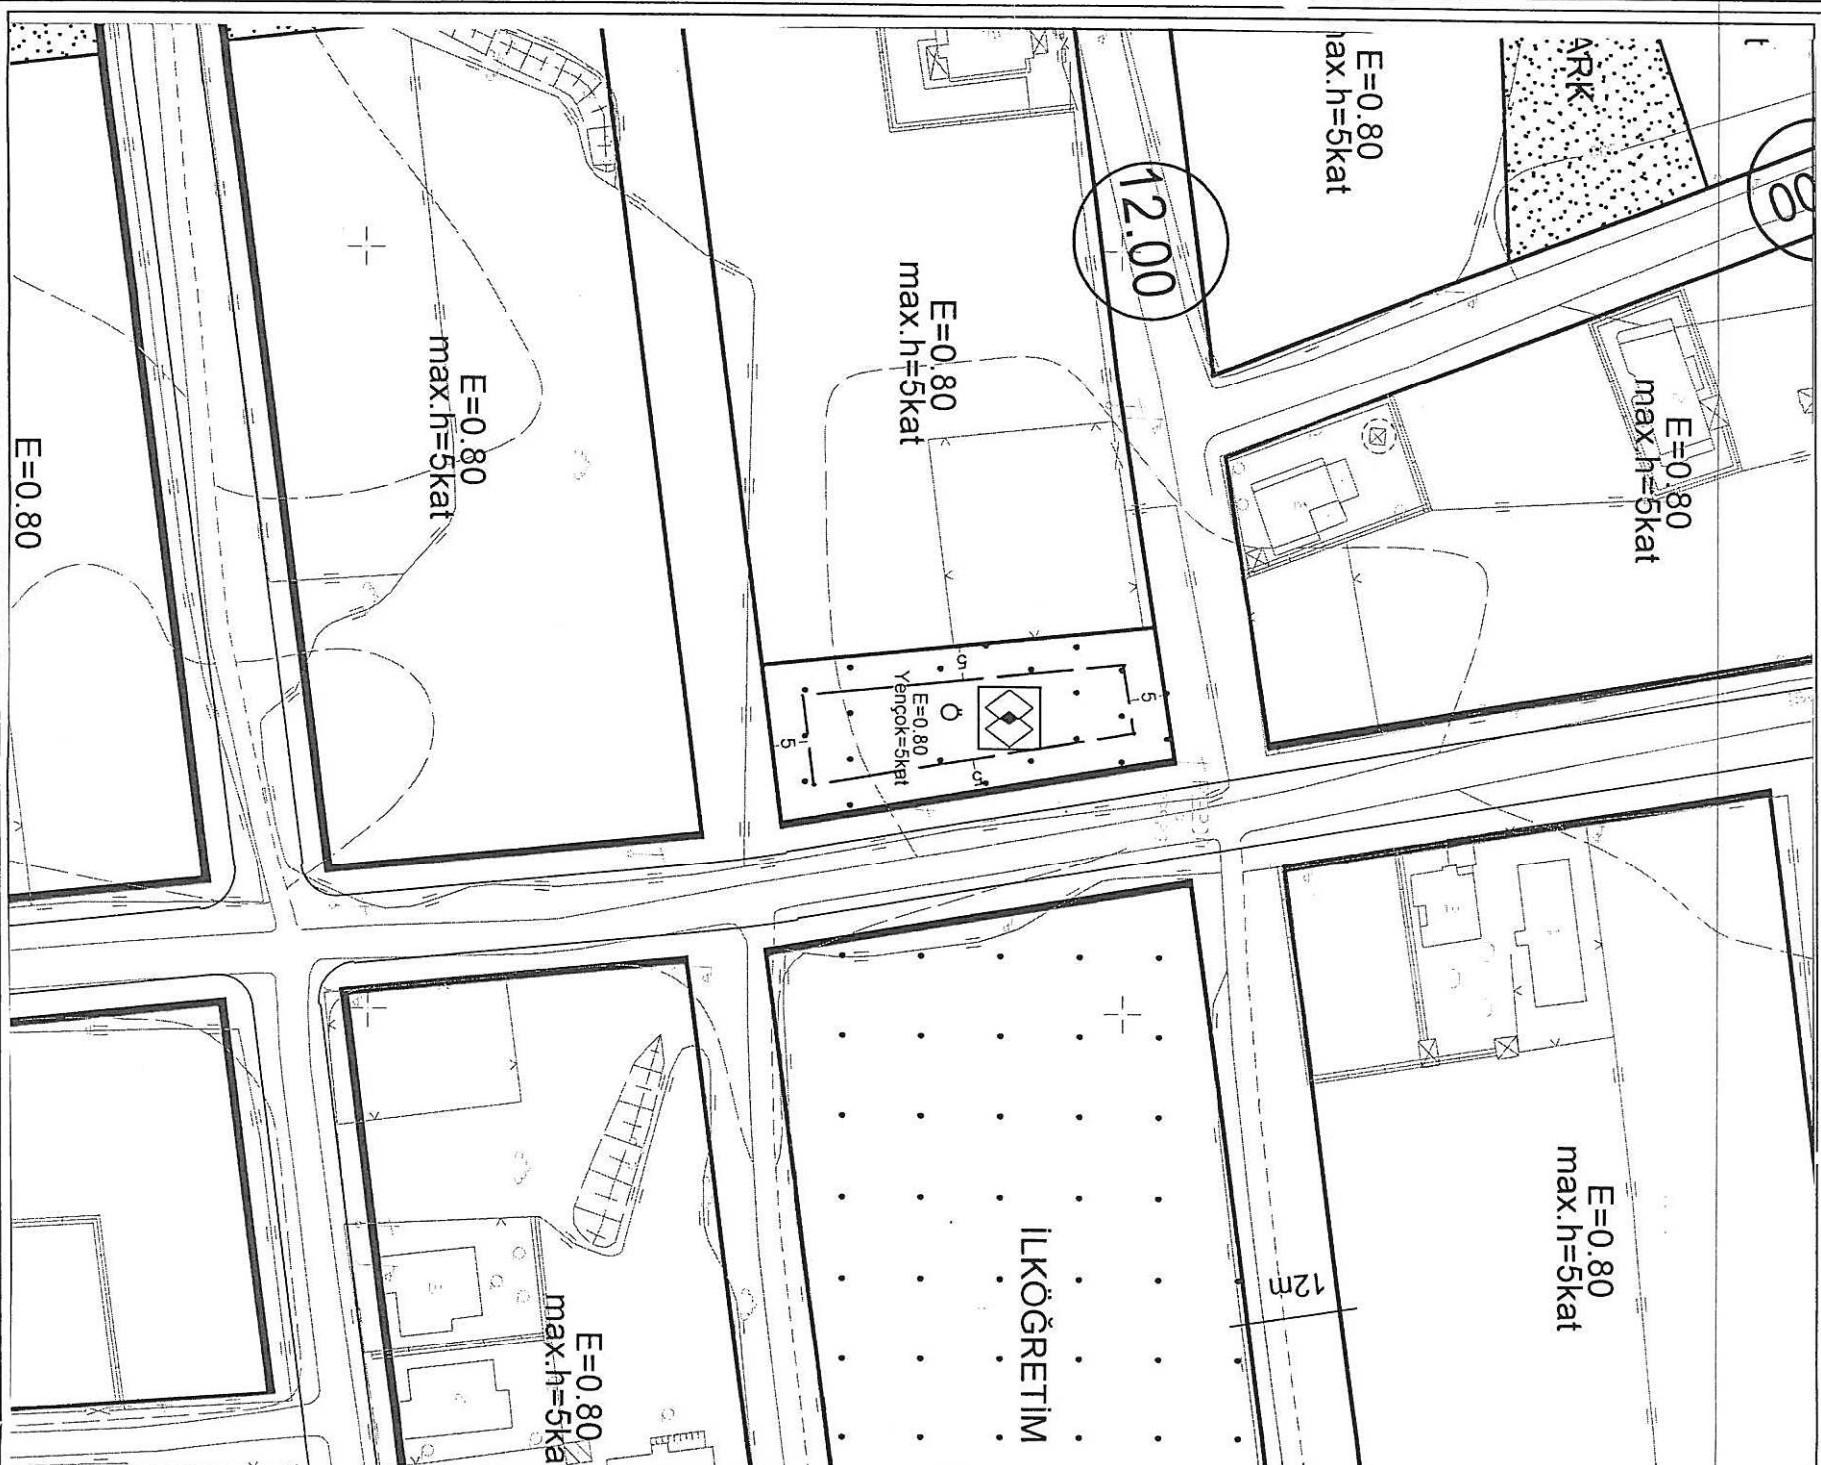

Arzu YILDIRIM
Divan Katibi

ÖLÇEK: 1 / 1000

PAFTA NO : N25-D-22-b-2-a

ADA-PARSEL NO:KIRKGÖZ YENİKÖY 1581 ADA 15 PARSEL

MEVCUT PLAN



PLAN DEĞİŞİKLİĞİ ONAMA SINIRI

ÖZEL SOSYAL TESİS ALANI.
(Yençok=5kat)

YAPI YAKLAŞMA SINIRI



ÖNERİ PLAN

