



T.C.
ANTALYA BÜYÜKŞEHİR BELEDİYE BAŞKANLIĞI
İmar ve Şehircilik Dairesi Başkanlığı



153

Sayı : 90852262-105.03-E.62958

31/07/2018

Konu : Muratpaşa/kızıltoprak Mahallesi 1110 Ada 1/1000 Uip. Değ.

BAŞKANLIK MAKAMINA

Muratpaşa Belediyesi sınırları içerisinde, Kızıltoprak Mahallesi 1110 adanın bir kısmındaki genel otopark alanının eski plan durumu olan ticaret ve çocuk bahçesi alanlarına dönüştürülmesine ilişkin 1/1000 ölçekli Uygulama İmar Planı değişikliğinin incelenerek, karara bağlanmak üzere Büyükşehir Belediye Meclisine havalesini arz ederim.

Hüsamettin ELMAS
İmar ve Şehircilik Dairesi Başkanı

Ek: 1/1000 ölç. UİP. değ.

Uygun görüşle arz ederim.
31/07/2018

Bedrullah ERÇİN
Genel Sekreter Yardımcısı

BÜYÜKŞEHİR BELEDİYE MECLİSİNE
31/07/2018

Birol EKİCİ
Genel Sekreter


*Bu belge elektronik imzalıdır. İmzalı suretinin aslını görmek için
<https://uygulama.belediye.gov.tr/GeneleAcikSayfalar/Evrak/EvrakDogrulama/EvrakDogrulama.aspx> adresine
girerek (/+aREc-8QGno7-R2BfmR-aZ9Zn9-EMn8SL1N) kodunu yazınız.

ANTALYA BÜYÜKŞEHİR (MURATPAŞA) BELEDİYESİ

ADA/PARSEL NO: 1110 ADA

PAFTA NO:20K-3C

MEVCUT PLAN

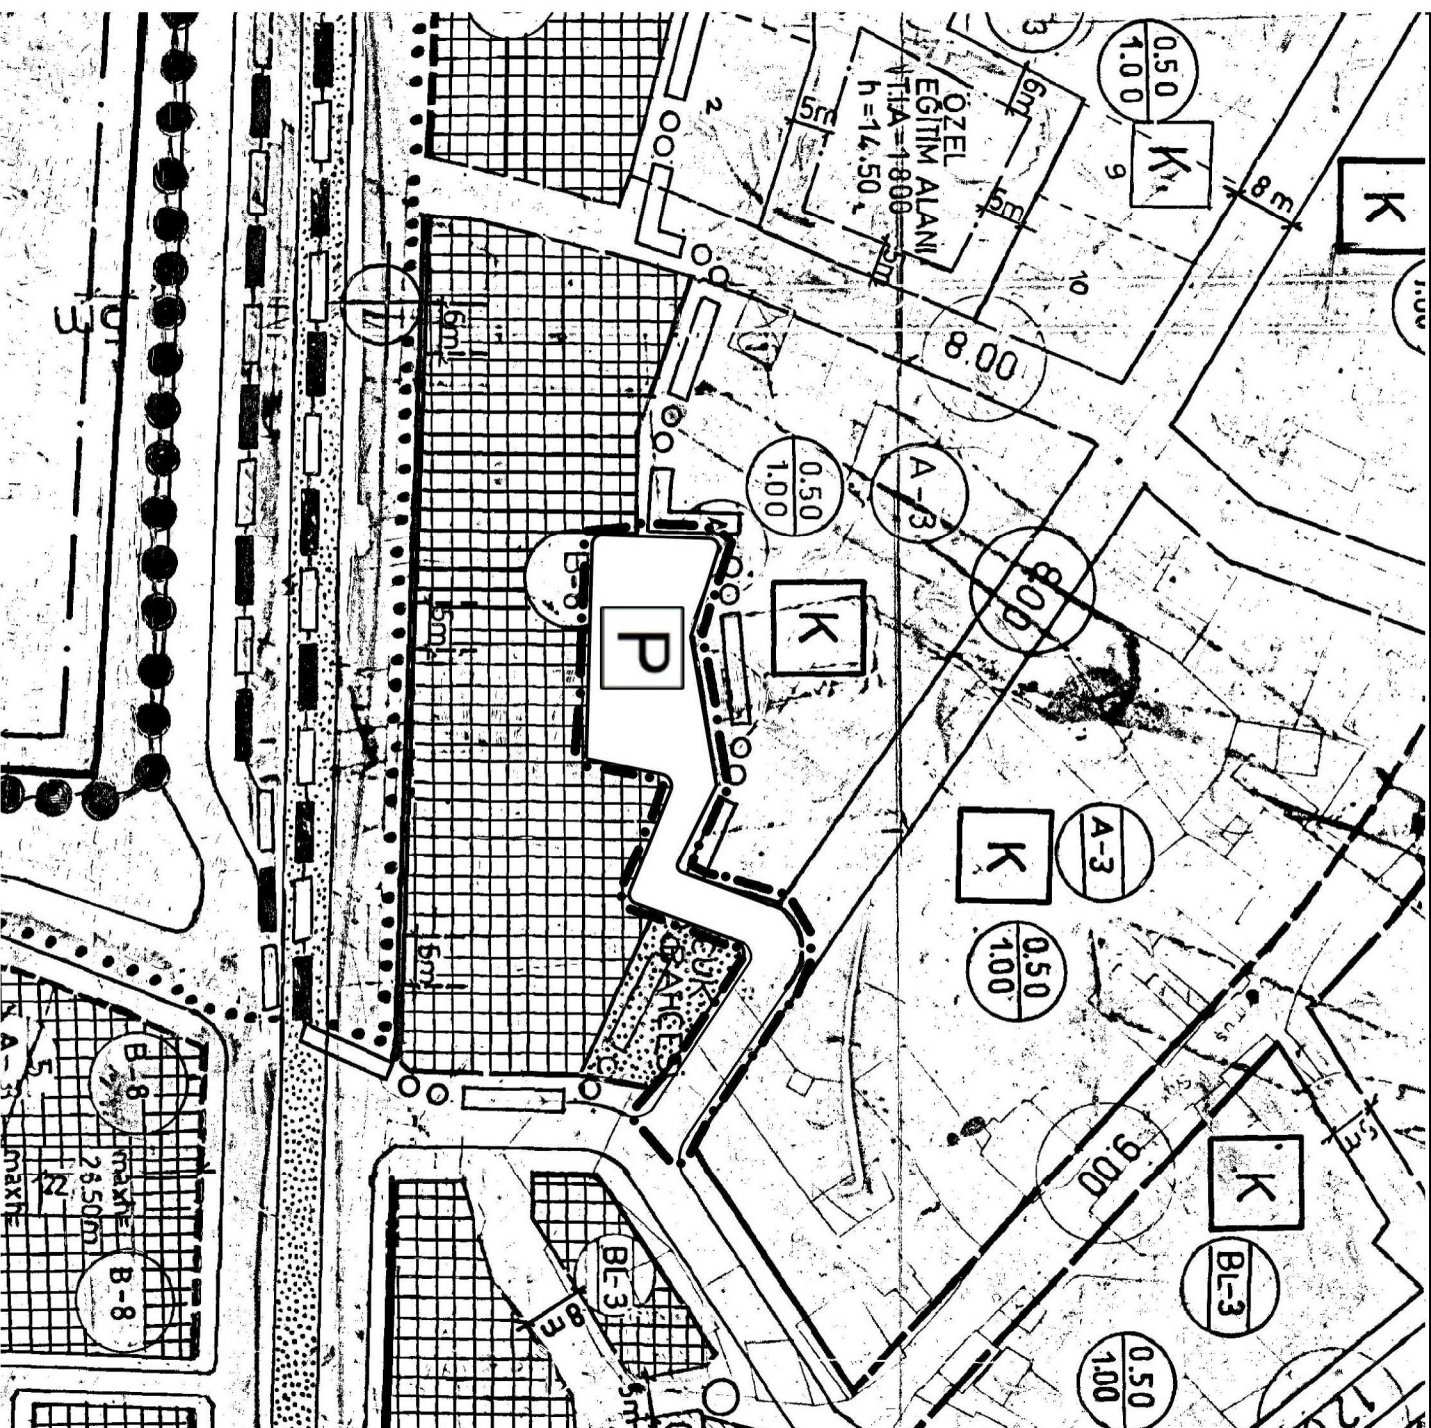

GÖSTERİM (LEJAND)


PLAN DEĞİŞİKLİĞİ ONAMA SINIRI

P GENEL OTOPARK ALANI

1/1000 ÖLÇEKLİ UYGULAMA İMAR PLANI DEĞİŞİKLİĞİ

ÖLÇEK: 1/5000

ÖNERİ PLAN

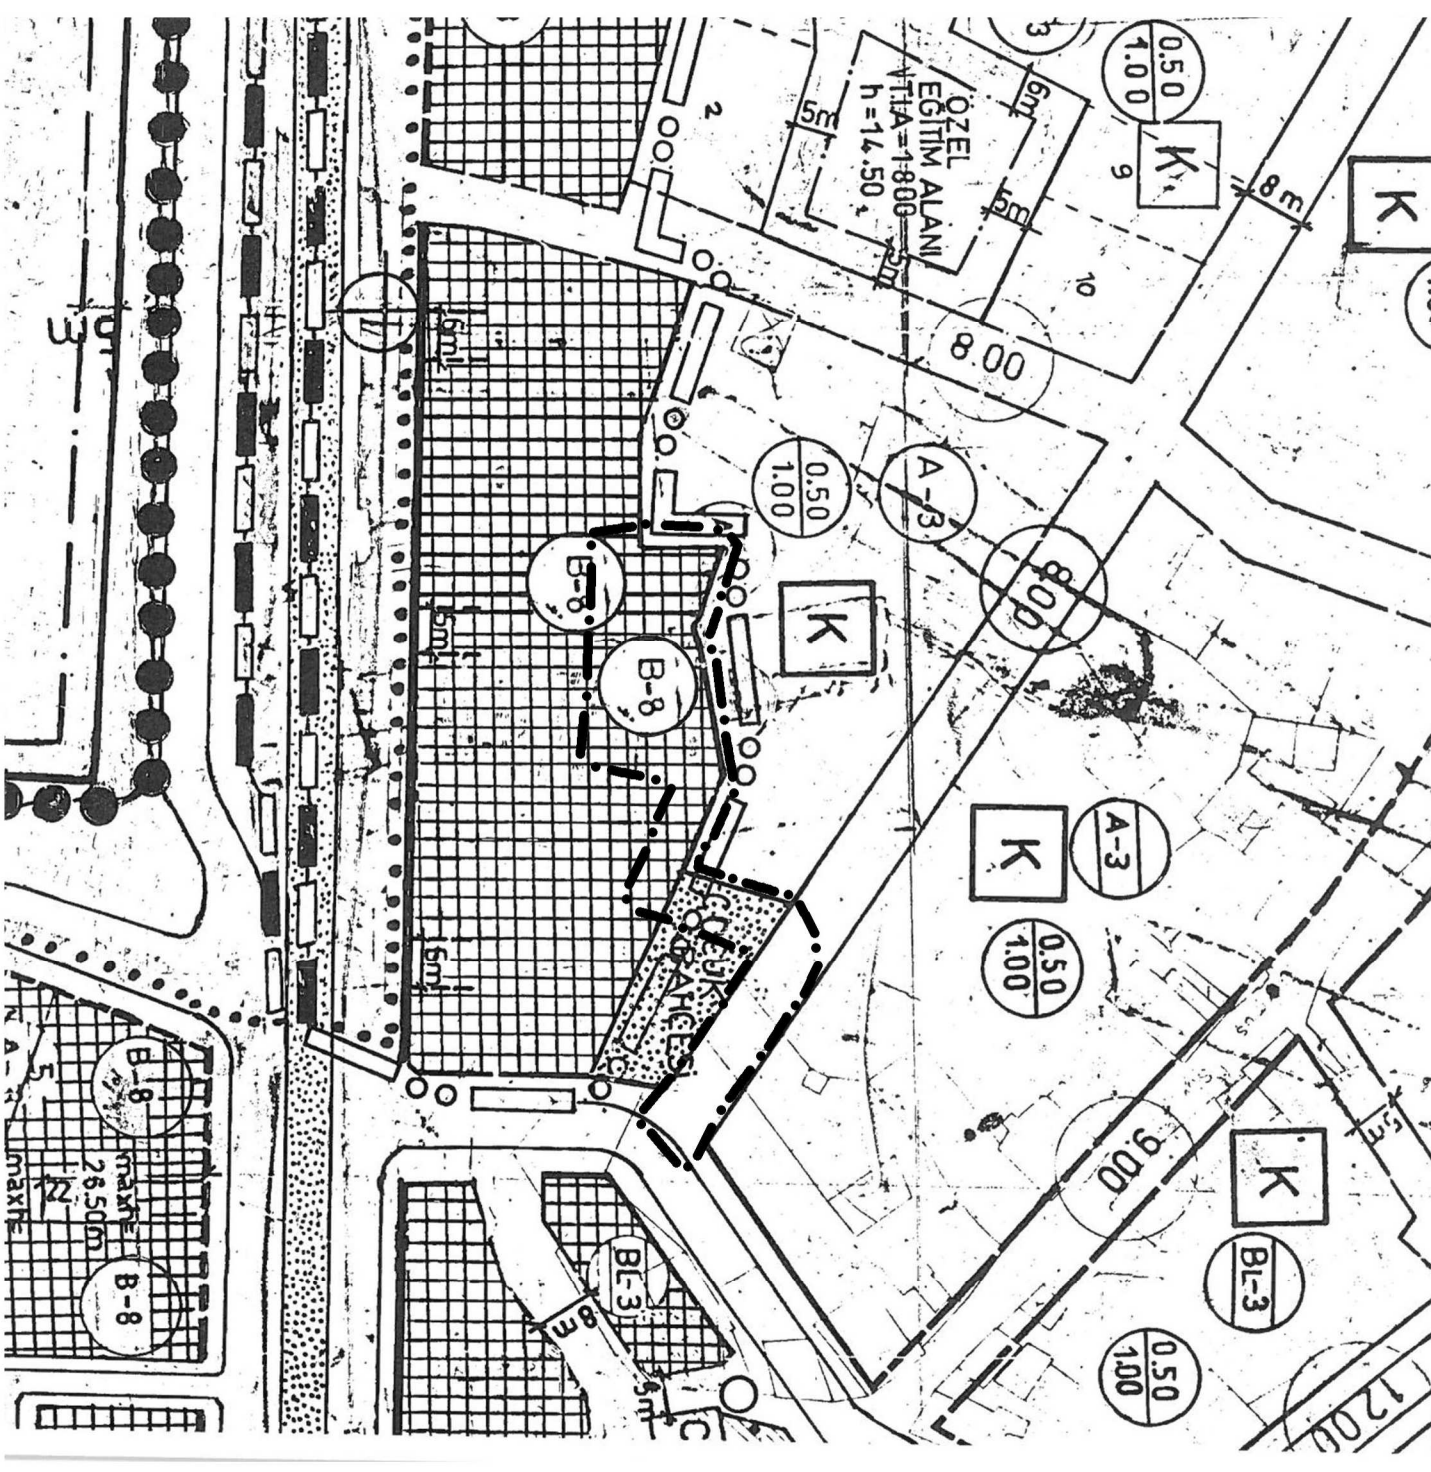

GÖSTERIM (LEJAND)

PLAN DEĞİŞİKLİĞİ ONAMA SINIRI



ÇOCUK
BAHÇESİ