



ANTALYA BÜYÜKŞEHİR BELEDİYESİ
İMAR VE BAYINDIRLIK KOMİSYONU RAPORU

Tarih:24.07.2018

BİRİM	İMAR VE ŞEHİRCİLİK DAİRESİ BAŞKANLIĞI
TALEP SAHİBİ	ÖZEL ŞAHIS
MECLİS TOPLANTISININ TARİHİ VE GÜNDEM MADDESİ	Büyükşehir Belediye Meclisinin 12.11.2015 tarihli toplantısında gündemin 152. maddesinde görüşülerek İmar ve Bayındırlık Komisyonuna havale edilmiştir.
TALEP KONUSU	Alanya Belediyesi, Uğrak Mahallesi sınırları içerisinde yer alan, 738 ve 964 nolu parsellerin "Akaryakıt İstasyonu Alanı" olarak planlanmasına ilişkin hazırlanan 1/5000 ölçekli Nazım İmar Planı.
KOMİSYON RAPORU:	Alanya Belediyesi, Uğrak Mahallesi sınırları içerisinde yer alan, 738 ve 964 nolu parsellerin "Akaryakıt İstasyonu Alanı" olarak planlanmasına ilişkin hazırlanan 1/5000 ölçekli Nazım İmar Planı Komisyonumuzca incelenmiş, bölgede bütüncül 1/5000 ölçekli nazım imar planı çalışması yapılması düşünüldüğünden uygun olmadığı görüşüne varılmıştır. Komisyon Raporu imza altına alınarak, Meclisin takdirine sunulmuştur.

Kerim BAŞKAPTAN
İmar Kom. Başkanı

Esat GÖYÜK
İmar Kom. Üyesi

Toplantıya Katılmadı.

Cenk Halil BAYAZ
İmar Kom. Üyesi

Ahmet BÜYÜKAKÇA
İmar Kom. Üyesi

Sadullah BAYAR
İmar Kom. Üyesi

Abdurrahman YILMAZ
İmar Kom. Üyesi

Erkan DEMİRCİ
İmar Kom. Üyesi

Mehmet HACIARİFOĞLU
İmar Kom. Üyesi

Selçuk SENİRLİ
İmar Kom. Üyesi

UĞRAK MAHALLESİ-ALANYA (ANTALYA)
738 ve 964 NUMARALI PARSELLER AKARYAKIT, LPG
VE SERVİS İSTASYONU NAZİM İMAR PLANI


ÖLÇEK:1/5000

GÖSTERİM

○ ○ NAZİM PLAN ONAMA SINIRI


□ □ KARAYOLLARI KAMULAŞTIRMA SINIRI

■ AKARYAKIT, LPG VE SERVİS İSTASYONU

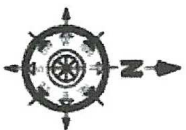

PLAN HÜKÜMLERİ

1. Bu plan kapsamında;
 - * 1593 sayılı Umumi Hıfzıssıhha Kanunu hükümleri geçerlidir.
 - * İşyeri açma ve çalışma ruhsatlarına ilişkin yönetmelik hükümleri geçerlidir.
 - * 2872 sayılı Çevre Kanunu ve bu kanuna bağlı olarak çıkarılan yönetmelikler geçerlidir.
 - * 2918 sayılı Karayolları Trafik Kanunu ve bu kanuna bağlı olarak çıkarılan yönetmelikler geçerlidir.
 - * 5015 sayılı Petrol Piyasası Kanunu ve bu kanuna bağlı olarak çıkarılan yönetmelikler geçerlidir.
 - * 5307 sayılı sıvılaştırılmış Petrol Gazları Piyasası Kanunu ve bu kanuna bağlı olarak çıkarılan yönetmelikler geçerlidir.
 - * Türk Standartları Enstitüsü (TSE) tarafından belirlenen Akaryakıt ve LPG istasyonlarına ilişkin standartlar ve tebliğler geçerlidir. (TS12820, TS11939 vb.)
 - * İşçi Sağlığı ve İş Güvenliği Tüzüğü hükümleri geçerlidir.
 - * Karayolları Kenarında Yapılacak ve Açılacak Tesisler Hakkında Yönetmelik hükümleri geçerlidir.
 - * Yeraltı Sularının Kirlenmeye ve Bozulmaya Karşı Korunması Hakkında Yönetmelik hükümleri geçerlidir.
 - * Su Kirliliği Kontrolü Yönetmeliği hükümleri geçerlidir.
 - * Su Kirliliği Kontrolü Yönetmeliği hükümleri geçerlidir.
 - * Plan onama sınırları içerisinde Akaryakıt ve LPG istasyonu ile servis istasyonu yer alabilir.
 - * 3. Yapı yapılabilecek en küçük parsel büyüklüğü 5000 m² olup, en çok yapı emsali 0.40, en çok yapı yüksekliği 6.50 metre olacaktır.
 - * 4. İlgili belediyesinden, Karayolları 13. Bölge Müdürlüğü uygun görüşü doğrultusunda geçiş yolu izin belgesi alınması zorunludur. Geçiş yolu izin belgesi alınmadan yapı ruhsatı verilemez.
 - * 5. Karayolları kamulaştırma sınırı içerisindeki yol, kaldırım vb. gösterimler sembolik olup, karayolu uygulama projesi doğrultusunda işlem yapılacaktır.
 - * 6. Planlama alanında faaliyette geçirmeden önce faaliyetin sektöru ve kapasitesi yönünden Çevresel Etki Değerlendirmesi Yönetmeliği kapsamında değerlendirilmek üzere Çevre ve Şehircilik İl Müdürlüğü'ne başvuru yapılması zorunludur.
 - * 7. Uygulama çalışmaları sırasında 2863 sayılı Kültür ve Tabiat Varlıklarını Koruma Kanunu kapsamına giren herhangi bir kültür ya da tabiat varlığına rastlanılması halinde çalışmalar durdurularak ilgili kamu kurumlarına bilgi verilmek zorundadır.
 - * 8. Burada belirtilmeyen hususlarda Çevre ve Şehircilik Bakanlığınca 27.08.2015 tarihinde onanan Antalya Burdur Isparta Planlama Bölgesi 1/100.000 ölçekli Çevre Düzeni planı hükümleri, Planlı Alanlar Tip İmar Yönetmeliği'nin "Akaryakıt, Şarj ve Servis İstasyonları" başlıklı 40. maddesi ile 3194 sayılı İmar Kanunu ve bu kanuna bağlı olarak çıkarılan yönetmelik hükümleri geçerlidir.

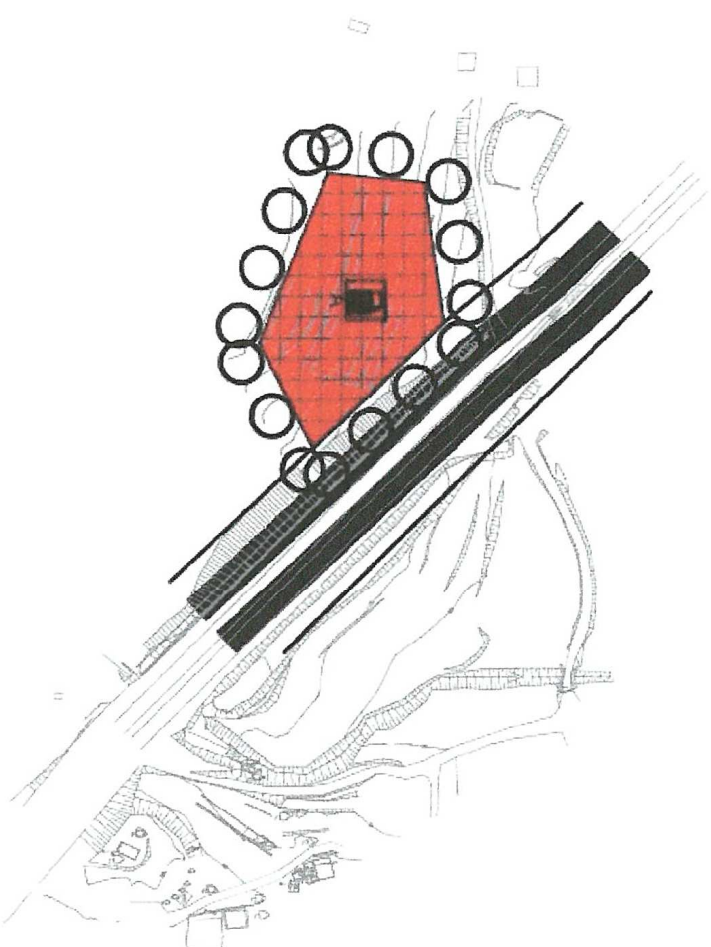


Planevi Şehircilik
Planlama Ltd. Şti.
TMMOB ŞEHİR PLANCILAR ODASI
Büro : Teşah. No: 06. 03579
Menekiş Sokak No: 72/1
06050 A. Ayranç / ANKARA
Tel: (0312) 426 83 29 - 467 64 00
e-mail : planevi@planevi.com.tr
Hittit V.D. : 730 004 2218
Ticaret Sicil No: 83768

Özcan SARUHAN
Şehir ve Bölge Plancısı
Kadipaşa Mah. Hayatı Akademi Cad.
Divriği İşhanı No: 4110 ALANYA
Dip. No: 28.10.2004 Oda Sicil No: 5377
ALANYA V.D. 203 778 25032

ANTALYA İLİ ALANYA İLÇESİ İMAMLI MAHALLESİ
115 ADA 46 NUMARALI PARSEL AKARYAKIT LPG VE SERVİS İSTASYONU AMAÇLI
NAZIM İMAR PLANI AÇIKLAMA RAPORU

1. PLANLAMA ALANININ GENEL TANIMI

Planlama çalışması yapılan alan; Antalya İli, Alanya İlçesi, Uğrak Mahallesi'nde 1/5000 ölçekli P28-A-15-C hâlihazır paftası içerisinde yer alan 738, 964 parsel numaralı taşınmazları kapsamaktadır. Tapu kayıtlarına göre 738 numaralı taşınmazın yüzölçümü 6296,34 m², 964 numaralı taşınmazın yüzölçümü ise 643,40m²'dir. Konum olarak yeni hizmete giren ve halen aktif olarak kullanılan Alanya Gazipaşa karayolundan cephe alan taşınmaz karayolunun güneyinde konumlanmıştır. Taşınmazın denize uzaklığı kuş uçuşu yaklaşık 2,5 km'dir.

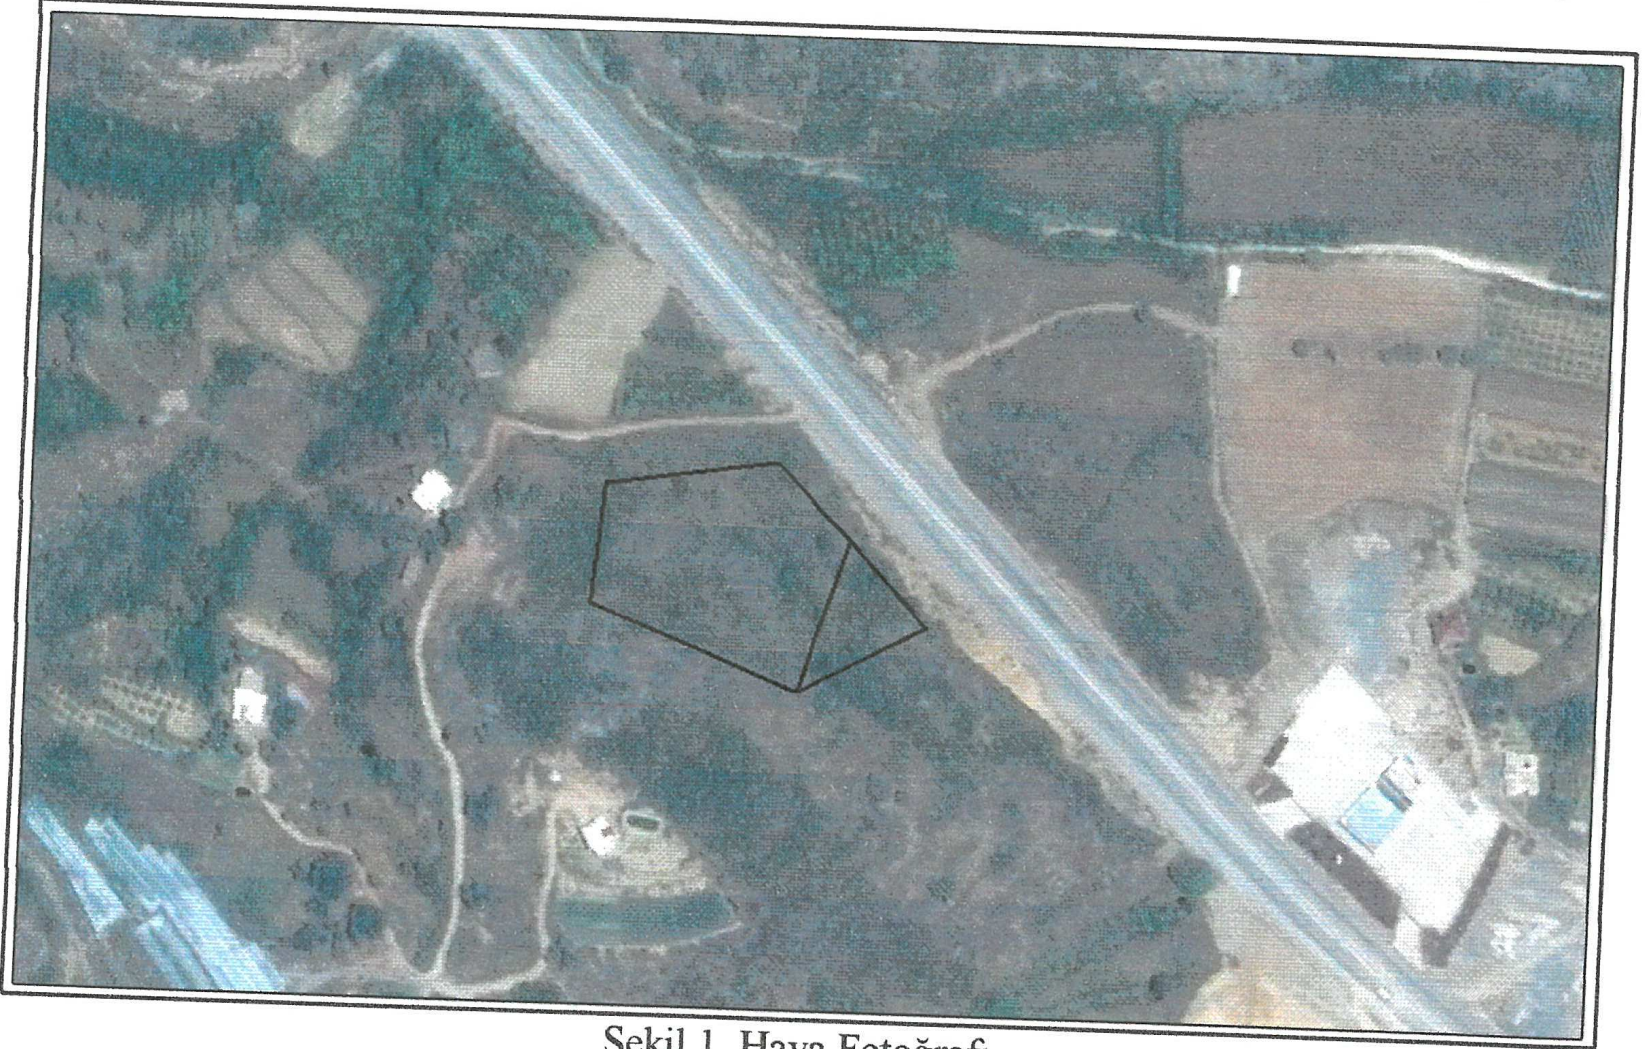


Şekil 1. Hava Fotoğrafi

2. PLANLAMANIN AMAÇ VE KAPSAMI

Planlamaya konu taşınmaz, Karayolları Genel Müdürlüğü'nce projelendirilen ve işletilen Alanya Gazipaşa Karayolu üzerinde yer almaktadır. Taşınmazın cephe aldığı karayolu, Gazipaşa İlçesi Kâhyalar Mahallesi'ndeki Alanya-Gazipaşa Havalimanı ile Alanya İlçesi arasında bağlantıyı sağlayan yol olması nedeniyle yoğun bir araç trafiğine sahiptir. Ayrıca Antalya Mersin transit trafiği de bu yol üzerinden sağlanmaktadır. Yolun taşıt trafiğine yeni açılmış olması nedeniyle karayolu ve çevresinde karayolunu kullanan araçlara hizmet edecek yapı ve tesisler bulunmamaktadır. Yol güzergâhı üzerinde karayolunun kuzeyinde taşınmazın yaklaşık 140 metre doğusunda bir adet akaryakıt ve LPG satış tesisi mevcut olup, henüz bu tesis dışında kullanılan başka bir tesis yoktur. Yapılmak istenen planlama ile gerek havalimanından Alanya'ya gelen tur otobüsleri ile özel araçların, gerekse Antalya Mersin arasında yük ve yolcu taşımacılığı yapan araçların akaryakıt ve servis ihtiyaçlarının karşılanması hedeflenmektedir.

3. BUGÜNKÜ ARAZİ KULLANIMI VE KADASTRAL DURUM

Planlamaya konu taşınmaz halen tarla vasıflı kadastro parseli niteliğindedir. Karayoluna tekabül eden kısmında kamulaştırma işlemleri tamamlanmış durumdadır. Arazi topoğrafyası kısmen eğimli olup karayolundan güneye doğru yükselti artmaktadır. Taşınmazın kuzeyinde kamulaştırma sınırında arazi kotu 74 metre iken parselin güney sınırında arazi kotu 104 metreye çıkmaktadır. Taşınmaz halen boş vaziyettedir. Elektrik, su, telefon gibi teknik altyapı hizmetleri mevcuttur.

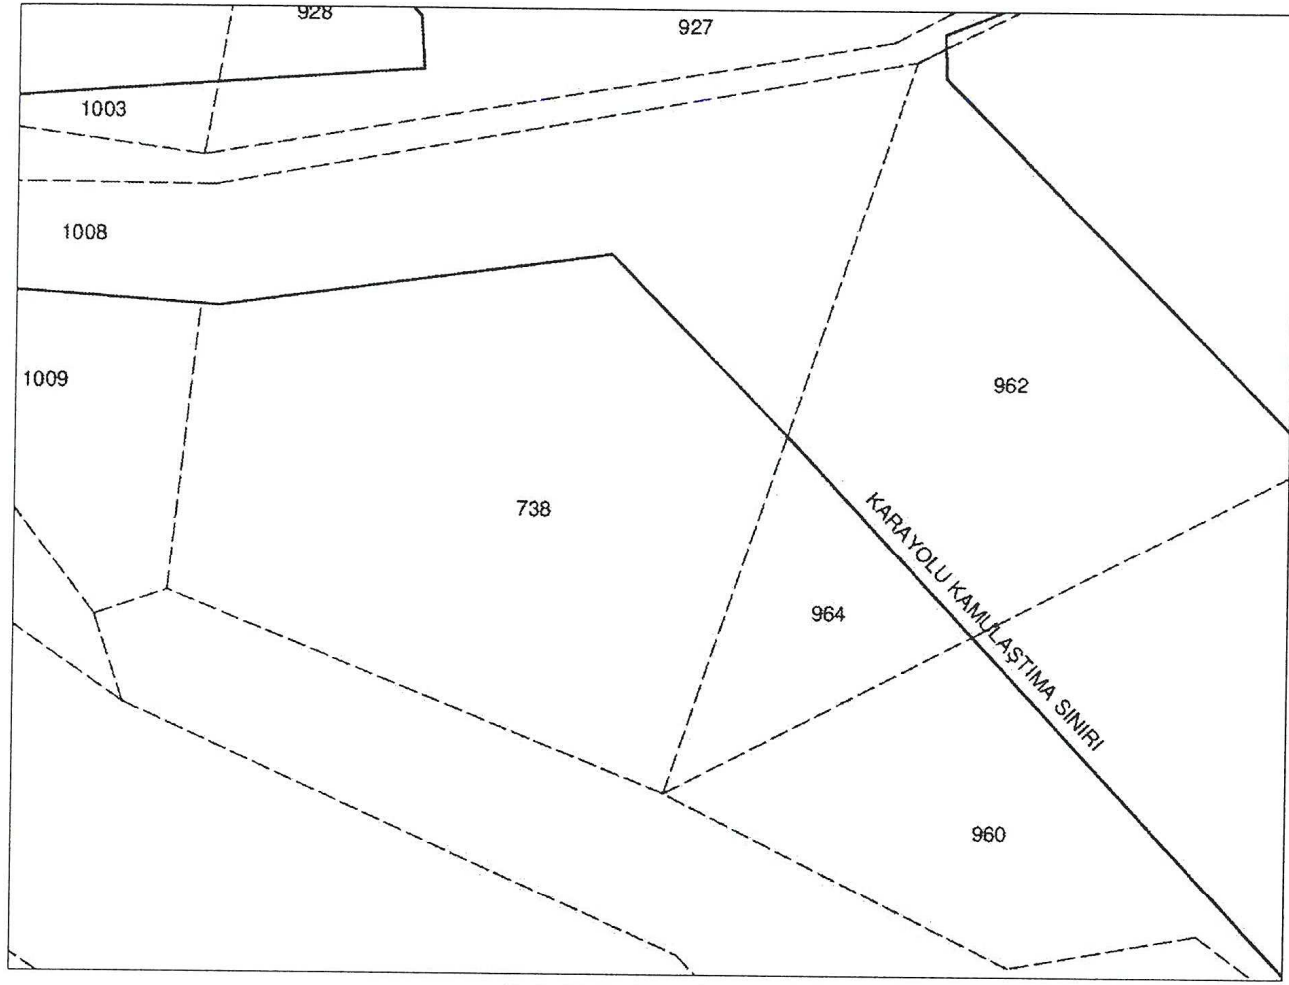

Şekil 2. Kadastral Durum

4. PLANLAMA KARARLARI

Planlama öncesinde İl Gıda Tarım ve Hayvancılık Müdürlüğü, DSİ 13. Bölge Müdürlüğü, Akdeniz Elektrik Dağıtım AŞ (AKEDAŞ), Orman Bölge Müdürlüğü, Karayolları 13. Bölge Müdürlüğü, Çevre ve Şehircilik İl Müdürlüğü, Antalya ve Yöresi HES İşletme Müdürlüğü (EÜAŞ), Halk Sağlığı Müdürlüğü, Kültür Varlıklarını Koruma Bölge Müdürlüğü ve 19. İletim Tesis ve İşletme Grup Müdürlüğü (TEİAŞ) görüşlerine başvurulmuştur.

Karayolları Genel Müdürlüğü'nün 11.09.2015 tarih, 181554 sayılı yazısında taşınmazın bulunduğu kesimde kamulaştırma alanı içerisinde 2X2 şeritli yolun trafiğe açık olduğu belirtilerek taslak 1/1000 ölçekli plan örneğinin kamulaştırma sınırı ve yapı yaklaşma sınırı açısından (25 metre) uygun görülmüştür. İmar planının onayı ve imar uygulamalarının tamamlanmasının ardından ilgisince yol geçiş izin belgesi için vaziyet planı ile birlikte belediyesine müracaat edilmesi gerektiği ve ilgili belediye başkanlığının da kurumdan uygun görüş alması gerektiği bildirilmiştir. Bu husus teklif 1/5000 ölçekli nazım imar planına plan hükmü olarak işlenmiştir.

Antalya Kültür Varlıklarını Koruma Bölge Kurulu Müdürlüğü'nün 09.10.2015 tarih, 4145 sayılı yazısında 2863 sayılı yasanın kültür varlıkları ile ilgili kısımları açısından sakınca bulunmadığı belirtilerek uygulama aşamasında 2863 sayılı yasa kapsamına giren herhangi bir kültür varlığına rastlanılması durumunda Alanya Müze Müdürlüğü'ne ve Antalya Koruma Bölge Kurulu Müdürlüğü'ne bildirilmesi talep edilmiştir. Bu durum plan hükmü olarak teklif plan üzerinde tanımlanmıştır.

EÜAŞ Antalya ve Yöresi HES İşletme Müdürlüğü'nün 15.10.2015 tarih, 49705 sayılı yazısında imar planı yapılacak alanın işletme müdürlüğü uhdesindeki tesislerle ilişkisi bulunmadığı bildirilmiştir.

TEİAŞ 19.İletim Tesis ve İşletme Grup Müdürlüğü'nün 01.10.2015 tarih ve 95800 sayılı yazısında planlanacak alanda enerji iletim hattı bulunmadığı bildirilmiştir.

Antalya Orman Bölge Müdürlüğü'nün 16.10.2015 tarih ve 2231320 sayılı yazısında alanın planlanmasında sakınca olmadığı bildirilmiştir.


DSİ 13. Bölge Müdürlüğü'nün 07.10.2015 tarih ve 652417 sayılı yazısında DSİ'ye ait mevcut ve mutasavver herhangi bir tesis bulunmadığı, doğal dere yataklarının aynen korunması, evsel atık sularının sızdırmaz foseptik çukurlarda depolanıp ilgili idarelerce uygun görülecek yerlere nakli ve deşarjı ile yer altı ve yerüstü sularının korunması gerektiğini belirtmiş ve söz konusu hususlar plan hükümlerinde belirtilmiştir.

AKEDAŞ'ın 02.10.2015 tarih ve 27248 sayılı yazısında 1 adet 6x8 metre ebadında 48 m² büyüklüğünde trafo alanı oluşturulması talep edilmiştir. Bahse konu talep ölçeği gereği 1/1000 ölçekli uygulama imar planına konu olduğundan teklif nazım imar planına ait plan hükümlerine konunun alt ölçekli (1/1000) planlama aşamasında değerlendirilmesi gerektiği hükmü eklenmiş ve dosya içerisinde sunulan taslak 1/1000 ölçekli uygulama imar planında taşıt yolundan cephe alacak şekilde yaklaşık 48 m² büyüklüğündeki trafo alanı gösterilmiştir.

Plana esas kurum görüşlerinde belirlenen kriterler çerçevesinde plan kararları üretilmiştir. Bu kapsamda karayolu kamulaştırma sınırları plan üzerine işlenmiş ve planlama alanı içerisinde Akaryakıt, LPG satış ve servis istasyonu önerilmiştir. Planlama alanında emsal 0.40, en fazla yapı yüksekliği ise 6,50 metre olarak belirlenmiştir. Kurumlar tarafından uyulması gerektiği belirtilen mevzuat hükümleri ve özel koşullar plan hükümlerine eklenmiştir.

UĞRAK MAHALLESİ-ALANYA (ANTALYA)
738 ve 964 NUMARALI PARSELLER AKARYAKIT, LPG
VE SERVİS İSTASYONU NAZİM İMAR PLANI
ÖLÇEK:1/5000

GÖSTERİM

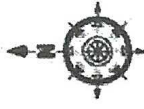


○ ○ NAZİM PLAN ONAMA SINIRI

▬▬▬ KARAYOLLARI KAMULAŞTIRMA SINIRI

■ AKARYAKIT, LPG VE SERVİS İSTASYONU


PLAN HÜKÜMLERİ

1. Bu plan kapsamında;
 - * 1593 sayılı Umumi Hıfzısıhha Kanunu hükümleri geçerlidir.
 - * İşyeri açma ve çalışma ruhsatlarına ilişkin yönetmelik hükümleri geçerlidir.
 - * 2872 sayılı Çevre Kanunu ve bu kanuna bağlı olarak çıkarılan yönetmelikler geçerlidir.
 - * 2918 sayılı Karayolları Trafik Kanunu ve bu kanuna bağlı olarak çıkarılan yönetmelikler geçerlidir.
 - * 5015 sayılı Petrol Piyasası Kanunu ve bu kanuna bağlı olarak çıkarılan yönetmelikler geçerlidir.
 - * 5307 sayılı sivilaştırılmış Petrol Gazları Piyasası Kanunu ve bu kanuna bağlı olarak çıkarılan yönetmelikler geçerlidir.
 - * Türk Standartları Enstitüsü (TSE) tarafından belirlenen Akaryakıt ve LPG istasyonlarına ilişkin standartlar ve tebliğler geçerlidir. (TS12820, TS11939 vb.)
 - * İşçi Sağlığı ve İş Güvenliği Tüzüğü hükümleri geçerlidir.
 - * Karayolları Kenarında Yapılacak ve Açılacak Tesisler Hakkında Yönetmelik hükümleri geçerlidir.
 - * Yeraltı Sularının Kirlenmeye ve Bozulmaya Karşı Korunması Hakkında Yönetmelik hükümleri geçerlidir.
 - * Su Kirliliği Kontrolü Yönetmeliği hükümleri geçerlidir.
2. Plan onama sınırları içerisinde Akaryakıt ve LPG istasyonu ile servis istasyonu yer alabilir.
3. Yapı yapılabilecek en küçük parsel büyüklüğü 5000 m² olup, en çok yapı emsali 0.40, en çok yapı yüksekliği 6.50 metre olacaktır.
4. İlgili belediyesinden, Karayolları 13. Bölge Müdürlüğü uygun görüşü doğrultusunda geçiş yolu izin belgesi alınması zorunludur. Geçiş yolu izin belgesi alınmadan yapı ruhsatı verilemez.
5. Karayolları kamulaştırma sınırı içerisindeki yol, kaldırım vb. gösterimler sembolik olup, karayolu uygulama projesi doğrultusunda işlem yapılacaktır.
6. Planlama alanında faaliyete geçirmeden önce faaliyetin sektörlü ve kapasitesi yönünden Çevresel Etki Değerlendirmesi Yönetmeliği kapsamında değerlendirilmek üzere Çevre ve Şehircilik İl Müdürlüğü'ne başvuru yapılması zorunludur.
7. Uygulama çalışmaları sırasında 2863 sayılı Kültür ve Tabiat Varlıklarını Koruma Kanunu kapsamına giren herhangi bir kültür ya da tabiat varlığına rastlanması halinde çalışmalar durdurularak ilgili kamu kurumlarına bilgi verilerek zorundadır.
8. Burada belirtilmeyen hususlarda Çevre ve Şehircilik Bakanlığı'nca 27.08.2015 tarihinde onanan Antalya Burdur Isparta Planlama Bölgesi 1/100.000 ölçekli Çevre Düzeni planı hükümleri, Planlı Alanlar Tip İmar Yönetmeliği'nin "Akaryakıt, Şarj ve Servis İstasyonları" başlıklı 40. maddesi ile 3194 sayılı İmar Kanunu ve bu kanuna bağlı olarak çıkarılan yönetmelik hükümleri geçerlidir.

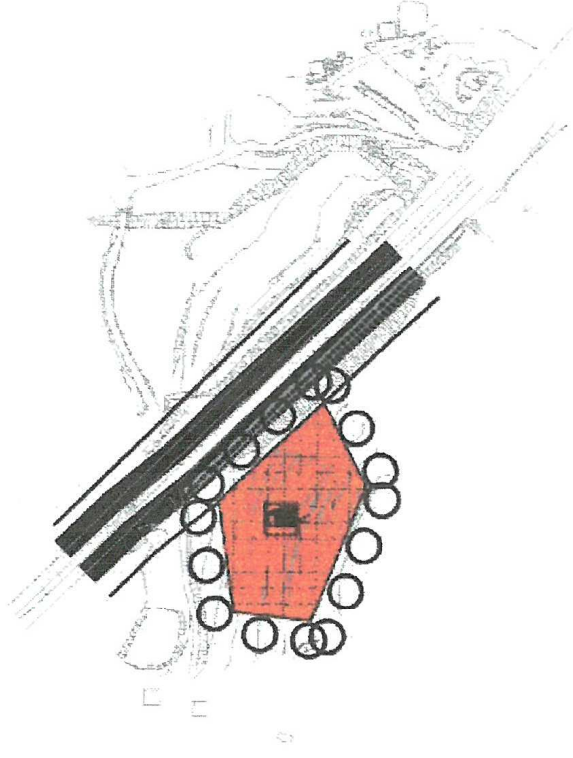

Şekil 3: Teklif 1/5000 Ölçekli Nazım İmar Planı

Şekil 4: 1/1000 Ölçekli Uygulama İmar Planı Taslağı

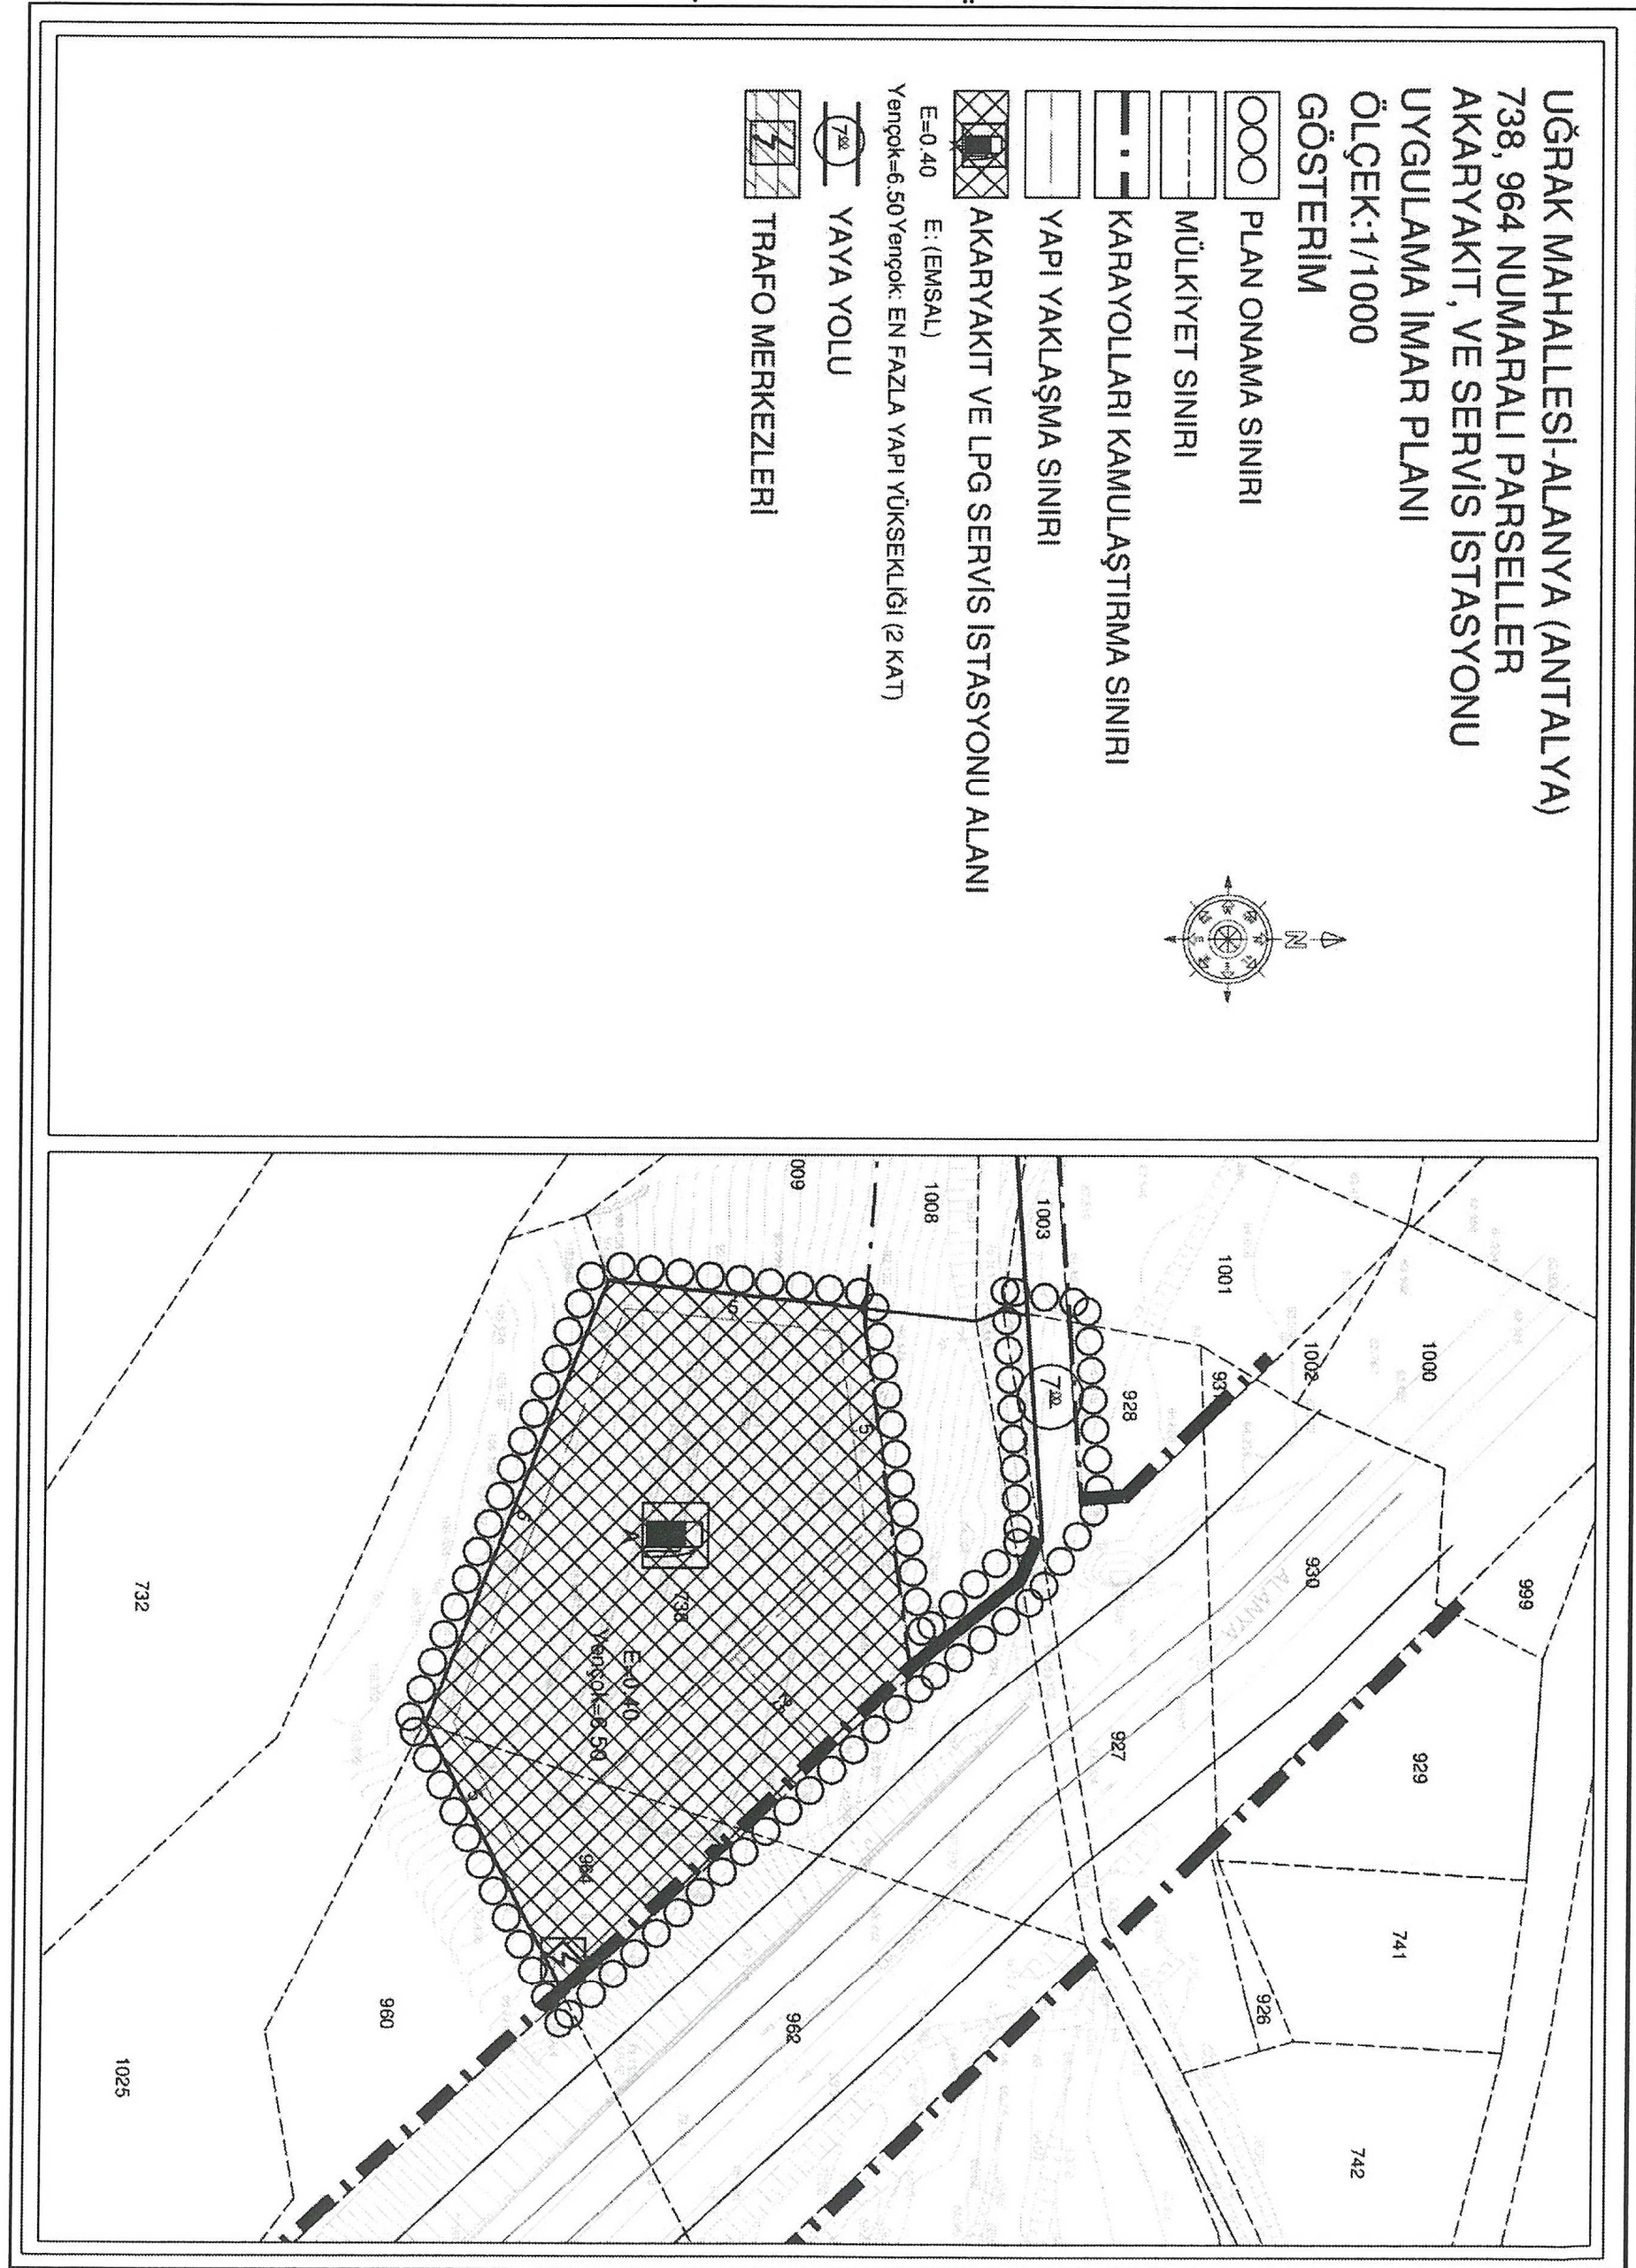



T.C.
ANTALYA VALİLİĞİ
Halk Sağlığı Müdürlüğü

ANTALYA HALK SAĞLIĞI MÜDÜRLÜĞÜ - ANTALYA
ÇEVRE SAĞLIĞI ŞUBE MÜDÜRLÜĞÜ
09/10/2015 14:42 / 10663847 / 045.99 / 1308



00014083496

Sayı : 10663847/045.99
Konu : Kurum Görüşü

ALANYA BELEDİYE BAŞKANLIĞINA
Plan ve Proje Müdürlüğü

İlgi : 16.09.2015 tarih ve 18892 sayılı yazınız.

İlgi yazınızda , İlimiz Alanya İlçesi Uğrak mahallesi sınırları içerisinde bulunan 738 ve 960 nolu parsellerde Akaryakıt ve LPG istasyonu amaçlı 1/5000 ölçekli nazım imar planı ve 1/1000 ölçekli uygulama imar planı yapılmak istendiğinden konu hakkında kurum görüşümüz sorulması üzerine, Müdürlüğümüzce mahallinde yapılan incelemeler sonucu tanzim edilen 08.10.2015 tarih ve 189 nolu rapor yazımız ekinde gönderilmiştir.

Raporda belirtilen hususlara uyulması kaydıyla söz konusu parselin Akaryakıt ve LPG istasyonu amaçlı kullanılmasında kurumumuzca çevre sağlığı ve sıhhi yönden herhangi bir sakınca görülmemektedir.

Bilgilerinize arz ederim.

M. İshak Köksal
21.10.2015

Uzm. Dr. Murat ÖZDEMİR
Halk Sağlığı Müdürü

Eki : 1 Adet Rapor.

Halk Sağlığı Müdürlüğü

Öner AYNA Çevre Sağlığı - tel: 02422379600- fax: 02422382224

Leyla ÇELİK
Şef
Evrak Kayıt Birim Sorumlusu

Bu evrakın 5070 Sayılı
Kanun gereğince E-İmza ile
imzalandığı tasdik olunur.
13.11.2015

Rapor Tarihi : 08.10.2015
Rapor No : 189

RAPOR

Alanya Belediye Başkanlığının 16.09.2015 tarih ve 18892 sayılı yazısında; İlimiz Alanya İlçesi Uğrak mahallesi sınırları içerisinde bulunan 738 ve 960 nolu parsellerde Akaryakıt ve LPG istasyonu amaçlı 1/5000 ölçekli nazım imar planı ve 1/1000 ölçekli uygulama imar planı yapılmak istendiğinden konu hakkında kurum görüşümüz sorulması üzerine; tarafımızdan 07.10.2015 tarihinde mahallinde gerekli incelemeler yapılmıştır.

Yapılan inceleme ve değerlendirme sonucunda;

- Akaryakıt ve LPG istasyonu amaçlı 1/1000 ve 1/5000 ölçekli imar planı yapılmak istenen yer; Alanya İlçesi Uğrak mahallesi 738 ve 960 nolu parsellerdir.
- Saha içerisinde içme ve kullanma su kaynağı, termal ve mineral su kaynağına rastlanmamıştır.
- Belirtilen parselde Akaryakıt ve LPG satış istasyonu yapılacağı beyan edilmiştir.

SONUÇ:

- Faaliyet; İşyeri Açma ve Çalışma Ruhsatlarına İlişkin Yönetmelik kapsamındadır. Bu yönetmelik çerçevesinde; çevresinde sağlık koruma bandı oluşturularak gerekli izinleri alması, (Sağlık koruma bandı oluşturulmasında Akaryakıt ve LPG İkmal istasyonları ile ilgi TSE standartlarındaki emniyet mesafelerinin dikkate alınması)
- Tesisten çıkacak her türlü atıkların usulüne uygun bertarafının sağlanması, her aşamada; 1593 Sayılı Umumi Hıfzıssıhha Kanunu, 2872 sayılı Çevre Kanunu ve İşçi Sağlığı ve İş Güvenliği Tüzüğü hükümlerine uyularak, çevre ve toplum sağlığının korunmasına yönelik gerekli her türlü tedbirlerin alınması kaydıyla faaliyetin belirtilen alanda gerçekleştirilmesinde sıhhi yönden herhangi bir sakıncanın olmayacağını bildirir inceleme ve kanaat raporudur.


Öner AYNA
Çev. Sağ. Tek


Mustafa BULUT
Çev. Sağ. Tek.



T.C.
KARAYOLLARI GENEL MÜDÜRLÜĞÜ
13. Bölge Müdürlüğü

Sayı : 10097279- 754 / 181554
Konu : Kurum görüşü

11.09.2015

ALANYA BELEDİYE BAŞKANLIĞINA
(Plan ve Proje Müdürlüğü)
Güllerpınarı Mah. İzzet Azakoğlu Cad.Bulvarı No: 58
07400 ANTALYA

İlgi: 10/09/2015 tarihli ve 43278805-622.03-2625/18383 sayılı yazınız.

Antalya ili, Alanya ilçesi, Uğrak Mahallesiinde mülkiyet Fatih IRMAK adına kayıtlı 738 ve 964 nolu parsellerin, ticari tesis (Akaryakıt ve Lpg satış istasyonu) amaçlı 1/5000 ve 1/1000 ölçekli Uygulama İmar Planı yapılabilmesi için istenilen halihazır haritaların onaylanmasına ilişkin ilgi yazı ve ekinde Belediyeniz tarafından gönderilen tasarı imar planı Bölge Müdürlüğümüzce incelenmiştir.

Tesis yerinin Bölgemiz yol ağına dahil 400-13 K.K.Nolu Alanya (Demirtaş Ayrım-Gazipaşa)-Gazipaşa bölünmüş Devlet yolunun 30+800 ile 30+900 Km,leri arasında olduğu, anılan kesimde 50 metre kamulaştırma genişliği içerisinde mevcut yolun 2x2 bölünmüş olarak fiilen taşıt trafiğine açıldığı, parselin batısında bulunan mahalle yolunun 7 metrelik yaya yoluna dönüştürüldüğü tespit edilmiştir.

2918 sayılı Karayolları Trafik Kanununun 17. ve 18. maddeleri ile bu maddelere bağlı olarak çıkartılan "Karayolları Kenarında Yapılacak ve Açılacak Tesisler Hakkındaki Yönetmelik" hükümleri gereğince, parselin batısında bulunan 7 metre genişliğindeki yolun kavşak mesafesi olarak dikkate alınmadığı, yazı ekinde bulunan onaylı 1/1000 ölçekli halihazır haritalarda 50 m. kamulaştırma sınırı ile kamulaştırma sınırından sonra yapı yaklaşma mesafesinin 25 metre olarak işlendiği görülmekte olup; onaylanan plan ektedir.

İmar planının yapılmasına müteakiben tesis yapılmasına karar verilmesi durumunda; tesis sahibi tarafından hazırlanacak gerekli bilgi ve belgelerle (tapu, imar paftası, yönetmelik şartlarını taşıyan 3 adet onaylı vaziyet planı) birlikte ilgili Belediye Başkanlığına geçiş yolu izin belgesi almak için müracaat edilmesi, ilgili Belediye Başkanlığının da (Alanya) Yönetmeliğin 39. Maddesi gereğince kurumumuzdan uygun görüş alması zorunludur. Geçiş yolu izin belgesi almadan, inşaat izin belgesi verilmez.

İmar planının yapılmış olmasının, Geçiş Yolu İzin Belgesi açısından müktesep hak teşkil etmeyeceği hususunda;

Bilgilerini ve gereğini rica ederim.

Yalçın KAVAK
Bölge Müdürü a.
Bölge Müdür Yrd.

EKLER:

1/1000 ölçekli imar planı

"Bu belge, güvenli elektronik imza ile imzalanmıştır."

<http://www.kgm.gov.tr> adresinden, "spltvq21D9C08" DYS No ve evrak tarihi ile erişebilirsiniz.

Fabrikalar Mah. Gazi Bulvarı 07108/ANTALYA

Bilgi İçin: Ayşe TEZCANLI

Büro ve Kayıt Memuru

Tel - Faks: 1810-

e-posta : atezcanli@kgm.gov.tr


Telefon No : 0242 334 7700

Faks: 0242 345 3699

İnternet Adresi : www.kgm.gov.tr

Ulaştırma, Denizcilik ve
Muhasebe Bakanlığı

Genel Müdürlüğü

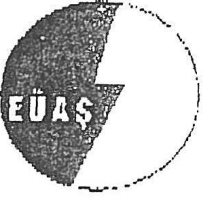

ELEKTRİK ÜRETİM AŞ GENEL MÜDÜRLÜĞÜ

Hidrolik Santraller Dairesi Başkanlığı
Antalya ve Yöresi HES İşletme Müdürlüğü



Sayı : 60621637 - 754 - 49705
Konu : İmar Planı İşleri

15.10.2015

ALANYA BELEDİYESİ Plan ve Proje Müdürlüğü ANTALYA

İlgi: Alanya Belediyesi, Plan ve Proje Müdürlüğü, 13/10/2015 tarih, 20340 sayılı yazısı.

İlgi yazınızda Alanya İlçesi, Uğrak Mahallesi, 738 ve 964 numaralı taşınmazlar üzerinde "Akaryakıt ve LPG Servis İstasyonu" kurmak amaçlı 1/5000 Ölçekli Nazım ve 1/1000 Ölçekli Uygulama İmar Planı çalışmalarına ilişkin kurum görüşü istenmektedir.

Bahse konu yazınızda imar planı çalışması yapılacak alanın İşletme Müdürlüğümüz uhdesindeki tesislerle bir ilişkisi bulunmamaktadır.

Gereğini arz ederiz.

Aytaç SÜER
İşletme Müdür Yardımcısı

Ali KOCABAŞ
İşletme Müdürü

ELEKTRİK ÜRETİM AŞ GENEL MÜDÜRLÜĞÜ	
Hidrolik Santraller Dairesi Başkanlığı	
Antalya ve Yöresi HES İşletme Müdürlüğü	
İmar Planı	32521
Proje No	23.10.2015
Plan ve Proje Müd.	
[Signature]	

23.10.2015/4610

"Bu belge, 5070 sayılı Elektronik İmza Kanununun 5. maddesi gereğince güvenli elektronik imza ile imzalanmıştır."

PK. 375 07050 Kepez / ANTALYA

Telefon: 02422211400 Faks: (0 242) 221 53 47

Ayrıntılı Bilgi İçin: Demet ÇOBAN - Veri Kayıt Operatörü E-mail: demet.coban@euas.gov.tr


Evrak bilgisine <http://chays.euas.gov.tr/evraksorgulama/default.aspx> adresinden, "nzmxyCA6943" DYS No ve evrak tarihi ile

erişilebilir. 02422211400

ELEKTRİK ÜRETİM AŞ GENEL MÜDÜRLÜĞÜ
Hidrolik Santraller Dairesi Başkanlığı
Antalya ve Yöresi HES İşletme Müdürlüğü



T.C.
ORMAN VE SU İŞLERİ BAKANLIĞI
Devlet Su İşleri Genel Müdürlüğü 13. Bölge Müdürlüğü

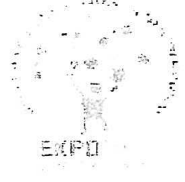

Sayı : 89404551-754-652417
Konu : İmar İşleri

07.10.2015

ALANYA BELEDİYE BAŞKANLIĞI PLAN VE PROJE MÜDÜRLÜĞÜ/ALANYA



Antalya İli Alanya İlçesi Uğrak Mahallesi 738 ve 964 nolu parseller üzerinde Akaryakıt ve LPG istasyonu amaçlı imar planı yapılmak istendiği belirtilerek, Kurumumuz görüşü istenmektedir.

Söz konusu parsellerin bulunduğu sahada mevcut ve mutasavver projemiz bulunmamaktadır. Doğal dere yataklarının aynen korunması, evsel atık suların sızdırmaz fosseptik çukurlarda depolanıp ilgili idarece uygun görülecek yerlere nakli ve deşarjı ile Yeraltı ve Yerüstü Sularının Korunması, kayıt ve şartıyla söz konusu parsellerde Akaryakıt ve LPG istasyonu amaçlı imar planı yapılmasında, Kurumumuzca bir sakınca bulunmamaktadır. Bilgilerinizi ve gereğini rica ederim.

Hüseyin AKKAYA
Bölge Müdürü a.
Bölge Müdür Yardımcısı

EK/EKLER :

1-1/25 000 Ölçekli Harita

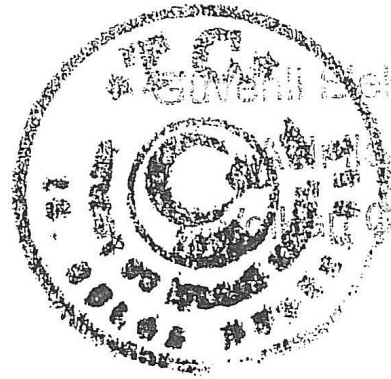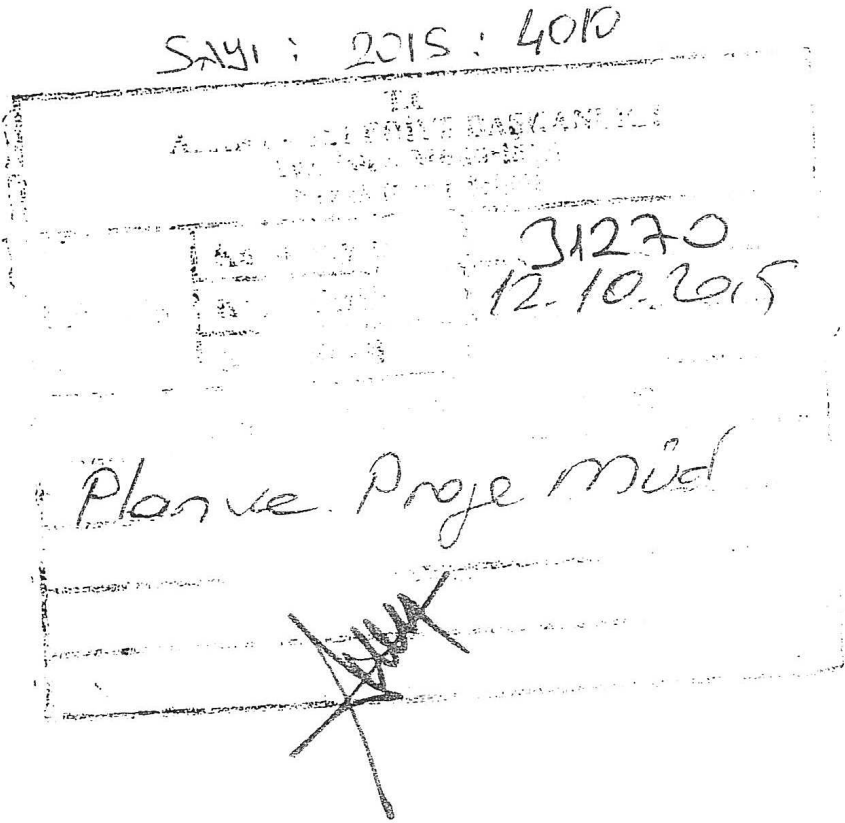


İshak KÖKSACI
13.10.2015

Bu belge, 5070 sayılı Elektronik İmza Kanununun 5. Maddesi gereğince güvenli elektronik imza ile imzalanmıştır. Orjinal elektronik belge adresi: 'https://evrakdogrula.dsi.gov.tr' Doğrulama Kodu: EOSY-XWT8-AJ25-4026

Adres : DSİ 13. Bölge Müdürlüğü Barış Mah. Halide Edip Adıvar Cad. 07098
ANTALYA
Telefon : (242) 331 16 16 Belgegeçer (Fax) : (242) 331 16 14 Elektronik Ağ :
www.dsi.gov.tr

Bilgi İçin:
Süleyman GÖNÜLKIRMAZ Mühendis
Telefon : 0242 331 16 16
e-posta : sgonulkirmaz@dsi.gov.tr

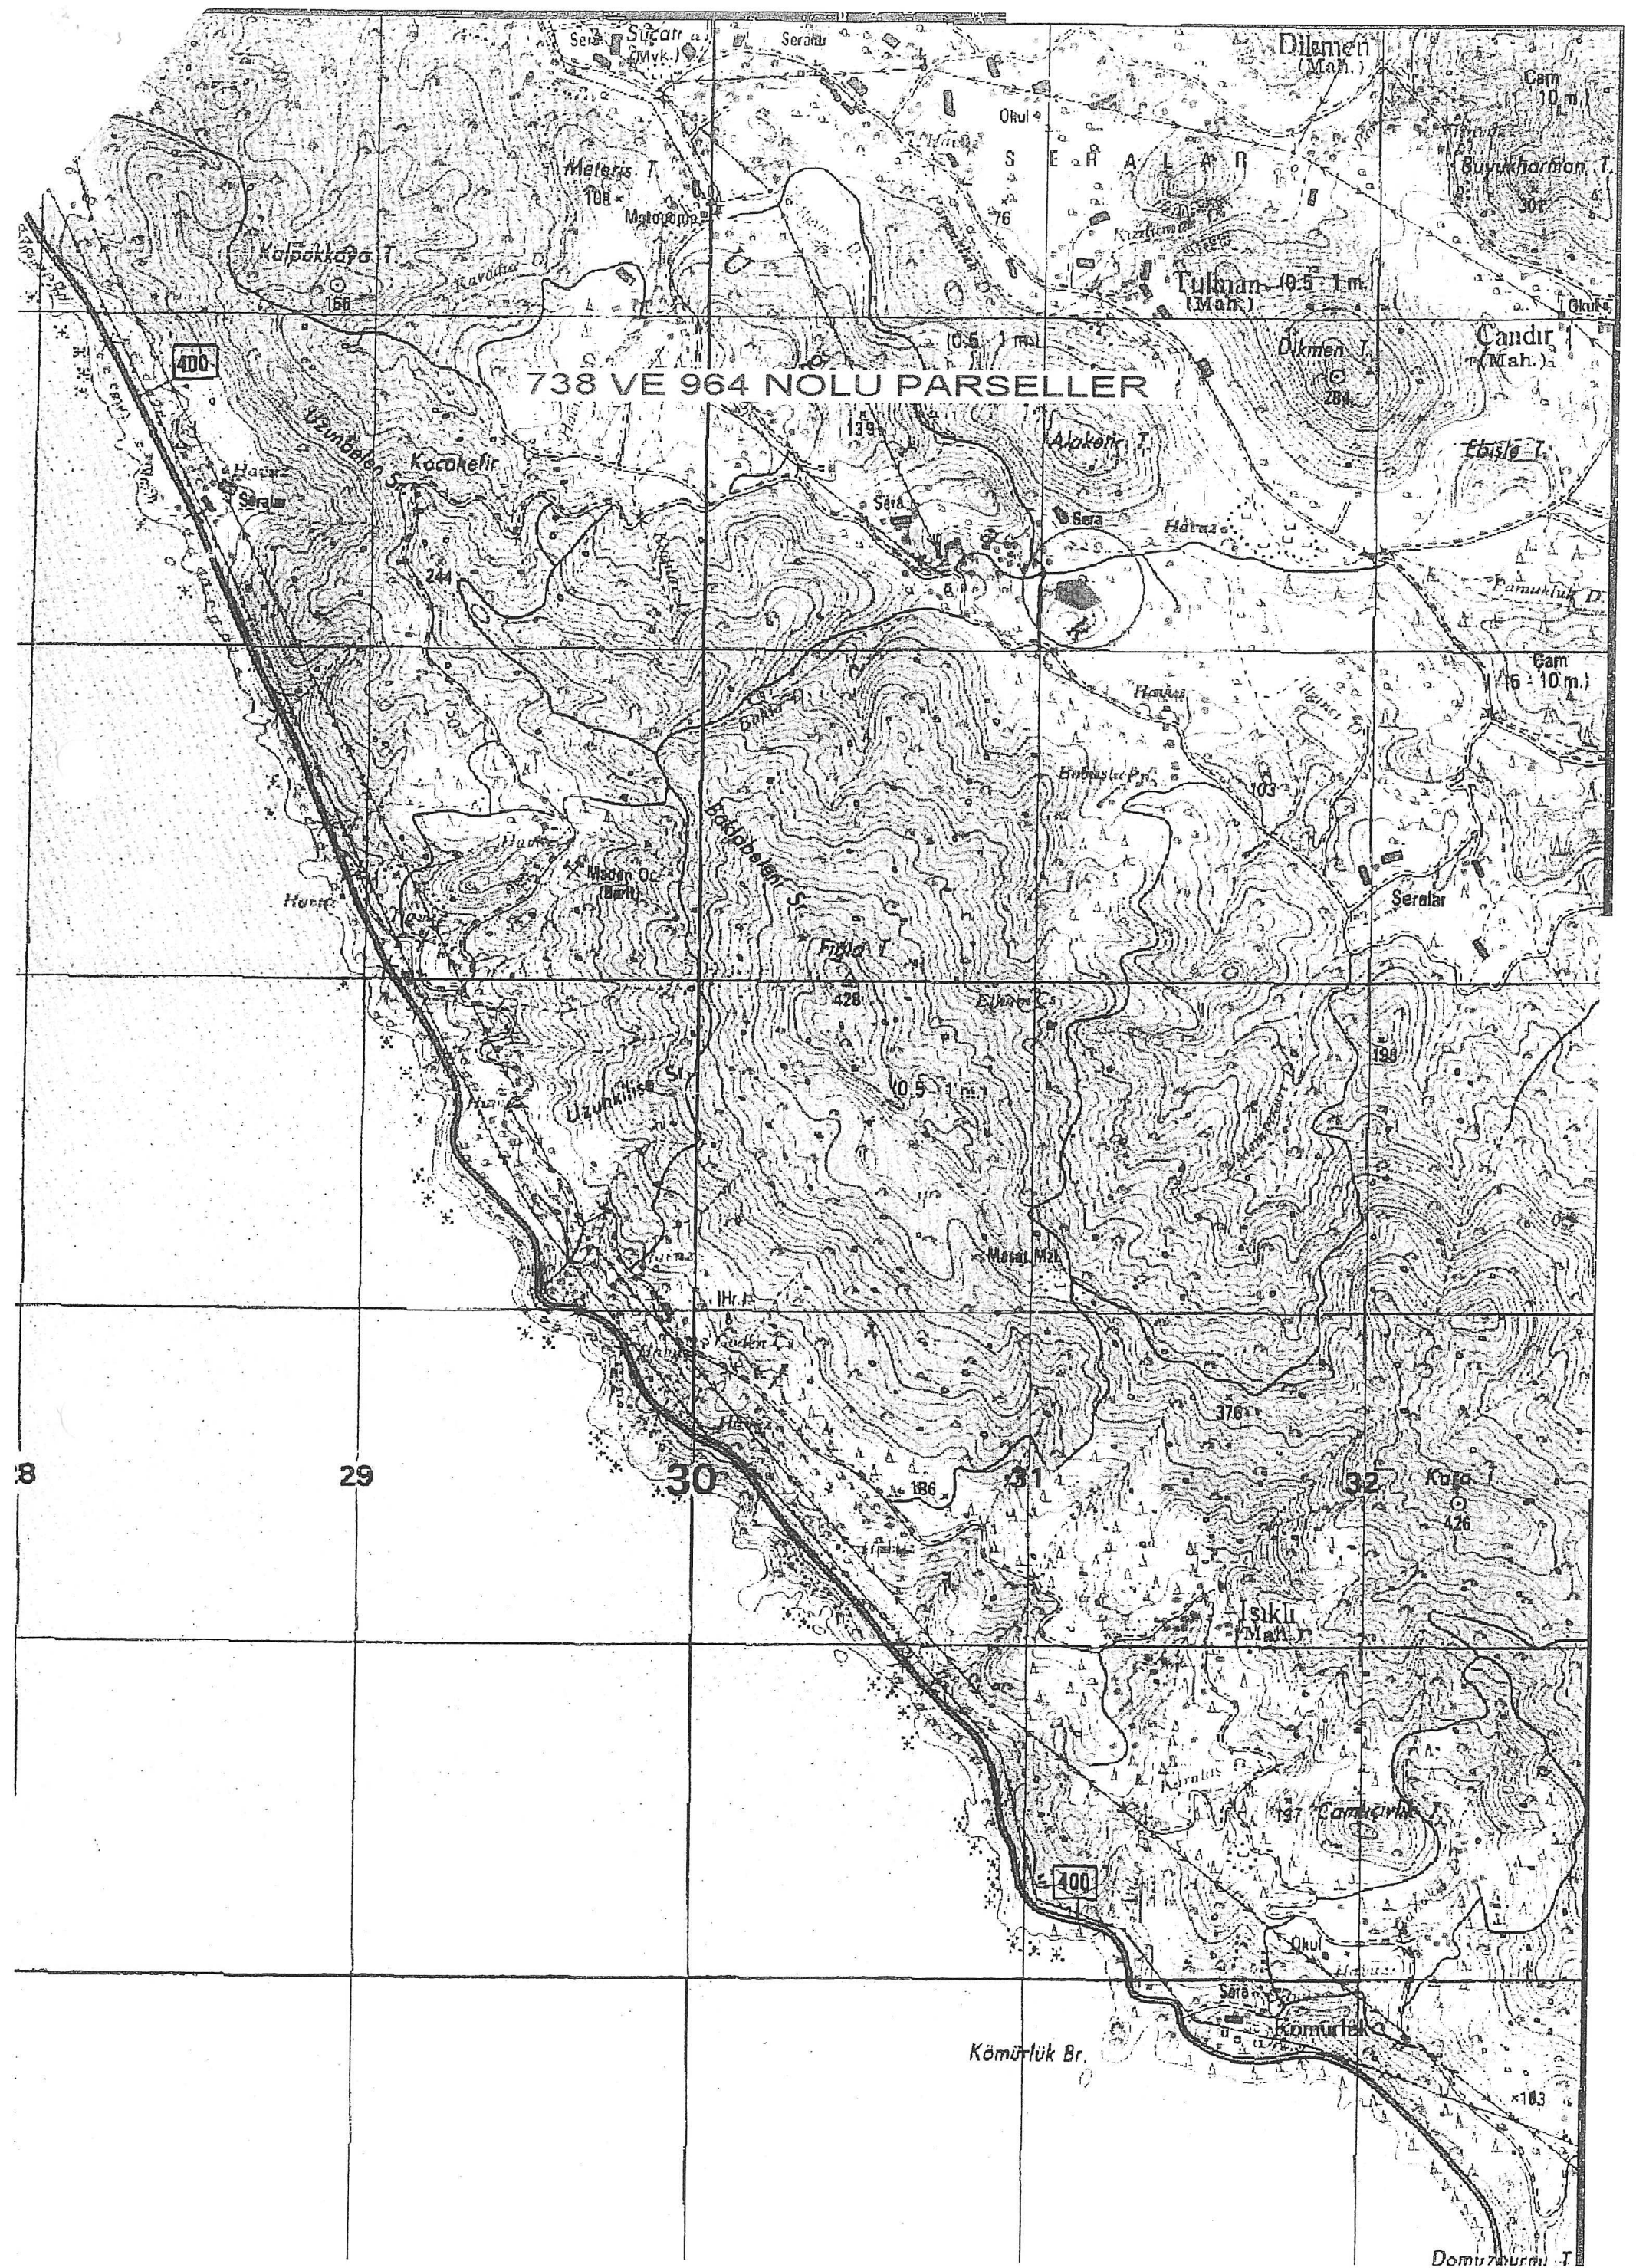



T.C.
ORMAN GENEL MÜDÜRLÜĞÜ
Antalya Orman Bölge Müdürlüğü
Alanya Orman İşletme Müdürlüğü



Sayı : 90614401-754/2231320
Konu : (KDM) İmar İşleri (Uğrak Mah. 738,
964)

16.10.2015

ALANYA BELEDİYE BAŞKANLIĞINA

İlgi : 16.09.2015 tarihli 43278805-041.02-2691-18892 sayılı yazınız.

İlgi yazınız gereği, Alanya İlçesi, Uğrak Mahallesi hudutlarında imar planı yapılması için kurum görüşümüz sorulan 738 ve 964 parsel numaralı taşınmazların yapılan incelemede parsellerin orman sınırları dışında kaldığı tespit edildiğinden söz konusu parsellerin imar planı yapılmasında İşletme Müdürlüğümüzce sakınca bulunmadığına dair tanzim edilen inceleme raporu ilişikte sunulmuştur.

Gereğini bilgilerinize arz ederim.

E-İmza

Cihat YIKICI
İşletme Müdürü

EK :

1 Takım İnceleme Raporu

ALANYA BELEDİYE BAŞKANLIĞI	
319009	
19.10.2015	
Plan ve Proje Mdr.	
Daimi İşçi	
Kadastro ve Mülkiyet Şefi	
İşlt. Mdr. Yrd.	

: R.YÜKSEL
: M.ÖZKAN
: Ö.ÜSTÜN

Bu evrakin 5070 Sayılı Kanun
gereğince E-İmza ile imzalandığı
tasdik olunur. ...16.10.2015

Durmuş BÖRAZAN
Personel Şefi


Not: 5070 sayılı elektronik imza kanunu gereği bu belge elektronik imza ile imzalanmıştır.

Kalitest
ISO 9001:2015


Cumhuriyet Mahallesi Sedir Sokak No:20 Alanya/ ANTALYA
Telefon No: 0 (242) 513 16 03 Belge Geçer No:0 (242) 513 39 91
e-posta:cihatyikici@ogm.gov.tr

Ayrıntılı bilgi için:
R.YÜKSEL
Daimi İşçi

ANTALYA İLİ ALANYA İLÇESİ UĞRAK MAHALLESİ
738 VE 964 PARSEL NOLU TAŞINMAZI GÖSTERİR
ORMAN KADASTRO HARİTASI KESİTİ

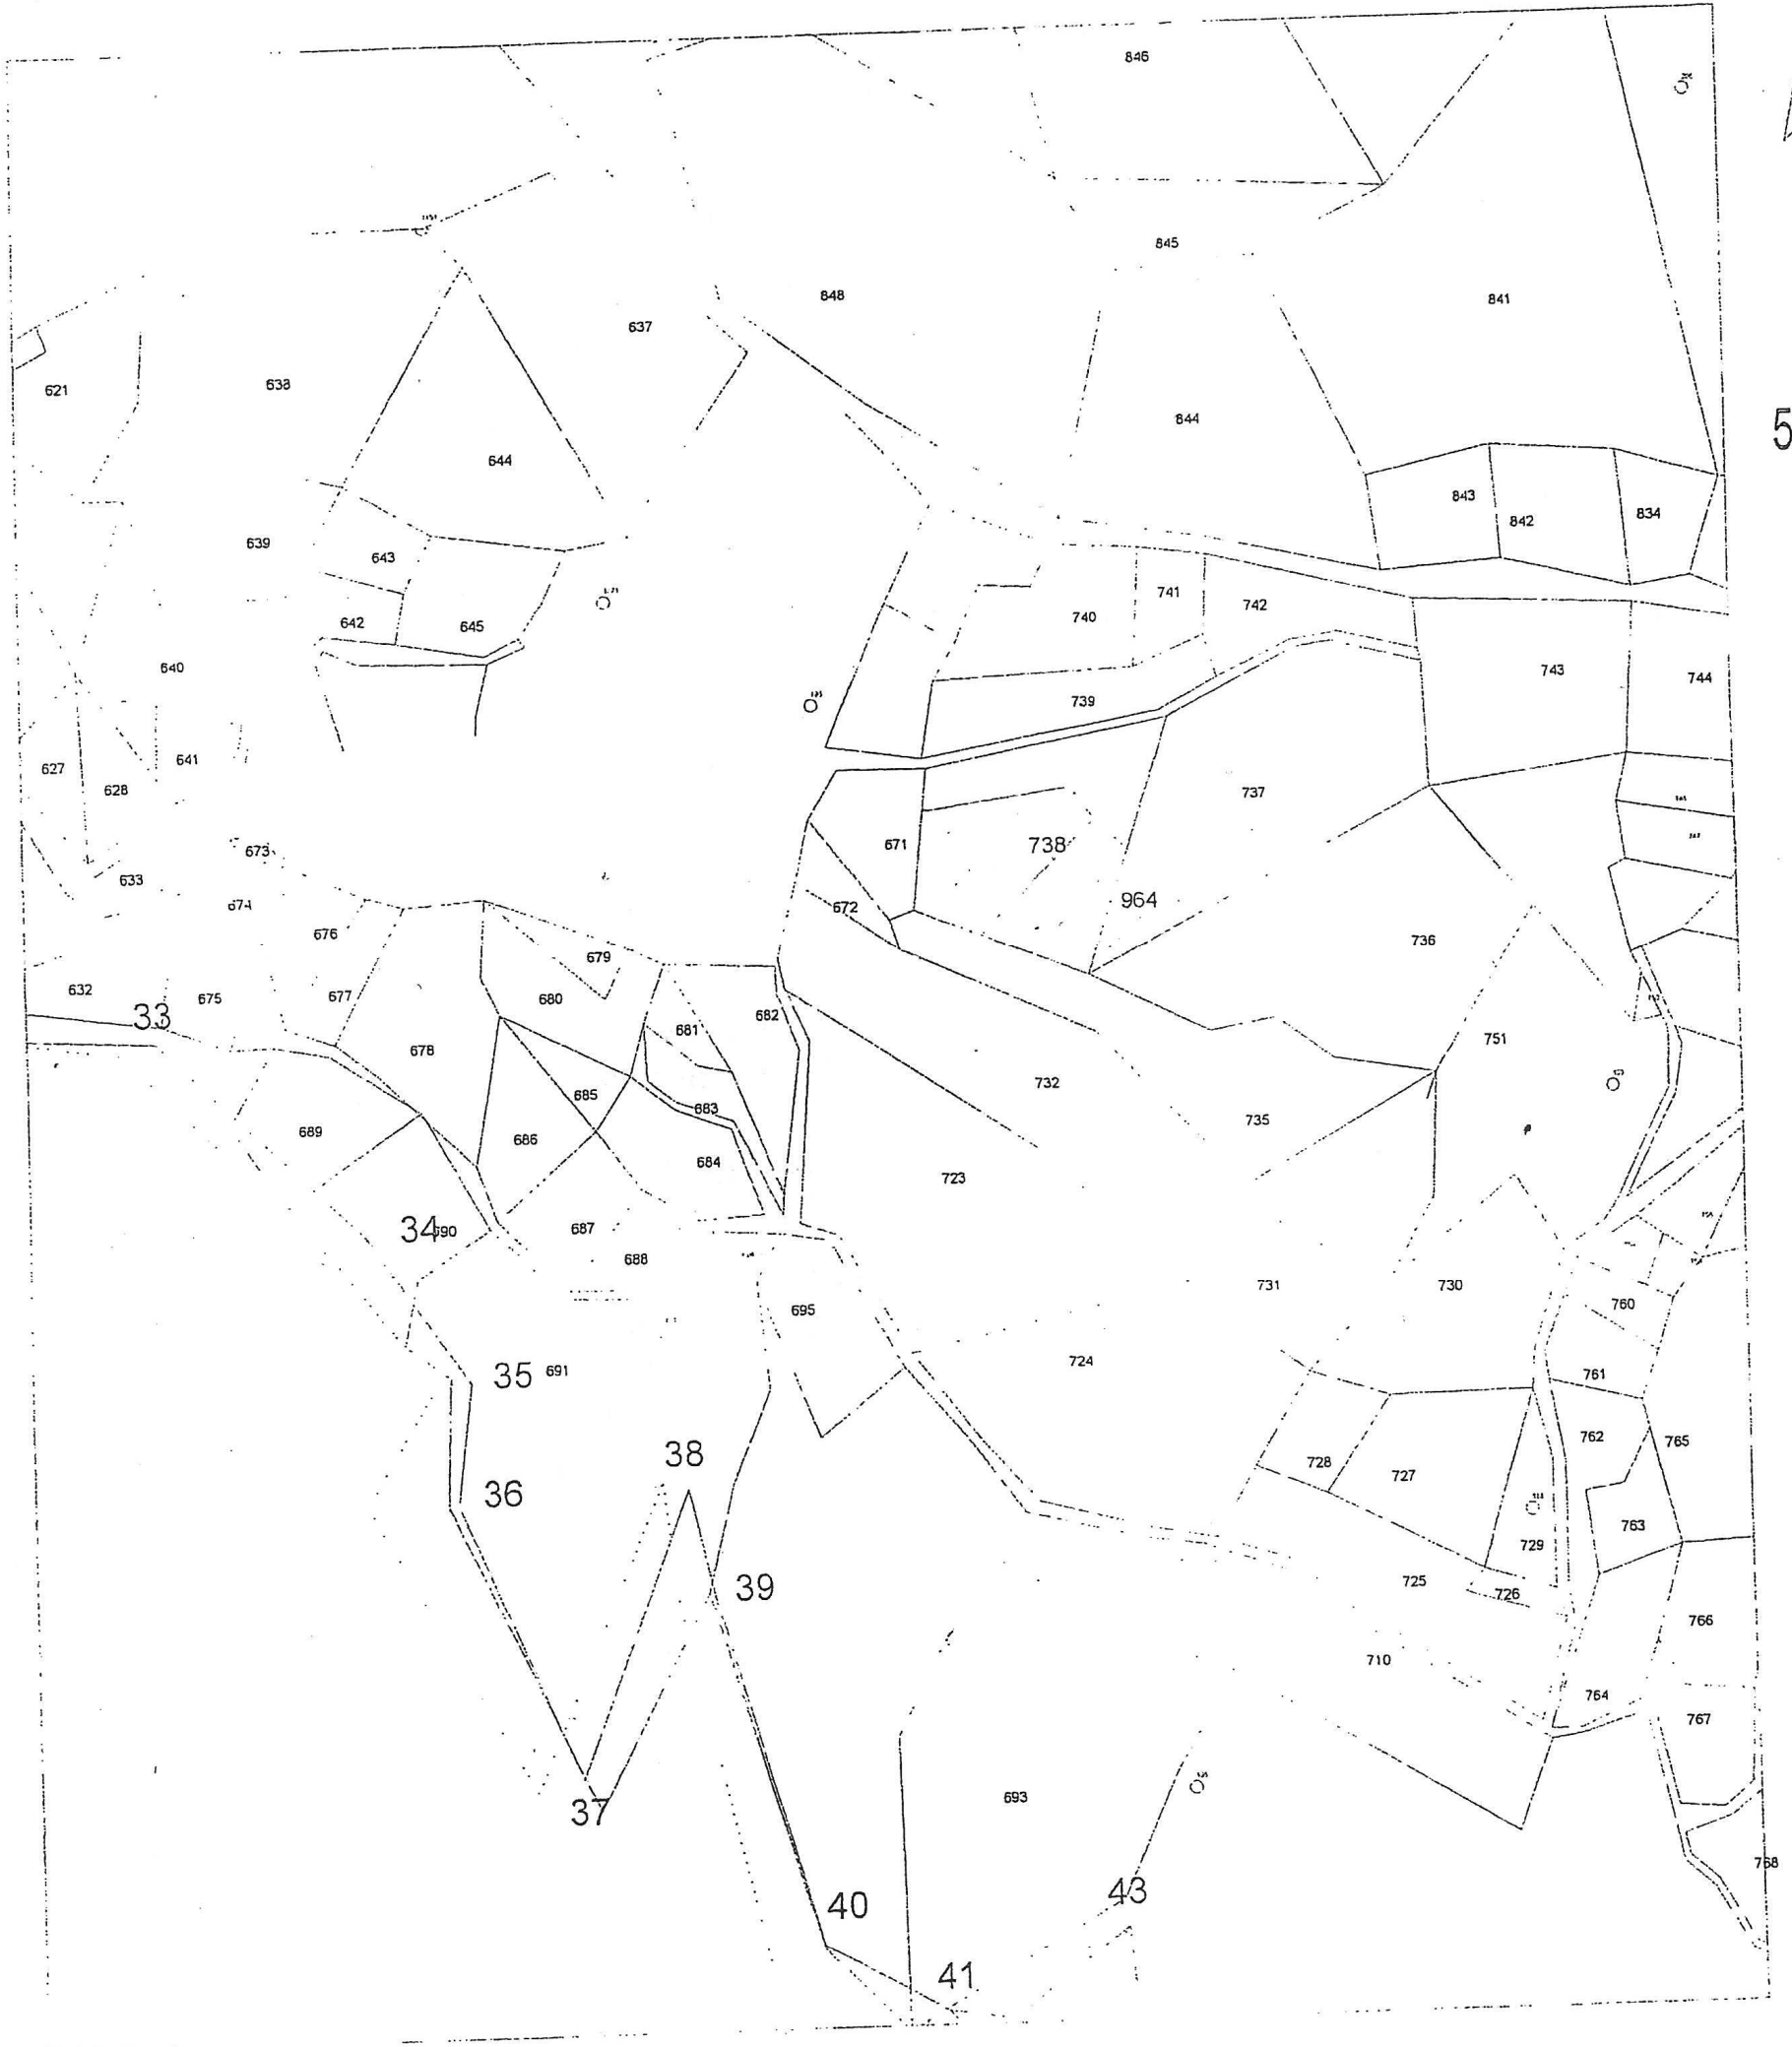

Özel İşaretler

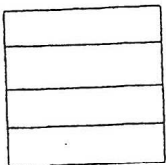

Devlet Ormanı

2/B Sahası

Orman Sayılmayan Yer

Orman Durumu Sorulan Yer

Tarafımızdan Tanzim Edilmiştir

Ozay ÜSTÜN
İşletme Müdür Yardımcısı

Süleyman ADAÇAY
Mahmutlar Orman İşletme Şefi

Mustafa ÖZKAN
Kadastro Mülkiyet Şefi

İNCELEME RAPORU

EMİR: Antalya Orman Bölge Müdürlüğü Kadastro ve Mülkiyet Şube Müdürlüğü'nün 18.09.2015 tarih ve 27588883-754/2044212 sayılı yazısı üzerine Alanya Orman İşletme Müdürlüğümüzün 29.09.2015 tarih ve 90614401-2047627 sayılı emirleri.

KONU: Antalya İli, Alanya İlçesi Uğrak Mahallesi'nde bulunan 738 ve 964 parsel numaralı taşınmazların orman durumunun mahallinde ve kayıtlar üzerinde;

1-6831 sayılı Orman Kanununun 1. maddesine göre orman sayılan yerlerden olup olmadığı

2-Aynı yasa ile 2. veya 2/B maddesi ile hazine adına orman sınırları dışına çıkartılan yerlerden olup olmadığı,

3-Genel Müdürlüğümüz tüzel kişiliğine ait gayrimenkullerden olup olmadığı

4-6831 sayılı yasa kapsamında izne konu olup olmadığı

5-Taşınmazın imar planının yapılmasında sakınca olup olmadığı hususlarının incelenerek düzenlenecek inceleme raporu ve hazırlanacak kadastro haritalarının gönderilmesidir.

İNCELEME: Antalya İli, Alanya İlçesi Uğrak Mahallesi'nde bulunan 738 ve 964 parsel numaralı taşınmazın orman durumu ile ilgili olarak kurum görüşümüz sorulan taşınmazın arazi ve büro incelemesinde; Kesinleşmiş Orman Kadastrolarına göre;

a) 6831 sayılı Orman Kanununun 1. maddesine göre 738 ve 964 parsel numaralı taşınmazlar orman sayılan yerlerden değildir.

b) Aynı yasa ile 2. veya 2/B maddesi ile hazine adına orman sınırları dışına çıkartılan yerlerden değildir.

c) Genel Müdürlüğümüz tüzel kişiliğine ait gayrimenkullerden değildir.

d) 6831 sayılı yasa kapsamında izin işlemlerine konu olmadığı görülmüştür

e) Taşınmazların imar planının yapılmasında sakınca yoktur.

SONUÇ: Orman durumu ile ilgili kurum görüşümüz sorulan Alanya İlçesi, Uğrak Mahallesi hudutlarında kalan 738 ve 964 parsel numaralı taşınmazların İşletme müdürlüğümüzde bulunan mevcut dosya kayıtlarına göre orman sınırları dışında kaldığı tespit edilmiştir. Ancak şu ana kadar herhangi bir sebeple elimize ulaşmayan mahkeme kararlarının olması durumunda mahkemeden doğacak haklarımız saklı kalmak kaydıyla 738 ve 964 parsel numaralı taşınmazların imar planının yapılmasında sakınca olmadığı kanaatiyle;

İş bu inceleme raporu tarafımızdan tanzim edilmiştir. 14.10.2015

Özay ÜSTÜN
Müdür Yardımcısı

Süleyman ADAÇAY
İşletme Şefi

Mustafa ÖZKAN
Kad.Mülk.Şefi

Orman durumu ile ilgili kurum görüşümüz sorulan Alanya İlçesi, Uğrak Mahallesi hudutlarında kalan 738 ve 964 parsel numaralı taşınmazların orman sınırları dışında kaldığı tespit edildiğinden söz konusu parselin imar planının yapılmasında İşletme Müdürlüğümüzce sakınca bulunmamaktadır.

15/10/2015
Gıhat YIKICI
İşletme Müdürü

AKDENİZ ELEKTRİK DAĞITIM A.Ş



AKDENİZ ELEKTRİK DAĞITIM ANONİM ŞİRKETİ

Yatırım Direktörlüğü
İnşaat ve Kamulaştırma Yönetmenliği

Sayı : --27248

Konu: Alanya, Uğrak 738 ve 964 nolu parsellerin kurum görüşü hk

16.09.2015 tarihli ve 2691 sayılı kararın ekinde

02 Ekim 2015

T.C.
ALANYA BELEDİYESİ
PLAN VE PROJE MÜDÜRLÜĞÜ
Güllerpınarı Mah. İzzet Azakoğlu Cad. No: 58

İlgi: 16/09/2015 tarihli ve 18892 sayı ile kurum kayıtlarına giren evrak

İlgi yazı ile; Antalya İli, Alanya İlçesi, Uğrak Mahallesi sınırları içerisinde yer alan, tapuda 738 ve 964 numaraları ile tescilli taşınmaz üzerine Akaryakıt ve Lpg Servis İstasyonu yapılması düşünüldüğü ve 738 ve 964 numaralı taşınmazlarda amacı doğrultusunda 1/5000 ölçekli Nazım ve 1/1000 ölçekli Uygulama İmar Planı yapılmak istenilmektedir. Yapımı talep edilen imar planına esas kurum görüşümüz istenilmektedir.

İlgi yazıya istinaden; Şirketimiz' ce Antalya İli, Alanya İlçesi, Uğrak Mahallesi 738 ve 964 nolu parseller incelenmiş, yerinde yapılan çalışmalar sonucunda mevcut enerji tesislerimizin korunması, yola cepheli 6 x 8= 48,00m²'lik trafo yeri ayrılması ve trafo yeri ayrılırken EKAYT (Elektrik Kuvvetli Akım Tesis Yönetmeliği) de yer alan Akaryakıt ve LPG Servis İstasyonundan 30 m uzaklaşma mesafesi korunması sonucunda Akaryakıt ve Lpg Servis İstasyonu için İmar Planı çalışmaları yapılmasında Şirketimiz' ce herhangi bir sakınca yoktur.

Ayrıca İmar Planı çalışmaları tamamlandıktan sonra onaylı suretlerinin ve CD ortamında sayısalalarının Şirketimize gönderilmesi hususunda;


Gereğini arz ederiz.

Ufuk Okul
Yatırım Direktörü

Murat YİĞİT
Genel Müdür

SAYI: 2015: 3958

T.C. ALANYA BELEDİYESİ		
PLAN VE PROJE MÜDÜRLÜĞÜ		
Belge No	30860	09-10-2015
Kayıt No		
MAYALE EDİTÖR		
Plan ve Proje Mtd		

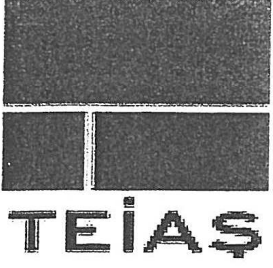

TEİAŞ
TÜRKİYE ELEKTRİK İLETİM ANONİM ŞİRKETİ
GENEL MÜDÜRLÜĞÜ
19. Bölge Müdürlüğü
Tesis ve Kontrol Müdürlüğü

Sermaye: 5 Milyar

Vergi D. Hitit: Vergi No: 879 030 4314

ASO: 5887 ATO: 165458

Sayı : 42500675-754.00-E.95800

01.10.2015

Konu : Alanya İlçesi, Uğrak Mah. İmar Planına
Esas Kurum Görüşü

ALANYA BELEDİYE BAŞKANLIĞI
Plan ve Proje Müdürlüğü

İlgi : Alanya Belediye Başkanlığı'nın 16.09.2015 tarihli ve 68666485-18892 sayılı yazısı.

İlgi yazıda; Antalya İli, Alanya İlçesi, Uğrak Mahallesi sınırları içerisinde yer alan 738 ve 964 numaralı parseller üzerinde "Akaryakıt ve LPG Satış İstasyonu" kullanımı amaçlı 1/5000 ölçekli Nazım İmar Planı ve 1/1000 ölçekli Uygulama İmar Planı çalışmalarına esas kurum görüşümüz istenmektedir.

İlgi yazı eki 1/25.000 ölçekli haritada işaretli sahaya isabet eden, Teşekkülümüze ait mevcut bir "Enerji İletim Hattı" bulunmamaktadır.

Planlama sahasında mevcut olmayan ve Ulusal İletim Sistemi Master Planında yer almakla birlikte, henüz güzergâh seçimi yapılmayan projelerimizle ilgili olarak ise, güzergâh yer seçimi işlemleri tamamlandığında ve ilgi yazı konusu planlama sahası içine isabet edecek şekilde bir tesisimiz gündeme geldiği takdirde, buna yönelik plan veya imar planı tadilatları için gerekli müracaatlar Belediyenize yapılacaktır.

Gereğini rica ederiz.

Halil ALAÇAM

Bölge Müdür Yrd.(Tesis-İşletme)

Kamil BACAK

Bölge Müdürü

Plan ve Proje md

SAYI : 2015 / 3909

İshak KÖKSAL
06.10.2015
BELGENİN ASLI
ELEKTRONİK İMZALIDIR
Ahmet KILIÇ
Muhaberat Servisi

Adres: Fabrikalar Mah.3051 Sk. PK:218 ANTALYA
Telefon: 0 (242) 346 50 55 Faks: 0 (242) 345 49 00
Elektronik Ağ: www.teias.gov.tr

Serhat AKSU
Dahili: 1808
Şehir Plancısı
serhat.aksu@teias.gov.tr

KÜLTÜR VE TURİZM BAKANLIĞI

Antalya Kültür Varlıklarını Koruma Bölge Kurulu Müdürlüğü

SAYI : 79545921/07.10.02.296

ANTALYA

KONU: Antalya İli, Alanya İlçesi, Uğrak Mahallesi,
738 ve 964 parseller imar planına esas görüş Hk.

09.10.2015

4145

ALANYA BELEDİYE BAŞKANLIĞINA
(Plan ve Proje Müdürlüğü)

İLGİ: 16.09.2015 tarih ve 18892 sayılı yazınız ve ekleri.

Antalya İli, Alanya İlçesi, Uğrak Mahallesi, 738 ve 964 nolu parsellerde Akaryakıt ve LPG istasyonuna yönelik 1/5000 ölçekli Nazım İmar Planı ve 1/1000 ölçekli Uygulama İmar Planı yapılmasına esas olmak üzere görüşümüzün iletilmesi hususunu içeren ilgi yazınız ve ekleri incelenmiştir.

Söz konusu alanda Müdürlüğümüz uzmanlarınca yerinde yapılan inceleme sonucu hazırlanan raporda; Antalya İli, Alanya İlçesi, Uğrak Mahallesi, 738 ve 964 nolu parsellerde yapılan yüzey incelemesinde 2863 sayılı Kanunun kültür varlıkları ile ilgili kısmı kapsamına giren herhangi bir taşınmaz kültür varlığına rastlanmadığı ve bu alanın ilan edilmiş kentsel, arkeolojik, tarihi sit alanı veya koruma alanı içerisinde kalmadığının tespit edildiği belirtildiğinden, bahsi edilen 738 ve 964 nolu parsellerde Akaryakıt ve LPG istasyonuna yönelik 1/5000 ölçekli Nazım İmar Planı ve 1/1000 ölçekli Uygulama İmar Planı yapılmasında mevzuatımızca sakınca bulunmamaktadır.

Ancak; 2863 sayılı Kanunu'nun 3. Maddesi'nin tanımlar bölümünde "Kültür Varlıkları"nın; Tarih öncesi ve tarihi devirlere ait bilim, kültür, din ve güzel sanatlarla ilgili bulunan veya tarih öncesi ya da tarihi devirlerde sosyal yaşama konu olmuş bilimsel ve kültürel açıdan özgün değer taşıyan yer üstünde, yer altında veya su altındaki bütün taşınır ve taşınmaz varlıklar olarak tanımlanması nedenleri ile söz konusu parsellerde yapılacak olan uygulamalar sırasında 2863 sayılı Kanunun kapsamına giren herhangi bir kültür varlığına rastlanması durumunda çalışmaların ivedilikle durdurularak Müdürlüğümüze ve Alanya Müze Müdürlüğüne haber verilmesi gerekmektedir.

Gereğini bilgilerinize arz ederim.


Melike GÜL
Bölge Kurulu Müdür V.

15.10.2015
20.10.2015
KOKSAL





T.C.
KARAYOLLARI GENEL MÜDÜRLÜĞÜ
13. Bölge Müdürlüğü

Sayı : 10097279- 754 / 181554
Konu : Kurum görüşü

11.09.2015

ALANYA BELEDİYE BAŞKANLIĞINA
(Plan ve Proje Müdürlüğü)
Güllerpınarı Mah. İzzet Azakoğlu Cad.Bulvarı No: 58
07400 ANTALYA

İlgi: 10/09/2015 tarihli ve 43278805-622.03-2625/18383 sayılı yazınız.

Antalya ili, Alanya ilçesi, Uğrak Mahallesiinde mülkiyet Fatih IRMAK adına kayıtlı 738 ve 964 nolu parsellerin, ticari tesis (Akaryakıt ve Lpg satış istasyonu) amaçlı 1/5000 ve 1/1000 ölçekli Uygulama İmar Planı yapılabilmesi için istenilen halihazır haritaların onaylanmasına ilişkin ilgi yazı ve ekinde Belediyeniz tarafından gönderilen tasarı imar planı Bölge Müdürlüğümüzce incelenmiştir.

Tesis yerinin Bölgemiz yol ağına dahil 400-13 K.K.Nolu Alanya (Demirtaş Ayrım-Gazipaşa)-Gazipaşa bölünmüş Devlet yolunun 30+800 ile 30+900 Km,leri arasında olduğu, anılan kesimde 50 metre kamulaştırma genişliği içerisinde mevcut yolun 2x2 bölünmüş olarak fiilen taşıt trafiğine açıldığı, parselin batısında bulunan mahalle yolunun 7 metrelik yaya yoluna dönüştürüldüğü tespit edilmiştir.

2918 sayılı Karayolları Trafik Kanununun 17. ve 18. maddeleri ile bu maddelere bağlı olarak çıkartılan "Karayolları Kenarında Yapılacak ve Açılacak Tesisler Hakkındaki Yönetmelik" hükümleri gereğince, parselin batısında bulunan 7 metre genişliğindeki yolun kavşak mesafesi olarak dikkate alınmadığı, yazı ekinde bulunan onaylı 1/1000 ölçekli halihazır haritalarda 50 m. kamulaştırma sınırı ile kamulaştırma sınırından sonra yapı yaklaşma mesafesinin 25 metre olarak işlendiği görülmekte olup; onaylanan plan ektedir.

İmar planının yapılmasına müteakiben tesis yapılmasına karar verilmesi durumunda; tesis sahibi tarafından hazırlanacak gerekli bilgi ve belgelerle (tapu, imar paftası, yönetmelik şartlarını taşıyan 3 adet onaylı vaziyet planı) birlikte ilgili Belediye Başkanlığına geçiş yolu izin belgesi almak için müracaat edilmesi, ilgili Belediye Başkanlığının da (Alanya) Yönetmeliğin 39. Maddesi gereğince kurumumuzdan uygun görüş alması zorunludur. Geçiş yolu izin belgesi almadan, inşaat izin belgesi verilmez.

İmar planının yapılmış olmasının, Geçiş Yolu İzin Belgesi açısından müktesep hak teşkil etmeyeceği hususunda;

Bilgilerini ve gereğini rica ederim.

Yalçın KAVAK
Bölge Müdürü a.
Bölge Müdür Yrd.

EKLER :

1/1000 ölçekli imar planı

"Bu belge, güvenli elektronik imza ile imzalanmıştır."

<http://www.kgm.gov.tr> adresinden, "splvq21D9C08" DYS No ve evrak tarihi ile erişebilirsiniz.

Fabrikalar Mah. Gazi Bulvarı 07108/ANTALYA

Bilgi için: Ayşe TEZCANLI

Büro ve Kayıt Memuru

Tel - Faks: 1810-

e-posta : atezcanli@kgm.gov.tr

Telefon No :0242 334 7700

Faks:0242 345 3699

İnternet Adresi :www.kgm.gov.tr

Ulaştırma Bakanlığı
Maden İşleri Bakanlığı