



ANTALYA BÜYÜKŞEHİR BELEDİYESİ
İMAR VE BAYINDIRLIK KOMİSYONU RAPORU

Tarih:24.07.2018

BİRİM	İMAR VE ŞEHİRCİLİK DAİRESİ BAŞKANLIĞI
İTİRAZ SAHİBİ	ÖZEL ŞAHIS
MECLİS TOPLANTISININ TARİHİ VE GÜNDEM MADDESİ	Büyükşehir Belediye Meclisinin 09.07.2018 tarihli toplantısında gündemin 117. maddesinde görüşülerek İmar ve Bayındırlık Komisyonuna havale edilmiştir.
TALEP KONUSU	Manavgat İlçesi, Taşağıl Mahallesi sınırları içerisinde hazırlanan 1/5000 ölçekli Revizyon Nazım İmar Planına askı süresi içerisinde yapılan itiraz.
KOMİSYON RAPORU:	Manavgat İlçesi, Taşağıl Mahallesi sınırları içerisinde hazırlanan 1/5000 ölçekli Revizyon Nazım İmar Planına askı süresi içerisinde yapılan itiraz Komisyonumuzca incelenmiş, itirazın kabulü ayrıca 1/1000 ölçekli uygulama imar planına yapılan itirazların kabulü doğrultusunda hazırlanan 1/5000 ölçekli nazım imar planı değişikliğinin 1/25000 ölçekli nazım imar planında da değişiklik yapılmak kaydıyla uygun olduğu görüşüne varılmıştır. Komisyon Raporu imza altına alınarak, Meclisin takdirine sunulmuştur.

Kerim BAŞKAPTAN
İmar Kom. Başkanı

Esat GÖYÜK
İmar Kom. Üyesi

Toplantıya Katılmadı.

Cenk Halil BAYAZ
İmar Kom. Üyesi

Ahmet BÜYÜKAKÇA
İmar Kom. Üyesi


Sadullah BAYAR
İmar Kom. Üyesi

Abdurrahman YILMAZ
İmar Kom. Üyesi


Erkan DEMİRCİ
İmar Kom. Üyesi

Mehmet HACIARİFOĞLU
İmar Kom. Üyesi

Selçuk SENİRLİ
İmar Kom. Üyesi

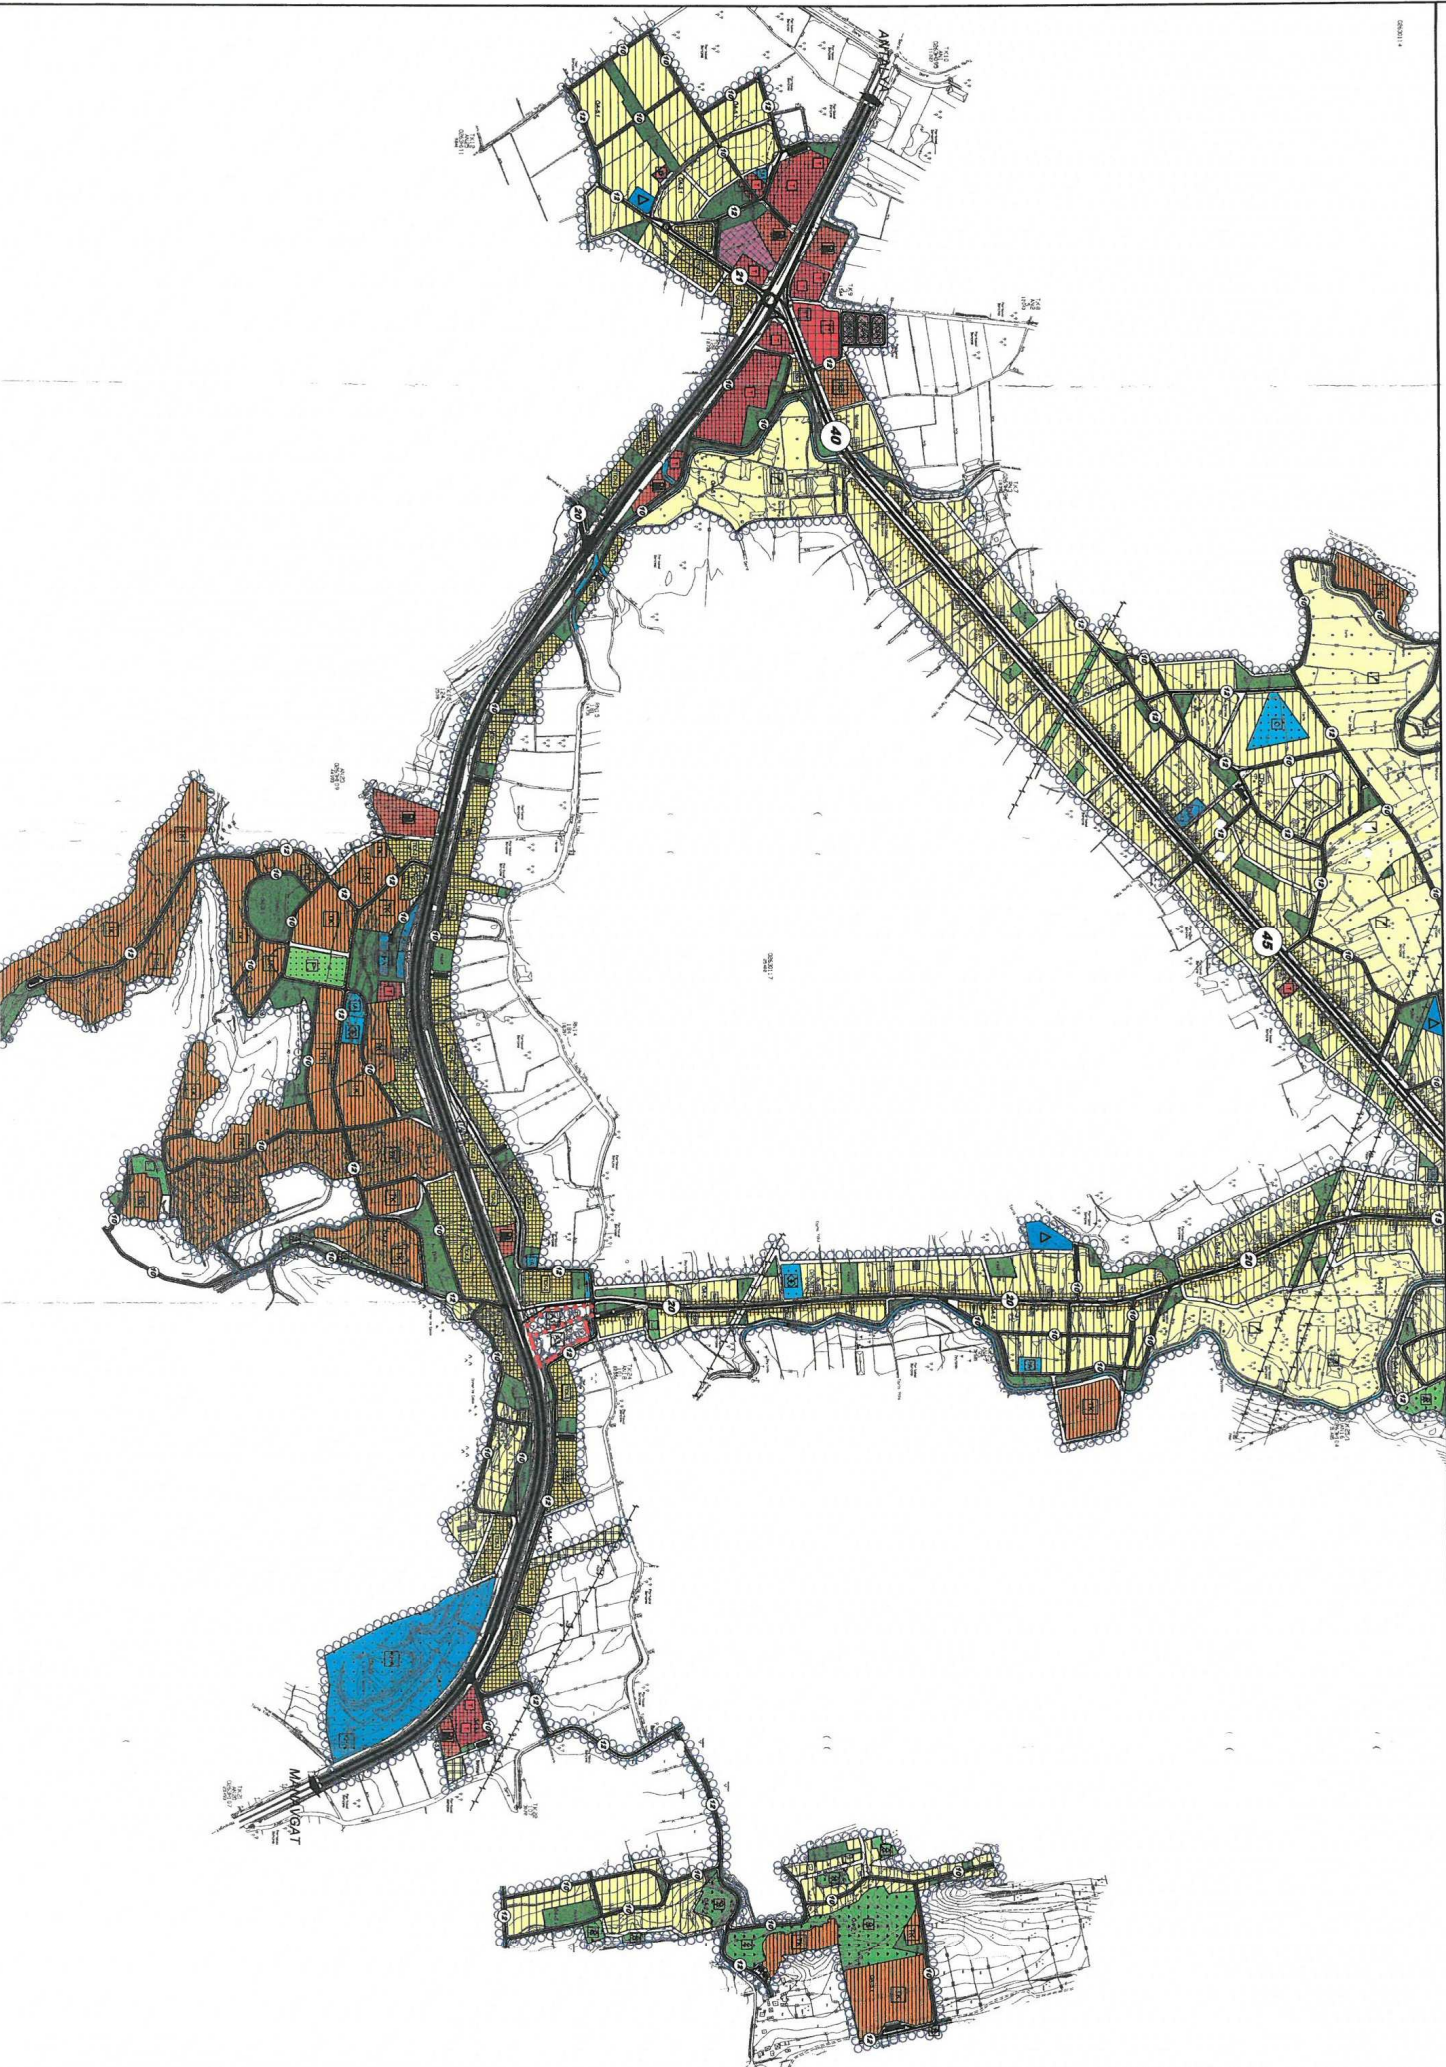

REVİZYON NAZIM İMAR PLANI

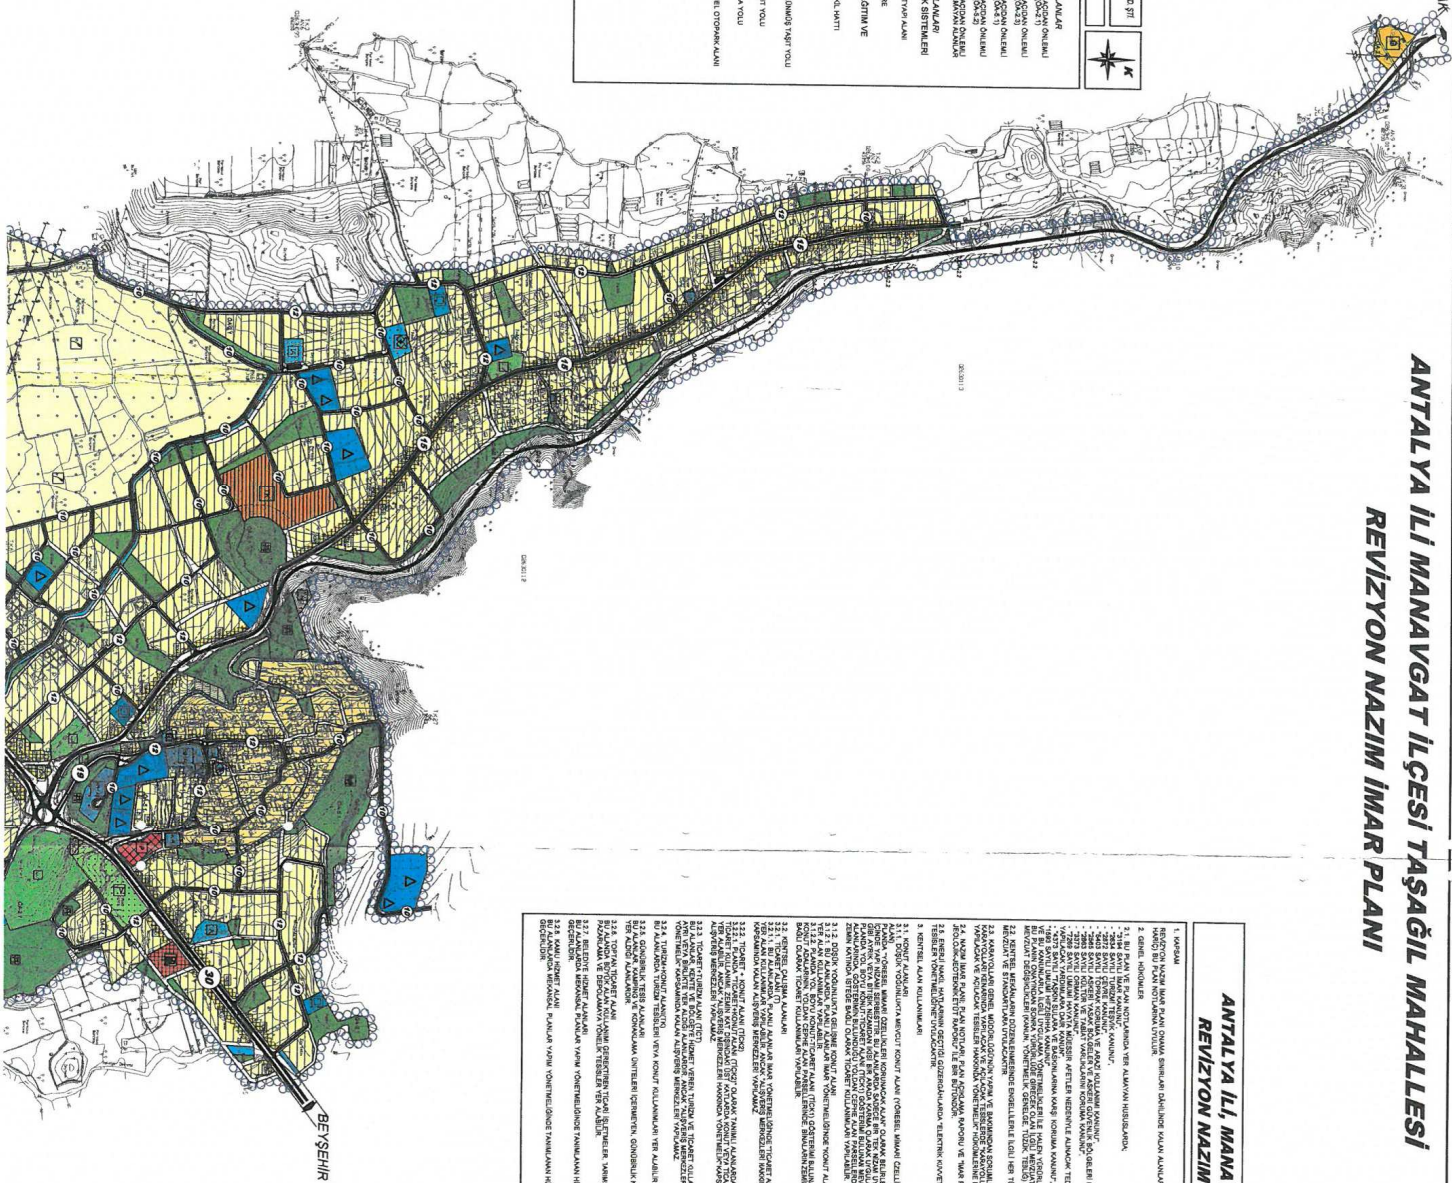

**ANTALYA İLİ, MANAVGAT İLÇESİ, TAŞAĞIL MAHALLESİ
REVİZYON NAZIM İMAR PLANI PLAN NOTLARI**

- [illegible]

Konu : Manavgat İlçesi Taşağıl Mahallesi
1/5000 ölçekli nazım imar planına itiraz

ANTALYA BÜYÜKŞEHİR BELEDİYESİ BAŞKANLIĞINA

Manavgat İlçesi Taşağıl Mahallesi 1/5000 ölçekli revizyon nazım imar planı Antalya Büyükşehir Belediye Meclisinin 09.04.2018 tarih ve 365 sayılı kararıyla onaylanarak, 20.04.2018-20.05.2018 tarihleri arasında Belediyenizde askı ilanına çıkartılmıştır.

567 ada 54 parselin sahibiyim. Askıdaki imar planında sahibi olduğum 567 ada 54 parselin büyük kısmının Ticaret Alanı olarak planlandığı görülmekte olup anayol cephesinin bir kısmı park olarak ayrılmıştır.

Parselimi **SOĞUK HAVA DEPOSU** ve **PAKETLEME TESİSİ** olarak kullanmak istiyorum. Bu nedenle imar planında gerekliliği değişikliğin yapılması ve anayol cephesinin mümkün olduğunca daraltılmaması hususunda gereğini arz ederim. 17.05.2018

Ümmühani CAN
TC No: 11824660974



Adres : Merkez Mahallesi Namık Kemal Cad. No: 49
SERİK / ANTALYA
Tel: 0 532 484 84 22

TAŞINMAZA AİT TAPU KAYDI

Zemin Tipi : ANA_TASINMAZ

Pafta : 026-A-10-D-4

Zemin No : 87416094

Ada/Parsel : 567/54

İl/İlçe : ANTALYA/MANAVGAT

Yüzölçümü : 12708.83

Kurum Adı :

Ana Taş. Nitelik : Tarla

Mahalle/Köy Adı : TAŞAĞIL M

Cilt / Sayfa No : 61/5910

Mevkii :

Kayıt Durumu : AKTIF

MÜLKİYET BİLGİLERİ

Sistem No	T.C. Kimlik No	Malik	ET Birliği No	Hisse Pay	Hisse Payda	Hisse Mik. Yüzölçüm	Edinme Sebebi	Tarih - Yev.	Terkim Sebebi-Tarih
287401701	11824660974	UMMUHANI CAN		1	1	12.708,830	3402 S.Y.nın	16.12.2014/21088	//

MALİK ŞERH/BEYAN/İRTİFAK BİLGİLERİ

S/B/İ	Açıklama	Malik/Lehdar	Tarih - Yevmiye
BEYAN	KARAYOLLARI 13.BÖLGE MÜD.2942 SAYILI KANUNUN 7.MAD.GÖRE KAM.ŞERHİ.7.10.996-2968	Manavgat	07.10.1996/2968

TAŞINMAZ ŞERH/BEYAN/İRTİFAK BİLGİLERİ

S/B/İ	Açıklama	Malik/Lehdar	Tarih - Yevmiye
SERH	2942 SAYILI KN.31/B MD.UYARINCA ŞERH 25.12.1997 Y:4409 (KARAYOLLARI GN.MD.)	Manavgat	25.12.1997/4409