



**ANTALYA BÜYÜKŞEHİR BELEDİYESİ**  
**İMAR VE BAYINDIRLIK KOMİSYONU RAPORU**

**Tarih:08.08.2018**

|                                                      |   |
|------------------------------------------------------|---|
| <b>BİRİM</b>                                         | İMAR VE ŞEHİRCİLİK DAİRESİ BAŞKANLIĞI   |
| <b>TALEP SAHİBİ</b>                                  | BÜYÜKŞEHİR BELEDİYESİ   |
| <b>MECLİS TOPLANTISININ TARİHİ VE GÜNDEM MADDESİ</b> | Büyükşehir Belediye Meclisinin 07.08.2018 tarihli toplantısında gündemin 153. maddesinde görüşülerek İmar ve Bayındırlık Komisyonuna havale edilmiştir.   |
| <b>TALEP KONUSU</b>                                  | Muratpaşa Belediyesi sınırları içerisinde, Kızıltoprak Mahallesi 1110 adanın bir kısmındaki genel otopark alanının eski plan durumu olan ticaret ve çocuk bahçesi alanlarına dönüştürülmesine ilişkin 1/1000 ölçekli Uygulama İmar Planı değişikliği   |
| <b>KOMİSYON RAPORU:</b>                              | Muratpaşa Belediyesi sınırları içerisinde, Kızıltoprak Mahallesi 1110 adanın bir kısmındaki genel otopark alanının eski plan durumu olan ticaret ve çocuk bahçesi alanlarına dönüştürülmesine ilişkin 1/1000 ölçekli Uygulama İmar Planı değişikliği Komisyonumuzca incelenmiş uygun olduğu görüşüne varılmıştır. Komisyon Raporu imza altına alınarak, Meclisin takdirine sunulmuştur. |

Kerim BAŞKAPTAN  
İmar Kom. Başkanı

Esat GÖYÜK  
İmar Kom. Üyesi

Cenk Halil BAYAZ  
İmar Kom. Üyesi

**Toplantıya Katılmadı.**

Ahmet BÜYÜKAKÇA  
İmar Kom. Üyesi

Sadullah BAYAR  
İmar Kom. Üyesi

Abdurrahman YILMAZ  
İmar Kom. Üyesi

Erkan DEMİRCİ  
İmar Kom. Üyesi

Mehmet HACIARİFOĞLU  
İmar Kom. Üyesi


Selçuk SENİRLİ  
İmar Kom. Üyesi

ANTALYA BÜYÜKŞEHİR (MURATPAŞA) BELEDİYESİ

ADA/PARSEL NO: 1110 ADA

PAFTA NO:20K-3C

## MEVCUT PLAN

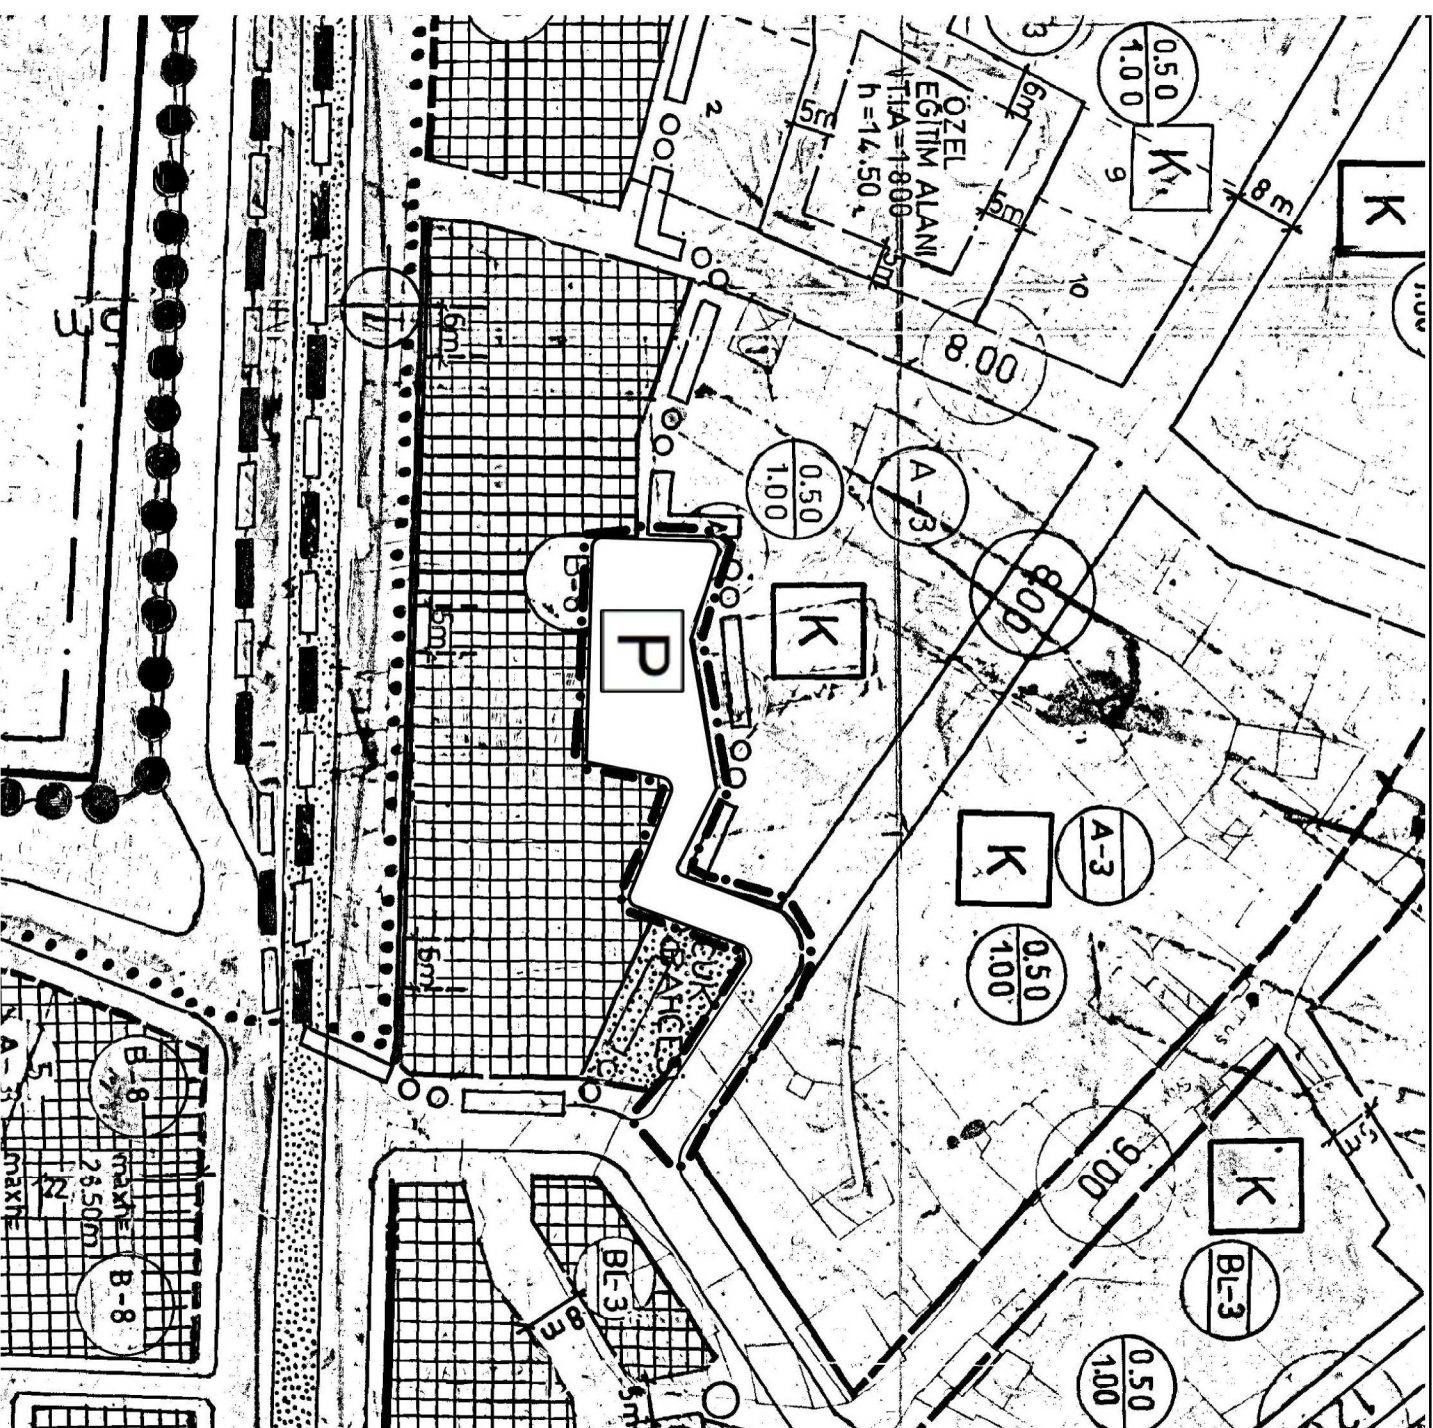

GÖSTERIM (LEJAND)


# PLAN DEĞİŞİKLİĞİ ONAMA SINIRI

GENEL OTOPARK ALANI

# 1/1000 ÖLÇEKLİ UYGULAMA İMAR PLANI DEĞİŞİKLİĞİ

ÖLÇEK: 1/5000

## ÖNERİ PLAN

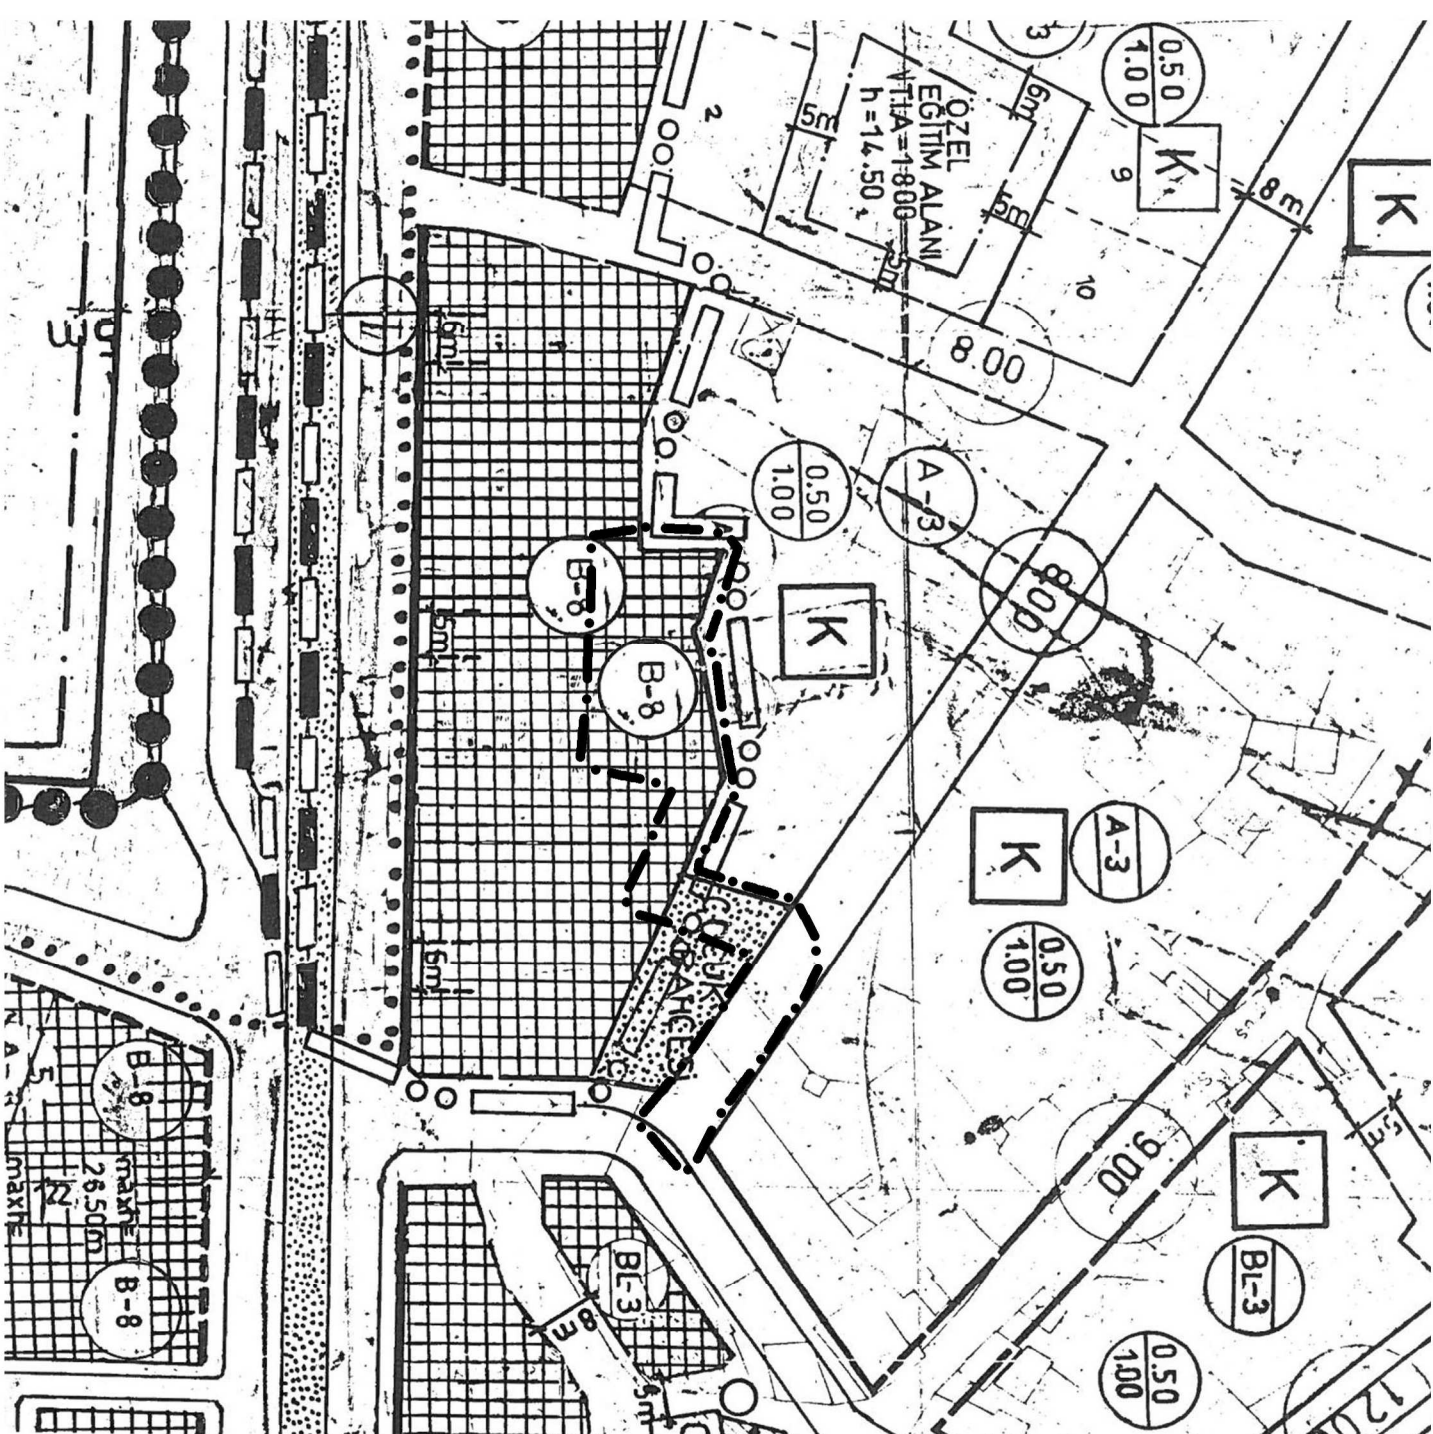

GÖSTERIM (LEJAND)

# KILIĞI ONAMA SINIRI

TİCARET ALANI

# ÇOCUK BAHÇESİ