



T.C.  
ANTALYA BÜYÜKŞEHİR BELEDİYE BAŞKANLIĞI  
İmar ve Şehircilik Dairesi Başkanlığı



Sayı : 90852262-105.03-E.71164

05/09/2018

Konu : Alanya İlçesi, Mahmutlar Mah. 1/5000 Nıp. Revizyonuna Yapılan İtirazlar

BAŞKANLIK MAKAMINA

Alanya Belediyesi sınırları içerisinde Mahmutlar Mahallesi, 1/5000 ölçekli Nazım İmar Planı Revizyonu'na askı süresi içerisinde yapılan itirazların incelenerek, karara bağlanmak üzere Büyükşehir Belediye Meclisine havalesini arz ederim.

Hüsamettin ELMAS  
İmar ve Şehircilik Dairesi Başkanı

Ek: 7 adet itiraz

Uygun görüşle arz ederim.  
04/09/2018

Bedrullah ERÇİN  
Genel Sekreter Yardımcısı

BÜYÜKŞEHİR BELEDİYE MECLİSİNE

05/09/2018

Birol EKİCİ  
Genel Sekreter

\*Bu belge elektronik imzalıdır. İmzalı suretinin aslını görmek için  
<https://uygulama.belediye.gov.tr/GeneleAcikSayfalar/Evrak/EvrakDogrulama/EvrakDogrulama.aspx> adresine  
girerek (DTuyEe-pi4A7B-FlhDS2-IOvARZ-Q96+luYW) kodunu yazınız.

ANTALYA BÜYÜKŞEHİR BELEDİYE BAŞKANLIĞINA

ANTALYA

Konu: Antalya ili Alanya ilçesi Mahmutlar Mahallesi 1/5000 ölçekli nazmı imar planına itiraz.

Alanya ilçesi Mahmutlar mahellesi 4410 parselin kullanıcısıyım.

Söz konusu parsel üzerinde 3 dönüm kapalı muz serası ve 3 dönüm dikili 5 – 7 yaşları arasında avugado ağaçları mevcuttur.

Ülkenin ekonomik sıkıntılar yaşadığı dönemde üretimin desteklenmesi yerine alanın imara açılması uygun değildir . Ayrıca alanın tarım alanı olması sebebi ile imara açılması kanunsuzdur.

Bu kapsamda onaylanan planın 4410 kapsayan kısmının tarım alanı olarak planlan masını arz ederim.

27/08/2018

DURALİ ÇAKI

28405057528

İMZA:

ADRES : MAHMUTLAR MAH. ATATÜRK CAD. KUMRU SOK. NO: 22/B

ANTALYA BÜYÜKŞEHİR BELEDİYE BAŞKANLIĞINA

ANTALYA

Konu: Antalya ili Alanya ilçesi Mahmutlar Mahallesi 1/5000 ölçekli nazmı imar planına itiraz.

Alanya ilçesi Mahmutlar mahallesi 900-1 ve 900-2 nolu parsellerin kullanıcısıyım. Söz konusu parsel üzerinde tamamında muz bahçesi mevcuttur.

Ülkenin ekonomik sıkıntılar yaşadığı dönemde üretimin desteklenmesi yerine alanın imara açılması uygun değildir. Ayrıca alanın tarım alanı olması sebebi ile imara açılması kanunsuzdur.

Bu kapsamda onaylanan planın 900-1 ve 900-2 nolu parselleri kapsayan kısmının tarım alanı olarak planlanması arz ederim.

27/08/2018

ALİ AK

TC NO:10420656992

İMZA:



ADRES:Mahmutlar Mah.Atatürk Cad.Mavera-2 Sit.

Kat:1 No:1 ALANYA/ANTALYA

ANTALYA BÜYÜKŞEHİR BELEDİYE BAŞKANLIĞINA

ANTALYA

Konu: Antalya ili Alanya ilçesi Mahmutlar Mahallesi 1/5000 ölçekli nazmi imar planına itiraz.

Alanya ilçesi Mahmutlar mahellesi 4558 ve 4342 nolu parsellerin kullanıcısıyım. Söz konusu parsel üzerinde tamamında muz bahçesi mevcuttur.

Ülkenin ekonomik sıkıntılar yaşadığı dönemde üretimin desteklenmesi yerine alanın imara açılması uygun değildir. Ayrıca alanın tarım alanı olması sebebi ile imara açılması kanunsuzdur.


Bu kapsamda onaylanan planın 4558 ve 4342 nolu parselleri kapsayan kısmının tarım alanı olarak planlanmasını arz ederim.

27/08/2018

Musa sandal

TC NO: 10075668418

İMZA:

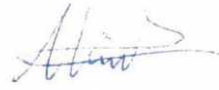

ADRES:Mahmutlar Mah. Recepli sok. no 11  
ALANYA/ANTALYA

Tel = 0536 280 7433

ANTALYA BÜYÜKŞEHİR BELEDİYE BAŞKANLIĞINA

ANTALYA

Konu: Antalya ili Alanya ilçesi Mahmutlar Mahallesi 1/5000 ölçekli nazmı imar planına itiraz.

Alanya ilçesi Mahmutlar mahellesi 4558 ve 4342 nolu parsellerin kullanıcısıyım. Söz konusu parsel üzerinde tamamında muz bahçesi mevcuttur.

Ülkenin ekonomik sıkıntılar yaşadığı dönemde üretimin desteklenmesi yerine alanın imara açılması uygun değildir. Ayrıca alanın tarım alanı olması sebebi ile imara açılması kanunsuzdur.

Bu kapsamda onaylanan planın 4558 ve 4342 nolu parselleri kapsayan kısmının tarım alanı olarak planlanmasını arz ederim.

27/08/2018

AZİZ PİŞKİN

TC NO:11863608890

İMZA:



ADRES:Mahmutlar Mah. Reçpli sok. no 11

ALANYA/ANTALYA

Tel = 0542 894 64 71

ANTALYA BÜYÜKŞEHİR BELEDİYE BAŞKANLIĞINA

ANTALYA

Konu: Antalya ili Alanya ilçesi Mahmutlar Mahallesi 1/5000 ölçekli nazmi imar planına itiraz.

Alanya ilçesi Mahmutlar mahallesi 902-1,208-1 ve 4357 nolu parsellerin kullanıcısıyım.

Söz konusu parsel üzerinde tamamında muz bahçesi mevcuttur.

Ülkenin ekonomik sıkıntılar yaşadığı dönemde üretimin desteklenmesi yerine alanın imara açılması uygun değildir. Ayrıca alanın tarım alanı olması sebebi ile imara açılması kanunsuzdur.

Bu kapsamda onaylanan planın 902-1,208-1 ve 4357 nolu parselleri kapsayan kısmının tarım alanı olarak planlanmasını arz ederim.

27/08/2018

MUHTEREM ANILGAN

TC NO:14644516124

İMZA:



ADRES : MAHMUTLAR MAH. ATATÜRK CAD. TÜRKYILMAZ SİT.KAT:3 NO:12

**ANTALYA BÜYÜKŞEHİR BELEDİYE BAŞKANLIĞINA**

Alanya İlçesi Mahmutlar Mahallesiinde bulunan 41 parselin malikiyim. Parselimde bulunan ev 30 metrelik yolda kalmaktadır. Parselimin güneyinden geçen 30 metrelik yolun küçültülerek evimin yoldan çıkarılmasını bilgilerinize arz ederim.17.08.2018


Latif AVCI



TC:13342559518

Adres: Mahmutlar Mah. Fevzi Çakmak Cad. No:7/A

Tel:0535 5731016

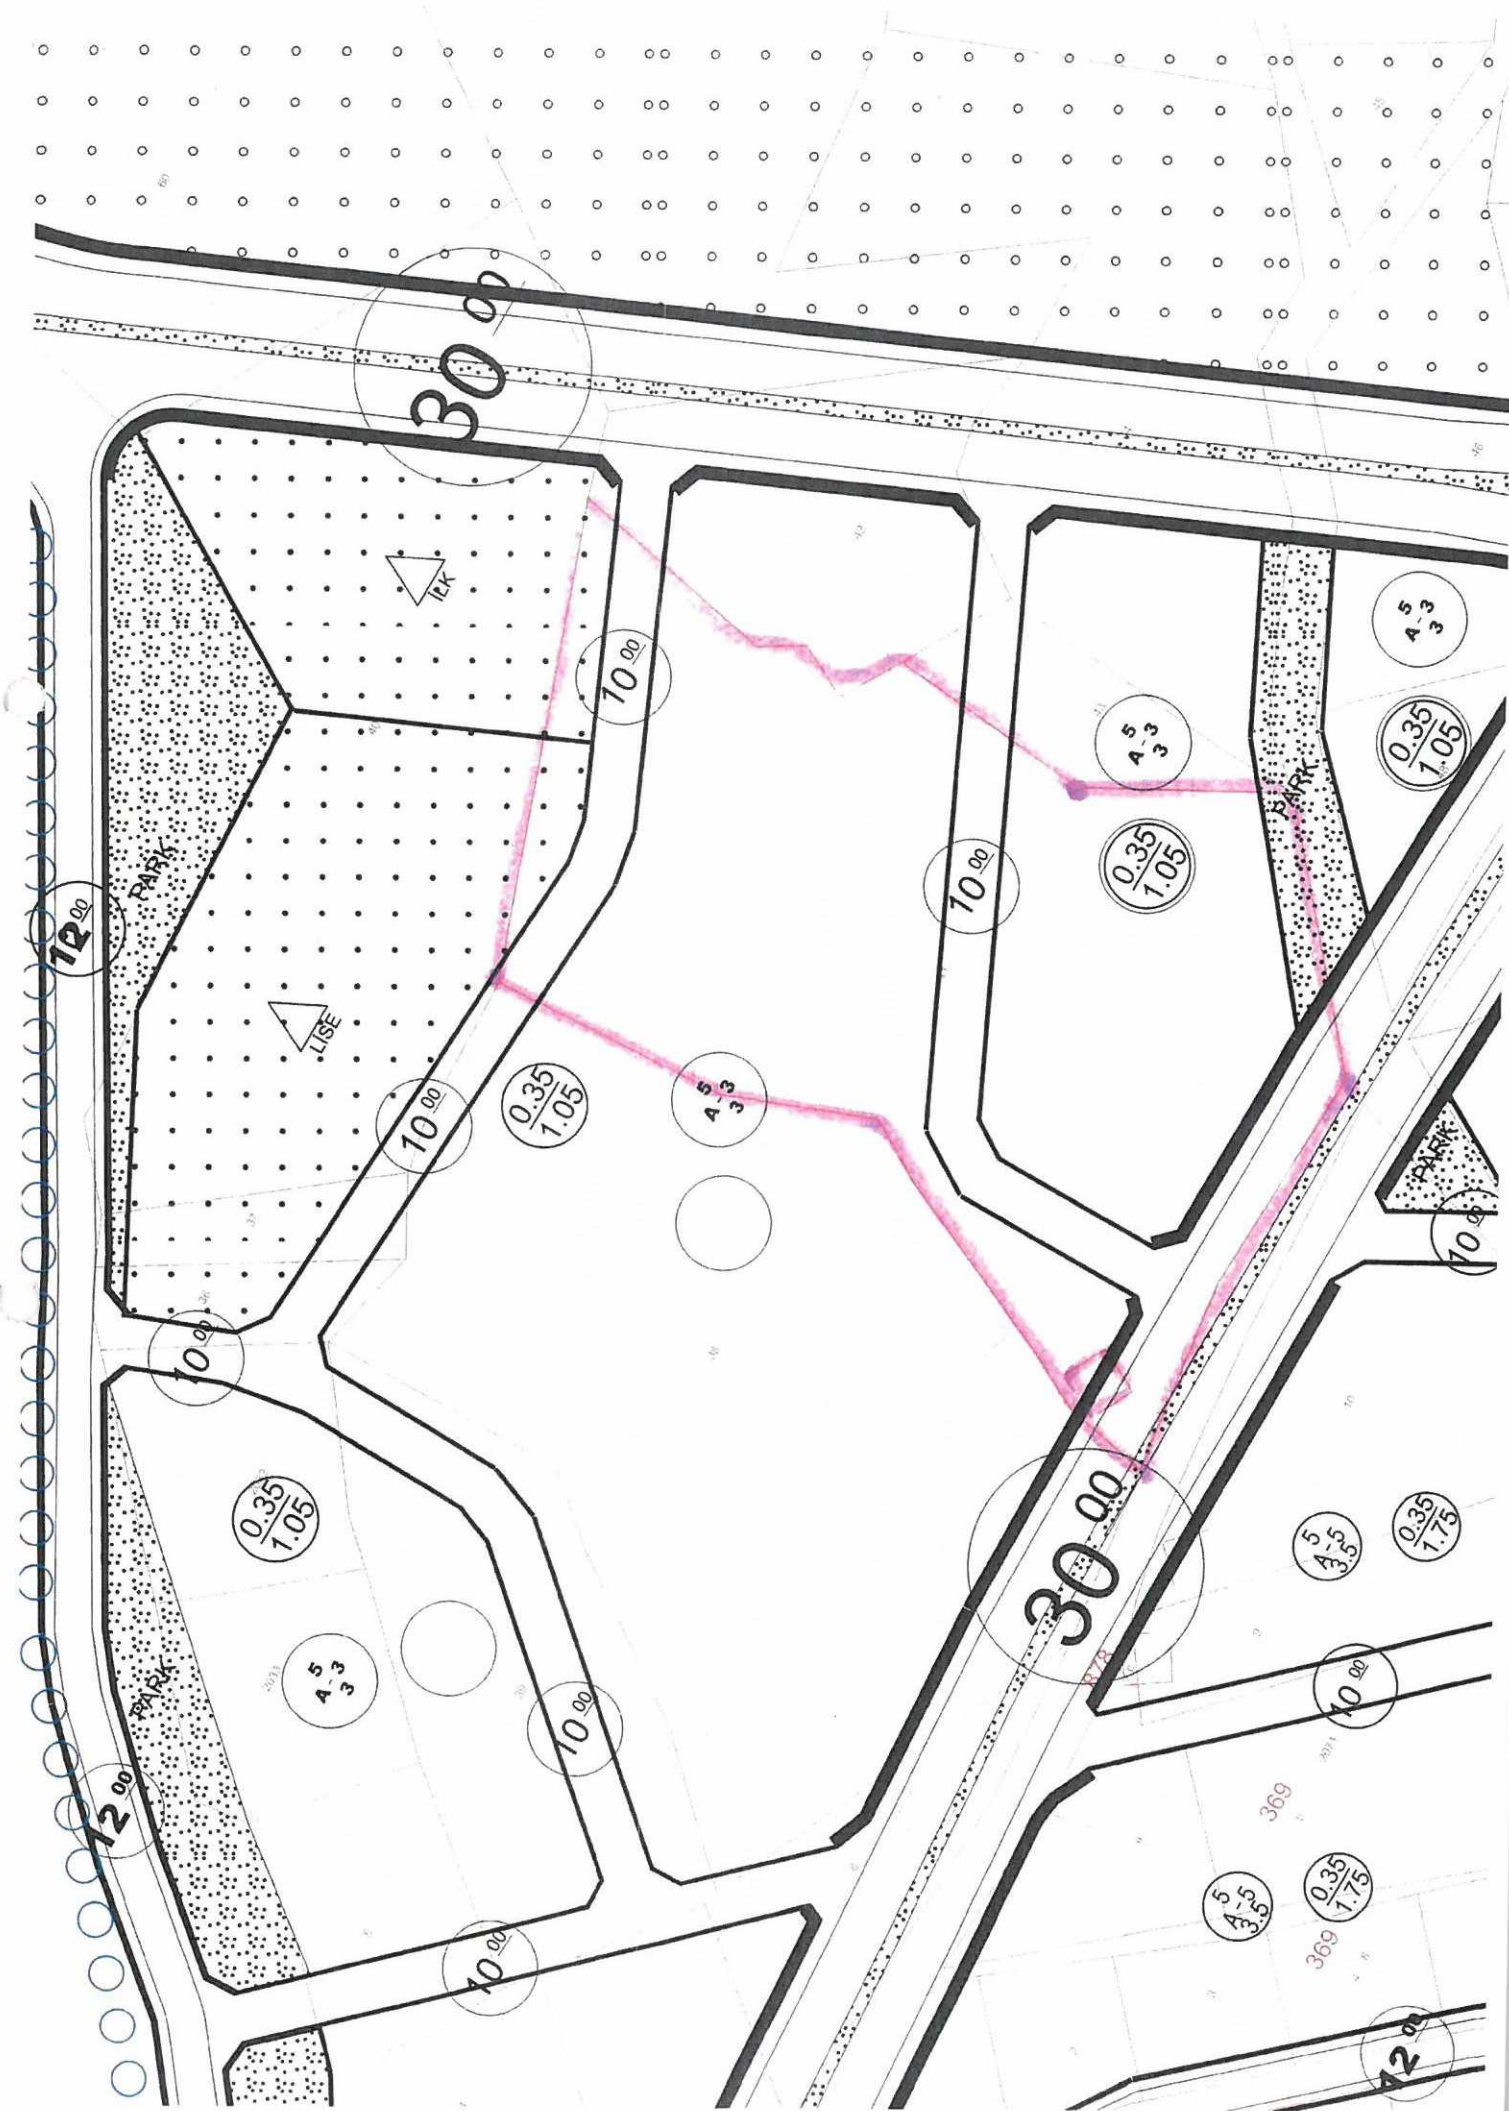



17.08.2018

Antalya Bykehir Belediye Bakanlıđına:

Antalya ili Alanya ilesi Mahmutlar mahallesi 73 parselin malikiyim. Belediyenizce yapılan 1/5000 lekli imar planı alımasında parselimiz tarım alanı olarak planlanmıtır.

Ekteki 12.02.2010 tarih, B.12.4.İLM.0.07.00.01.TAD.113/7221-2624 sayılı tarım il mdrlđ yazısında ve ekli krokisinde parselimizi de kapsayan 313 ha alanda tarım dıı kullanım kararı verilmi ve Mahmutlar Belediyesi tarafından parselimiz konut alanı olarak planlanmıtır.

Parselimizde daha nceden yapılan planlama alıması kurum gr alınarak ve teknik ilemleri tamamlanarak yapıldıđı iin mktesep hakkımız olduđu kanaatindeyiz.

Parselimiz tarım alanından konut alanına dntrlerek mađduriyetimizin giderilmesini arz ederim.

Adres:

Mahmutlar mahallesi, Fevzi akmak caddesi

Cezaevi yolu zeri, 7/A

Telefon: 05355731016

**TC:13342559518**

Ad-Soyad

LATİF AVCI

