



ANTALYA BÜYÜKŞEHİR BELEDİYESİ
İMAR VE BAYINDIRLIK KOMİSYONU RAPORU

Tarih:26.04.2018

BİRİM	İMAR VE ŞEHİRCİLİK DAİRESİ BAŞKANLIĞI
TALEP SAHİBİ	ANTALYA BÜYÜKŞEHİR BELEDİYESİ
MECLİS TOPLANTISININ TARİHİ VE GÜNDEM MADDESİ	Büyükşehir Belediye Meclisi'nin 09.04.2018 tarihli toplantısında gündemin 111. maddesinde görüşülerek İmar ve Bayındırlık Komisyonuna havale edilmiştir.
TALEP KONUSU	Döşemealtı Belediyesi, Yeşilbayır Mahallesi, 791, 800, 801, 804, 805, 806, 818, 1249, 1554, 1911, 2720, 2806, 2807, 2808 parseller ve çevresinin 0.60 emsalli Konut Alanı, Eğitim Alanı, İbadet Alanı ile Park ve Yeşil Alan olarak planlanmasına yönelik olarak hazırlanan 1/5000 ölçekli Nazım İmar Planı Revizyonu.
KOMİSYON RAPORU:	Döşemealtı Belediyesi, Yeşilbayır Mahallesi, 791, 800, 801, 804, 805, 806, 818, 1249, 1554, 1911, 2720, 2806, 2807, 2808 parseller ve çevresinin 0.60 emsalli Konut Alanı, Eğitim Alanı, İbadet Alanı ile Park ve Yeşil Alan olarak planlanmasına yönelik olarak hazırlanan 1/5000 ölçekli Nazım İmar Planı Revizyonu, Komisyonumuzca incelenmiş uygun olduğu görüşüne varılmıştır. Komisyon Raporu imza altına alınarak, Meclisin takdirine sunulmuştur.

Kerim BAŞKAPTAN
İmar Kom. Başkanı

Esat GÖYÜK
İmar Kom. Üyesi

Toplantıya Katılmadı.

Cenk Halil BAYAZ
İmar Kom. Üyesi

Ahmet BÜYÜKAKÇA
İmar Kom. Üyesi

Hasan Ali İRBAN
İmar Kom. Üyesi


Abdurrahman YILMAZ
İmar Kom. Üyesi

Erkan DEMİRCİ
İmar Kom. Üyesi

Songül BAŞKAYA
İmar Kom. Üyesi

Selçuk SENİRLİ
İmar Kom. Üyesi

1. ve 2. BÖLGE

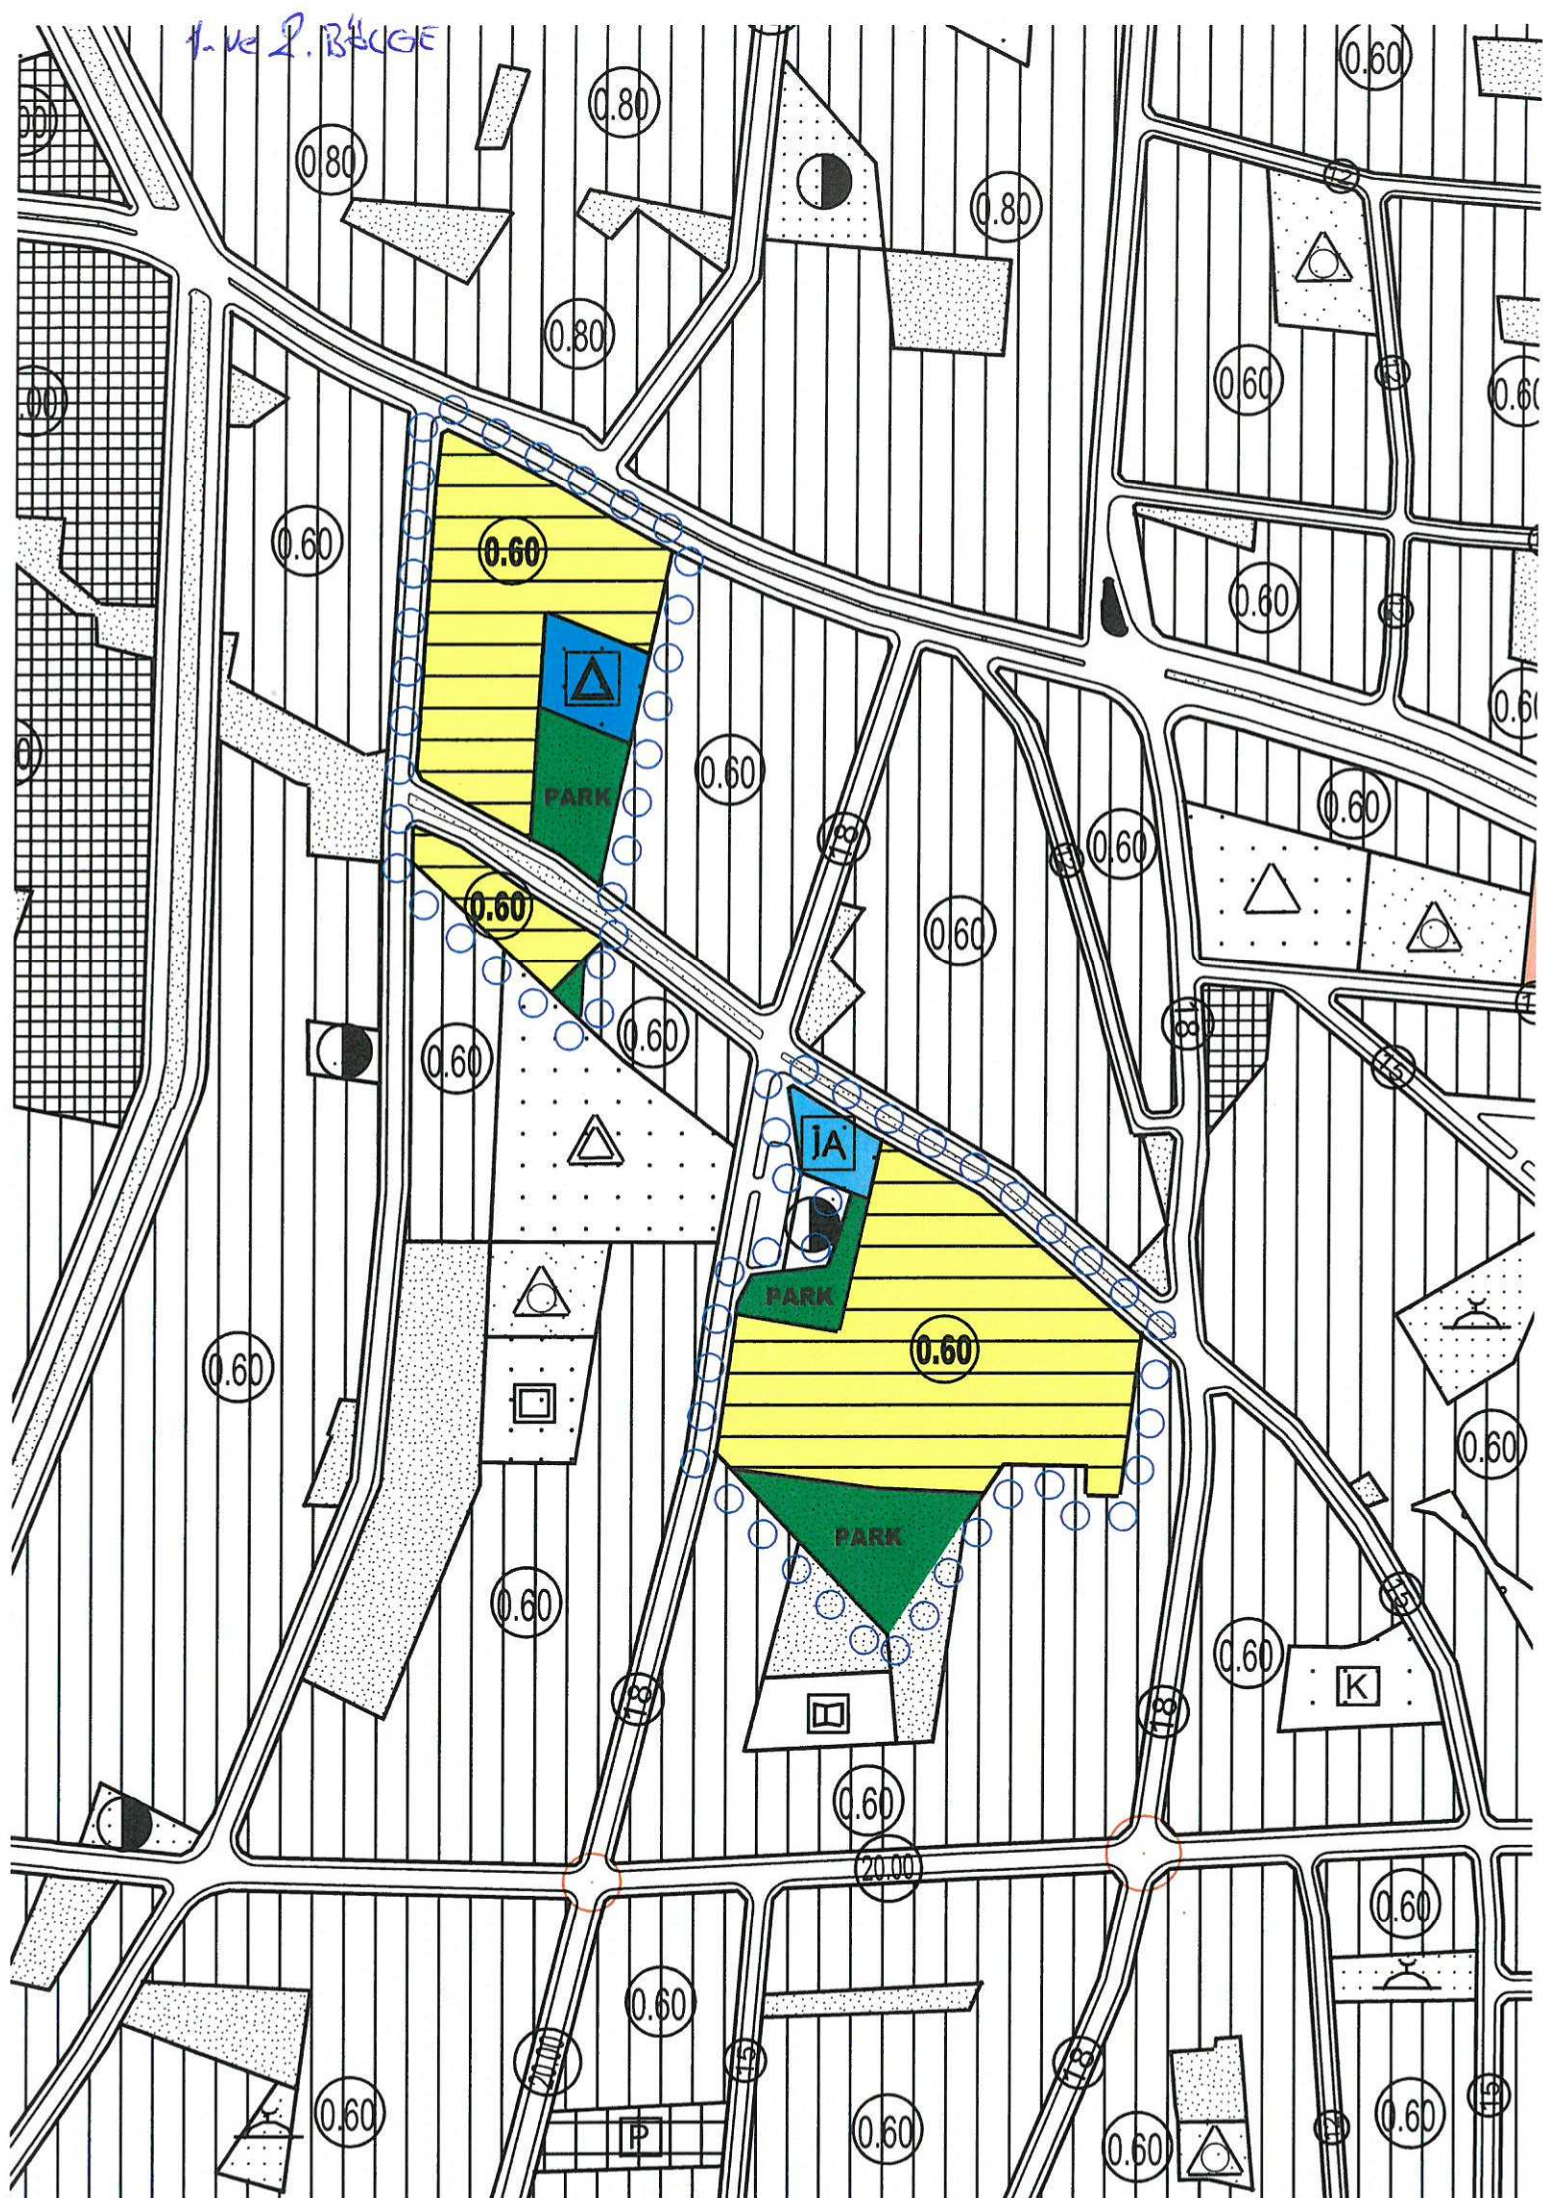

3. or 4. 3' x 5'



ANTALYA-DÖŞEMEALTI-YEŞİLBAYIR

791, 800, 801, 804, 805, 806, 818, 1249, 1554, 1911, 2720, 2806, 2807, 2808
PARSELLER VE ÇEVRESİNE YÖNELİK HAZIRLANAN

NAZIM İMAR PLANI REVİZYONU ÖLÇEK:1/5000

GÖSTERİM

SINIRLAR


○ ○ ○ ○ ○ PLAN ONAMA SINIRI

KONUT ALANLARI



KONUT GELİŞME ALANI

SOSYAL ALTYAPI ALANLARI

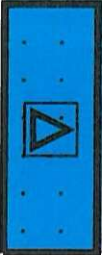

EĞİTİM ALANI



İBADET ALANI

AÇIK VE YEŞİL ALANLAR



PARK VE YEŞİL ALAN

PLAN HÜKÜMLERİ

PLAN NOTLARI

1-BU PLAN VE PLAN HÜKÜMLERİNDE YER ALMAYAN KONULARDA, KONUSU VE İLGİSİNE GÖRE;

- 3194 SAYILI İMAR KANUNU VE İLGİLİ YÖNETMELİKLERİ,
- PLANLI ALANLAR TIP İMAR YÖNETMELİĞİ VE MEKÂNSAL PLANLAR YAPIM YÖNETMELİĞİ HÜKÜMLERİ,
- SİĞİNAK YÖNETMELİĞİ,
- DEPREM YÖNETMELİĞİ,
- OTO PARK YÖNETMELİĞİ,
- AFET BÖLGELERİNDE YAPILACAK YAPILARA İLİŞKİN YÖNETMELİK,
- 2863 SAYILI KÜLTÜR VE TABİAT VARLIKLARINI KORUMA KANUNU VE İLGİLİ YÖNETMELİKLERİ,
- 2872 SAYILI ÇEVRE KANUNU VE İLGİLİ YÖNETMELİKLERİ,
- 5403 SAYILI TOPRAK KORUMA VE ARAZİ KULLANIMI KANUNU VE ARAZİ KULLANIMI KANUNU UYGULAMA YÖNETMELİĞİ,
- 7269 SAYILI UMUMİ HAYATA MÜESSİR AFETLER NEDENİYLE ALINACAK TEDBİRLER VE YAPILACAK YARDIMLARA DAİR KANUN VE İLGİLİ YÖNETMELİK HÜKÜMLERİ,
- 4373 SAYILI TAŞKIN SULARA VE BASKINLARINA KARŞI KORUMA KANUNU VE İLGİLİ YÖNETMELİKLERİ,
- 1593 SAYILI UMUMİ HIFZISSİHHA KANUNU VE GAYRİSİHHİ MÜESSESELER YÖNETMELİĞİ VE İLGİLİ DİĞER MEVZUATA UYULACAKTIR.
- İŞÇİ SAĞLIĞI VE İŞ GÜVENLİĞİ TÜZÜĞÜ İLE İLGİLİ DİĞER KANUN, YÖNETMELİK VE TÜZÜK HÜKÜMLERİNE UYULACAKTIR

2-PLANLAMA ALANI İÇİNDE HER ÖLÇEKTE PLAN DEĞİŞİKLİĞİ ANTALYA BÜYÜKŞEHİR BELEDİYESİ'NCE ONAYLANIR.

3-PLANLAMA ALANI BAKANLAR KURULU'NUN 18.04.1996 TARİH VE 96/8109 SAYILI KARARI İLE YÜRÜRLÜĞE GİREN TÜRKİYE DEPREM HARİTASINDA İKİNCİ DERECE DEPREM KUŞAĞINDA YER ALMAKTADIR. BU NEDENLE İNŞAAT YAPIMI SIRASINDA "DEPREM YÖNETMELİĞİ"NİN İLGİLİ MADDELERİNE UYULACAKTIR.

4-04.07.2017 TARİHİNDE ANTALYA ÇEVRE VE ŞEHİRCİLİK İL MÜDÜRLÜĞÜ'NCE ONANAN İMAR PLANINA ESAS JEOLojİK-JEOTEKNİK ETÜT RAPORUNUN, SONUÇ VE ÖNERİLER KISMINDA BELİRTİLEN HUSUSLARA UYULMASI ZORUNLUDUR.

5-SAĞLIKLI İÇME SUYU TEMİNİ, ATIKLARIN İLGİLİ MEVZUATLAR ÇERÇEVESİNDE BERTARAFININ SAĞLANMASI VE HER AŞAMASINDA MER'İ MEVZUAT, 1593 SAYILI UMUMİ HIFZISSİHHA KANUNU VE 6331 SAYILI İŞ SAĞLIĞI VE GÜVENLİĞİ KANUNU HÜKÜMLERİNE UYULARAK, ÇEVRE VE TOPLUM SAĞLIĞININ KORUNMASINA YÖNELİK GEREKLİ HER TÜRLÜ TEDBİRLERİN ALINMASI ZORUNLUDUR.

6-YERALTI SULARININ KİRLENMEYE VE BOZULMAYA KARŞI KORUNMASI HAKKINDA YÖNETMELİK, İÇME SUYU TEMİN EDİLEN AKİFER VE KAYNAKLARIN KORUNMA ALANLARININ BELİRLENMESİ HAKKINDA TEBLİĞ, ANTALYA ATIK SU İDARESİ GENEL MÜDÜRLÜĞÜ'NÜN SU HAVZALARI KORUMA VE KONTROL YÖNETMELİĞİ İLE SULAK ALANLARIN KORUNMASI YÖNETMELİĞİNDE BELİRTİLEN HÜKÜMLERE UYULACAKTIR.

7-AKİFER VERİMİNİ NEGATİF ETKİLEYECEK FAALİYETLER YAPILAMAZ.

8-SIZDIRMAZLIK TAM OLARAK SAĞLANACAK, KİRLİLİK RİSKİ TAŞIYAN HİÇBİR SIVI VE KATI ATIK ALICI ORTAMLARA BIRAKILAMAZ.

9-FAALİYETİN İŞLETMESİ ESNASINDA OLUŞABİLECEK ORGANİK VE İNORGANİK ATIKLAR UYGUN ŞEKİLDE BERTARAF EDİLECEKTİR.

10-"SU KİRLİLİĞİ KONTROLÜ YÖNETMELİĞİ TEKNİK USULLER TEBLİĞİ"NDE BELİRTİLEN HUSUSLAR GEREĞİNCE YAPILAN YAPI VE TESİSLER ÇEVRESİNDE İHTİYACI KARŞILAYACAK ÖLÇEKTE SAĞLIK KURALLARINA UYGUN PİS SU KANALLARI AĞI (SEBEKESİ) VARSA, YAPI VE TESİSLERİN PİS SU KANALLARI BU AĞA BAĞLANIR. YOKSA LAĞİM MECRASI İNŞAASI MÜMKÜN OLMAYAN YERLERDE YAPILACAK ÇUKURLARA AİT YÖNETMELİK'TE BELİRTİLEN; NİTELİK VE KOŞULLARA UYGUN OLACAK BİÇİMDE GENEL YADA HER YAPI VE TESİS İÇİN BAĞIMSIZ PİS SU ÇUKURU YAPILMASI ZORUNLUDUR.

11-PİS SU ÇUKURLARI KESİNLİKLE, DENİZ VE NEHİRLERE BAĞLANAMAZ VE BOŞALTILAMAZ.

12-PLANLAMA ALANINDA ANTALYA-BURDUR-İSPARTA PLANLAMA BÖLGESİ 1/100000 ÖLÇEKLİ ÇEVRE DÜZENİ PLANI VE PLAN NOTLARI GEÇERLİDİR.

13-1/5000 ÖLÇEKLİ NAZİM İMAR PLANI'NDA ÖNERİLEN ÇEŞİTLİ ARAZİ KULLANIM KARARLARI VE YERLEŞME ALANLARINA AİT SINIRLAR ŞEMATİK OLARAK GÖSTERİLMİŞ OLUP, BU PLAN ÜZERİNDEN ÖLÇÜ ALINAMAZ, YER TESPİTİ VE UYGULAMA YAPILAMAZ. FONKSİYONEL SINIRLAR VE UYGULAMAYA YÖNELİK DETAYLAR, 1/1000 ÖLÇEKLİ UYGULAMA İMAR PLANLARINDA BELİRLENECEKTİR.

14-1/5000 ÖLÇEKLİ NAZİM İMAR PLANINA UYGUN OLARAK HAZIRLANACAK, 1/1000 ÖLÇEKLİ UYGULAMA İMAR PLANINDA BELİRLENEN TÜM KENTSEL, SOSYAL VE TEKNİK ALTYAPI ALANLARI İLE KENTSEL YEŞİL ALANLAR KAMU ELİNE GEÇMEDEN UYGULAMA YAPILAMAZ.

15-BU PLANDA ÖLÇEĞİ GEREĞİ GÖSTERİLMİYEN PARK, TRAFİ, OTO PARK VB. KULLANIMLAR 1/1000 ÖLÇEKLİ UYGULAMA İMAR PLANLARINDA GÖSTERİLECEKTİR.

16- PLANLAMA ALANI İÇERİSİNDE TÜM YAPI, TESİS VE AÇIK ALANDA DÜZENLEMELERİNİN, ENGELLİLERİNDE ULAŞMASINI VE KULLANMASINI SAĞLAYACAK ŞEKİLDE TÜRK STANDARTLARINA UYGUN OLARAK YAPILMASI ZORUNLUDUR.

17-DEVLET SU İŞLERİ GENEL MÜDÜRLÜĞÜ, 13. BÖLGE MÜDÜRLÜĞÜNÜN 24.01.2017 TARİH VE 52997 SAYILI YAZISI HÜKÜMLERİ GEÇERLİDİR.

18-ANTALYA KÜLTÜR VARLIKLARINI KORUMA BÖLGE KURULU MÜDÜRLÜĞÜNÜN 30.01.2017 TARİH VE 386 SAYILI YAZISI HÜKÜMLERİ GEÇERLİDİR.

19-TÜRKİYE ELEKTRİK İLETİM A.Ş. GENEL MÜDÜRLÜĞÜ 19. İLETİM TESİS VE İŞLETME GRUP MÜDÜRLÜĞÜNÜN 30.12.2016/E.471580 VE 17.10.2017/E.394014 TARİH VE SAYILI YAZISI HÜKÜMLERİ GEÇERLİDİR.

20-KARAYOLLARI GENEL MÜDÜRLÜĞÜ, 13. BÖLGE MÜDÜRLÜĞÜNÜN 20.10.2017 TARİH E.346928 SAYILI YAZISI HÜKÜMLERİ GEÇERLİDİR.

21-ANTALYA BÜYÜKŞEHİR BELEDİYESİ ASAT GENEL MÜDÜRLÜĞÜ, ÇEVRE KORUMA VE KONTROL DAİRESİ BAŞKANLIĞININ 24.10.2017 TARİHLİ 38793 SAYILI YAZISI HÜKÜMLERİ GEÇERLİDİR.

22-BORU HATLARI İLE PETROL TAŞIMA A.Ş. ETÜT VE PROJE DAİRE BAŞKANLIĞININ 17.10.2017 TARİH 42467 SAYILI YAZISI HÜKÜMLERİ GEÇERLİDİR.

23-AKDENİZ ELEKTRİK DAĞITIM ANONİM ŞİRKETİ TESİS MÜDÜRLÜĞÜ İNŞAAT VE KAMULAŞTIRMA YÖNETİCİLİĞİNİN 14.10.2017 TARİH 73614 SAYILI YAZISI HÜKÜMLERİ GEÇERLİDİR.

24-ELEKTRİK ÜRETİM A.Ş. GENEL MÜDÜRLÜĞÜ, HİDROLİK SANTRALLER DAİRESİ BAŞKANLIĞI, ANTALYA VE YÖRESİ HES İŞLETME MÜDÜRLÜĞÜNÜN 13.10.2017 TARİH 53793 SAYILI YAZISI HÜKÜMLERİ GEÇERLİDİR.

25-İL BİLİM, SANAYİ VE TEKNOLOJİ İL MÜDÜRLÜĞÜNÜN 13.10.2017 TARİH 3420 SAYILI YAZISI HÜKÜMLERİ GEÇERLİDİR.

26-İL SAĞLIK MÜDÜRLÜĞÜNÜN 13.10.2017 TARİH E.922 SAYILI YAZISI HÜKÜMLERİ GEÇERLİDİR.

27-İL AFET VE ACIL DURUM MÜDÜRLÜĞÜNÜN 02.11.2017 TARİH E.161656 SAYILI YAZISI HÜKÜMLERİ GEÇERLİDİR.

28-ÇEVRE VE ŞEHİRCİLİK İL MÜDÜRLÜĞÜNÜN 15.11.2017 TARİH E.21686 SAYILI YAZISI HÜKÜMLERİ GEÇERLİDİR.

29-ANTALYA KÜLTÜR VARLIKLARINI KORUMA BÖLGE KURULU MÜDÜRLÜĞÜ'NÜN 30.01.2017 TARİH VE 0386 SAYILI YAZISI HÜKÜMLERİ GEÇERLİDİR.


30-İL GIDA TARIM VE HAYVANCILIK MÜDÜRLÜĞÜNÜN 08.07.2013 TARİH VE 50 SAYILI YAZISI HÜKÜMLERİ GEÇERLİDİR.

31-DEFTERDARLIK MİLLİ EMLAK DAİRESİ BAŞKANLIĞI DOĞU ANTALYA EMLAK MÜDÜRLÜĞÜNÜN 17.11.2017 TARİH 54160 SAYILI YAZISI HÜKÜMLERİ GEÇERLİDİR.

32-YAPILAŞMAYA İLİŞKİN KOŞULLAR 1/1000 ÖLÇEKLİ UYGULAMA İMAR PLANINDA BELİRLENECEKTİR.

33-BURADA BELİRTİLMİYEN HUSUSLARDA DÖŞEMEALTI İLÇESİ 1/5000 ÖLÇEKLİ NAZİM İMAR PLANI PLAN HÜKÜMLERİ GEÇERLİDİR.



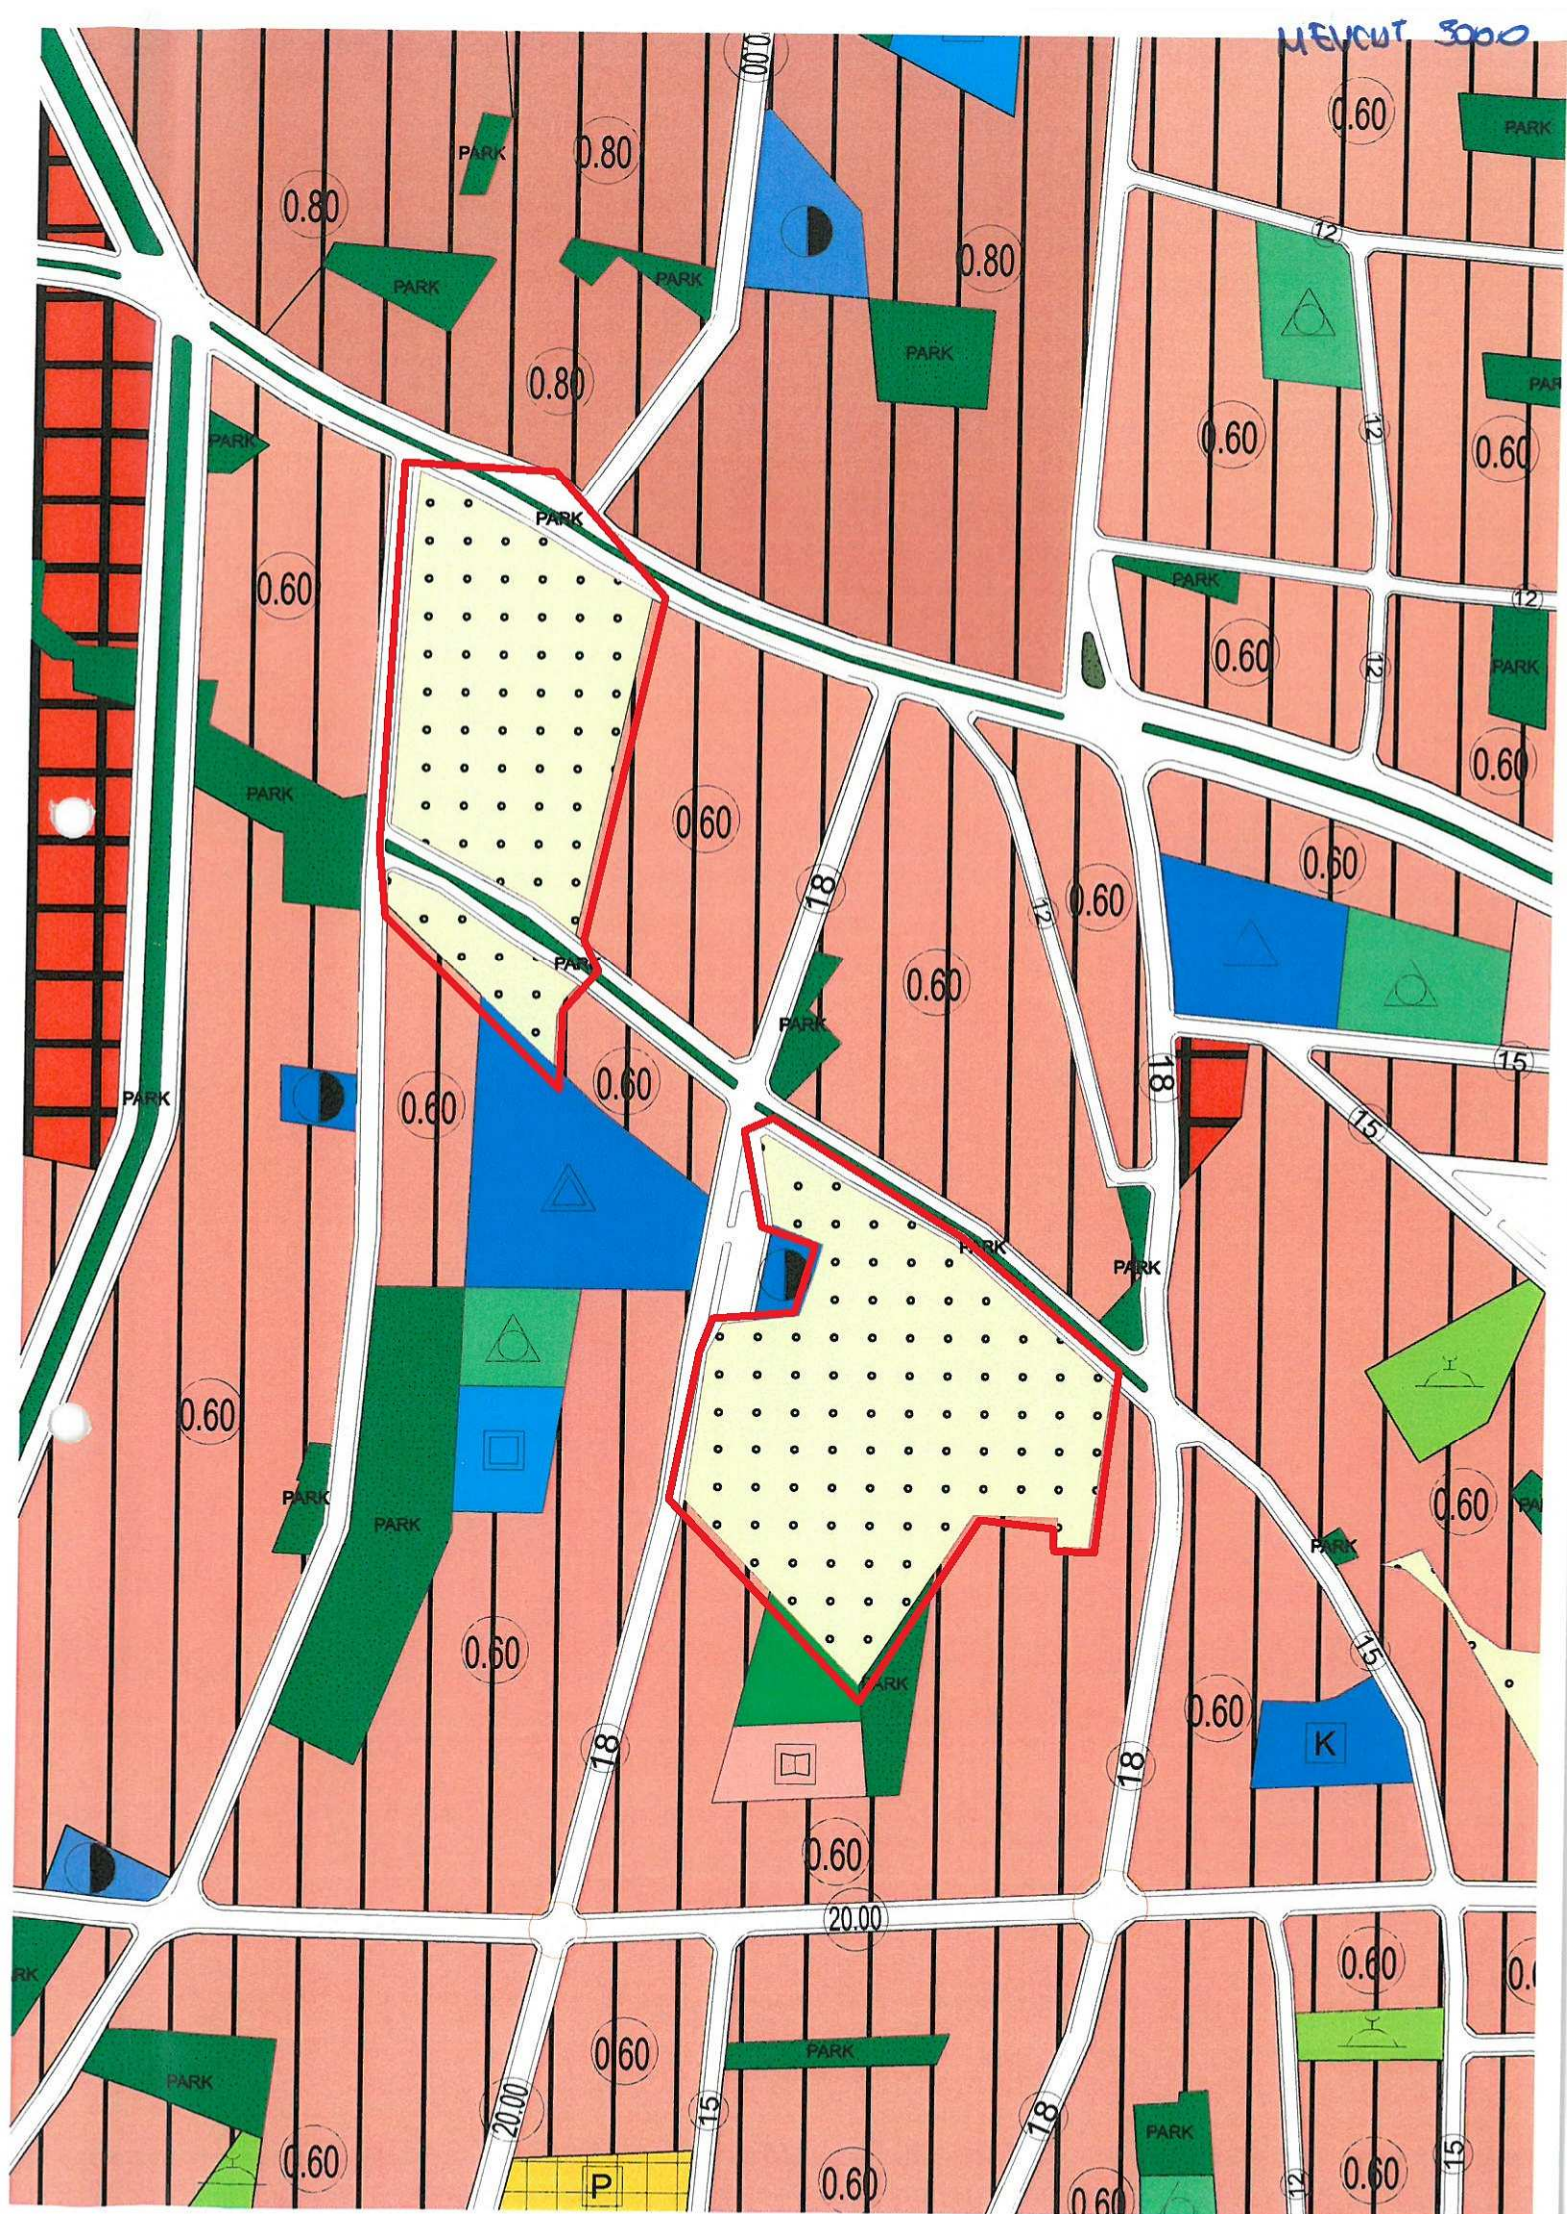

E=0.60
max.h=3kat

E=0.60
max.h=3kat

E=0.60
max.h=3kat

E=0.60
max.h=3kat

E=0.60
max.h=3kat

E=0.60
max.h=3kat

E=0.80
max.h=5kat

7.00

7.00

7.00

10.00

18.00

18.00

2808

801

18

800
E=0.60
Yençok=3 kat

E=0.60
Yençok=3 kat

E=0.60
Yençok=3 kat

ANA
ÇB

10.00

7.00

10.00

10.00

10.00

10.00

10.00

10.00

10.00

5
A - 3
3

0.20
0.60

5
A - 3
3

0.20
0.60

5
A - 3
3

0.20
0.60

10.00

10.00

30.00

10.00

TIA-443 m2
max.h=5 kat

TIA-409 m2
max.h=5 kat

TIA-416 m2
max.h=5 kat

TIA-419 m2
max.h=5 kat

14

1-BÖLGE

ANAOKULU: 2545 m²

ÇOCUK BAHÇESİ: 3270 m²

TRAFO: 197 m²

PARK: 374 m²


KONUT ALANI: 27581 m²

YOL: 13593 m²

TOPLAM: 47560 m²

Donatı-Yeşil-Yol: 19979 m²

%42 Zaiyat

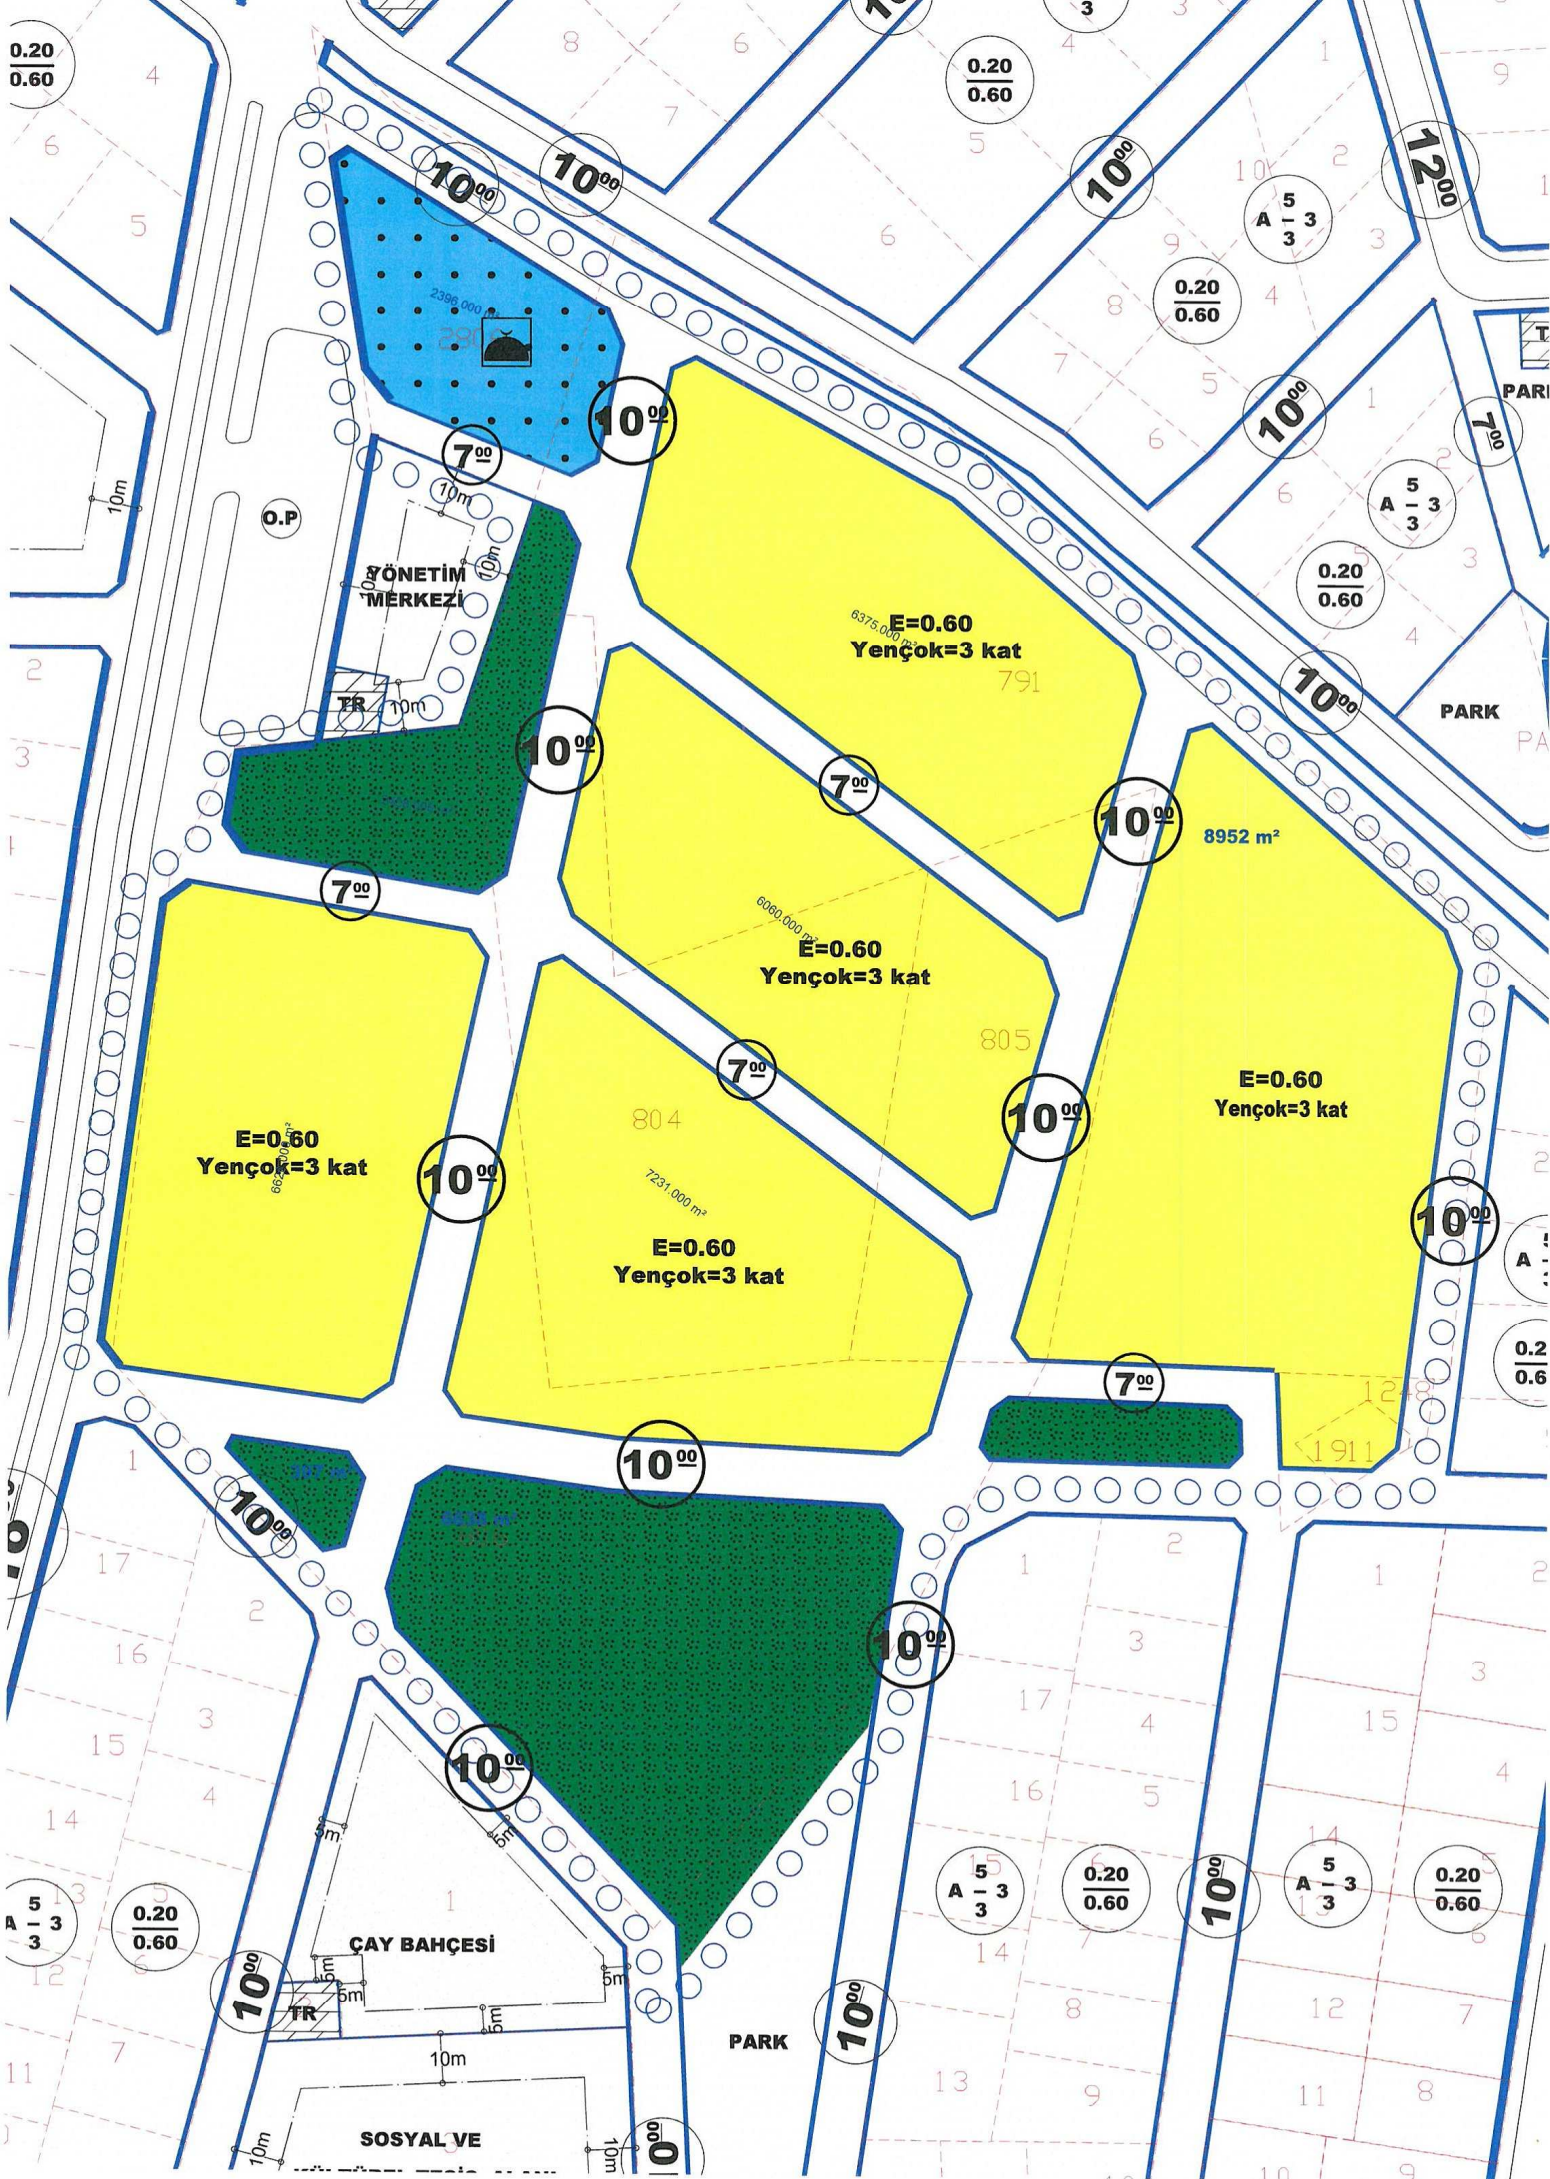

2-BÖLGE

CAMİ: 2396 m²

PARK: 9443 m²


KONUT ALANI (E=0.60): 35238 m²

YOL: 12939 m²

TOPLAM: 60016 m²

Donatı-Yeşil-Yol: 24778 m²

%41 Zaiyat

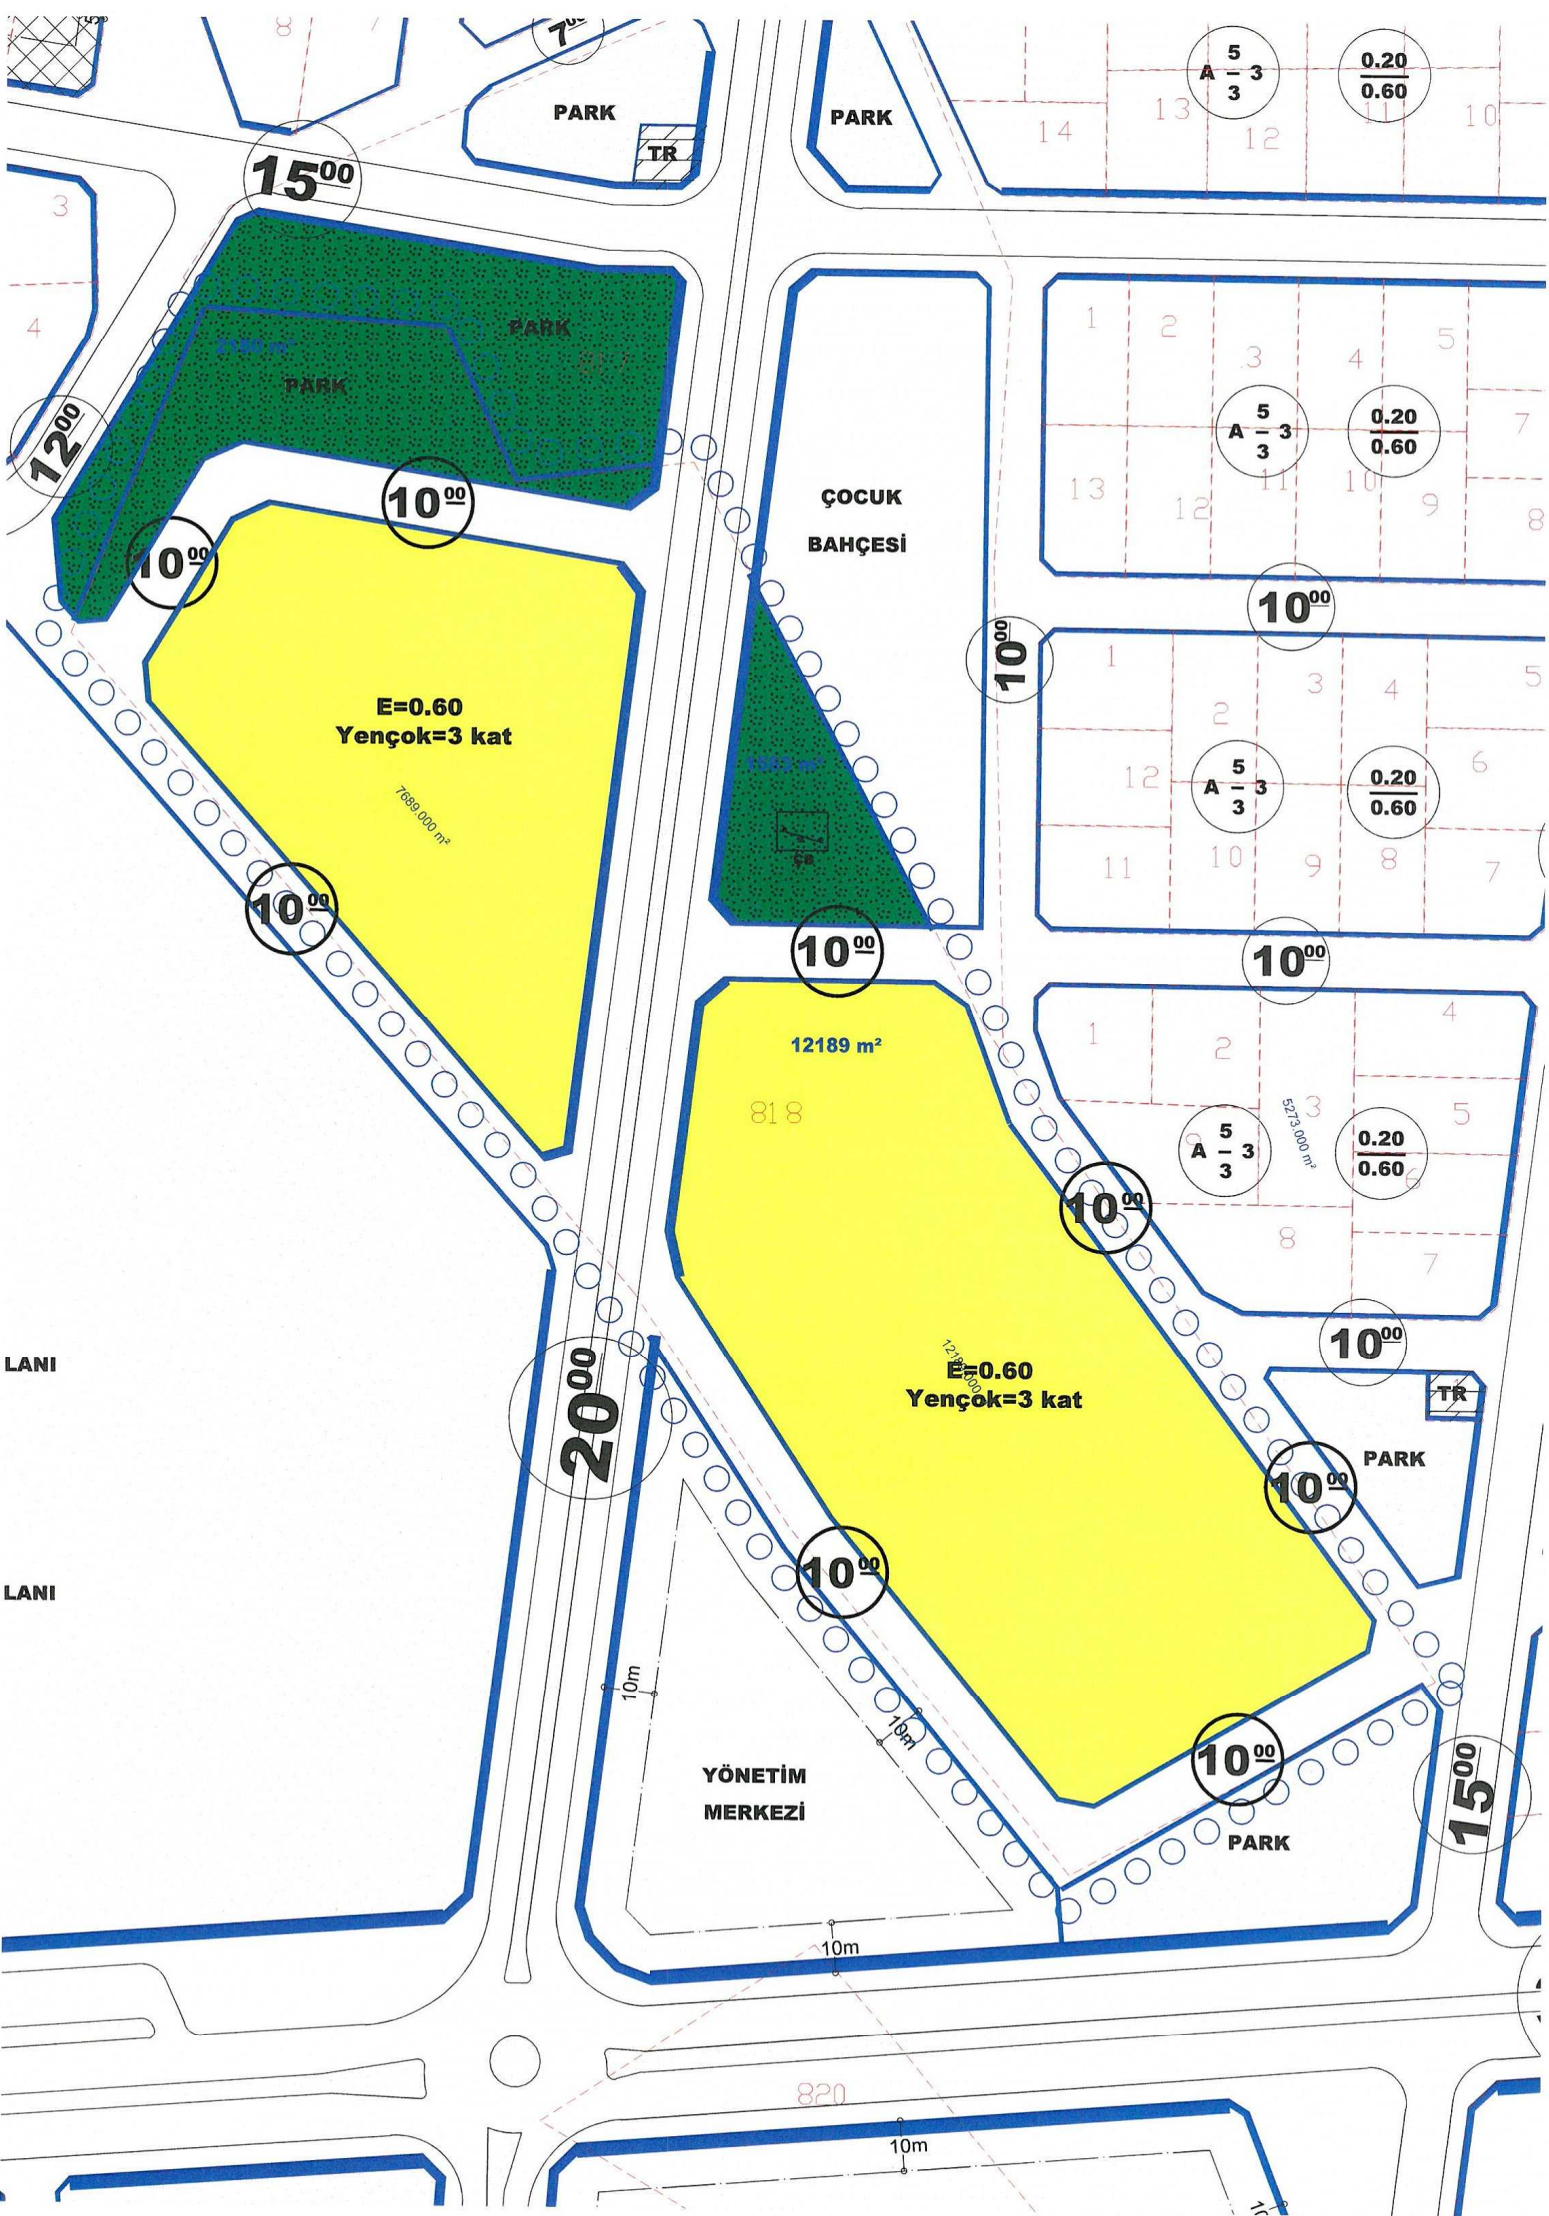

3-BÖLGE

PARK: 2180 m²

ÇOCUK BAHÇESİ: 1563 m²

KONUT ALANI (E=0.60): 19878 m²

YOL: 7814 m²

TOPLAM: 31435 m²

Donatı-Yeşil-Yol: 11557 m²

%36.7 Zaiyat

YÖNETİM
MERKEZİ

PARK

20⁰⁰

25⁰⁰

15⁰⁰

13808 m²

1554

E=0.60
Yençok=3 kat

10⁰⁰

PARK

15⁰⁰

10⁰⁰

10⁰⁰

10⁰⁰

10⁰⁰

10⁰⁰

3359 m²



ANA.

10⁰⁰

10⁰⁰

5
A - 3
3

10⁰⁰

4-BÖLGE

ANAOKULU: 3359 m²

KONUT ALANI (E=0.60): 13808 m²

YOL: 4849 m²

TOPLAM: 22016 m²

Donatı-Yeşil-Yol: 8208 m²

%37.2 Zaiyat

TOPLAM HESAP

ANAOKULU: 5904 m²

ÇOCUK BAHÇESİ: 4833 m²

CAMİ: 2396 m²

TRAFO: 197 m²

PARK: 11997 m²

KONUT ALANI (E=0.60): 96505 m²

(1654 Kişi yaşıyor)

YOL: 39195 m²

TOPLAM ALAN: 161.027 m²

Toplam Yeşil : 16830 m²

Donatı-Yeşil-Yol: 64.522 m²

TOPLAM ZAIYAT: %40

T.C.
ANTALYA VALİLİĞİ
Defterdarlık Milli Emlak Dairesi Başkanlığı Doğu Antalya Emlak Müdürlüğü

Sayı : 97073469-300-54160

17/11/2017

Konu : Döşemealtı Altinkale İmar Planı Görüşü

Sayın Ayşe Özlem ÇELİK (GÜÇLÜ)
Etiler Mah. Adnan Menderes Bulv. Sargınlar İş Merkezi No:55 K:4 No:21 ANTALYA

İlgi : 11.10.2017 tarihli dilekçeniz.

İlgi dilekçeniz ile; İlimiz, Döşemealtı ilçesi, Altinkale Mahallesinde bulunan 791, 800, 801, 804, 805, 806, 818, 1249, 1554, 1911, 2720, 2806, 2807 ve 2808 parsel numaralı taşınmazların bulunduğu alanda konut, kentsel çalışma, kentsel donatı vs. amaçlı yapılacak olan imar plan çalışmasına esas kurum görüşümüz bildirilmesi istenilmiştir.

Defterdarlığımızca yapılan inceleme neticesinde; imar planı yapılmak istenilen parsellerin şahıs mülkiyetinde olması ve etrafındaki parsellerin de imar uygulaması gören ve imar planı bulunan parseller olması nedeniyle konunun Hazine ile ilgisi olmadığı anlaşıldığından, imar planı yapılmasında Hazine açısından herhangi bir sakınca bulunmadığı değerlendirilmiştir.

Bilgilerinize rica ederim.

(e-İmzalıdır)
Yılmaz YANGIN
Defterdar a.
Defterdar Yardımcısı V.

*Bu belge elektronik imzalıdır. İmzalı suretinin aslını görmek için <https://evrakdogrulama.muhasebat.gov.tr> adresine girerek (0ctAK9-1K2s+b-DbQ6eo-I+TPLs-SVJUE5PE) kodunu yazınız.



T.C.
KARAYOLLARI GENEL MÜDÜRLÜĞÜ
13. Bölge Müdürlüğü

Sayı : 10097279- 754 / E.346928
Konu : Kurum Görüşü

20.10.2017

Sayın Ayşe Özlem ÇELİK (GÜÇLÜ)
Etiler Mh. Andan Menderes Bulv. Sargınlar iş mrkz. No: 55 Kat: 4 No: 21
ANTALYA

İlgi: 10/10/2017 tarihli dilekçeniz.

Antalya İli, Döşemealtı İlçesi, Altinkale Mahallesi sınırları içerisinde bulunan 791, 800, 801, 804, 805, 806, 818, 1249, 1554, 1911, 2720, 2806, 2807 ve 2808 no'lu parsellere ilişkin imar planı talebi incelenmiştir.

İlgili alan; mevcut ve tasarlanan yol güzergâhlarımız dışında kaldığı için imar planı yapılmasında Bölge Müdürlüğümüzce sakınca yoktur.

Bilgilerini rica ederim.

İbrahim YAŞAR
Bölge Müdürü a.
Bölge Müdür Yrd.

"Bu belge, güvenli elektronik imza ile imzalanmıştır."

<http://www.kgm.gov.tr> adresinden, "uxtnv40DA444" DYS No ve evrak tarihi ile erişebilirsiniz.

Fabrikalar Mah. Gazi Bulvarı 07090 KEPEZ / ANTALYA

Bilgi için: Mehmet Can ÖZKURT
İmar Teknik Elemanı

Tel - Faks: 07412-

e-posta : mcan.ozturk@kgm.gov.tr

Telefon No : 242 320 70 00

Faks: 242 345 36 99

İnternet Adresi : www.kgm.gov.tr

Ulaştırma, Denizcilik ve
Haberleşme Bakanlığı

İlgili Birim : Etüt, Proje Ve Çevre Başmühendisliği -

naip: karayollaridat





T.C.
ANTALYA B.ŞEHİR BELEDİYESİ ASAT GENEL MÜDÜRLÜĞÜ
Çevre Koruma ve Kontrol Dairesi Başkanlığı

ANTALYA SU VE ATIKSU İDARESİ

Havza Koruma Kontrol Şube Müdürlüğü



BD8102808522

38793 - 24/10/2017

Sayı : 41448499-314.99-
Konu : Kurum Görüşü

SAYIN AYŞE ÖZLEM ÇELİK
Etiler Mah. Adnan Menderes Bul.
Sargınlar İş Merkezi No:55 K:4 D:21 ANTALYA.

İlgi : 10/10/2017 tarih ve 32194 sayılı dilekçeniz.

İlgi yazınızda, Antalya İli, Döşemealtı İlçesi, Altıncı Kale Mahallesi sınırları içerisinde bulunan 791,800,801,804,805,806,818,1249,1554,1911,2720,2806,2807 ve 2808 nolu parsellerde konut, kentsel çalışma, kentsel donatı amaçlı imar planı çalışmalarına esas Kurum görüşümüz istenmiştir.

Kurumumuzun 17/08/2015-30334 tarih ve sayılı Genel Müdürlük Makam Olur'u ile görevlendirilen Kurum Görüş Komisyonu'nun 20/10/2017 – 679 tarih ve sayılı raporuna istinaden; Bahse konu taşınmazlar, DSİ Genel Müdürlüğü tarafından 28/12/2009 tarih ve 27446 sayılı Resmi Gazete'nin Çeşitli İlanlar kısmında yayımlanmış olan "Antalya Duraliler Kaynakları İçme Suyu Kuyuları Koruma Alanı İlan"ında verilen 1. Derece Koruma Alanı içerisinde kalmaktadır.

Antalya İli, Döşemealtı İlçesi, Altıncı Kale Mahallesi sınırları içerisinde bulunan 791, 800, 801, 804, 805, 806, 818, 1249, 1554, 1911, 2720, 2806, 2807 ve 2808 no.lu parsellerde yapılması planlanan konut, kentsel çalışma, kentsel donatı amaçlı imar planı çalışmalarında, İnceleme sahası içerisinde(Ek1);

- "Antalya Duraliler Kaynakları İçme Suyu Kuyuları Koruma Alanı İlan", "Su Kirliliği Kontrolü Yönetmeliği" ve Antalya Su ve Atıksu İdaresi Genel Müdürlüğü'nün "Su Havzaları Koruma ve Kontrol Yönetmeliği"nde belirtilen hükümlere uyulmalıdır.

- Akifer verimini negatif etkileyecek faaliyetler yapılmamalıdır.

- Kirlilik riski taşıyacak hiçbir sıvı ve katı atık, alıcı ortamlara bırakılmamalıdır.

- Sızdırmazlık tam olarak sağlanmalıdır.

- Evsel nitelikli atıksuların sızdırmaz özellikli fosseptikte toplanarak vidanjör vasıtasıyla atıksu arıtma tesisine taşınmalıdır.

- Ayrıca katı atıklar için de gerekli tüm önlemlerin alınarak uygun şekilde bertaraf edilmesi, yeraltısuyu kaynaklarında kirlilik riski oluşturmaması sağlanmalıdır.

Tüm risklerin hassasiyetle değerlendirilmesi, yukarıdaki hususlara ve mevzuat hükümlerine uyulması şartıyla, inceleme sahasında yapılacak olan çalışma Kurumumuz açısından uygundur.

Bilgilerinize rica ederim.

Ali Cumhur DOĞAN
Genel Müdür a.
Genel Müdür Yardımcısı
e-imza.

Ek :

1- Görüş istenen alana ait Koordinatlı Kroki

Bu belge 5070 sayılı Elektronik İmza Kanununun 5. Maddesi gereğince güvenli elektronik imza ile imzalanmıştır.



Adres: Fabrikalar Mah. Dumlupınar Bulvarı No 3 ANTALYA

Tel : 0242 310 12 00 - 1883

Faks : 0242 310 12 01

E-posta : lacin.celik@asat.gov.tr

KEP: asat@hs01.kep.tr

Ayrıntılı bilgi için irtibat : LAÇIN ÇELİK

Elektronik Ağ : www.asat.gov.tr

Link : Evrak Doğrulama - Evrak Görüntüleme



T.C.
ANTALYA B.ŞEHİR BELEDİYESİ ASAT GENEL MÜDÜRLÜĞÜ
Çevre Koruma ve Kontrol Dairesi Başkanlığı

2- Görüş istenen alana ait Google Earth Görüntüsü

Bu belge 5070 sayılı Elektronik İmza Kanununun 5. Maddesi gereğince güvenli elektronik imza ile imzalanmıştır.



Adres: Fabrikalar Mah. Dumlupınar Bulvarı No 3 ANTALYA

Tel : 0242 310 12 00 - 1883

Faks : 0242 310 12 01


E-posta : acin.celik@asat.gov.tr

KEP: asat@hs01.kep.tr

Ayrıntılı bilgi için irtibat : LAÇIN ÇELİK

Elektronik Ağ : www.asat.gov.tr

Link : [Evrak Doğrulama](#) - [Evrak Görüntüleme](#)

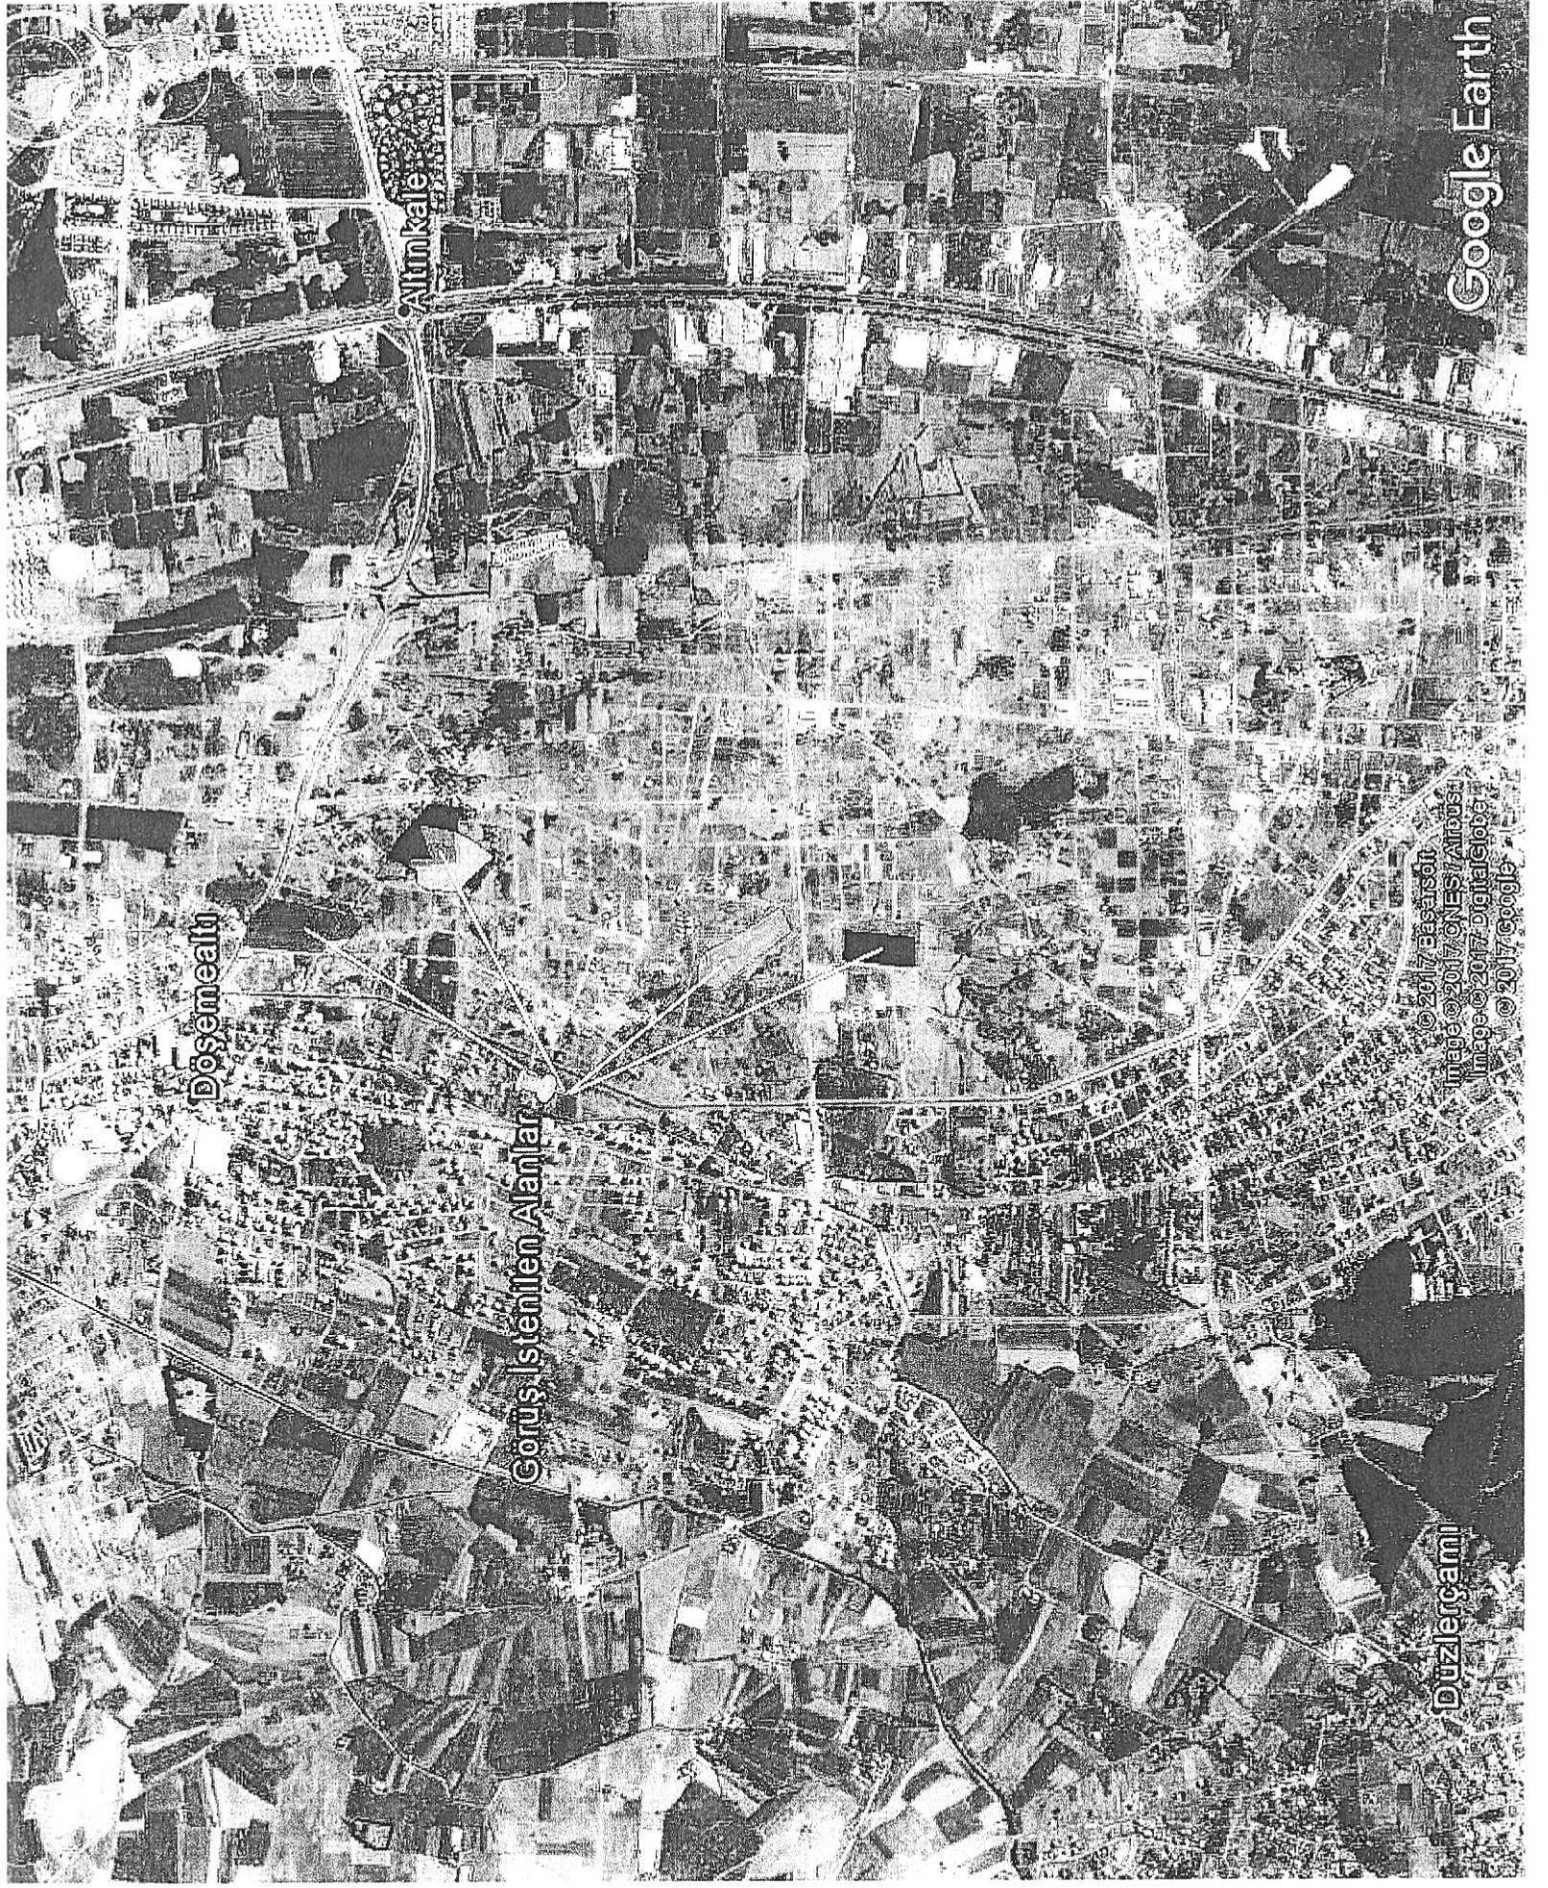

Google Earth

Döşemealtı

Altınkale

Görüş İstenilen Alanlar

Düzlerçamı

© 2017 BETA SÖN
Image © 2017 CNES / Airbus
Image © 2017 DigitalGlobe
© 2017 Google



BOTAŞ
BORU HATLARI İLE PETROL TAŞIMA A.Ş.
Etüt ve Proje Daire Başkanlığı

Sayı : 26106802-405.02.99-E.1755179/42467
Konu : Diğer (Boru Hatları Koruma Faaliyetleri)

17/10/2017

Sn. Ayşe Özlem ÇELİK
(GÜÇLÜ)

İlgi : 10/10/2017 Tarih ve Bila Sayılı Yazınız

Antalya ili, Döşemealtı ilçesi, Altıncı Mahallesi 791, 800, 801, 804, 805, 806, 818, 1249, 1554, 1911, 2720, 2806, 2807 ve 2808 nolu parsellerde konut, kentsel çalışma, kentsel donatı vs. amaçlı yapılacak imar planı çalışmasına ilişkin, ilgi yazı ile Kuruluş görüşü talep edilmektedir.

Yazı ekindeki veriler tarafımızdan incelenmiş olup söz konusu parsellerde mevcut veya planlanan boru hattı ve tesisimiz bulunmamaktadır.

Bilgilerinize rica ederiz.

[E-İmzalı]
Argun AKYAZI
Daire Başkan Yardımcısı V.

[E-İmzalı]
Zülfü YILDIRIM
Daire Başkanı

BELGENİN ASLI ELEKTRONİK İMZALIDIR.

Bu evrakı <https://www.turkiye.gov.tr/botas-cbys> adresinden doğrulayabilirsiniz. Doğrulama Kodu: c1ZIHajd5b21VRXc9

Adres : Bilkent Plaza A-2 Blok 06800 Bilkent/ANKARA
Telefon : (312) 297 2000 Faks : (312) 266 0733-34
İnternet Adresi : www.botas.gov.tr

Bilgi için : Esra ÇANKAYA ERKAN
Teknisyen
Telefon : 0(312) 297 2179
e-posta : esra.cankaya@botas.gov.tr

AKDENİZ ELEKTRİK DAĞITIM A.Ş



AKDENİZ ELEKTRİK DAĞITIM ANONİM ŞİRKETİ

Tesis Müdürlüğü
İnşaat ve Kamulaştırma Yöneticiliği

Sayı : --

Konu: Kurum Görüşü Hk.

16 Ekim 2017

AYŞE ÖZLEM ÇELİK (GÜÇLÜ)

Etiler Mahallesi Adnan Menderes Bulvarı Sargınlar İş Merkezi No:55 Kat:4 No:21
Muratpaşa/Antalya

İlgi: 10/10/2017 tarihli ve Bila sayı ile kurum kayıtlarına giren dilekçe

İlgili yazınızda; Antalya İli ,Döşemealtı İlçesi,Altınkale Mahallesi , 791-800-801-804-805-806-818-1249-1554-1911-2720-2806-2807-2808 Parsel nolu taşınmazlarda konut,kentsel çalışma,kentsel donatı vs. amaçlı yapılacak imar planı için Şirketimizin görüşü talep edilmektedir.

Söz Konusu Taşınmazlarda bulunan Elektrik Tesislerimizin Kuvvetli Akımlar Şartnamesinde belirtilen ölçü ve esaslar dahilinde korunması halinde İmar Planı yapılmasında Şirketimizce herhangi bir sakınca bulunmadığı ayrıca yapacağınız İmar Planı Tasarım Planlarının Şirketimize gönderilmesi halinde trafo binası yerlerinin ayrıca belirtileceği hususunda;

Gereğini rica ederiz.

Serkan Kükrek
Tesis Müdürü

Ufuk Okul
Yatırım Direktörü



ELEKTRİK ÜRETİM AŞ GENEL MÜDÜRLÜĞÜ

Hidrolik Santraller Daire Başkanlığı
Antalya ve Yöresi HES İşletme Müdürlüğü



Sayı : 60621637 - 754 - E.53793
Konu : İmar Planı İşleri

13.10.2017

GÜÇLÜ ŞEHİR PLANLAMA HARİTA MÜH.HİZM. TUR.TEKS.GIDA TİC.LTD.ŞTİ.
Etiler Mah. Adnan Menderes Bulv. Sargınlar İş Mrk. no: 55 K:4 D:21 ANTALYA

İlgi : Güçlü Şehir Planlama Harita Müh.Hizm. Tur.Teks.Gıda Tic.Ltd.Şti.'nin
10/10/2017 tarihli - 754 - 01 sayılı yazısı.

İlgi yazınızda Döşemealtı İlçesi, Altınkale Mahallesi, 791, 800, 801, 804, 805, 806, 818, 1249, 1554, 1911, 2720, 2806, 2807, 2808 numaralı parseller üzerinde konut, kentsel çalışma, kentsel donatı vs. yapılabilmesi amaçlı imar planı çalışmalarına ilişkin kurum görüşü istenmektedir.

İlgideki yazınıza konu imar planı çalışması yapılacak alanın İşletme Müdürlüğümüz uhdesindeki tesislerle bir ilişkisi bulunmamaktadır.

Bilgilerinize rica ederiz.

Aytaç SÜER
İşletme Müdür Yardımcısı

e-imza

Nimetullah DEMİR
İşletme Müdürü (G.)

e-imza

"Bu belge, 5070 sayılı Elektronik İmza Kanununun 5. maddesi gereğince güvenli elektronik imza ile imzalanmıştır."


PK. 375 07050 Kepez / ANTALYA

Telefon: 02422211400 Faks: (0 242) 221 53 47

Ayrıntılı Bilgi İçin: Demet ÇOBAN - Veri Kayıt Operatörü E-mail: demet.coban@euas.gov.tr

Evrak bilgisine <http://212.175.99.49:8090/default.aspx> adresinden, "gyxvo14F13DE" DYS No ve evrak tarihi ile erişebilirsiniz. tktnj14F13DE

BELGENİN ASLI
ELEKTRONİK İMZALIDIR

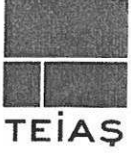

TÜRKİYE ELEKTRİK İLETİM A.Ş. GENEL MÜDÜRLÜĞÜ
19.BÖLGE MÜDÜRLÜĞÜ (ANTALYA)
19. BÖLGE MÜDÜR YARDIMCILIĞI (TESİS)
Tesis Ve Kontrol Müdürlüğü

Sermaye: 5 Milyar ₺
Vergi D. Hiti
Vergi No: 879 030 4314
ASO: 5887 ATO:165458

Sayı : 42500675-754-E.394014

17.10.2017

Konu : Döşemealtı İlçesi, Altıncı Mah. İmar
Çalışmasına Esas Kurum Görüşü

Sayın Ayşe Özlem ÇELİK GÜÇLÜ
ETİLER MAH. ADNAN MENDERES BULV. SARGINLAR İŞ MERKEZİ NO:55 K:4 NO:21
MURATPAŞA / ANTALYA

İlgi : 10.10.2017 tarihli yazınız.

İlgi yazıda; Antalya İli, Döşemealtı İlçesi, Altıncı Mahallesi mevkiinde bulunan 791, 800, 801, 804, 805, 806, 818, 1248, 1554, 1911, 2720, 2806, 2807 ve 2808 numaralı parsellerde "Konut, kentsel çalışma, kentsel donatı vs." imar planı çalışmalarına esas kurum görüşümüz istenmektedir.

İlgi yazı eki 1/25.000 ölçekli haritada işaretli sahaya isabet eden, Teşekkülümüze ait mevcut bir "Enerji İletim Hattı" bulunmamaktadır.

Planlama sahasında mevcut olmayan ve Ulusal İletim Sistemi Master Planında yer almakla birlikte, henüz güzergâh seçimi yapılmayan projelerimizle ilgili olarak ise, güzergâh yer seçimi işlemleri tamamlandığında ve ilgi yazı konusu planlama sahası içine isabet edecek şekilde bir tesisimiz gündeme geldiği takdirde, buna yönelik plan veya imar planı tadilatları için gerekli müracaatlar Belediyesine yapılacaktır.

Gereğini rica ederiz.

e-imzalıdır

Mustafa MUTLU
Bölge Müdür Yardımcısı

e-imzalıdır

Behcet TUFAN
Bölge Müdürü

Not: 5070 sayılı elektronik imza kanunu gereği bu belge elektronik imza ile imzalanmıştır.

Evrak Doğrulama Kodu : ZGMRCHJJVEQCXQYCVCSN Evrak Takip Adresi : <https://www.turkiye.gov.tr/teias-ebys>
Adres: Fabrikalar Mh. 3051 Sk. PK:218 Kepez/ANTALYA
Telefon: 0 (242) 346 50 55 Faks: 0 (242) 345 49 00
Elektronik Ağ: www.teias.gov.tr Kep:teias.19bolge@hs01.kep.tr

Bilgi için: Serhat AKSU
Şehir Plancısı
Telefon No: (242) 346 50 55-1808



T.C.
ANTALYA VALİLİĞİ
İl Bilim, Sanayi ve Teknoloji Müdürlüğü

Sayı : 42438586 - 622.02- E.3420
Konu : Görüş ve Teklifler

13/10/2017

GÜÇLÜ ŞEHİR PLANLAMA HARİTA MÜHENDİSLİK HİZMETLERİ İNŞAAT
TURİZM TEKSTİL GIDA TİCARET LTD. ŞTİ.
Etiler Mah. Adnan Menderes Blv. Sargınlar İş Mrk. No:55/21 Muratpaşa/ANTALYA

İlgi : 10.10.2017 tarih 6184 evrak kayıt sayılı dilekçeniz.

İlgide kayıtlı dilekçeniz ile, İlimiz Döşemealtı İlçesi Altıncakale Mahallesi'nde yer alan 791, 800, 801, 804, 805, 806, 818, 1249, 1554, 1911, 2720, 2806, 2807 ve 2808 nolu parseller üzerinde "Konut, Kentsel Çalışma, Kentsel Donatı vs. amaçlı İmar Planı" çalışması yapılması ile ilgili olarak Müdürlüğümüz görüşü talep edilmektedir.

Bahse konu 791, 800, 801, 804, 805, 806, 818, 1249, 1554, 1911, 2720, 2806, 2807 ve 2808 nolu parseller üzerinde; diğer "Kamu Kurum ve Kuruluşlarının görüşleri" saklı kalmak kaydıyla, "Konut, Kentsel Çalışma, Kentsel Donatı vs. amaçlı İmar Planı" çalışması yapılması yönünde, Müdürlüğümüzün tabi olduğu mer'î mevzuat çerçevesinde Müdürlüğümüz açısından sakınca bulunmamaktadır.

Bilgilerinize rica ederim.

Mahmut KAPLAN
İl Müdürü V.

"Bu belge, güvenli elektronik imza ile imzalanmıştır."

Yeşilova Mah. Aspendos Bulvarı No:200 ANTALYA

Telefon : 02422434777

e-posta : Emine.YILMAZ@sanayi.gov.tr

Evrak bilgisine www.sanayi.gov.tr adresindeki e-hizmetler bölümünden, "ylgop1AC63F9" DYS No ve evrak tarihi ile erişebilirsiniz ylgop1AC63F9

Faks :

Elektronik Ağ : 02422434779

Elektronik Ağ : www.sanayi.gov.tr

"ylgop1AC63F9" DYS No ve evrak tarihi ile erişebilirsiniz ylgop1AC63F9

Bilgi için İrtibat: Emine YILMAZ-Mimar



T.C.
ANTALYA VALİLİĞİ
İl Sağlık Müdürlüğü

ANTALYA İL SAĞLIK MÜDÜRLÜĞÜ - ANTALYA İL
SAĞLIK MÜDÜRLÜĞÜ
13.10.2017 15:31 - 12394646 - 045 01 - E 922



Sayı : 12394646/045.01
Konu : Kurum Görüşü(İmar Planı)

Sayın : Ayşe Özlem ÇELİK (GÜÇLÜ)
Etiler Mah. Adnan Menderes Bul.
Sargınlar İş Merkezi No:55 Kat: No:21
Muratpaşa/ANTALYA

İlgi : Ayşe Özlem ÇELİK (GÜÇLÜ)'in 10/10/2017 tarihli dilekçesi.

İlgi dilekçenizde; İlimiz Döşemealtı İlçesi, Altınkale Mahallesi'nde kalan 791,800,801,804,805,806,818,1249,1554,1911,2720,2806,2807 ve 2808 numaralı parsellerde konut, kentsel çalışma, kentsel donatı amaçlı yapılacak olan imar plan çalışmasına esas kurum görüşümüzün bildirilmesi istenilmiştir.

Müdürlüğümüz Çevre Sağlığı Şubesi personellerince 13.10.2017 tarihinde mahallinde yapılan inceleme sonucu tanzim edilen 13.10.2017 tarih ve 249 nolu rapor yazımız ekinde gönderilmiştir.

Raporda belirtilen hususlara uyulması kaydıyla söz konusu parsellerde konut, kentsel çalışma ve kentsel donatı amaçlı imar planı yapılmasında çevre ve insan sağlığı yönünden herhangi bir sakınca görülmemektedir.

Bilgilerinizi rica ederim.

e-imzalıdır.
Dr. Ünal HÜLÜR
İl Sağlık Müdürü

EKLER:
1-Rapor(1 sayfa)

Su içmek için susamayı beklemeyiniz.

Çevre Sağlığı Şube Müdürlüğü Soğuksu Mah. Defterdarlık Bul. No:4 Muratpaşa
/ANTALYA

Faks No:02422382224

e-Posta:mehmet.varol1@saglik.gov.tr İnt.Adresi: <http://www.antalyahsm.gov.tr/>

Bilgi için:Mehmet VAROL

Unvan:ÇEVRE SAĞ. TEKN.

Telefon No:0242 237 96 00 /2093

Evrakın elektronik imzalı suretine <http://e-belge.saglik.gov.tr> adresinden bd0fb7d9-94e8-4287-bffb-a2887341b5cf kodu ile erişebilirsiniz.

Bu belge 5070 sayılı elektronik imza kanuna göre güvenli elektronik imza ile imzalanmıştır.



T.C.
ANTALYA VALİLİĞİ
İl Sağlık Müdürlüğü



Rapor Tarihi : 13.10.2017
Rapor No : 249

R A P O R

Ayşe Özlem ÇELİK (GÜÇLÜ) tarafından Müdürlüğümüze verilen 10.10.2017 tarihli dilekçede; İlimiz Döşemealtı İlçesi, Altinkale Mahallesinde kalan 791, 800, 801, 804, 805, 806, 818, 1249, 1554, 1911, 2720, 2806, 2807 ve 2808 numaralı parsellerde konut, kentsel çalışma, kentsel donatı amaçlı yapılacak olan imar plan çalışmasına esas kurum görüşümüzün bildirilmesi istenilmiştir.

Tarafımızdan 13.10.2017 tarihinde mahallinde yapılan inceleme ve değerlendirme sonucunda;

- Parsellerin tarla niteliğinde olduğu,
- 2806 nolu parselde seracılık yapıldığı,
- Parsellerin yapısının düz arazi olduğu,
- Parsellerde herhangi bir yapılaşmanın olmadığı,
- Alan içerisinde içme ve kullanma, termal ve mineral su kaynağına rastlanılmamıştır.

SONUC:

- İmar Planı çalışmalarında Atıkların ilgili mevzuatlar çerçevesinde bertarafının sağlanması hususunda gerekli düzenlemelerin yapılması ve her aşamada; 1593 Sayılı Umumi Hıfzıssıhha Kanunu hükümlerine uyularak Çevre ve Toplum sağlığının korunmasına yönelik gerekli tedbirlerin alınması kaydıyla anılan yerde imar planı yapılmasında çevre ve insan sağlığı yönünden herhangi bir sakıncanın olmayacağını bildirir rapordur. 13.10.2017

Hüseyin YÜCEL
Çevre Sağlığı Teknisyeni

Mehmet VAROL
Çevre Sağlığı Teknisyeni

Çevre Sağlığı Şube Müdürlüğü
Soğuksu Mahallesi Defterdarlık Bulvarı No:4
07030 Muratpaşa / ANTALYA

İrtibat : Ç.S.T. Mehmet VAROL
Tel : (0 242) 237 9600 / 2093 Faks:(0 242) 2382224
Web : www.antalyasm.gov.tr
E-Posta: antalyacs@saglik.gov.tr

Sayı : 30219522-305.99-E.21686
Konu : İmar Planına Esas Kurum Görüşü

15.11.2017

Sayın Özlem GÜÇLÜ
Etiler Mah. Adnan Menderes Bulv. No:67/4 ANTALYA

İlgi : 10/11/2017 tarihli dilekçeniz ve ekleri.

İlgide kayıtlı dilekçede İlimiz Döşemealtı İlçesi, Altınkale Mahallesi sınırları içerisinde olduğu belirtilen 791, 800, 801, 804, 805, 806, 818, 1248, 1554, 1911, 2720, 2806, 2807 ve 2808 numaralı parsellerde konut, kentsel çalışma, kentsel donatı amaçlı yapılmak istenilen imar planına esas kurumumuz görüşünün iletilmesi istenilmektedir.

Yazınız ekinde yer alan koordinatlara göre söz konusu alan; 383 sayılı Kanun Hükmünde Karamame Hükümlerinin uygulandığı 2872 sayılı Çevre Kanununun 9. Maddesine göre Bakanlar Kurulunca karara bağlanan Özel Çevre Koruma Bölgeleri, 2863 sayılı kanuna göre ilan edilen doğal sit sınırları ve 3621 sayılı Kıyı Kanununa tabi alanlar dışında kalmaktadır.

Belirtilen alan üzerinde yapılacak her türlü faaliyet öncesi, faaliyetin sahibi tarafından Çevresel Etki Değerlendirmesi Yönetmeliği hükümleri kapsamında değerlendirme yapılmak üzere İl Müdürlüğümüze (ÇED ve Çevre İzinleri Şube Müdürlüğü) başvuruda bulunulması gerekmektedir.

Mekânsal Planlar Yapım Yönetmeliği' nin 6 ncı maddesinde "Mekânsal planlar, plan kademelenmesine uygun olarak hazırlanır. Her plan, planlar arası kademeli birliktelik ilkesi uyarınca yürürlükteki üst kademe planların kararlarına uygun olmak, raporu ile bütün oluşturmak ve bir alt kademede planı yönlendirmek zorundadır." hükmü yer almaktadır. Bakanlığımızca onaylanan Antalya-Burdur-Isparta Planlama Bölgesi 1/100.000 ölçekli ÇDP değişikliği ile 5.3 maddesine yapılan "Planlama bölgesindeki Büyükşehir Belediye sınırları içerisinde, bu planın onayından sonraki iş ve işlemler, 644 sayılı kanun hükmünde karamame ve büyükşehir belediyesi kanunu uyarınca Büyükşehir Belediyesince yürütülür." plan hükmü ilavesi kapsamında söz konusu imar planına ilişkin Antalya-Burdur-Isparta Planlama Bölgesi 1/100.000 ölçekli Çevre Düzeni Planı kapsamında Antalya Büyükşehir Belediye Başkanlığınca değerlendirilmesi gerekmektedir.

Ayrıca; Mekânsal Planlar Yapım Yönetmeliği' nin "Planların sunulması" başlıklı 31 inci maddesinin (4) fıkrasında "İmar planı teklifleri, planın kapsadığı alanın maliki veya maliklerinin yasal vekilleri tarafından sunulabilir. Planlanan alan içinde maliklerine ulaşamayan, malikleri belli olmayan veya maliki bulunmayan yerlerin mevcudiyeti halinde, bunların ilgili idarece belgelendirilmesi ve planlanan alanın %20'sini aşmaması şartı aranır." hükmü bulunmaktadır.

Yapılacak projeler kapsamında Su Kirliliği Kontrolü Yönetmeliğinin Su Kalitesine İlişkin Planlama Esasları ve Yasaklar başlığı altındaki hükümlere ve Suların Korunması ile İlgili Esasların belirtildiği 4. maddedeki hükümlere uyulması, söz konusu alanda yapılmak istenen projeler

Not: 5070 sayılı Elektronik İmza Kanunu gereği bu belge elektronik imza ile imzalanmıştır.

Sayı : 30219522-305.99-E.21686
Konu : İmar Planına Esas Kurum Görüşü

15.11.2017

kapsamında oluşacak her türlü atıksu ve atığın bertarafı ile ilgili olarak ilgili yönetmelikler çerçevesinde gerekli tedbirlerin alınması, ayrıca yapılması planlanan faaliyetin hazırlık ve işletme döneminde çevre değerlerinin korunması amacıyla 2872 sayılı Çevre Kanunu ve bu Kanuna istinaden yürürlüğe giren yönetmeliklerin ilgili hükümlerine uyulması, planların hazırlanması sürecinde 3194 sayılı İmar Kanunu, Mekânsal Planlar Yapım Yönetmeliği ile ilgili diğer mevzuata uygun işlem yapılarak, yürürlükteki mevzuat çerçevesinde ilgili kurum ve kuruluşlardan her türlü izinlerin alınması gerekmektedir.

Mekânsal Planlar Yapım Yönetmeliğinin 32 nci maddesi gereği planların onaylanmadan önce ilgili idare tarafından Bakanlık sistemi üzerinden Plan İşlem Numarası alınması ve aynı Yönetmeliğin 35 inci maddesi ile 2013/17 sayılı Bakanlığımız Genelgesi gereği planların kesinleşmesini takip eden on beş gün içinde Valiliğimize (Çevre ve Şehircilik İl Müdürlüğü) gönderilmesi hususunda,

Gereğini ve bilgilerinizi rica ederim.



e-imzalıdır

Tevfik ALTINAY
İl Müdürü V.

Ek : Koordinatlı kroki (1 sayfa)

Kanun 5070 sayılı Elektronik İmza Kanunu gereği bu belge elektronik imza ile imzalanmıştır.



T.C.
ANTALYA VALİLİĞİ
İl Afet ve Acil Durum Müdürlüğü

Sayı : 48085086-952.01.04.04-E.161656

02.11.2017

Konu : Afete Maruz Bölge

Sayın Ayşe Özlem ÇELİKE
Etiler Mah. Adnan Menderes Bulvarı.Sargınlar İş Merkezi
No 55 Kat 4 No 21
Muratpaşa / ANTALYA

İlgi : 11.10.2017 tarihli yazınız.

İlgide kayıtlı yazınız ekinde sınırları belirtilen İlimiz, Döşemealtı İlçesi, Altınkale Mahallesi sınırları içerisinde yer alan, 791, 800, 801, 804, 805, 806, 818, 1249, 1554, 1911, 2720, 2806, 2807 ve 2808 parsellerde konu, kentsel çalışma, kentsel donatı vs. amaçlı yapılacak olan imar planı çalışmalarına esas olamak üzere kurum görüşümüz istenilmektedir.

İlgide kayıtlı yazınız ekinde sınırları belirtilen, İlimiz, Döşemealtı İlçesi, Altınkale Mahallesi sınırları içerisinde yer alan, 791, 800, 801, 804, 805, 806, 818, 1249, 1554, 1911, 2720, 2806, 2807 ve 2808 parselleri kapsayan bölgede 7269 Sayılı Kanun (Umumi Hayata Müessir Afetler Dolayısıyla Alınacak Tedbirlerle Yapılacak Yardımlara Dair Kanun) kapsamında alınmış "Afete Maruz Bölge Kararı" bulunmamaktadır. Aynı yasa kapsamında tahsis edilmemiş ve/veya herhangi bir amaç için ayrılmamıştır.

Söz konusu bölgede yapılacak olan Uygulama İmar Planı çalışmalarına altlık oluşturacak olan İmar Planına Esas Jeolojik-Jeoteknik Etüt Raporunun Mülga Bayındırlık ve iskân Bakanlığının (Afet işleri Genel Müdürlüğü) 19.08.2008 tarih ve 10337 sayılı Genelgeleri doğrultusunda hazırlanması ve ilgili kuruma onaylatılması ve proje kapsamında yapılacak olan her türlü yapıda "Afet Bölgelerinde Yapılacak Yapılar Hakkında Yönetmelik" ve "Deprem Bölgelerinde Yapılacak Binalar Hakkında Yönetmelik" hükümlerine uyulması şartı ile söz konusu plan çalışmalarının yapılmasında Müdürlüğümüzce bir sakınca bulunmamaktadır.

Bilgilerinizi rica ederim.

e-imzalıdır

Fevzi TİMUR
İl Afet ve Acil Durum Müdürü

Not: 5070 sayılı elektronik imza kanununun 5.maddesi gereği bu belge elektronik imza ile imzalanmıştır.

Evrak Doğrulama Kodu : QXSKJTQNHWEVLJDNOHGR Evrak Takip Adresi: <https://www.turkiye.gov.tr/afad-ebys>
Bahçelievler Mah. Teomanpaşa Cad. 141 Sok. No:19 Muratpaşa / ANTALYA
Telefon No: (242) 243 02 55 - 56 Belge Geçer No: (242) 247 19 27
e-posta: antalya@afad.gov.tr internet adresi: antalya.afad.gov.tr

Bilgi için:Suat GEDİK
Mühendis



T.C.

KÜLTÜR VE TURİZM BAKANLIĞI

Antalya Kültür Varlıklarını Koruma Bölge Kurulu Müdürlüğü

SAYI : 79545921 /07.001.40

KONU : Kurum Görüşü

ANTALYA

DÖŞEMEALTI BELEDİYESİ
İmar ve Şehircilik Müdürlüğü

30.01.2017

0386


- İLGİ:** a) 27.12.2016 tarih ve 0100.99-1701-11628 sayılı yazınız ve ekleri.
b) 02.01.2017 tarih ve 10 sayılı yazımız.

Antalya İli, Döşemealtı İlçesi, Altınkale Mahallesi, 791, 800, 801, 804, 806, 818, 1554, 2720, 2806 ve 2808 nolu parsellerde imar planı yapılabilmesi için, 2863 sayılı yasa kapsamında kalıp kalmadığına yönelik imar planına esas kurum görüşümüzün gönderilmesi ilgi (a) yazı ile istenilmiş olup, Müdürlüğümüze iletilmesi ve irtibata geçilmesi ilgi (b) yazımız ile talep edilmiş ve ilgi (a) yazı ve eki doğrultusunda Müdürlüğümüz uzmanlarınca yerinde incelenmiştir.

Yapılan inceleme sonucu hazırlanan raporda; ilgi (a) yazı eki haritada yeri belirtilen Döşemealtı İlçesi, Altınkale Mahallesi, 791, 800, 801, 804, 806, 818, 1554, 2720, 2806 ve 2808 nolu parseller ve yakın çevresinde yapılan yüzey araştırmasında; 2863 sayılı Yasa kapsamında bir kültür varlığına rastlanmadığı ve Müdürlüğümüz arşiv kayıtlarında bu alanda Koruma Kurulunca ilan edilmiş Arkeolojik, Kentsel ve Tarihi sit alanı bulunmadığı belirtilmektedir.

Ancak; 2863 sayılı Kanunun 3. maddesinin tanımlar bölümünde, Kültür Varlıklarını; tarih öncesi ve tarihi devirlere ait bilim, kültür, din ve güzel sanatlarla ilgili bulunan veya tarih öncesi ya da tarihi devirlerde sosyal yaşama konu olmuş bilimsel ve kültürel açıdan özgün değer taşıyan yer üstünde, yer altında veya su altındaki bütün taşınır ve taşınmaz varlıklar tanımlaması nedeni ile yer altında yapılacak olan uygulamalar sırasında da 2863 sayılı Yasa kapsamına giren herhangi bir kültür varlığına rastlanması durumunda çalışmaların ivedilikle durdurularak Müdürlüğümüze ve Antalya Müzesi Müdürlüğüne haber verilmesi gerekmektedir.

Bilgilerinizi ve gereğini arz ederim.

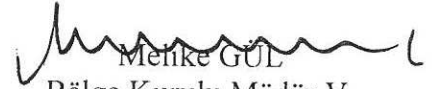
Menike GÜL
Bölge Kurulu Müdür V.





T.C.

KÜLTÜR VE TURİZM BAKANLIĞI

Antalya Kültür Varlıklarını Koruma Bölge Kurulu Müdürlüğü

SAYI : 79545921 /07.001.40

KONU : Kurum Görüşü

ANTALYA

DÖŞEMEALTI BELEDİYESİ
İmar ve Şehircilik Müdürlüğü


02.01.2017

10

İLGİ: 27.12.2016 tarih ve 0100.99-1701-11628 sayılı yazınız ve ekleri.

Antalya İli, Döşemealtı İlçesi, Altınkale Mahallesi, 791, 800, 801, 804, 806, 818, 1554, 2720, 2806 ve 2808 nolu parsellerde imar planı yapılabilmesi için, 2863 sayılı yasa kapsamında kalıp kalmadığına yönelik imar kurum görüşümüzün gönderilmesi ilgi yazınız ile istenilmiştir.

Söz konusu parsellerin, 2863 sayılı Yasa kapsamında kalıp kalmadığının tespitine ilişkin Müdürlüğümüz uzmanlarınca mahallinde inceleme yapılması gerektiğinden, yerinin Müdürlüğünüz elamanı veya ilgisince gösterilmesi için Müdürlüğümüzle irtibat sağlanması hususunda gereğini bilgilerinize arz ederim.

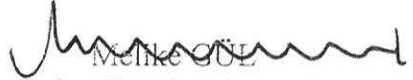
Melike GÜL
Bölge Kurulu Müdür V.



T.C.
ORMAN VE SU İŞLERİ BAKANLIĞI
Devlet Su İşleri Genel Müdürlüğü 13. Bölge Müdürlüğü



Sayı : 89404551-754-52997
Konu : İmar İşleri

24.01.2017

**DÖŞEMEALTI BELEDİYESİ (İMAR VE ŞEHİRCİLİK MÜDÜRLÜĞÜ)
DÖŞEMEALTI/ANTALYA**

İlgi : 27.12.2016 tarihli ve 11628 sayılı yazınız.

Antalya İli Döşemealtı İlçesi Altıncı Kale Mahallesi 791, 800, 801, 804, 805, 806, 818, 1554, 1911, 2720, 2806, 2807 ve 2808 parsellerde imar istendiği belirtilerek, parsel koordinatları ek yapıp, Kurumumuz görüşü istenmektedir.


Antalya İli Döşemealtı İlçesi Altıncı Kale Mahallesi 791, 800, 801, 804, 805, 806, 818, 1554, 1911, 2720, 2806, 2807 ve 2808 nolu parsellerin ekli haritada yerleri gösterilmiş olup, parsellerin bulunduğu saha mevcut ve mutasavver proje sahalarımız dışında kalmaktadır. Söz konusu parsellerin imar amaçlı kullanılmalarında Kurumumuz açısından herhangi bir sakınca bulunmamaktadır.

Bilgilerinizi ve gereğini rica ederim.

Yüksel TAZEGÜL
Bölge Müdürü a.
Bölge Müdür Yardımcısı

EK/EKLER :


1-1/25 000 Ölçekli Harita

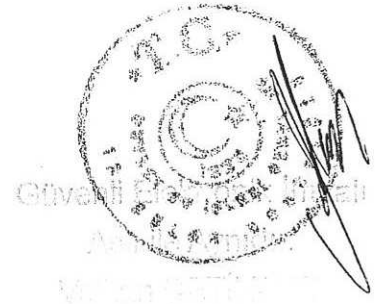

**Bu belge, 5070 sayılı Elektronik İmza Kanununun 5. Maddesi gereğince güvenli elektronik imza ile imzalanmıştır.
Orjinal elektronik belge adresi: 'https://evrakdogrula.dsi.gov.tr' Doğrulama Kodu: NYHV-RT10-MF03-7386**

Adres : DSİ 13. Bölge Müdürlüğü Barış Mah. Halide Edip Adivar Cad. 07098
ANTALYA
Telefon : (242) 331 16 16 Belgegeçer (Fax) : (242) 331 16 14 Elektronik Ağ :
www.dsi.gov.tr

Bilgi İçin:
Süleyman GÖNÜLKIRMAZ
Başmühendis
Telefon : 0242 331 16 16
e-posta : sgonulkirmaz@dsi.gov.tr

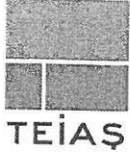

TÜRKİYE ELEKTRİK İLETİM A.Ş. GENEL MÜDÜRLÜĞÜ
19.BÖLGE MÜDÜRLÜĞÜ (ANTALYA)
Tesis Ve Kontrol Müdürlüğü

Sermaye: 5 Milyar ₺
Vergi D. Hiit
Vergi No: 879 030 4314
ASO: 3857 ATO:165458

Sayı : 42500675-754-E.471580

30.12.2016

Konu : Altinkale Mah. İmar Planına Esas Kurum
Görüşü

DÖŞEMEALTI BELEDİYE BAŞKANLIĞI

İlgi : 27.12.2016 tarihli ve 17403217-11628 sayılı yazınız.

İlgi yazı ile, Antalya İli, Döşemealtı İlçesi, Altinkale Mahallesi, 791, 800, 801, 804, 805, 806, 818, 1554, 2720, 2806 ve 2808 numaralı parsellere ilişkin ilave imar planı çalışmalarına esas kurum görüşümüz istenmektedir.

İlgi yazı eki 1/25.000 ölçekli haritada işaretli sahaya isabet eden, Teşekkülümüze ait mevcut bir "Enerji İletim Hattı" bulunmamaktadır.

Planlama sahasında mevcut olmayan ve Ulusal İletim Sistemi Master Planında yer almakla birlikte, henüz güzergâh seçimi yapılmayan projelerimizle ilgili olarak ise, güzergâh yer seçimi işlemleri tamamlandığında ve ilgi yazı konusu planlama sahası içine isabet edecek şekilde bir tesisimiz gündeme geldiği takdirde, buna yönelik plan veya imar planı tadilatları için gerekli müracaatlar Belediyenize yapılacaktır.

Gereğini rica ederiz.



e-imzalıdır

Halil ALAÇAM
Bölge Müdür Yardımcısı



e-imzalıdır

Behcet TUFAN
Bölge Müdürü

Not: 5070 sayılı elektronik imza kanunu gereği bu belge elektronik imza ile imzalanmıştır.

Evrak Doğrulama Kodu : LGGWFUCUHZAPLİOKUZİC Evrak Takip Adresi: <https://www.turkiye.gov.tr/teias-ebys>
Adres: Fabrikalar Mh. 3051 Sk. PK:218 Kepez/ANTALYA
Telefon: 0 (242) 346 50 55 Faks: 0 (242) 345 49 00
Elektronik Ağ: www.teias.gov.tr

Bilgi için: Serhat AKSU
Şehir Plancısı
Telefon No: (242) 346 50 55-1808

KAYA JEOTEKNİK

**ANTALYA İLİ-DÖŞEMEALTI İLÇESİ
ALTINKALE MAHALLESİ 791, 800, 801,
804, 805, 806, 818, 820, 1248, 1554, 1911, 2720,
2806, 2807 VE 2808 PARSELLERE AİT
İMAR PLANINA ESAS JEOLojİK-
JEOTEKNİK ETÜT RAPORU**



Kültür Mahallesi 3801 Sokak No: 8 Kepez/ANTALYA
Tel&Fax: 0.242.227 30 11, 0.242 227 22 39 Cep: 0 532 245 94 18

**HAZİRAN 2017
ANTALYA**

İLİ	ANTALYA
İLÇESİ	DÖŞEMEALTI
MEVKİİ	ALTINKALE MAHALLESİ
PAFTA	N25-d-23-d-1-b, N25-d-23-d-1-c, N25-d-23-d-4-a, N25-d-23-d-4-b, N25-d-23-d-4-c , N25-d-23-d-4-d
ADA	-
PARSEL	791, 800, 801, 804, 805, 806, 818, 820, 1248, 1554, 1911, 2720, 2806, 2807 ve 2808
PLAN / RAPOR TÜRÜ - ÖLÇEĞİ	UYGULAMA İMAR PLANI/ JEOLJİK- JEOTEKNİK ETÜT RAPORU Ölçek: 1/1000

Rapor içerisindeki sondaj, laboratuvar, analiz vb. veri ve bilgilerin teknik sorumluluğu müellif mühendis/firmada olmak üzere 28.09.2011 tarih ve 102732 sayılı genelge gereğince, büro ve arazi incelemesi sonucunda uygun bulunmuştur.

Efcal YAZAR

Jeoloji Mühendisi
Çevre ve Şehircilik İl Müd.

[Signature]

ŞUAL GEDİK
Jeoloji Mühendisi

Üye

[Signature]

Tan GÜRER

Jeoloji Mühendisi
Çevre ve Şehircilik İl Müd.

Üye

[Signature]

Tan GÜRER

Jeofizik Mühendisi


Çevre ve Şehircilik İl Müd.

[Signature]

28.09.2011 ve 102732 sayılı
Genelge gereğince onanmıştır.

[Signature]
ONAY
4.11.2017

Ceyhan ÖĞREN ECİŞ
İl Müdür Yardımcısı V.

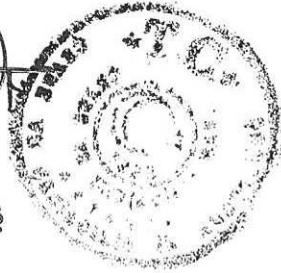



T.C.
DÖŞEMEALTI BELEDİYESİ
İmar ve Şehircilik Müdürlüğü

Sayı:15288597-(31001)-52/241
Konu: Kamu Yararı Kararı

14 / 01 / 2014

ANTALYA İL GIDA TARIM VE HAYVANCILIK MÜDÜRLÜĞÜNE

İlgi (a):25.06.2013 tarih ve 759/3719 sayılı yazımız.

(b):08.07.2013 tarih ve 88977526/230-04-02-50-31679 sayılı yazımız.

(c):Döşemealtı Kaymakamlığı İlçe Yazı İşleri Müdürlüğü'nün 06.01.2014 tarih 30322441-517.99-38 sayılı yazısı.

İlgi (a) yazımızda Yeşilbayır 791.800.801.804.805.806.818.1554.2720.2806 ve 2808 no'lu parsellerin bulunduğu alanda imar planı çalışmalarına esas olmak üzere 5403 sayılı Toprak Koruma ve Arazinin Kullanımı Kanunu gereğince Toprak Koruma Kurulunca değerlendirilerek kurul görüşleri istenilmiştir.

İlgi (b) yazımızda Yeşilbayır 791.800.801.804.805.806.818.1554.2720.2806 ve 2808 no'lu parsellerin Tarım Dışı Amaçlı Kullanımının uygun görüldüğü ve 5403 sayılı Toprak Koruma ve Arazi Kullanım Kanununun 13.Maddesi gereği Bakanlığınız Tarım Reformu Genel Müdürlüğü'ne iletilmek ve değerlendirilmesi için gerekli olan Kamu Yararı belgesi istenilmektedir.

İlgi (c) yazıda Yeşilbayır tapulaması 791.800.801.804.805.806.818.1554.2720.2806 ve 2808 no'lu parsellere Kamu Yararı Kararı verilmesine ilişkin Antalya Valiliği Mahalli İdareler Genel Müdürlüğü'nün 30.12.2013 tarih ve 27919 sayılı yazısı ekinde alınan 19.12.2013 tarihli Bakanlık Onayı ilişikte gönderilmiş olup konunun Bakanlığınız Tarım Reformu Genel Müdürlüğü'ne iletilmesi ve değerlendirilmesi ile ilgili gerekli işlemlerin yapılması hususunda;

Gereğini arz ederim.

İsmail TOSUN
Başkan
Başkan Yardımcısı

EKLER:

-İlgi c yazı Sureti ve Eki.

T.C.
DÖŞEMEALTI KAYMAKAMLIĞI
İlçe Yazı İşleri Müdürlüğü



Sayı : 30322441-517.99-38
Konu : Kamu Yararı Kararı.

06/01/2014

DÖŞEMEALTI BELEDİYE BAŞKANLIĞINA
(İmar ve Şehircilik Müdürlüğü)

İlgi : 17.09.2013 tarih ve 1040/5128 sayılı yazınız

İlçemiz Yeşilbayır tapulaması 791, 800, 801, 804, 805, 806, 818, 1554, 2720, 2806 ve 2808 no'lu parseller için " Kamu Yararı Kararı " verilmesine ilişkin Antalya Valiliği İl Mahalli İdareler Müdürlüğü' nün 30.12.2013 tarih ve 27919 sayılı yazısı ekinde alınan 19.12.2013 tarihli Bakanlık Onayı ilişikte gönderilmiştir.

Bilgilerinizi ve gereğini rica ederim.

Mehmet BAYGÜL
Kaymakam

EK :
1- Onay

03/01/2014 Memur : A. ŞAHİN
03/01/2014 Şef : İ. DÖNMEZ
03/01/2014 Müdür : A. AKTAŞ

*Bu belge elektronik imzalıdır. İmza suretinin aslını görmek için <https://www.e-icisleri.gov.tr/EvrakDogrulama> adresine girerek (t5jNg1-mi2myR-rTBvYV-ruRVde-jCymOfJe) kodunu yazınız.

T.C.
ANTALYA VALİLİĞİ
İl Mahalli İdareler Müdürlüğü



Sayı : 62844594-517.02.03-27919
Konu : Kamu Yararı Kararı
(Döşemealtı Belediyesi)

30/12/2013

DÖŞEMEALTI KAYMAKAMLIĞINA

İlgi : a) 22.10.2013 tarih ve 2676 sayılı yazınız.
b) İçişleri Bakanlığı Mahalli İdareler Genel Müdürlüğünün 23.12.2013 tarih ve 34069 sayılı yazısı.

İlçeniz Döşemealtı Belediyesinin kamu yararı kararı talebine ilişkin ilgi (a) sayılı yazınıza cevaben İçişleri Bakanlığı Mahalli İdareler Genel Müdürlüğünün ilgi (b) sayılı yazısı ekinde alınan 19.12.2013 tarihli Bakanlık Onay'ı ilişikte gönderilmiştir.

Gereğini rica ederim

Mehmet YAVUZ
Vali a.
Vali Yardımcısı

EK :
2 Sayfa

6164
AS Yazı İşleri Müdürlüğü'nün
Sayı: 31.12.2013

*Bu belge elektronik imzalıdır. İmzalı suretinin aslını görmek için <https://www.e-icisleri.gov.tr/EvrakDogrulama> adresine girerek (ZFoJyU-cu1QmV-BMnNex-hb89zm-2GT61jPM) kodunu yazınız.

B.08.00444-0.01.02.00.022.2013.49/ 22590

1231-

Arazi Yürütme 01/01/2013 tarih ve 22590 sayılı yazarı ve eklerinde; Döşemealtı Belediyesi sınırları içinde Yeşilbayır mevkii 791, 800, 801, 804, 805, 806, 818, 1554, 2720, 2806 ve 2808 nolu parsellerde kayıtlı 16,1634 ha alanda Döşemealtı Belediyesi tarafından imar planı yapılması planlandığı, Toprak Koruma Kanunu'nun 03/07/2013 tarih ve 2013-11-13 sayılı Kanun ile değiştirilerek 5403 sayılı Toprak Koruma ve Arazi Kullanımı Kanunu'nun 13/d bendi uyarınca Bakanlığımızdan karar verilmesi talep edilmiştir.

Makanın da uygun görüldüğü takdirde; Döşemealtı Belediyesi sınırları içerisinde ve yukarıda belirtilen alanda ilave imar planı yapılması için 5403 sayılı Toprak Koruma ve Arazi Kullanımı Kanunu'nun 13 üncü maddesinin (d) bendi uyarınca karar verilmesini temin edilmek üzere arz ederim.

Genel Müdür

[illegible]

Box 54-460017

12/2/2010

Điền BACHMUTYOGLO

1999

1922



T.C.
ANTALYA VALİLİĞİ
İl Gıda Tarım ve Hayvancılık Müdürlüğü



SAYI : 88977526/230-04-02 ~50 ~
KONU: Tarım Dışı Amaçlı Arazi Kullanımı

08/10/2019
G1-13- 31649

DÖŞEMEALTI KAYMAKAMLIĞINA
(Belediye Başkanlığı)
DÖŞEMEALTI /ANTALYA

İLGİ: Döşemealtı Belediye Başkanlığının 25.06.2013 tarih ve 759-3719 sayılı yazısı Toprak Koruma Kuruluna müracaat yazısı

İlgi yazı Tarım Dışı Amaçlı Kullanım talep edilen, Antalya İli, Döşemealtı İlçesi, Yeşilbayır Mahallesi sınırları içerisinde bulunan 791,800,801,804,805,806,818,1554,2720,2806 ve 2808 parsel numaralı taşınmazların bulunduğu toplam 16,1634 ha sahada, 1/25000 ve 1/5000 ölçekli Nazım İmar Planı ile 1/1000 ölçekli Uygulama İmar Planı yapılabilmesi için ilave imar planı amaçlı 13,9634 ha **Kuru Mutlak Tarım Arazisi** ve 2,2 ha **Dikili Mutlak Tarım Arazisi** sahanın tarım dışı amaçlı kullanımı için kurum görüşümüz talep edilmiş ve daha sonrada Toprak Koruma Kurulu tarafından değerlendirilmesi istenmektedir.

Tarım Dışı Amaçlı Kullanım talep edilen, Antalya İli, Döşemealtı İlçesi, Yeşilbayır Mahallesi sınırları içerisinde bulunan 791,800,801,804,805,806,818,1554,2720,2806 ve 2808 parsel numaralı taşınmazların bulunduğu toplam 16,1634 ha sahada, 1/25000 ve 1/5000 ölçekli Nazım İmar Planı ile 1/1000 ölçekli Uygulama İmar Planı yapılabilmesi için ilave imar planı amaçlı 13,9634 ha **Kuru Mutlak Tarım Arazisi** ve 2,2 ha **Dikili Mutlak Tarım Arazisi** sahaların alternatif alan değerlendirilmesi yapılmış, alternatif alan tespiti yapılamamıştır. Söz konusu parsellerin bulunduğu sahaların planlı alanların ortasında kalmasından dolayı Tarım Dışı Kullanım talep edilen 13,9634 ha **Kuru Mutlak Tarım Arazisi** ve 2,2 ha **Dikili Mutlak Tarım arazisinin** tarım dışı amaçlı kullanımı **oy birliği ile uygun görülmüştür.**

5403 sayılı Toprak Koruma ve Arazi Kullanım Kanununun 13. Maddesi gereği Bakanlığımız Tarım Reformu Genel Müdürlüğüne iletilmek ve değerlendirilmek üzere gerekli olan Kamu Yararı belgesinin Müdürlüğümüze ibraz edilmesi hususunu;

Gereğini rica ederim.

Hakkı LOĞOĞLU
Vali a.
Vali Yardımcısı

EKİ: 1 Adet Toprak Koruma Kurul Kararı

27 Tem-13
27 Tem-13
24 Tem-13
06 Tem-13

Birim Sor. Ö.KÖKSAL
Şube Mtd.V Ö.KÖKSAL
İl Mtd Yar. V.ÇELİK
İl Müdürü A.DALLI

Adres: Sedir Mah. Vatan Bulvarı 07040 ANTALYA

Tel : 0242 345 28 20-21-22 Faks: 0242 346 67 80

Elektronik Ağı: www.antaia-tarim.gov.tr

Ayrıntılı Bilgi İçin:

Ö. Köksal Etüd Birim Sorumlusu Dahili Tel : 7191

E-posta : ozlem.koksal@antalya-tarim.gov.tr



T.C.
ANTALYA VALİLİĞİ
İl Gıda Tarım ve Hayvancılık Müdürlüğü



ANTALYA TOPRAK KORUMA KURULU KARARI

Karar Tarihi : 03.07.2013

Karar No : 2013-74

Antalya İl, Döşemealtı İlçesi, Yeşilbayır Mahallesi sınırları içerisinde bulunan 791.800,801.804.805.806.818.1554.2720.2806 ve 2808 parsel numaralı taşınmazların bulunduğu toplam 16.1634 ha sabada, 1/25000 ve 1/5000 ölçekli Nazım İmar Planı ile 1/1000 ölçekli Uygulama İmar Planı yapılabilmesi için ilave imar planı amaçlı 13.9634 ha Kuru Mutlak Tarım Arazisi ve 2,2 ha Dikili Mutlak Tarım Arazisi sahalarının alternatif alan değerlendirilmesi yapılmış, alternatif alan tespiti yapılamamıştır. Söz konusu parsellerin bulunduğu sahaların planlı alanların ortasında kalmasından dolayı Tarım Dışı Kullanım talep edilen 13.9634 ha Kuru Mutlak Tarım Arazisi ve 2,2 ha Dikili Mutlak Tarım arazisinin tarım dışı amaçlı kullanımı oy birliği ile uygun görülmüştür.

KURUL ÜYELERİ

Başkan
Haluk ERGÖÇMEN
Vali
Vali Yardımcısı

Başkan Yardımcısı
Ahmet DALI
İl Gıda Tarım ve Hayv. Müdürü

Üye
Rifat GÜLMAZ
Defterdarlık

Üye
Nuray ERDOĞAN
İl Çevre ve Şehircilik Müdürlüğü
(KATILIMCI)

Üye
Cemal BAĞMAZ
İl Kültür ve Turizm Müdürlüğü

Üye
Prof. Dr. Kubilay ÖNAL
Ziraat Mühendisleri Odası

Üye
Tayfun MİLDİRAN
Ziraat Odası

Üye
Cengiz ERDEMİLİS
Ziraat Yüksek Mühendisleri Birliği

Üye
Doç. Dr. Şule ORMAN
Akdeniz Üniversitesi

Üye
Ayşen OZLUK
Büyükşehir Belediyesi
(KATILIMCI)