



T.C.
ANTALYA BÜYÜKŞEHİR BELEDİYE BAŞKANLIĞI
İmar ve Şehircilik Dairesi Başkanlığı



93

Sayı : 90852262-105.03-E.32888

02/05/2018

Konu : Konyaaltı/hurma Mahallesi 12131 Ada 6 ve 7 Parseller UİP Değ.

BAŞKANLIK MAKAMINA

Konyaaltı Belediye Meclisinin 03.04.2018 gün ve 41 sayılı kararı ile uygun bulunan, Hurma Mahallesi 12131 Ada 6 ve 7 parsellerdeki tahliye kanallarının düzenlenmesi ve imar yolunun kaldırılmasına ilişkin 1/1000 ölçekli uygulama imar plan değişikliğinin incelenerek, karara bağlanmak üzere **Büyükşehir Belediye Meclisine havalesini arz ederim.**

Hüsamettin ELMAS
İmar ve Şehircilik Dairesi Başkanı

Ek: -

- İlçe Belediye Meclis Kararı,
- 1/1000 ölçekli UİP. fotokopisi,
- Plan açıklama raporu,
- Kurum görüşü.

Uygun görüşle arz ederim.
02/05/2018

Bedrullah ERÇİN
Genel Sekreter Yardımcısı

BÜYÜKŞEHİR BELEDİYE BAŞKANLIĞINA

02/05/2018

Birol EKİCİ
Genel Sekreter

*Bu belge elektronik imzalıdır. İmzalı suretinin aslını görmek için
<https://uygulama.belediye.gov.tr/GeneleAcikSayfalar/Evrak/EvrakDogrulama/EvrakDogrulama.aspx> adresine
girerek (uao2Yc-niBJVg-kXQC1s-+SmU9d-RCZ5HzLU) kodunu yazınız.

T.C.
KONYAALTI BELEDİYE BAŞKANLIĞI
MECLİS KARARI

MECLİS BAŞKANI : Muhittin BÖCEK DİVAN KATİBİ : Buşra ÖZDEMİR DİVAN KATİBİ : Buket DAĞLI	DÖNEMİ	NİSAN/2018
	TARİHİ	03/04/2018
	BİRLEŞİM	1
	OTURUM	1
	KATILAN ÜYE SAYISI	32/27
HAZİRUN: Cansel TUNCER, Edip Kemal BAHADIR, Mehmet HACIARİFOĞLU, Şafak OTUZALTI, Ali POLAT, Ayhan Adnan ABAY, Halil Tolga AYVAZOĞLU, Nail AVCI, Ünal CANKO, Ömer Faruk DALBUDAK, Hacet KAVAK, Buşra ÖZDEMİR, Nazife DEMİRTAŞ, Fatma DURMUŞ, Sevilay ÖZDEMİR, Ömer ÖZGÜR, Buket DAĞLI, Halil ZENGİN, Nurten ERENLER, Osman Ali ECİŞ, Durali KOLPAK, Gaye DOĞANOĞLU, Elif İSTEK, Ali TAŞKIN, Durmuş AVCIOĞLU ve Ali DÜDÜKÇÜ.		
MÜDÜRLÜĞÜ Emlak ve İstimlak Müdürlüğünün 21/03/2018 tarih ve 552 sayılı yazısı.		
ÖZÜ	İlçemiz Hurma Mahallesinde 12131 ada 06 ve 07 numaralı imar parsellerindeki tahliye kanallarının düzenlenmesi ve imar yolunun kaldırılmasına yönelik hazırlanan uygulama imar planı değişikliği, İmar Komisyonundan geldiği şekliyle oy birliği ile kabul edilmiştir.	
GÜNDEM NO	08	KARAR NO 41

ANTALYA KONYAALTI BELEDİYE MECLİSİ'NİN 03/04/2018 TARİH,
41 SAYILI KARARIDIR

“Başkanlık Makamına;

İlçemiz Hurma Mahallesinde 12131 ada 06 ve 07 numaralı imar parsellerindeki tahliye kanallarının düzenlenmesi ve imar yolunun kaldırılmasına yönelik 1/1000 ölçekli Uygulama İmar Planı değişikliği hazırlanmıştır.

Konu, 01.03.2018 gün ve 32 sayılı Konyaaltı Belediye Meclis kararı ile İmar Komisyonuna havale edilmiştir.

İmar Komisyonun 20.03.2018 gün ve 07 sayılı raporu yazımız ekinde olup, konunun görüşülmek üzere Meclise havalesine arz ederim.” İfadeli, Emlak ve İstimlak Müdürlüğünün 21/03/2018 tarih ve 552 sayılı yazısı.

İMAR KOMİSYONU RAPORU

KOMİSYONA HAVALİ EDİLEN MECLİS KARARININ		KOMİSYON TOPLANTISININ	
Karar Tarihi	01.03.2018	Karar Tarihi	20.03.2018
Karar No	32	Karar No	7
Müdürlüğü	Emlak ve İstimlak Müdürlüğü		
ÖZÜ	Hurma Mahallesi 12131 ada 06 ve 07 numaralı imar parsellerindeki tahliye kanallarının düzenlenmesi ve imar yolunun kaldırılmasına yönelik hazırlanan 1/1000 ölçekli Uygulama İmar Planı değişikliği.		

Hurma Mahallesi 12131 ada 06 ve 07 numaralı imar parsellerindeki tahliye kanallarının düzenlenmesi ve imar yolunun kaldırılmasına yönelik 1/1000 ölçekli Uygulama İmar Planı değişikliği hazırlanmıştır.

MB

SD.

A

Hazırlanan 1/1000 ölçekli Uygulama İmar Planı değişikliği komisyonumuzca incelenmiş;

-Antalya Büyükşehir Belediyesi Su ve Atıksu Genel Müdürlüğü Etüd ve Plan Dairesi Başkanlığı'nın 09.03.2018 gün ve 9812 sayılı yazısı ile, "mevcut imar planında söz konusu tahliye kanalının; Hurma Atıksu Arıtma Tesisinin bulunduğu parsel içerisinde ve 10 metre genişliğinde bir şerit olarak yer aldığı görüldüğü, Hurma Atıksu Arıtma Tesis Konyaaltı ve Döşemealtı ilçelerinin tamamı ile Muratpaşa ve Kepez ilçelerinin büyük bölümünün atık sularının arıtıldığı ileri atıksu teknolojisine sahip, kentimizin en büyük kapasiteleri atıksu arıtma tesisi olduğu ve kanalın parselin içerisinde yer almasının riskli olduğu bildirilmiştir. Bu doğrultuda Sarısu 133. Sokakta yer alan kanalın düzenlenmesi ve ıslahına yönelik 3x2 metre kesitindeki betonarme U kanala ait plan ve kesit detayı çizimleri planlama çalışmalarınız kapsamında değerlendirilmesi" görüşünün bildirilmiş olduğu ve imar planı değişikliğinin ilgili kurumun görüşü doğrultusunda hazırlandığı,

- Hurma Mahallesi 12131 ada 6 ve 7 numaralı parsellerden geçmekte olan 10 metrelik tahliye kanalının Antalya Büyükşehir Belediyesi Su ve Atıksu Genel Müdürlüğünün kurum görüşü doğrultusunda tahliye kanallarının 3 metre olarak 6 ve 7 numaralı parselin dışına çıkarılarak 18 metrelik taşıt yolunda yeniden düzenlendiği,

- 18 metrelik taşıt yolunun 3 metre tahliye kanalı+ 2 metre kaldırım+11 metre yol platformu+ 2 metre kaldırım olarak yeniden düzenlendiği

-Tahliye kanalının kaldırılmasına bağlı olarak adanın doğusundaki Günübirlik Kullanım alanının 10 metre olan yapı yaklaşma sınırının yeni düzenleme ile 20 metre ve Antalya Batı Bölgesi Kanalizasyon Arıtma Tesis Alanının doğusunda 40 metre olan ağaçlandırma şeridinin yeni düzenleme ile 50 metre olarak planlandığı

-Hurma Mahallesi 12131 ada 6 parselin güneyinden geçmekte olan 12 metrelik taşıt yolunun devamlılığının olmaması gerekçesiyle kaldırıldığı tespit edilmiştir.


Belirtilen hususlar çerçevesinde hazırlanan 1/1000 ölçekli Uygulama İmar Planı değişikliği komisyonumuzca uygun bulunmuş olup iş bu Komisyon raporu imza altına alınarak Meclisin takdirine sunulmuştur." İfadeli; Komisyon Başkanı Cansel TUNCER (imzalı), Komisyon Başkanı V. Ömer Faruk DALBUDAK (imzalı), Sözcü Ömer ÖZGÜR (imzalı), Üye Halil Tolga AYVAZOĞLU (imzalı), Üye Osman Ali ECİŞ (imzalı) İmar Komisyonu raporu.

Başkan; konuyu müzakereye açtı. Yapılan müzakereler sonunda oylamaya geçilmiştir.

Yapılan oylama sonucunda;

İlçemiz Hurma Mahallesinde 12131 ada 06 ve 07 numaralı imar parsellerindeki tahliye kanallarının düzenlenmesi ve imar yolunun kaldırılmasına yönelik hazırlanan uygulama imar planı değişikliği, İmar Komisyonundan geldiği şekliyle oy birliği ile kabul edilmiştir.


Muhittin BOCEK
Belediye Başkanı
Meclis Başkanı

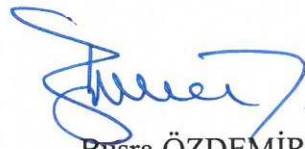
Buşra ÖZDEMİR
Divan Kâtibi


Buket DAĞLI
Divan Kâtibi

- MEVCUT -



ÖNERİ



T.C.
KONYAALTI BELEDİYESİ
SARISU MAHALLESİ 12131 ADA 6 VE 7 NUMARALI PARSELLER İLE
TAHLİYE KANALINA YÖNELİK HAZIRLANAN 1/1.000 ÖLÇEKLİ UYGULAMA İMAR PLANI
DEĞİŞİKLİĞİNE AİT AÇIKLAMA RAPORU

1-PLANLAMA ALANIN GENEL TANIMI

İmar planı değişikliği Konyaaltı ilçesi; Sarısu Mahallesi'nde bulunan 12131 ada 6 ve 7 numaralı parseller ile tahliye kanalını kapsamakta olup O25A17B1C, O25A17B2D, O25A17B4B ve O25A17B3A nolu 1/1000 ölçekli uygulama imar planı paftalarında.



Planlama Alanın Genel Görünümü

2-PLANLAMAMIN AMAÇ, KAPSAM ve GEREKÇE

Amaç; Meri uygulama imar planlarında 12131 ada 6 ve 7 nolu parsellerde bulunan mülkiyete konu tahliye kanalı ve imar yolunun kamulaştırma yapılmadan uygulanabilmesi amacıyla imar planında düzenlenme yapılması.

Kapsam; Sarısu mahallerinde bulunan 12131 ada ve çevresi


Gerekçe; Sarısu mahallesinde bulunan 12131 ada 6 ve 7 nolu parsellerden geçmekte olan 10 metre genişliğindeki tahliye kanalı ve 6 numaralı parselin içinden geçmekte olan 12 metrelik taşıt yolunun özel mülkiyete konu olmasından dolayı plan kararları uygulanamamaktadır. Kurum görüşleri doğrultusunda 1/1000 ölçekli uygulama imar planı değişikliği hazırlanması,

Kurum Görüşleri;

1- Antalya Büyükşehir Belediyesi ASAT Genel Müdürlüğü Etüd ve Plan Dairesi Başkanlığı'nın 09.03.2018 gün ve 9812 sayılı yazısı, "mevcut imar planında söz konusu tahliye kanalının; Hurma Atıksu Arıtma Tesisinin bulunduğu parsel içerisinde ve 10 metre genişliğinde bir şerit olarak yer aldığı görüldüğü, Hurma Atıksu Arıtma Tesis Konyaaltı ve Döşemealtı ilçelerinin tamamı ile Muratpaşa ve Kepez ilçelerinin büyük bölümünün atık sularının arıtıldığı ileri atıksu teknolojisine sahip, kentimizin en büyük kapasiteleri atıksu arıtma tesisi olduğu ve kanalın parselin içerisinde yer almasının riskli olduğu bildirilmiştir. Bu doğrultuda Sarısu 133. Sokakta yer alan kanalın düzenlenmesi ve ıslahına yönelik 3x2 metre kesitindeki betonarme U kanala ait plan ve kesit detayı çizimleri planlama çalışmalarınız kapsamında değerlendirilmesi"

3-MERİ İMAR PLANI KARARLARI, BUGÜNKÜ ARAZİ KULLANIMI VE KADASTRAL DURUM


Plan değişikliği yapılan alanlar Meri 1/5000 ölçekli nazım imar planında 18 metrelik taşıt yolu, Günöbirlik Kullanım Alanı ve Antalya Batı Bölgesi Kanalizasyon Arıtma Tesis, 1/1000 ölçekli Uygulama İmar Planında 18 metre ve 12 metrelik taşıt yolları, Günöbirlik Kullanım Alanı(E=0.20) ve Antalya Batı Bölgesi Kanalizasyon Arıtma Tesis olarak planlıdır. Bugünkü arazi kullanımı değerlendirildiğinde; 12131 ada 6 nolu parsel boş tarla ve bahçe niteliğinde, 7 nolu parsel Antalya Batı Bölgesi Kanalizasyon Arıtma Tesis bulunmakta olup faaliyetlerine devam etmektedir. Planlama alanında bulunan 6 numaralı parselin mülkiyeti vatandaşlara 7 numaralı parselin mülkiyeti Antalya Büyükşehir Belediyesine aittir. Toplam planlama alanı yaklaşık 50.000m² dir.

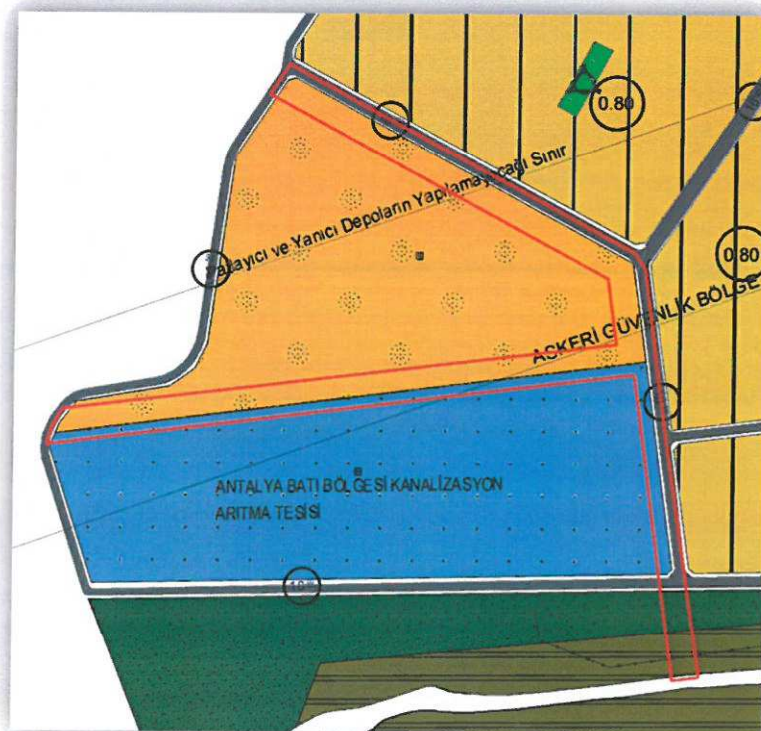

Meri 1/5.000 ölçekli Nazım İmar Planı



Meri 1/1.000 ölçekli Uygulama İmar Planı

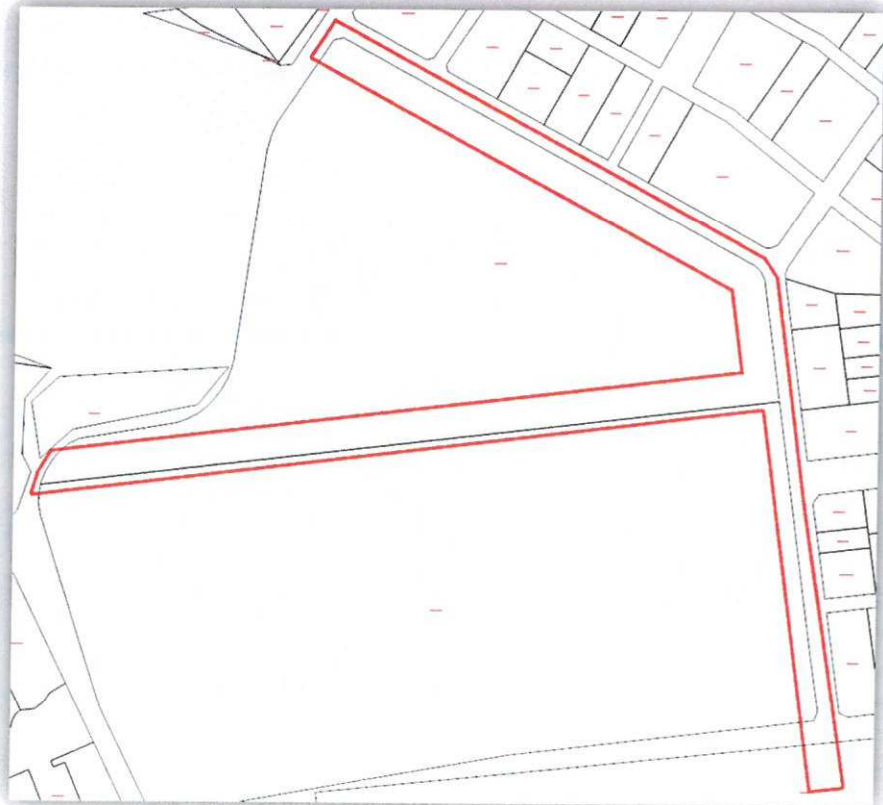

Kadastral Durum

Bugünkü Arazi Kullanımı



4-PLANLAMA KARARLARI

İmar planı değişikliği ile;

12131 Ada 6 ve 7 numaralı parsellerden geçmekte olan 10 metrelik tahliye kanalı Antalya Büyükşehir Belediyesi ASAT Genel Müdürlüğü Etüd ve Plan Dairesi Başkanlığı'nın 09.03.2018 gün ve 9812 sayılı yazısı doğrultusunda 12131 Ada 6 ve 7 numaralı parselin dışına çıkarılarak 18 metrelik taşıt yolunda düzenlenmiştir.

Plan değişikliği ile, 18 metrelik taşıt yolu 3 metre(Tahliye kanalı) + 2 metre(Kaldırım) + 11 metre(Yol Platformu) + 2 metre(kaldırım) olarak yeniden düzenlenmiştir.

Tahliye kanalının kaldırılmasına bağlı, 12131 ada 6 parselde bulunan Günübirlik Kullanım alanında yapı yaklaşma sınırı meri planda olduğu gibi 10 metre olarak yeniden düzenlenmiştir. 12131 ada 7 numaralı parselde bulunan Antalya Batı Bölgesi Kanalizasyon Arıtma Tesisi Alanın meri uygulama imar planındaki doğu yönünde çekme mesafesi 40 metreden 50 metreye(40 metre + 10 metre kaldırılan tahliye kanalı) çıkarılmıştır.

12131 Ada 6 parselin güneyinden geçmekte olan 12 metrelik taşıt yolu devamlılığı olmayan başlangıç ve bitim noktalarında herhangi bir yol ağının devamlılığı yoktur. İmar yolu olarak planlanan bu alan özel mülkiyete konu olmasından dolayı yolun uygulanabilmesi ancak kamulaştırma yolu ile olabilecektir. Yapılabilme ihtimali düşük olan taşı yolu plan değişikliği ile kaldırılmış olup devletin üzerindeki kamulaştırma yükü kaldırılmıştır.



Öneri 1/1.000 ölçekli Uygulama İmar Planı Değişikliği

Levent HANSU
Şehir Yüksek Plancısı
-A-Karne Bel No:514/291

K.B.M'nin 03.04.2018 gün ve 41 sayılı
A.B.B.M'nin 04.04.2018 gün ve 41 sayılı
kararı ile onaylanan plan ekidir.

Levent HANSU
Y. Şehir Plancısı
Gazi Üniv. 12000080
-A- Karne Bel. No:514/291



T.C.
ANTALYA BÜYÜKŞEHİR BELEDİYESİ ASAT GENEL MÜDÜRLÜĞÜ
Etüd ve Plan Dairesi Başkanlığı

Sayı : 19668146-755.01-
Konu : Yol Yapımları



KONYAALTI BELEDİYE BAŞKANLIĞI

İlgi : a) 18/10/2017 tarih ve 32713897-313.02.04-645/8276 sayılı yazı.
b) 31/01/2018 tarih ve 59100246-4196 sayılı yazı.

İlgi a yazıda özetle; Konyaaltı İlçesi, Sarısu Mahallesi 133. Sokak üzerinde bulunan ve imar planında tahliye kanalı olarak görünen hattın (yaşanabilecek su baskınlarında bölgede sıkıntılar oluşabileceği göz önüne alınarak) plana uygun şekilde uygulamasının yapılması, talep edilmektedir.

Mevcut imar planında söz konusu tahliye kanalının; Hurma Atıksu Arıtma Tesis'i'nin bulunduğu parsel içerisinde ve 10 metre genişliğinde bir şerit olarak yer aldığı görülmektedir. Hurma Atıksu Arıtma Tesis Konyaaltı ve Döşemealtı ilçelerinin tamamı ile Muratpaşa ve Kepez ilçelerinin büyük bölümünün atıksularının arıtıldığı ileri atıksu arıtma teknolojisine sahip, kentimizin en büyük kapasiteli atıksu arıtma tesisidir. Söz konusu durum Kurumumuzca değerlendirilmiş olup Atıksu Arıtma Tesisleri Dairesi Başkanlığının ilgi b yazısında da belirtildiği üzere; kanalın arıtma tesisi parseli içerisinde yer alması riskli bulunmuştur.

Bu doğrultuda, Konyaaltı İlçesi, Sarısu Mahallesi 133. Sokakta yer alan kanalın düzenlenmesi ve ıslahına yönelik; 3x2metre kesitindeki betonarme U kanala ait plan, ve kesit detayı çizimleri hazırlanmış olup, ekte gönderilmektedir. Yazıda değinilen konuların dikkate alınarak ekteki projenin planlama çalışmalarınız kapsamında değerlendirilmesi hususunda;

Gereğini bilgilerinize arz ve rica ederim.

Osman YILDIZ
Genel Müdür a.
Genel Müdür Yardımcısı
e-imzalı.

Ek :
1- İlgi Yazılar (7 Sayfa)
2- Cd (1 Adet)

DAĞITIM

Gereği:
KONYAALTI BELEDİYE BAŞKANLIĞINA
(Emlak ve İstimlak Dairesi Başkanlığı)

Bilgi:
ANTALYA BÜYÜKŞEHİR BELEDİYESİNE
(İmar ve Şehircilik Dairesi Başkanlığı)

Mevcut Elektronik imzalar


OSMAN YILDIZ (Genel Müdür Yardımcısı) : Osman.YILDIZ : Genel Müdür Yardımcısı 09/03/2018 14:22

Bu belge 5070 sayılı Elektronik İmza Kanununun 5. Maddesi gereğince güvenli elektronik imza ile imzalanmıştır.



Adres: Fabrikalar Mah. Dumlupınar Bulvarı No:3 ANTALYA
Tel : 0242 310 12 44 Faks : 0242 310 13 17
E-posta : betul.saklar@asat.gov.tr
KEP: asat@hs01.kep.tr

Ayrıntılı bilgi için irtibat : Betül ŞAKLAR
Elektronik Ağ : www.asat.gov.tr
Link : [Evrak Doğrulama](#) – [Evrak Görüntüleme](#)

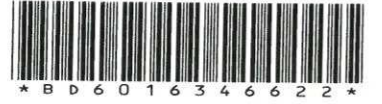

T.C.
ANTALYA B.ŞEHİR BELEDİYESİ ASAT GENEL MÜDÜRLÜĞÜ
Atıksu Arıtma Dairesi Başkanlığı

Sayı : 59100246-755.01-

Konu : Kanal Deplase

ETÜD VE PLAN ŞUBE MÜDÜRLÜĞÜNE

İlgi : 19/01/2018 tarih ve 19668146-2870 sayılı yazınız.

Genel Müdürlüğümüz tarafından işletilen Sarısu Mah. 38. Sok. No:40 Tünektepe Yolu Üzeri Konyaaltı adresinde bulunan Hurma Atıksu Arıtma Tesisi 210.000 m3/gün 1.400.000 Eşdeğer Nüfusun atıksuyunu arıtabilecek kapasitesi ile Antalyanın en büyük Atıksu Arıtma Tesisidir.

İlgi yazınız ekleri incelendiğinde Konyaaltı İlçesi, Sarısu Mahallesi 133. Sokak üzerinde bulunan ve imar planında tahliye kanalı olarak görünen hattın (yaşanabilecek su baskınlarında bölgede sıkıntılar oluşabileceği göz önüne alınarak) plana uygun şekilde uygulamasının yapılması talep edilmekte olup, İmar planı incelendiğinde; Hurma Atıksu Arıtma Tesis alanının içerisinde, doğu sınırına paralel 10 metrelik bir şeridin tahliye kanalı olarak ayrıldığı tespit edildiği belirtilmiştir.

İlgi yazıda görülen, imar planında yer alan 10 metrelik tahliye kanalı şeridinin Hurma Atıksu Arıtma Tesisi altyapı hatlarına ve tesis içi İdari Binaya yakın olması nedeni ile yüksek risk teşkil ettiği tespit edilmiş olup, Daire Başkanlığınızca İmar planında mevcut tesis duvarı dışında bulunan 133. sokak yolunun altına Betonarme tahliye kanalı projesinin ve uygulamasının yapılması hususunda;

Gereğini rica ederim.

Osman YILDIZ
Genel Müdür Yardımcısı

Mevcut Elektronik İmzalar

OSMAN YILDIZ (Genel Müdür Yardımcısı) (Osman YILDIZ) (Genel Müdür Yardımcısı) 31/01/2018 18:15

Bu belge 5070 sayılı Elektronik İmza Kanununun 5. Maddesi gereğince güvenli elektronik imza ile imzalanmıştır.



Adres: Fabrikalar Mah. Dumlupınar Bulvarı No:3 ANTALYA
Tel : 310 12 00 (1619)
E-posta : mert.otuzalti@asat.gov.tr

Faks : 310 13 69

Ayrıntılı bilgi için irtibat : Murat Mert OTUZALTI

Elektronik Ağ : www.asat.gov.tr

Link : [Evrak Doğrulama](#) – [Evrak Görüntüleme](#)

T.C.
KONYAALTI BELEDİYE BAŞKANLIĞI
Fen İşleri Müdürlüğü



Sayı : 32713897 - 313.02.04 - 645/8276
Konu : Yol Yapımları

18.10.2017

ANTALYA BÜYÜKŞEHİR BELEDİYESİ
(ASAT Genel Müdürlüğü'ne)

İlgi : 25/072017 tarihli ve 467/6082 sayılı yazımız;

İlgi yazımız ile İlimiz Merkez, Konyaaltı İlçesi Sarısu Mahallesi 133. Sokak üzerinde bulunan ve imar planında tahliye kanalı olarak gözüken hattın plana uygun şekilde uygulamasının yapılması istenilmiştir.

Ancak yazı tarihimiz itibariyle günümüze kadar gelen süreçte belirtilen bölgede herhangi bir işlem yapılmadığı görülmüştür. Kış aylarının yaklaşması ile beraber olumsuz hava koşullarına bağlı olarak yaşanabilecek su baskınlarında bölgede sıkıntılar oluşabileceği göz önüne alınarak kurumunuzca plana uygun bir çalışmanın yapılması zaruri bir işlem olup uygulama yapılmıyorsa da bölgede gerekli tedbirlerin alınarak alternatif bir çözüm yolunun tarafınızca üretilerek uygulamanın yapılması hususunu;

Gereğini bilgilerinize arz ederim.

Ek :

- a) İlgi yazı.
- b) İmar Plan Krokisi ve Uydu görüntüsü

Edip Kemal BAHADIR
Başkan a.
Başkan Yardımcısı



T.C.
KONYAALTI BELEDİYE BAŞKANLIĞI
Fen İşleri Müdürlüğü

KONYAALTI
BELEDİYESİ

Sayı : 32713897 - 313.02.04 - 467/6082
Konu : Yol Yapımları

25.07.2017

ANTALYA BÜYÜKŞEHİR BELEDİYESİ
(ASAT Genel Müdürlüğü'ne)

İlimiz merkez, Konyaaltı İlçesi Sarısu Mahallesi 164. Sokak üzerinde Müdürlüğümüzce imar planına uygun şekilde yol ve köprü genişletme çalışması yapılacak olup güzergah üzerinde bulunan içme suyu hattının tarafınızca deplase edilmesi,

Ayrıca İlimiz merkez, Konyaaltı İlçesi Sarısu Mahallesi 133. Sokak üzerinde bulunan ve imar planında tahliye kanalı olarak gözüken hattın Genel Müdürlüğünüze bağlı Arıtma tesisi içerisinden geçtiği görülmekte olup plana uygun şekilde uygulamasının yapılması hususunu,

Gereğini bilgilerinize arz ederim.

Edip Kemal BAHADIR
Başkan a.
Başkan Yardımcısı

Ek : 2 adet plan örneği

RITMA TESİS

38. Cadde

AĞAÇLANDIRMA
ŞERİDİ

TAHLİYE KANALI

TAHLİYE KANALI

133. Sokak

AGB

169. S

164. Sokak

165. Sokak


BELEDİYE HİZMET
ALANI

NATO BORU HATTI

Cadde

164. Sokak

KONUT DIŞI KENTSEL
ÇALIŞMA ALANI

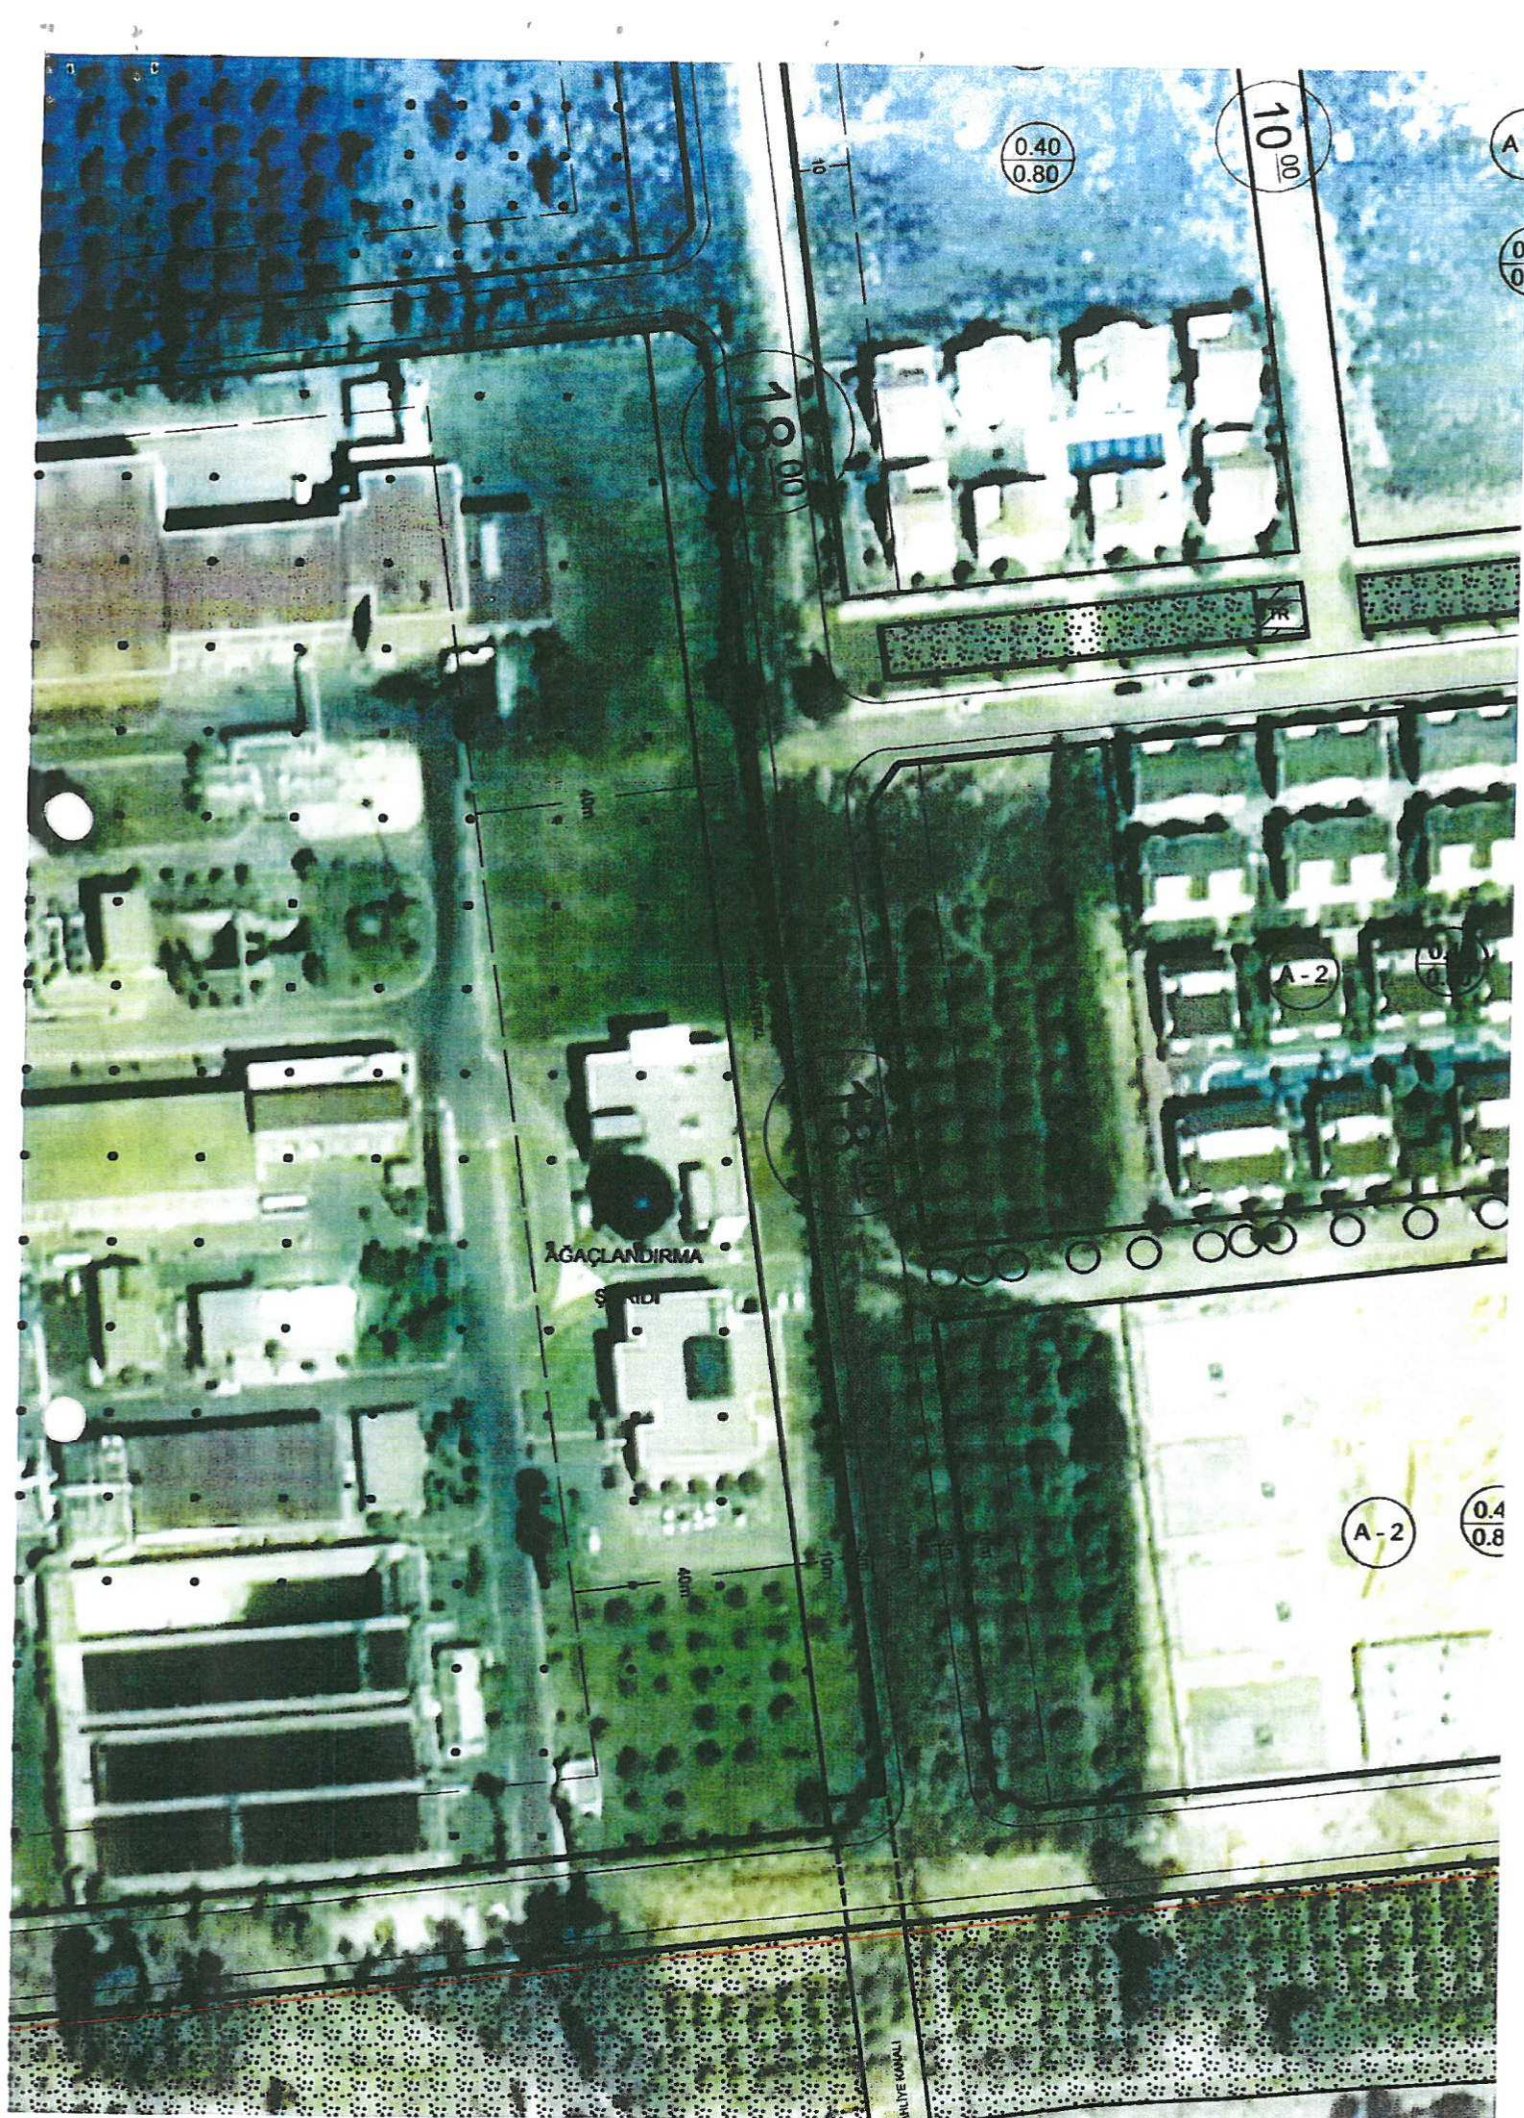

A TESİSLERİ

