



**ANTALYA BÜYÜKŞEHİR BELEDİYESİ**  
**İMAR VE BAYINDIRLIK KOMİSYONU RAPORU**

**Tarih:09.05.2018**

|                                                      |   |
|------------------------------------------------------|---|
| <b>BİRİM</b>                                         | İMAR VE ŞEHİRCİLİK DAİRESİ BAŞKANLIĞI   |
| <b>TALEP SAHİBİ</b>                                  | BÜYÜKŞEHİR BELEDİYESİ   |
| <b>MECLİS TOPLANTISININ TARİHİ VE GÜNDEM MADDESİ</b> | Büyükşehir Belediye Meclisinin 08.05.2018 tarihli toplantısında gündemin 75. maddesinde görüşülerek İmar ve Bayındırlık Komisyonuna havale edilmiştir.   |
| <b>İTİRAZ KONUSU</b>                                 | Alanya Belediye sınırları içerisinde, Türkler Mahallesinde bulunan Belediye Hizmet Alanı (Toptancı Hal Kompleksi) olarak planlanan alandan 247 ada 22 parselin çıkarılması ve 25 metrelik yol aksının parsel sınırlarına göre düzenlenmesine ilişkin 1/5000 ölçekli Nazım İmar Planı değişikliği.   |
| <b>KOMİSYON RAPORU:</b>                              | Alanya Belediye sınırları içerisinde, Türkler Mahallesinde bulunan Belediye Hizmet Alanı (Toptancı Hal Kompleksi) olarak planlanan alandan 247 ada 22 parselin çıkarılması ve 25 metrelik yol aksının parsel sınırlarına göre düzenlenmesine ilişkin 1/5000 ölçekli Nazım İmar Planı değişikliği Komisyonumuzca incelenmiş, uygun olduğu görüşüne varılmıştır.<br>Komisyon Raporu imza altına alınarak, Meclisin takdirine sunulmuştur. |

Kerim BAŞKAPTAN  
İmar Kom. Başkanı

Esat GÖYÜK  
İmar Kom. Üyesi

Toplantıya Katılmadı.

Cenk Halil BAYAZ  
İmar Kom. Üyesi

Ahmet BÜYÜKAKÇA  
İmar Kom. Üyesi


Sadullah BAYAR  
İmar Kom. Üyesi

Abdurrahman YILMAZ  
İmar Kom. Üyesi

Erkan DEMİRCİ  
İmar Kom. Üyesi

Mehmet HACIARİFOĞLU  
İmar Kom. Üyesi

Selçuk SENİRLİ  
İmar Kom. Üyesi

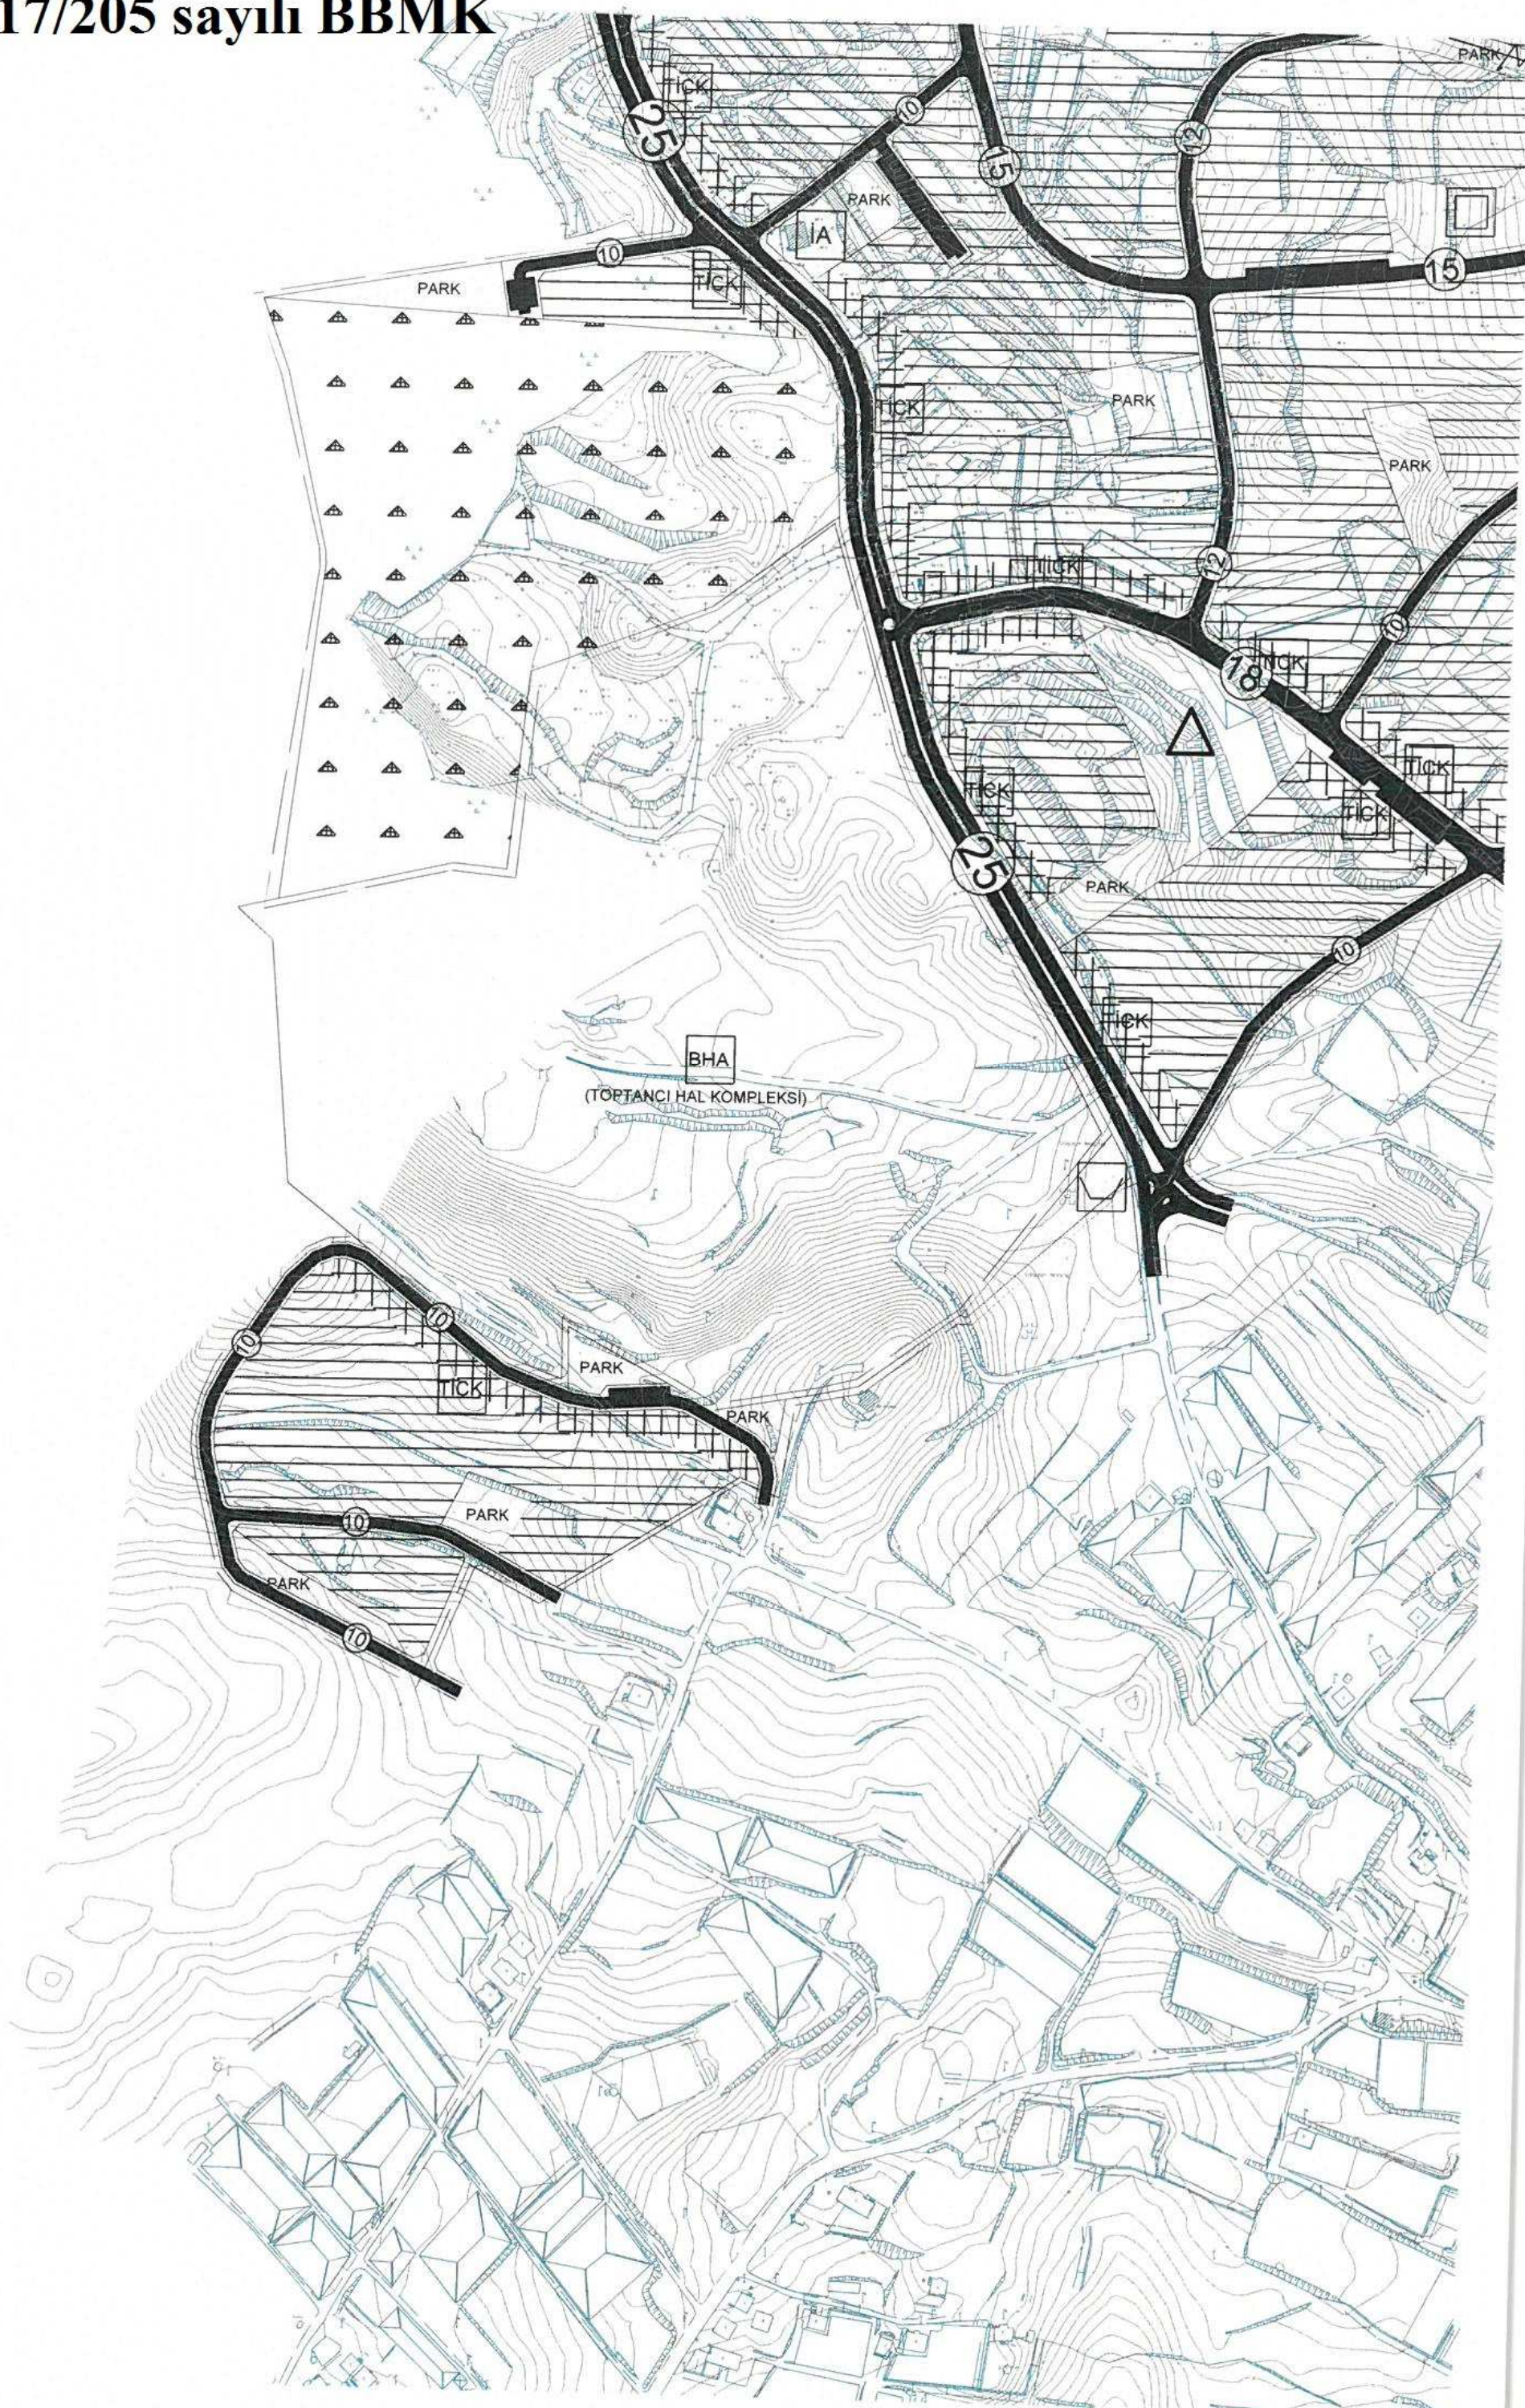

# ÖNERİ PLAN NİP

