



T.C.
ANTALYA BÜYÜKŞEHİR BELEDİYE BAŞKANLIĞI
İmar ve Şehircilik Dairesi Başkanlığı



Sayı : 90852262-105.03-E.23154

04/04/2018

Konu : Muratpaşa İlçesi, Topçular Mah. 733 Ada 9 Parsel Nip.

BAŞKANLIK MAKAMINA

Muratpaşa Belediyesi sınırları içerisinde, Topçular Mahallesi 733 ada 9 parselin "Ticaret Alanı", "Belediye Hizmet Alanı" ve "Yol" olarak planlanmasına ilişkin 1/5000 ölçekli nazım imar planı değişikliğinin incelenerek, karara bağlanmak üzere Büyükşehir Belediye Meclisine havalesini arz ederim.

Hüsamettin ELMAS
İmar ve Şehircilik Dairesi Başkanı

Ek:
1/5000 ölç. NİP. fot.

Uygun görüşle arz ederim.
03/04/2018

Bedrullah ERÇİN
Genel Sekreter Yardımcısı

BÜYÜKŞEHİR BELEDİYE MECLİSİNE
Otomatik yazacaktır.


Birol EKİCİ
Genel Sekreter

*Bu belge elektronik imzalıdır. İmzalı suretinin aslını görmek için
<https://uygulama.belediye.gov.tr/GeneleAcikSayfalar/Evrak/EvrakDogrulama/EvrakDogrulama.aspx> adresine
girerek (aItpcN- /44Q/3-mkXFtC-k1uGZP-aAJA8Lqc) kodunu yazınız.

ANTALYA BÜYÜKŞEHİR BELEDİYESİ
MURATPAŞA BELEDİYESİ

ADA/PARSEL NO:733 ADA 9 PARSEL
PAFTA NO: O25b-11a


MEVCUT PLAN

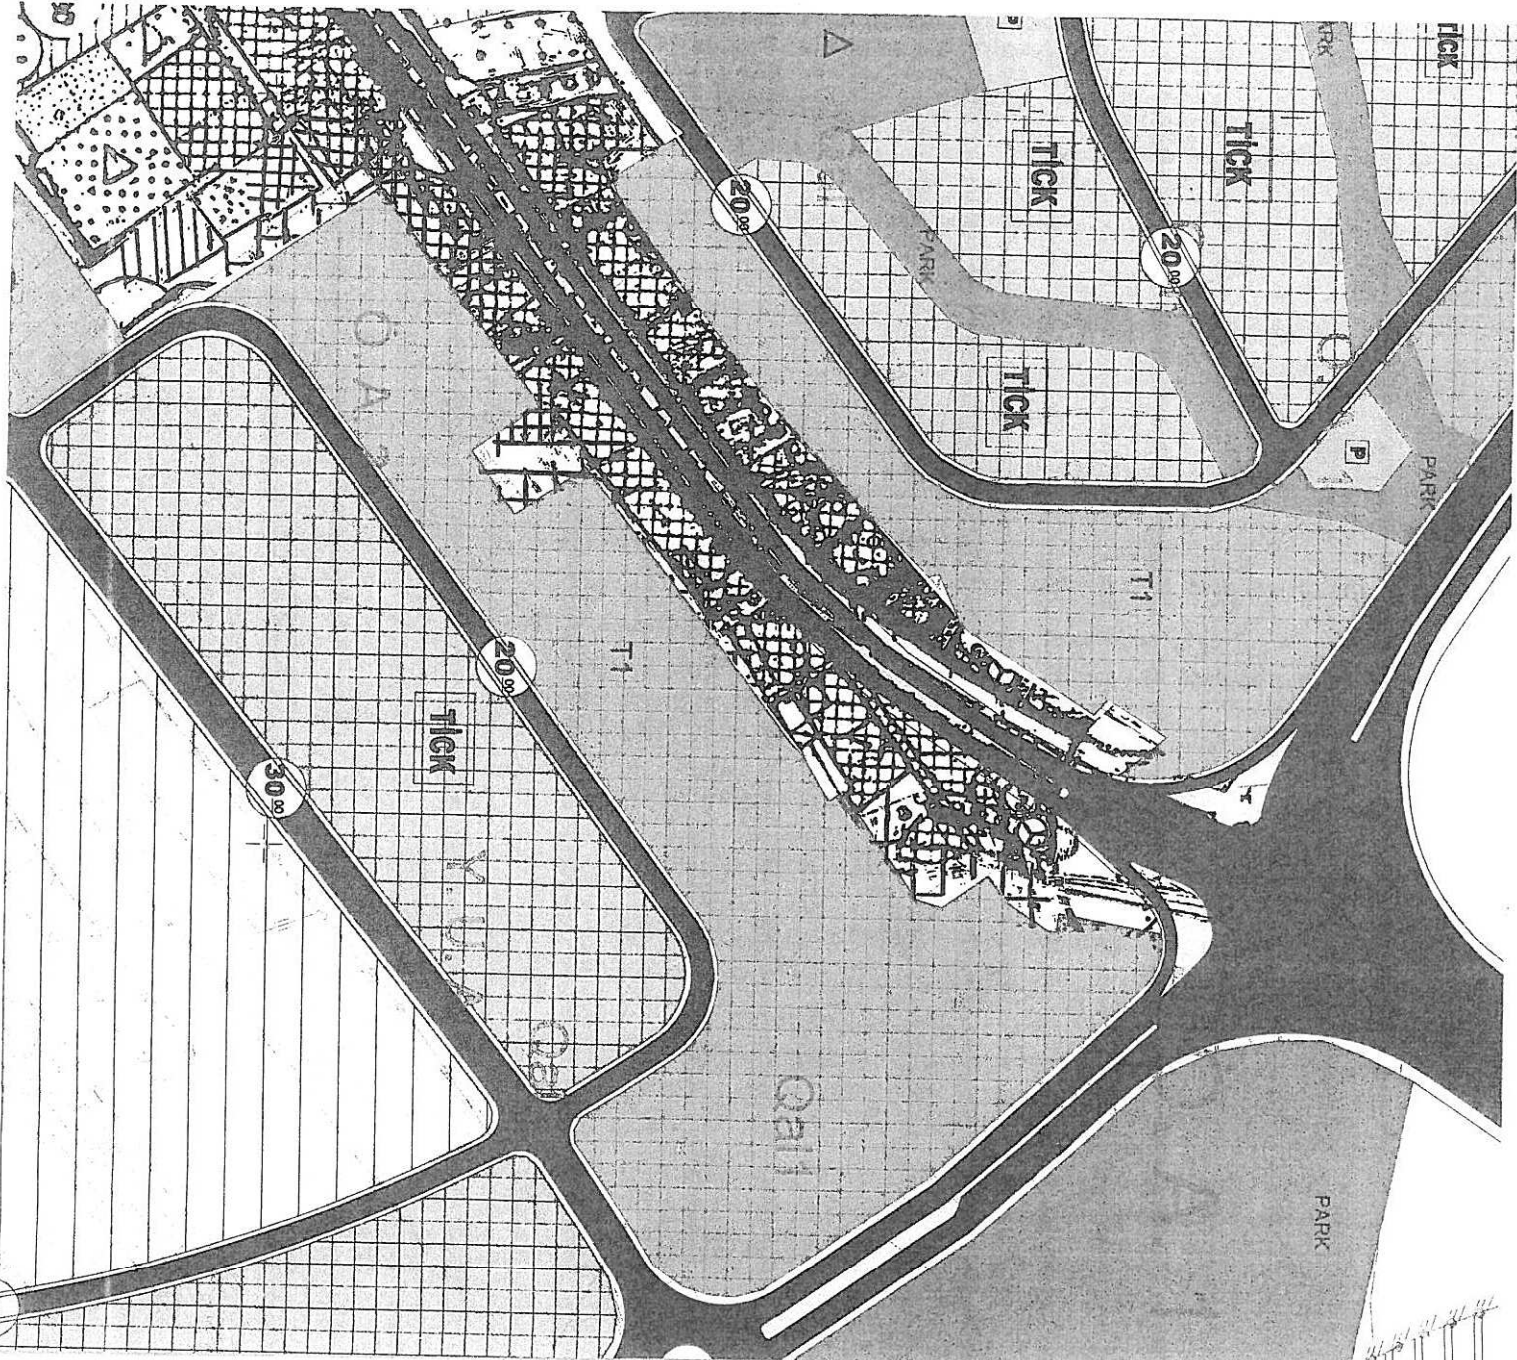


NAZIM İMAR PLANI REVİZYONU

GEREKÇE: KIRCAMI BÖLGESİ İMAR UYGULAMASININ DEVAM
EDEBİLMESİ İÇİN HAZIRLANAN 1/5000 ÖLÇEKLİ NAZIM İMAR PLANI REVİZYONU


ÖLÇEK: 1/5000

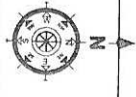

ÖNERİ PLAN

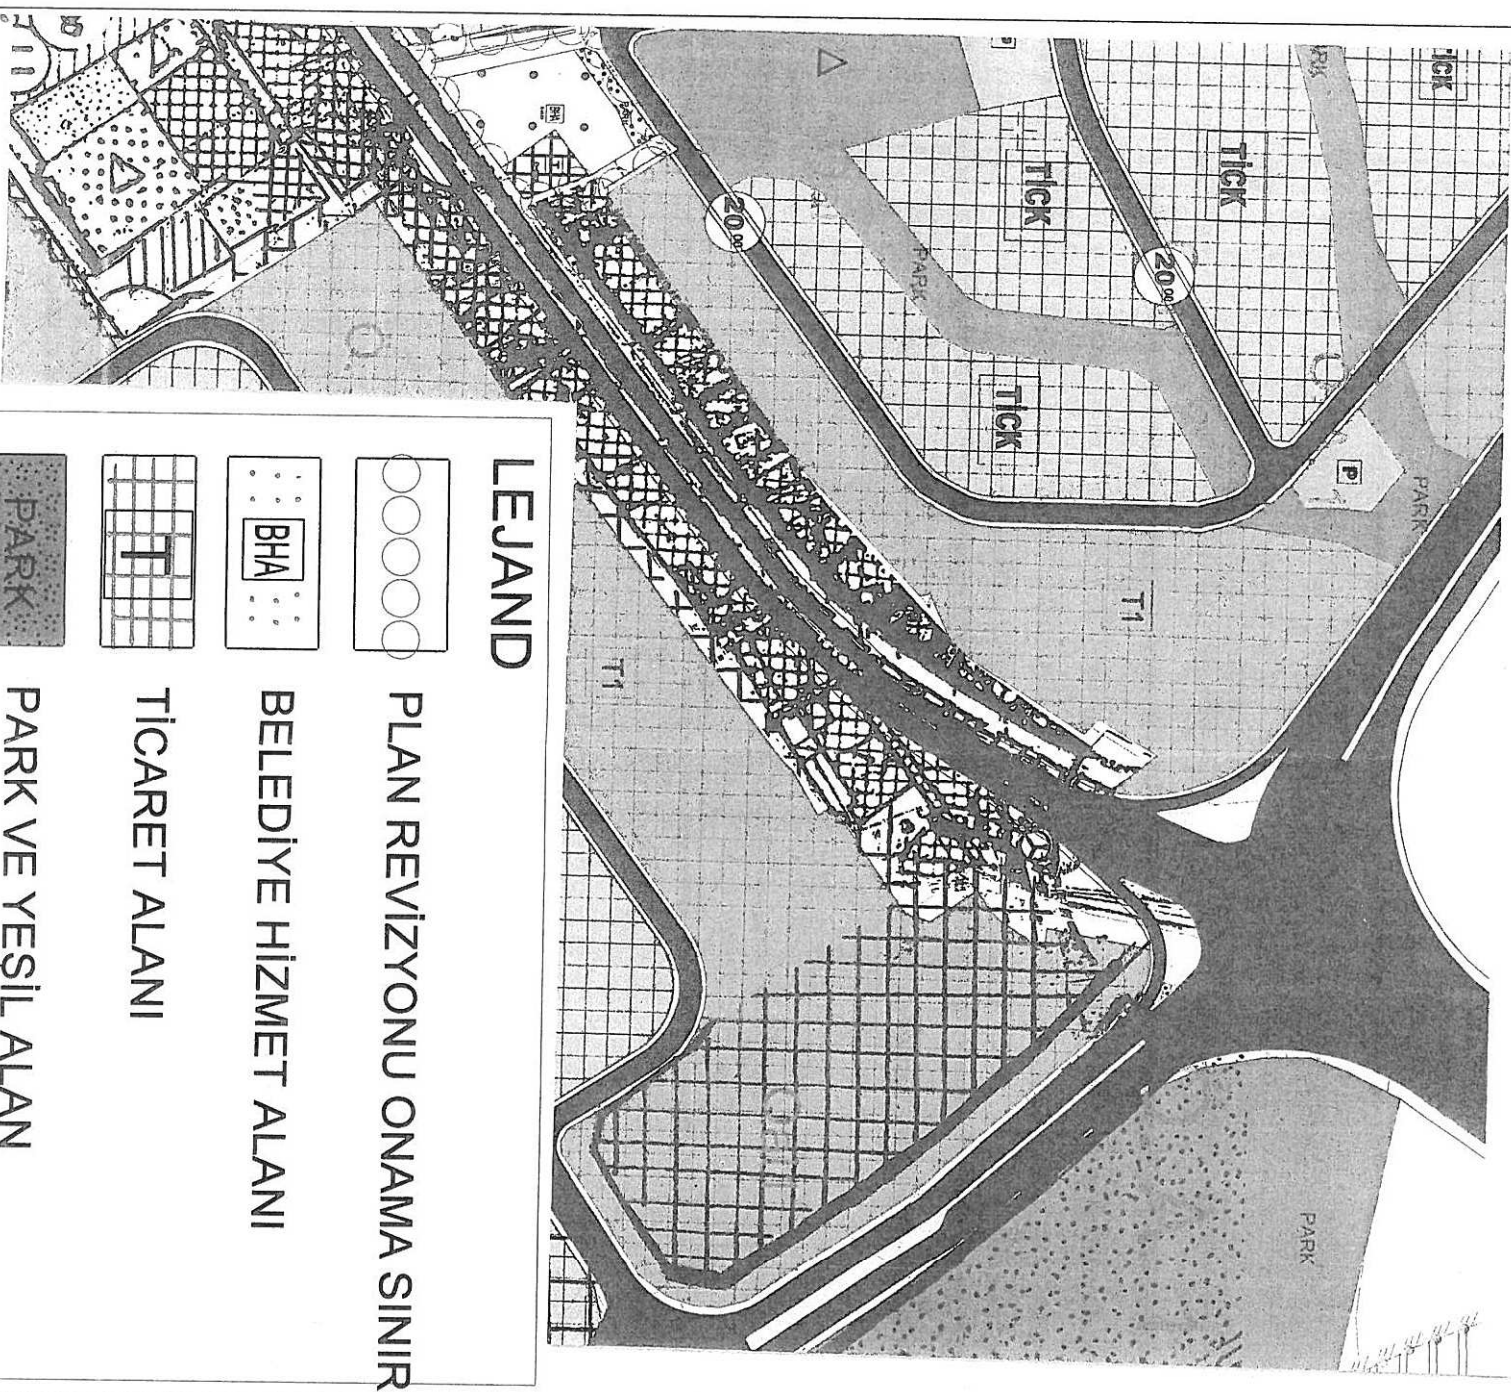


LEJAND

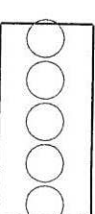

PLAN REVİZYONU ONAMA SINIRI



BELEDİYE HİZMET ALANI

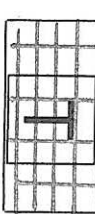

TİCARET ALANI



PARK VE YEŞİL ALAN

