



T.C.
ANTALYA BÜYÜKŞEHİR BELEDİYE BAŞKANLIĞI
İmar ve Şehircilik Dairesi Başkanlığı



Sayı : 90852262-105.03-E.22792

03/04/2018

Konu : Kepez İlçesi, Yeni Mah. 2093,2094,2095,2096,2097 Adalar UİP.

BAŞKANLIK MAKAMINA

Kepez Belediye Meclisinin 02.03.2018 tarih ve 99 sayılı kararı ile uygun bulunan, Yeni Mahalle sınırları içerisinde 2093, 2094, 2095, 2096, 2097 adalarda yola cepheli konut parsellerine isteğe bağlı ticaret (İBT) kullanımı verilmesine ilişkin 1/1000 ölçekli uygulama imar planı değişikliğinin incelenerek, karara bağlanmak üzere Büyükşehir Belediye Meclisine havalesini arz ederim.

Hüsamettin ELMAS
İmar ve Şehircilik Dairesi Başkanı

Ek:

İlçe Belediye Meclis Kararı
1/1000 ölç. UİP. fot.
Açıklama raporu

Uygun görüşle arz ederim.
03/04/2018

Bedrullah ERÇİN
Genel Sekreter Yardımcısı

BÜYÜKŞEHİR BELEDİYE MECLİSİNE
03/04/2018

Birol EKİCİ
Genel Sekreter

*Bu belge elektronik imzalıdır. İmzalı suretinin aslını görmek için
<https://uygulama.belediye.gov.tr/GeneleAcikSayfalar/Evrak/EvrakDogrulama/EvrakDogrulama.aspx> adresine
girerek (osmlfM-6Tmmz/-rnsIOq-k/yeS4-0tt8Zkgv) kodunu yazınız.



T.C.
KEPEZ BELEDİYESİ
MECLİS KARARI

Toplantı Yılı	2018		
Toplantı Ayı	03 / MART		
Toplantı Tarihi ve Günü	02-03-2018 / Cuma		
İlgili Müdürlük	KENTSEL TASARIM MÜDÜRLÜĞÜ	Karar No	99
Evrakın Özü	İmar Plan Değişikliği	Karar Tarih	02-03-2018

GÜNDEMİN 15. MADDESİ

Kepez Belediye Meclisinin 01.02.2018 tarih ve 67 sayılı kararı ile İmar Komisyonuna havale edilmiş olan, Antalya İli, Kepez İlçesi, Yeni Mahalle sınırları içerisinde 2431 sokağa cepheli imar parsellerine isteğe bağlı ticaret (İBT) kararı getirilmesine ilişkin hazırlanmış olan 1/1000 ölçekli uygulama imar planı değişikliği hakkındaki;

Kepez Belediyesi İmar Komisyonu Raporunda;

Kepez Belediyesi İmar Komisyonu, Kepez Belediye Binası İmar Komisyonu Toplantı Salonunda toplanmış ve aşağıdaki konu görüşülerek karara bağlanmıştır:

Kepez Belediye Meclisinin 01.02.2018 tarih ve 67 sayılı kararı ile İmar Komisyonuna havale edilmiş olan, Antalya İli, Kepez İlçesi, Yeni Mahalle sınırları içerisinde, 2431 sokağa cepheli imar parsellerine isteğe bağlı ticaret (İBT) kararı getirilmesine ilişkin hazırlanmış olan 1/1000 ölçekli uygulama imar planı değişikliği konusu komisyonumuzca incelenmiş, plan değişikliğinin uygun olduğu kanaatine varılmıştır.

Komisyon Üyeleri: Murat MENZİLCİOĞLU, İsmail ULUSOY, Ahmet SABİR, Musa BATU, Elif Derya CANBULUT uygun imzalı olup, İmar Komisyonu raporu okunmuş sayılması kaydıyla;

Konu görüşmeye açılarak yapılan müzakereler sonucunda İmar Komisyonu raporu doğrultusunda oylamaya sunulmuştur.

K A R A R :

5393 Sayılı Belediye Kanununun 18. maddesinin (u) bendindeki “İmar planlarına uygun şekilde hazırlanmış belediye imar programlarını görüşerek kabul etmek Belediye Meclisinin görev ve yetkilerindendir.” hükmüne istinaden; Antalya İli, Kepez İlçesi, Yeni Mahalle sınırları içerisinde, 2431 sokağa cepheli imar parsellerine isteğe bağlı ticaret (İBT) kararı getirilmesine ilişkin hazırlanmış olan 1/1000 ölçekli uygulama imar planı değişikliğinin **kabulüne** ve konunun **İmar Komisyonundan** geldiği şekli ile uygun bulunduğuna **oy birliği** ile karar verildi (AK Parti, MHP, CHP Grubu ve Bağımsız Üyeler Kabul).

Hakan TUTUNCU
Kepez Belediye Başkanı

Hasan DEMİR
Divan Katibi

Ramazan ÇAKIR
Divan Katibi

PARK

7m

ÇOCUK BAHÇESİ

12184

OYUN ALANI

25506

PARK

6

8m

10m

EĞİTİM ALANI

LİSE

BELEDİYE SOSYAL TESİS ALANI E=0,60

11

Spor Tesisleri

KATLI PAZAR YERİ

1750

İBARI VE SATIŞ BİRİMLERİ E=0,10 YER ALANLARI

2089

2200

2200

2200

2431 Sokak

2431 Sokak


2429 Sokak

2427 Sokak

2427 Sokak

IRT

IRT

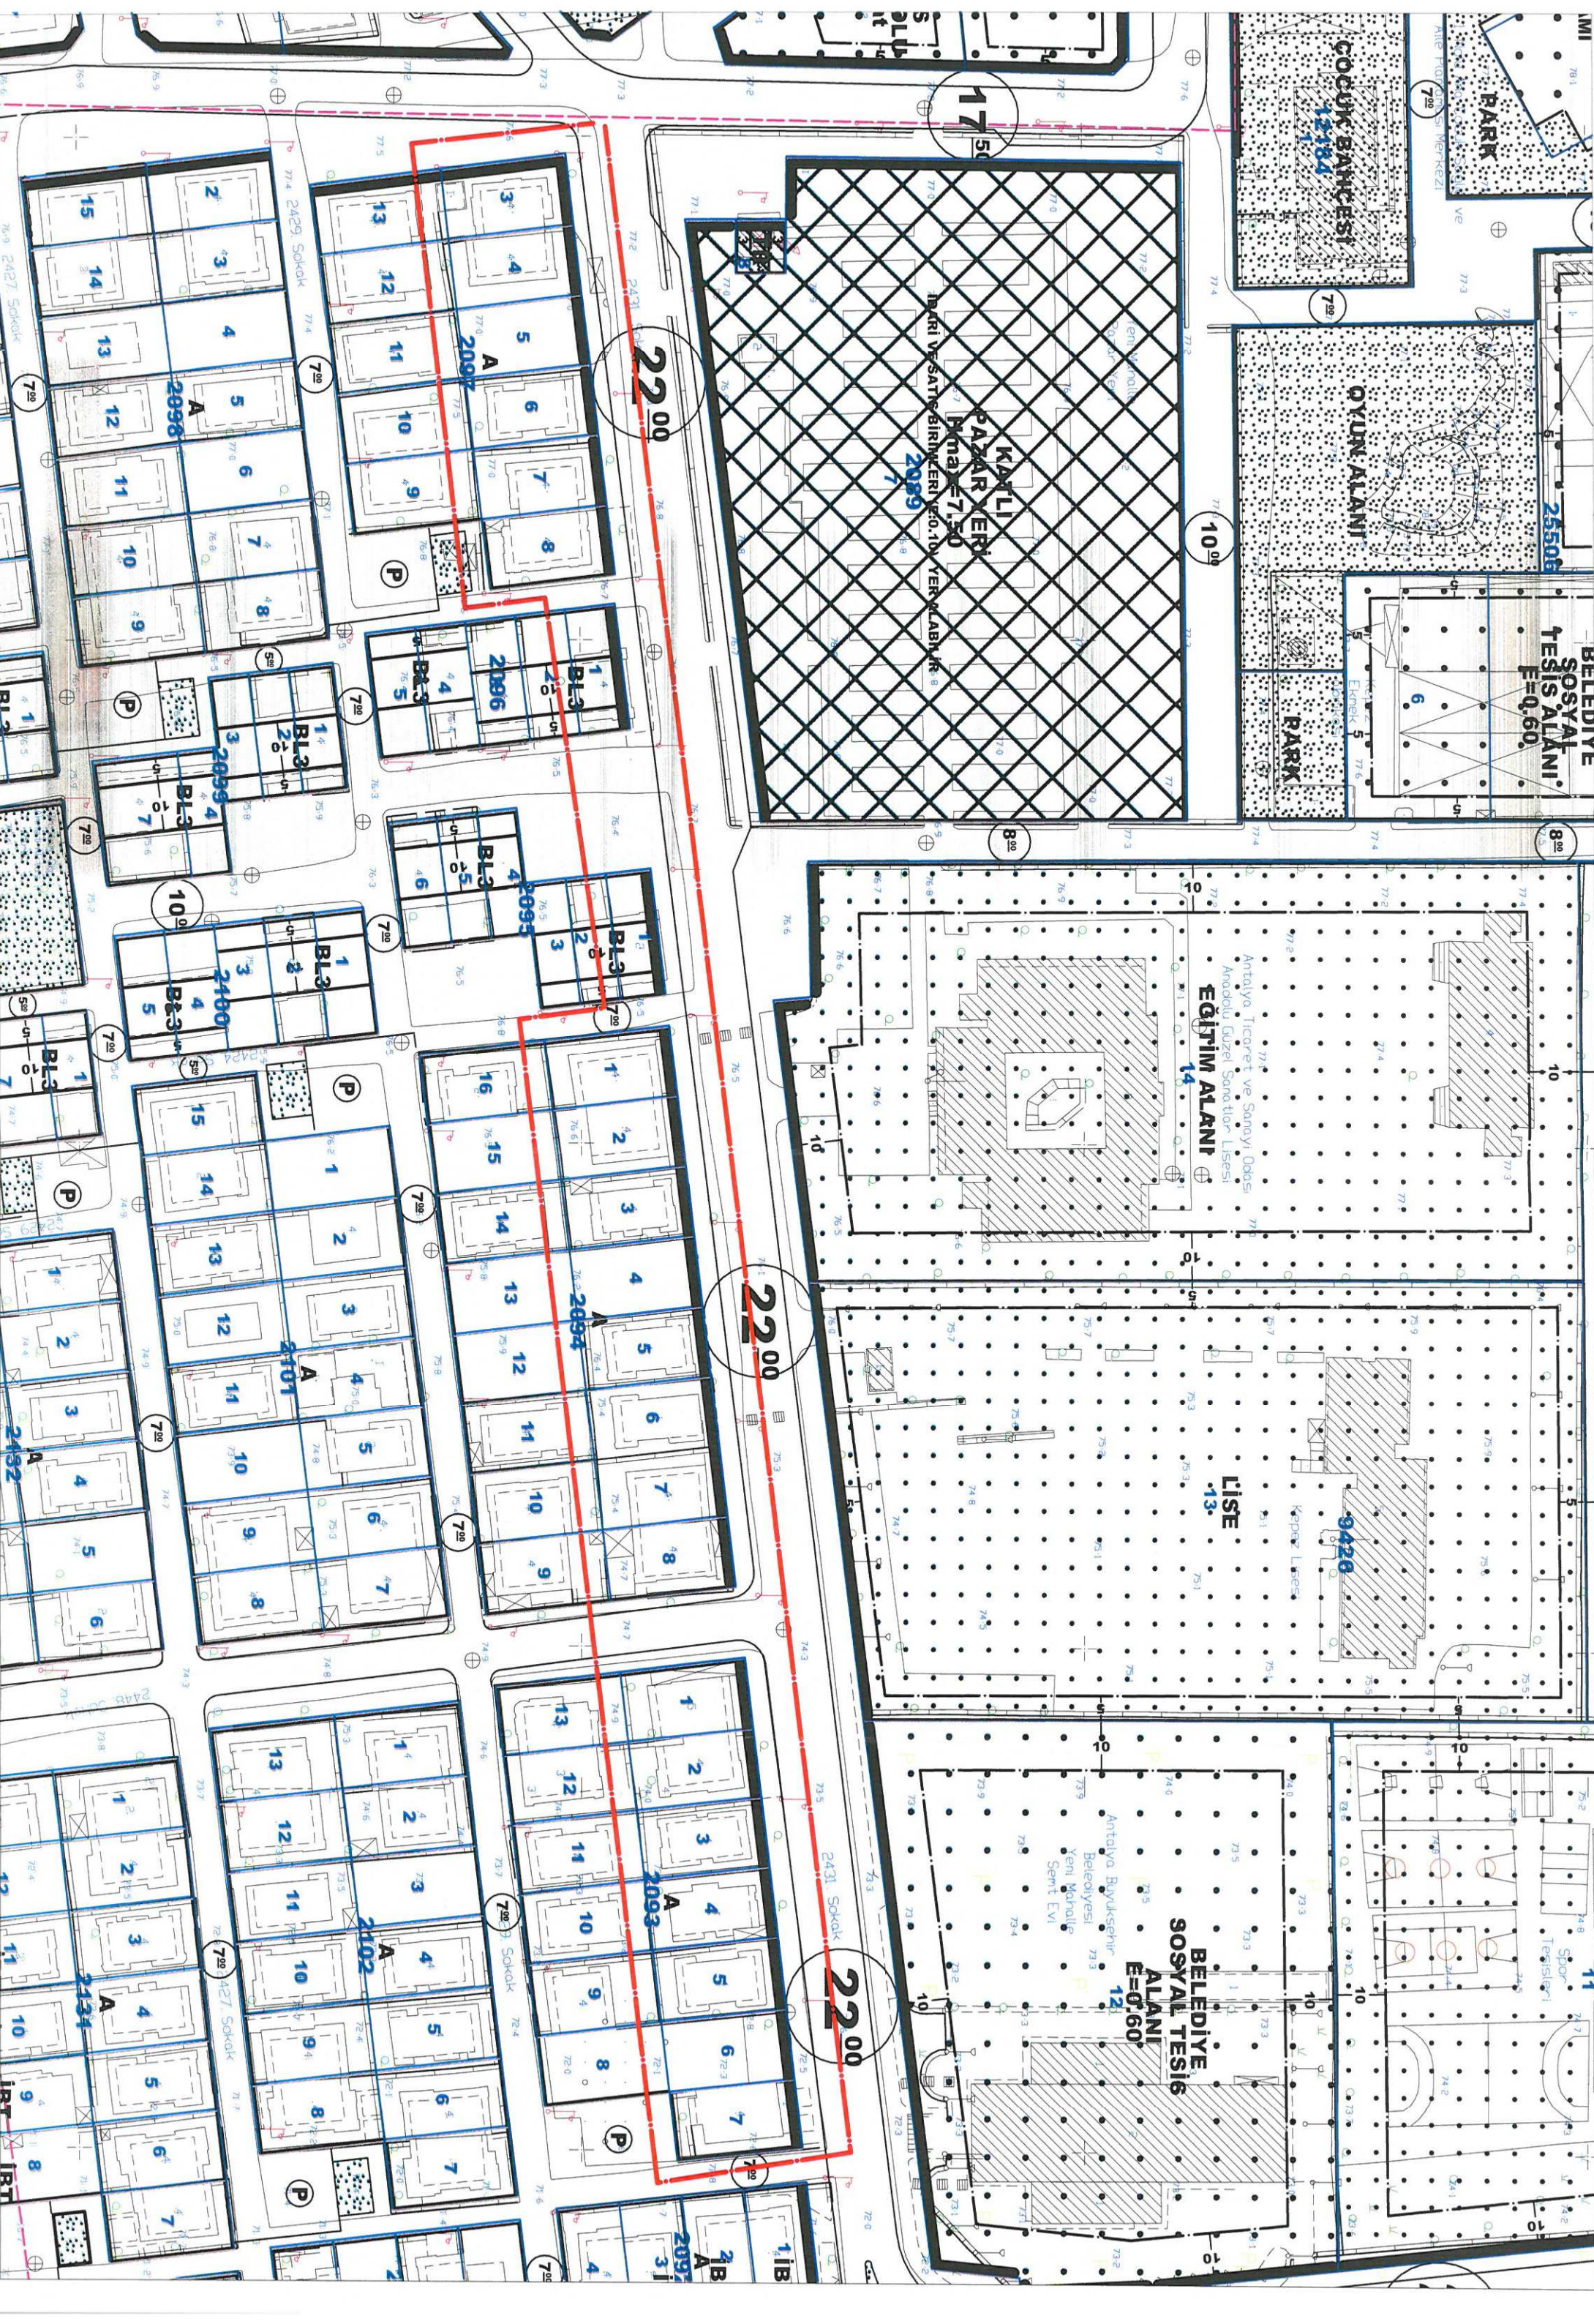

ÇOCUK BAHÇESİ

12184

7m

PARK

10.00

17.50





KAPALI PAZAR YERİ
Hizmet Alanı: 7.50
İdari ve Satış Alanı: 10.10

2089

EĞİTİM ALANI

LİSE

ÖNERİ PLAN
BELEDİYE
SOSYAL TESİS
ALANI
E=0.60

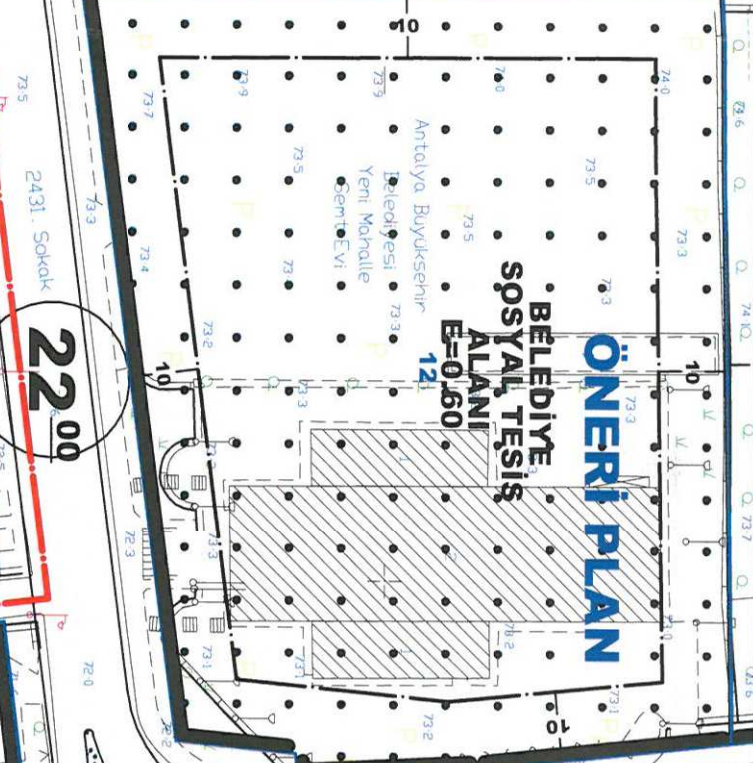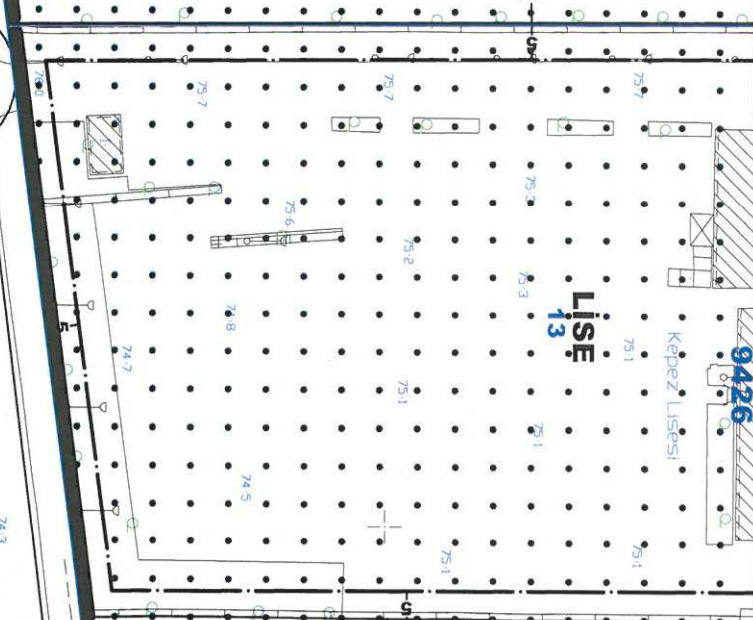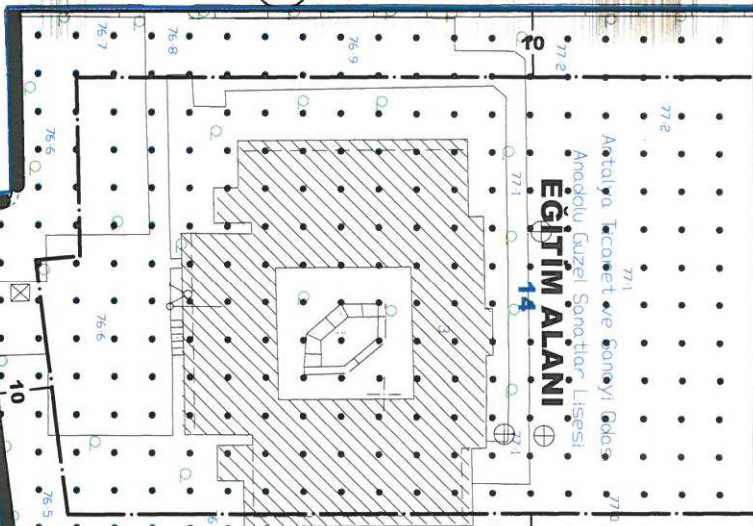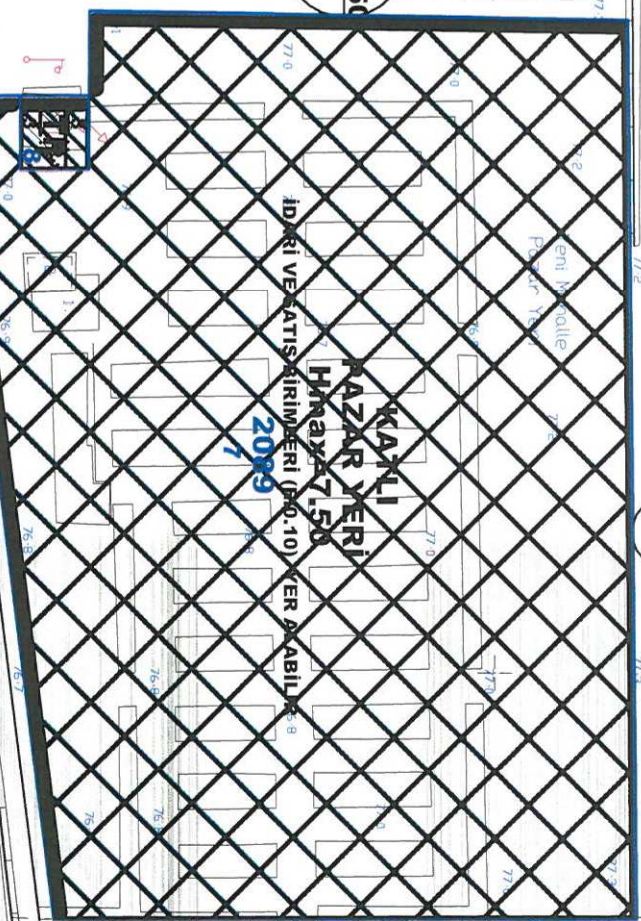


22.00

22.00

22.00

20.00

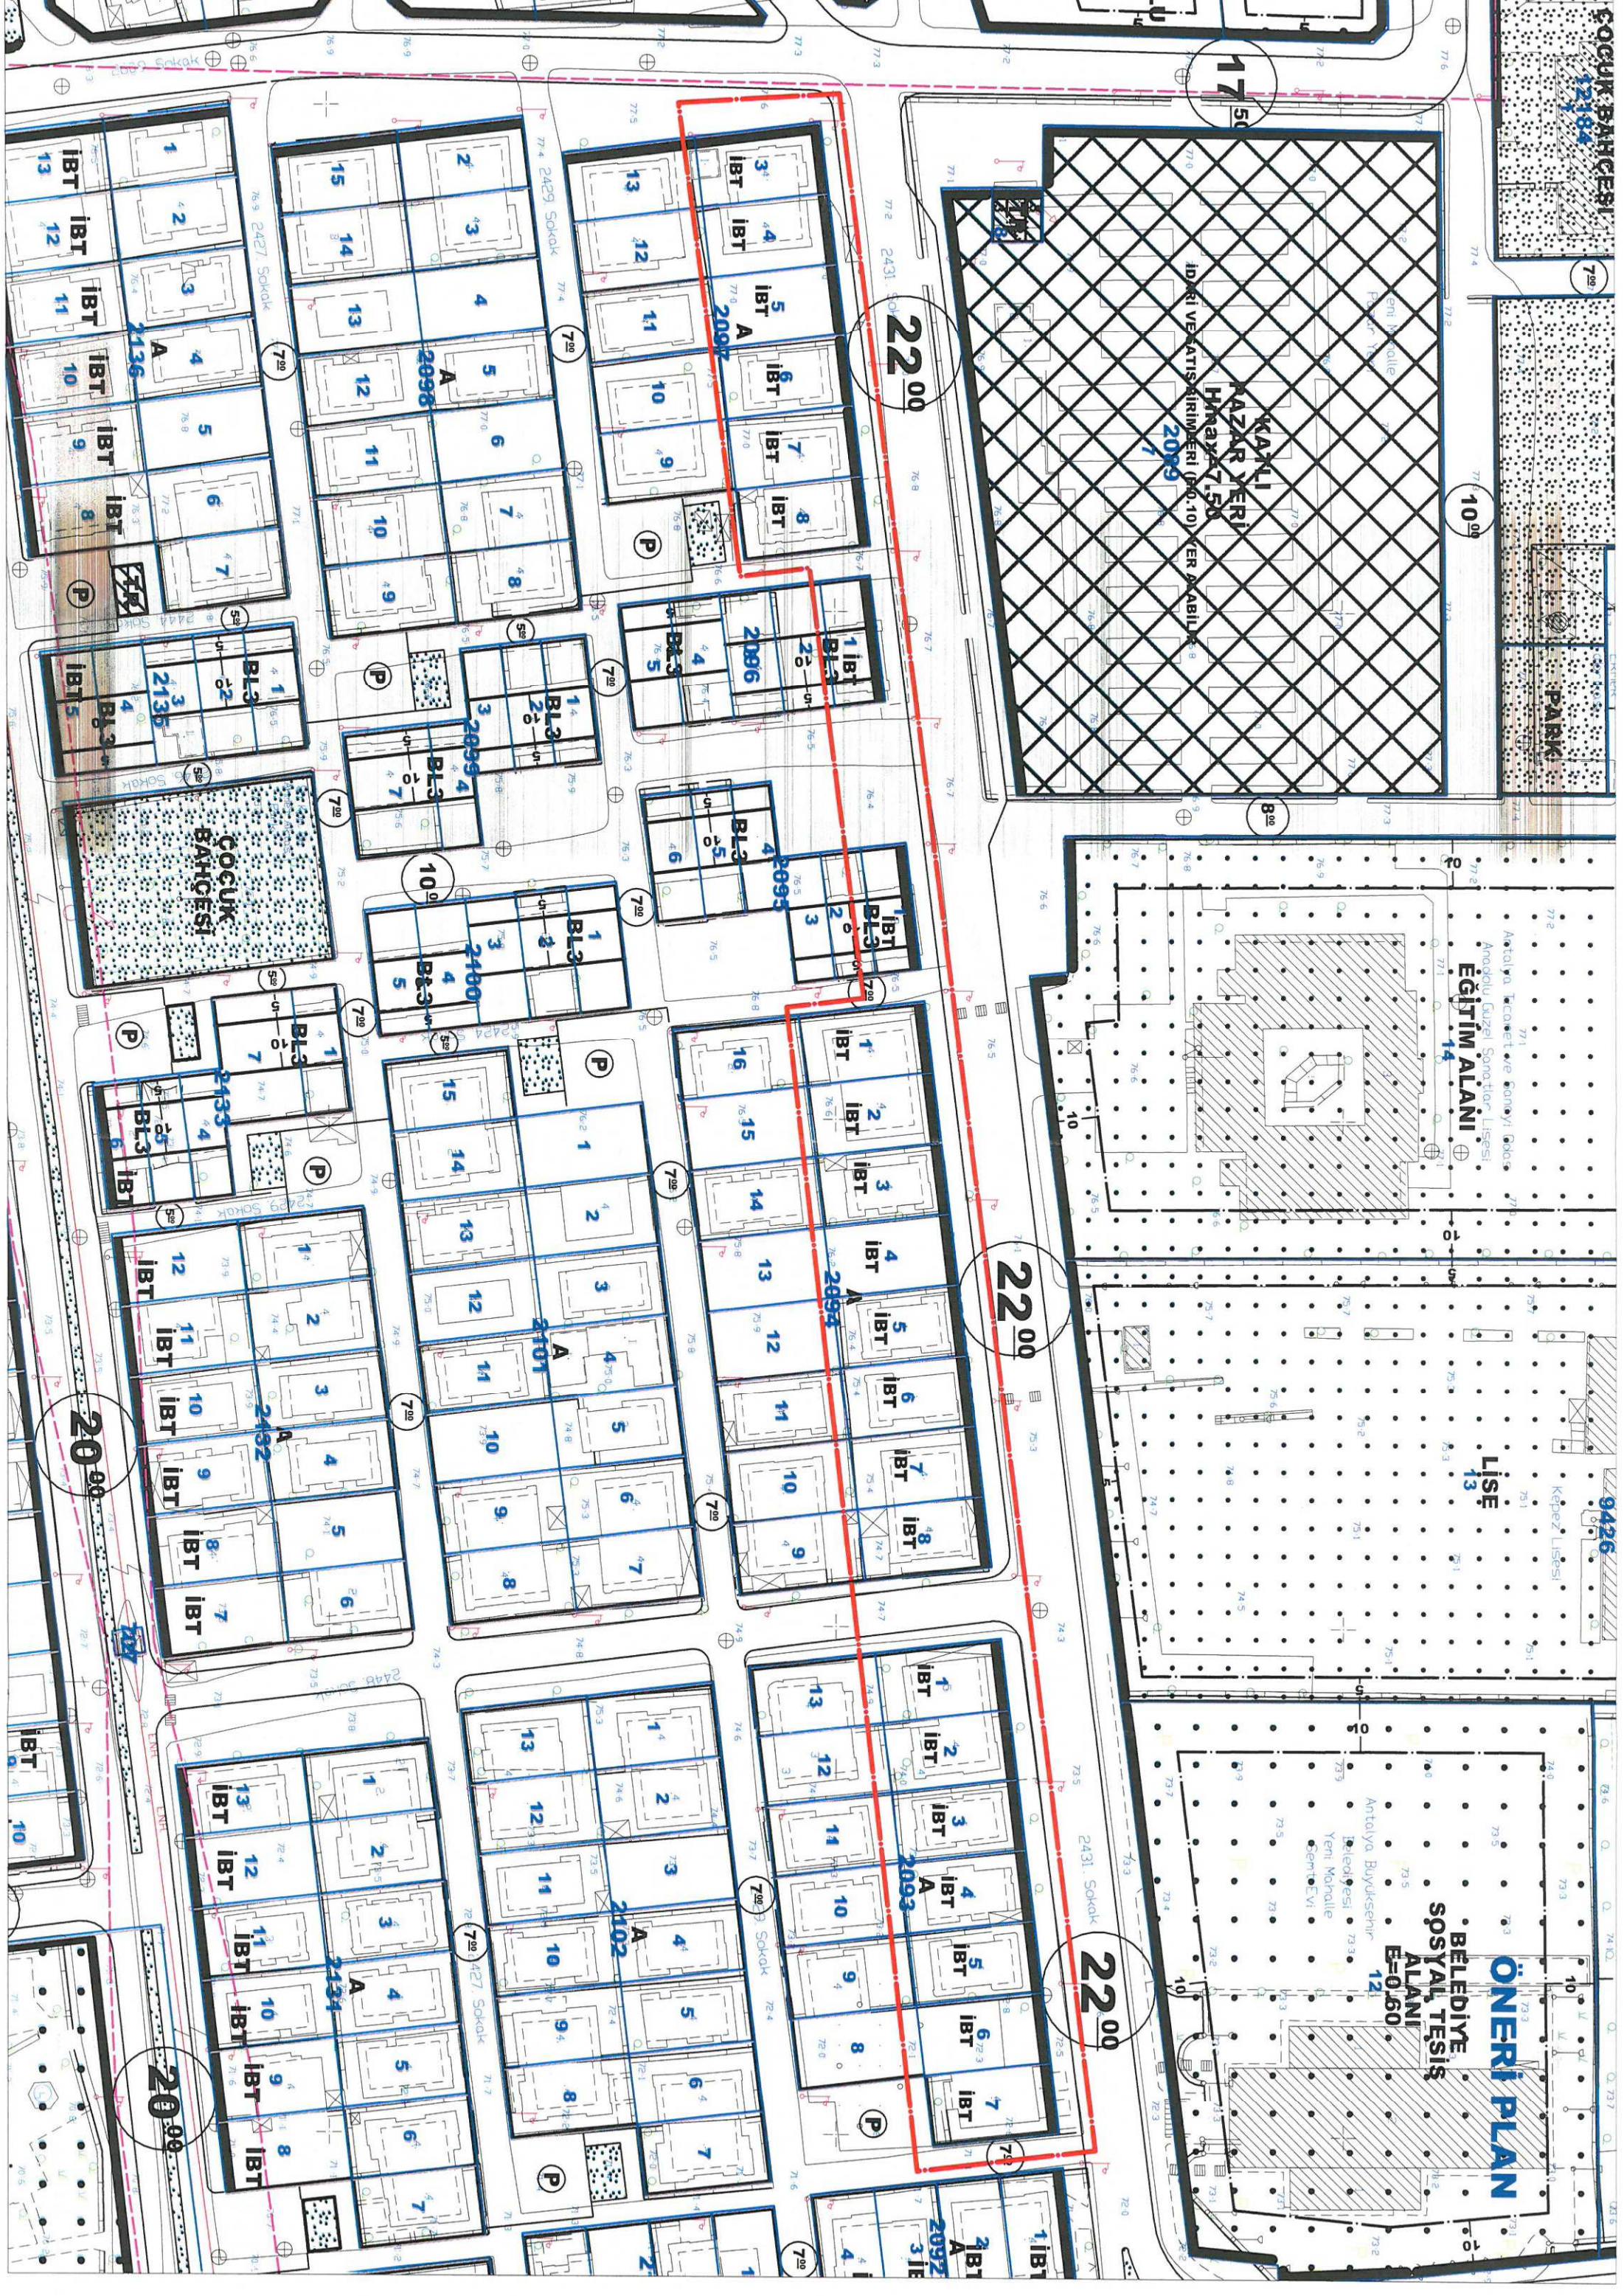



**ANTALYA BÜYÜKŞEHİR
KEPEZ BELEDİYESİ**

**ANTALYA BÜYÜKŞEHİR KEPEZ İLÇESİ
YENİ MAHALLE 2431 SOKAK
1/1000 ÖLÇEKLİ UYGULAMA İMAR PLANI DEĞİŞİKLİĞİ
PLAN AÇIKLAMA RAPORU**

2018

**T.C.
ANTALYA KEPEZ BELEDİYESİ
TEOMANPAŞA MAH. YEŞİLIRMAK CAD. NO:1
TEL: 0 242 310 58 58 FAX: 0 242 339 01 83
<http://www.kepez-bld.gov.tr>**

ANTALYA BÜYÜKŞEHİR KEPEZ İLÇESİ
YENİ MAHALLE 2431 SOKAK
1/1000 ÖLÇEKLİ UYGULAMA İMAR PLANI DEĞİŞİKLİĞİ
PLAN AÇIKLAMA RAPORU

Plan değişikliğine konu alan, Kepez Yeni Mahallesi sınırları kapsamında O25A-10D-01A/01B nolu 1/1000 ölçekli uygulama imar plan paftalarında kalan 2431 Sokak'a cepheli konut parsellerini kapsamaktadır.



Resim 1: Uydu Fotoğrafı

Plan değişikliğine konu parseller 22 m genişliğe sahip taşıt yoluna cepheli ve konut alanı olarak planlıdır.




Resim 2: Mevcut 1/1000 Ölçekli Uygulama İmar Planı

Plan Kararları

Kepez İlçesi genelinde 20 m ile 30 m aralığında genişliğe sahip taşıt yoluna cephe konut parsellerinde İBT (İsteğe Bağlı Ticaret) kullanım kararı uygulanmaktadır. Plan değişikliğine konu 2431 sokağa cepheli parsellere 22 m yola cepheli olmaları gerekçesiyle İBT (İsteğe Bağlı Ticaret) kullanım hakkının getirildiği uygulama imar planı değişikliği önerisi hazırlanmıştır.

(Handwritten signature)

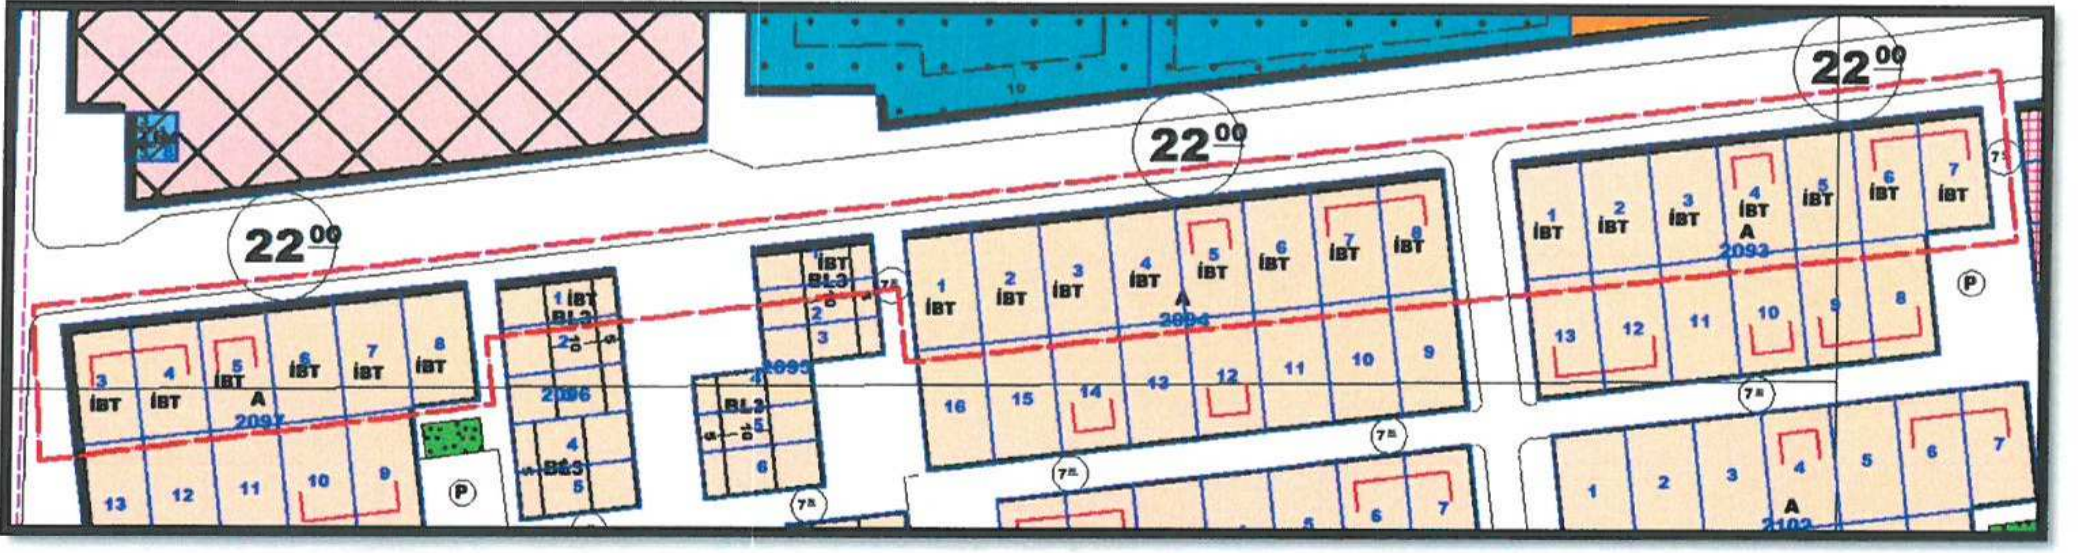

Resim 3: 1/1000 Ölçekli Uygulama İmar Planı Değişikliği Önerisi

PLAN NOTLARI:

-BU ALANDA 3194 SAYILI İMAR KANUNU VE İLGİLİ YÖNETMELİK HÜKÜMLERİ GEÇERLİDİR.


Barış SOYK
Şehir Plancısı
Kırsal Grubu: (A)
Diploma No: 64-2016