



T.C.
ANTALYA BÜYÜKŞEHİR BELEDİYE BAŞKANLIĞI
İmar ve Şehircilik Dairesi Başkanlığı



Sayı : 90852262-105.03-E.22790

03/04/2018

Konu : Kepez İlçesi, Kültür Mah. 1859 Ada 8 Parsel UİP.

BAŞKANLIK MAKAMINA

Kepez Belediye Meclisinin 02.03.2018 tarih ve 102 sayılı kararı ile uygun bulunan, Kültür Mahallesi 1859 ada 8 parsel isteye bağlı zemin ticaret (İBZT) kullanımı verilmesine ilişkin 1/1000 ölçekli uygulama imar planı değişikliğinin incelenerek, karara bağlanmak üzere Büyükşehir Belediye Meclisine havalesini arz ederim.

Hüsamettin ELMAS
İmar ve Şehircilik Dairesi Başkanı

Ek:
İlçe Belediye Meclis Kararı
1/1000 ölç. UİP. fot.
Açıklama raporu

Uygun görüşle arz ederim.
03/04/2018

Bedrullah ERÇİN
Genel Sekreter Yardımcısı

BÜYÜKŞEHİR BELEDİYE MECLİSİNE
03/04/2018

Birol EKİCİ
Genel Sekreter

*Bu belge elektronik imzalıdır. İmzalı suretinin aslını görmek için
<https://uygulama.belediye.gov.tr/GeneleAcikSayfalar/Evrak/EvrakDogrulama/EvrakDogrulama.aspx> adresine
girerek (qFOu2k-vbx4xj-1Ntyee-HM+XMB-o2V/rRXz) kodunu yazınız.



T.C.
KEPEZ BELEDİYESİ
MECLİS KARARI

Toplantı Yılı	2018		
Toplantı Ayı	03 / MART		
Toplantı Tarihi ve Günü	02-03-2018 / Cuma		
İlgili Müdürlük	KENTSEL TASARIM MÜDÜRLÜĞÜ	Karar No	102
Evrakın Özü	İmar Plan Değişikliği	Karar Tarih	02-03-2018

GÜNDEMİN 18. MADDESİ

Kepez Belediye Meclisinin 01.12.2017 tarih ve 359 sayılı kararı ile İmar Komisyonuna havale edilmiş olan, Antalya İli, Kepez İlçesi, Kültür Mahallesi sınırları içerisinde, O25A-09D-4C nolu imar plan paftasında yer alan 1859 ada 8 parselde yer alan konut parseline isteğe bağlı zemin ticaret (İBZT) kararı getirilmesine ilişkin hazırlanmış olan 1/1000 ölçekli uygulama imar planı değişikliği hakkındaki;

Kepez Belediyesi İmar Komisyonu Raporunda;

Kepez Belediyesi İmar Komisyonu, Kepez Belediye Binası İmar Komisyonu Toplantı Salonunda toplanmış ve aşağıdaki konu görüşülerek karara bağlanmıştır:

Kepez Belediye Meclisinin 01.12.2017 tarih ve 359 sayılı kararı ile İmar Komisyonuna havale edilmiş olan, Antalya İli, Kepez İlçesi, Kültür Mahallesi sınırları içerisinde, O25A-09D-4C nolu imar plan paftasında yer alan 1859 ada 8 parselde yer alan konut parseline isteğe bağlı zemin ticaret (İBZT) kararı getirilmesine ilişkin hazırlanmış olan 1/1000 ölçekli uygulama imar planı değişikliği konusu komisyonumuzca incelenmiş, plan değişikliğinin uygun olduğu kanaatine varılmıştır.

Komisyon Üyeleri: Murat MENZİLCİOĞLU, İsmail ULUSOY, Ahmet SABİR, Musa BATU, Elif Derya CANBULUT uygun imzalı olup, İmar Komisyonu raporu okunmuş sayılması kaydıyla;

Konu görüşmeye açılarak yapılan müzakereler sonucunda İmar Komisyonu raporu doğrultusunda oylamaya sunulmuştur.

K A R A R :

5393 Sayılı Belediye Kanununun 18. maddesinin (u) bendindeki *“İmar planlarına uygun şekilde hazırlanmış belediye imar programlarını görüşerek kabul etmek Belediye Meclisinin görev ve yetkilerindendir.”* hükmüne istinaden; Antalya İli, Kepez İlçesi, Kültür Mahallesi sınırları içerisinde, O25A-09D-4C nolu imar plan paftasında yer alan 1859 ada 8 parselde yer alan konut parseline isteğe bağlı zemin ticaret (İBZT) kararı getirilmesine ilişkin hazırlanmış olan 1/1000 ölçekli uygulama imar planı değişikliğinin **kabulüne** ve konunun **İmar Komisyonundan** geldiği şekli ile uygun bulunduğuna **oy birliği** ile karar verildi (AK Parti, MHP, CHP Grubu ve Bağımsız Üyeler Kabul).

Hakan TUTUNCU
Kepez Belediye Başkanı

Hasan DEMİR
Divan Katibi

Ramazan ÇAKIR
Divan Katibi


ANTALYA - BÜYÜKŞEHİR - KEPEZ BELEDİYESİ

MAHALLE : KÜLTÜR

ADA/PARSEL NO: 1859 ADA 8 PARSEL

PAFTA NO: 025-A-09-D-4-C


MEVCUT PLAN

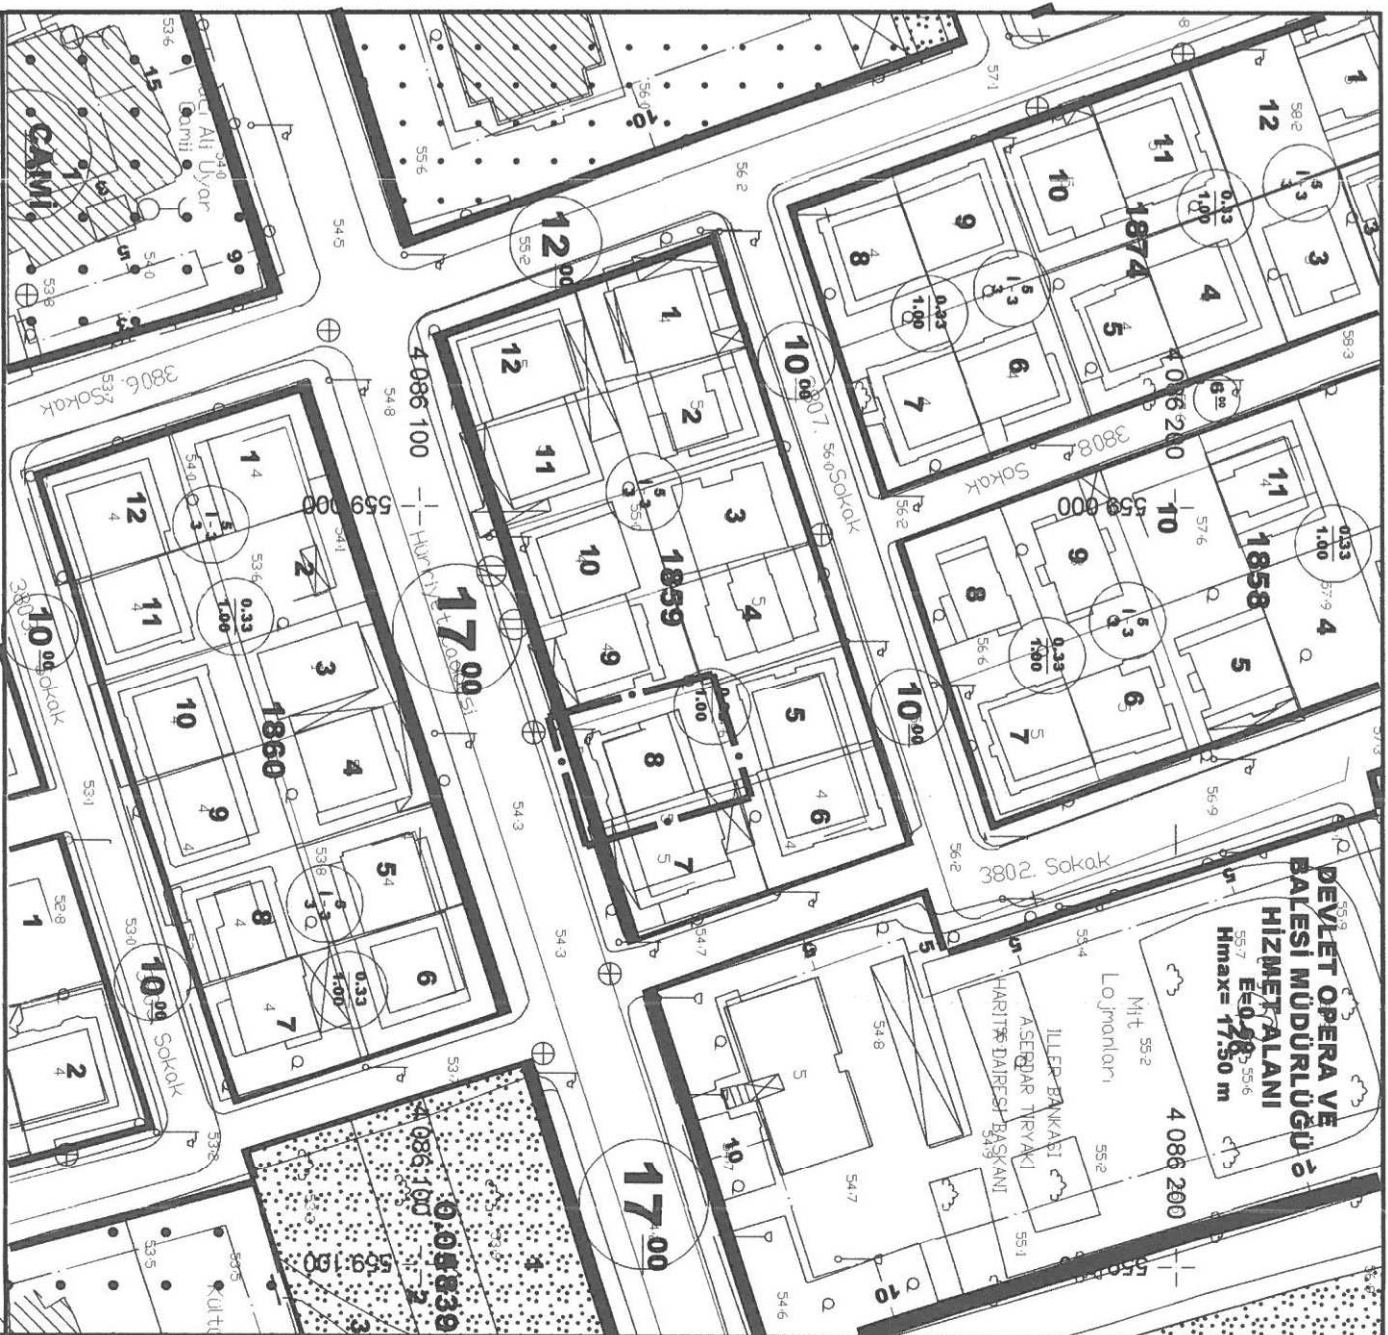

UYGULAMA İMAR PLANI DEĞİŞİKLİĞİ

ÖLÇEK: 1/1000

ÖNERİ PLAN

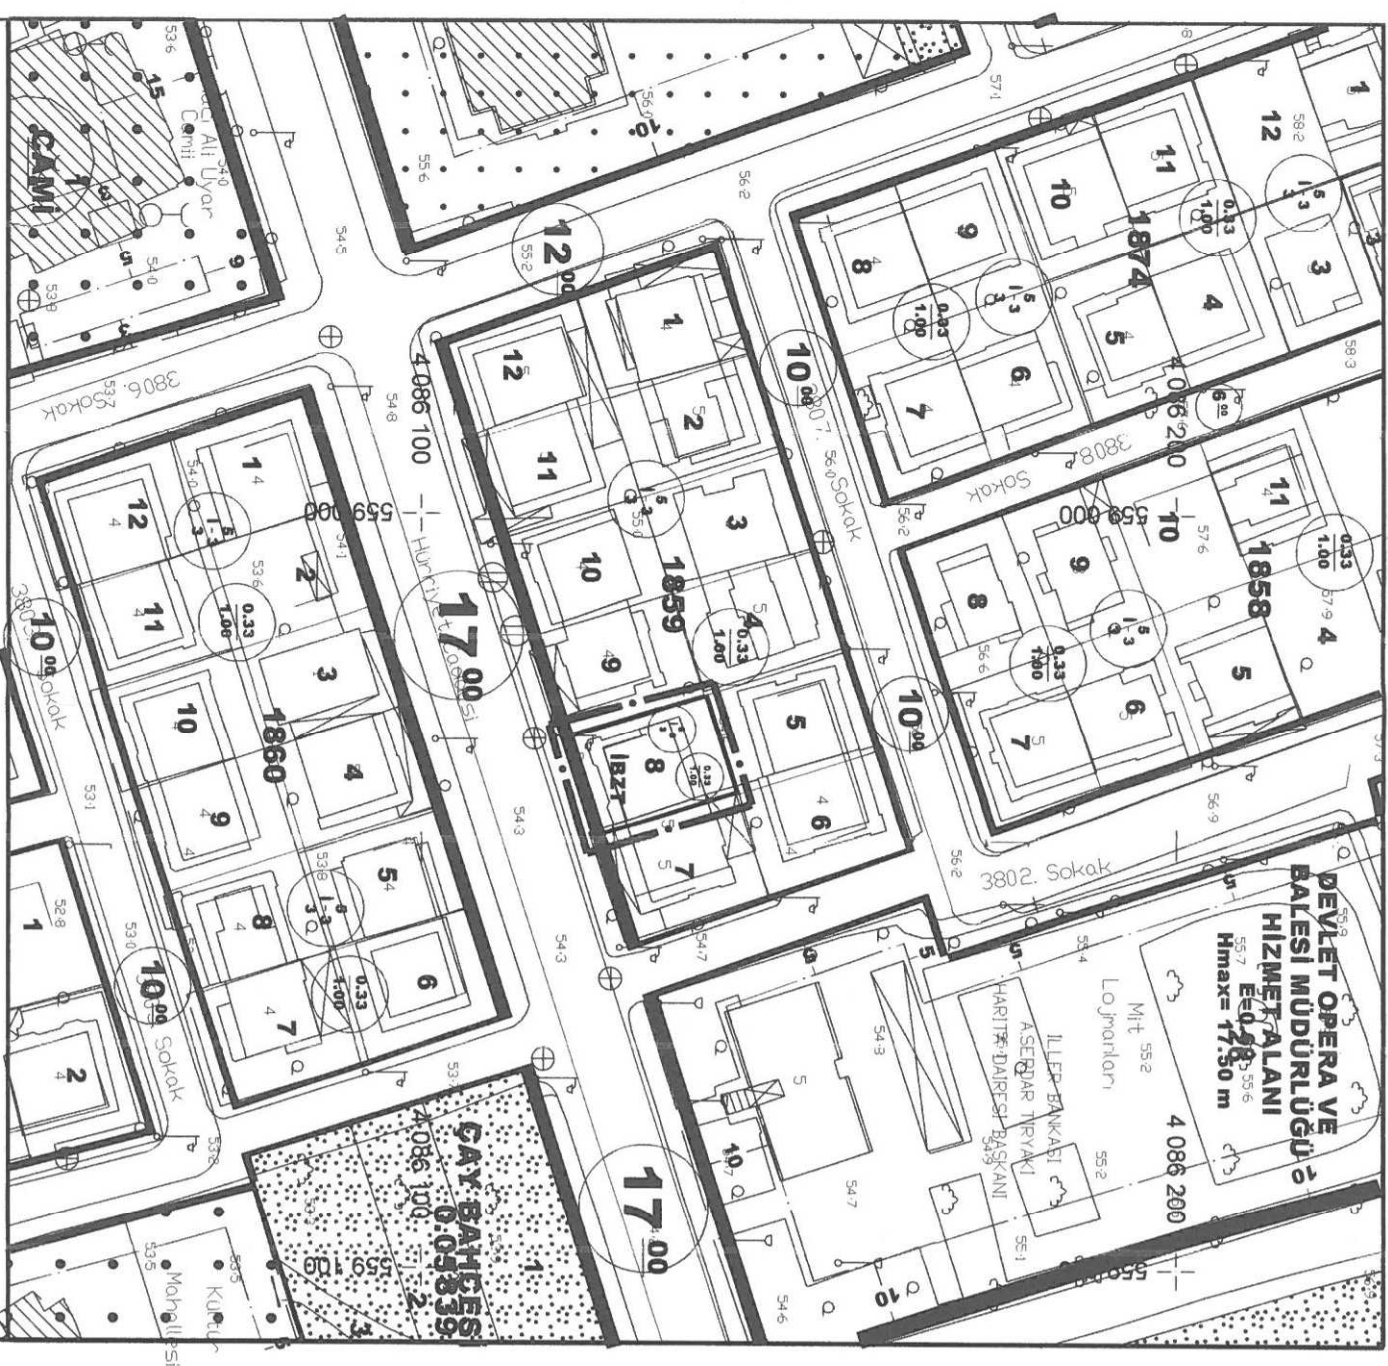

ANTALYA (BÜYÜKŞEHİR) KEPEZ BELEDİYESİ

KÜLTÜR MAHALLESİ

1859 ADA 8 PARSEL

1/1000 ÖLÇEKLİ UYGULAMA İMAR PLANI DEĞİŞİKLİĞİ

PLAN AÇIKLAMA RAPORU

1. PLANLAMA ALANININ GENEL TANIMI

Antalya İli , (Büyükşehir) Kepez Belediyesi Kültür mahallesi sınırları içerisinde tapunun 1859 ada 8 parsel numarasında kayıtlı , toplam 281 m² büyüklüğündeki taşınmazı konu alan , O25A-09D-4C nolu 1/1000 ölçekli Uygulama İmar Planı paftasında yer alan 1/1000 ölçekli uygulama İmar Planı değişikliği hazırlanmıştır.



Resim 1: Uydu Fotoğrafı

2. BUGÜNKÜ ARAZİ KULLANIMI VE KADASTRAL DURUM

1859 ada 8 parsel 17 m genişliğindeki trafik yoluna cephe olup , parselde mevcut yapı bulunmaktadır.

Söz konusu trafik yolu Kültür Mahallesinden Dumlupınar Bulvarına bağlanan önemli bir trafik aksı olup, bu yol boyundaki parsellerin tamamı yapılaşmasını tamamlamış ve eski yönetmeliklere bağlı olarak binaların ikisi hariç tamamında zemin katlarda ticaret kullanımı oluşmuştur.



Resim 2 : 1859 ada ve çevresi konut parsellerinin ticari kullanım durumu

3. PLANLAMANIN AMAÇ VE KAPSAMI

Planlamaya konu parsel , 17 m genişliğindeki trafik yoluna cephedir ve mevcut imar planlarında konut kullanımına sahiptir.

Söz konusu parselin de yer aldığı trafik yoluna cepheli parsellerin tamamı yapılaşmış olup , parsellerin zemin katlarında kuaför, Emlak bürosu, lokanta vb. gibi ticari kullanımlar yer almaktadır.

Bölgedeki ticari talepler doğrultusunda 1859 ada 8 parselin de İBZT (isteğe bağlı zemin ticaret) kullanımı talep edilmektedir.



Resim 3: 1859 ada 8 parsel çevresi görüntüsü




Resim 4: 1859 ada 8 parsel çevresi görüntüsü

4. PLANLAMA KARARLARI

Hazırlanan 1/1000 ölçekli Uygulama İmar Planı değişikliği teklifi ile 1859 ada 8 parselin İBZT (İsteğe Bağlı Zemin Ticaret) kullanım hakkına sahip olması öngörülmüştür.

Parselin kat yüksekliği ve yapı yoğunluğunda herhangi bir değişiklik yapılmamıştır.

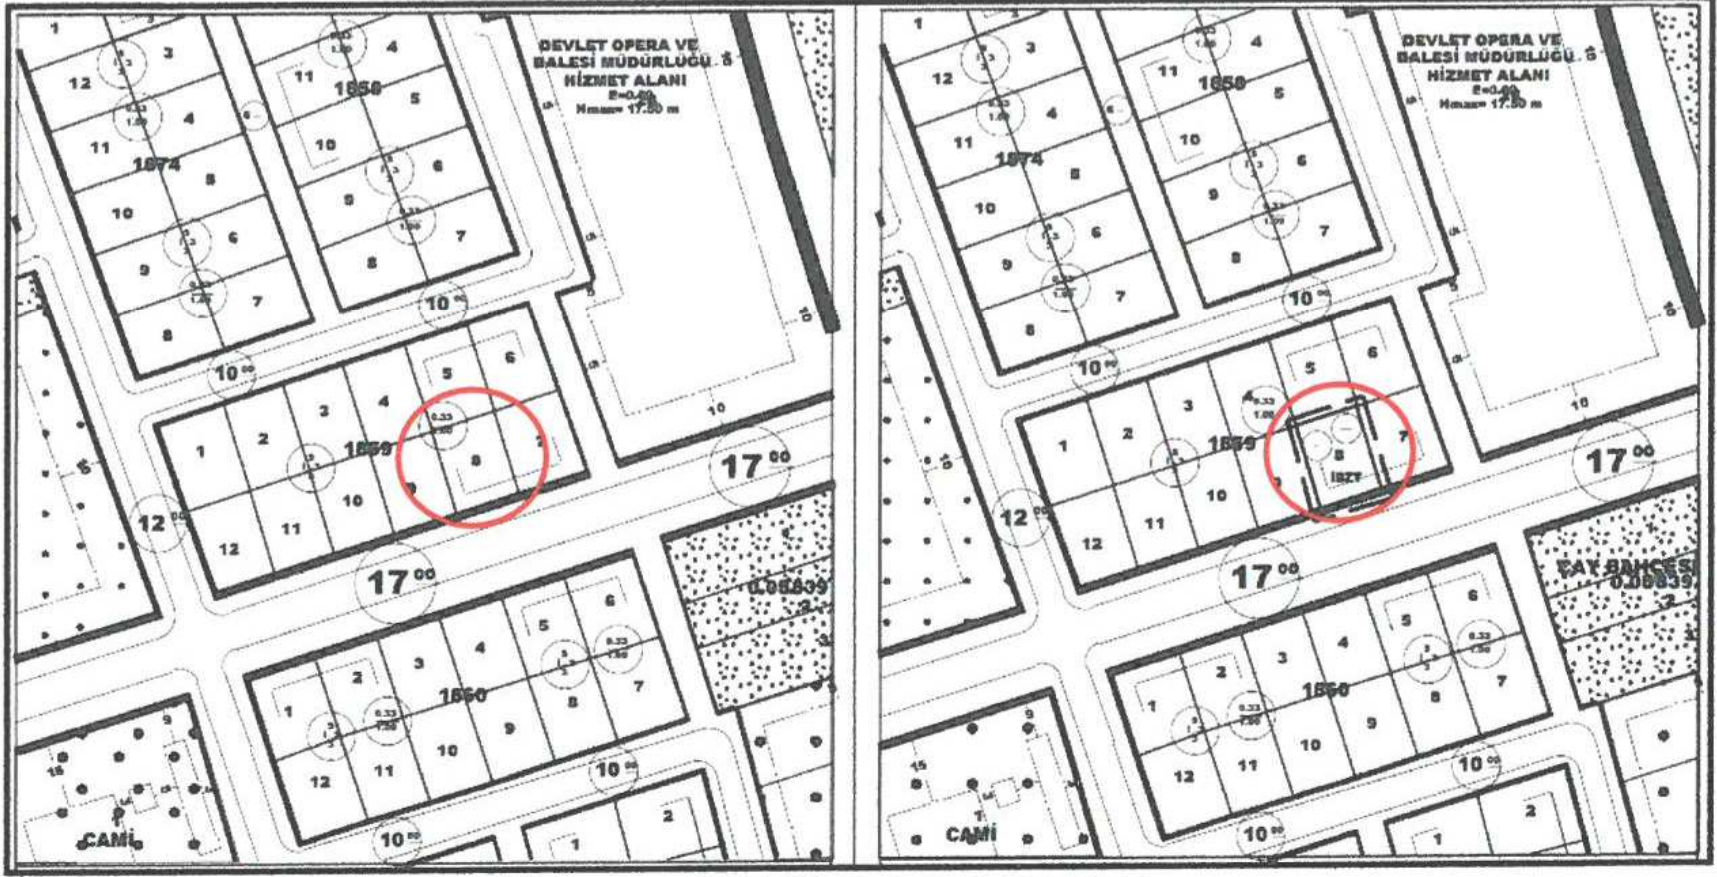

Plan 1 : 1/1000 ölçekli Uygulama İmar Planı değişikliği görünümü (ölçeksiz)

Bu plan kapsamında ; Mekânsal Planlar Yapım Yönetmeliği , Planlı alanlar İmar Yönetmeliği ve ilgili Yönetmelik Hükümlerine uyulacaktır.

Saygılarımızla arz ederiz.

Okan ATAK
Şehir Plancısı
Oda No: 1070

Ayşegül ATAK
Şehir Plancısı
Oda No: 1169
Yet. Belge No: 1992
Yet. Belgesi (A) Gr.