



T.C.
ANTALYA BÜYÜKŞEHİR BELEDİYE BAŞKANLIĞI
İmar ve Şehircilik Dairesi Başkanlığı

123

Sayı : 90852262-301.03-E.47

02.01.2018

Konu : Muratpaşa İlçesi, Haşimişcan
Mah.,10477 ada, 6 parsel UİP değ. hk.

BAŞKANLIK MAKAMINA

Muratpaşa Belediyesi Meclisi'nin 01.12.2017 tarih ve 408 sayılı kararı ile uygun bulunan, Haşimişcan Mahallesi, 10477 ada, 6 parselde, Antalya Kültür Varlıklarını Koruma Bölge Kurulu'nun 14.03.2016 tarih ve 4644 sayılı kararına istinaden yapılaşma koşullarının düzenlenmesi ve plan notlarının eklenmesine yönelik 1/1000 ölçekli uygulama imar planı değişikliğinin incelenerek, karara bağlanmak üzere **Büyükşehir Belediye Meclisine havalesini arz ederim.**

e-imzalıdır

Hüsamettin ELMAS
İmar ve Şehircilik Dairesi Başkanı

Ek :

Meclis Kararı.

- 1/1000 ölçekli UİP değ. örn.
- Plan Açıklama Raporu.
- Kurul Kararları ftk.

Uygun görüşle arz ederim.

02.01.2018

e-imzalıdır

Bedrullah ERÇİN
Genel Sekreter Yardımcısı

BÜYÜKŞEHİR BELEDİYE MECLİSİNE

02.01.2018

e-imzalıdır

Birol EKİCİ
Genel Sekreter



ANTALYA MURATPAŞA BELEDİYE MECLİSİNİN
01.12.2017 TARİH VE 408 SAYILI KARARI

Gündemin 5. Maddesi
Karar No. 408

Özü: Batıdan 15m, kuzeyden 3m. yapı yaklaşma mesafeli, batıdan 15m'ye kadar h=5.50m ve geri kalan kısımda h=5 kat yapılaşma koşullu, ticaret kullanımlı 10477 ada 6 parselde; Antalya Kültür Varlıklarını Koruma Bölge Kurulu'nun 14.03.2016 tarihli 4644 sayılı kararına istinaden yapı kalıntılarının işlenerek batı yönünden 20 m., kuzey yönden 3m. yapı yaklaşma mesafelerinin düzenlenmesi, Y=6 kat olarak belirlenmesi ve "1- Antalya Kültür Varlıklarını Koruma Bölge Kurulu'nun 14.03.2016 tarih ve 4644 sayılı kararına istinaden planda gösterilen kalıntıların (mezar, podyum, duvar, lahit teknesi, kanal) korunması zorunludur. 2-+0.00 m. ile 3.00m. arası iskan edilemez. Bodrum kat ve otopark yapılamaz. 3-2863 sayılı yasanın 8. Maddesi uyarınca Antalya Kültür Varlıklarını Koruma Bölge Kurulu'ndan izinsiz herhangi bir inşai ve fiziki uygulamada bulunulamaz. 4- Taşınmaza yönelik hazırlanacak uygulama projesi Antalya Kültür Varlıklarını Koruma Bölge Kurulu'nca uygun bulunmadan herhangi bir uygulamada bulunulamaz. 5- Taşınmaz üzerindeki uygulamalar Müze Müdürlüğü denetiminde gerçekleştirilecektir." Plan notları eklenmesine ilişkin hazırlanan Antalya Kültür Varlıklarını Koruma Bölge Kurulu'nun 12.09.2017 tarihli 6656 sayılı kararı ile 2 numaralı Plan notunun kaldırılmasıyla uygun bulunan 1/1000 ölçekli uygulama imar planı değişikliğinin Planlama ve İmar Komisyonu raporu doğrultusunda kabulüne oy birliği ile karar verildiği hk.

Gündemin 5. Maddesinde yer alan Plan ve Proje Müdürlüğünün, Haşimişcan Mahallesi 20 K-IIIc nolu imar paftasında yer alan batıdan 15m, kuzeyden 3m. yapı yaklaşma mesafeli, batıdan 15m'ye kadar h=5.50m ve geri kalan kısımda h=5 kat yapılaşma koşullu, ticaret kullanımlı 10477 ada 6 parselde Antalya Kültür Varlıklarını Koruma Bölge Kurulunun 14.03.2016 tarihli 4644 sayılı kararına istinaden yapı kalıntılarının işlenerek batı yönünden 20 m., kuzey yönden 3m. yapı yaklaşma mesafelerinin düzenlenmesi, Y=6 kat olarak belirlenmesi ve plan notlarının eklenmesine ilişkin Antalya Kültür Varlıklarını Koruma Bölge Kurulunun 12.09.2017 tarihli 6656 sayılı kararıyla değiştirilerek uygun bulunan 1/1000 ölçekli uygulama imar planı değişikliği Belediye Meclisimizin 02.11.2017 tarihli toplantısında görüşülerek Planlama ve İmar Komisyonuna havale edilmiş olup komisyon raporu ekte sunulmuştur. Konunun karara bağlanmak üzere Meclise havalesini isteyen 23.11.2017 gün ve 4469 sayılı yazısı ve **Planlama ve İmar Komisyonu Raporu**; Belediye Meclisimizin 02.11.2017 tarihli toplantısında görüşülerek alınan 392 sayılı kararla Planlama ve İmar Komisyonumuza havale edilen batıdan 15m, kuzeyden 3m. yapı yaklaşma mesafeli, batıdan 15m'ye kadar h=5.50m ve geri kalan kısımda h=5 kat yapılaşma koşullu, ticaret kullanımlı 10477 ada 6 parselde; Antalya Kültür Varlıklarını Koruma Bölge Kurulu'nun 14.03.2016 tarihli 4644 sayılı kararına istinaden yapı kalıntılarının işlenerek batı yönünden 20 m., kuzey yönden 3m. yapı yaklaşma

mesafelerinin düzenlenmesi, Y=6 kat olarak belirlenmesi ve "1-Antalya kültür Varlıklarını Koruma Bölge Kurulu'nun 14.03.2016 tarih ve 4644 sayılı kararına istinaden planda gösterilen kalıntıların (mezar, podyum, duvar, lahit teknesi, kanal) korunması zorunludur. 2-+0.00 m. ile 3.00m. arası iskan edilemez. Bodrum kat ve otopark yapılamaz. 3-2863 sayılı yasanın 8. Maddesi uyarınca Antalya Kültür Varlıklarını Koruma Bölge Kurulu'ndan izinsiz herhangi bir inşai ve fiziki uygulamada bulunulamaz. 4- Taşınmaza yönelik hazırlanacak uygulama projesi Antalya Kültür Varlıklarını Koruma Bölge Kurulunca uygun bulunmadan herhangi bir uygulamada bulunulamaz. 5- Taşınmaz üzerindeki uygulamalar Müze Müdürlüğü denetiminde gerçekleştirilecektir." Plan notları eklenmesine ilişkin hazırlanan, Antalya Kültür Varlıklarını Koruma Bölge Kurulunun 12.09.2017 tarihli 6656 sayılı kararı ile "2-+0.00 m. ile 3.00m. arası iskan edilemez. Bodrum kat ve otopark yapılamaz." Plan notunun kaldırılmasıyla uygun bulunan 1/1000 ölçekli uygulama imar planı değişikliği Antalya Kültür Varlıklarını Koruma Bölge Kurulunun 12.09.2017 tarihli 6656 sayılı kararına göre Planlama ve İmar Komisyonumuzca incelenmiş; uygun olduğu görüşüne varılmıştır. Konunun görüşülerek karara bağlanması için gereğini arz ederiz. 22.11.2017 tarihli Planlama ve İmar Komisyonu Başkanı Ahmet Öztürk, Başkan Yardımcısı Özgür Taylant Budak, Üye Ali Kuş, Nuran Yılmaz, Ayhan Ateş imzalı komisyon raporu kayıt altına alındı.

Üye Mutlugül Tarım söz alıp, Komisyondan geldiği şekliyle kabulü uygundur Başkanım, dedi.

Üye Cemal Lütfü Öner söz alıp, Komisyon kararı bizce de uygundur, dedi.

Meclis I. Başkan Vekili, gündemin 5. Maddesini Komisyondan geldiği şekliyle okundu sayılarak kabulünü oylarınıza sunuyorum, kabul edenler, etmeyenler, oy birliği ile kabul edilmiştir, dedi.

Yapılan oylama;

Batıdan 15m, kuzeyden 3m. yapı yaklaşma mesafeli, batıdan 15m`ye kadar h=5.50m ve geri kalan kısımda h=5 kat yapılaşma koşullu, ticaret kullanımlı 10477 ada 6 parselde; Antalya Kültür Varlıklarını Koruma Bölge Kurulu'nun 14.03.2016 tarihli 4644 sayılı kararına istinaden yapı kalıntılarının işlenerek batı yönünden 20 m., kuzey yönden 3m. yapı yaklaşma mesafelerinin düzenlenmesi, Y=6 kat olarak belirlenmesi ve "1-Antalya Kültür Varlıklarını Koruma Bölge Kurulu'nun 14.03.2016 tarih ve 4644 sayılı kararına istinaden planda gösterilen kalıntıların (mezar, podyum, duvar, lahit teknesi, kanal) korunması zorunludur. 2-+0.00 m. ile 3.00m. arası iskan edilemez. Bodrum kat ve otopark yapılamaz. 3-2863 sayılı yasanın 8. Maddesi uyarınca Antalya Kültür Varlıklarını Koruma Bölge Kurulu'ndan izinsiz herhangi bir inşai ve fiziki uygulamada bulunulamaz. 4- Taşınmaza yönelik hazırlanacak uygulama projesi Antalya Kültür Varlıklarını Koruma Bölge Kurulu'na uygun bulunmadan herhangi bir uygulamada bulunulamaz. 5- Taşınmaz üzerindeki uygulamalar Müze Müdürlüğü denetiminde gerçekleştirilecektir." Plan notları eklenmesine ilişkin hazırlanan Antalya Kültür Varlıklarını Koruma Bölge Kurulu'nun 12.09.2017 tarihli 6656 sayılı kararı ile 2 numaralı Plan notunun kaldırılmasıyla uygun bulunan 1/1000 ölçekli uygulama imar planı değişikliğinin Planlama ve İmar Komisyonu raporu doğrultusunda kabulüne oy birliği ile karar verildi.


İbrahim CEPHANECİ
Meclis I. Başkan V.


Cem KOTAN
Divan Katibi


Gülay AKIN
Divan Katibi

5. TİCARİ BLOKLAR

ÜZERİNDE YALNIZCA YÜKSEKLİK VERİLMİŞ
AZAMI İNŞAAT ALANLARIDIR. BLOK YAPISI A
İSE, PARSELLERİN ARTI KALAN KISMINDA
LAMAZ.

6. ARKADLI YAPILAR :

ARKADLI KULLANIMLARDA, ARKAD
ARKADLI DÜZENLERDE AZAMI YÜK
KAKS=0.90 AZAMI TAKS=0.30 OLU
DEN ALINAN NİZAMLARI İÇİN GEÇ

1. ETKİLEŞİM ALANI ÖZ

ANTALYA İLİ MURATPAŞA İLÇESİ 10477 ADA 6 PARSEL 1/1000 ÖLÇEKLİ UYGULAMA İMAR PLANI DEĞİŞİKLİĞİ

LEJAND

	PLAN DEĞİŞİKLİĞİ ONAMA SINIRI
	YAPI YAKLAŞMA SINIRI
	KORUMA ALANI SINIRI
	TİCARET ALANI
	KORUNMASI GEREKEN MEZAR
	KORUNMASI GEREKEN PODYUM

PLAN NOTLARI

1- Antalya Kültür Varlıklarını Koruma Bölge Kurulu'nun 14.03.2016 tarih ve 4644 sayılı kararına istinaden planda gösterilen kalıntıların (mezar, podyum, duvar, lahit teknesi, kanal) korunması zorunludur.


2- +0.00m. ile 3.00m. arası iskan edilemez. Bodrum kat ve otopark yapılamaz.

3- 2863 sayılı yasanın 8. maddesi uyarınca Antalya Kültür Varlıklarını Koruma Bölge Kurulu'ndan izinsiz herhangi bir inşai ve fiziki uygulamada bulunulamaz.

4- Taşınmaza yönelik hazırlanacak uygulama projesi Antalya Kültür Varlıklarını Koruma Bölge Kurulunca uygun bulunmadan herhangi bir uygulamada bulunulamaz.

5- Taşınmaz üzerindeki uygulamalar Müze Müdürlüğü denetiminde gerçekleştirilecektir.


1/1000

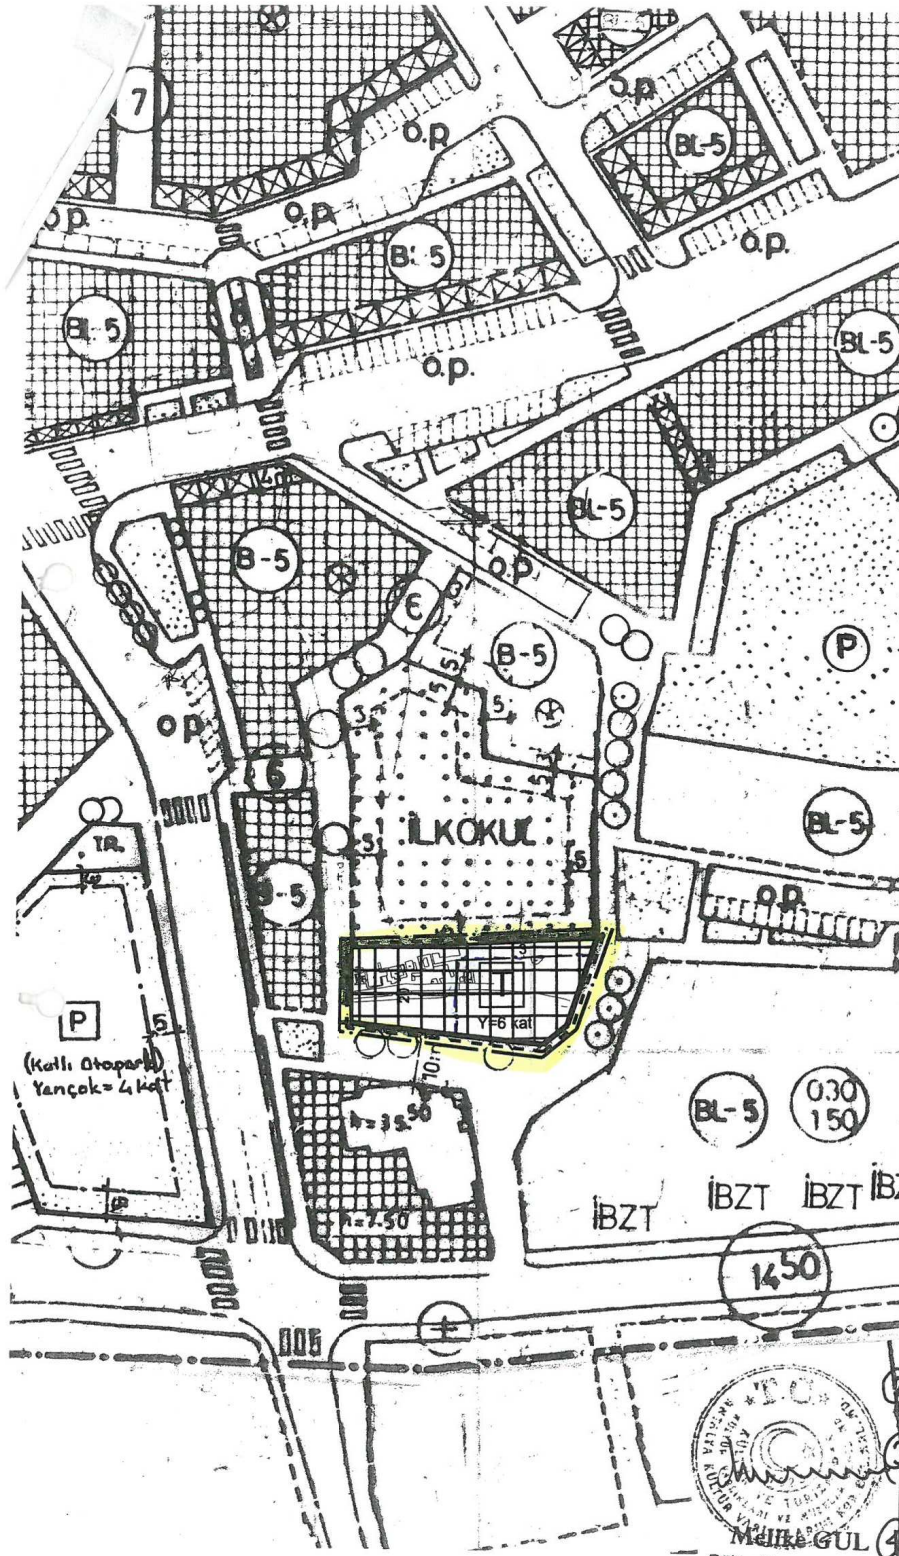

ANTALYA (BÜYÜKŞEHİR) MURATPAŞA BELEDİYESİ
10477 VE 06 PARSEL KORUMA ALANI
1/1000 ÖLÇEKLİ UYGULAMA İMAR PLANI DEĞİŞİKLİĞİ

1. PLANLAMA ALANININ GENEL TANIMI

Planlama alanı; Antalya İli, Muratpaşa İlçesi, Haşimişcan Mahallesi sınırları içerisinde, 20K-IIIc nolu 1/1000 ölçekli Uygulama İmar Planı paftasında yer alan ve 1/1000 ölçekli Uygulama İmar Planında “Ticaret” olarak planlı bulunan 10477 Ada 06 parseli kapsamaktadır.(Şekil 1)

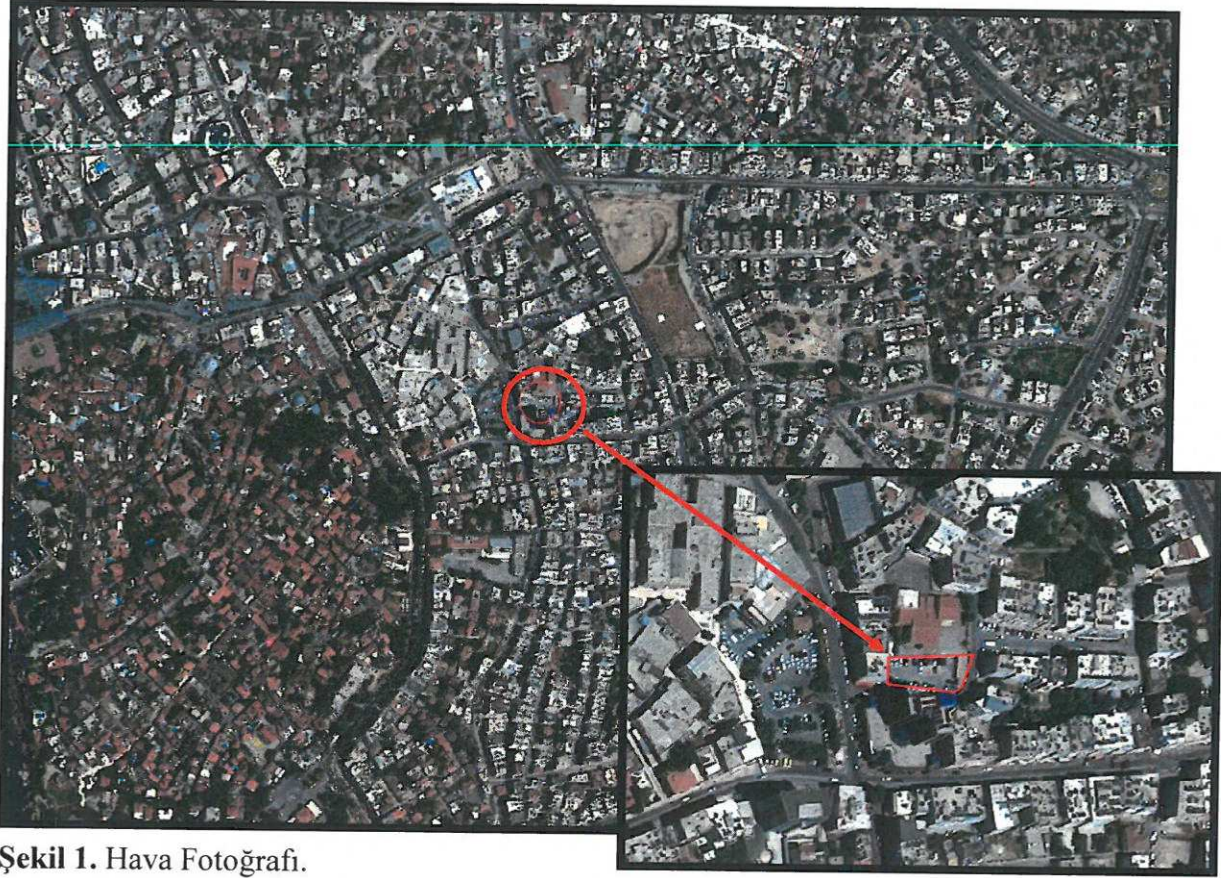

Şekil 1. Hava Fotoğrafı.


2. PLANLAMANIN AMAÇ VE KAPSAMI

Antalya Kültür Varlıklarını Koruma Bölge Kurulu’nun 14.03.2016 gün ve 4644 sayılı kararı (EK-1) ile; 10477 Ada 06 parselde yapılan kazılar sonucu ortaya çıkarılan “nekropol” alanının, 2863 sayılı yasanın 3. ve 6. maddelerinde tanımlanan nitelikleri taşıdığı anlaşıldığından aynı yasanın 7. maddesi doğrultusunda Korunması Gereken Taşınmaz Kültür Varlığı olarak tescil edilmesine, koruma alanının ekli haritada gösterildiği şekilde belirlenmesine, aynı yasanın 8. Maddesi uyarınca koruma alanı içerisinde Antalya Kültür Varlıklarını Koruma Bölge Kurulundan izinsiz herhangi bir inşai ve fiziki uygulamada bulunulmamasına, yapı kalıntısının ve koruma alanı sınırının imar planı paftalarına işlenerek Kurula iletilmesine karar verilmiştir.

Antalya Kltr Varlıklarını Koruma Blge Kurulu kararı doęrultusunda 1/1000 lekli Uygulama İmar Planı deęiřiklięi hazırlanmıřtır.

3. BUGNK ARAZİ KULLANIMI VE KADASTRAL DURUM

Planlama alanına iliřkin kadastral durum ařaęıdaki haritada verilmiřtir.

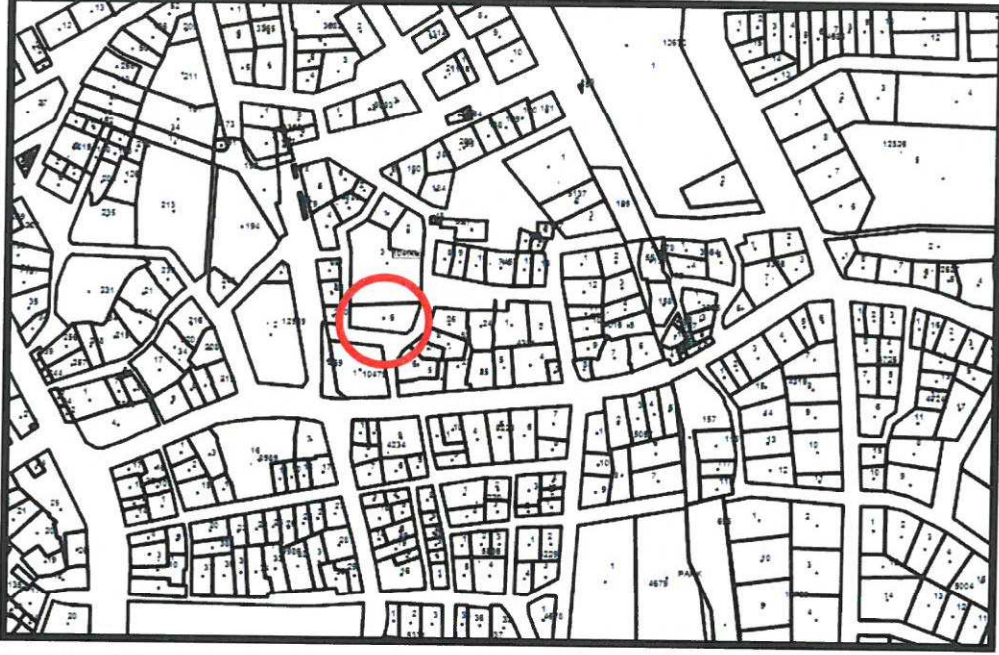

řekil 2. Kadastral Durum

4. PLANLAMA KARARLARI

Planlamayı ynlendiren en nemli faktrler;

- Antalya Kltr Varlıklarını Koruma Blge Kurulu'nun 14.03.2016/4644 sayılı kararı (EK-1),
- Antalya Kltr Varlıklarını Koruma Blge Kurulu'nun 23.01.2017/5745 sayılı kararı (EK-2).

Antalya Kltr Varlıklarını Koruma Blge Kurulu'nun 14.03.2016 gn 4644 sayılı kararında bahsedilen 10477 Ada 6 parseldeki yapı kalıntılarının tespitine ve 1/1000 lekli Uygulama İmar Planına iřlenmesine ynelik arazi alıřması 24.02.2017 tarihinde Antalya Rlve ve Anıtlar Mdrlę ve Belediyemizce yapılmıř olup kalıntıların parsel sınırlarına kadar uzandıęı bu nedenle alıřmaların Mze Mdrlę ile birlikte yapılarak yeni bir arazi alıřması yapılması gerektięi tespitlerinde bulunulmuřtur. Bu doęrultuda planlama alanında Mze Mdrlę ve Belediyemizce 10.03.2017 tarihinde yeniden arazi alıřması yapılmıř olup imar planı paftalarına iřlenmesi gereken yapı kalıntıları Mze Mdrlę ekiplerince tarafımıza gsterilmiřtir. Ayrıca Mze Mdrlęnce kazı alıřmalarının tamamlandıęı hususu İl Kltr ve Turizm Mdrlę 20.03.2017 tarihli 2283 sayılı yazısı ile tarafımıza bildirilmiřtir.

Antalya Kltr Varlıklarını Koruma Blge Kurulu'nun 14.03.2016 gn 4644 sayılı ve 23.01.2017 gn 5745 sayılı kararlarının yerine getirilmesine iliřkin 10477 Ada 6 parselde; Harita řeflięimizin arazide yaptıęı alıma ve arazi alıřmalarına istinaden korunması gereken yapı kalıntıları ve Kurul tarafından belirlenen koruma sınırı 1/1000 lekli Uygulama İmar

2

Planına işlenmiş olup tescil kararına konu parsel yeniden planlanıp "Ticaret" kullanımı devam ettirilerek Y=6 kat olarak düzenlenmiştir.

Ayrıca;

1- Antalya Kültür Varlıklarını Koruma Bölge Kurulu'nun 14.03.2016 tarih ve 4644 sayılı kararına istinaden planda gösterilen kalıntıların (mezar, podyum, duvar, lahit teknesi, kanal) korunması zorunludur.


~~2- +0.00m. ile 3.00m. arası iskan edilemez. Bodrum kat ve otopark yapılamaz.~~

3- 2863 sayılı yasanın 8. Maddesi uyarınca Antalya Kültür Varlıklarını Koruma Bölge Kurulu'ndan izinsiz herhangi bir inşai ve fiziki uygulamada bulunulamaz.


4- Taşınmaza yönelik hazırlanacak uygulama projesi Antalya Kültür Varlıklarını Koruma Bölge Kurulunca uygun bulunmadan herhangi bir uygulamada bulunulamaz.

5- Taşınmaz üzerindeki uygulamalar Müze Müdürlüğü denetiminde gerçekleştirilecektir.

plan notları eklenmiştir.

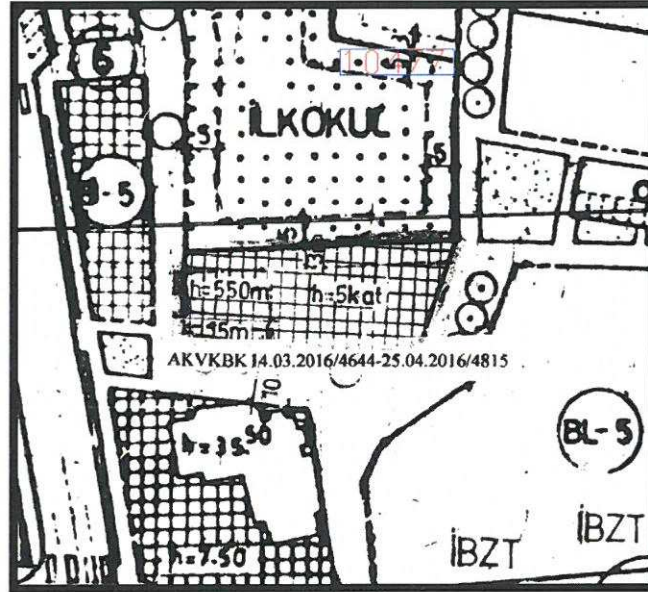

Şekil 3. Mevcut Plan

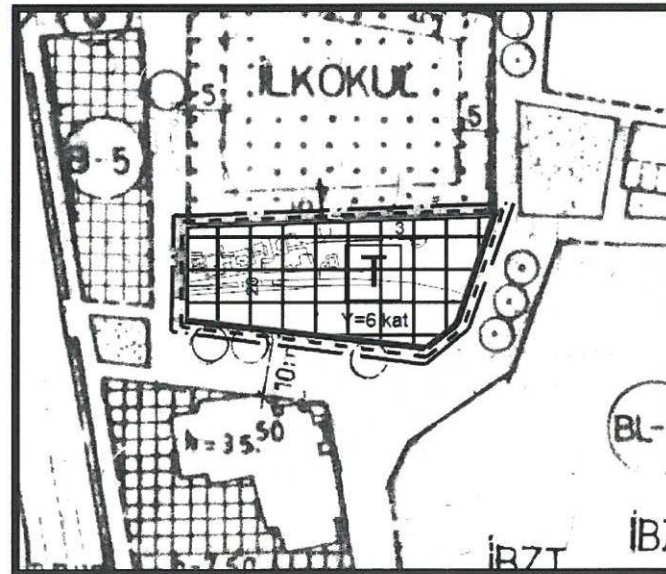

Şekil 4. Öneri Plan



5. PLANLAMA ALANINA İLİŞKİN FOTOĞRAFLAR



Fotoğraf 1. Alana ilişkin fotoğraflar

A. Lale DARICI

Muratpaşa Belediyesi
Şehir Plancısı - Uda Sicil No: 3789
Karne Durumu - A

T.C.
KÜLTÜR VE TURİZM BAKANLIĞI
ANTALYA KÜLTÜR VARLIKLARINI KORUMA BÖLGE KURULU
KARAR

Toplantı Tarihi ve No. : 12.09.2017/187
Karar Tarihi ve No. : 12.09.2017/6656

Toplantı Yeri
ANTALYA

Antalya İli, Muratpaşa İlçesi, Sinan Mahallesi'nde, Antalya Kültür Varlıklarını Koruma Bölge Kurulunun 14.03.2016 tarihi ve 4644 sayılı kararı ile Korunması Gerekli Taşınmaz Kültür Varlığı olarak tescil edilip koruma alanı sınırı belirlenen, Antalya Kültür Varlıklarını Koruma Bölge Kurulunun 23.01.2017 tarih ve 5745 sayılı kararı ile de koruma alanı sınırının 1/5000 ölçekli nazım imar planına işlenmesine yönelik plan değişikliği uygun bulunan, özel mülkiyetteki 10477 ada 6 parsel numaralı taşınmazın, uygun yöntemler doğrultusunda geçici süreyle otopark olarak kullanılmasına ilişkin Aslan GÜLCAN'ın 28.06.2017 tarihli başvurusu, Antalya Kültür Varlıklarını Koruma Bölge Kurulu Müdürlüğünün 19.07.2017 tarih ve 3289 sayılı yazısı, Antalya Büyükşehir Belediyesi İmar ve Şehircilik Dairesi Başkanlığının 25.07.2017 tarih ve 34631 sayılı yazısı, Antalya İl Kültür ve Turizm Müdürlüğünün 03.08.2017 tarih ve 7832 sayılı ile 03.08.2017 tarih ve 7869 sayılı yazıları, taşınmazın otopark olarak kullanılmasına ve koruma alanı sınırının 1/1000 ölçekli Uygulama İmar Planına işlenmesine yönelik plan değişikliğine ilişkin Muratpaşa Belediyesi Plan ve Proje Müdürlüğünün 04.08.2017 tarih ve E.25170 sayılı yazısı, Antalya Kültür Varlıklarını Koruma Bölge Kurulu Müdürlüğünün 24.08.2017 tarih ve 3864 sayılı yazısı, Antalya Kültür Varlıklarını Koruma Bölge Kurulu Müdürlüğü uzmanının 25.08.2017 tarihli raporu okundu, ekleri ve dosyası incelendi, yapılan görüşmeler sonucunda;

Antalya İli, Muratpaşa İlçesi, Sinan Mahallesi'nde, Kurulumuzun 14.03.2016 tarih ve 4644 sayılı kararı ile Korunması Gerekli Taşınmaz Kültür Varlığı olarak tescil edilip, koruma alanı sınırı belirlenen, Kurulumuzun 23.01.2017 tarih ve 5745 sayılı kararı ile koruma alanı sınırının işlendiği 1/5000 ölçekli Nazım İmar planı değişikliği uygun bulunan, özel mülkiyetteki 10477 ada 6 parsel ile yönelik hazırlanan 1/1000 ölçekli uygulama imar planı değişikliğinin plan notlarında iskana ilişkin yapılan düzeltmeyle uygun bulunduğu (olumlu),

Kalıntıların üzerinin dolgu malzeme ile kapatılmasının kültür varlıklarına zarar verebileceği göz önüne alındığında, 10477 ada 6 parsel numaralı taşınmazın geçici süre ile otopark alanı olarak kullanılmasına yönelik talebin ise uygun bulunmadığına (olumsuz),

1/1000 ölçekli Uygulama İmar Planı Değişikliğinin ilgili Belediye Meclislerince onaylanması ve askı sürecine ilişkin bilgi ve belgelerin Koruma Bölge Kurulu Müdürlüğüne iletilmesine,

Plan kararları doğrultusunda hazırlanacak mimari projenin Kurulumuza getirilmesine karar verildi.

BAŞKAN
Yrd.Doç.Dr.İbrahim BAKIR
İMZA



BAŞKAN YARDIMCISI
Prof.Dr.H.Sabri ALANYALI
İMZA

Üye
Prof.Dr. Ziya GENÇEL
İMZA

Üye
Prof.Dr.Bilal SÖĞÜT
İMZA

Üye
Esin SERTTAŞ YAREN
İMZA

Üye
Prof.Dr. Osman ERAVŞAR
İMZA

Üye
Emel BOYACIOĞLU
İMZA

Üye
Yaşar PARLAYÜKSEL
Ant.Büyükşehir Bld.Tem.
İMZA

Üye
Muratpaşa Bld. Tem.
(BULUNMADI)

Üye
Nermin KARAGÖZ
Antalya Müze Md.V.
İMZA

Üye

T.C.
KÜLTÜR VE TURİZM BAKANLIĞI
ANTALYA KÜLTÜR VARLIKLARINI KORUMA BÖLGE KURULU
KARAR

Toplantı Tarihi ve No. : 14.03.2016/138

Karar Tarihi ve No. : 14.03.2016/4644

Toplantı Yeri
ANTALYA

Antalya İli, Muratpaşa İlçesi, Sinan Mahallesi, 10477 ada 6 parselde yapılan kazılar sonucu ortaya çıkarılan "nekropol" alanının tesciline ve parsel üzerinde yapılmak istenen uygulamaların değerlendirilmesine ilişkin Antalya Valiliği İl Kültür ve Turizm Müdürlüğünün 20.02.2016 tarih ve 1697 sayılı yazısı okundu, ekleri ve dosyası incelendi, yapılan görüşmeler sonucunda;

Antalya İli, Muratpaşa İlçesi, Sinan Mahallesi, 10477 ada 6 parselde yapılan kazılar sonucu ortaya çıkarılan "nekropol" alanının, 2863 sayılı yasanın 3. ve 6. maddelerinde tanımlanan nitelikleri taşıdığı anlaşıldığından aynı yasanın 7. maddesi doğrultusunda Korunması Gereken Taşınmaz Kültür Varlığı olarak tescil edilmesine, koruma alanının kararımız eki haritada gösterildiği şekilde belirlenmesine, aynı yasanın 8. maddesi uyarınca koruma alanı içerisinde Kurulumuzdan izinsiz herhangi bir inşai ve fiziki uygulamada bulunulmamasına, yapı kalıntısının ve koruma alanı sınırının imar planı paftalarına işlenerek meclis kararıyla birlikte Kurulumuza iletilmesine,

Ayrıca taşınmazın yer aldığı tescil edilen sit alanları dışındaki bölgenin çevresinde de benzer nitelikte mezar kalıntıları kazılar sırasında çıktığından alanın arkeolojik potansiyeli göz önüne alındığında kuzeyde Ali Çetinkaya caddesi, güneyde Recep Peker ve Değirmenönü caddeleri, doğuda Burhanettin Onat caddesi, batıda Atatürk caddeleriyle sınırlı bölgede yapılacak yenileme, yeni inşaat çalışmalarının temel kazıları ve yapılacak tüm alt yapı uygulamalarının Müze Müdürlüğü denetiminde yapılmasının sağlanmasının ilgili Belediye Başkanlıklarına tavsiyesine karar verildi.



BAŞKAN
Yrd.Doç.Dr.İbrahim BAKIR
İMZA

BAŞKAN YARDIMCISI
Prof.Dr.H.Sabri ALANYALI
İMZA

Üye
Prof.Dr. Ziya GENÇEL
İMZA

Üye
Yrd.Doç.Dr.Zekeriya ŞİMŞİR
İMZA

Üye
Prof.Dr.Bilal SÖĞÜT
İMZA

Üye
Prof.Dr.Dicle AYDIN
İMZA

Üye
Emel BOYACIOĞLU
İMZA

Üye
Yaşar PARLAYÜKSEL
Büyükşehir Bld.Tem.
İMZA

Üye
Murat SARIHAN
Muratpaşa Bld Tem.
İMZA

Üye
Mustafa DEMİREL
Antalya Müze Md.
İMZA

Üye

0 0 -08-2017

No: 0 0 3 3 7 6



ASL GİBİDİR

Mülkiyet Bölge Kurulu

Antalya Kùltür Varlıklarını
Koruma Bölge Kurulu Müdürlüğü

Tarih: 26 Şubat 2016

No:

Handwritten signatures and stamps.

GÖSTERİM			
SIT DURUMU:			
PAFTA NO:	025-a-15-4-b		
PROJEKSİYON:	U.T.M.	DATUM:	ED50
DİLM GENİRLİĞİ:	3	D.O.M.:	30
ÖLÇEK:	1/1000		
KORUMA ALANI SINIR KOORDİNATLARI			

NoktaNo	Y	X
KA1	563456.74	4084294.69
KA2	563450.87	4084277.50
KA3	563447.17	4084274.65
KA4	563410.96	4084292.55
KA5	563410.87	4084278.53