



**ANTALYA BÜYÜKŞEHİR BELEDİYESİ**  
**İMAR VE BAYINDIRLIK KOMİSYONU RAPORU**

**Tarih: 26.12.2017**

|                                                      |   |
|------------------------------------------------------|---|
| <b>BİRİM</b>                                         | İMAR VE ŞEHİRCİLİK DAİRESİ BAŞKANLIĞI   |
| <b>TALEP SAHİBİ</b>                                  | ELMALI BELEDİYESİ   |
| <b>MECLİS TOPLANTISININ TARİHİ VE GÜNDEM MADDESİ</b> | Büyükşehir Belediye Meclisi'nin 09.06.2017 tarihli toplantısında gündemin 102. maddesinde görüşülerek İmar ve Bayındırlık Komisyonuna havale edilmiştir.   |
| <b>TALEP KONUSU</b>                                  | Elmalı Belediye Meclisi'nin 05.04.2017 tarih ve 36 sayılı kararı ile uygun bulunan, Kentsel Sit Alanı içerisinde yer alan Karyağdı Mahallesi, 118 ada 3,4 parseller ve çevresinde Belediye Hizmet Alanı ve Sağlık Alanına ilişkin 1/1000 ölçekli Koruma Amaçlı Uygulama İmar Planı Değişikliği.   |
| <b>KOMİSYON RAPORU:</b>                              | Elmalı Belediye Meclisi'nin 05.04.2017 tarih ve 36 sayılı kararı ile uygun bulunan, Kentsel Sit Alanı içerisinde yer alan Karyağdı Mahallesi, 118 ada 3,4 parseller ve çevresinde Belediye Hizmet Alanı ve Sağlık Alanına ilişkin 1/1000 ölçekli Koruma Amaçlı Uygulama İmar Planı Değişikliği komisyonumuzca incelenmiş, Antalya Kültür Varlıklarını Koruma Bölge Kuruluna gönderilmesinin uygun olduğu görüşüne varılmıştır.<br>Komisyon Raporu imza altına alınarak, Meclisin takdirine sunulmuştur. |

Kerim BAŞKAPTAN  
İmar Kom. Başkanı

Esat GÖYÜK  
İmar Kom. Üyesi

Cenk Halil BAYAZ  
İmar Kom. Üyesi

Ahmet BÜYÜKAKÇA  
İmar Kom. Üyesi

Hasan Ali İRBAN  
İmar Kom. Üyesi

Abdurrahman YILMAZ  
İmar Kom. Üyesi

Erkan DEMİRCİ  
İmar Kom. Üyesi

Oytun Eylem DOĞMUŞ  
İmar Kom. Üyesi

Selçuk SENİRLİ  
İmar Kom. Üyesi

Toplantıya Katılmadı.



T.C.  
ELMALI İLÇESİ  
BELEDİYE MECLİS KARARI

TARİHİ :05/04/2017

YILI:2017

NOSU : 36

AYI: NİSAN

MADDE : 12/a

KONU : İlçenin Karyağı Mahallesi 118 ada 3-4 parsel nolu taşınmazlarla ilgili imar planı değişikliğinin görüşülmesi.

**BELEDİYE MECLİSİNİ TEŞKİL EDENLER :**


Belediye Meclisi, Belediye Başkanı Av. Ümit ÖZTEKİN Başkanlığında, Belediye Meclis Üyeleri Halit AKAR, Halil ÖZTÜRK, İsmail LÖK, Salih ARI, Ramazan ADIGÜZEL, Hıdır AYHAN, Ratıp ARIKAN, İsmail DEMİR, Erdal Ramazan ALTACA, Süleyman GEZEYİŞ, Kamuran ÜNAL, Fatih ÖZGÜR 'ün iştirakleriyle,(Üye Osman DURDEMİR iznali, Üyeler Ahmet Fatih KAPLAN ve Mehmet ÇETİN Bulunmadı)

Gündemin bu maddesini teşkil eden Belediye Meclisinin daha önceki gündemlerinde Belediye Meclisince İmar Komisyonuna havale edilen Belediye Hizmet Binasının bulunduğu İlçenin Karyağı Mahallesi 118 ada 3-4 parsel nolu taşınmazlarla ilgili imar planı değişikliğinin görüşülmesi konusu Belediye Meclisinin 05/04/2017 tarihinde saat 11.00' de ki oturumunda gündeme gelmiş olup,


İlçenin Karyağı Mahallesinde bulunan 118 ada 3-4 parsel nolu taşınmazlar için Belediye Hizmet Binası olarak hazırlanan Kentsel Koruma uygulama imar planı incelenerek,

İlçenin Karyağı Mahallesinde bulunan 20L-1C pafta nolu YATAY=29100-29300 DİKEY=30300-30500 koordinatları arasında yer alan 118 ada 3-4 parsel nolu Kentsel Koruma imar planı içinde kalan mevcutta Belediye Hizmet Alanı ve meydan olarak kullanılan taşınmazlar için Belediye Hizmet Alanı olarak hazırlanan kuzeybatısında bulunan sağlık alanı ile ilgili maddi hatanın da giderildiği 1/1000 ölçekli Kentsel Koruma Uygulama İmar Planı değişikliğinin 3194 Sayılı İmar Kanununun 8/b maddesine göre onaylanmasına oy birliği ile karar verildi.

Bu hususla ilgili işlemlerin uygulanması ve kararın bu açıklamalar doğrultusunda uygun olduğunun oy birliği ile kesinleşmesinin kabulüne, Kararın 5393 Sayılı Belediye Kanununun 23. Maddesi ve Belediye Meclisi Çalışma Yönetmeliğinin 18. Maddesi gereğince Mülkiye Amirliğine sunulmasına ve ayrıca Belediye Meclisinin Çalışma Yönetmeliğinin 17. Maddesi gereğince Antalya Büyükşehir Belediye Meclisine gönderilmesine oy birliği ile karar verildi.

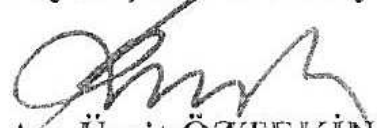  
Av. Ümit ÖZTEKİN  
Belediye Başkanı  
Meclis Başkanı

  
Fatih ÖZGÜR  
Meclis Tutanak Katibi

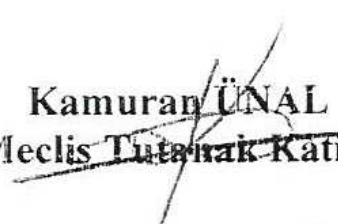  
Kamuran ÜNAL  
Meclis Tutanak Katibi


ASLI GİBİDİR  
TASDİK OLUNUR  
KAYIT SELEK  
Harita Kadastro Teknikeri



|     |       |   |                                              |              |                                   |
|-----|-------|---|----------------------------------------------|--------------|-----------------------------------|
| 118 | 2     | 3 | YENİ BETONARME YAPI                          | KONTROL ALTI | UYGULAMA HÜKÜMLERİNİN 2.3 MADDESİ |
| 118 | 3     | 3 | YENİ BETONARME YAPI                          | RESMİ YAPI   | UYGULAMA HÜKÜMLERİNİN 2.4 MADDESİ |
| 118 | 4     | 4 | YENİ BETONARME YAPI                          | RESMİ YAPI   | UYGULAMA HÜKÜMLERİNİN 2.4 MADDESİ |
| 118 | 5     | 2 | YENİ BETONARME YAPI                          | TİCARET      | UYGULAMA HÜKÜMLERİNİN 2.3 MADDESİ |
| 118 | 6     | 2 | YENİ BETONARME YAPI                          | KONTROL ALTI | UYGULAMA HÜKÜMLERİNİN 2.3 MADDESİ |
| 118 | 7     | 5 | YENİ BETONARME YAPI                          | KONTROL ALTI | UYGULAMA HÜKÜMLERİNİN 2.3 MADDESİ |
| 118 | 8     | 3 | YENİ BETONARME YAPI                          | KONTROL ALTI | UYGULAMA HÜKÜMLERİNİN 2.3 MADDESİ |
| 118 | 8     | 1 | YENİ BETONARME YAPI                          | TİCARET      | UYGULAMA HÜKÜMLERİNİN 2.3 MADDESİ |
| 118 | 9     | 3 | YENİ BETONARME YAPI                          | TİCARET      | UYGULAMA HÜKÜMLERİNİN 2.3 MADDESİ |
| 118 | 10    | 2 | YENİ BETONARME YAPI                          | TİCARET      | UYGULAMA HÜKÜMLERİNİN 2.3 MADDESİ |
| 118 | 11    | 3 | GELENEKSEL YENİLENMİŞ YAPI                   | KONTROL ALTI | UYGULAMA HÜKÜMLERİNİN 2.3 MADDESİ |
| 118 | 12    | 2 | GELENEKSEL YENİLENMİŞ YAPI                   | TİCARET      | UYGULAMA HÜKÜMLERİNİN 2.3 MADDESİ |
| 118 | 13    | 3 | GELENEKSEL YENİLENMİŞ YAPI                   | KONUT        | UYGULAMA HÜKÜMLERİNİN 2.3 MADDESİ |
| 118 | 14    | 3 | YENİ BETONARME YAPI                          | KONTROL ALTI | UYGULAMA HÜKÜMLERİNİN 2.3 MADDESİ |
| 118 | 15    | 2 | YENİ YIĞMA YAPI                              | KONTROL ALTI | UYGULAMA HÜKÜMLERİNİN 2.3 MADDESİ |
| 118 | 16-17 | 5 | YENİ YIĞMA YAPI                              | KONTROL ALTI | UYGULAMA HÜKÜMLERİNİN 2.3 MADDESİ |
| 118 | 18    |   | YENİ BETONARME YAPI                          | KONTROL ALTI | UYGULAMA HÜKÜMLERİNİN 2.3 MADDESİ |
| 118 | 19    | 1 | GELENEKSEL KERPIÇ YIĞMA                      | TİCARET      | UYGULAMA HÜKÜMLERİNİN 2.3 MADDESİ |
| 118 | 20    | 2 | GELENEKSEL KERPIÇ YIĞMA                      | KONUT        | UYGULAMA HÜKÜMLERİNİN 2.4 MADDESİ |
| 118 | 21    | 1 | GELENEKSEL YENİLENMİŞ YAPI                   | KONUT        | UYGULAMA HÜKÜMLERİNİN 2.3 MADDESİ |
| 118 | 22    | 3 | GELENEKSEL YENİLENMİŞ YAPI                   | KONUT        | UYGULAMA HÜKÜMLERİNİN 2.3 MADDESİ |
| 118 | 23    | 2 | YENİ BETONARME YAPI                          | KONUT        | UYGULAMA HÜKÜMLERİNİN 2.3 MADDESİ |
| 118 | 23    | 2 | GELENEKSEL AHŞAP KARKAS / KERPIÇ TUĞLA DOLGU | KONUT        | UYGULAMA HÜKÜMLERİNİN 2.3 MADDESİ |
| 118 | 24    | 2 | YENİ BETONARME YAPI                          | KONUT        | UYGULAMA HÜKÜMLERİNİN 2.3 MADDESİ |
| 118 | 25    |   | GELENEKSEL KERPIÇ YIĞMA                      | KONUT        | UYGULAMA HÜKÜMLERİNİN 2.3 MADDESİ |
| 118 | 26    |   |                                              |              | UYGULAMA HÜKÜMLERİNİN 2.3 MADDESİ |
| 118 | 27    | 2 | YENİ BETONARME YAPI                          |              | UYGULAMA HÜKÜMLERİNİN 2.4 MADDESİ |
| 118 | 28    | 4 | YENİ BETONARME YAPI                          | KONUT        | UYGULAMA HÜKÜMLERİNİN 2.4 MADDESİ |
| 118 | 29    |   |                                              | KONTROL ALTI | UYGULAMA HÜKÜMLERİNİN 2.3 MADDESİ |
| 119 | 1-19  | 6 | YENİ BETONARME YAPI                          | TİCARET      | UYGULAMA HÜKÜMLERİNİN 2.3 MADDESİ |
| 119 | 2     | 5 | YENİ BETONARME YAPI                          | KONTROL ALTI | UYGULAMA HÜKÜMLERİNİN 2.3 MADDESİ |
| 119 | 3     | 1 | YENİ BETONARME YAPI                          | KONTROL ALTI | UYGULAMA HÜKÜMLERİNİN 2.4 MADDESİ |
| 119 | 3     | 2 | YENİ BETONARME YAPI                          | KONTROL ALTI | UYGULAMA HÜKÜMLERİNİN 2.3 MADDESİ |
| 119 | 4     | 3 | YENİ YIĞMA YAPI                              | TİCARET      | UYGULAMA HÜKÜMLERİNİN 2.3 MADDESİ |
| 119 |       |   | YENİ BETONARME YAPI                          | KONTROL ALTI | UYGULAMA HÜKÜMLERİNİN 2.3 MADDESİ |



| 166 | 2              | 2 | GELENEKSEL KERPIÇ YIĞMA                    | KONUT              | A.Ö                                                          |
|-----|----------------|---|--------------------------------------------|--------------------|--------------------------------------------------------------|
| 166 | 3              | 2 | YENİ BETONARME YAPI                        | KONUT ALTI TİCARET | UYGULAMA HÜKÜMLERİNİN 7.3 MADDESİ                            |
| 166 | 4              | 3 | YENİ BETONARME YAPI                        | KONUT ALTI TİCARET | UYGULAMA HÜKÜMLERİNİN 7.4 MADDESİ                            |
| 166 | 5-6-7          | 2 | YENİ BETONARME YAPI                        | KONUT ALTI TİCARET | UYGULAMA HÜKÜMLERİNİN 7.4 MADDESİ                            |
| 166 | 8              | 2 | YENİ BETONARME YAPI                        | TİCARET            | UYGULAMA HÜKÜMLERİNİN 7.4 MADDESİ                            |
| 166 | 9              | 2 | YENİ BETONARME YAPI                        | KONUT ALTI TİCARET | UYGULAMA HÜKÜMLERİNİN 7.4 MADDESİ                            |
| 166 | 10             | 2 | YENİ BETONARME YAPI                        | TİCARET            | UYGULAMA HÜKÜMLERİNİN 7.4 MADDESİ                            |
| 166 | 11             | 2 | YENİ BETONARME YAPI                        | TİCARET            | UYGULAMA HÜKÜMLERİNİN 7.4 MADDESİ                            |
| 166 | 12             | 3 | YENİ BETONARME YAPI                        | KONUT ALTI TİCARET | UYGULAMA HÜKÜMLERİNİN 7.4 MADDESİ                            |
| 166 | 13             | 4 | YENİ BETONARME YAPI                        | KONUT ALTI TİCARET | UYGULAMA HÜKÜMLERİNİN 7.4 MADDESİ                            |
| 166 | 14             | 5 | YENİ BETONARME YAPI                        | KONUT ALTI TİCARET | UYGULAMA HÜKÜMLERİNİN 7.4 MADDESİ                            |
| 166 | 15             | 2 | GELENEKSEL KERPIÇ YIĞMA                    | KONUT              | UYGULAMA HÜKÜMLERİNİN 2.2.1 – 2.2.1.1 VE 2.2.1.1.3 MADDELERİ |
| 166 | 16             | 2 | GELENEKSEL YENİLENMİŞ YAPI                 | KONUT              | UYGULAMA HÜKÜMLERİNİN 2.2.1 – 2.2.1.1 VE 2.2.1.1.1 MADDELERİ |
| 167 | 6-7-8          | 4 | YENİ BETONARME YAPI                        | RESMİ YAPI         | UYGULAMA HÜKÜMLERİNİN 2.4 MADDESİ                            |
| 167 | 5-6-7-11-12-13 | 1 | YENİ BETONARME YAPI                        | RESMİ YAPI         | UYGULAMA HÜKÜMLERİNİN 2.4 MADDESİ                            |
| 168 | 1              | 2 | GELENEKSEL KERPIÇ YIĞMA                    | KONUT              | UYGULAMA HÜKÜMLERİNİN 7.3 MADDESİ                            |
| 168 | 2              | 1 | GELENEKSEL YENİLENMİŞ YAPI                 | KONUT              | UYGULAMA HÜKÜMLERİNİN 2.2.1 – 2.2.1.1 VE 2.2.1.1.1 MADDELERİ |
| 168 | 3              | 1 | GELENEKSEL KERPIÇ YIĞMA                    | KONUT              | UYGULAMA HÜKÜMLERİNİN 2.2.1 – 2.2.1.1 VE 2.2.1.1.1 MADDELERİ |
| 168 | 5              | 3 | GELENEKSEL KERPIÇ YIĞMA                    | KONUT              | UYGULAMA HÜKÜMLERİNİN 2.2.1 – 2.2.1.1 VE 2.2.1.1.1 MADDELERİ |
| 168 | 6              | 2 | GELENEKSEL YENİLENMİŞ YAPI                 | KONUT              | UYGULAMA HÜKÜMLERİNİN 2.2.1 – 2.2.1.1 VE 2.2.1.1.1 MADDELERİ |
| 168 | 9              | 2 | GELENEKSEL KERPIÇ YIĞMA                    | KONUT              | UYGULAMA HÜKÜMLERİNİN 2.2.1 – 2.2.1.1 VE 2.2.1.1.1 MADDELERİ |
| 168 | 10             | 2 | GELENEKSEL KERPIÇ YIĞMA                    | KONUT              | UYGULAMA HÜKÜMLERİNİN 2.2.1 – 2.2.1.1 VE 2.2.1.1.1 MADDELERİ |
| 168 | 11-12          | 1 | GELENEKSEL KERPIÇ YIĞMA                    | KONUT              | UYGULAMA HÜKÜMLERİNİN 2.2.1 – 2.2.1.1 VE 2.2.1.1.1 MADDELERİ |
| 168 | 14             | 3 | YENİ BETONARME YAPI                        | KONUT ALTI TİCARET | UYGULAMA HÜKÜMLERİNİN 2.2.1 – 2.2.1.1 VE 2.2.1.1.3 MADDELERİ |
| 168 | 15             | 2 | GELENEKSEL KERPIÇ YIĞMA                    | KONUT              | UYGULAMA HÜKÜMLERİNİN 2.2.1 – 2.2.1.1 VE 2.2.1.1.1 MADDELERİ |
| 168 | 16             | 2 | GELENEKSEL KERPIÇ YIĞMA                    | KONUT              | UYGULAMA HÜKÜMLERİNİN 2.2.1 – 2.2.1.1 VE 2.2.1.1.1 MADDELERİ |
| 168 | 17             | 2 | GELENEKSEL KERPIÇ YIĞMA                    | KONUT              | UYGULAMA HÜKÜMLERİNİN 2.2.1 – 2.2.1.1 VE 2.2.1.1.1 MADDELERİ |
| 168 | 20             | 2 | GELENEKSEL KERPIÇ YIĞMA                    | KONUT              | UYGULAMA HÜKÜMLERİNİN 2.2.1 – 2.2.1.1 VE 2.2.1.1.1 MADDELERİ |
| 168 | 21             | 1 | GELENEKSEL YENİLENMİŞ YAPI                 | KONUT              | UYGULAMA HÜKÜMLERİNİN 2.2.1 – 2.2.1.1 VE 2.2.1.1.1 MADDELERİ |
| 168 | 22             | 3 | YENİ BETONARME YAPI                        | KONUT              | UYGULAMA HÜKÜMLERİNİN 2.2.1 – 2.2.1.1 VE 2.2.1.1.1 MADDELERİ |
| 168 | 23             | 3 | YENİ BETONARME YAPI                        | KONUT              | UYGULAMA HÜKÜMLERİNİN 2.2.1 – 2.2.1.1 VE 2.2.1.1.3 MADDELERİ |
| 168 | 24             | 2 | GELENEKSEL KERPIÇ YIĞMA                    | KONUT              | UYGULAMA HÜKÜMLERİNİN 2.2.1 – 2.2.1.1 VE 2.2.1.1.1 MADDELERİ |
| 168 | 25             | 2 | YENİ BETONARME YAPI                        | KONUT              | UYGULAMA HÜKÜMLERİNİN 2.2.1 – 2.2.1.1 VE 2.2.1.1.1 MADDELERİ |
| 168 | 26             | 3 | YENİ BETONARME YAPI                        | KONUT              | UYGULAMA HÜKÜMLERİNİN 2.2.1 – 2.2.1.1 VE 2.2.1.1.3 MADDELERİ |
| 168 | 27             | 2 | GELENEKSEL AHŞAP KARKAS/KERPIÇ TUĞLA DOLGU | KONUT              | UYGULAMA HÜKÜMLERİNİN 2.2.1 – 2.2.1.1 VE 2.2.1.1.1 MADDELERİ |

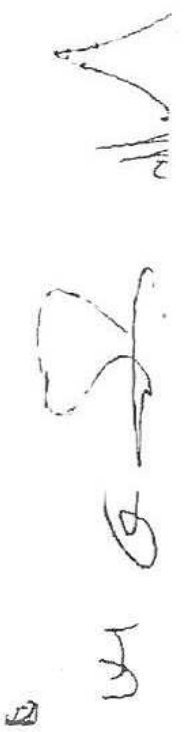




# ELMALI BELEDİYESİ

ADA/PARSEL NO: 118 ADA 3, 4 PARSELLER VE ÇEVRESİ  
PAFTA NO: 20L-1C

## MEVCUT PLAN

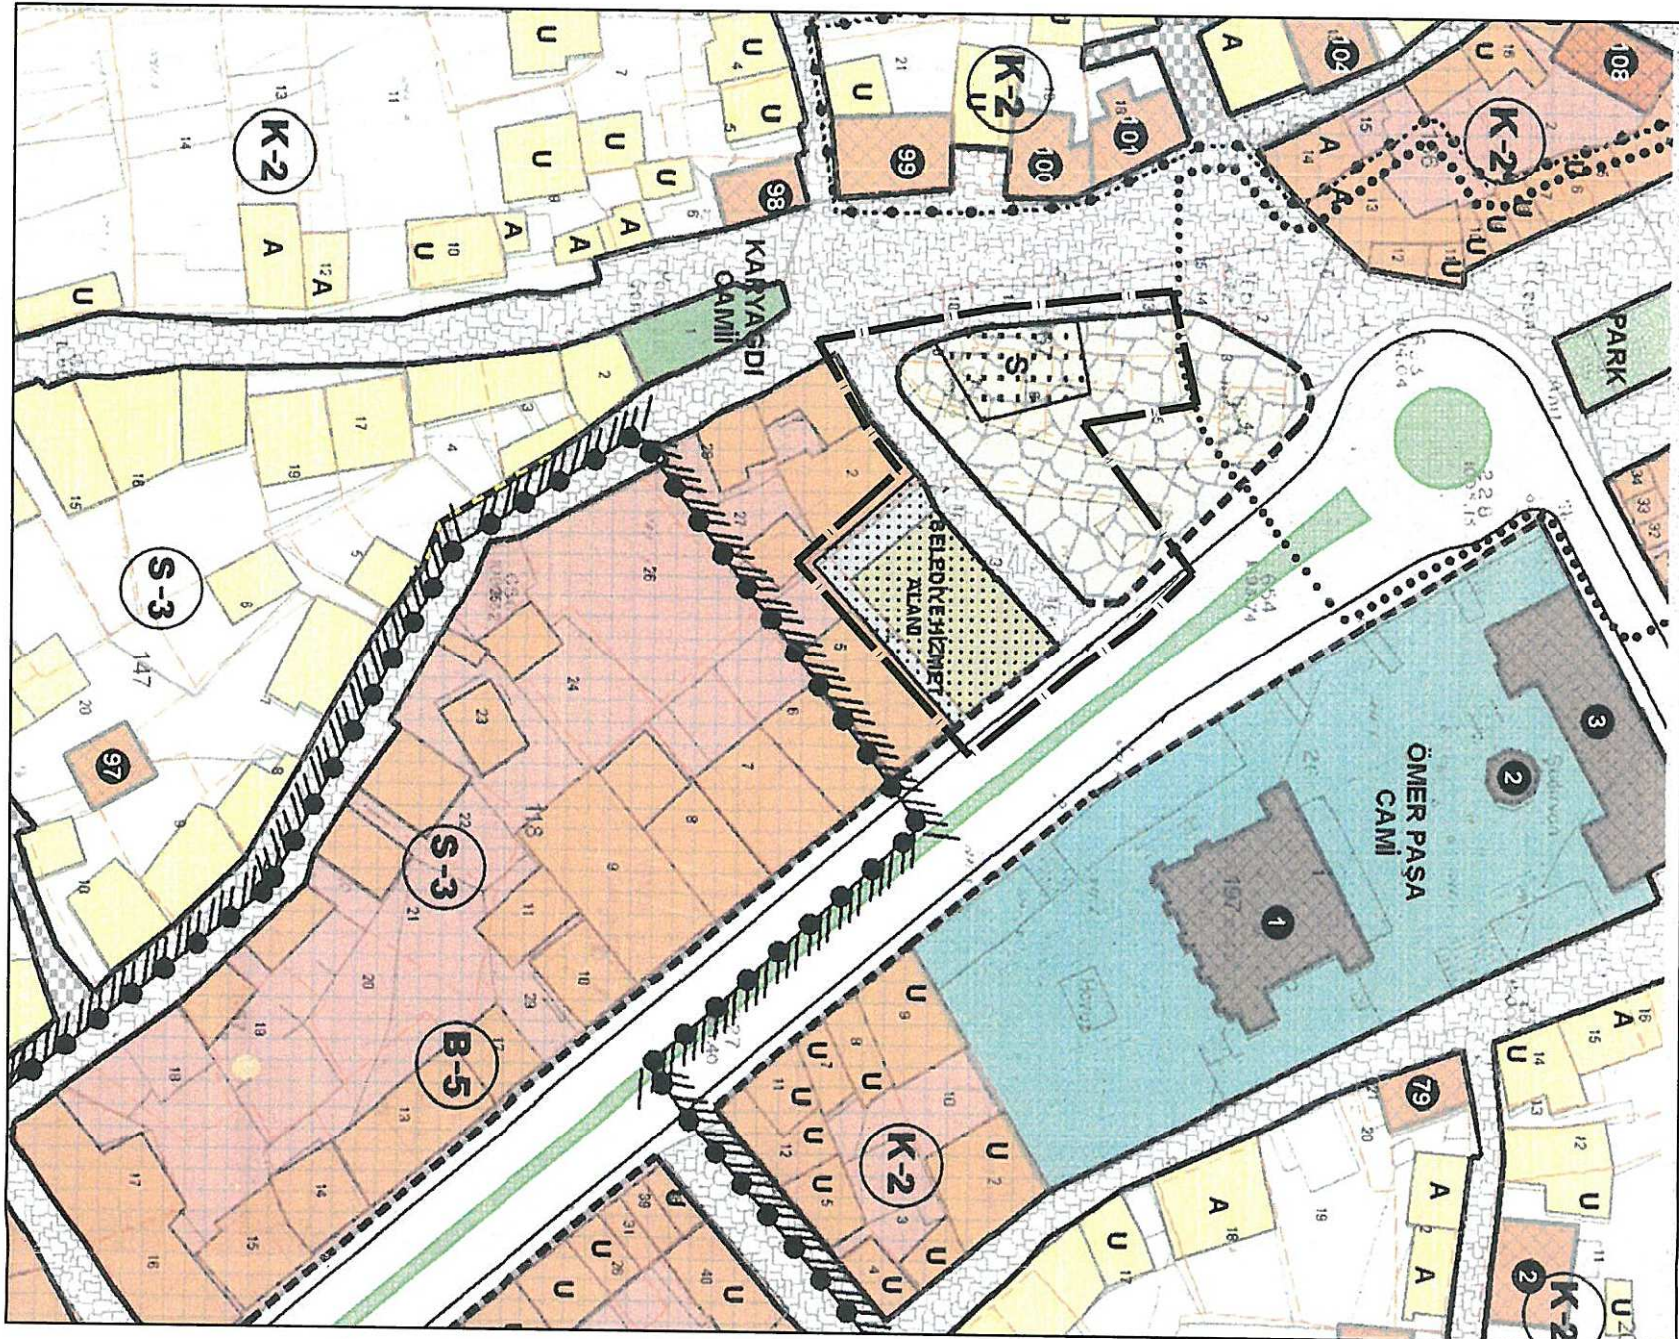

# KORUMA AMAÇLI UYGULAMA İMAR PLANI DEĞİŞİKLİĞİ

## GÖSTERİM (LEJAND)

PLAN DEĞİŞİKLİĞİ ONAMA SINIRI


ÖZEL PROJE ALANI SINIRI

BELEDİYE HİZMET ALANI

SAĞLIK TESİS ALANI

ÖLÇEK: 1/1000

## ÖNERİ PLAN

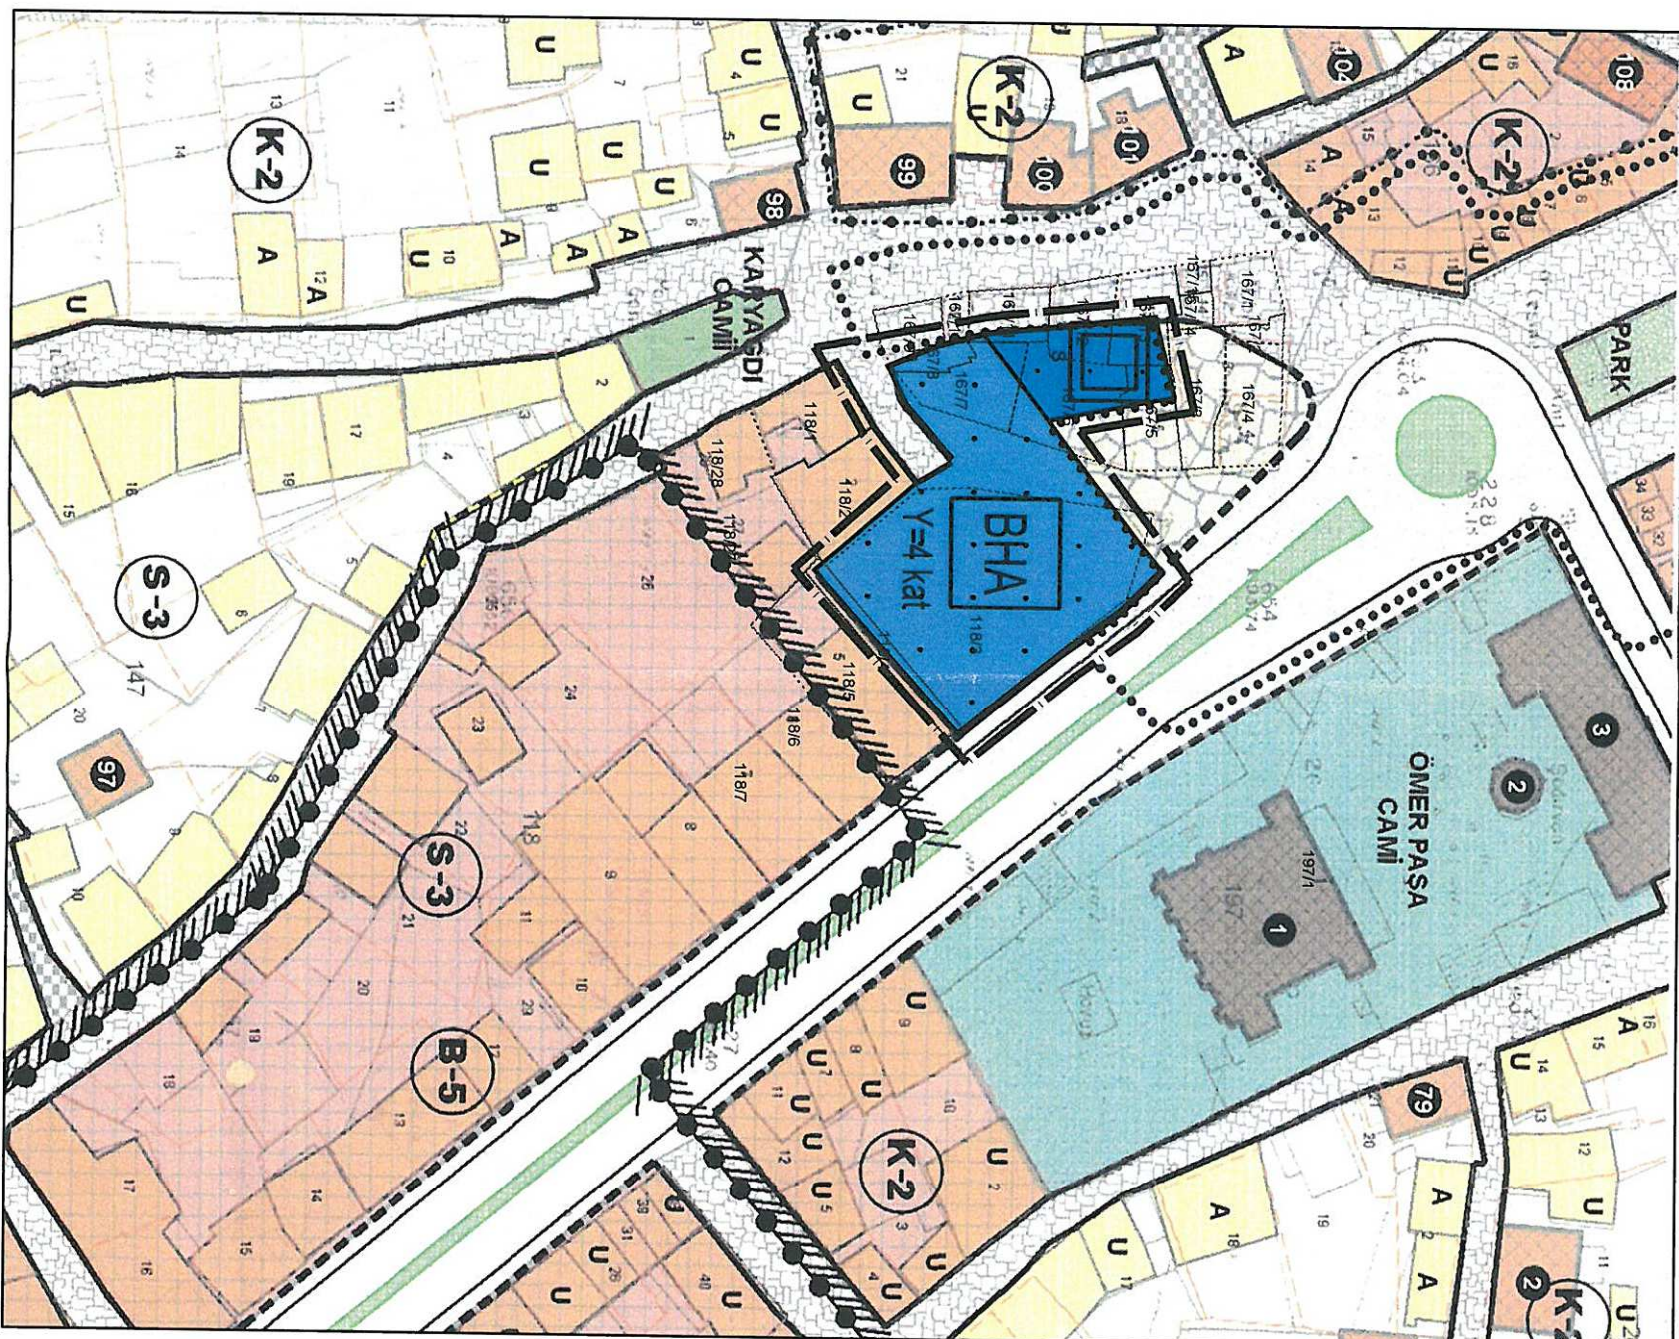




**ANTALYA BÜYÜKŞEHİR BELEDİYESİ  
(ELMALI BELEDİYESİ)**

**KONU: 118 ADA 3,4 PARSELLER VE ÇEVRESİ**

**1/1000 ÖLÇEKLİ KORUMA AMAÇLI UYGULAMA İMAR PLANI DEĞİŞİKLİĞİ**

**1. PLANLAMA ALANININ GENEL TANIMI**

Antalya İli Elmalı ilçesi sınırları içerisinde 20L-1C nolu 1/1000 ölçekli koruma amaçlı uygulama imar planı paftalarında yer almaktadır.

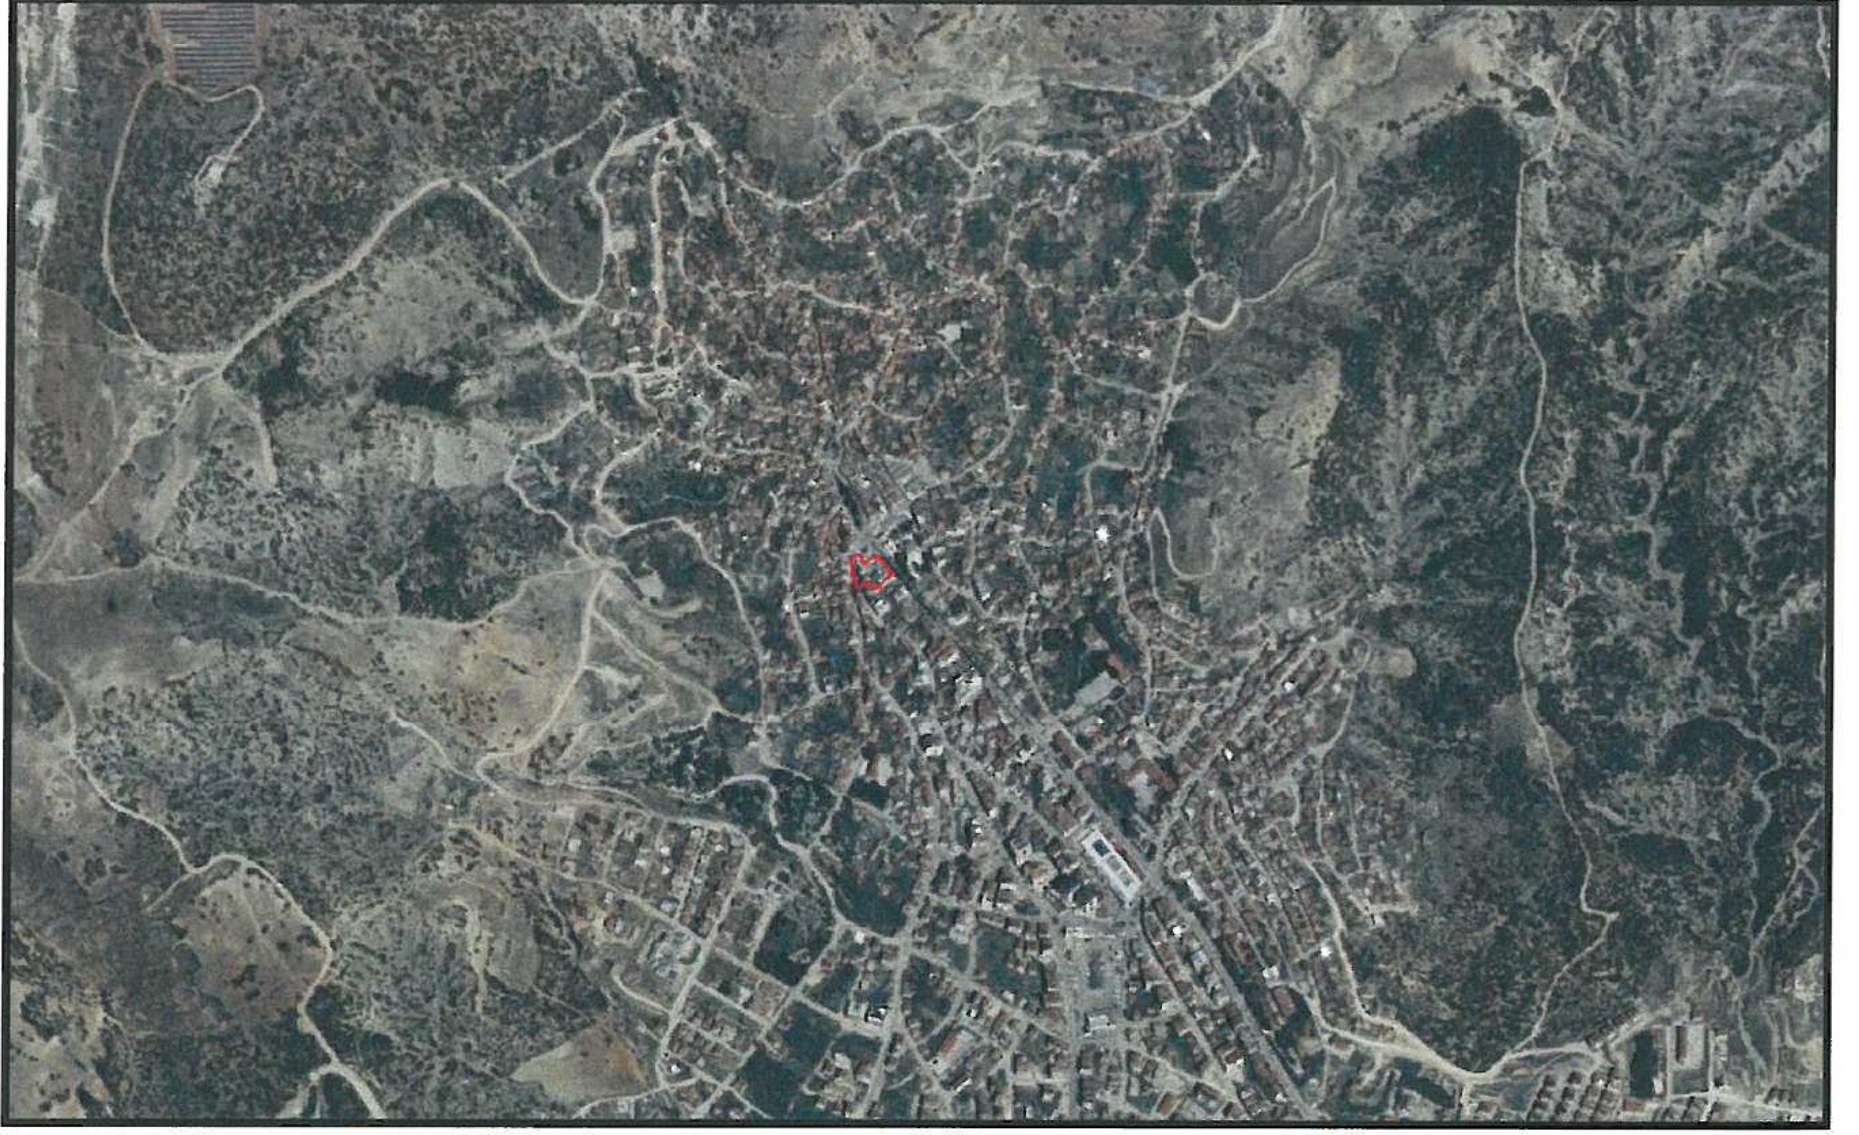


Şekil 1. Hava Fotoğrafı

**2. PLANLAMANIN AMAÇ VE KAPSAMI**

Plan değişikliği amacı; 118 ada 3,4 parseller üzerinde Belediye Hizmet Alanı planlanarak, kuzeybatısında bulunan sağlık alanı ile ilgili plan üzerindeki maddi hatanın düzeltilmesini sağlamaktır.

**3. BUGÜNKÜ ARAZİ KULLANIMI VE KADASTRAL DURUM**

118 ada 3, 4 parseller Elmalı İlçesi merkez içerisinde yer almaktadır.

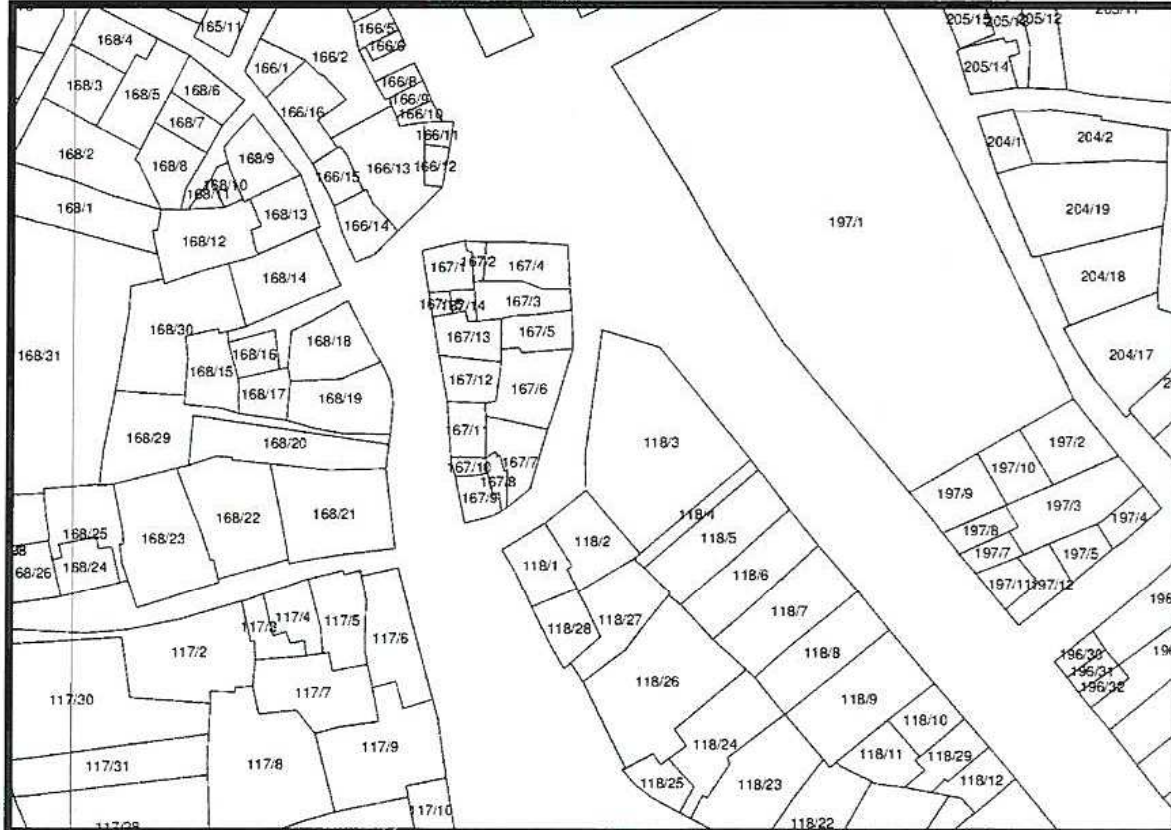




#### 4. PLANLAMA KARARLARI

Plan değişikliği amacı; 118 ada 3,4 parseller üzerinde Belediye Hizmet Alanı planlanarak, kuzeybatısında bulunan sağlık alanı ile ilgili plan üzerindeki maddi hatanın düzeltilmesini sağlamaktır.

Mevcut Elmalı 1/1000 ölçekli uygulama imar planında 118 ada 3 ve 4 parsellerdeki Elmalı Belediye Binasının bulunduğu alan mevcut kullanım durumuna göre işlenmemiş olup halihazır üzerindeki belediye binası ile örtüşmemektedir. Aynı durum planlama alanının kuzey batısındaki sağlık tesis alanı için de geçerli olup sağlık tesis alanının yeri 1/1000 ölçekli Koruma Amaçlı uygulama imar planında sehven yanlış işlenmiştir. Bu plan değişikliği ile sağlık tesis alanının yeri ile ilgili maddi hata düzeltilerek 118 ada 3 ve 4 parseller üzerinde yeni belediye hizmet binasının yeri plana işlenmiş ve belediye hizmet alanı olarak planlanmıştır. Ayrıca Belediye Hizmet Binasının önünden geçen yol 118 ada 3 parsel sınırına kadar korunmuştur. Belediye Hizmet Alanı için Y=4 kat yapılaşma koşulu planlanmış olup planlama alanının çevresindeki yapılara göre çekme mesafeleri belirlenecektir.

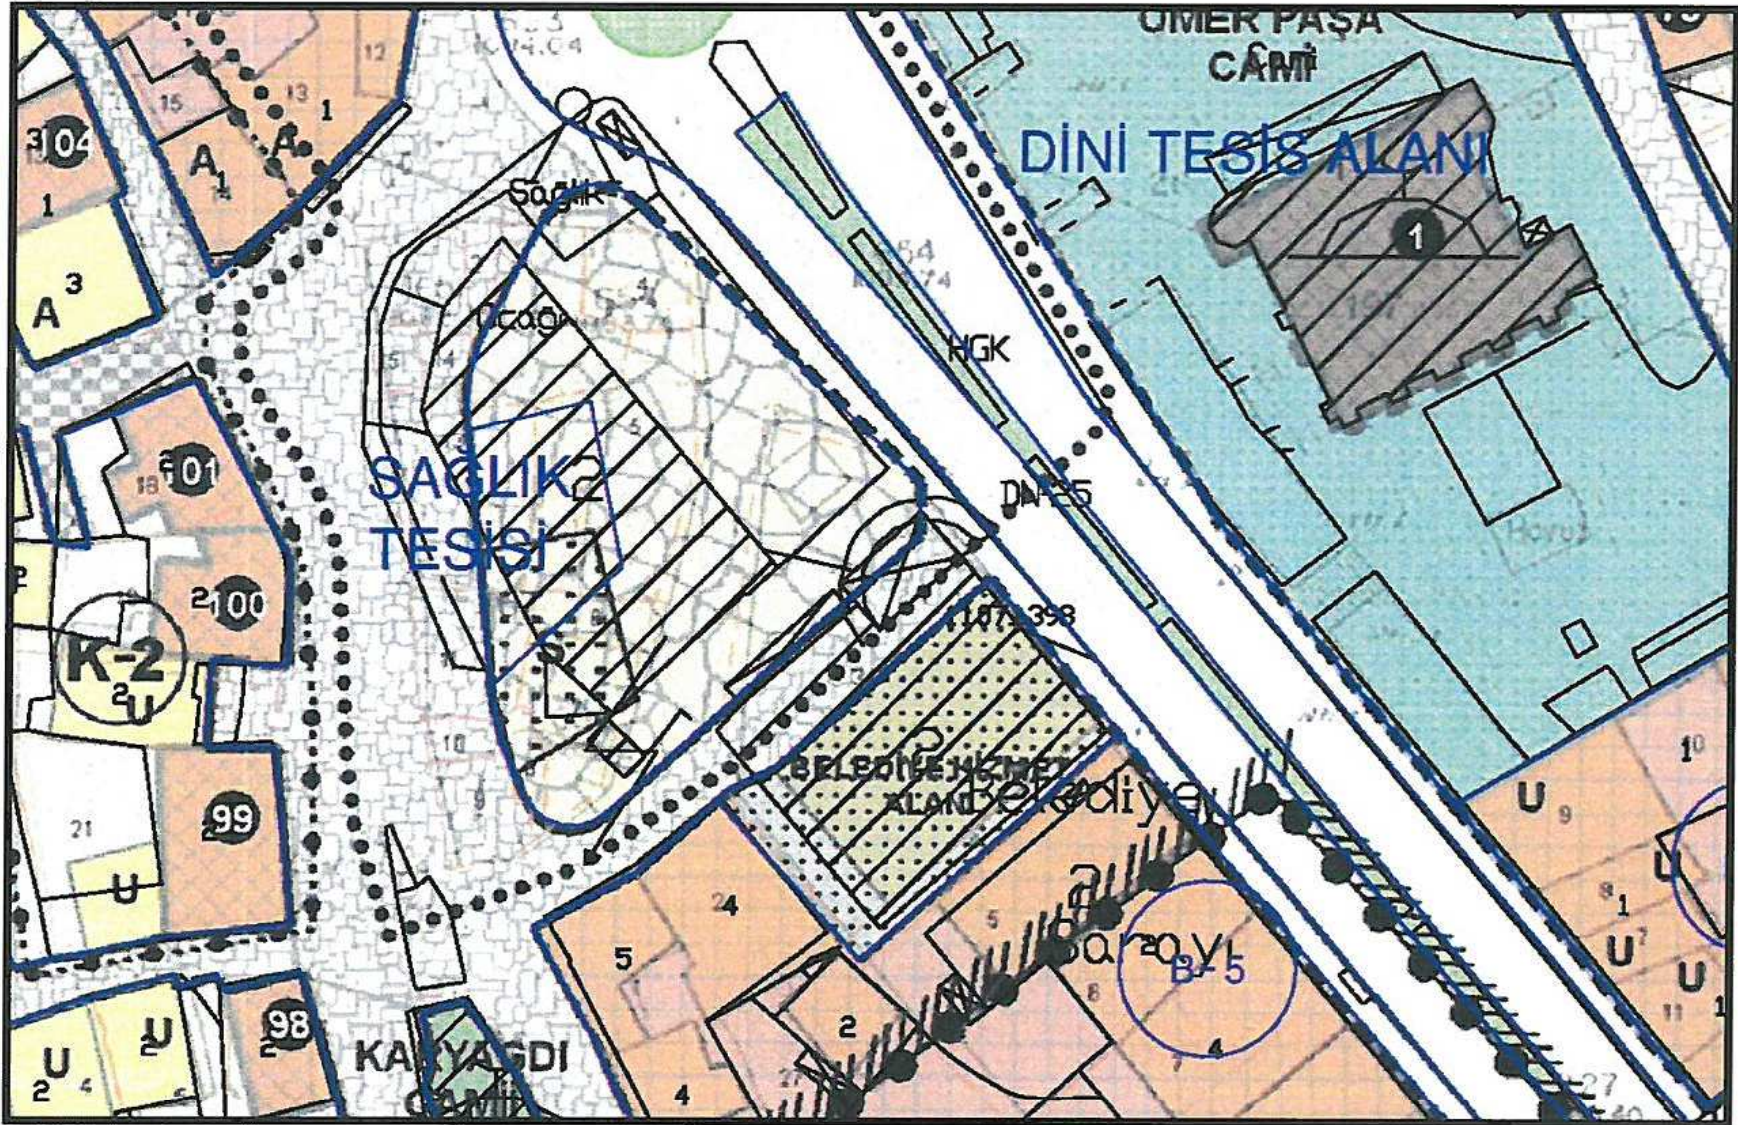


Şekil 3. Plan Örneği: 1/1000 ölçekli Koruma Amaçlı Uygulama İmar Planı ile halihazır plan ve mevcut sayısal planın karşılaştırılması

#### PLAN NOTU:

1. Planlama Alanında Elmalı (Antalya) Koruma Amaçlı İmar Planı Uygulama Hükümleri Geçerlidir.
2. Mevcutta Bulunan Tescilli Binalar Aynen Korunacaktır.
3. Yeni Yapılacak Binalarda Yapılaşma Koşulları:  
Y= 4kat



Hazırlanan 1/1000 ölçekli koruma amaçlı uygulama imar planı değişikliği önerisi ekte sunulmaktadır.

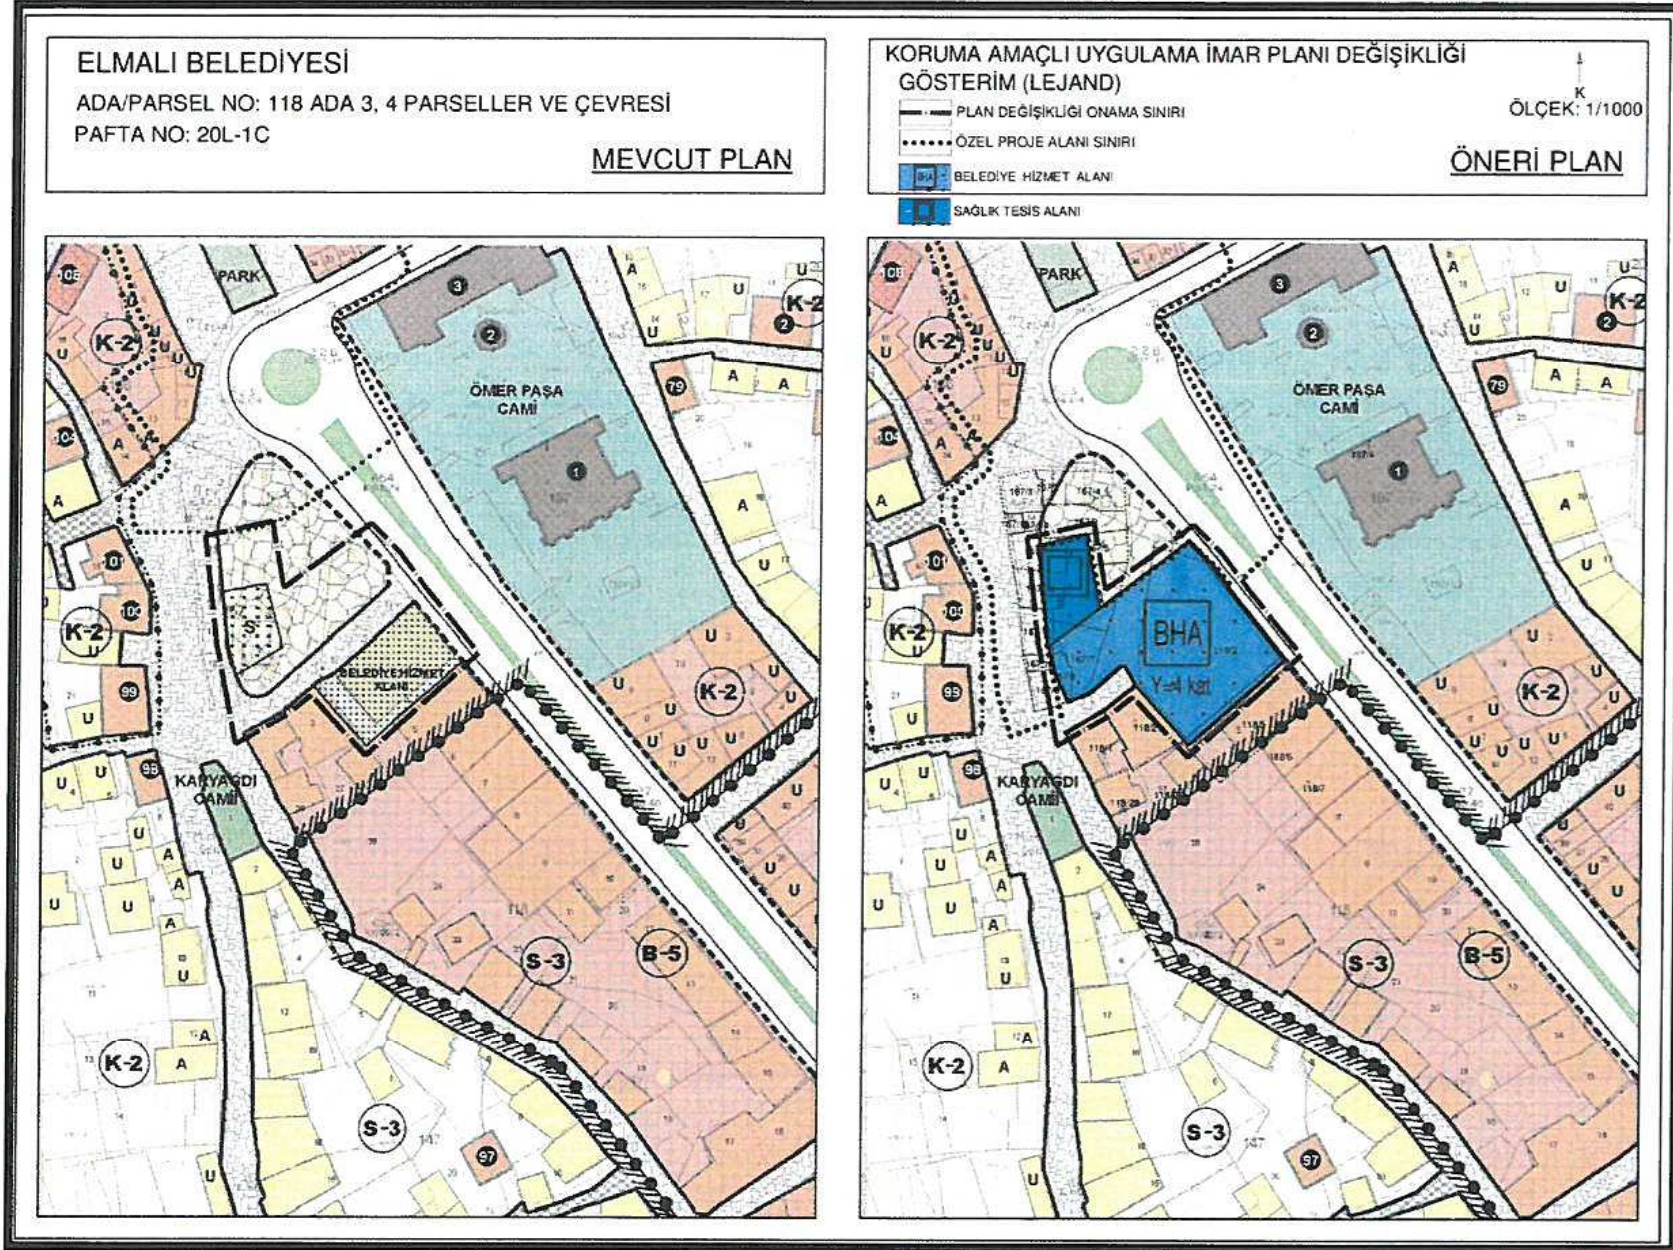

Şekil 4. Plan Örneği: 1/1000 ölçekli Koruma Amaçlı Uygulama İmar Planı Değişikliği.

**Sayıt ÜLKER**

Şehir Plancısı  
Etiler Mh. Evliya Çelebi Cd. 880. Sk. V. I. Doğaner Apt. No:10/20 Muratpaşa/ANTALYA Oda Sicil No:0711215  
Tercihli: 0242 247 17 74 Gsm: 0532 000 02 90 Faks: 0242 247 05 46  
DÜZEN V.D. 156 435 014 72