



T.C.
ANTALYA BÜYÜKŞEHİR BELEDİYE BAŞKANLIĞI
İmar ve Şehircilik Dairesi Başkanlığı

92

Sayı : 90852262-301.03-E.35

02.01.2018

Konu : Kumluca, Bağlık NİP. değ. itiraz.

BAŞKANLIK MAKAMINA

Kumluca Belediyesi sınırları içerisinde, Bağlık Mahallesi 8 ada 3 parsel, 379, 381, 382, 383, 384, 385, 386, 387, 388, 389, 390, 391 ve 392 adalar, Toptaş Mahallesi 157 ada 11 parsel, 158 ada 14 ve 15 parseller, 160 ada 5 parsel, 165 ada 1 parsel ve Sarıcasu Mahallesi 145 ada 35 parseller ve yakın çevresine ilişkin hazırlanan 1/5000 ölçekli Nazım İmar Planı değişikliğine askı süresi içerisinde yapılan itirazın incelenerek, karara bağlanmak üzere **Büyükşehir Belediye Meclisine havalesini arz ederim.**

e-imzalıdır

Hüsamettin ELMAS
İmar ve Şehircilik Dairesi Başkanı

Ek :

- İtiraz dilekçesi.
- İtiraza konu plan örneği.

Uygun görüşle arz ederim.
02.01.2018

e-imzalıdır

Bedrullah ERÇİN
Genel Sekreter Yardımcısı

BÜYÜKŞEHİR BELEDİYE MECLİSİNE

02.01.2018

e-imzalıdır

Birol EKİCİ
Genel Sekreter





Planlar.

T.C.
ORMAN GENEL MÜDÜRLÜĞÜ
Antalya Orman Bölge Müdürlüğü
Kumluca Orman İşletme Müdürlüğü



ÇOK İVEDİ

22.12.2017

Sayı : 61961035-641.99-E.2756550

Konu : İmar planı askı ilanına itiraz

ANTALYA BÜYÜKŞEHİR BELEDİYESİ ANTALYA ŞEHİRCİLİK DAİRESİ BAŞKANLIĞI'NA

Antalya İli Kumluca Belediyesi sınırları içerisinde Bağlık Mahallesi 8 ada 3 parsel, 379, 381, 382, 383, 384, 385, 386, 387, 388, 389, 390, 39 ve 392 adalar, Toptaş Mahallesi 157 ada 11 parsel, 158 ada 11 parsel, 158 ada 14 ve 15 parsel, 160 ada 5 parsel, 165 ada 1 parsel ve Sarıcasu Mahallesi 145 ada 35 parseller ve yakın çevresinde bazı parseller orman sınırları içerisinde kalmaktadır. Antalya Büyükşehir Belediye Meclisince 1/5000 ölçekli Nazım İmar Planında park, Belediye hizmet alanı, spor alanı vs. olarak onaylanmıştır. Orman alanları üzerinde imar çalışması yapılamaz. Orman sınırlarına isabet eden parseller için 06/11/2017 tarih ve 1036 sayılı kararıyla onanan nazım imar planına süresinde itiraz ediyoruz.

Konunun yeniden değerlendirilmesi hususunda gereğini önemle arz ederim.



e-imzalıdır

Faik YILMAZ
İşletme Müdürü

ANTALYA BÜYÜKŞEHİR BELEDİYESİ

KAYDI YAPAN BİRİM	Yazı İşleri Şube Müdürlüğü
DOSYA NO	2017-239727
EVRAK KAYIT NO	2017-93062
KAYIT TARİHİ	22-12-2017


İmar

Bu Evrakın 5070 Sayılı Kanun
Gereğince E-İmza ile İmzalandığı
Tasdik Olunur 22.12.2017

Ceren ASLANER
Antalya Orman İşl. Müdürlüğü
Avukatı

Not: 5070 sayılı elektronik imza kanunu gereği bu belge elektronik imza ile imzalanmıştır.

MEVCUT PLAN

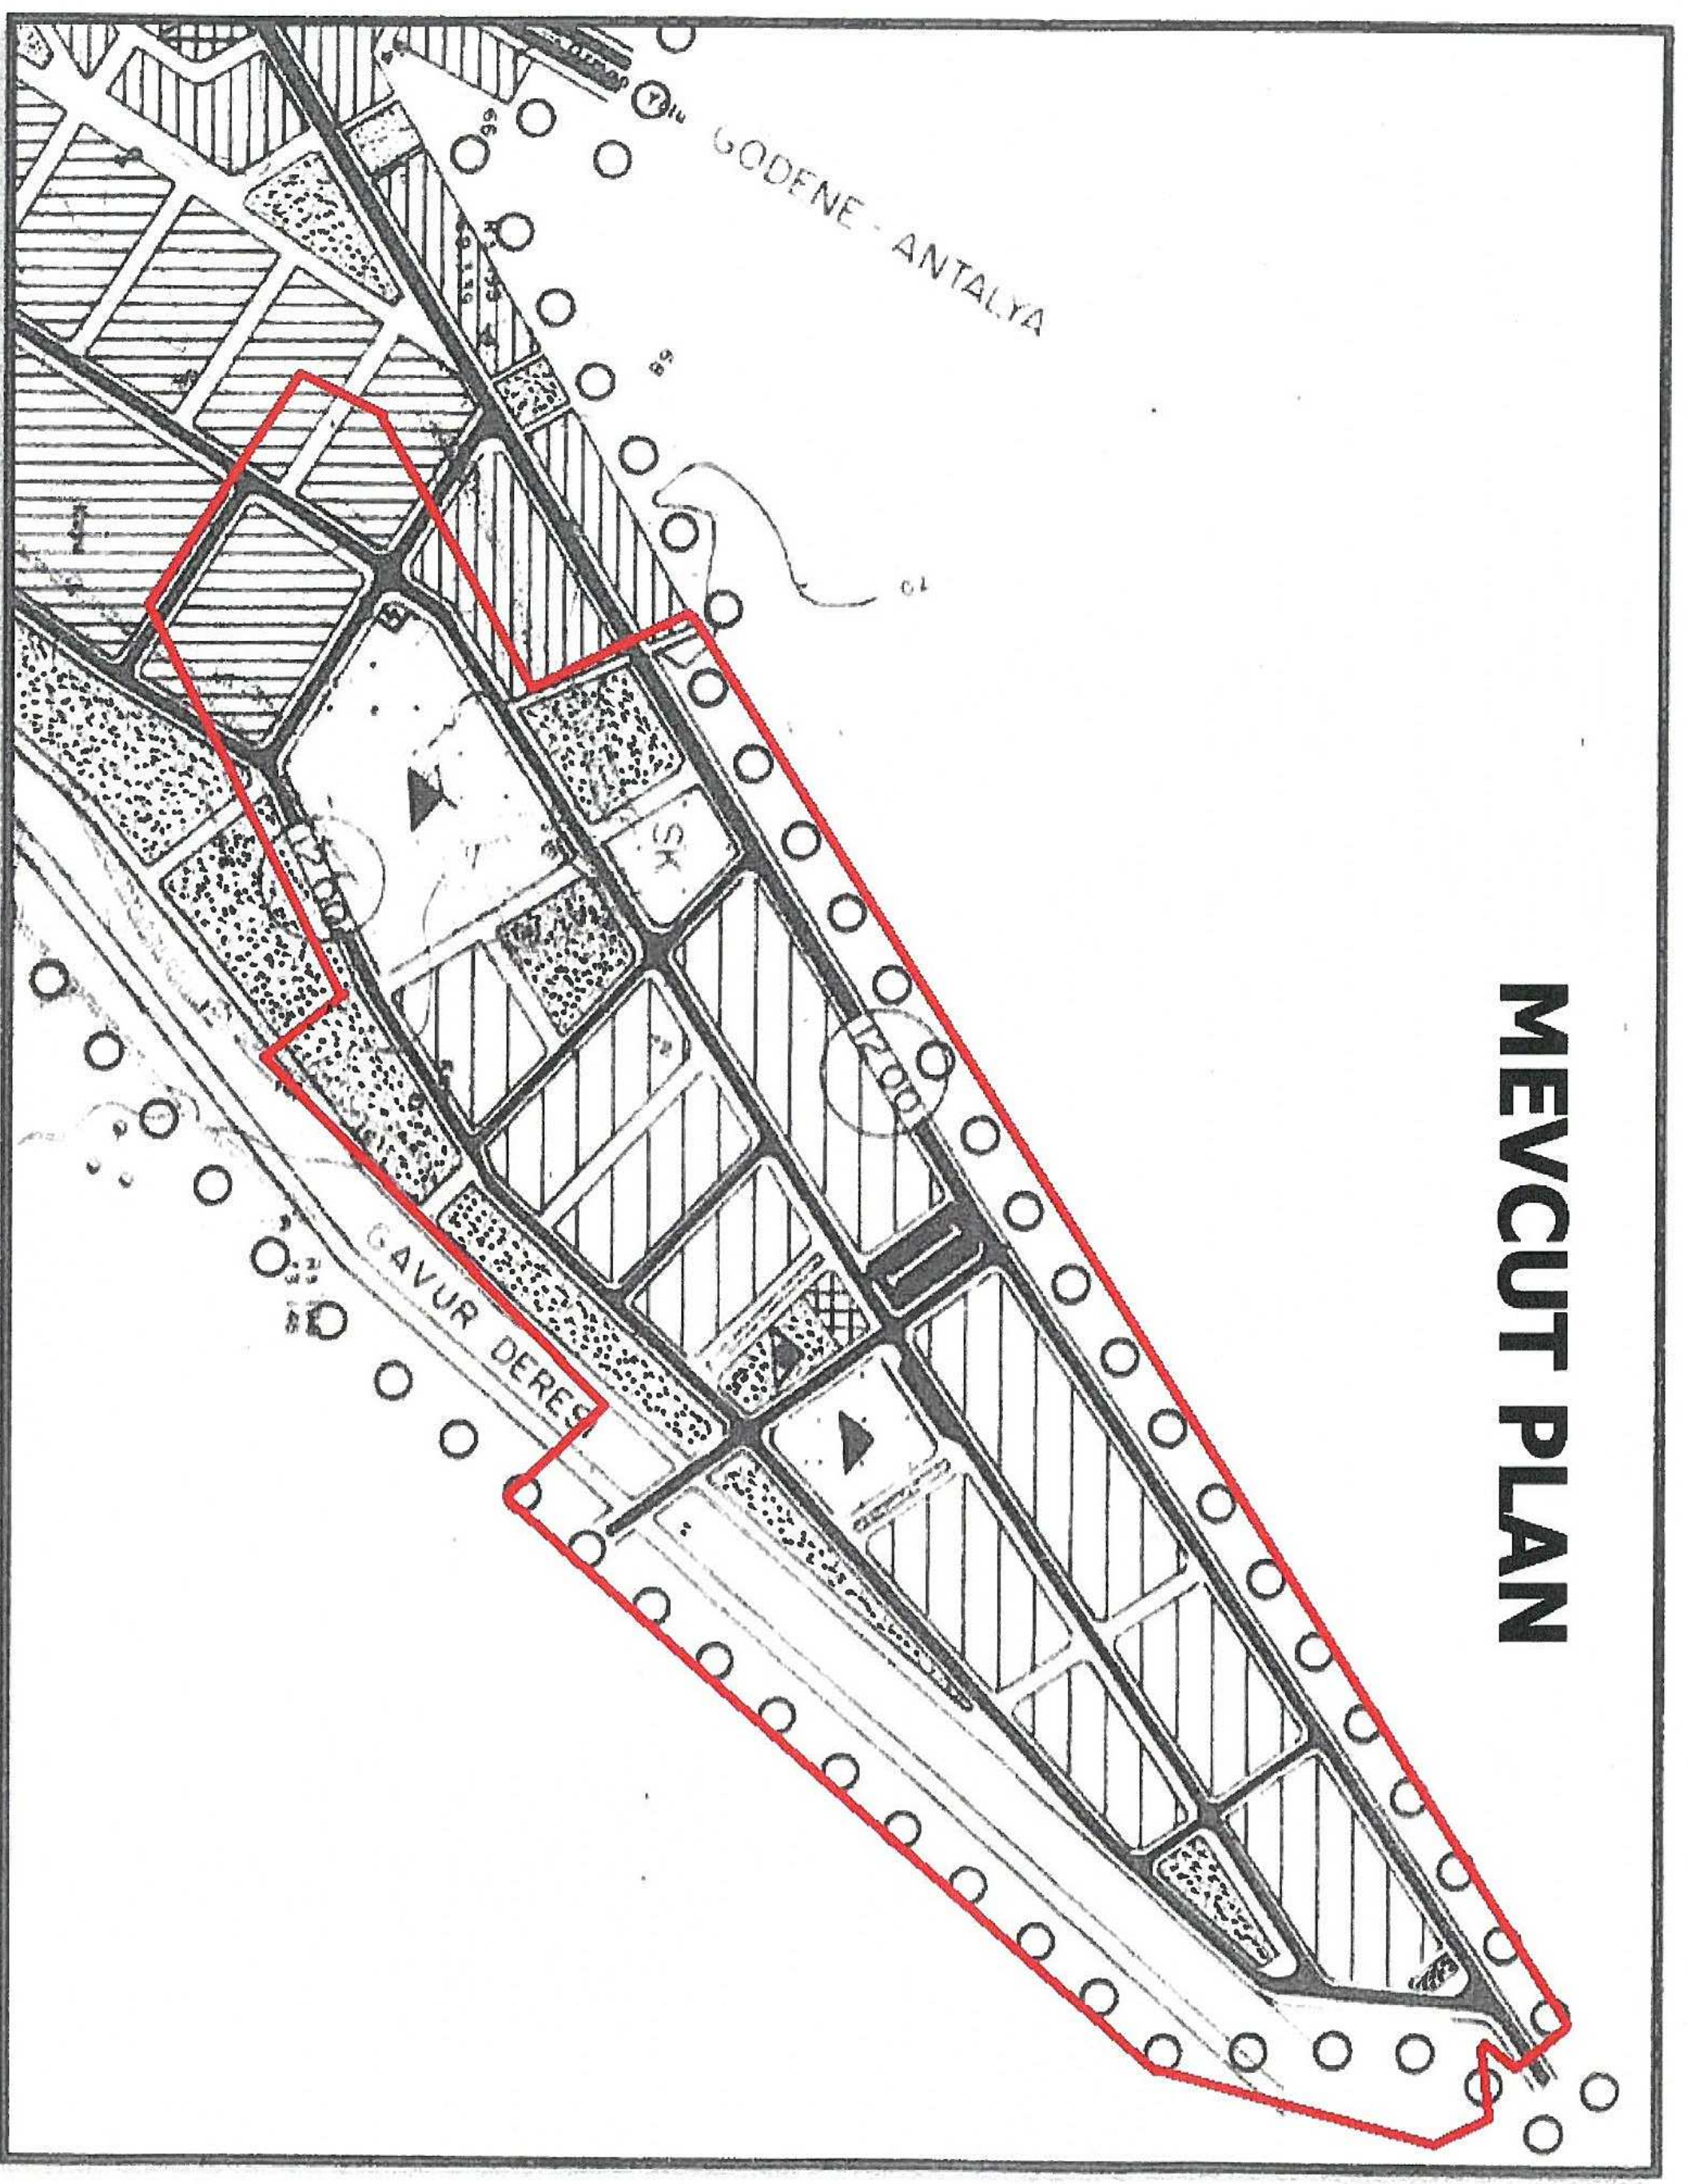

KUMLUCA (ANTALYA)

İTİRAZA KONU PLAN

BAĞLIK (TEMEL EĞİTİM) MAHALLESİ 8 ADA 3 PARSEL, 379,381, 382,384, 385, 386, 387, 388, 389, 390, 391 VE 392 ADALAR
TOPTAŞ MAHALLESİ 157 ADA 11 PARSEL, 158 ADA 14 VE 15 PARSELLER, 160 ADA 5 PARSEL, 165 ADA 1 PARSEL VE SARICASU MAHALLESİ 145 ADA 35 PARSELLER VE YAKIN ÇEVRESİ
NAZIM İMAR PLANI DEĞİŞİKLİĞİ
ÖLÇEK: 1/5000

GÖSTERİM:

	DEĞİŞİKLİK ONAMA SINIRI
	TİCARET KONUT ALANI
	BELEDİYE HİZMET ALANI
	SOSYAL TESİS ALANI
	KÜLTÜREL TESİS ALANI
	EĞİTİM ALANI
	SPOR ALANI
	PARK VE YEŞİL ALANLAR

PLAN NOTU:
KUMLUCA NAZIM İMAR PLANI PLAN HÜKÜMLERİ
GEÇERLİDİR.

