



ANTALYA BÜYÜKŞEHİR BELEDİYESİ
İMAR VE BAYINDIRLIK KOMİSYONU RAPORU

Tarih: 10.01.2018

BİRİM	İMAR VE ŞEHİRCİLİK DAİRESİ BAŞKANLIĞI
TALEP SAHİBİ	ANTALYA BÜYÜKŞEHİR BELEDİYESİ
MECLİS TOPLANTISININ TARİHİ VE GÜNDEM MADDESİ	Büyükşehir Belediye Meclisinin 08.01.2018 tarihli toplantısında gündemin 93. maddesinde görüşülerek İmar ve Bayındırlık Komisyonuna havale edilmiştir.
TALEP KONUSU	Manavgat Belediyesi, Hisar Mahallesi sınırları içerisinde, Yaylaalan Serisi 935 nolu bölmede (1 ada 1 parsel çevresi) Mezarlık Alanı planlanmasına yönelik hazırlanan 1/5000 ölçekli Nazım İmar Planı Değişikliği.
KOMİSYON RAPORU:	Manavgat Belediyesi, Hisar Mahallesi sınırları içerisinde, Yaylaalan Serisi 935 nolu bölmede (1 ada 1 parsel çevresi) Mezarlık Alanı planlanmasına yönelik hazırlanan 1/5000 ölçekli Nazım İmar Planı Değişikliği Komisyonumuzca incelenmiş, uygun olduğu görüşüne varılmıştır. Komisyon Raporu imza altına alınarak, Meclisin takdirine sunulmuştur.

Kerim BAŞKAPTAN
İmar Kom. Başkanı

Esat GÖYÜK
İmar Kom. Üyesi

Cenk Halil BAYAZ
İmar Kom. Üyesi

Ahmet BÜYÜKAKÇA
İmar Kom. Üyesi

Hasan Ali İRBAN
İmar Kom. Üyesi


Abdurrahman YILMAZ
İmar Kom. Üyesi

Erkan DEMİRCİ
İmar Kom. Üyesi

Oytun Eylem DOĞMUŞ
İmar Kom. Üyesi

Toplantıya Katılmadı.

Selçuk SENİRLİ
İmar Kom. Üyesi

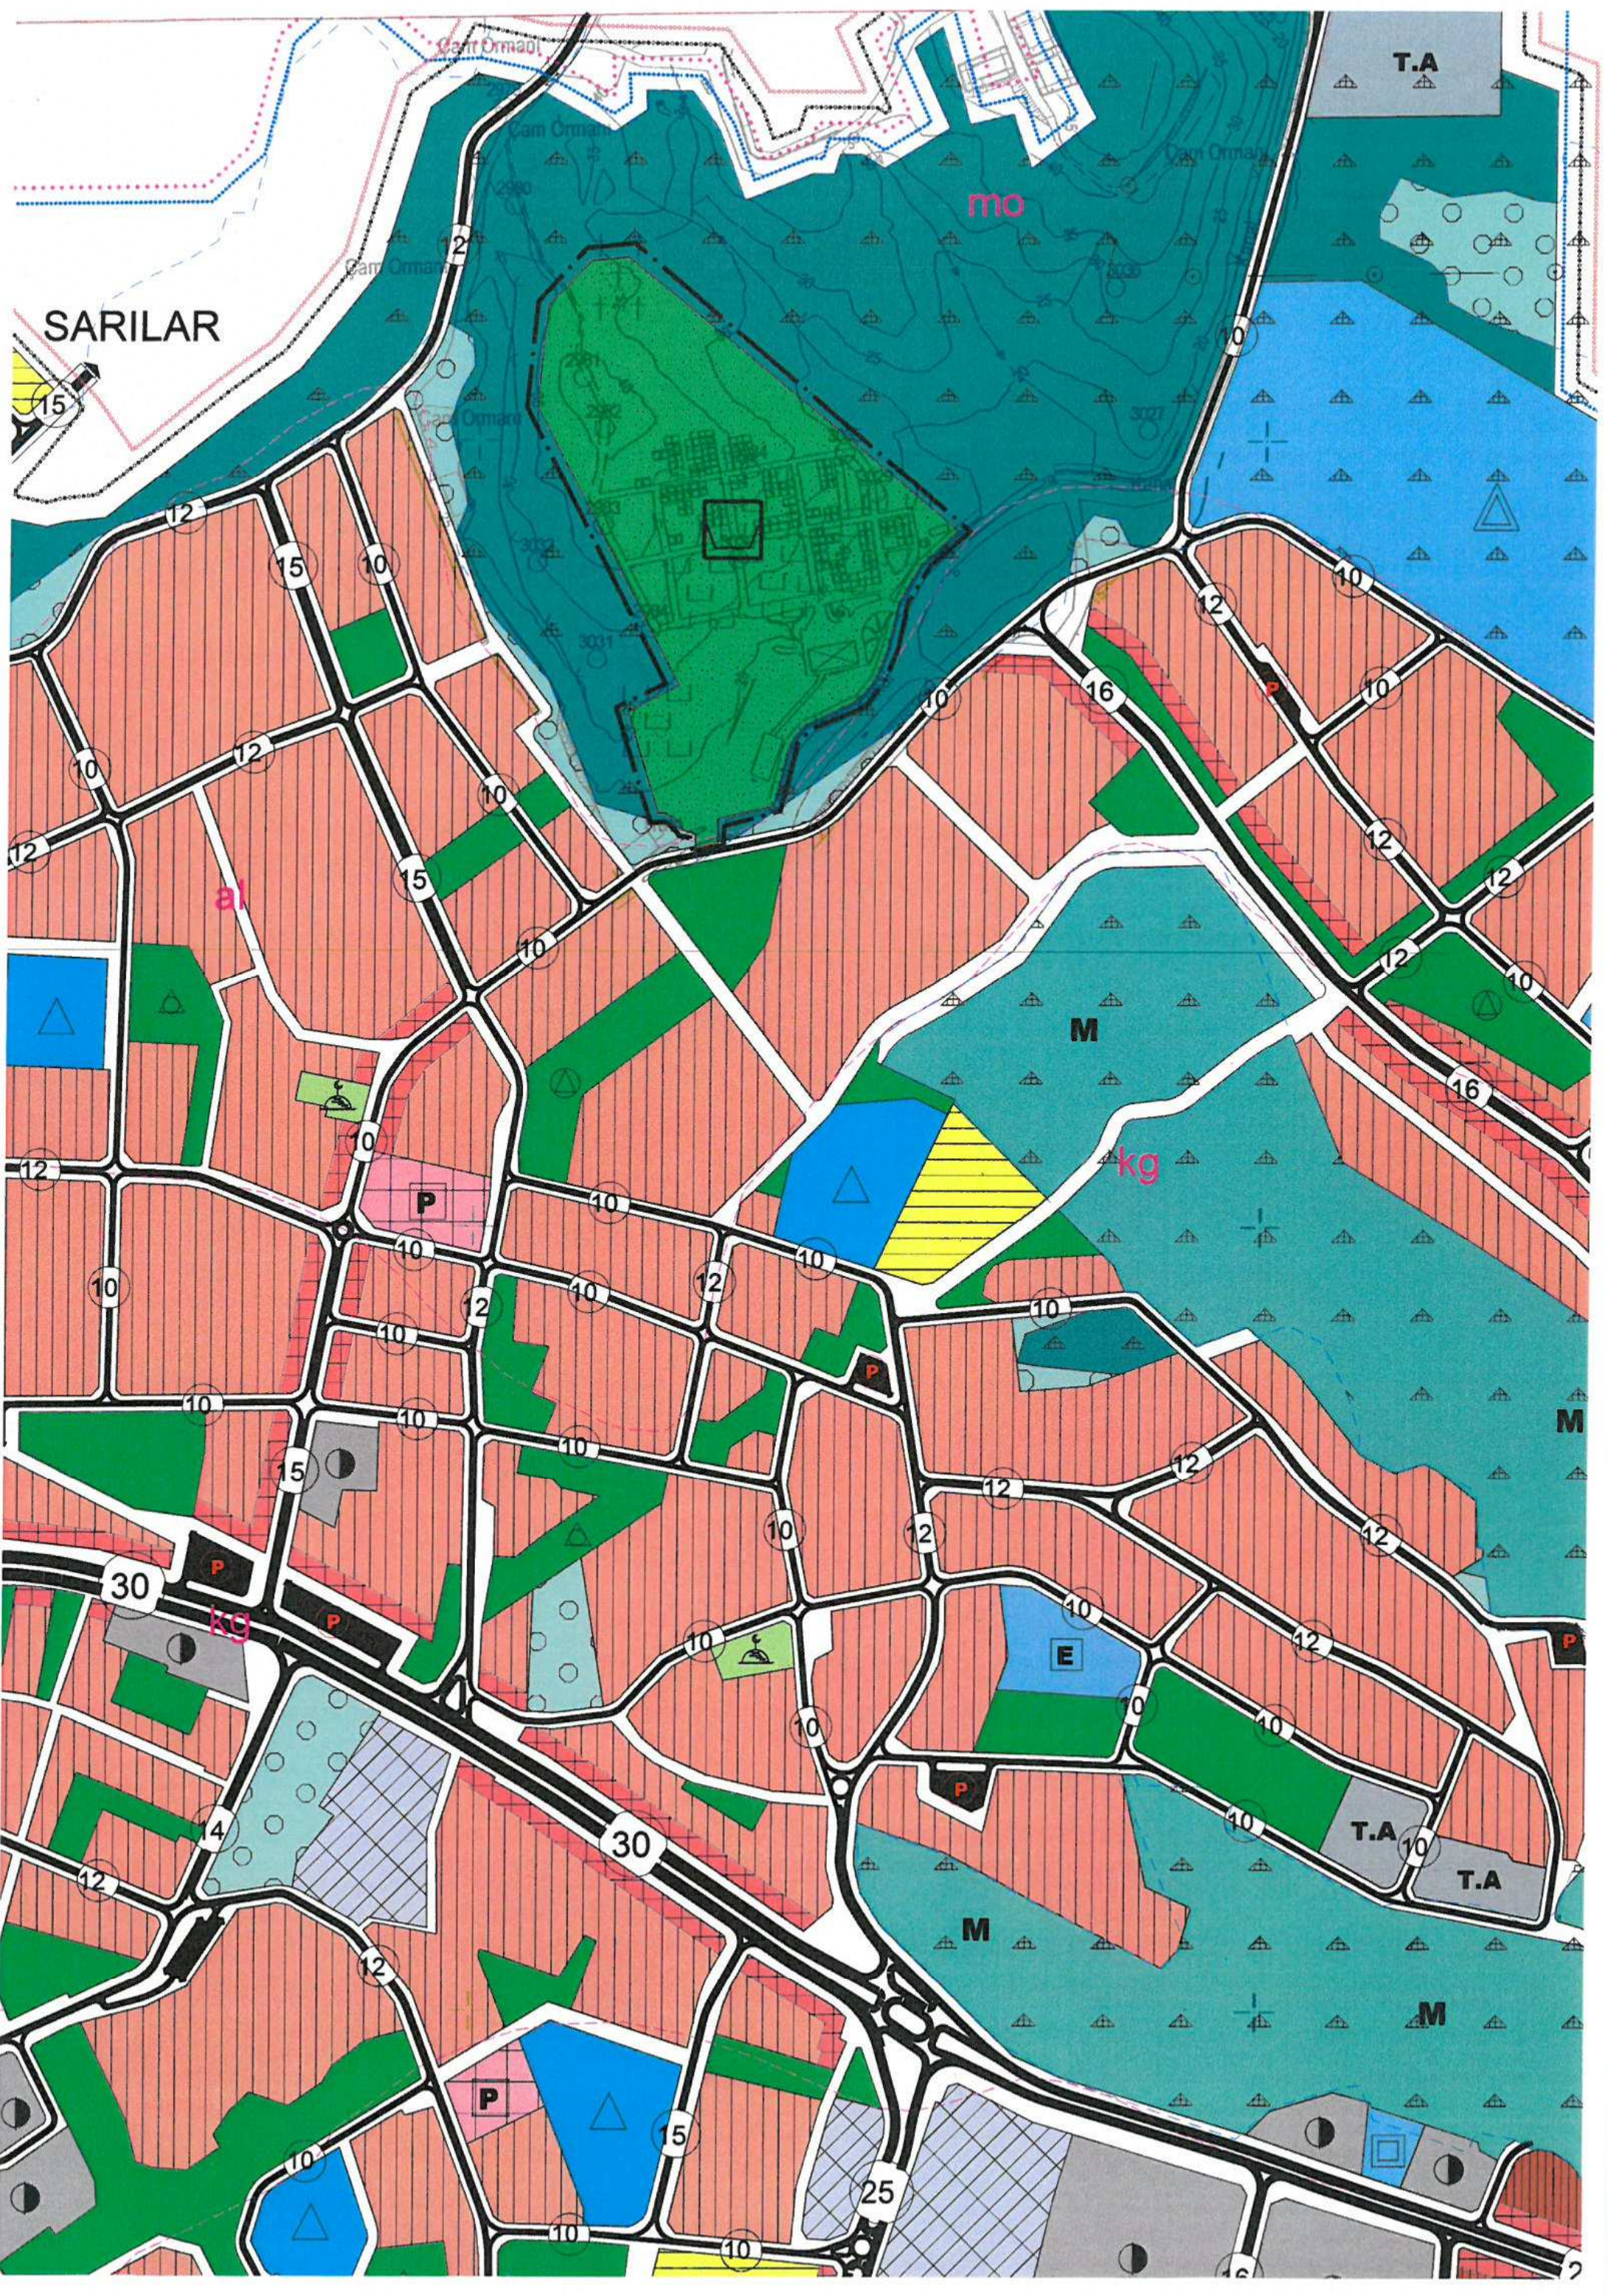

ANTALYA-MANAVGAT-HİSAR

YAYLAALAN SERİSİ 935 NOLU BÖLME
1 ADA 1 PARSEL VE ÇEVRESİ)

MEZARLIK ALANI

1/5000 ÖLÇEKLİ NAZIM İMAR PLANI

GÖSTERİM

SINIRLAR

— . — PLAN DEĞİŞİKLİĞİ ONAMA SINIRI
- - - - - TAHSİS SINIRI

AÇIK VE YEŞİL ALANLAR

 MEZARLIK ALANI

TEKNİK ALTYAPI ALANLARI

 TAŞIT YOLU

PLAN HÜKÜMLERİ

GENEL HÜKÜMLER

- 1-BU PLAN VE PLAN HÜKÜMLERİNDE YER ALMAYAN KONULARDA, KONUSU VE İLGİSİNE GÖRE;
- 3194 SAYILI İMAR KANUNU VE YÖNETMELİKLERİ,
 - 2863 SAYILI KÜLTÜR VE TABİAT VARLIKLARINI KORUMA KANUNU VE İLGİLİ YÖNETMELİKLERİ,
 - 2872 SAYILI ÇEVRE KANUNU VE İLGİLİ YÖNETMELİKLERİ,
 - 5403 SAYILI TOPRAK KORUMA VE ARAZİ KULLANIMI KANUNU VE ARAZİ KULLANIMI KANUNU UYGULAMA YÖNETMELİĞİ,
 - 7269 SAYILI UMUMİ HAYATA MÜESSİR AFETLER NEDENİYLE ALINACAK TEDBİRLER VE YAPILACAK YARDIMLARA DAİR KANUN VE İLGİLİ YÖNETMELİK HÜKÜMLERİ,
 - 4373 SAYILI TAŞKIN SULARA VE BASKINLARINA KARŞI KORUMA KANUNU VE İLGİLİ YÖNETMELİKLERİ,
 - 1593 SAYILI UMUMİ HİFZISSİHHA KANUNU VE GAYRİSİHİ MÜESSESELER YÖNETMELİĞİ VE İLGİLİ DİĞER MEVZUATA UYULACAKTIR.
- 2-PLANLAMA ALANI İÇİNDE HER ÖLÇEKTE PLAN DEĞİŞİKLİĞİ ANTALYA BÜYÜKŞEHİR BELEDİYESİNCE ONAYLANIR.
- 3-PLAN DEĞİŞİKLİKLERİ ONAYLANMADAN UYGULAMAYA İLİŞKİN İŞ VE İŞLEMLER YAPILAMAZ.
- 4-PLANLAMA ALANI BAKANLAR KURULU'NUN 18.04.1996 TARİH VE 96/8109 SAYILI KARARI İLE YÜRÜLÜĞE GİREN TÜRKİYE DEPREM HARİTASINDA İKİNCİ DERECE DEPREM KUŞAĞINDA YER ALMAKTADIR. BU NEDENLE İNŞAAT YAPIMI SIRASINDA "DEPREM YÖNETMELİĞİ"NİN İLGİLİ MADDELERİNE UYULACAKTIR.
- 5-31.12.2014 TARİH VE 25687 SAYILI RESMİ GAZETEDİ YAYIMLANAN SU KİRLİLİĞİ KONTROLÜ YÖNETMELİĞİNİN 22. MADDESİNE KANUN VE GENELGELERİN DİĞER İLGİLİ MADDELERİNE UYULMASI ZORUNLUDUR.
- 6-02.11.1986 TARİH VE 19269 SAYILI RESMİ GAZETEDİ YAYIMLANAN HAVA KALİTESİNİN KORUNMASI YÖNETMELİĞİNİN İLGİLİ HÜKÜMLERİNE UYULACAKTIR.
- 7-AKİFER VERİMİNİ NEGATİF ETKİLEYECEK FAALİYETLER YAPILAMAZ.
- 8- SIZDIRMAZLIK TAM OLARAK SAĞLANACAK, KİRLİLİK RİSKİ TAŞIYAN HİÇBİR SIVI VE KATI ATIK ALICI ORTAMLARA BIRAKILAMAZ.
- 9-FAALİYET SIRASINDA OLUŞACAK ATIKSULAR YERALTI SULARINA KARIŞMAYACAK ŞEKİLDE BERTARAF EDİLECEKTİR.
- 10-"SU KİRLİLİĞİ KONTROLÜ YÖNETMELİĞİ TEKNİK USULLER TEBLİĞİ"NDE BELİRTİLEN HUSUSLAR GEREĞİNCE YAPILAN YAPI VE TESİSLER ÇEVRESİNDE İHTİYACI KARŞILAYACAK ÖLÇEKTE SAĞLIK KURALLARINA UYGUN PİS SU KANALLARI AĞI (ŞEBEKESİ) VARSA, YAPI VE TESİSLERİN PİS SU KANALLARI BU AĞA BAĞLANIR. YOKSA LAĞIM MECRASI İNŞAASI MÜMKÜN OLMAYAN YERLERDE YAPILACAK ÇUKURLARA AİT YÖNETMELİK'TE BELİRTİLEN; NİTELİK VE KOŞULLARA UYGUN OLACAK BİÇİMDE GENEL YADA HER YAPI VE TESİS İÇİN BAĞIMSIZ PİS SU ÇUKURU YAPILMASI ZORUNLUDUR.
- 11- PİS SU ÇUKURLARI KESİNLİKLE, DENİZ VE NEHİRLERE BAĞLANAMAZ VE BOŞALTILAMAZ.
- 12- EKOLOJİK DENGİNİN BOZULMAMASINA VE ÇEVRENİN KORUNMASINA YÖNELİK TEDBİRLERE RİAYET EDİLMESİ ZORUNLUDUR.
- 13-YÜRÜRLÜKTEKİ ANTALYA-ISPARTA-BURDUR PLANLAMA BÖLGESİ 1/100.000 ÖLÇEKLİ ÇEVRE DÜZENİ PLANI PLAN HÜKÜMLERİNİN İLGİLİ HÜKÜMLERİ GEÇERLİDİR.
- 14-YAPILACAK UYGULAMALAR SIRASINDA 2863 SAYILI YASA KAPSAMINA GİREN HERHANGİ BİR KÜLTÜR VARLIĞINA RASTLANILMASI DURUMUNDA, ÇALIŞMALARIN DURDURULARAK ANTALYA KÜLTÜR VARLIKLARINI KORUMA BÖLGE KURULU MÜDÜRLÜĞÜ VE ANTALYA MÜZE MÜDÜRLÜĞÜNE BİLDİRİLMESİ ZORUNLUDUR.


ÖZEL HÜKÜMLER

- 1-MEZARLIK ALANI SINIRLARI İÇERİSİNDE 19.01.2010 TARİH VE 27467 SAYILI RESMİ GAZETEDİ YAYIMLANARAK YÜRÜRLÜĞE GİREN "MEZARLIK YERLERİNİN İNŞAASI İLE CENAZE NAKİL VE DEFİN İŞLEMLERİ HAKKINDA YÖNETMELİK" HÜKÜMLERİNE UYULACAKTIR.
- 2-05.04.2016 TARİH VE 04 SAYILI MANAVGAT İLÇESİ İLÇE HİFZISSİHHA KURUL KARARINDA BELİRTİLEN HUSUSLARA UYULACAKTIR.
- 3-MEZARLIK ALANI İÇERİSİNDE HİZMET BİNALARI, WC, ŞADIRVAN, CENAZE NAMAZI KILMA YERİ, MORG, GASILHANE VB. İHTİYACA YÖNELİK TESİSLER YER ALABİLİR.

ANTALYA BÜYÜKŞEHİR BELEDİYESİ
MANAVGAT İLÇESİ, HİSAR MAHALLESİ
YAYLAALAN SERİSİ 935 NOLU ORMAN BÖLMESİ
(1 ADA 1 PARSEL VE ÇEVRESİ)
MEZARLIK ALANI
1/5000 ÖLÇEKLİ NAZIM İMAR PLANI DEĞİŞİKLİĞİ
PLAN AÇIKLAMA RAPORU

1. PLANLAMA ALANININ GENEL TANIMI

Planlama alanı; Antalya İli, Manavgat İlçesi, Hisar Mahallesi sınırları içerisinde yer alan Yaylaalan Serisi 935 nolu (1 ada 1 parsel ve çevresi) orman bölgesinden tahsisli, O26B-24b nolu nazım imar planı paftasına giren, 51.000m² büyüklüğündeki alanı kapsamaktadır.

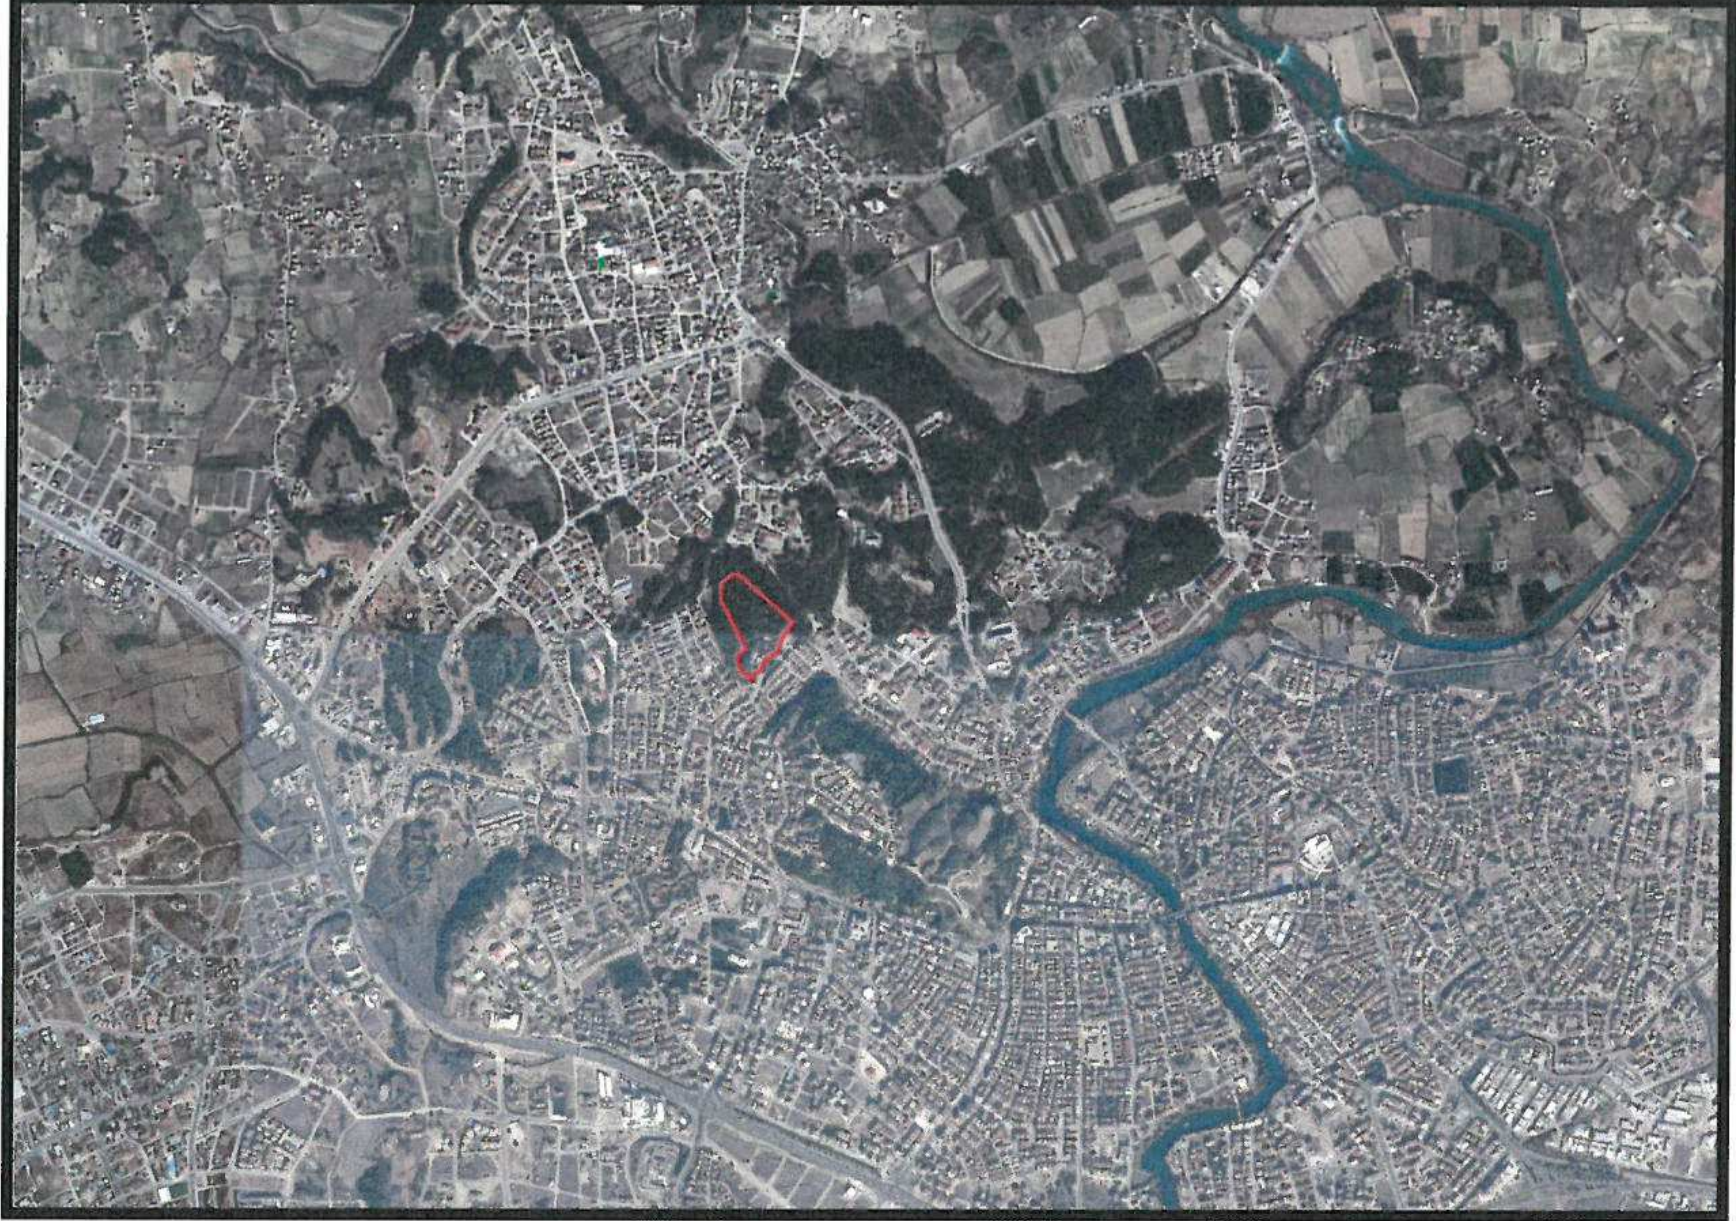

Şekil 1. Hava Fotoğrafı

2. PLANLAMANIN AMAÇ VE KAPSAMI

Sağlık İşleri Dairesi Başkanlığı, Mezarlıklar Şube Müdürlüğü'nün 12.12.2017 tarih ve E.2461 sayılı yazısı ile Manavgat İlçesi, Hisar Mahallesi sınırları içerisinde Orman ve Su İşleri Bakanlığınca Mezarlık Alanı yapılmak üzere 1989 yılında izin verilen, 51.000m² yüz ölçümlü Mezarlık Tesisi alanının revize edilerek ağaç röleve ve imar planlarının hazırlanması istenilmiştir. Söz konusu alana ilişkin kesin izin alınabilmesi için Orman Bölge Müdürlüğüne sunulmak üzere belirtilen tahsis sınırları içerisinde imar planlarının hazırlanması istenilmektedir.

Bu kapsamda mülkiyeti Maliye Hazinesi adına kayıtlı, çam ormanı alanında 13.11.1989 gün ve 0512-214/665 sayılı Bakanlık oluru ile 49 yıllığına izin alınan, Manavgat İlçesi, Hisar Mahallesi, Yaylaalan Serisi, 935 nolu (1 ada 1 parsel ve çevresi) orman bölgesinde bulunan, 51.000m² büyüklüğündeki ormanlık alanın "Mezarlık Alanı" olarak planlanması amaçlanmaktadır.

3. BUGÜNKÜ ARAZİ KULLANIMI VE KADASTRAL DURUM

Planlama alanı mevcut durumda uzun gövdeli Kızılcıam ve sık çalılık, makiliklerle kaplı, orta eğimli bir yapıya sahiptir. İçerisinde şuan kullanılmakta olan mezar adaları, hizmet binaları, wc, şadırvan, cenaze namazı kılma yeri, morg ve gasilhane gibi tesisler bulunmaktadır.

27.



Şekil 2. Mevcut Arazi Yapısı



Şekil 3. Mevcut Arazi Yapısı

Planlama alanı Manavgat İlçesi, Hisar Mahallesi sınırları içerisindeki Yaylaalan serisine ait 935 nolu orman bölmelerindeki 51.000m² büyüklüğündeki tahsisli alanı kapsamaktadır.

Ayrıca bu alan tapuda maliye haznesine ait 1 ada 1 parsel numaralı alan sınırları içerisinde kalmaktadır.

T.C.

ANTALYA BÜYÜKŞEHİR BELEDİYE BAŞKANLIĞI

TAŞINMAZA AİT TAPU KAYDI



Zemin Tipi	ANA_TASINMAZ	Pafte	1-10
Zemin No	14921850	Ada/Parsel	1/1
İlilçe	ANTALYA-MANAVGAT	Yüzölçümü	105437 00000
Kurum Adı	Manavgat Tapu Müdürlüğü	Ana Taş Nitelik	ÇAM ORMANI
Mahalle/Koy Adı	HISAR I	Cilt / Sayfa No	1/1
Mevki	TÜRKBELENİ	Kayıt Durumu	AKTİF

MÜLKİYET BİLGİLERİ									
Sistem No	T.C. Kimlik No	Malik	El Birliği No	Hisse Pay	Hisse Payda	Hisse Mik Yüzölçüm	Edinme Sebebi	Tarih -Yev	Tekin Sebebi-Tarih
35065983		MALİYE HAZİNESİ		1 000	1 000	105 437 000	Tesis Kadastro	01 02 1972/0	/

Şekil 4. Tapu Kaydı

4. ÜST ÖLÇEKLİ-ALT ÖLÇEKLİ PLAN DURUMU

Planlama alanı, 27.08.2015 tarihinde onaylanan Antalya-Burdur-Isparta Planlama Bölgesi 1/100.000 ölçekli Çevre Düzeni Planı kapsamında kalmaktadır. Bu planda 026 nolu paftaya giren alan "Ağaçlandırılacak Alan" olarak planlanan alan sınırları içerisinde kalmaktadır.

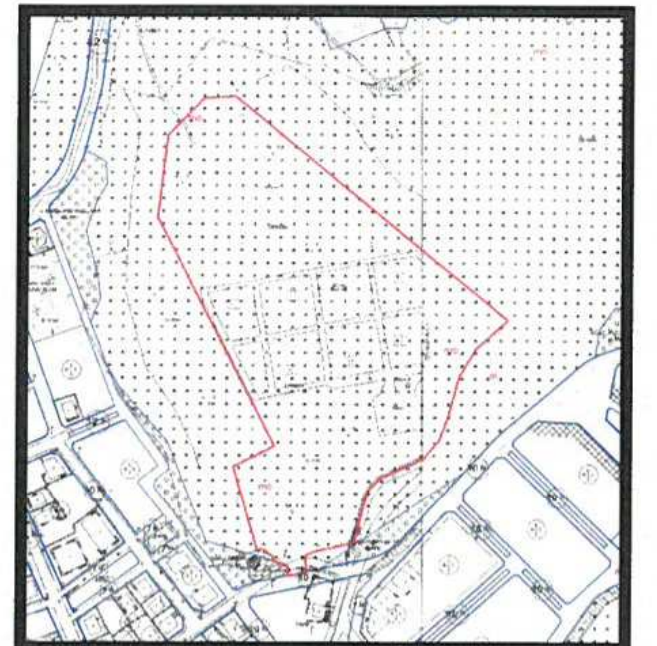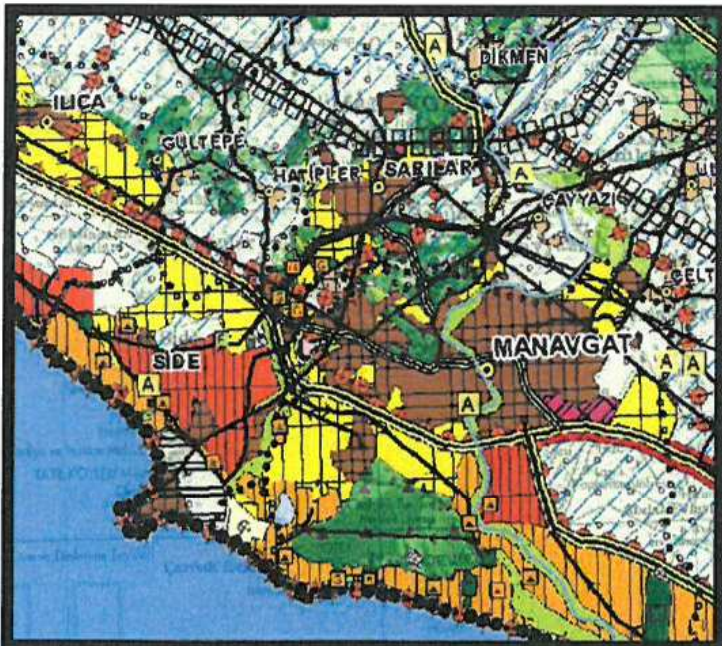

Şekil 5. 1/100.000 Çevre Düzeni Planı, 1/5000 Nazım İmar Planı, 1/1000 Uygulama İmar Planı

77

5. PLANLAMA KARARLARI

- Belediyemiz Sağlık İşleri Dairesi Başkanlığı, Mezarlıklar Şube Müdürlüğü'nün 12.12.2017 tarih ve E.2461 sayılı yazısı.
- Orman Bölge Müdürlüğü'nün 29.11.2017 tarih ve E.259522 sayılı yazısı.
- Tahsisli alan sınırı.
- 1/100.000 ölçekli Çevre Düzeni Planı
- Kurum Görüşleri
- Mevcut arazi kullanımı.
- Mekânsal Planlar Yapım Yönetmeliği.

Şekil 6. 1/5000 ölçekli Nazım İmar Planı Değişikliği

7

6. 1/5000 ÖLÇEKLİ NAZIM İMAR PLANI PLAN HÜKÜMLERİ

GENEL HÜKÜMLER

1-BU PLAN VE PLAN HÜKÜMLERİNDE YER ALMAYAN KONULARDA, KONUSU VE İLGİSİNE GÖRE;

- 3194 SAYILI İMAR KANUNU VE YÖNETMELİKLERİ,
- 2863 SAYILI KÜLTÜR VE TABİAT VARLIKLARINI KORUMA KANUNU VE İLGİLİ YÖNETMELİKLERİ,
- 2872 SAYILI ÇEVRE KANUNU VE İLGİLİ YÖNETMELİKLERİ,
- 5403 SAYILI TOPRAK KORUMA VE ARAZİ KULLANIMI KANUNU VE ARAZİ KULLANIMI KANUNU UYGULAMA YÖNETMELİĞİ,
- 7269 SAYILI UMUMİ HAYATA MÜESSİR AFETLER NEDENİYLE ALINACAK TEDBİRLER VE YAPILACAK YARDIMLARA DAİR KANUN VE İLGİLİ YÖNETMELİK HÜKÜMLERİ,
- 4373 SAYILI TAŞKIN SULARA VE BASKINLARINA KARŞI KORUMA KANUNU VE İLGİLİ YÖNETMELİKLERİ,
- 1593 SAYILI UMUMİ HIFZISSİHHA KANUNU VE GAYRİSİHHİ MÜESSESELER YÖNETMELİĞİ VE İLGİLİ DİĞER MEVZUATA UYULACAKTIR.

2-PLANLAMA ALANI İÇİNDE HER ÖLÇEKTE PLAN DEĞİŞİKLİĞİ ANTALYA BÜYÜKŞEHİR BELEDİYESİNCE ONAYLANIR.

3-PLAN DEĞİŞİKLİKLERİ ONAYLANMADAN UYGULAMAYA İLİŞKİN İŞ VE İŞLEMLER YAPILAMAZ.

4-PLANLAMA ALANI BAKANLAR KURULU'NUN 18.04.1996 TARİH VE 96/8109 SAYILI KARARI İLE YÜRÜLÜĞE GİREN TÜRKİYE DEPREM HARİTASINDA İKİNCİ DERECE DEPREM KUŞAĞINDA YER ALMAKTADIR. BU NEDENLE İNŞAAT YAPIMI SIRASINDA "DEPREM YÖNETMELİĞİ"NİN İLGİLİ MADDELERİNE UYULACAKTIR.

5-31.12.2014 TARİH VE 25687 SAYILI RESMİ GAZETEDİ YAYIMLANAN SU KİRLİLİĞİ KONTROLÜ YÖNETMELİĞİNİN 22. MADDESİNE KANUN VE GENELGELERİN DİĞER İLGİLİ MADDELERİNE UYULMASI ZORUNLUDUR.

6-02.11.1986 TARİH VE 19269 SAYILI RESMİ GAZETEDİ YAYIMLANAN HAVA KALİTESİNİN KORUNMASI YÖNETMELİĞİNİN İLGİLİ HÜKÜMLERİNE UYULACAKTIR.

7-AKİFER VERİMİNİ NEGATİF ETKİLEYECEK FAALİYETLER YAPILAMAZ.

8- SIZDIRMAZLIK TAM OLARAK SAĞLANACAK, KİRLİLİK RİSKİ TAŞIYAN HİÇBİR SIVI VE KATI ATIK ALICI ORTAMLARA BIRAKILAMAZ.

9-FAALİYET SIRASINDA OLUŞACAK ATIKSULAR YERALTI SULARINA KARIŞMAYACAK ŞEKİLDE BERTARAF EDİLECEKTİR.

10-"SU KİRLİLİĞİ KONTROLÜ YÖNETMELİĞİ TEKNİK USULLER TEBLİĞİ"NDE BELİRTİLEN HUSUSLAR GEREĞİNCE YAPILAN YAPI VE TESİSLER ÇEVRESİNDE İHTİYACI KARŞILAYACAK ÖLÇEKTE SAĞLIK KURALLARINA UYGUN PİS SU KANALLARI AĞI (ŞEBEKESİ) VARSA, YAPI VE TESİSLERİN PİS SU KANALLARI BU AĞA BAĞLANIR. YOKSA LAĞIM MECRASI İNŞAASI MÜMKÜN OLMAYAN YERLERDE YAPILACAK ÇUKURLARA AİT YÖNETMELİK"TE BELİRTİLEN; NİTELİK VE KOŞULLARA UYGUN OLACAK BİÇİMDE GENEL YADA HER YAPI VE TESİS İÇİN BAĞIMSIZ PİS SU ÇUKURU YAPILMASI ZORUNLUDUR.

11- PİS SU ÇUKURLARI KESİNLİKLE, DENİZ VE NEHİRLERE BAĞLANAMAZ VE BOŞALTILAMAZ.

12- EKOLOJİK DENGİNİN BOZULMAMASINA VE ÇEVRENİN KORUNMASINA YÖNELİK TEDBİRLERE RİAYET EDİLMESİ ZORUNLUDUR.

13-YÜRÜRLÜKTEKİ ANTALYA-ISPARTA-BURDUR PLANLAMA BÖLGESİ 1/100.000 ÖLÇEKLİ ÇEVRE DÜZENİ PLANI PLAN HÜKÜMLERİNİN İLGİLİ HÜKÜMLERİ GEÇERLİDİR.

14-YAPILACAK UYGULAMALAR SIRASINDA 2863 SAYILI YASA KAPSAMINA GİREN HERHANGİ BİR KÜLTÜR VARLIĞINA RASTLANILMASI DURUMUNDA, ÇALIŞMALARIN DURDURULARAK ANTALYA KÜLTÜR VARLIKLARINI KORUMA BÖLGE KURULU MÜDÜRLÜĞÜ VE ANTALYA MÜZE MÜDÜRLÜĞÜNE BİLDİRİLMESİ ZORUNLUDUR.

ÖZEL HÜKÜMLER

1-MEZARLIK ALANI SINIRLARI İÇERİSİNDE 19.01.2010 TARİH VE 27467 SAYILI RESMİ GAZETEDİ YAYIMLANARAK YÜRÜRLÜĞE GİREN "MEZARLIK YERLERİNİN İNŞAASI İLE CENAZE NAKİL VE DEFİN İŞLEMLERİ HAKKINDA YÖNETMELİK" HÜKÜMLERİNE UYULACAKTIR.

2-05.04.2016 TARİH VE 04 SAYILI MANAVGAT İLÇESİ İLÇE HIFZISSİHHA KURUL KARARINDA BELİRTİLEN HUSUSLARA UYULACAKTIR.

3-MEZARLIK ALANI İÇERİSİNDE HİZMET BİNALARI, WC, ŞADIRVAN, CENAZE NAMAZI KILMA YERİ, MORG, GASİLHANE VB. İHTİYACA YÖNELİK TESİSLER YER ALABİLİR.

Saygılarımla arz ederim.

Berna ZENGİN
Antalya Büyükşehir Belediyesi
Şehircilik ve Planlama
Qda sic.No:4441

Sayı : 66240919-252.99-
Konu : Manavgat İlçesi Kavak Mah.
Mezarlık Hk.

ANTALYA BÜYÜKŞEHİR BELEDİYE BAŞKANLIĞINA

İlgi : 10/04/2015 tarihli ve 14485 sayılı yazı.

İlgi yazı ile İlimiz Manavgat İlçesi, Kavak Mahallesinde ilgi yazı ekindeki harita ve koordinatlar ile belirtilen mevcut mezarlık alanının Orman Genel Müdürlüğünden tahsisine esas olmak üzere İl Müdürlüğümüz görüşleri istenmektedir.

Bahse konu alan, 648 sayılı KHK gereği İl Müdürlüğümüzce incelenmiş olup, verilen koordinata göre alanın 2863 sayılı kanuna göre ilan edilen doğal sit sınırları dışında kaldığı, 383 sayılı Kanun Hükmünde kararname Hükümlerinin uygulandığı 2872 sayılı Çevre Kanununun 9. maddesine göre Bakanlar Kurulunca karara bağlanan Özel Çevre Koruma Bölgeleri dışında yer aldığı tespit edilmiştir.


Gereğini ve bilgilerinize rica ederim.

Ceyhan ÖĞRENECİŞ
İl Müdürü a.
İl Müdür Yardımcısı V.

T.C.	
ANTALYA BÜYÜKŞEHİR BELEDİYE	
Tarih: 15.4.2015	Sayı: 22707
Ekler:	
HAVALE	KOORDINASYON Sağlık İst. Daire 354
	İLGİLİ BİRİMLER

Meltem Mah. Dumlupınar Bulv. No:135 07030- Muratpaşa /ANTALYA Dahili:213 İrtibat: Harita Teknikeri, Metin KIZILCALIOĞLU

Tel: 242 237 00 10 Faks: 242 237 00 16 e-posta: metin.kizilcalioglu@csb.gov.tr elektronik ağ: www.csb.gov.tr

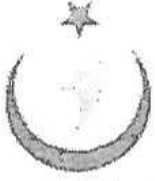

T.C.
ANTALYA VALİLİĞİ
Halk Sağlığı Müdürlüğü

ANTALYA HALK SAĞLIĞI MÜDÜRLÜĞÜ - ANTALYA
ÇEVRE SAĞLIĞI ŞUBE MÜDÜRLÜĞÜ
14/04/2016 18:24 - 10663847 - 129 - E.456



00022173697

Sayı : 10663847/129
Konu : Mezarlık Alanı. (Manavgat İlçesi,
Kavaklı Mah.)

ANTALYA BÜYÜKŞEHİR BELEDİYE BAŞKANLIĞINA
(Sağlık İşleri Dairesi Başkanlığı Mezarlıklar Şube Müdürlüğü)

İlgi : a) 22/06/2015 tarihli ve 62535688/311.14-1212-1590/23445 sayılı yazınız.
b) 29/02/2016 tarihli ve 62535688/311.14-432-613/11245 sayılı yazınız.

İlgi (a) ve (b) yazılarınızda; İlimiz, Manavgat İlçesi, Kavaklı Mahallesi, ekli krokide koordinatları verilen mevcut mezarlığı çevreleyen ormanlık alanın Antalya Orman Bölge Müdürlüğünden tahsisi isteneceğinden mezarlık alanı ile ilgili kurum görüşümüzün bildirilmesi istenilmiştir.

Söz konusu alanın mezarlık olarak kullanımının ve tahsisinin uygun olup olmadığı, 19.01.2010 tarih ve 27467 sayılı Resmi Gazetede yayımlanarak yürürlüğe giren “Mezarlık Yerlerinin İnşası İle Cenaze Nakil Ve Defin İşlemleri Hakkında Yönetmeliğin” 5, 6 ve 7. maddeleri çerçevesinde değerlendirilmiş olup, konu ile ilgili Manavgat İlçe Hıfzıssıhha Kurulunca alınan 05/04/2016 tarihli ve 04 nolu İlçe Hıfzıssıhha Kurulu kararının bir örneği yazımız ekinde gönderilmiştir.

Bilgilerinizi rica ederim.

ANTALYA BÜYÜKŞEHİR BELEDİYESİ	
SAĞLIK İŞLERİ DAİRE BAŞKANLIĞI	
Tarih	18.06.2016
No:	902

Uzm. Dr. Murat ÖZDEMİR
Vali a.
Halk Sağlığı Müdürü

EKLER:

1-İlçe Hıfzs. Kurulu Kararı (1 sayfa)

ANTALYA BÜYÜKŞEHİR BELEDİYE BAŞKANLIĞI		
YAZI İŞLERİ ŞUBE MÜDÜRLÜĞÜ		
BELGENİN	Kayıt Tarihi	18.06.2016
	Kayıt Sayısı	26619
	Ek	1
İDARE	Sorumlu Birim	Sağlık İşleri
	İlgili Birimler	

15.6.2016
Leyla ÇELİK
Şef
Evrak Kayıt Birim Sorumlusu

Su içmek için susamayı beklemeyiniz.

Çevre Sağlığı Şube Müdürlüğü - Soğuksu Mah. Defterdarlık Bulv. No:4/Muratpaşa/ANTALYA
Ayrıntılı bilgi: Çst. H.GERÇEK Tel : 0 242 237 96 00 / 2048 e-posta: antalyacs@saglik.gov.tr

Evrakın elektronik imzalı suretine <http://e-belge.saglik.gov.tr> adresinden 48da2bdf-7fd5-4cbe-a500-594c1f35186b kodu ile erişebilirsiniz.

Bu belge 5070 sayılı elektronik imza kanuna göre güvenli elektronik imza ile imzalanmıştır.

Karar No :04

Karar Tarihi : 05/04/2016

MANAVGAT İLÇESİ İLÇE HIFZISSIHHA KURUL KARARI

İlçe Hıfzısıhha Kurulu 05/04/2016 tarihinde Manavgat Kaymakamı Nazmi GÜNLÜ başkanlığında toplanarak aşağıdaki belirtilen kararlar alınmıştır.

1. Antalya Halk Sağlığı Müdürlüğü'nün 01/03/2016 tarih ve 221 sayılı yazısına istinaden, İlçe Mezarlık alanı yer seçim komisyonu 16/03/2016 tarihinde toplanarak, ilgi yazı ekinde bulunan Antalya Büyükşehir Belediyesinin Kavaklı Mezarlığının tahsis alanının genişletilmesi talebini incelemiş ve ekli kroki uyarınca ilgili talep uygun bulunmuştur.


İlçe Hıfzısıhha Kurulumuzca' da ilgili tahsis alanının genişletilmesi talebi uygun bulunmuştur. Görüşülecek bir gündem maddesi bulunmadığından toplantının dağılmasına oy birliği ile karar verilmiştir.



BAŞKAN
Nazmi GÜNLÜ
Manavgat Kaymakamı



ÜYE
Şükrü SÖZEN
Belediye Başkanı


ÜYE
Dr. Aşur EKER
İlçe Sağlık Müdürü


ÜYE
Dr. Tevfik KOLDAN
Toplum Sağ. Merk. Sorumlu Hekimi

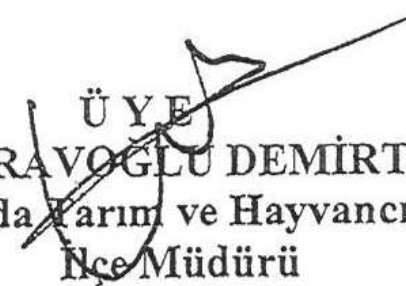
ÜYE
Yeşim TRAVOĞLU DEMİRTAŞ
Gıda Tarım ve Hayvancılık
İlçe Müdürü

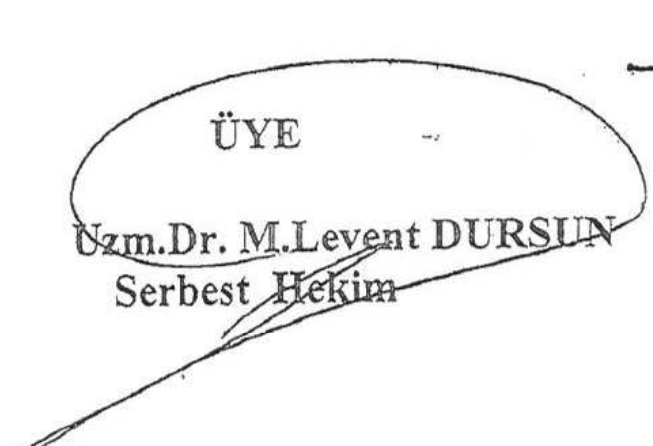
ÜYE
Uzm.Dr. M. Levent DURSUN
Serbest Hekim

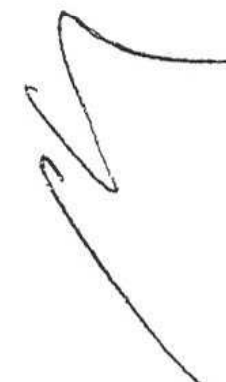
ÜYE
Ahmet Günay TOPTAŞ
Serbest Eczacı

Ö. Hakan ÇALISKAN Havaale



T.C.
ANTALYA B.ŞEHİR BELEDİYESİ ASAT GENEL MÜDÜRLÜĞÜ
Etüd ve Plan Dairesi Başkanlığı



Sayı : 19668146-045.01-

Konu : Kurum Görüşü



BD2875452912

15890 - 04/05/2015

ANTALYA BÜYÜKŞEHİR BELEDİYE BAŞKANLIĞINA
(Sağlık İşleri Dairesi Başkanlığı Mezarlıklar Şube Müdürlüğü)

İlgi : Antalya Büyükşehir Belediye Başkanlığı 10/04/2015 tarih ve 62535688/311.14/786-962-14497 sayılı yazı.

İlgi yazıda; Antalya ili, Manavgat ilçesi, Kavaklı Mahallesiinde koordinatları verilen mevcut mezarlığı çevreleyen ormanlık alanın Antalya Orman Bölge Müdürlüğünden tahsisi isteneceği ve yeni tahsis alanının mezarlık alanı olarak kullanacağı belirtilmiş ve Kurum görüşümüz istenmiştir.

Yeni tahsis alanının mezarlık alanı olarak kullanılması amacıyla yapılması planlanan çalışmalarda, İnceleme sahası içerisinde kesinlikle;

- ASAT görüşü almadan herhangi bir şekilde yeraltısuyu çekimi yapılmamalı,

- Alıcı ortamlara hiçbir katı ve sıvı atık bırakılmamalı,

- Sızdırmazlık tam olarak sağlanmalı,

- Faaliyet sırasında oluşacak atıksular yeraltı sularına karışmayacak şekilde bertaraf edilmeli

- Kesintisiz, sağlıklı su temini ve iletimi için içmesuyu hatlarının korunması ve zarar görmemesi gerekmektedir, zarar görmesi durumunda ise zarar tazmin edilmelidir.


Kurum Görüş Komisyonu'nun 20/04/2015-39 tarih ve sayılı raporuna istinaden tüm risklerin hassasiyetle değerlendirilmesi ve yukarıda değinilen hususlara uyulması şartıyla, inceleme sahasında yapılacak olan çalışma **Kurumumuz açısından uygundur.**

Osman YILDIZ
Genel Müdür a.
Genel Müdür Yardımcısı

Ek :

1- Görüş İstenen Alana Ait Koordinatlı Kroki (1 Sayfa)

2- İçmesuyu Hatına Ait Lejantlı Kroki(1 Sayfa)

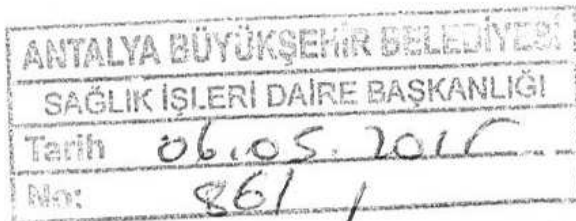

T.C.	
ANTALYA BÜYÜKŞEHİR BELEDİYE	
Tarih: 5.5.2015.	Sayı: 26403
Ekler: 2	
HAVALE	KOORDİNASYON Sağlık İşleri Dairesi Başkanlığı
	İLGİLİ BİRİMLER

Mevcut Elektronik İmzalar

OSMAN YILDIZ (Genel Müdür Yardımcısı (Osman YILDIZ) - Genel Müdür Yardımcısı) 04/05/2015 19:55

Bu belge 5070 sayılı Elektronik İmza Kanununun 5. Maddesi gereğince güvenli elektronik imza ile imzalanmıştır.



Adres: Fabrikalar Mah. Dumlupınar Bulvarı No:3 ANTALYA
Tel : 0242 310 12 44 Faks : 0242 310 13 17
E-posta : betul.saklar@asat.gov.tr

Ayrıntılı bilgi için irtibat : Betül ŞAKLAR
Elektronik Ağ : www.asat.gov.tr
Link : [Evrak Doğrulama](#) - [Evrak Görüntüleme](#)

Sayı : 23822202/220-03
Konu : ÇED Kapsam Dışı

ANTALYA BÜYÜKŞEHİR BELEDİYESİ
(Sağlık İşleri Dairesi Başkanlığı)
(Mezarlıklar Şube Müdürlüğü)
Karaalioğlu Parkı İç 07/100

Muratpaşa/ ANTALYA

İlgi : 14/04/2015 tarihli ve 29918 Referans No'lu Başvuru

Antalya İli, Manavgat İlçesi, Kavaklı mevkiinde Antalya Büyükşehir Belediyesi tarafından yapılması planlanan Manavgat Kavaklı Mezarlığı (137.215,55 m2) projesi, 25/11/2014 tarih ve 29186 sayılı Resmi Gazete'de yayımlanarak yürürlüğe giren ÇED Yönetmeliği Listelerinde yer almadığından kapsam dışı olarak değerlendirilmiştir.

Ancak, planlanan yatırım ile ilgili olarak, 5491 sayılı kanunla değişik 2872 sayılı Çevre Kanunu ile bu Kanuna istinaden çıkarılan Yönetmeliklerin ilgili hükümlerine uyulması ve diğer mer'î mevzuat çerçevesinde öngörülen gerekli izinlerin alınması, ekolojik dengenin bozulmamasına, çevrenin korunmasına ve geliştirilmesine yönelik tedbirlere riayet edilmesi gerekmektedir.

Bilgilerinizi ve gereğini rica ederim.

Mehmet AKIN
İl Müdürü a.
İl Müdürü Yard.V.

BÜYÜKŞEHİR BELEDİYESİ
İŞLERİ DAİRESİ
16.04.2015
747/ Muratpaşa

T.C.	
ANTALYA BÜYÜKŞEHİR BELEDİYE	
Tarih: 15.04.2015	Sayı: 22744
Ekler:	
HAVALİ	KOORDİNASYON Sağlık İl Müdürlüğü
	İLGİLİ BİRİMLER



Meltem Mah. Dumlupınar Bulv. No:135 07030- Muratpaşa /ANTALYA Bilgi için: E.AKDOĞAN / Çevre Müh.
Tel : 0 242 237 00 10 Faks : 0 242 237 00 16
e-mail: antalya@csb.gov.tr web : <http://www.csb.gov.tr/iller/antalya>

Kurumumuz, "TS-EN-ISO 9001:2008 Kalite Yönetim Sistemi Belgesi" ne sahip olup, bu standardı uygulamaktadır.

KÜLTÜR VE TURİZM BAKANLIĞI

Antalya Kültür Varlıklarını Koruma Bölge Kurulu Müdürlüğü

SAYI : 79545921/07.10.1.69

ANTALYA

KONU: Antalya İli, Manavgat İlçesi, Kavaklı Mh,
Mezarlık Tahsisi hk.

17.04.2015 1654

ANTALYA BÜYÜKŞEHİR BELEDİYE BAŞKANLIĞINA
(Sağlık İşleri Dairesi Başkanlığı – Mezarlıklar Şube Müdürlüğü)

İLGİ : 10.04.2015 tarih ve 14559 sayılı yazınız ve ekleri.

Antalya İli, Manavgat İlçesi, Kavaklı Mahallesi, ilgi yazı ekindeki krokide koordinatları verilen ve mevcut mezarlığı çevreleyen ormanlık alanın Antalya Orman Bölge Müdürlüğünden tahsisinin isteneceği belirtilen ilgi yazıda, mezarlık olarak kullanımında sakınca bulunup bulunmadığına dair kurum görüşümüz talep edilmektedir.

Müdürlüğümüz arşivinde yapılan incelemelerde söz konusu mezarlık alanı ve tahsisi talep edilen çevresine ilişkin herhangi bir kültür varlığı ile arkeolojik, kentsel, tarihi sit alanının bulunmadığı tespit edilmiştir.

Tahsisi düşünülen alanda yapılan incelemede; taşınmazların uzun gövdeli ağaçlar ve çalılık, dikenliklere sahip olduğu, talep edilen bölge üzerinde herhangi bir faaliyette bulunulmadığı, alan yüzeyinde 2863 sayılı yasa kapsamına giren kültür varlığına rastlanılmadığı hazırlanan uzman raporundan anlaşılmaktadır.

Bu doğrultuda, Antalya İli, Manavgat İlçesi, Kavaklı Mahallesi, ekli krokide koordinatları verilen ve mevcut mezarlığı çevreleyen ormanlık alanın tahsisinin yapılmasında 2863 sayılı yasanın kültür varlıkları kısmı açısından herhangi bir sakınca bulunmamaktadır.

Ancak; Ülkemizde korunması gerekli taşınmaz kültür varlıklarının envanterlenmesine esas tespit-tescil çalışmalarının tamamlanmaması ve Kültür ve Tabiat Varlıklarını Koruma Kanunu'nun 3. Maddesi'nin tanımlar bölümünde "Kültür Varlıkları"nın; Tarih öncesi ve tarihi devirlere ait bilim, kültür, din ve güzel sanatlarla ilgili bulunan veya tarih öncesi ya da tarihi devirlerde sosyal yaşama konu olmuş bilimsel ve kültürel açıdan özgün değer taşıyan yer üstünde, yer altında veya su altındaki bütün taşınır ve taşınmaz varlıklar olarak tanımlanması nedeniyle söz konusu alanda yapılacak olan uygulamalar sırasında 2863 sayılı yasa kapsamına giren herhangi bir kültür varlığına rastlanması durumunda çalışmaların ivedilikle durdurularak Müdürlüğümüze ve Side Müzesi Müdürlüğüne haber verilmesi gerekmektedir.

Gereğini bilgilerinize arz ederim.

T.C.	
ANTALYA BÜYÜKŞEHİR BELEDİYESİ	
Tarih	22.04.2015
Sayı	24151
Ekler	
HAVALE	COORDİNASYON İLGİLİ BİRİMLER

Melike GÜL
Bölge Kurulu Müdür V.

ANTALYA BÜYÜKŞEHİR BELEDİYESİ	
SAĞLIK İŞLERİ DAİRE BAŞKANLIĞI	
Tarih	24.04.2015
No:	801

8. Hakan ÇALIŞKAN Hakkında ..

T.C.
MANAVGAT KAYMAKAMLIĞI
İlçe Müftülüğü

Sayı : 13963504/215- 443
Konu : Kavaklı Mezarlığı

29/04/2015

BÜYÜKŞEHİR BELEDİYE BAŞKANLIĞINA
(Sağlık İşleri Dairesi Başkanlığı Mezarlıklar Şube Müdürlüğü)
ANTALYA

İlgi : 10.04.2015 tarihli ve 62535688/311.14-789-965-14552 sayılı yazı.

İlgi yazınız ile İlçemiz Kavaklı Mahallesiinde mevcut mezarlığı çevreleyen ormanlık alanın Antalya Orman Bölge Müdürlüğünden tahsisi hakkında anılan ormanlık alanın kurumuzdan mezarlık olarak kullanımında sakınca olup olmadığının bildirilmesini istemektesiniz. Anılan alanın mezarlık olarak kullanılmasında Kurumuzca her hangi bir sakınca bulunmamaktadır.

Bilgi ve gereğini arz ederim.

Hasan Hayri YAŞAR
İlçe Müftüsü

ANTALYA BÜYÜKŞEHİR BELEDİYESİ	
SAĞLIK İŞLERİ DAİRE BAŞKANLIĞI	
Tarih	06.05.2015
No:	863

/ Mervan

T.C.	
ANTALYA BÜYÜKŞEHİR BELEDİYE	
Tarih:	06.05.2015 Sayı: 26062
Ekler:	
HAVALE	KOORDİNASYON
	İLGİLİ BİRİMLER

Elektronik Ağ: www.icisleri.gov.tr



T.C.
ORMAN VE SU İŞLERİ BAKANLIĞI
VI.Bölge Müdürlüğü - Antalya Şube Müdürlüğü

E yar bay



Sayı: 68705689-435.01-107435
Konu: Manavgat Kavaklı Mezarlığı

14.05.2015

T.C. ANTALYA BÜYÜKŞEHİR BELEDİYESİ
(Sağlık İşleri Dairesi Başkanlığı Mezarlıklar Şube Müdürlüğü)
ANTALYA


İlgi : 13.04.2015 tarih ve 801-981/14814 sayılı yazınız.

Antalya İli, Manavgat İlçesi, Kavaklı Mezarlığına ek olarak tahsisi istenen, koordinatları verilen alan ile ilgili, yapılan inceleme ve değerlendirmede söz konusu alanın ; Kurumumuzun sorumluluğu dahilinde bulunan korunan alan statüsü verilmiş alanlardan olmadığı, 2873 sayılı Milli Parklar Kanun'unun 2. maddesinde tanımlanan ve bu Kanun'un 3.maddesi uyarınca belirlenen "Milli Parklar , Tabiat Parkları, Tabiat Anıtları ve Tabiat Koruma Alanları" içinde yer almadığı, 4915 sayılı Kara Avcılığı Kanun'u uyarınca Bakanlığımızca belirlenen "Yaban Hayatı Koruma Sahaları ve Yaban Hayatı Geliştirme Sahası " içerisinde kalmadığı ve 04.04.2014 tarih ve 28962 sayılı Resmi Gazetede yayımlanarak yürürlüğe giren "Sulak Alanların Korunması Yönetmeliğinde Değişiklik Yapılmasına Dair Yönetmeliğinin 4.maddesinde tanımlanan 'Koruma Bölgeleri' içerisinde kalmadığı belirlenmiştir.

Bu bağlamda; İlgi yazınız ekinde koordinatları verilen alanların dışına çıkılmaması, şartı ile tahsis edilmesinde Müdürlüğümüzce herhangi bir sakınca bulunmamaktadır.

Gereğini arz ederim.

Sema ÜLKER
Şube Müdürü V.

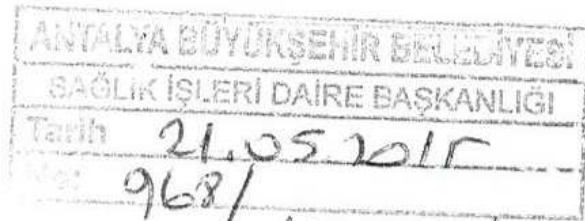

T.C.	
ANTALYA BÜYÜKŞEHİR BELEDİYE	
Tarih: 20.5.2015	Sayı: 28902
Ekler:	
HAVALE	KOORDINASYON Sağlık İsl. Daire Başkanlığı
İLGİLİ BİRİMLER	

Bu evrak 5070 sayılı Elektronik İmza Kanunu'na göre elektronik olarak imzalanmıştır.
Evrak doğrulama adresi: <http://ebys.ormansu.gov.tr/Dogrulama.aspx?d=p9Us>

Adres : <betikKaydeden Birim Adres:oto>

Telefon : 2423350009

e-posta : hsavas@ormansu.gov.tr

Ayrıntılı Bilgi : H. SAVAŞ <betikKaydeden Ünvanı:oto>

Fax : 2423451466

Elektronik Ağ: [http:// bolge.ormansu.gov.tr](http://bolge.ormansu.gov.tr)



T.C.
ORMAN VE SU İŞLERİ BAKANLIĞI
Devlet Su İşleri Genel Müdürlüğü 13. Bölge Müdürlüğü



Sayı : 89404551-045.99-303793
Konu : Manavgat Kavaklı Mezarlığı
hk.

12.05.2015


ANTALYA BÜYÜKŞEHİR BELEDİYESİNE
(Sağlık İşleri Dairesi Başkanlığı Mezarlıklar Şube Müdürlüğü)

İlgi : 10.04.2015 tarihli ve 14489 sayılı yazınız

İlgi yazınız ile, Antalya İli, Manavgat İlçesi, Kavaklı Mahallesi, ekli krokide koordinatları verilen mevcut mezarlığı çevreleyen ormanlık alanın Antalya Orman Müdürlüğünden tahsisi isteneceğinden bahisle, konu hakkındaki Kurum görüşümüz talep edilmiştir.

Konu Bölge Müdürlüğümüzce incelenmiştir. Buna göre; yazınız ekinde koordinatları verilen yeni alanın mezarlık olarak kullanılmasında Kurumumuzca sakınca bulunmamaktadır. Bilgilerinizi ve gereğini arz ederim.

Tuncay AYKAN
Bölge Müdürü a.
Bölge Müdür Yardımcısı

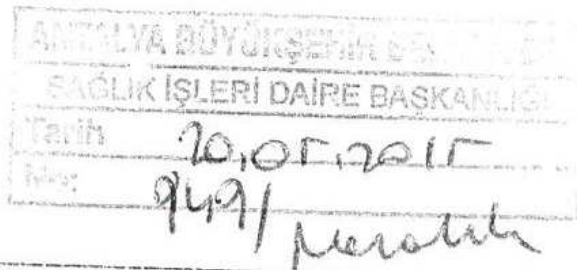

T.C.	
ANTALYA BÜYÜKŞEHİR BELEDİYE	
Tarih: 18.5.2015	Sayı: 28671
Ekler:	
HAVALE	KOORDİNASYON Sağlık İşl. Daire Şb.
	İLGİLİ BİRİMLER



Bu belge, 5070 sayılı Elektronik İmza Kanununun 5. Maddesi gereğince güvenli elektronik imza ile imzalanmıştır. Orjinal elektronik belge adresi: 'https://evrakdogrula.dsi.gov.tr' Doğrulama Kodu: AMOV-AZB7-FL62-2464

Adres : DSİ 13. Bölge Müdürlüğü Barış Mah. Halide Edip Adıvar Cad. 07098
ANTALYA
Telefon : (242) 331 16 16 Belgegeçer (Fax) : (242) 331 16 14 Elektronik Ağ :
www.dsi.gov.tr

Bilgi İçin:
Osman EKŞİ Mühendis
Telefon :
e-posta : osmaneksi@dsi.gov.tr

227 06 66
Özgür Bey.

T.C.
MANAVGAT KAYMAKAMLIĞI
Milli Emlak Müdürlüğü

Sayı : 53380755-300- 3753
Konu : Mezarlık alanı

02.10.2015

ANTALYA BÜYÜKŞEHİR BELEDİYE BAŞKANLIĞINA

İlgi : 15.04.2015 tarihli ve 11638 sayılı yazı.

Antalya Valiliği Defterdarlık Milli Emlak Dairesi Başkanlığı Toros Emlak Müdürlüğünden alınan ilgi sayılı yazıda Belediye Başkanlığınızdan alınan 10/04/2015 tarih ve 14495 sayılı yazınıza istinaden ilçemiz Kavaklı Mahallesiinde bulunan ve mezarlık olarak kullanılan orman alandaki mezarlığın genişletileceği bilgisi verilmiş ve söz konusu mezarlık alanının genişletilmesinde sakınca olup olmadığının ve haricen yeterli hazine arazisi bulunup bulunmadığının sorulduğu bildirilmiştir.

Bahse konu bölgede mezarlık olarak kullanılabilecek bir hazine arazisi bulunmamakta olup, ayrıca yazınız ekindeki kroki de gösterilen orman alanının mezarlık olarak genişletilmesinde ve tahsisinde Kaymakamlığımızca (Milli Emlak Müdürlüğü) bir sakınca bulunmamaktadır.

Bilgilerinize arz ederim.

T.C.	
ANTALYA BÜYÜKŞEHİR BELEDİYE	
Tarih: 02.10.2015	Sayı: 32809
Ekler:	
HAVALE	KOORDİNASYON
	İLGİLİ BİRİMLER


Emir Osman BULGURLU
Kaymakam

MANAVGAT KAYMAKAMLIĞI	
KAYIT NO:	
KAYIT TARİHİ:	
DÖŞÜM NO:	
DETAY:	
Maddesi:	22013 145
Şeyh Ömer'in:	22013 145

ANTALYA BÜYÜKŞEHİR BELEDİYESİ	
SAĞLIK İŞLERİ DAİRE BAŞKANLIĞI	
Tarih:	10.06.2015
No:	1079/





T A A H H Ü T S E N E D İ
(Örnek -4)

İZİN HAKKI SAHİBİ : Manavgat Belediyesi

K O N U S U : Hozarlık yeri izini için saha tahsis ve izin verilmesi

İli-İlçesi-Köyü : Antalya-Manavgat

Orman Bölge Müdürlüğü : Antalya

Orman İşletme Müdürlüğü : Manavgat

Mevkii ve Hudutları : Yaylaalan serisi 935 nolu bölme içindedir.

İzin Sahası : 51000 m2.

İZİN SÜRESİ : 49 yıl

İZİN- HAKKIN BAŞLAMA TARİHİ : 1. ARALIK. 1989

Orman Bölge Müd.Gürüşü : 13.10.989 gün ve 05 İA.30-614/2510 E.yazı

BAKANLIK OLUR'u : 13.11.1989 gün ve 0512-214/665 sayılı olur.

Ağaçlandırma Bedeli : YOK.

6831 sayılı Orman Kanunu'nun 17 inci maddesi gereğince yukarda mevkii ve hudutları gösterilen devlet ormanından toplam parsel alanı (.....51000.....) M2 saha üzerinde hak lehtarı adına izin verilmiştir. Bu taahhütnamenin hak lehtarı veya yetkili temsilcisinin imza ve tastikini takiben hak lehtarı devlet ormanından aşağıdaki şar ve esaslarda yararlanacaktır.

1-Hak lehtarı izin sahasında, orman idaresi dosyasında mevcut ve izne konu projedeki tesisleri yapacak ve kullanacak-işletecektir. Her ne sebeple olursa olsun plan tadilatı, ek

İzin hakkının sona ermesi halinde:Orman Genel Müdürlüğünce yapılacak tebligatı takiben üç ay içinde orman idaresince kullanılmasında yarar görülmeyen tesisler bu taahhütname yükümlüsü kurumca sökülerek orman dışına taşınacaktır. Aksi halde bu işlemler orman idaresince yapılır ve masrafları yüzde elli zamlı olarak bu taahhütname yükümlüsü kurumdan tahsil edilir.

İzin hakkının tesis edildiği orman sahası üzerinde olup orman idaresince kullanılması mümkün olan tesisler ise, ormancılık hizmetlerinde kullanılmak üzere eksiksiz ve bedelsiz olarak orman idaresine teslim edilecektir.

9-Bir ihtilaf halinde taahhütname hükümlerine, bu taahhütnamede hüküm bulunmayan hallerde orman idaresince çıkarılan emir, tamim, talimat ve yönetmelik hükümlerine göre bunun dışında ise Devlet ihale Kanunu ve uygulamalarına göre hareket edilecektir.

10-Karşılıklı olarak ihtilafların çözülmediği hallerde ihtilafların hal mercii...MANAVGAT. yetkili mahkeme ve icra daireleridir.

11-Bu taahhütnamede yazılı hususları olduğu gibi itirazsız olarak kabul ve taahhüt ediyoruz.

..1/2/1989

TAAHHÜTTE BULUNAN HAK LEHTARI :

KURUMUN ADI

İmzaya yetkilinin adı

Manavgat Belediyesi Başkanı

AKAY ŞENEL

Görev unvanları

AKAY ŞENEL
MANAVGAT BELEDİYE BAŞKANI

İmza ve Mühür

YENİ TEHLİM TUTANAKI

BÖLGE MÜDÜRLÜĞÜ
İŞLETME MÜDÜRLÜĞÜ
İŞLETME ŞEFLİĞİ
BERİNİN ADI
KOYUN ADI
BÖLME NUMARALARI
ORMANLIK BAHİ
İŞİN DURUMU
TEBİSİN CİNSİ
LEHTARIN ADI

ANTALYA
MANAVGAT
Yaylaalan
Yaylaalan
--
935
--
49 yıl
Mezarlık
Manavgat Belediyesi

Manavgat Belediyesi tarafından inşaa
edilecek olan Tarım
Orman ve Köylüleri Bakanlığı'nın 13.11.1989 gün ve 0512-214/665
Sayılı Olur'ları ile Maliye ve Gümrük Bakanlığının gün
ve sayılı muvafakat yasaları ve
Antalya Orman Bölge Müdürlüğü'nün 13.10.1989 gün ve
sayılı emirleriyle (11) yıl muddetle 6831 sayılı orman Kanununun 17.
ci maddesi hükmüyle emrinde lehtar adına işin tesise edilmiştir.

14.01.1990 tarihinde işin raporuna ekli 1/5000 11k
haritada hudutları gösterilmiş olan ve
Mezarlık teminlerin inşaa edileceği (.) M2.11k Devlet
Orman Bahası aşağıda isim ve Unvanları yazılı Orman İdaresi Teknik
Elemanları tarafından Lehtar temsilcisine 3.1.1990 mahallin
de görip yürülerek teslim edildiğine dair;
İşbu tutanak tasam edilerek müstereken imzalanmıştır.

..3./1./1990

TEHLİM EDENLER

Orman İşletme Şefi
Mustafa BİRAK

Orman İşletme Şefi
Taylan BÜYÜKGÖRMEZ

Or.Muh.Memuru
M.ATİ SÖNMEZ

Teslim Alan

Manavgat Belediyesi



T. C.
TARIM ORMAN ve KÖYİŞLERİ BAKANLIĞI
Orman Genel Müdürlüğü
Antalya Orman Bölge Müdürlüğü
Dev. Or. İşl. Manavgat Müdürlüğü
07600

MANAVGAT
12 / 4 / 19 90

Kısım : Kad. Mülk.
H. Sayı : 12 Kd.30-614
U. Sayı : 2788

Konu : Talep sahibi lehine
izin verildiği.

ORMAN BÖLGE MÜDÜRLÜĞÜNE

ANTALYA

İlgi: 4.12.1990 gün ve 05 Kd.30-614/2418 sayılı Emre.

İşletmemiz Yaylaalan İşletme Şefliği, Yaylaalan serisi 935 nolu bölme kavaklı mevkiinde Manavgat Belediyesine 49 yıl müddetle verilen 51.000 M2'lik Mezarlık yerine ait Yer teslim tutanağı ile Taahhütname ilişik sunulmuştur.
Gereğini bilgilerinize arz ederim.

G.K.12/4
Eki:

Rifat Kural
İşletme Müdürü

T. C.
TARIM - ORMAN ve KÖY İŞLERİ BAKANLIĞI
ORMAN GENEL MÜDÜRLÜĞÜ
Antalya Orman Böl. Müd. Ş. Ed.
Dev. Or. İşl. Manavgat Müd. Ş. Ed.
Yaylaalan Bölge Şefliği

YAYLAALAN
11.4.1990

Kısım : KD.
H. Sayı : 05.KD.30
U. Sayı : 220

Konu : Taahhütname ve yer teslim
tutanağı

ORMAN İŞLETME MÜDÜRLÜĞÜNE
MANAVGAT

İlgi: 4.12.1989 tarih ve 12.KD.30-614 sayılı emre:

İşletmemiz Şefliği, Yaylaalan serisi, 935 nolu bölme Kavaklı mevkiinde Manavgat Belediyesine 49 yıl müddetle verilen 51.000 M2'lik mezarlık yerinin yer teslim tutanağı ile taahhütnamesi ilişikte sunulmuştur.

Gereğini bilgilerinize arz ederim.

M.Ö.11.4.
Eki: 1 Tk. Taahhütname
1 Tk. yer teslim tutanağı

Mustafa Kural
Yaylaalan İşletme Şefi

1572
12.4.1990

Kad. M.
12-4-1990
8

T. C.
TARIM ORMAN ve HAYVANCILIK BAKANLIĞI
Orman Genel Müdürlüğü
Antalya Orman Bölge Müdürlüğü
Dev. Or. İşl. Manavgat Müdürlüğü
07600

MANAVGAT
4 / 12 / 19 89

Konu : Kad. Ülk.
M. Sayı : 12 Kd.30-614
M. Sayı : 3840
Konu : Talep sahibi lehine
izin verildiği.

.. ORMAN İŞLETME ŞEFLİĞİNE

Antalya Orman Bölge Müdürlüğümüzün 4/12/1989 gün ve 05 Kd.30-6: 2418 sayılı emirleri ekinde gelen taahhüt senedi fotokopisi ilişikte gönderilmiştir.

Emir okunarak 4 nüsha taahhüt ve yer teslim tutanağında İşletme- mize gönderilmesini rica ederim.

4/12
Eki:3

İşletme Müdürü
Rifat Kural

T. C.

TARIM ORMAN ve KÖY İŞLERİ BAKANLIĞI

ANTALYA

Kısım

Kad. Mülkiyet

Orman Genel Müdürlüğü

Ö. Sayı

05 Kd.30-614 Antalya Orman Bölge Müdürlüğü

4 ARALIK 1989

G. Sayı

2418

Konu

Talep sahibi lehine
izin verildiği

ORMAN İŞLETME MÜDÜRLÜĞÜNE

MANAVGAT

İLGİ:12.10.1989 gün ve 12 Kd.030/8198 Sayılı Yazınız:

Orman Genel Müdürlüğünün 15.11.1989 gün ve Kd.5.0512-214/2314 sayılı yazılarında;"Ekli taahhüt senedinin örneğinde şartları ile mevkuu yazılı (51000)M2.ormanlık saha üzerinde,belirtilen tesislerin yapılması ve sahanın amacına uygun olarak kullanılması için 6831 Sayılı Orman Kanunun 17.maddesinin 3.fıkrası hükmüne müsteniden talep sahibi lehine(49)sene müddetle Tarım Orman ve Köy İşleri Bakanlığınca izin verilmiştir.

İzin lehtarından bu örneğe uygun usulüne göre düzenlenmiş 3 nüsh taahhüt senedi alındıktan ve sahanın tesliminden sonra inşaat sahanın gayesine muvafık olarak kullanılmasına müsaade edilmesini,taahhüt senedi ve tesellüm tutanağından bir adedinin gönderilmesi ile verilen iznin ve alınacak bedellerin ilgili İşletme ve Bölgece izin defterine kayıt edilmesinin sağlanmasını,taahhüt senedinde kayıtlı bedellerin zamanında tahsili ile defterinin özel hazinesine,senetler itibariyle işlenmesini,tahsilat durumu hakkında bilgi verilmesini ve taahhüt senedi ahkâmının ilgililerce yerine getirilmesi emirlenmiştir.Bakınlık olurundan iki fotokopi yazımız ekinde gönderilmiştir.

Yazımız ekinde gönderilen örnek taahhüt senedinden Lehtar Manavgat Belediye Başkanlığından dört nüshasının imzalı ve mühürlü alınarak iki nüshasının Bölge Müdürlüğümüze gönderilmesi,bedelsiz izin verildiğinden izin sahası(51000)M2 lik Devlet Ormanının yetkililere teslim edilerek tanzim edilecek yer teslim tutanağından iki nüshasının gönderilmesini rica ederim.

EKİ:İki olur fotokopisi

Bir taahhüt senedi örneği

Kd.

4.12.1989

BÖLGE MÜDÜRÜ

ŞAHİN ÇAVULDAK

4981

4.12-1989

T.C.

TARIM ORMAN VE KÖYİŞLERİ BAKANLIĞI

ORMAN GENEL MÜDÜRLÜĞÜ

Kadaastro ve Mülkiyet Dairesi Başkanlığı

Yan.5

U.No. : 0512-214

H.No. :

Konu : Orman sahası üzerinde
izin verilmesi

30-614

BAKANLIK MAKAMINA

İSTEK SAHİBİ

: Manavgat Belediyesi

KONU

: Mazarlık yeri izini için saha tahsisi ve izin verilmesi

İNCELEME RAPORU

: Mahallince düzenlenen 14.10.1989 tarihli rapor esas
tutulmuştur.

ALANIN KULLANMA AMACI
VE YÜZÖLÇÜMÜ

: Kullanılacak olan ormanlık sahanın tamamı 51000 m2.dir.

MEVKİİ VE ORMAN DURUMU

: Antalya ili, Manavgat ilçesi hudutları dahilinde olup
Antalya Orman Bölge Müdürlüğü, Manavgat İşletme Müdürlüğü,
Manavgat İşletme Müdürlüğü, Yaylaalan İşletme Birliği,
Yaylaalan serisi 935 nolu bölme içindedir.

Konu yerinde incelettirilmiş olup, ilgili Orman İşletme Müdürlüğü ile Bölge Müdürlüğü tarafından uygun görülen rapor, kroki ve diğer eklerin incelenmesi sonucunda; Yukarıda mevkii, durumu, yüzölçümü ve kullanma amacı gösterilen orman parçasının, istenilen amaca uygun olarak kullanılmasında kamu yararı bulunduğu görülmüştür. Bu nedenle, belirtilen orman alanı üzerinde yerleşme ve çalışma amaçlarını düzenleyen örneği ekte sunulan taahhütnamede yazılı koşullarla ve diğer Kanun hükümleri, saklı kalmak kaydıyla 6831 sayılı Orman Kanunu'nun 17/3. maddesi gereğince Manavgat Belediyesi lehine 49 yıl süreyle izin verilmesine olurlarınıza arz ederim.

Aytekin MESCI
Genel Müdür Yrd.

O L U R

1989

1989

Nevzat ÖZER

Genel Müdür

Bakan Adına

Kısım : Kad.Mülk.
H.Sayı : 12 Kd.30-
U.Sayı : 8290
Konu : Mezarlık yeri.

17/10/1989

ORMAN İŞLETME ŞEFLİĞİNE

YAYLAALAN

İlgi:12/10/1989 gün ve 05 Kd.30/840 sayılı yazınıza.

Şefliğiniz dahilinde kalan Yaylaalan serisi,935 nolu bölme kavaklı mevkiinde,Mezarlık yerine ait tanzim edilen rapor,Bölge Müdürlüğümüzce tastik edilmiş olup dosyanızda saklanmak üzere 1 takım ekte gönderilmiştir.

İlgili rapor Genel Müdürlüğümüze arz edilmiş olup izin veril-
diğinde ayrıca bildirilecektir.

Bilgilerinize rica ederim.

G.K.17/10
Eki: 1 takım rap.

İşletme Müdürü
Rıfat Kural

T. C.

TARIM ORMAN ve KÖY İŞLERİ BAKANLIĞI

Orman Genel Müdürlüğü

Antalya Orman Bölge Müdürlüğü

ANTALYA

Kısım : Kad.Mülkiyet

Ö. Sayı : 05 Kd.30-614

G. Sayı : 2509

Konu : İzin raporu

ORMAN İŞLETME MÜDÜRLÜĞÜNE

MANAVGAT

13 EKİM 1989

İLGİ:12.10.1989 gün ve 12 Kd.30-614/8198 Sayılı Yazınız:

Manavgat Belediye Başkanlığı tarafından Devlet Ormanında inşa edil-
mek istenilen mezarlık yeri için tanzim edilen Yaylaalan Orman İşletme
Şefliğinin 12.10.1989 tarihli izin raporu Bölge Müdürlüğümüzce tasdik
edilerek izinin taahhükuk ettirilmesi için Genel Müdürlük Makamına bunul-
muştur.

İşletmeniz ve Orman İşletme Şefliğinde saklanmak üzere iki takım
rapor yazımız ekinde gönderilmiştir.

Bilgilerinizi rica ederim.

Eki:İki takım rapor

4092

17.10.1989

Kd. 12.10.1989
Bir Şefliğe gönderilmiştir

BÖLGE MÜDÜRÜ

ŞAHİN ÇAVULDAK

22- LEHTARDAN İSTENİLECEK HUSUSLAR VE KORUMA TEDBİRLERİ

- a)-İzin verilen ve civardaki ormana zarar verilmeyecek çok zaruri hal-lerde İşletmeden izin alınmak suretiyle ağaç kesilebilecektir.
b)-Orman yangınına meydan vermemek için her türlü tedbir lehtar tarafından alınacaktır.
c)-Verilecek izin sadece rapore ekli haritada gösterilen saha olup,izin gayesi dışında hiç bir şekilde kullanılmayacaktır.

23-VERİLECEK İZİN SADECE RAPORA EKİ HARİTADA GÖSTERİLEN SAHA OLUP, İZİN

23-İZİNİN KAÇ YIL İÇİN GEÇERLİ OLACAĞI : (49) Yıl müddetle verilmesi yeterli olacaktır.

NETİCE VE KAHAAAT: Manavgat Belediye Başkanlığı tarafından kullanılacak olan mezarlık yeri Manavgat Orman İşletmesi hudutları dahilinde (51000)M2 lik ormanlık saha işgal edecek olup,Manavgat Belediye Başkanlığınca idaremizin istediği şartlar yerine getirilmek(51000)M2 lik izin sahasında işletmesince Amenejman planına göre müdahale yapılmak örneğine uygun taahhüt senedi vermek,sahayı izin gayesine uygun olarak kullanmak şartıyla Belediye mezarlık yeri için 6831 sayılı orman kanunun amir hükümlerine göre (49) yıl müddetle izin verilmesinde sakınca olmadığına dair iş bu rapor tarafımızdan ta zım edilmiştir.12.10.1989

Mustafa ALBAŞ
Yaylaalan İşletme Şefi

Yukarıdaki izin raporunda Manavgat Belediye Başkanlığınca istenilen mezarlık yeri,Yaylaalan İşletme Şefliği dahilindeki Devlet Ormanında(51000) M2 lik saha işgal edeceğinden idaremiz şartlarını yerine getirmek idaremizce Amenejman planına göre her türlü müdahale etmek sahayı izin gayesine uygun kullanmak ve taahhüt senedi vermek kaydıyla izin verilmesi uygundur.

12/10/1989
Rifat KURAL
İşletme Müdürü


Manavgat Belediye Başkanlığı tarafından mezarlık yeri olarak kullanılmak üzere izin talep edilen Manavgat Orman İşletme Müdürlüğü hudutları dahilindeki (51000)M2 lik ormanlık saha,Manavgat Belediye Başkanlığı adına,İdaremizin istediği şartları aynen yerine getirmek,Amenejman planlarına göre silvikültür uygulamalarının aynen yapılmasına engel olunmaması,sahanın izin gayesine uygun kullanılması,örneğine göre taahhüt senedi vermek şartıyla kamu yararı için kullanılacağından (49)yıl müddetle izin hakkının verilmesi Bölge Müdürlüğümüzce uygun görülerek rapor tasdik edilmiştir.14.10.1989

Ahmet MAMAKLI
Kadastro Mülkiyet Şube Müdürü

BÖLGE MÜDÜRÜ
ŞAHİN ÇAVULDAK

İZİN RAPORU

- 1-İZİN HAKKINA KONUSU SAHANIN BAĞLI BULUNDUĞU :
İLİ : ANTALYA BÖLGE MÜDÜRLÜĞÜ : ANTALYA
İLÇESİ : MANAVGAT İŞLETME MÜDÜRLÜĞÜ : MANAVGAT
KÖYÜ : - İŞLETME ŞEFLİĞİ : YAYLAALAN
- 2 - TALEPTE BULUNANIN HÜVİYETİ : MANAVGAT BELEDİYE BAŞKANLIĞI
- 3 - MÜRACAATÇININ TALEP KONUSU : Manavgat Belediye Başkanlığı Genel Müdürlüğüne gönderdiği 12.9.1989 gün ve 482 sayılı yazısı ile talep edilen Devlet Ormanından mezarlık yeri izini.
- 4- TALEBİN MAKSAT VE MAHİYETİ : Manavgat halkının kullandığı mezarlık yeri dolduğundan ve Belediye hudutları içerisinde buna misait bir yer bulunmadığından, Devlet Ormanından 6831 sayılı Orman Kanununun amir hükümlerine göre Belediyenin mezarlık yeri ihtiyacını karşılamak üzere izin verilmesi .
- TALEP SAHASININ HUDUTLARI : Devlet Ormanı
DOĞUSU :
BATISI : Yerleşim ve zirast arazisi
KUZEYİ : Devlet Ormanı
GÜNEYİ : Orman dışı sahalara
- 6 - ORMAN KADASTRO DURUMU : Orman kadastro yapılmış, Kadastro seri usulüne göre yapılmıştır. Yaylaalan serisi
- 7 - İZİN SAHASININ İÇİNDE BULUNDUĞU SERİ ADI : 935 nolu bölme
- 8 - BÖLME NUMARALARI : Kızılcım ve maki elamanları
- 9 - SAHADAKİ AĞAÇ CİNS VE NEV'İLERİ : 0,1-0,4 kapalılıktadır.
- 0- KAPALILIK DERECESESİ : ÇBET, ÇZC2 meşceresi
- 1- MEŞCERE ŞEKİL VE TİPLERİ : Hektardaki servet: 132,694 M3
- 2- HEKTARDAKİ SERVET VE CARİ ARTIM : Hektardaki cari artım: 5,862 M3
- 3- SAHADAN AĞAÇ KESİLİP KESİLMEYEGİ : izin istenen saha mezarlık olarak kullanılacağı için hiç bir şekilde ağaç kesilmeyecektir.
- 4- TALEP SAHASININ YÜZÖLÇÜMÜ : Talep edilen mezarlık yeri (51000) M2 dir
- 5- İZİN SAHASI İÇİN İSTENİLECEK BEDEL HESAPLARI : Kamu yararına olduğundan bedel talep edilmeyeceğinden hesaplanmamıştır. Bitişğinde veya civarında bu maksatla kullanılacak saha yoktur.
- 6- İZİN İSTENEN SAHANIN BİTİŞİĞİNİN DE VEYA CİVARINDA ÖZEL VEYA TÜZEL KİŞİLERE AİT AYNİ MAKSATLA KULLANILACAK MÜSAİT SAHA BULUNUP BULUNMADIĞI : Bu saha için daha önce bir müracaat yapılmamıştır.
- 7- TALEP SAHASI İÇİN ÖNCE BAŞKA BİR MÜRACAAT OLUP OLMADIĞI : Saha milli park ve ya muhafaza ormanı değildir. Büyük bir kısmı ağaçlandırma sahasıdır.
- 8- SAHANIN MİLLİ PARK VEYA MUHAFAZA ORMANI, AĞAÇLANDIRMA SAHASI OLARAK İLGİSİNİN BULUNUP BULMADIĞI : Sakınca yoktur. Sahada Amenejman planına göre her türlü müdahale işletmesince yapılacaktır.
- 9- ORMANCI LIK ÇALIŞMALARI YÖNÜNDEN SAKINCA BULUNUP BULUNMADIĞI : Bozmayacaktır.
- 10- İZİN İSTENEN SAHANIN ORMAN BÜTÜNLÜĞÜNÜ BOZUP BOZMAYACAĞI : Turistik bir belde olan Manavgat'ın mezarlık ihtiyacını karşılayacaktır.
- 11- İZİN VERİLEBİLİR YARAR :

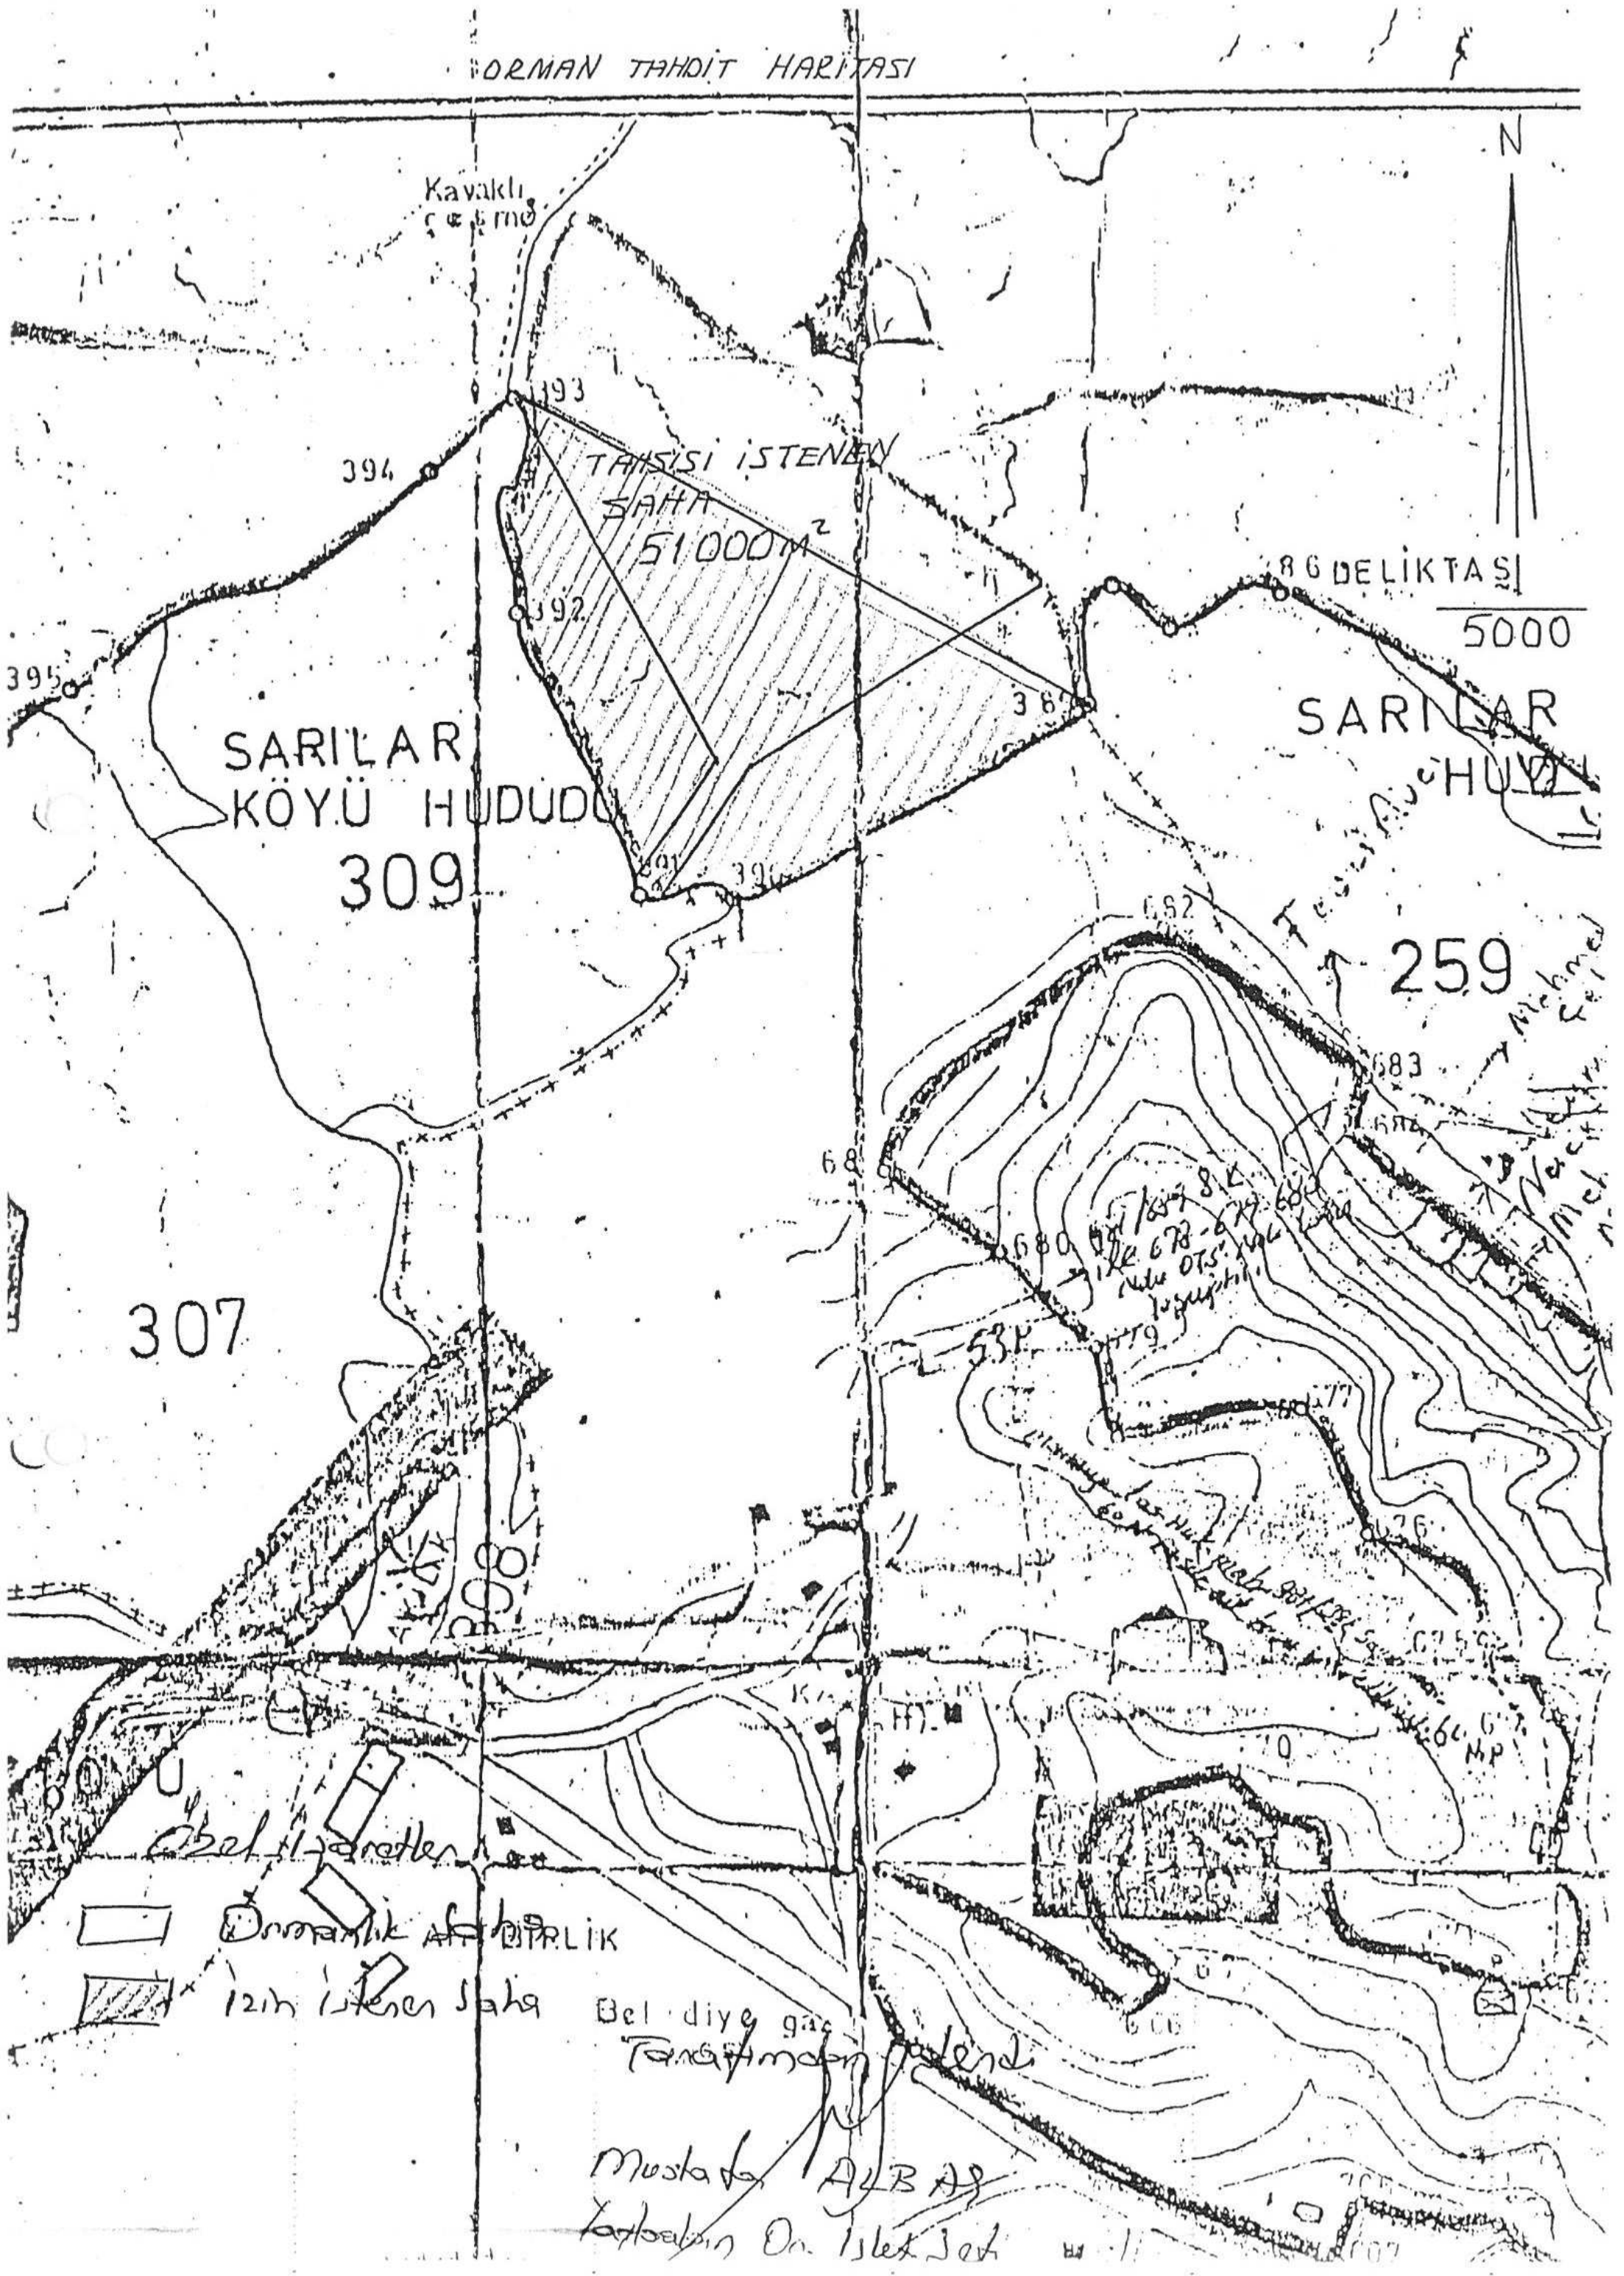

T. C.
M A N A V G A T
BELEDİYE BAŞKANLIĞI

Kısım : 3/9

Sayı : 482

Konu : Mezarlık yeri
tahsis hakkı.

12 / 9 / 1989

MANAVGAT


T.C.
Tarım Orman ve Köyişleri Bakanlığı
(Orman Genel Müdürlüğüne)

A N K A R A

İlçemizde halen mezarlık olarak kullanılmakta olan saha dolmak üzeredir. Bu münasebetle konunun acilen çözümü zorunluluk arz etmektedir.

İlişik krokide belirtilen İlçemiz Kuvaklı mevkiinde 51 hektar arazinin mezarlık olarak kullanılmak üzere 49 yıllığına Belediyemiz adına tahsisi için gereğinin yapılmasını emir ve müsaadelerinizle arz olunur.

Akay ŞENEL
Belediye Başkanı

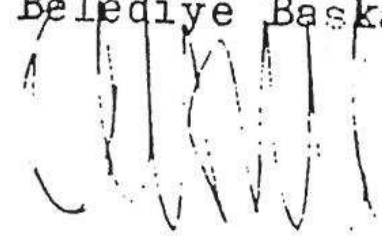

E k i :

1. 3 adet 1/25000 ölçekli plan.
2. 3 " 1/5000 ölçekli orman tahdit haritası.
3. 3 " 1/5000 ölçekli nazım planı.

X25
2.10.1989
M
M. Kuvaklı
3018

3018

12/10/1989

Kısım : Kad. Mülk.
H. Sayı : 12 Kd. 030
U. Sayı : 8198
Konu : Mezarlık yeri raporu.

ORMAN BÖLGE MÜDÜRLÜĞÜNE

ANTALYA

İlgi: 9/10/1989 gün ve 05 Kd. 30-614 / 2454 sayılı Emir.

Manavrat Belediyesi Mezarlık yeri ile ilgili tanzim edilen rapor ve ekleri ilişikte sunulmuştur.

Tetkikiyle, tastikinden sonra iadesine emirlerinizi arz ederim.

G.K.12/10
Eki: 4 takım rap.

İşletme Müdürü
Rifat Kural

T. C.
TARIM - ORMAN ve KÖY İŞLERİ BAKANLIĞI
ORMAN GENEL MÜDÜRLÜĞÜ
Antalya Orman Bölge Müdürlüğü
Dev. Or. İşl. Manavgat Şefliği
Yaylaalan Bölge Şefliği

Kısım : KD.
H.Sayı : 05.KD.30
U.Sayı : 840

YAYLAALAN
12.10.1989

Konu : Mezarlık yeri
raporu

ORMAN İŞLETME MÜDÜRLÜĞÜNE
MANAVGAT

İlgi: 10.10.1989 tarih ve 12.KD.30-614/8121 sayılı emre:

İşletmemiz Şefliği, Yaylaalan serisi, 935 nolu bölme Kavaklı mevkiinde Manavgat Belediyesince talep edilen Mezarlık yerine ait tanzim edilen rapor ekleriyle birlikte ilişikte sunulmuştur. Gereğini bilgilerinize arz ederim.

M.Ö.12.10.
Eki:1 Tk.Rapor ve ekleri.

Mustafa ALBAŞ
Yaylaalan İşletme Şefi

Kd
12.10.1989

Kısım : Kad.Mülk.
H.Sayı : 12 Kd.30-614
U.Sayı : 8121
Konu : Mezarlık yeri.

10/10/1989

ORMAN İŞLETME ŞEFLİĞİNE

YAYLAALAN

Antalya Orman Bölge Müdürlüğümüzün 9/10/1989 gün ve 05 Kd.30-614/2454 sayılı Mezarlık yeri hakkındaki emirleri fotokopisi ekte gönderilmiştir.

Emirde açıklanan hususları içerir mahiyette konu ile ilgili tamim ve tebliğler gereğince bedelsiz olarak hazırlanacak raporların Bölge Müdürlüğümüze sunulmak üzere 4 takım halinde İşletmemize gönderilmesini rica ederim.

G.K.10/10
Eki: 4

İşletme Müdürü
Rifat Kural

t.C
TARIM ORMAN VE KÖYİŞLERİ BAKANLIĞI
ORMAN GENEL MÜDÜRLÜĞÜ
ANTALYA
ORMAN BÖLGE MÜDÜRLÜĞÜ

ANTALYA

9 EKİM 1989

ORMAN İŞLETME MÜDÜRLÜĞÜNE

MANAVGAT

Manavgat Belediyesinin mezarlık yeri

.....amaçla yapmış
olduğu irtifak talebine ilişkin müracaat yazısı sureti ile saha haritası
ilişikte gönderilmiştir.

Sahanın mahallen tetkik ettirilerek;

1-İrtifak hakkı istenen sahanın amenajman plânına göre durumu, niteliği,
orman olup olmadığı, sahada ağaç kesilip kesilmiyeceği,

2-İrtifak hakkına konu olan yerde orman kadastrosunun, tapulamanın ve
ya şehir kadastrosunun yapılıp yapılmadığı, yapılmışsa itirazlı olup olmadığı,
orman üzerinde 3.cü şahıslarla mülkiyet anlaşmazlığının bulunup bulunma-
dığı ile orman kadastrosu sınırı veya tapulama sınırının haritasına işlenme-
si,

3-Müracaat edilen sahanın civarında özel şahıslarla tüzel kişilere ait
ve bu maksat için yeterli miktarda sahipli arazilerin bulunup bulunmadığı,

4-Talep sahası için daha önce başka (Maden arama, İşletme, İzin, İrtifak)
bir müracaatın yapılıp yapılmadığı, yapılmış ise merkez dosya numarasının
bildirilmesi,

5-Adı geçen sahanın M-P, muhafaza ormanı veya ağaçlandırma sahası ile
ilgisinin bulunup bulunmadığı,

6-Ormanlık çalışmaları bakımından (Koruma, İstihsal, Ağaçlandırma V.s)
sakınca bulunup bulunmadığı ile orman bütünlüğünü bozup bozmadığı,

7-Yapılan bütün bu işlemler bir ön hazırlık mahiyetinde olup sözü edi-
len yer için mutlaka irtifak hakkı verileceği taahhüdünde bulunulduğu şek-
linde anlaşılmasını,

8-(1-7) Maddelerinde açıkladığımız hususların içerir mahiyette konu
ile ilgili tamim ve tebliğler gereğince bedekli-bedelsiz olarak hazırlanacak
irtifak hakkı raporlarına İşletme görüşünüzde ilave edilmek suretiyle dört
takım halinde gönderilmesini, Orman Genel Müdürlüğümüzün 2110.1989 gün ve

Kd.5.0512-214/1850 Sayılı emirlerine atfen rica ederim.

EKLER:

1 Ad.Öir.ya.su

1 Ad.saha haritası

3934

Kd. 5.0512-214/1850
19.10.1989
Cavuldar

BÖLGE MÜDÜRÜ

ŞAHİN ÇAVULDAK