



ANTALYA BÜYÜKŞEHİR BELEDİYESİ
İMAR VE BAYINDIRLIK KOMİSYONU RAPORU

Tarih:10.01.2018

BİRİM	İMAR VE ŞEHİRCİLİK DAİRESİ BAŞKANLIĞI
TALEP SAHİBİ	BÜYÜKŞEHİR BELEDİYESİ
MECLİS TOPLANTISININ TARİHİ VE GÜNDEM MADDESİ	Büyükşehir Belediye Meclisinin 08.01.2018 tarihli toplantısında gündemin 101. maddesinde görüşülerek İmar ve Bayındırlık Komisyonuna havale edilmiştir.
TALEP KONUSU	Büyükşehir Belediye Meclisinin 09.10.2017 tarihli toplantısında görüşülerek İmar ve Bayındırlık Komisyonu raporu doğrultusunda 902 sayılı meclis kararı eki onanan Alanya Belediyesi sınırları içerisinde, Küçükhasbahçe Mahallesi 2454 Ada 1 parselin belediye hizmet alanından park alanına dönüştürülmesine ilişkin 1/1000 ölçekli uygulama imar planı revizyonunda 2454 Ada 1 parselin kadastral sınıra göre düzeltilmesine ilişkin konu.
KOMİSYON RAPORU:	Büyükşehir Belediye Meclisinin 09.10.2017 tarihli toplantısında görüşülerek İmar ve Bayındırlık Komisyonu raporu doğrultusunda 902 sayılı meclis kararı eki onanan Alanya Belediyesi sınırları içerisinde, Küçükhasbahçe Mahallesi 2454 Ada 1 parselin belediye hizmet alanından park alanına dönüştürülmesine ilişkin 1/1000 ölçekli uygulama imar planı revizyonunda 2454 Ada 1 parselin kadastral sınıra göre düzeltilmesine ilişkin konu Komisyonumuzca incelenmiş, uygun olduğu görüşüne varılmıştır. Komisyon Raporu imza altına alınarak, Meclisin takdirine sunulmuştur.

Kerim BAŞKAPTAN
İmar Kom. Başkanı

Esat GÖYÜK
İmar Kom. Üyesi

Cenk Halil BAYAZ
İmar Kom. Üyesi

Ahmet BÜYÜKAKÇA
İmar Kom. Üyesi

Hasan Ali İRBAN
İmar Kom. Üyesi

Abdurrahman YILMAZ
İmar Kom. Üyesi

Erkan DEMİRCİ
İmar Kom. Üyesi


Oytun Eylem DOĞMUŞ
İmar Kom. Üyesi

Toplantıya Katılmadı.

Selçuk SENİRLİ
İmar Kom. Üyesi

ALANYA BELEDİYESİ
KÜÇÜKHASBAĞÇE MAHALLESİ
2454 ADA 1 PARSEL İLE 1829 ADA İÇİ PARK ALANINDA


MEVCUT PLAN

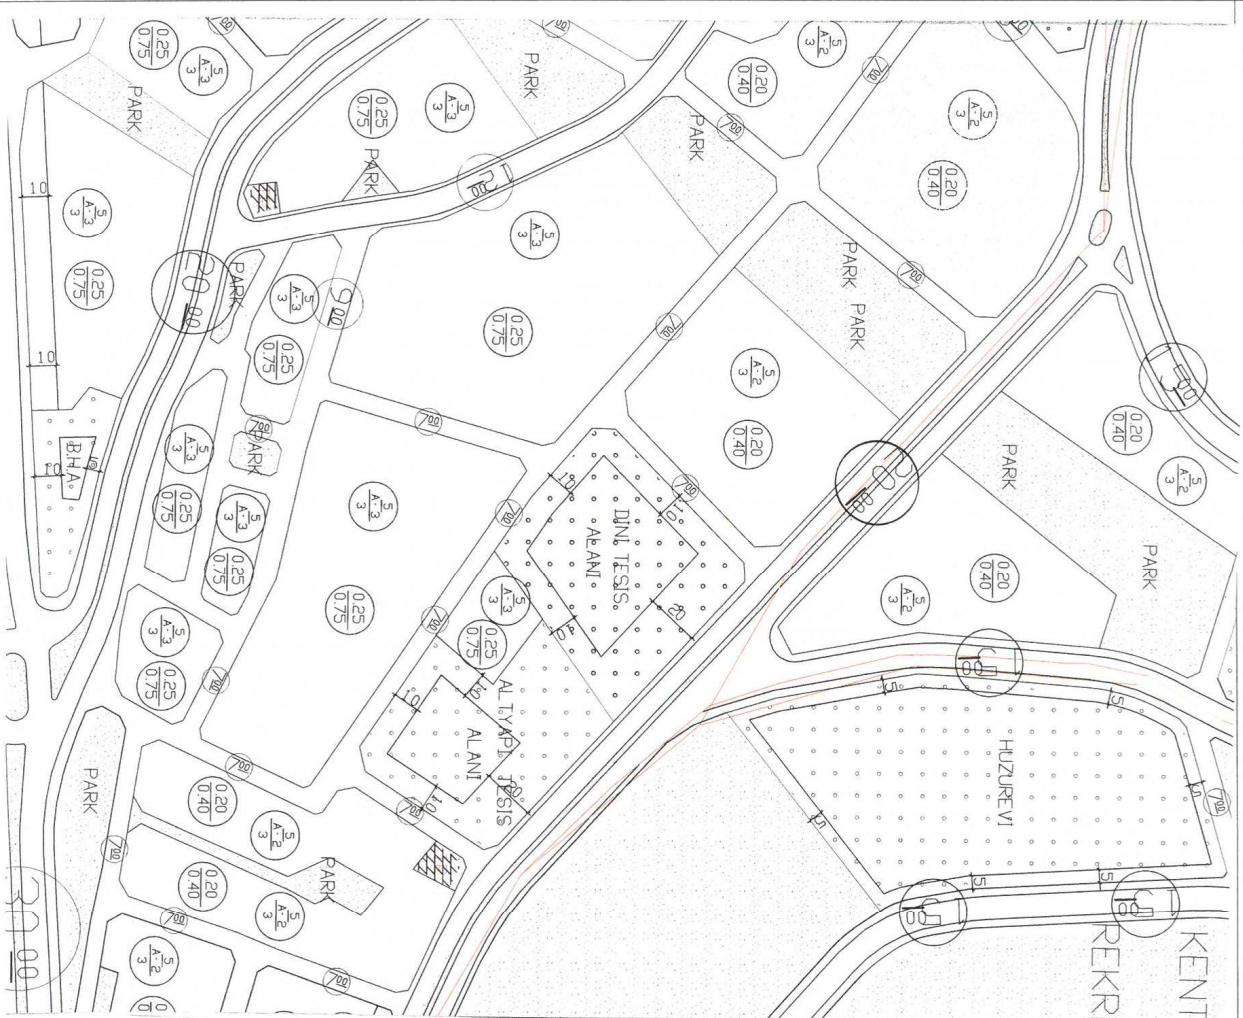

1/1000 ÖLÇEKLİ UYGULAMA İMAR PLANI


ÖLÇEK: 1/2000

ÖNERİ PLAN

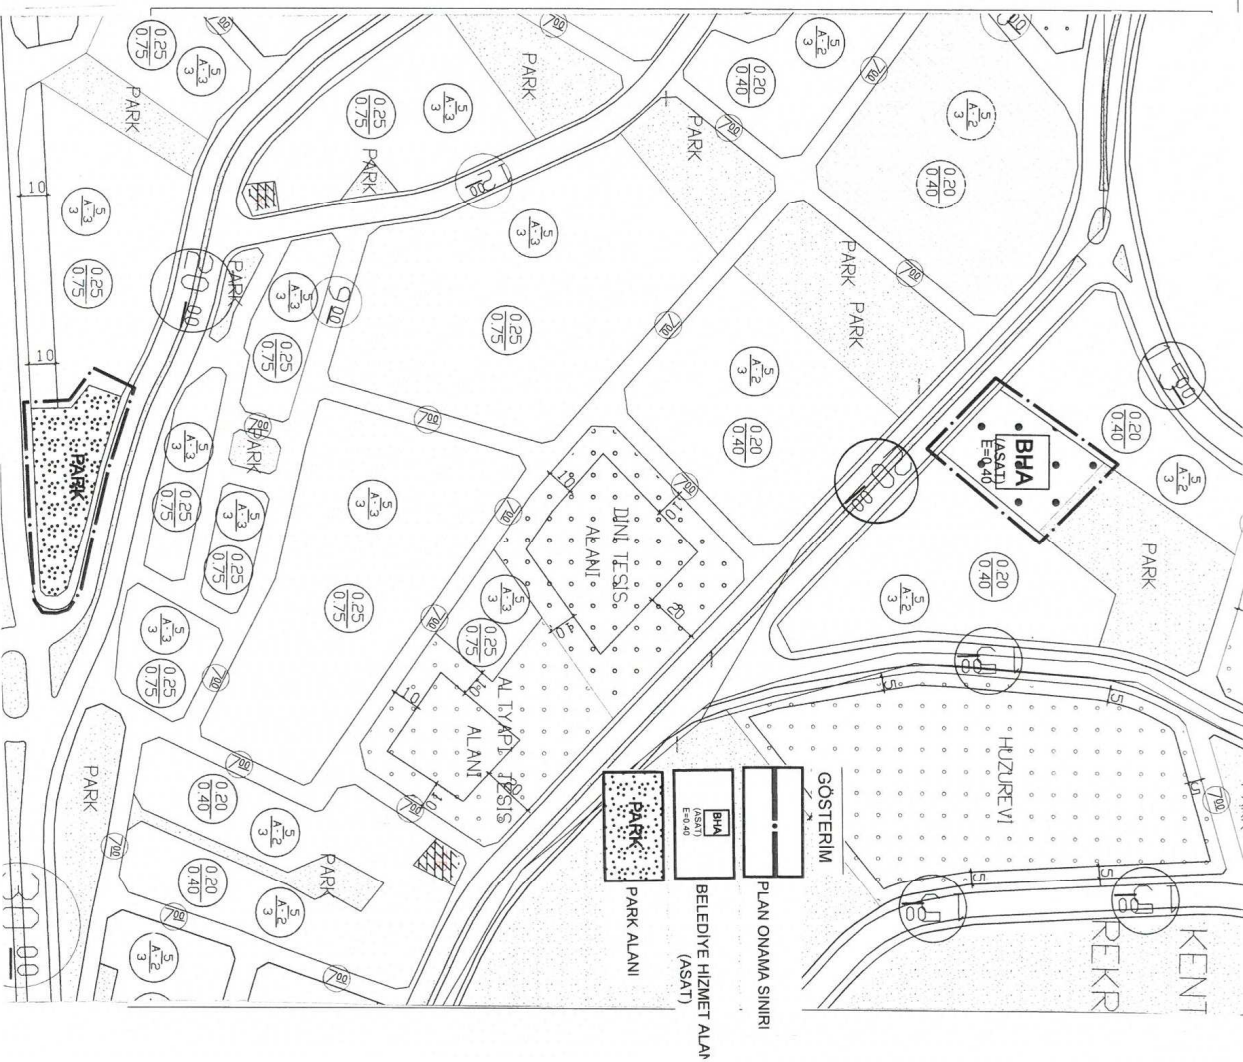

ALANYA BELEDİYESİ
KÜÇÜKHAŞAĞÇE MAHALLESİ
2454 ADA 1 PARSEL İLE 1829 ADA İÇİ PARK ALANINDA

MEVCUT PLAN

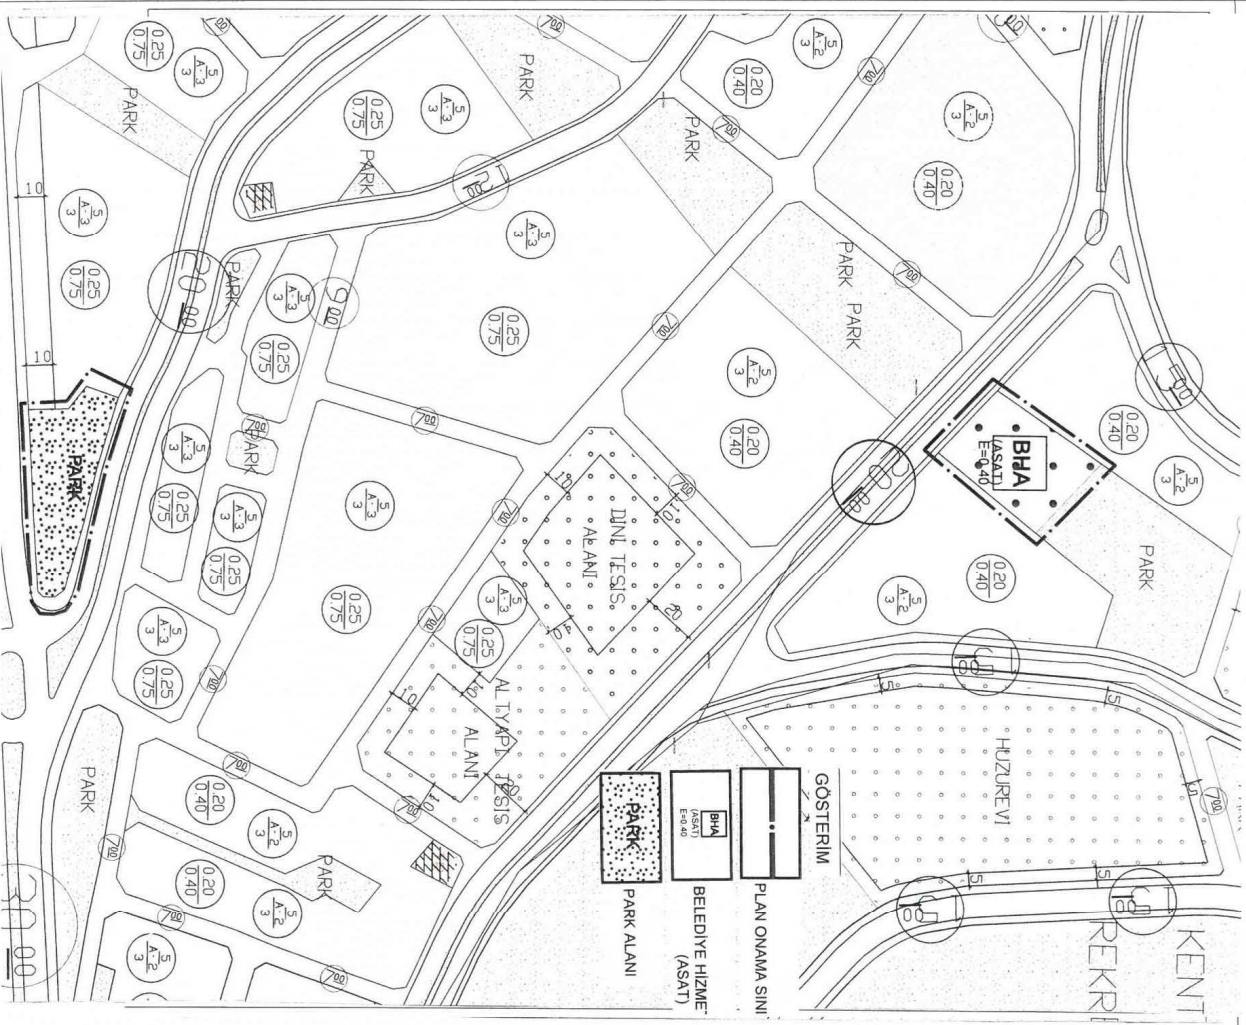

1/1000 ÖLÇEKLİ UYGULAMA İMAR PLANI

ÖNERİ PLAN
ÖLÇEK: 1/2000

