



ANTALYA BÜYÜKŞEHİR BELEDİYESİ
İMAR VE BAYINDIRLIK KOMİSYONU RAPORU

Tarih:10.01.2018

BİRİM	İMAR VE ŞEHİRCİLİK DAİRESİ BAŞKANLIĞI
TALEP SAHİBİ	BÜYÜKŞEHİR BELEDİYESİ
MECLİS TOPLANTISININ TARİHİ VE GÜNDEM MADDESİ	Büyükşehir Belediye Meclisinin 08.01.2018 tarihli toplantısında gündemin 121. maddesinde görüşülerek İmar ve Bayındırlık Komisyonuna havale edilmiştir.
TALEP KONUSU	Muratpaşa Belediyesi sınırları içerisinde, Sedir Mahallesi 646 ada 45 parselde çekme mesafelerinin yeniden düzenlenmesine ilişkin 1/1000 ölçekli uygulama imar planı değişikliği.
KOMİSYON RAPORU:	Muratpaşa Belediyesi sınırları içerisinde, Sedir Mahallesi 646 ada 45 parselde çekme mesafelerinin yeniden düzenlenmesine ilişkin 1/1000 ölçekli uygulama imar planı değişikliği Komisyonumuzca incelenmiş, uygun olduğu görüşüne varılmıştır. Komisyon Raporu imza altına alınarak, Meclisin takdirine sunulmuştur.

Kerim BAŞKAPTAN
İmar Kom. Başkanı

Esat GÖYÜK
İmar Kom. Üyesi

Cenk Halil BAYAZ
İmar Kom. Üyesi

Ahmet BÜYÜKAKÇA
İmar Kom. Üyesi

Hasan Ali İRBAN
İmar Kom. Üyesi

Abdurrahman YILMAZ
İmar Kom. Üyesi

Erkan DEMİRCİ
İmar Kom. Üyesi

Oytun Eylem DOĞMUŞ
İmar Kom. Üyesi

Toplantıya Katılmadı.

Selçuk SENİRLİ
İmar Kom. Üyesi

RESMİ KURUM ALANI
ORMAN BÖLGE BAŞ MÜDÜRLÜĞÜ

E-060

90 m

122 m

Orman İşletme ve Müdürlüğü


(Bodrum otoparkı)

LYA -MURATPAŞA-MURATPAŞA MAHALLESİ
46 ADA 24,28 PARSELLER VE ÇEVRESİ

KATLI P

h = 13.

İDARİ ve SATI
YER ALAN
(Zemin kat
plataf. Kull)

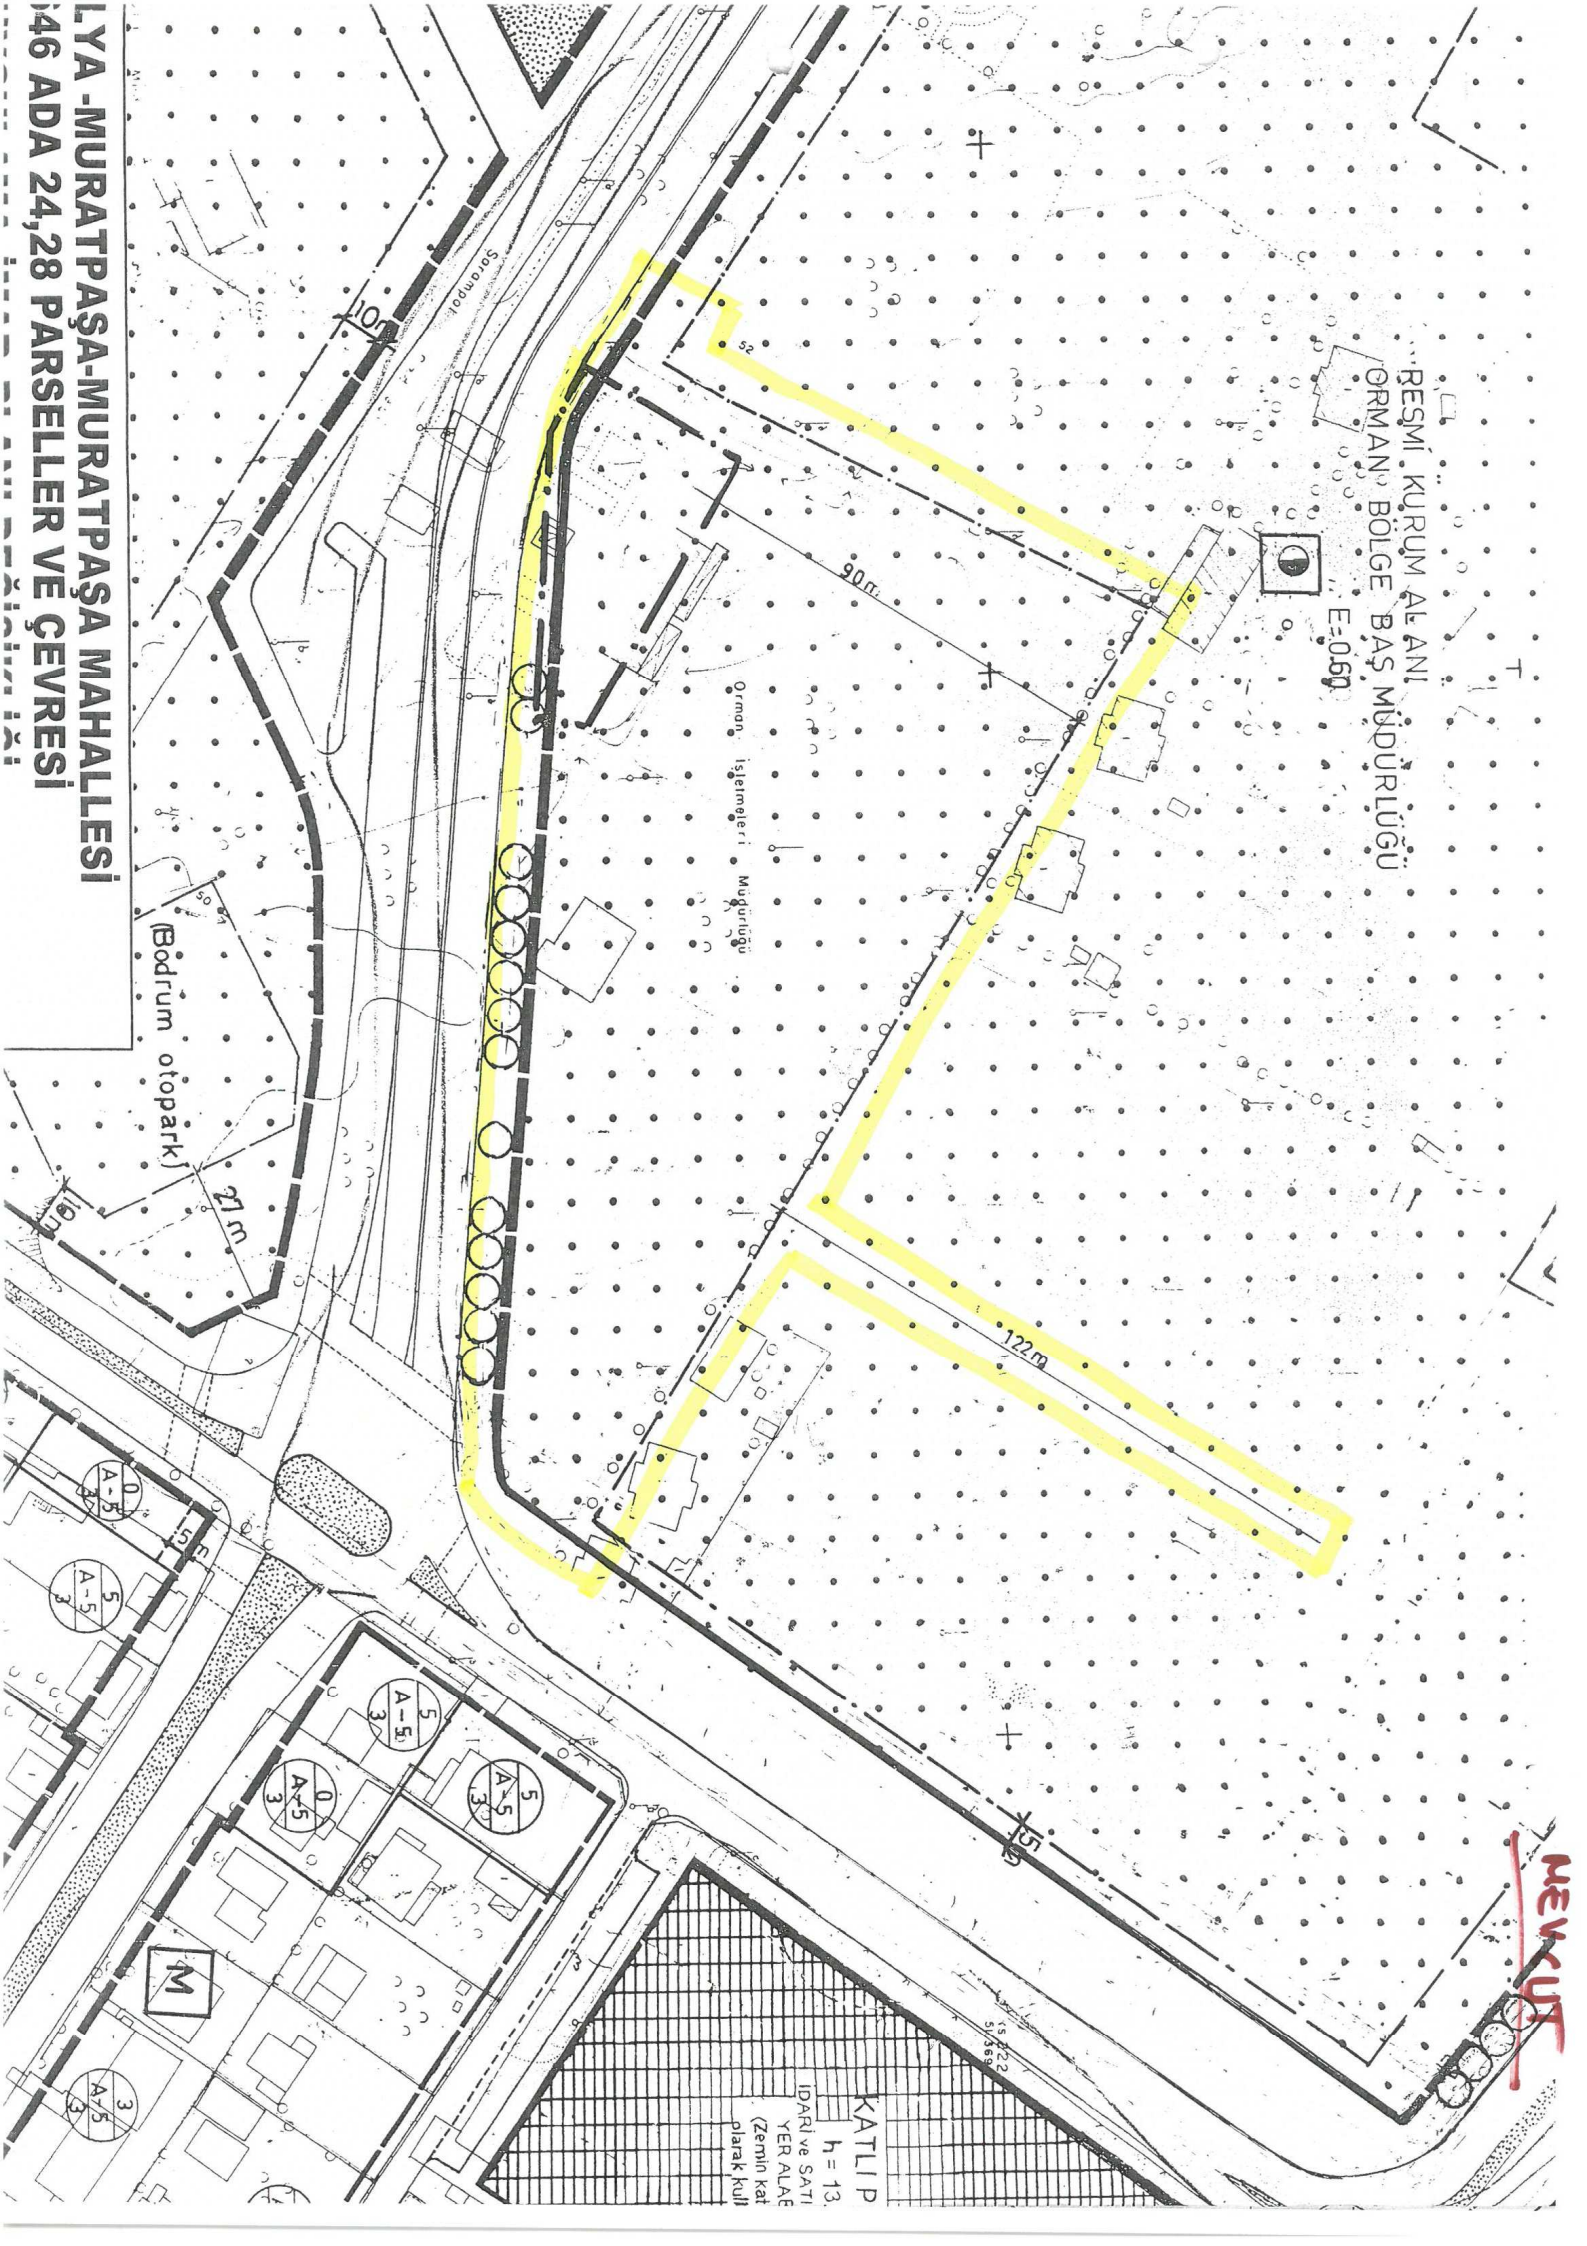

RESMİ KURUM ALAMI
ORMAN BÖLGE BAŞ MÜDÜRLÜĞÜ

E-0.60

Orman İşletme Müdürlüğü

(Bodrum otoparkı)

ÖNEMLİ

