



ANTALYA BÜYÜKŞEHİR BELEDİYESİ
İMAR VE BAYINDIRLIK KOMİSYONU RAPORU

Tarih:10.01.2018

BİRİM	İMAR VE ŞEHİRCİLİK DAİRESİ BAŞKANLIĞI
İTİRAZ SAHİBİ	DEFTERDARLIK MİLLİ EMLAK DAİRESİ BAŞKANLIĞI
MECLİS TOPLANTISININ TARİHİ VE GÜNDEM MADDESİ	Büyükşehir Belediye Meclisinin 08.01.2018 tarihli toplantısında gündemin 84. maddesinde görüşülerek İmar ve Bayındırlık Komisyonuna havale edilmiştir.
TALEP KONUSU	Kepez Belediyesi sınırları içerisinde, Varsak Mahallesi 3281, 1993, 2007, 2036, 225, 2035 parseller ve çevresinde, mevcut nazım imar planında yer alan Belediye Hizmet alanı ve çevresinde düzenleme yapılmasına ilişkin 1/5000 ölçekli Nazım İmar Planı revizyonuna askı süresi içerisinde yapılan itiraz.
KOMİSYON RAPORU:	Kepez Belediyesi sınırları içerisinde, Varsak Mahallesi 3281, 1993, 2007, 2036, 225, 2035 parseller ve çevresinde, mevcut nazım imar planında yer alan Belediye Hizmet alanı ve çevresinde düzenleme yapılmasına ilişkin 1/5000 ölçekli Nazım İmar Planı revizyonuna askı süresi içerisinde yapılan itiraz Komisyonumuzca incelenmiş, uygun olmadığı görüşüne varılmıştır. Komisyon Raporu imza altına alınarak, Meclisin takdirine sunulmuştur.

Kerim BAŞKAPTAN
İmar Kom. Başkanı

Esat GÖYÜK
İmar Kom. Üyesi

Cenk Halil BAYAZ
İmar Kom. Üyesi

Ahmet BÜYÜKAKÇA
İmar Kom. Üyesi

Hasan Ali İRBAN
İmar Kom. Üyesi

Abdurrahman YILMAZ
İmar Kom. Üyesi

Erkan DEMİRCİ
İmar Kom. Üyesi

Hirozen kabalo gerekir

Oytun Eylem DOĞMUŞ
İmar Kom. Üyesi

Toplantıya Katılmadı.

Selçuk SENİRLİ
İmar Kom. Üyesi

Plenarya

ANTALYA BÜYÜKŞEHİR BELEDİYESİ	
KAYDI YAPAN BİRİM	Yazı İşleri Şube Müdürlüğü
DOSYA NO	2017-239565
EVRAK KAYIT NO	2017-92998
KAYIT TARİHİ	22-12-2017

T.C.
ANTALYA VALİLİĞİ
Defterdarlık Milli Emlak Dairesi Başkanlığı Doğu Antalya Emlak Müdürlüğü

ÇOK ACELE
22/12/2017

Sayı : 97073469-300-60324
Konu : İmar Planı, Kepez, Varsak, Depolama Alanı

ANTALYA BÜYÜKŞEHİR BELEDİYESİ BAŞKANLIĞINA

Defterdarlığımız Tespit ve İmar Takip Koordinatörlüğünden alınan 20/12/2017 tarihli ve 59928 sayılı yazı ile; Maliye Bakanlığının 02/02/1984 tarih ve 123 sıra sayılı genel yazıları uyarınca çalışma alanımız sınırları içerisinde kalan Belediyelerde yapılan askı ilanı kontrollerinde, Kepez İlçesi, Varsak Mahallesi Depolama alanı 1/5000 ve 1/1000 ölçekli imar planı tespit edildiği bildirilmiştir.

Konuya ilişkin düzenlenen 20/12/2017 tarihli ve 66536 sayılı Teknik Raporda;

- Varsak Mahallesi 3281, 1993, 2036, 2035 parsel numaralı taşınmazların plan onama sınırı içinde olduğu,

- 3281 ve 1993 parsel numaralı taşınmazların Belediye Hizmet Alanı olarak kaldığı, 2036 parsel numaralı taşınmazın Konut alanından park alanına, 2035 parsel numaralı taşınmazın konut, pazar alanından park alanına dönüştürüldüğü,

- 3281 parsel numaralı taşınmazın Orman vasıflı olduğu, 1993, 2036 ve 2035 parsel numaralı taşınmazların 2/B vasıflı olup satış işlemlerinin devam ettiği,

- İmar planı sonrasında 3194 sayılı İmar Kanununun 18. Maddesine göre işlem yapılacağı,

- 3281 sayılı orman vasıflı taşınmazın imar planına dahil edilmesi hususunda Orman Bölge Müdürlüğünün görüş vermesi gerektiği,

Bildirilmiştir.

TAKBİS kayıtları üzerinde yapılan incelemede; 2035 parsel numaralı taşınmazın üzerinde bir kısmının sit alanı olduğuna dair beyan bulunduğu, yine 2035 ve 2036 parsel numaralı taşınmazların üzerinde belirtilen kısımların "Mevcut içme ve kullanma suyu tesislerinin yanında yeni ilave edilecek yer altı suyu işletme tesislerinin inşasına, Orman Genel Müdürlüğünün ormanları korumak amacıyla yapacakları çalışmalar ile antik kentlerin kalıntılarının açığa çıkarılması amacıyla yapılacak çalışmaların dışında hiçbir amaçla kullanılamayacağı" na dair beyan bulunduğu görülmüştür.

Ayrıca, Bakanlığımızın (Milli Emlak Genel Müdürlüğü) 30/11/2016 tarihli ve 33418 sayılı yazısında; "2/B taşınmazlarının imar uygulamasına tabi tutulması durumunda, 2/B sahası içerisinde aynı yerde muhafaza edilerek ve muhdesatlar aynı yerde bırakılarak ve mümkünse dağıtım görmeden uygulama yapılmasının uygun olacağı" yönünde görüş bildirilmiştir.

*Bu belge elektronik imzalıdır. İmzalı suretinin aslını görmek için <https://evrakdogrulama.muhasebat.gov.tr> adresine girerek (1dcbxy-xRs+0j-8VNE2K-VAFUom-xN91DKwQ) kodunu yazınız.

Buna göre; Belediyenizde askıya çıkarılan, Kepez İlçesi Varsak Mahallesi Depolama Alanı yapılmasına ilişkin 1/5000 ölçekli nazım imar planı revizyonuna ve 1/1000 ölçekli uygulama imar planı revizyonuna, 1993, 2035 ve 2036 parsel sayılı taşınmazların 2/B kapsamında kaldığı ve satış işlemleri devam eden taşınmazlardan olduğu ve Hazine menfaatine uygun olmayan hususlar bulunduğu anlaşıldığından, Defterdarlığımız Tespit ve İmar Takip Koordinatörlüğü tarafından düzenlenen teknik rapor doğrultusunda, yukarıda ifade edilen itirazlarımızın değerlendirilmesini ve sonucundan yasal süre içerisinde cevap verilmesini tebliğen arz ederim.

(e-İmzalıdır)
Esin ERTÜRK
Defterdar a.
Defterdar Yardımcısı

*Bu belge elektronik imzalıdır. İmzalı suretinin aslını görmek için <https://evrakdogrulama.muhasebat.gov.tr> adresine girerek (1dcbxy-xRs+0j-8VNE2K-VAFUom-xN91DKwQ) kodunu yazınız.

ANTALYA BÜYÜKŞEHİR (KEPEZ) BELEDİYESİ
VARSAK TAPULAMASI 3281, 1993, 2007, 2036, 225, 2035 PARSELLER VE ÇEVRESİNE İLİŞKİN 1/5000 ÖLÇEKLİ NAZIM İMAR PLANI REVİZYONU

GÖSTERİM

SINIRLAR

PLAN DEĞİŞİKLİĞİ ONAMA SINIRI

KENTSEL ÇALIŞMA ALANLARI

BHA BELEDİYE HİZMET ALANI

TİCARET ALANI

ULAŞIM

ERİŞİME KONTROLLÜ KARAYOLU (OTOROLU)

TAŞIT YOLU

YAYA YOLU VE BÖLGESİ

GENEL OTOPARK ALANI

KONUT ALANLARI

YERLEŞİK KONUT ALANI

BUGÜNKÜ ARAZI KULLANIMI DEVAM ETTİRİLEREK KORUNACAK ALANLAR


AGACLANDIRILACAK ALAN

SOSYAL VE KÜLTÜREL TESİS ALANI

KÜLTÜREL TESİS ALANI

AÇIK VE YAŞIL ALANLAR

PARK

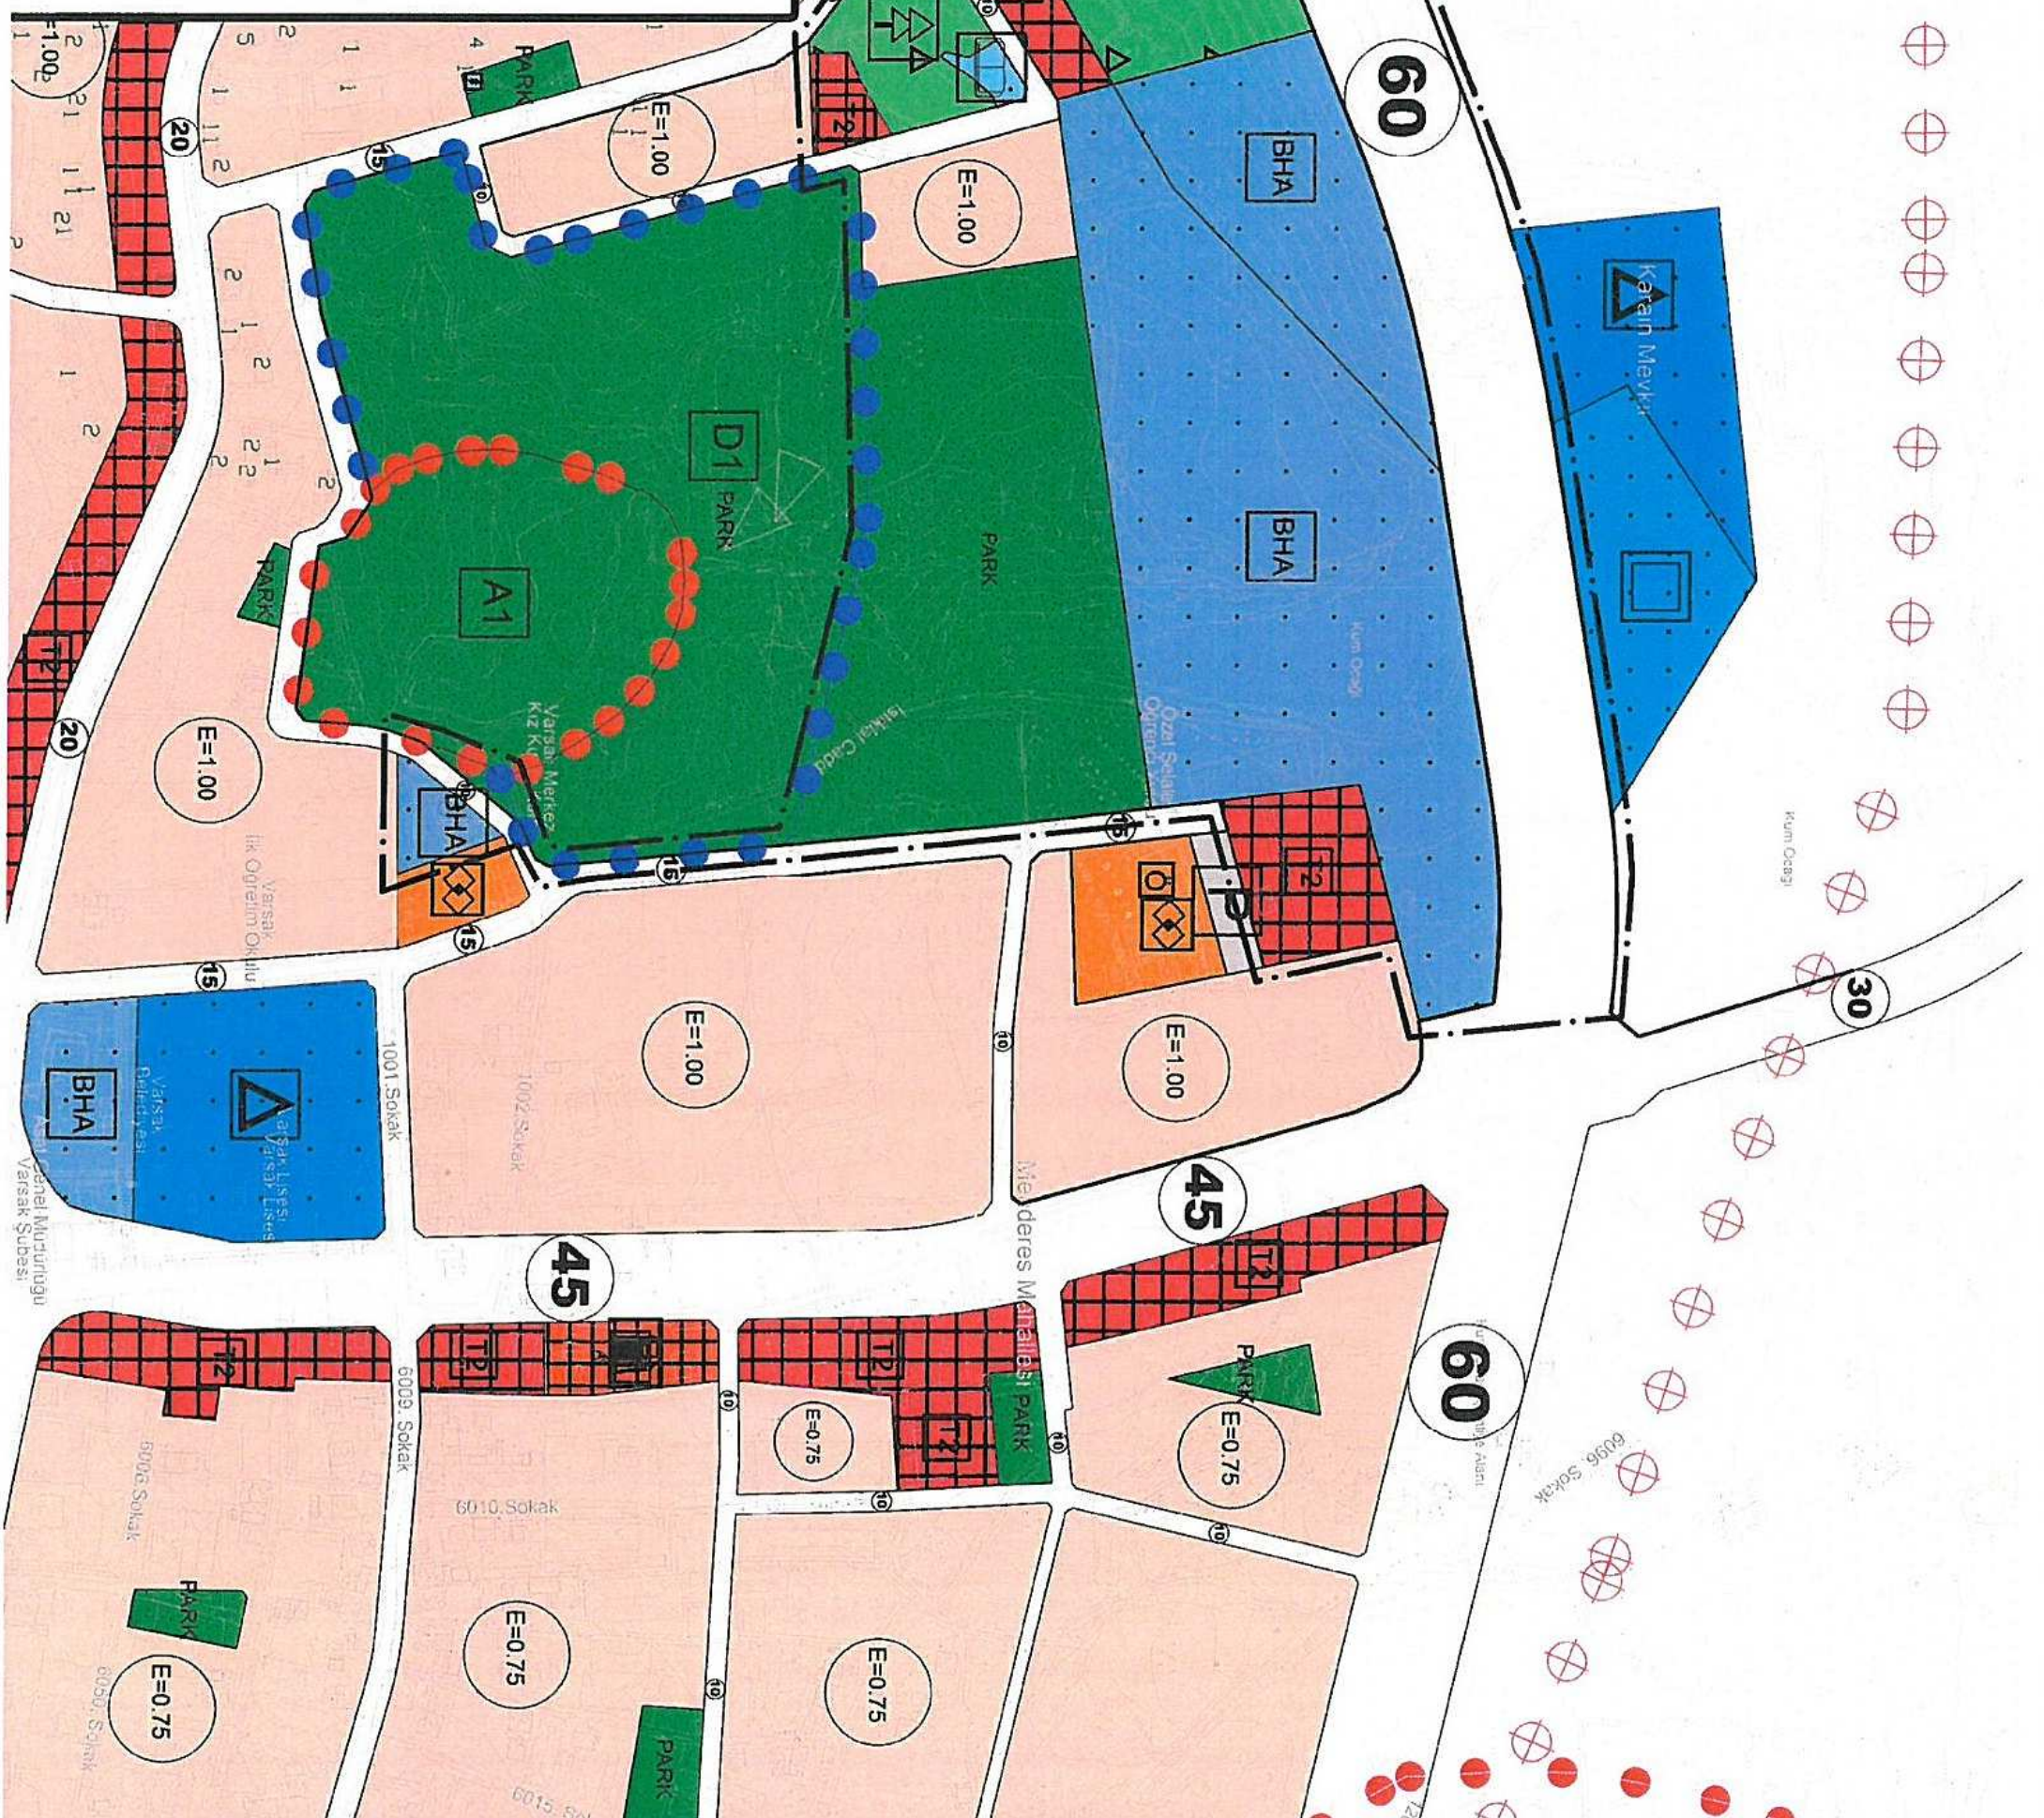

ANTALYA BÜYÜKŞEHİR(KEPEZ) BELEDİYESİ
VARSAK TAPULAMASI
3281, 1993, 2007, 2036, 225, 2035
PARSELLER VE ÇEVRESİNE İLİŞKİN
1/5000 ÖLÇEKLİ NAZIM İMAR PLANI REVİZYONU

1. PLANLAMA ALANININ GENEL TANIMI

Planlama Alanı Antalya İli, Kepez İlçesi, Varsak Tapulaması 3281, 1993, 2007, 2036, 225, 2035 parseller ve çevresinde, O25A-5A nolu 1/5000 ölçekli Nazım İmar Planı paftası içerisinde yer almaktadır. (Şekil1).



Şekil 1. Hava Fotoğrafı

2. PLANLAMANIN AMAÇ VE KAPSAMI

Belediyemiz Ulaşım planlama ve Raylı Sistem Dairesi Başkanlığı'nın 21.03.2017 tarih ve E.120 sayılı yazısına istinaden "Antalya 3. Aşama Raylı Sistem Hatları Koridor Etüdü, Avan ve Kesin Projelerinin Hazırlanması İşi" kapsamında Kepez İlçesi, Varsak Bölgesinde yapılması planlanan 3. Aşama Raylı Sisteme Ait Depo Sahası Alanının düzenlenmesine ilişkin Varsak Tapulaması, 1992, 3281, 1993, 2007, 2036, 225, 2035, 2610 parseller ve çevresinde 1/5000 ölçekli Nazım İmar Planı Revizyonu hazırlanmış söz konusu plan revizyonu Antalya Büyükşehir Belediye Meclisi'nin 14.04.2017 tarih ve 357 sayılı kararıyla onaylanmıştır. Bahse konu Plan revizyonu Antalya Büyükşehir Belediyesi Planlama Şube Müdürlüğü ilan panosunda 19.04.2017 – 19.05.2017 tarihleri arasında 1 ay süre ile askıya çıkarılmış, askı süresi içerisinde Defterdarlık Milli Emlak Dairesi Başkanlığı Doğu Antalya Emlak Müdürlüğü 22.05.2017 tarih ve 22323 sayılı yazısı ile "*depolama alanının belediye hizmet alanı olarak*

planlanması gerektiğinden” bahsederek anılan plan revizyonuna itiraz etmiştir. Söz konusu itiraz Antalya Büyükşehir Belediye Meclisi’nin 13.06.2017 tarih ve 568 sayılı kararıyla kabul edilmiş olup bu doğrultuda 1/5000 ölçekli Nazım İmar Planı değişikliği hazırlanmıştır. Söz konusu 1/5000 ölçekli Nazım İmar Planı değişikliği Antalya Büyükşehir Belediyesi Planlama Şube Müdürlüğü ilan panosunda 19.04.2017 – 19.05.2017 tarihleri arasında 1 ay süre ile askıya çıkarılmış, askı süresi içerisinde Defterdarlık Milli Emlak Dairesi Başkanlığı Doğu Antalya Emlak Müdürlüğü ve 14 adet vatandaş tarafından itiraz edilmiş, bahse konu itirazlar Antalya Büyükşehir Belediye Meclisi’nin 15.09.2017 tarih ve 818 sayılı kararıyla reddedilmiştir. Planlama çalışmaları sonrasında anılan parseller ve çevresinde parselasyon planı çalışmaları yapılmış ancak zayıf dengelemesi hususunda sıkıntılar oluşmuş ve söz konusu uygulamaya ilişkin sıkıntıların giderilmesine yönelik 1/5000 ölçekli nazım imar planı revizyonu yapılması gereği doğmuştur.

3. BUGÜNKÜ ARAZİ KULLANIMI VE KADASTRAL DURUM

Kepez İlçesi, Varsak Tapulaması, 3281, 1993, 2007, 2036, 225, 2035 parseller ve çevresine ilişkin kadastral durum aşağıdaki haritada verilmiştir. (Şekil 2)



Şekil 2. Kadastral Durum.

4. PLANLAMA KARARLARI

Planlamayı yönlendiren en önemli faktörler;

- Belediyemiz Ulaşım planlama ve Raylı Sistem Dairesi Başkanlığı'nın 21.03.2017 tarih ve E.120 sayılı yazısı.
- 1/5000 ölçekli nazım imar planı.
- 1/1000 ölçekli uygulama imar planı.
- Mekânsal Planlar Yapım Yönetmeliği.
- Mülkiyet sınırı.

Alan Kullanımı	MEVCUT(m2)	ÖNERİ(m2)
Belediye Hizmet Alanı(Raylı Sistem Depolama Alanı)	78264	69554
Yeşil Alan	12173	41388
Konut	21236	8405
Ticaret	0	10131
Belediye Hizmet Alanı	0	1791
Ağaçlandırılacak Alan	29654	36262
Semt Pazarı	9605	0
Yol, Otopark	96815	80166
Toplam	247747	247747

Tablo 1. Alan Kullanım Tablosu(m²)

Uygulamada kaynaklanan sıkıntıların giderilmesine yönelik söz konusu parseller ve çevresinde 1/5000 ölçekli Nazım İmar Planı revizyonu gerçekleştirilmiştir.

